



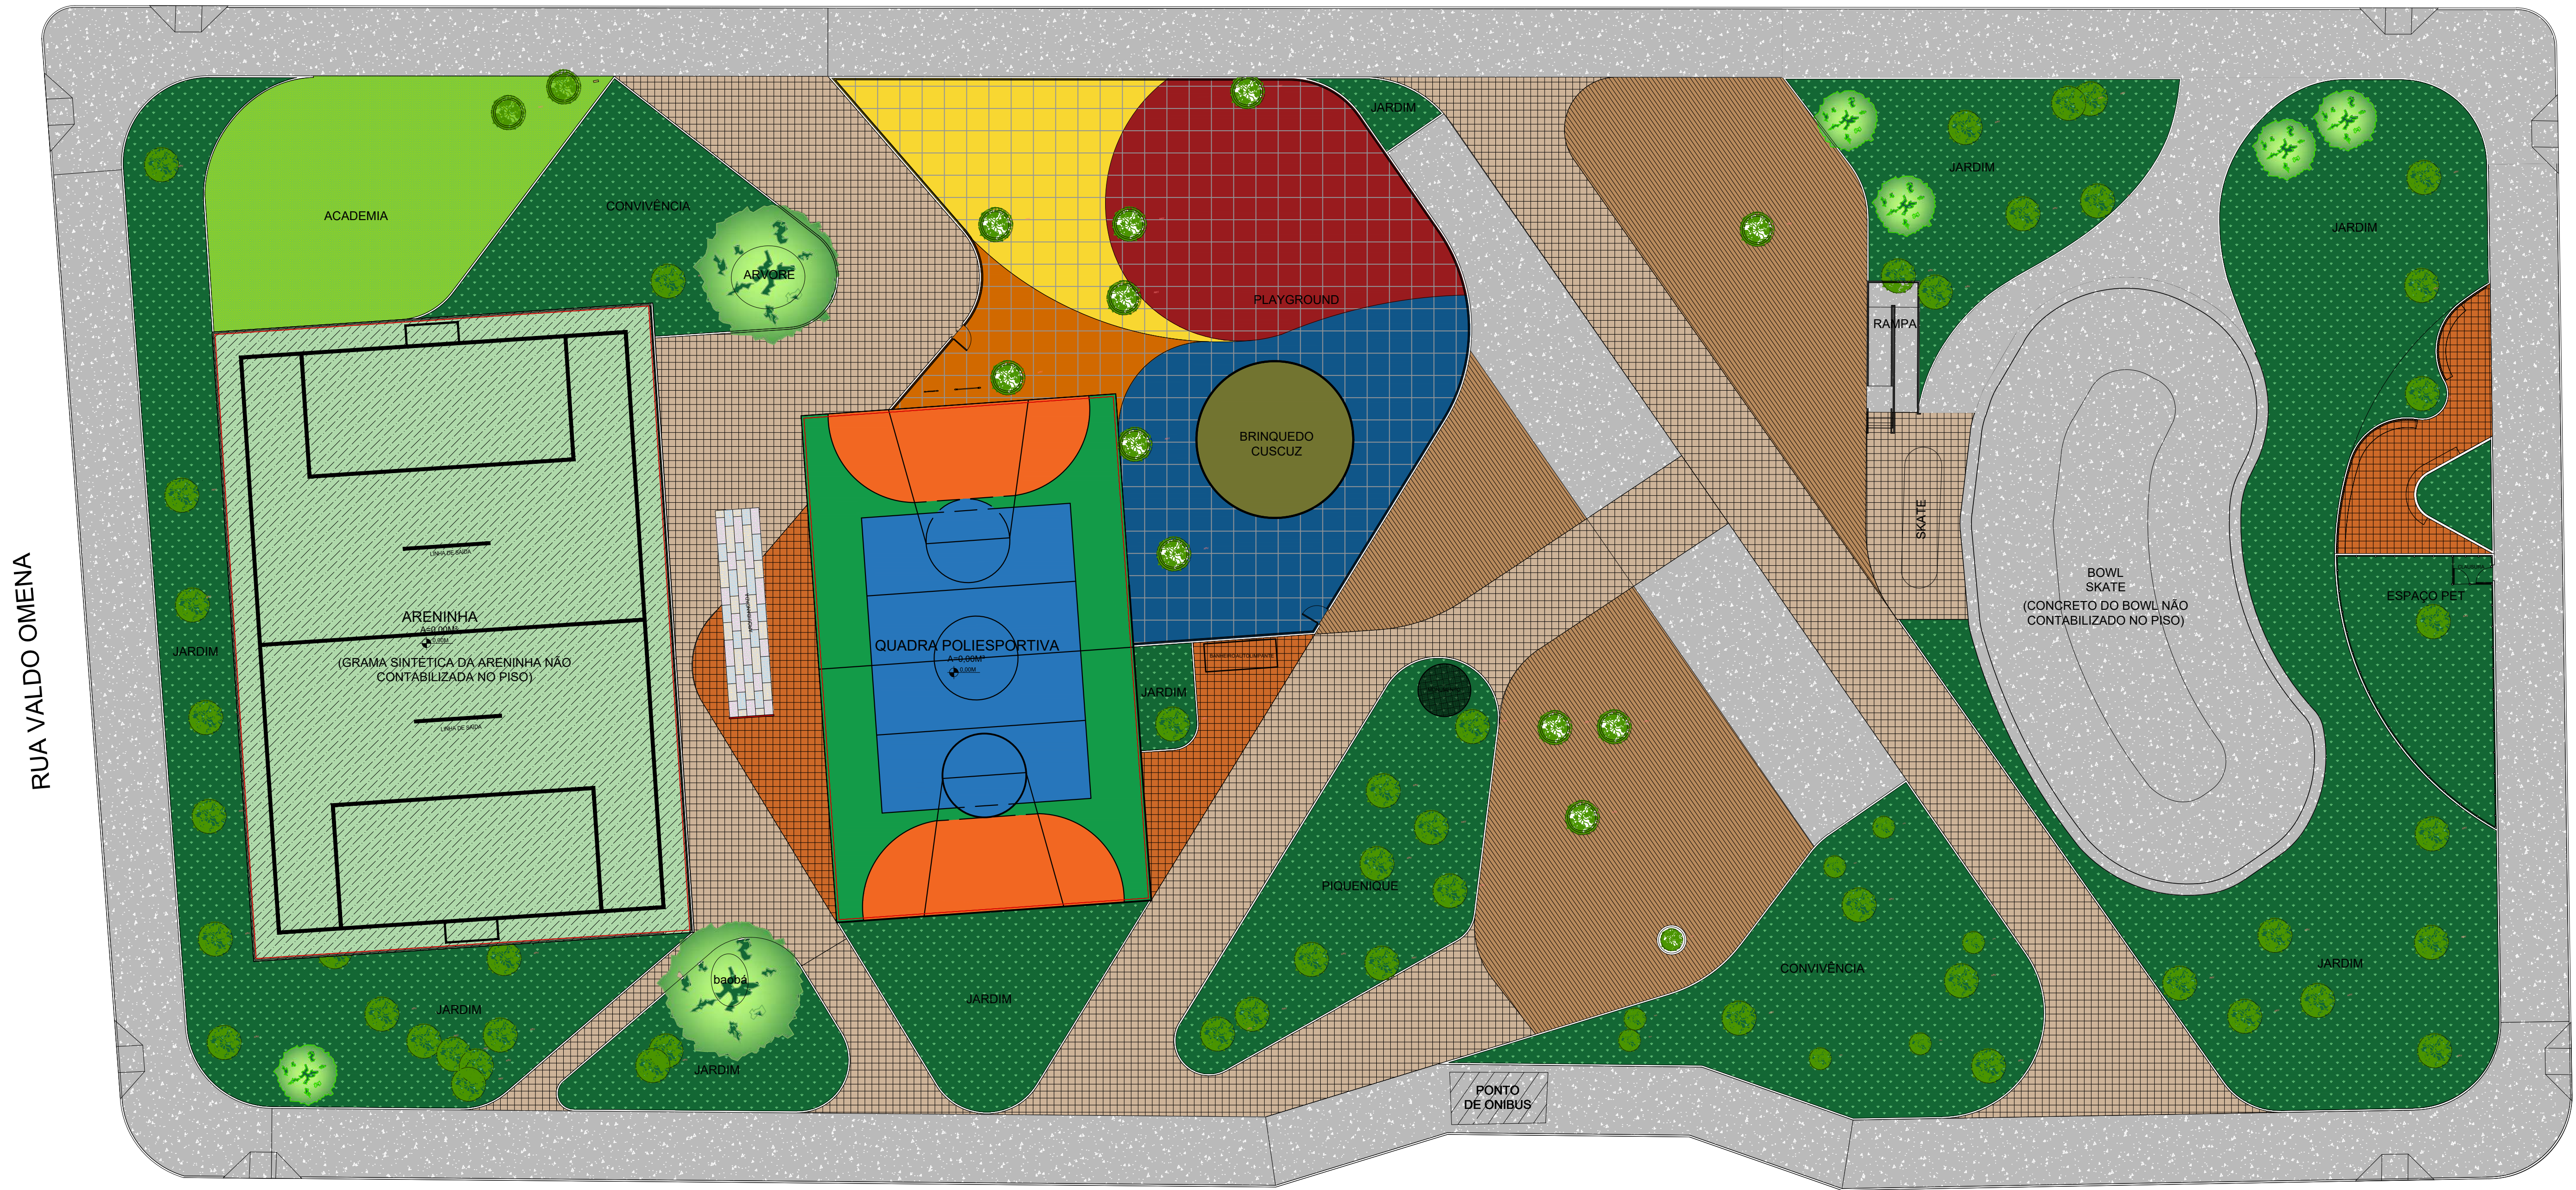

LEGENDA		
SÍMBOLO	MATERIAL	QTD.
	CONCRETO CINZA POLIDO	1.949,44 m²
	PISO MARCO PISO - COR BEGE	1214,71 m²
	GOIAS - REF.: 8514 - TECNOGRAN	
	PISO MARCO PISO - COR REGEA - REF. 0215 - TECNOGRAN	213,84 m²
	PISO EMBORRACHADO COLORIDO - COR AMARELO	142,07 m²
	PISO EMBORRACHADO COLORIDO - COR VERMELHO	221,14 m²
	PISO EMBORRACHADO COLORIDO - COR AZUL	214,61 m²
	PISO EMBORRACHADO COLORIDO - COR LARANJA	66,61 m²
	PISO PORCELANATO AMADEIRADO - IPÊ 106x23cm	671,57 m²
	GRAMA ESMERALDA	2.337,93 m²
	GRAMA SINTÉTICA	243,72 m²
	ARENINHA - GRAMA SINTÉTICA SOBRE COLCHÃO DRENANTE	885,36 m²
	QUADRA POLIESPORTIVA COM CONCRETO POLIDO COM PINTURA ACRÍLICA COLORIDA	508,00 m²

OBSERVAÇÃO: CONCRETO DO BOWL NÃO CONTABILIZADOS NA ÁREA DOS PISOS DA TABELA.

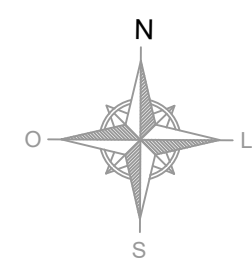

PREFEITURA MUNICIPAL DE MACEIÓ

PREFEITO RODRIGO SANTOS GUNIA

IPLAM - INSTITUTO DE PESQUISA E PLANEJAMENTO URBANO DE MACEIÓ

SECRETÁRIO PRESIDENTE ALESSANDRO MEDEIROS DE LENCOS

TÍTULO/ OBRA:

PROPOSTA DE REQUALIFICAÇÃO DA PRAÇA DO SKATE

RESPONSÁVEL TÉCNICO DO PROJETO:

RAFAELLA ZEFERINO DO CARMO MAGALHÃES CINTRA - CAU A155016-0

DIRETOR EXECUTIVO DE DESENHO URBANO E PROJETOS ESTRUTURAIS

RAFAELLA ZEFERINO DO CARMO MAGALHÃES CINTRA

DIRETOR GERAL DE PROJETOS ARQUITETÔNICOS E URBANÍSTICOS

VICTOR DAVILA LINS MONTENEGRO CORREIA DA GUNIA

EQUIPE TÉCNICA

Ana Mariam Santiago Monteiro Nogueira Amaral
Bruno Correia Romeiro Borges
Clara Mero Japiassu de Almeida
Giovanna Albuquerque Acioli Rios
Graziela David Chaves
Guilherme Cassado Breda
Júlyana Cabral Rodrigues Barreto Gomes
Laryssa Araújo Lima Kummer
Mariana Moura Mendes Alves

Marília Gabriely de Lima Alvim da Silva
Rafaela Santos Teixeira de Oliveira Perrelli
Sabrina Geórgia Gusmão de Queiroz
Sarah Angela Gonzaga Pace
ESTAGIÁRIOS
Italo André Ferreira da Silva
João Felipe Pereira Cavalcante
Luiz Eduardo Torres Alves
Nicolle Santos Moreira

LOCALIZAÇÃO:

RUA DURVAL GUIMARÃES, PONTA VERDE, MACEIÓ

ASSUNTO:

PLANTA BAIXA DE PAGINAÇÃO DE PISO

REVISÃO:

00

DESCRIÇÃO:

PROPOSTA DE REQUALIFICAÇÃO DA PRAÇA DO SKATE NO MUNICÍPIO DE MACEIÓ, ALAGOAS.

DATA:


JULHO/2026

ESCALA:

INDICADA

PRANCHA:

04/10

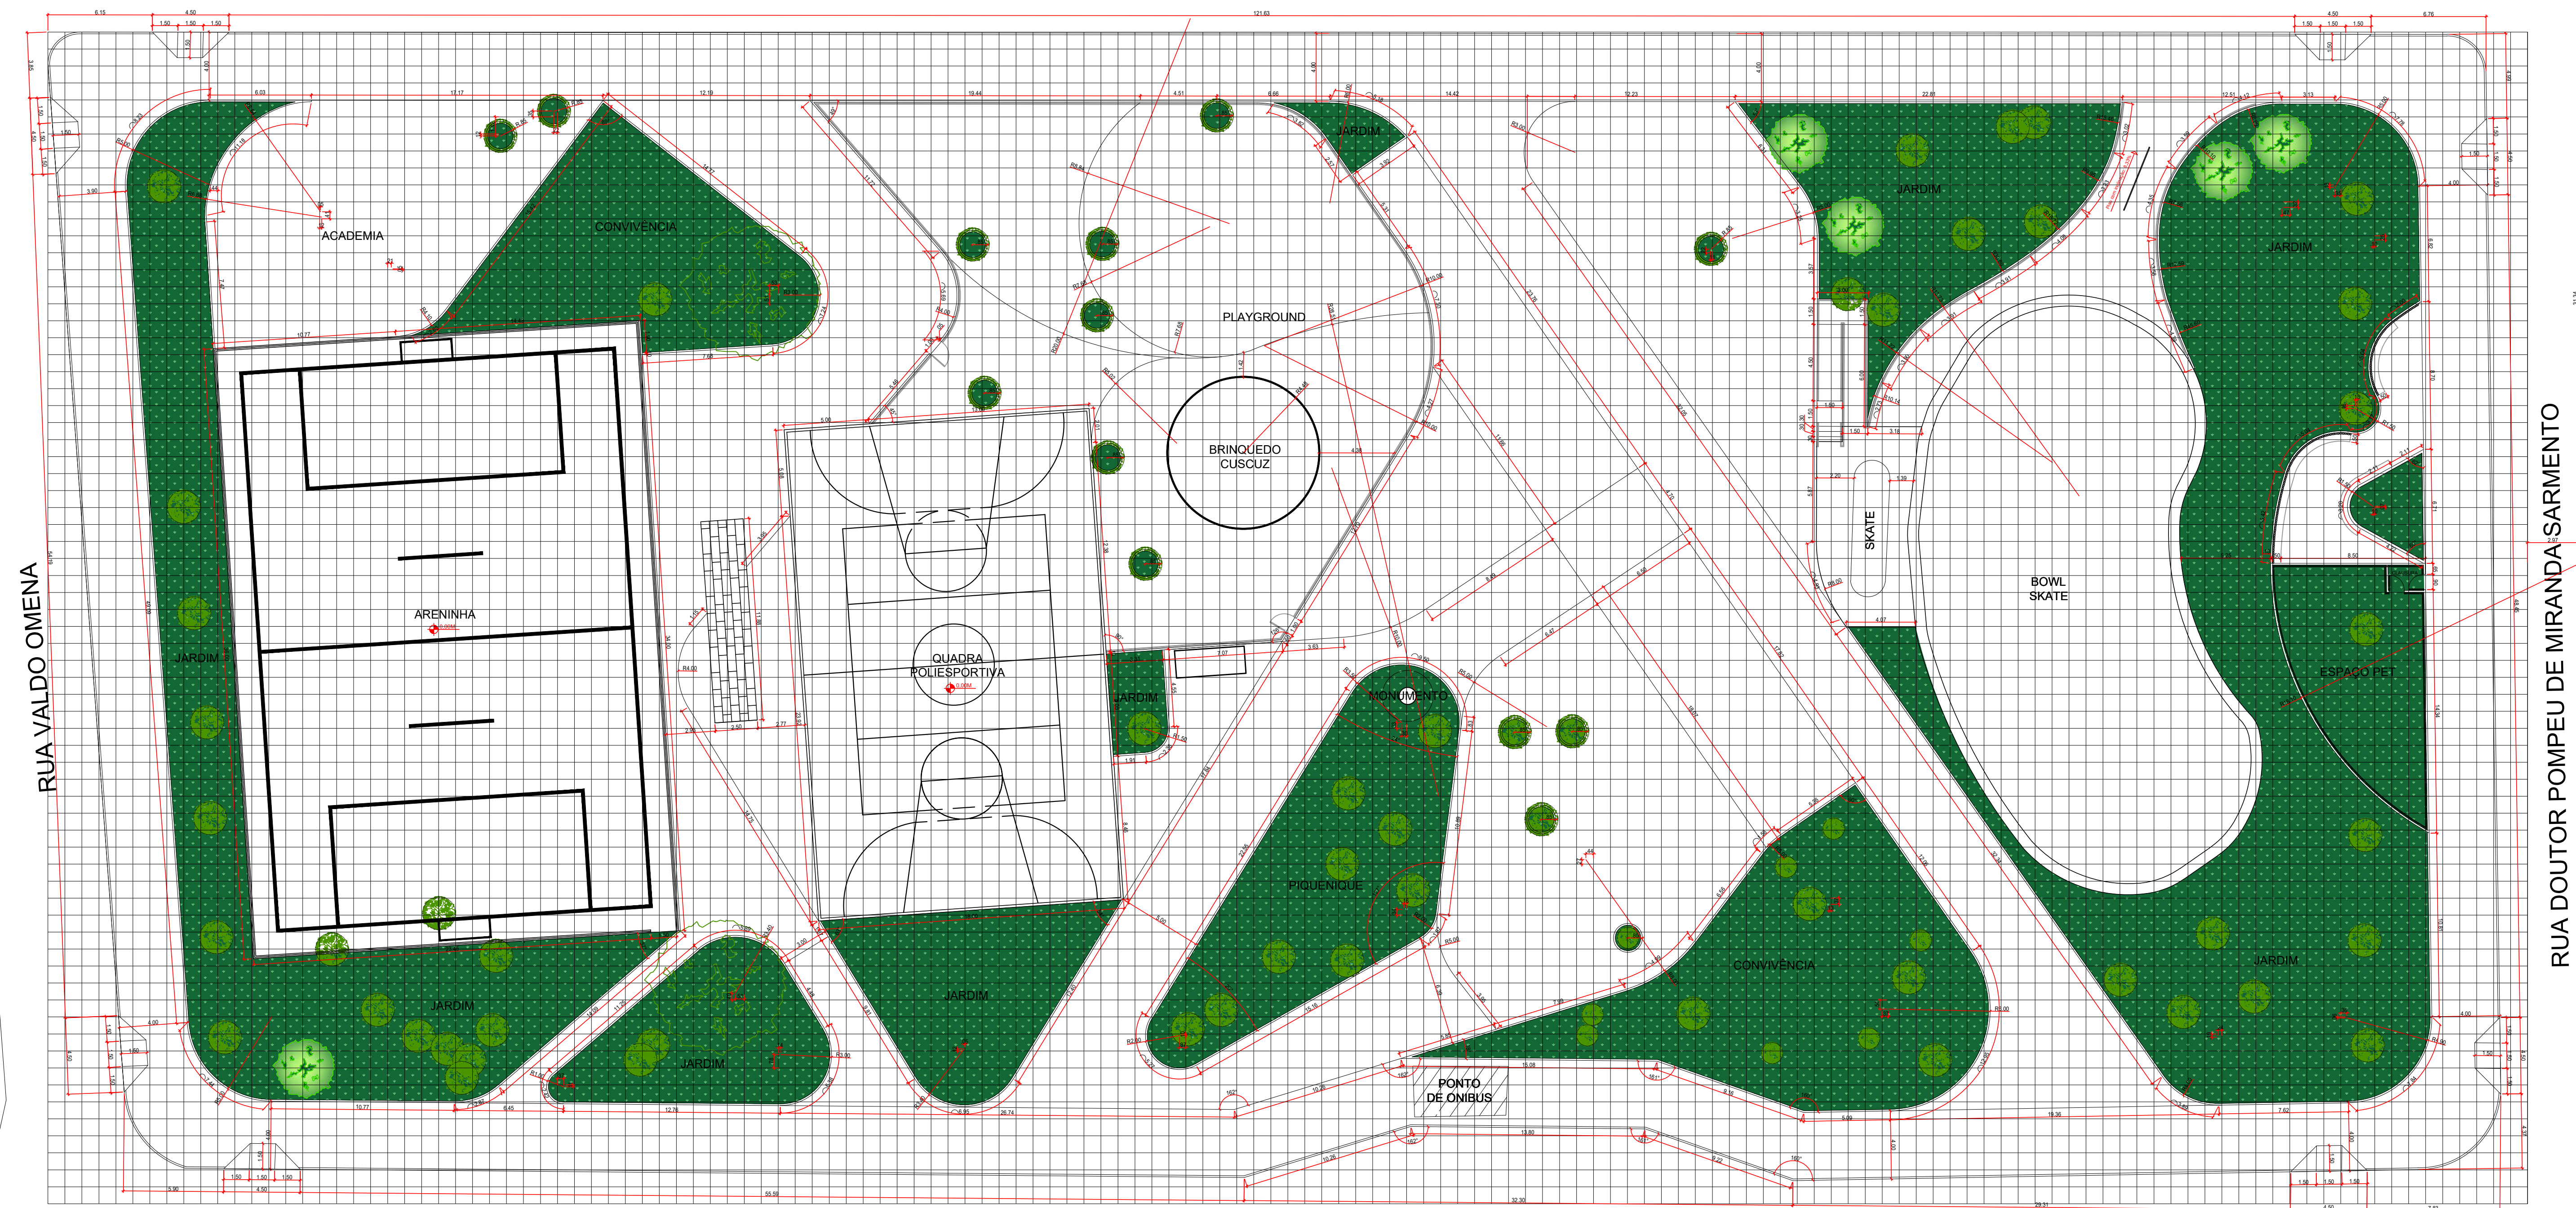

PLANTA BAIXA COTADA
ESCALA 1/200



PREFEITURA MUNICIPAL DE MACEIÓ
PREFEITO RODRIGO SANTOS CUNHA

IPLAM - INSTITUTO DE PESQUISA E PLANEJAMENTO URBANO DE MACEIÓ
SECRETÁRIO PRESIDENTE ALESSANDRO MEDEIROS DE LEMOS

TÍTULO OBRA:

PROPOSTA DE REQUALIFICAÇÃO DA PRAÇA DO SKATE

RESPONSÁVEL TÉCNICO DO PROJETO:

RAFAELLA ZEFERINO DO CARMO MAGALHÃES CINTRA - CAU A155016-0

DIRETOR EXECUTIVO DE DESENHO URBANO E PROJETOS ESTRUTURAIS
RAFAELLA ZEFERINO DO CARMO MAGALHÃES CINTRA

DIRETOR GERAL DE PROJETOS ARQUITETÔNICOS E URBANÍSTICOS
VICTOR D'AVILA LINS MONTENEGRO CARNEIRO DA CUNHA

EQUIPE TÉCNICA Ana Carolina Santiago Monteiro Nogueira Amaral Bruno Correia Romero Borges Clara Mero Japiassu de Almeida Giovanna Albuquerque Acioli Rios Graziela David Chaves Guilherme Casado Breda Juliana Cabral Rodrigues Barreto Gomes Laryssa Araújo Lima Kummer Mariana Moura Mendes Alves	Marilia Gabrieli de Lima Alvim da Silva Rafaela Santos Teixeira de Oliveira Perrelli Sabrina Geórgia Gusmão de Queiroz Sarah Angela Gonzaga Pace ESTAGIÁRIOS Ítalo André Ferreira da Silva João Felipe Pereira Cavalcante Luiz Eduardo Torres Alves Nicolle Santos Moreira
--	--

LOCALIZAÇÃO:
RUA DURVAL GUIMARÃES, PONTA VERDE, MACEIÓ

ASSUNTO:
PLANTA BAIXA COTADA

REVISÃO:	DESCRIÇÃO:
00	PROPOSTA DE REQUALIFICAÇÃO DA PRAÇA DO SKATE NO MUNICÍPIO DE MACEIÓ, ALAGOAS.

DATA:	ESCALA:	PRANCHA:
JULHO/2026	INDICADA	05/10

The site plan illustrates a community park layout with the following features and dimensions:

- Streets:**
 - RUA GENERAL JOÃO SALEIRO PITAO (Top)
 - RUA VALDO OMENA (Left)
 - RUA DURVAL GUIMARÃES (Bottom)
 - RUA DOUTOR POMPEU DE MIRANDA SARMENTO (Right)
- Recreational Areas:**
 - ACADEMIA:** Located in the top left corner.
 - ARENINHA:** A sand area with dimensions 11.17 x 11.18, located near the top left.
 - QUADRA POLIESPORTIVA:** A multi-sport court with dimensions 18.80 x 20.00, located in the center.
 - BRINQUEDO GUSCUE:** A circular play area with a diameter of 6.00, located near the center.
 - PIQUE-NIQUE:** A picnic area with dimensions 10.00 x 10.00, located near the bottom center.
 - CONVIVENCIA:** Two social gathering areas, one in the top left and one in the bottom right.
 - JARDIM:** Multiple garden areas throughout the park.
 - ESPAÇO PET:** A designated area for pets, located near the bottom right.
- Other Features:**
 - SKATE:** A skate area with dimensions 1.00 x 1.00, located near the bottom right.
 - BOWL SKATE:** A skate bowl with dimensions 10.00 x 10.00, located near the bottom right.
 - PONTO DE ONIBUS:** A bus stop located near the bottom center.
 - RAMPA:** A ramp located near the bottom right.
- Dimensions and Layout:**
 - The overall site dimensions are 100.00 x 100.00.
 - The plan includes numerous smaller dimensions for individual areas and pathways.
 - Landscaping is indicated by green hatched areas and tree symbols.



Página 86

Documento exportado em 09/09/2025 às 12:13:02 por MELINA MALTA DEOLINDO DE VASCONCELOS mat. 944153-0