

08

PLANTA BAIXA DE MOBILIÁRIO E PLACAS
ESCALA 1/200



LEGENDA EQUIPAMENTOS (MOBILIÁRIO, BRINQUEDO, ACADEMIA E ÁREA PET)				
IMAGEM	P.B.	EQUIPAMENTO	MATERIAL	QTD.
M1		BANCO SABADO COM ENCOSTO - DE LAZZARI	MADERA E CONCRETO	29
M2		BANCO STONE G - METALCO	CONCRETO	08
M3		ESPRELHADEIRA RIVOLA - METALCO	CONCRETO	05
M4		MESA YOO SEM TABULEIRO - METALCO	MADERA E AÇO	68
M5		BANCO YOO - METALCO	MADERA E AÇO	272
M6		BANCO ONDA CW - METALCO	MADERA E AÇO	06
M7		BANCO ONDA COM USB - METALCO	MADERA E AÇO	03
M8		BANCO ONDA D - METALCO	MADERA E AÇO	03
M9		MESA PIQUENIQUE - METALCO	MADERA E AÇO	03
M10		BANCO PIQUENIQUE - METALCO	MADERA E AÇO	06
M11		POLTRONA SHELL - METALCO	MADERA E CONCRETO	12
M12		LUXEIRA SPENCER CPP - METALCO	CONCRETO E AÇO	16
M13		MESA NAGEL - DE LAZZARI	CONCRETO E AÇO	04
M14		BRINQUEIARIO SPIRA CL - METALCO	CONCRETO E AÇO	03
M15		FOOD MODULE	CHAPA DE ZINCO E ACM	24
M16		ARQUIBANCADA - VER DETALHE 1	CONCRETO	01
M17		CARAMANCHÃO 01	MADERA	01
M18		SOMBREADOR ARVORE - METALCO	AÇO	02
M19		BANHEIRO AUTOLIMPANTE		01
M20		CARAMANCHÃO 02	MADERA	01
M21		SKATE GIGANTE - FAZER RECUPERAÇÃO		01
EQUIPAMENTO - BRINQUEDO				
IMAGEM	P.B.	EQUIPAMENTO	MATERIAL	
B1		PLATAFORMA 5 COM ESCORREGAS E BALANÇO - KRENKE	POLIPROPILENO	01
B2		BALANÇO 2 LUGARES - KRENKE	AÇO E PLASTICO	03
B3		ESCORREGA J601 - METALCO	AÇO E POLIETILENO	02
B4		CARROSSEL - KRENKE	AÇO E PLASTICO	01
B5		SCANDERE DOMOS - KRENKE	FERRO GALVANIZADO	01
B6		BANDEIRA OSLILANTE COM MODAS - METALCO	AÇO E POLIETILENO	03
B7		BOUNCEVILLE FUNCIONAL 1 2,00m - AÇO FORTE	INOX	01
B8		ARTEFATO INCLUSIVO TEA TIPO 1 - AÇO FORTE	INOX	01
B9		ARTEFATO INCLUSIVO TEA TIPO 2 - AÇO FORTE	INOX	01
B10		ARTEFATO P/ ACESSIBILIDADE TIPO 1 - AÇO FORTE	INOX	01
B11		BALANÇO VAI-VEI ACESSÍVEL - AÇO FORTE	INOX	01
B12		ARTEFATO P/ ACESSIBILIDADE TIPO 2 - AÇO FORTE	INOX	01
EQUIPAMENTO - ACADEMIA				
IMAGEM	P.B.	EQUIPAMENTO	MATERIAL	
A1		SIMULADOR DE REMO	INOX	02
A2		SIMULADOR DE CAMINHADA	INOX	02
A3		ALONGADOR 3 ALTURAS	INOX	02
A4		SIMULADOR DE CAVALGADA	INOX	02
A5		ESQUI DUPLO	INOX	02
A6		FRANCHA ABDOMINAL	INOX	02
A7		BAIRRAS	INOX	01
A8		MULTIPLIO EXERCITADOR	INOX	01
EQUIPAMENTO - ÁREA PET				
IMAGEM	P.B.	EQUIPAMENTO	MATERIAL	
E1		RAMPA	MADERA	01
E2		TRAVES	MADERA	01
E3		TONEL	MADERA	02
E4		BEBEDOURO FUENTE PET - METALCO	AÇO	01
EQUIPAMENTO - PLACAS				
IMAGEM	P.B.	EQUIPAMENTO	MATERIAL	
T1		PLACA: ESPAÇO INFANTIL 50CM X 150CM	PVC, PLACA CIMENTICA E CONCRETO	01
T2		PLACA: CUIDE DA SUA PRAÇA NÃO JOGUE LIXO NO CHÃO 50CM X 150CM	PVC, PLACA CIMENTICA E CONCRETO	05
T3		PLACA: A PRAÇA É DE TODOS TRAVE-A COM RESPEITO E CORTESIA 50CM X 150CM	PVC, PLACA CIMENTICA E CONCRETO	03
T4		PLACA: EVITE DANOS! RESPEITE O PATRIMÔNIO PÚBLICO 50CM X 150CM	PVC, PLACA CIMENTICA E CONCRETO	02
T5		PLACA: AMBIENTE MONITORADO POR CÂMERAS 50CM X 150CM	PVC, PLACA CIMENTICA E CONCRETO	02
T6		PLACA: ESPAÇO PARA PETS 50CM X 150CM	PVC, PLACA CIMENTICA E CONCRETO	01
T7		IDENTIFICAÇÃO DA PRAÇA FACES COM 60CM	PVC, PLACA CIMENTICA E CONCRETO	01



PREFEITURA MUNICIPAL DE MACEIÓ
PREFEITO RODRIGO SANTOS GUINIA

IPLAM - INSTITUTO DE PESQUISA E PLANEJAMENTO URBANO DE MACEIÓ
SECRETÁRIO PRESIDENTE ALESSANDRO MEDEIROS DE LENCOS

TÍTULO/ OBRA:
PROPOSTA DE REQUALIFICAÇÃO DA PRAÇA DO SKATE

RESPONSÁVEL TÉCNICO DO PROJETO:

RAFAELLA ZEFERINO DO CARMO MAGALHÃES CINTRA - CAU A155016-0

DIRETOR EXECUTIVO DE DESENHO URBANO E PROJETOS ESTRUTURAIS
RAFAELLA ZEFERINO DO CARMO MAGALHÃES CINTRA

DIRETOR GERAL DE PROJETOS ARQUITETÔNICOS E URBANÍSTICOS
VICTOR DAVILA LINS MONTENEGRO CORREIA DA GUINIA

EQUIPE TÉCNICA
Ana Mariam Santiago Monteiro Nogueira Amaral
Bruno Correia Romeiro Borges
Clara Mero Japiassu de Almeida
Giovanna Albuquerque Acioli Rios
Graziela David Chaves
Guilherme Cassado Brada
Júlyana Cabral Rodrigues Barreto Gomes
Laryssa Araújo Lima Kummer
Mariana Moura Mendes Alves
Marília Gabriely de Lima Alvim da Silva
Rafaela Santos Teixeira de Oliveira Perrelli
Sabrina Geórgia Gusmão de Queiroz
Sarah Angela Gonzaga Pace
ESTAGIÁRIOS
Italo André Ferreira da Silva
João Felipe Pereira Cavalcante
Luiz Eduardo Torres Alves
Nicole Santos Moreira

LOCALIZAÇÃO:
RUA DURVAL GUIMARÃES, PONTA VERDE, MACEIÓ

ASSUNTO:
PLANTA BAIXA DE MOBILIÁRIO E PLACAS

REVISÃO:
00
DESCRIÇÃO:
PROPOSTA DE REQUALIFICAÇÃO DA PRAÇA DO SKATE NO MUNICÍPIO DE MACEIÓ, ALAGOAS.

DATA:
JULHO/2026
ESCALA:
INDICADA
PRANCHA:
07/10



LEGENDA		
IMAGEM	EQUIPAMENTO	QUANTIDADE
	PISO TÁTIL DE ALERTA	87
	PISO TÁTIL DIRECIONAL	965
	MEIO FIO GUIA ELEVADO H=10cm	827,25 m
	ALV. DE EMBASAMENTO EM BLOCO DE CONCRETO EST. FURADO H:30cm COM ALAMBRADO H:5m	216,40 m



PREFEITURA MUNICIPAL DE MACEIÓ

PREFEITO RODRIGO SANTOS GUINIA

IPLAM - INSTITUTO DE PESQUISA E PLANEJAMENTO URBANO DE MACEIÓ

SECRETÁRIO PRESIDENTE ALESSANDRO MEDEIROS DE LEMOS

TÍTULO/OBRA:

PROPOSTA DE REQUALIFICAÇÃO DA PRAÇA DO SKATE

RESPONSÁVEL TÉCNICO DO PROJETO:

RAFAELLA ZEFERINO DO CARMO MAGALHÃES CINTRA - CAU A155016-0

DIRETOR EXECUTIVO DE DESENHO URBANO E PROJETOS ESTRUTURAIS

RAFAELLA ZEFERINO DO CARMO MAGALHÃES CINTRA

DIRETOR GERAL DE PROJETOS ARQUITETÔNICOS E URBANÍSTICOS

VICTOR DAVILA LINS MONTENEGRO CORREIA DA GUINIA

EQUIPE TÉCNICA

Ana Mariam Santiago Monteiro Nogueira Amaral
Bruno Correia Romeiro Borges
Clara Mero Japiassu de Almeida
Giovanna Albuquerque Acioli Rios
Graziela David Chaves
Guilherme Cassado Breda
Júlyana Cabral Rodrigues Barreto Gomes
Laryssa Araújo Lima Kummer
Mariana Moura Mendes Alves

Marília Gabriely de Lima Alvim da Silva
Rafaelia Santos Teixeira de Oliveira Perrelli
Sabrina Geórgia Gusmão de Queiroz
Sarah Angela Gonzaga Pace
ESTAGIÁRIOS
Italo André Ferreira da Silva
João Felipe Pereira Cavalcante
Luiz Eduardo Torres Alves
Nicole Santos Moreira

LOCALIZAÇÃO:

RUA DURVAL GUIMARÃES, PONTA VERDE, MACEIÓ

ASSUNTO:

PLANTA BAIXA DE ACESSIBILIDADE

REVISÃO:

00

DESCRIÇÃO:

PROPOSTA DE REQUALIFICAÇÃO DA PRAÇA DO SKATE. NO MUNICÍPIO DE MACEIÓ, ALAGOAS.

DATA:


JULHO/2026

ESCALA:


INDICADA

PRANCHAS:

08/10

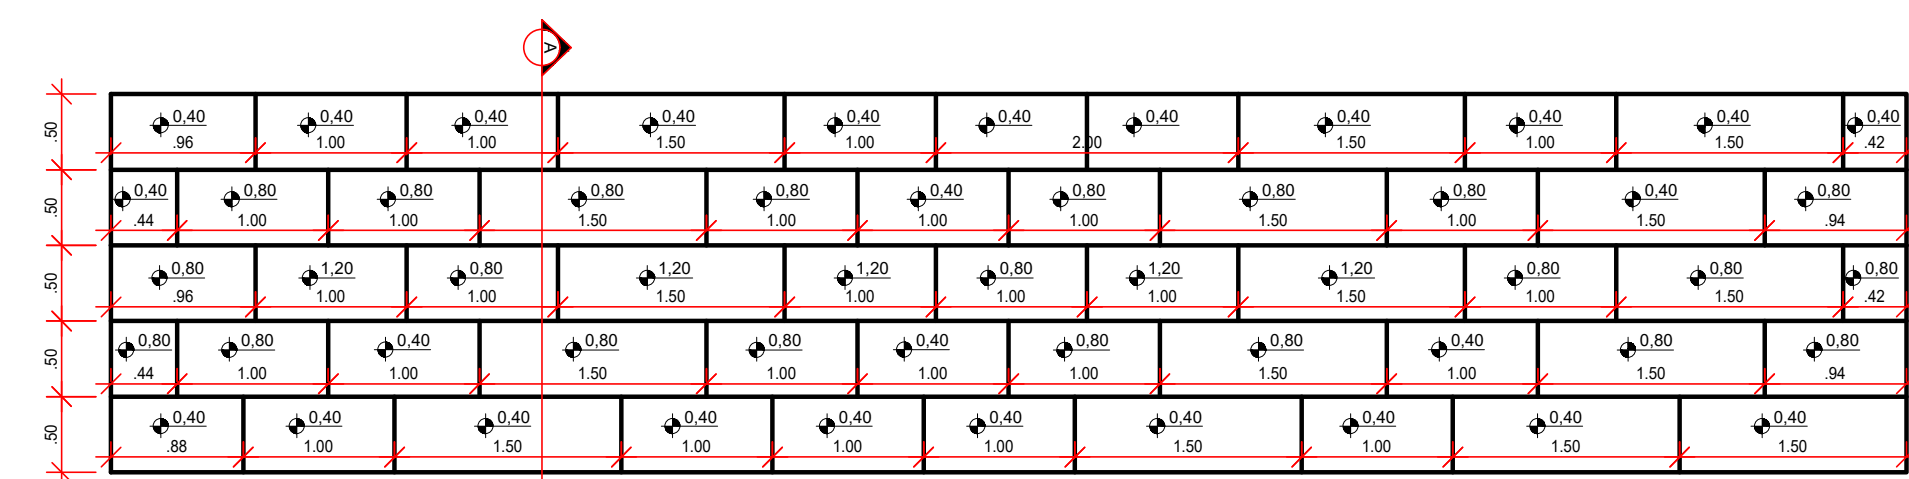


31 PLANTA BAIXA - ARQUIBANCADA
ESCALA 1/50

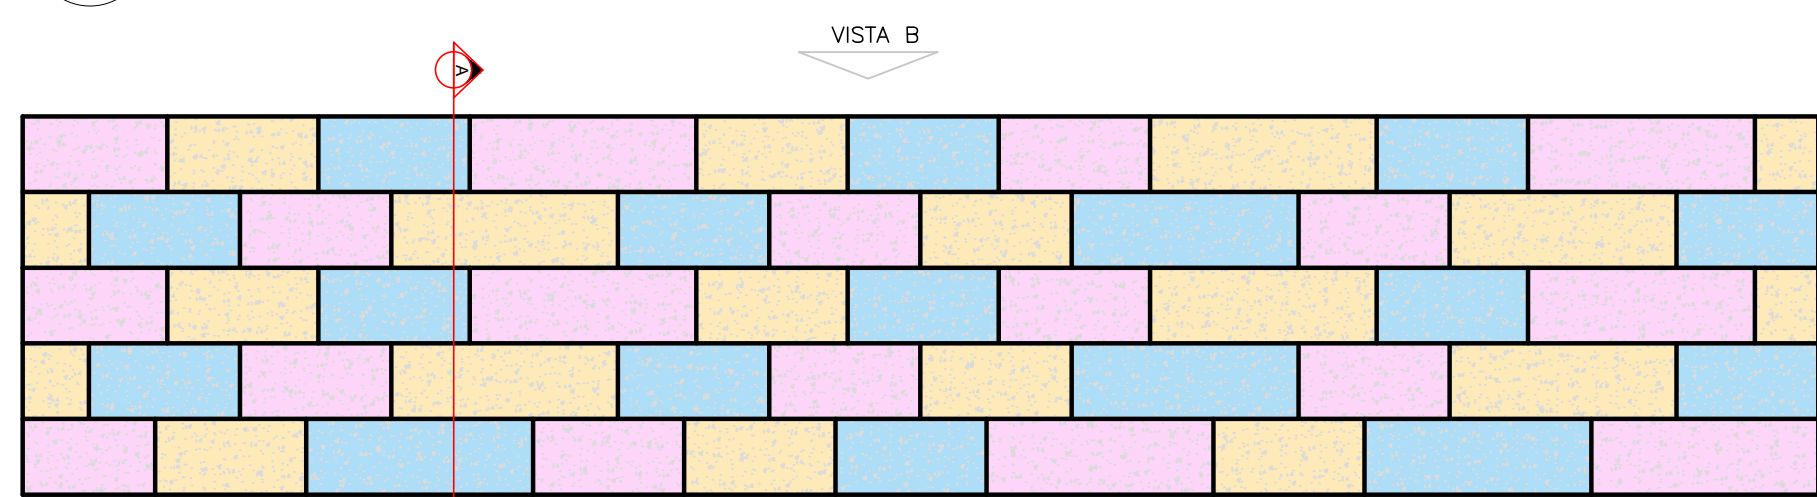


32 PLANTA BAIXA COM AS CORES - ARQUIBANCADA
ESCALA 1/50


ARQUIBANCADA

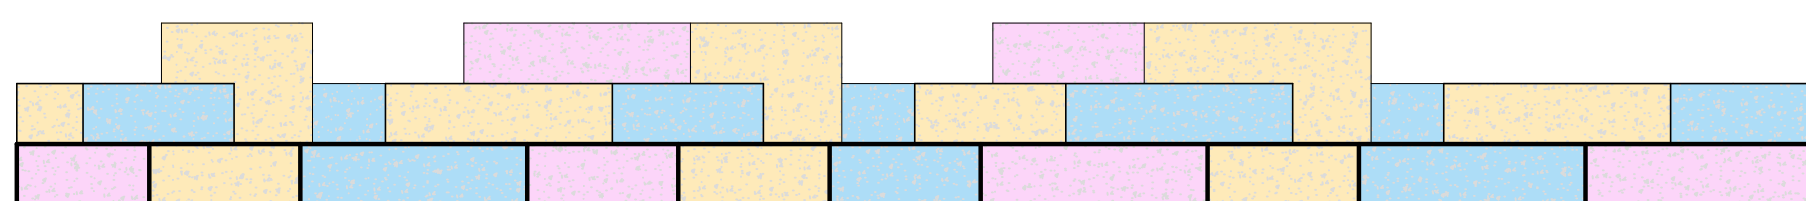


33 VISTA A - ARQUIBANCADA
ESCALA 1/50

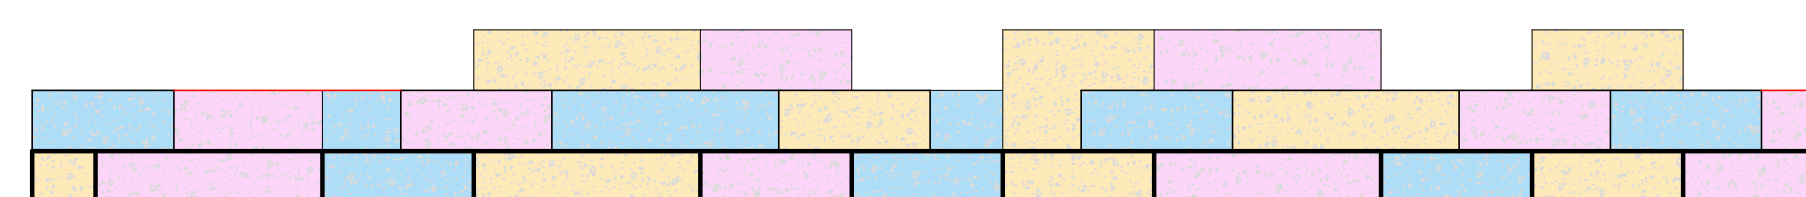

34 VISTA B - ARQUIBANCADA
ESCALA 1/50

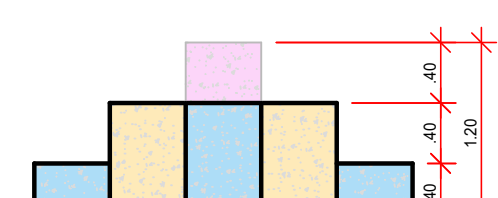


35 CORTE ESQ. - ARQUIBANCADA
ESCALA 1/50

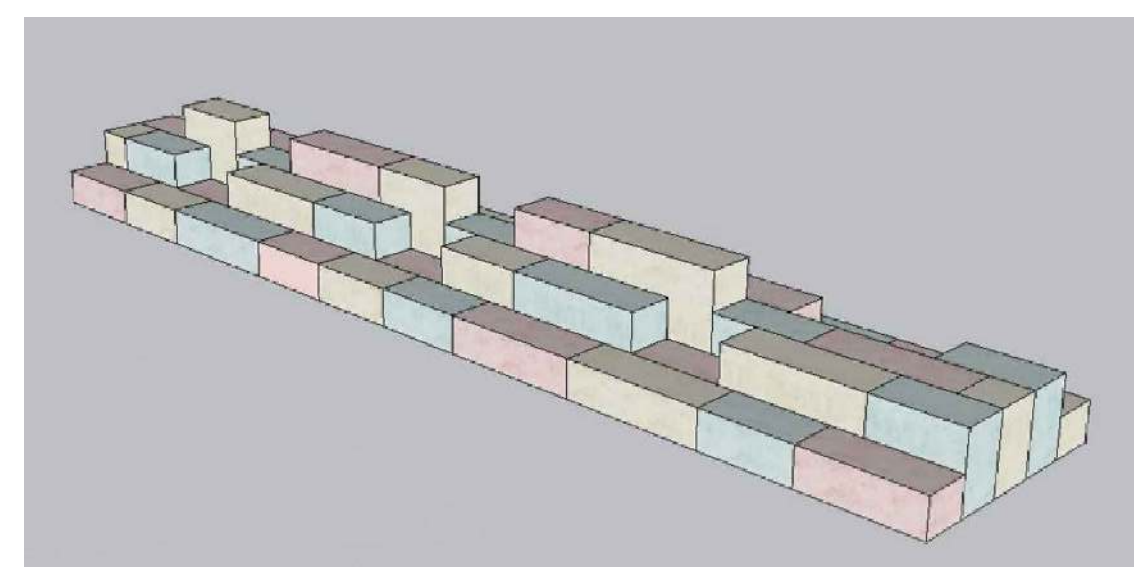


36 PERSPECTIVA - ARQUIBANCADA
ESCALA 1/50

ALAMBRADO

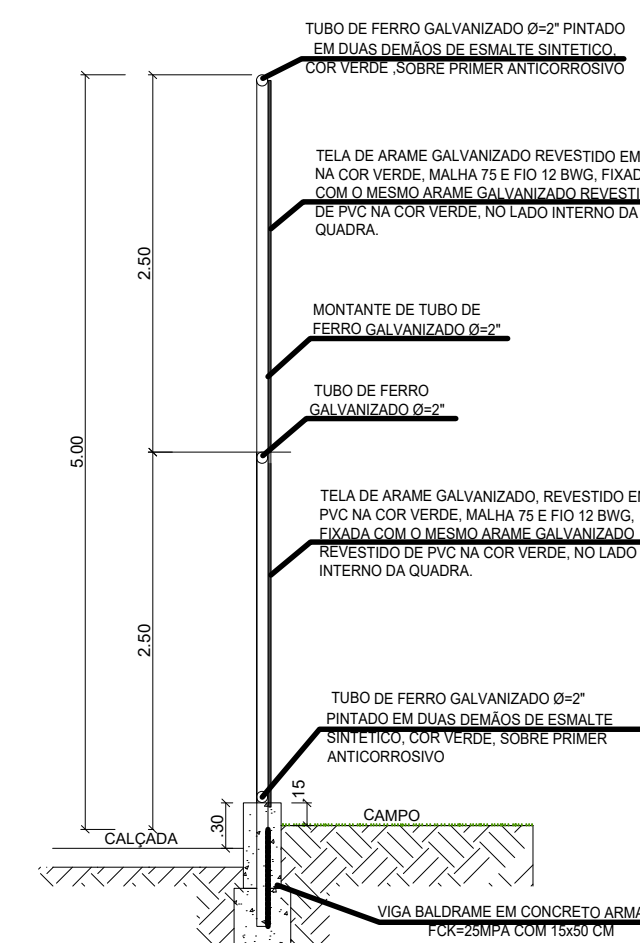


37 CORTE - ALAMBRADO
ESCALA 1/25


CERCA - PLAYGROUND

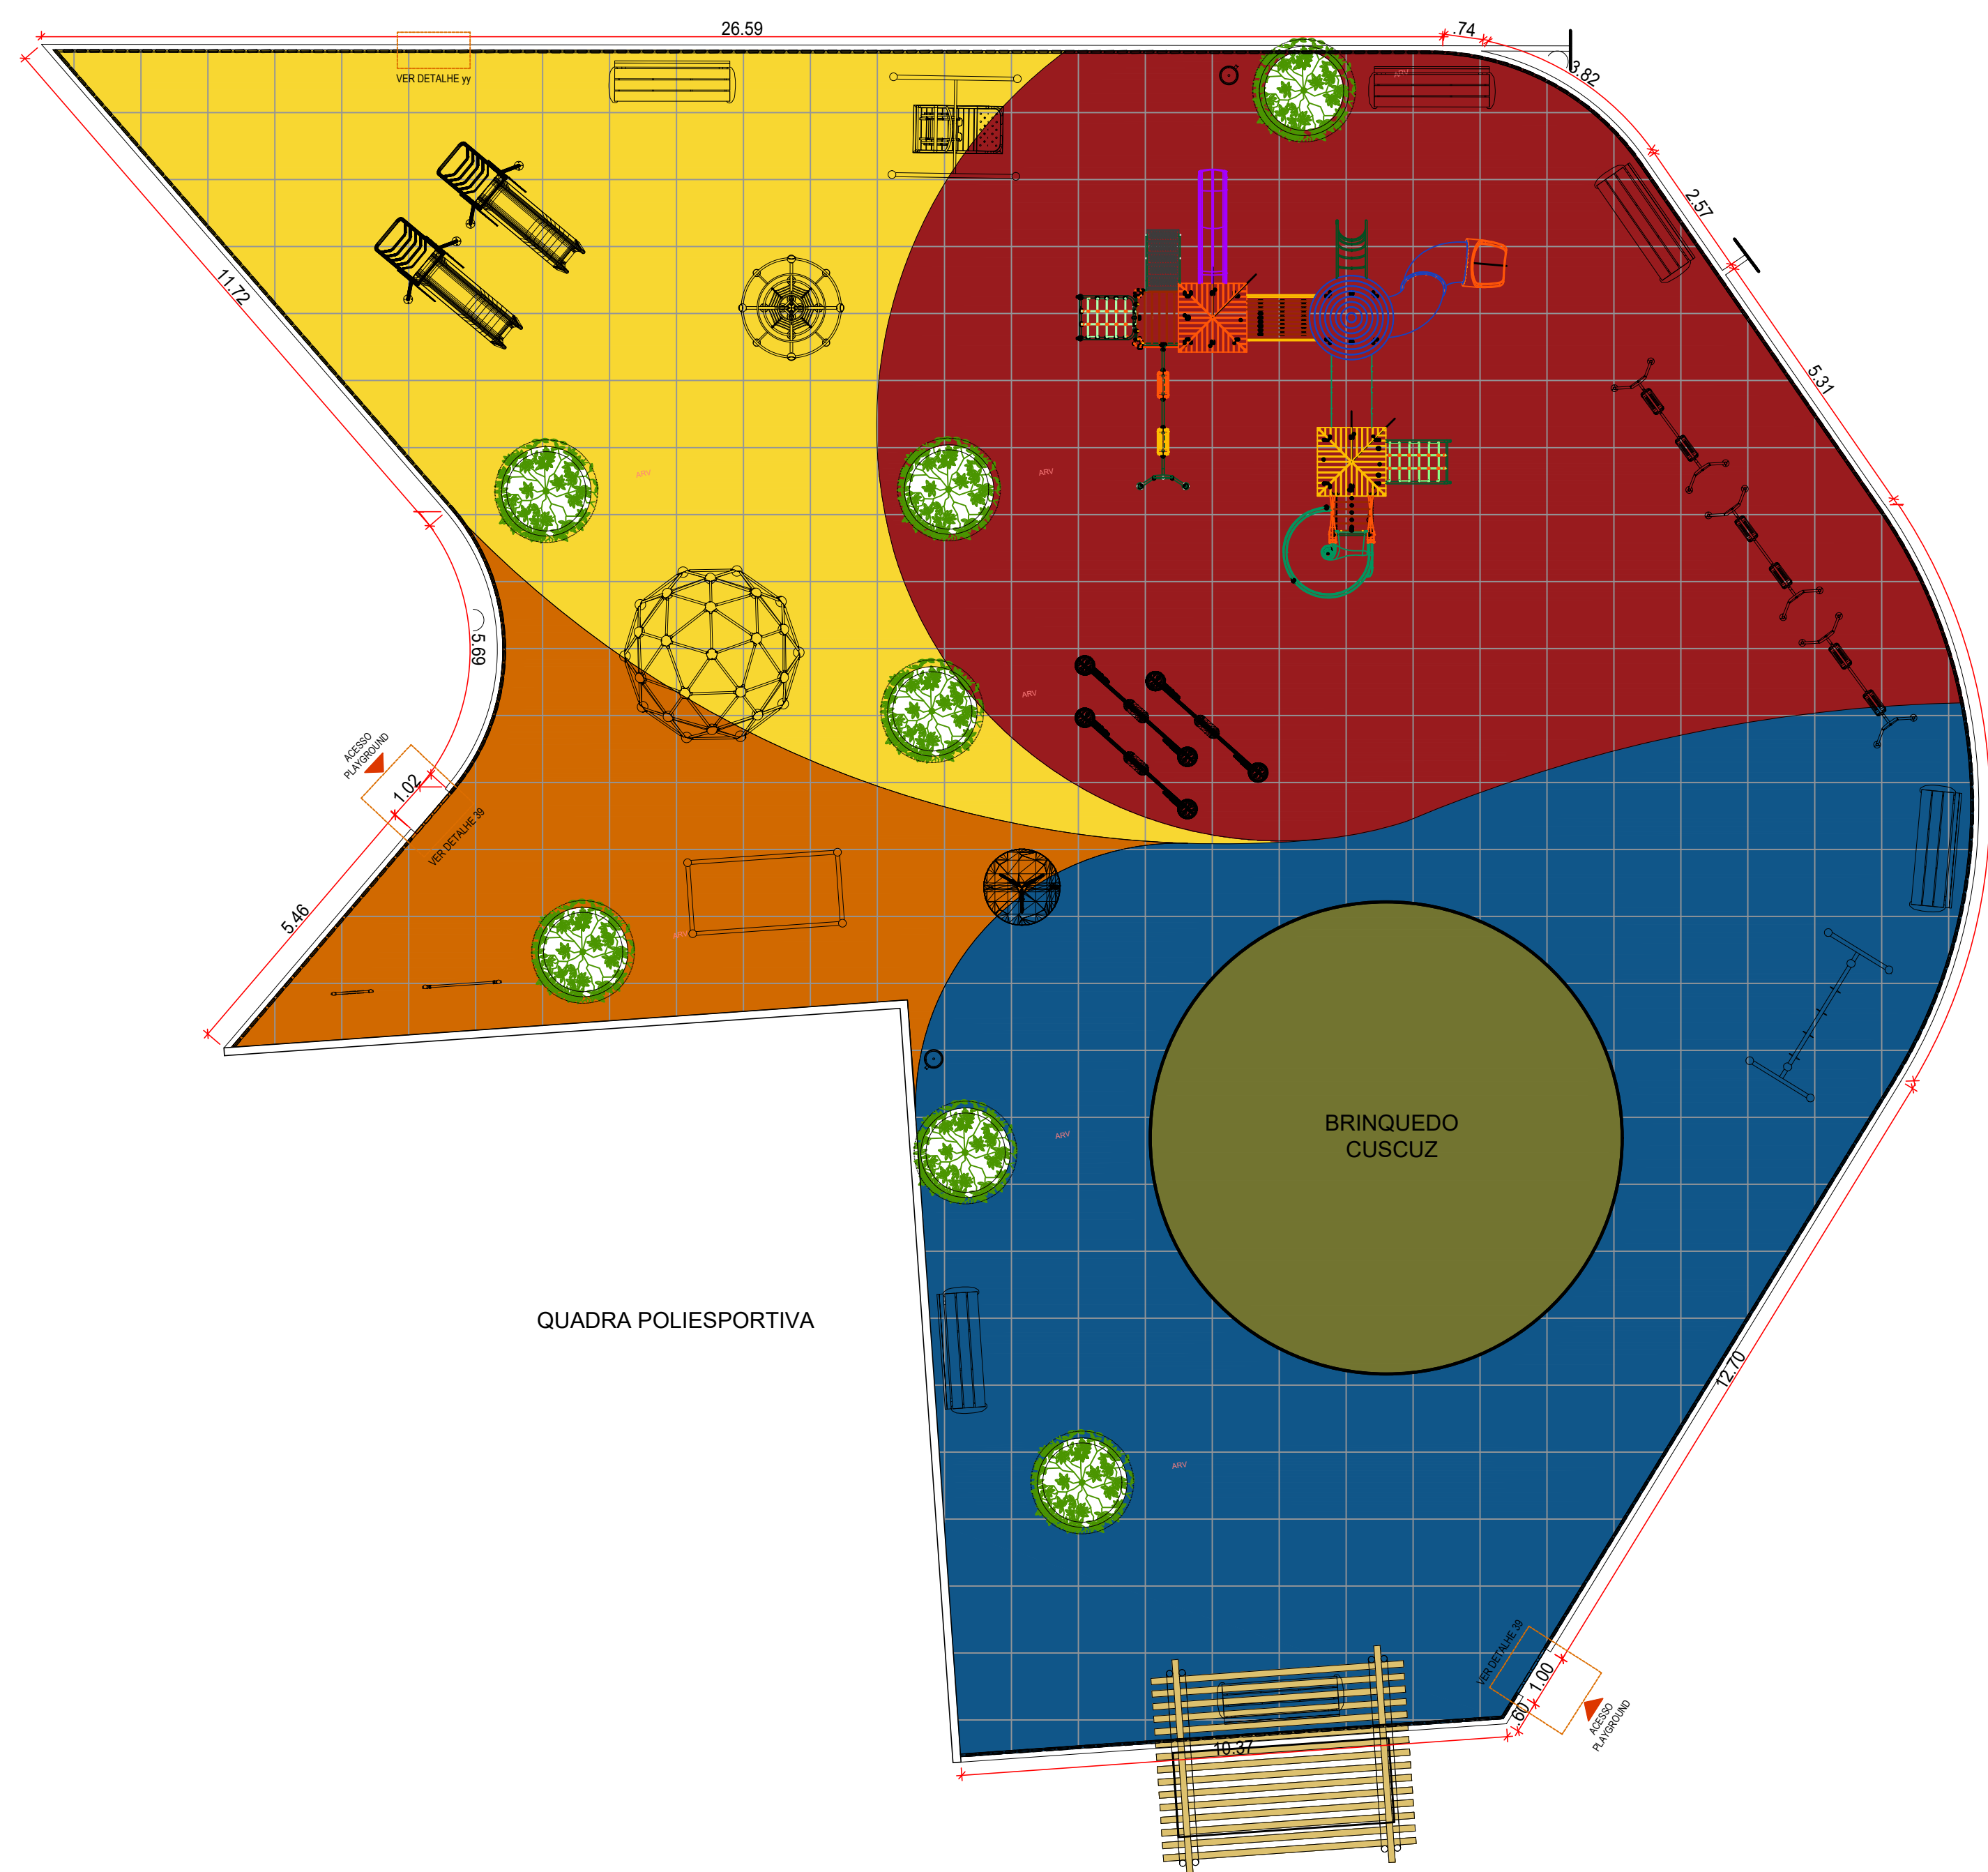

38 PLANTA BAIXA - CERCA PLAYGROUND
ESCALA 1/100

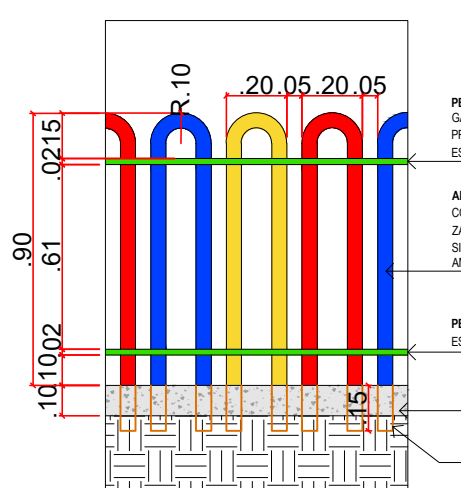


39 DETALHE - CERCA PLAYGROUND
ESCALA 1/25

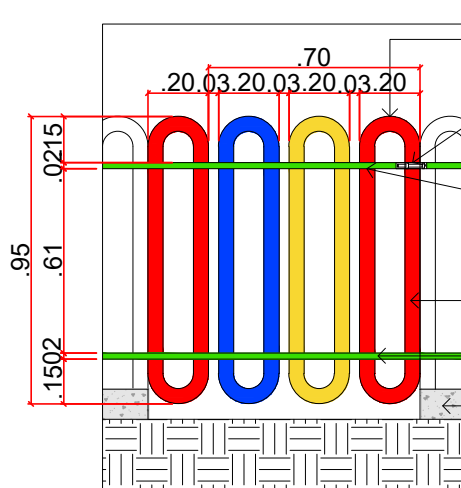


40 PORTÃO - CERCA PLAYGROUND
ESCALA 1/25


CERCA - ESPAÇO PET

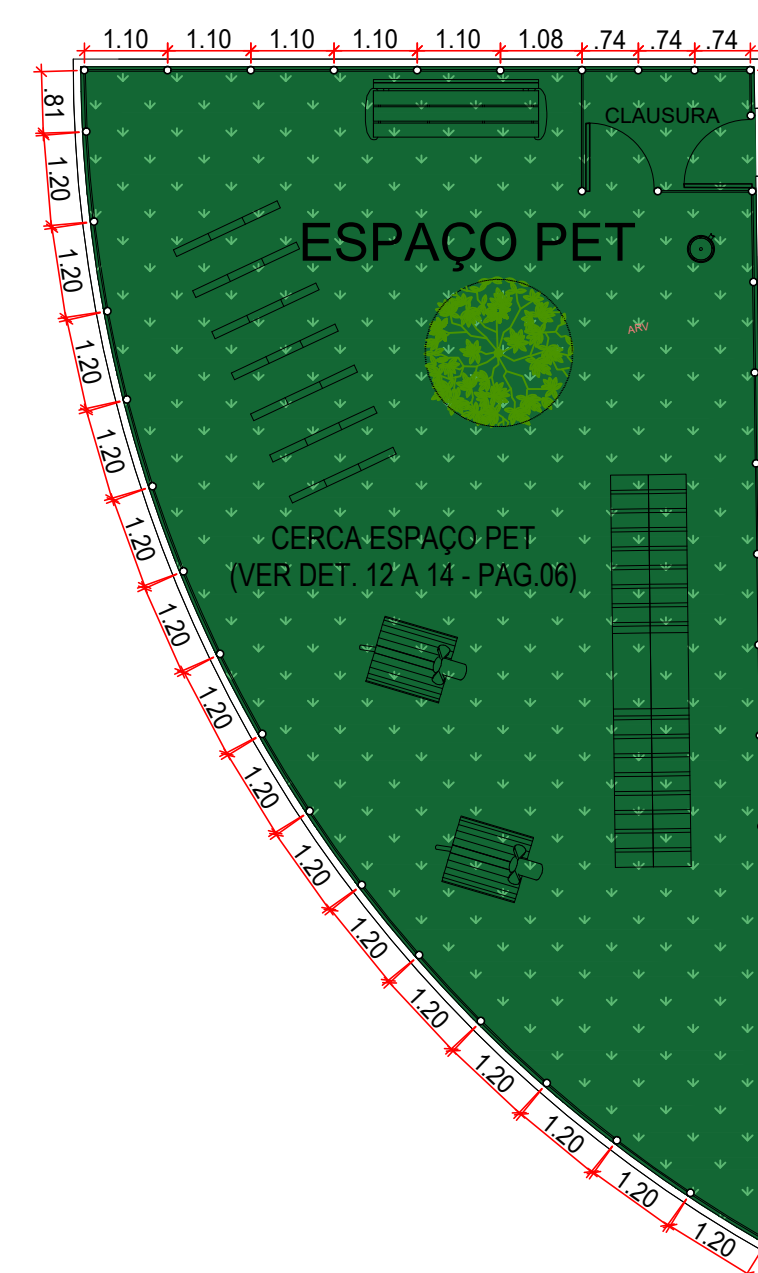

41 PLANTA BAIXA - CERCA ESPAÇO PET
ESCALA 1/100

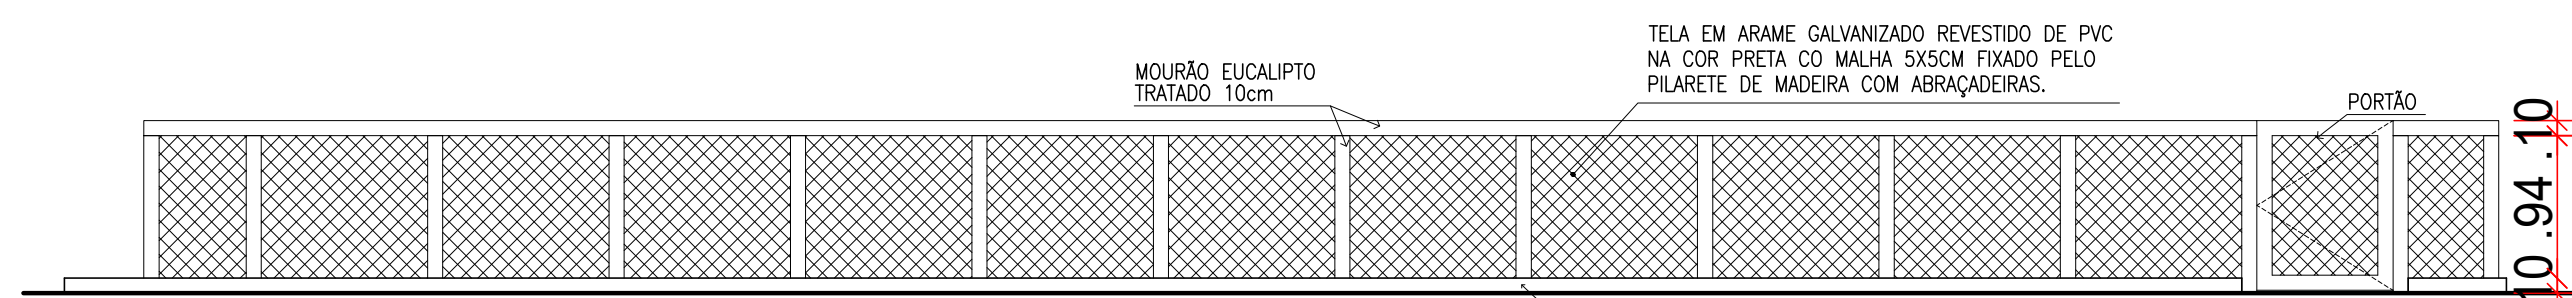


42 ELEVACÃO - CERCA ESPAÇO PET
ESCALA 1/50

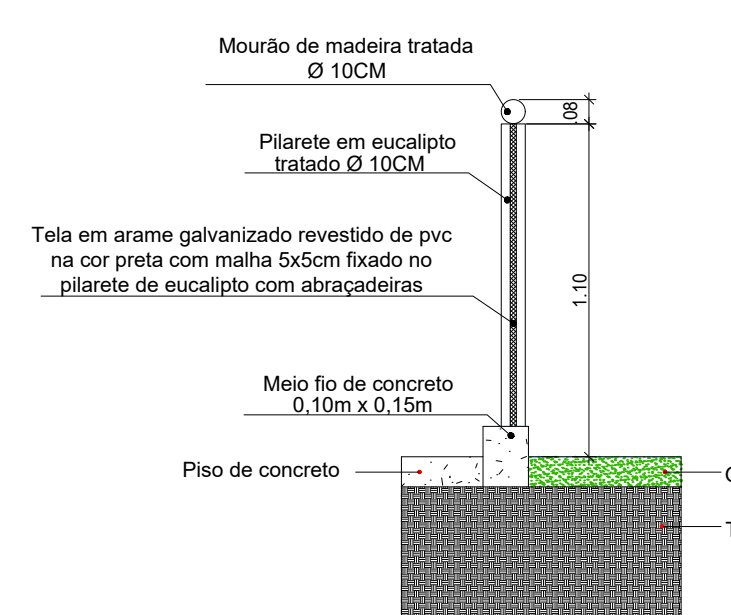


43 CORTE - CERCA ESPAÇO PET
ESCALA 1/25


CORRIMÃO

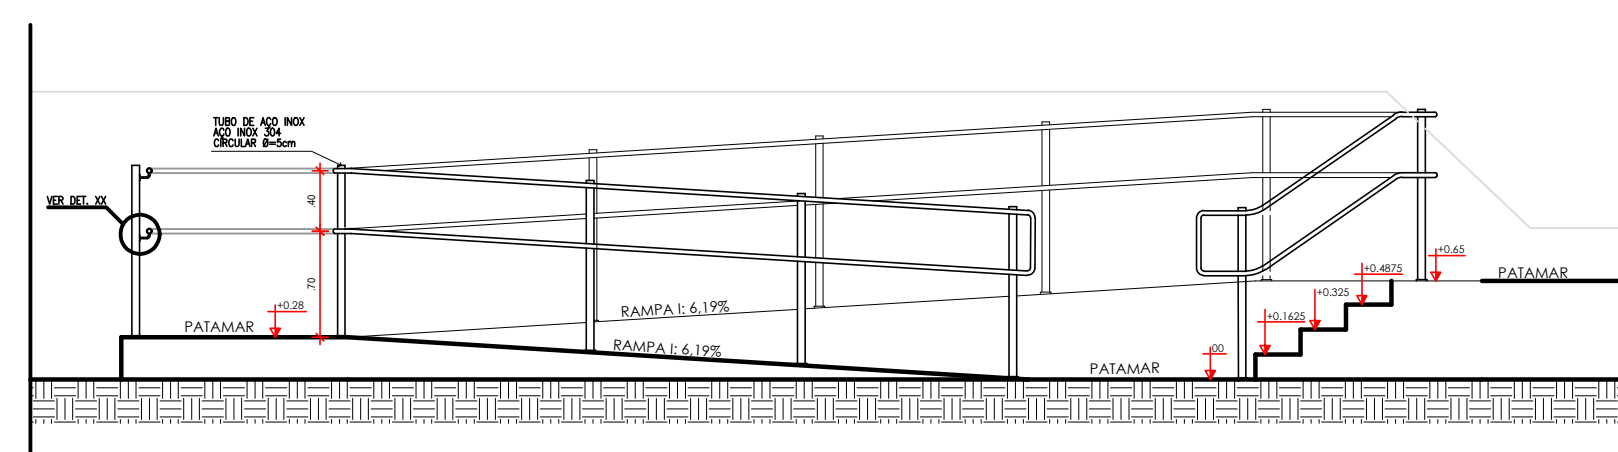


45 CORTE AA' ESCADA E RAMPA - CORRIMÃO
ESCALA 1/50

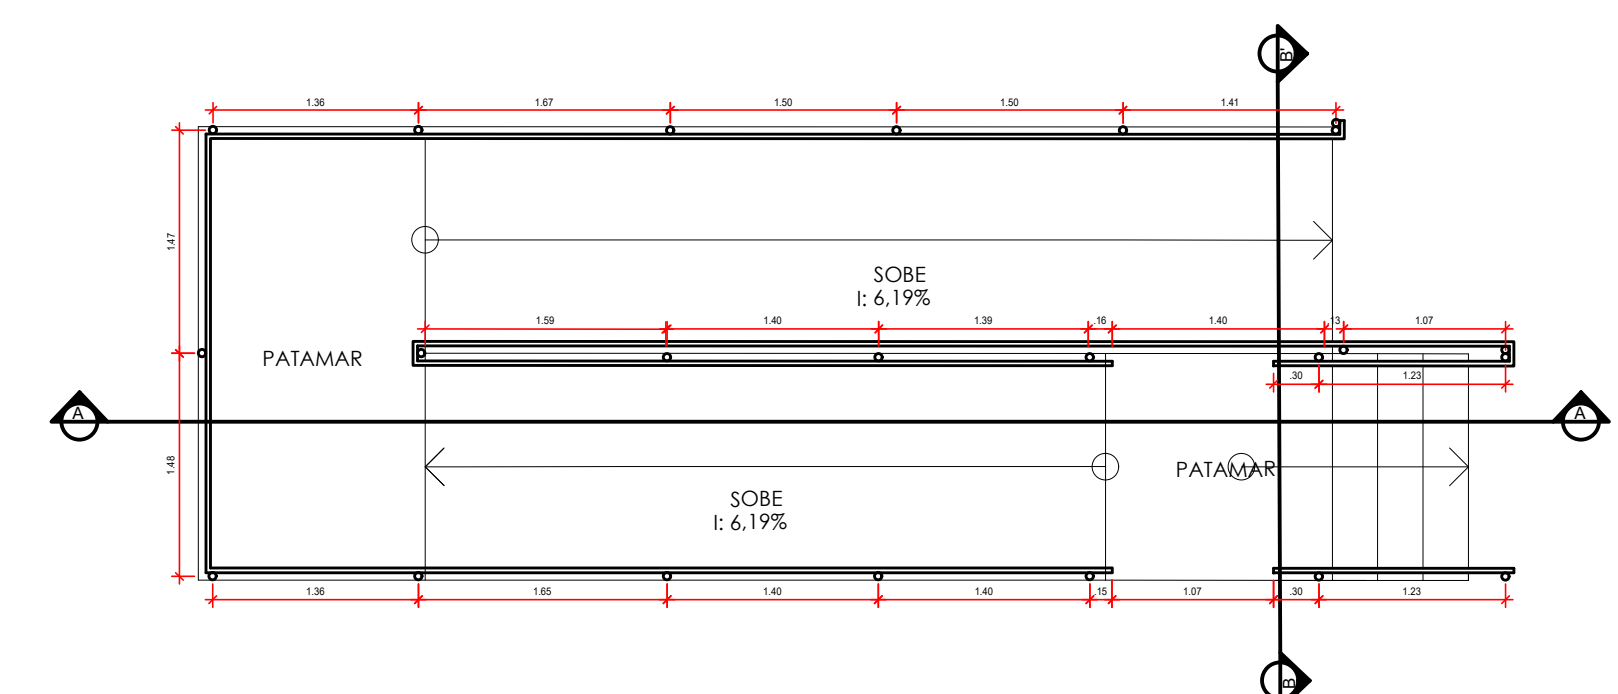


44 PLANTA BAIXA ESCADA E RAMPA - CORRIMÃO
ESCALA 1/50

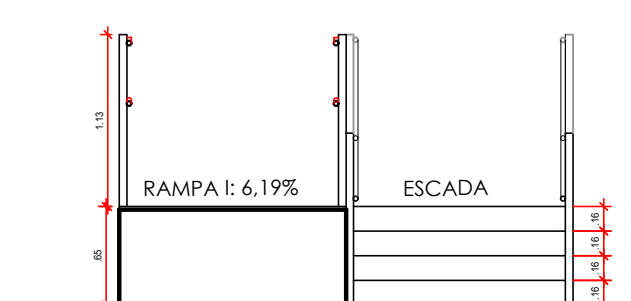


46 CORTE BB' ESCADA E RAMPA - CORRIMÃO
ESCALA 1/50

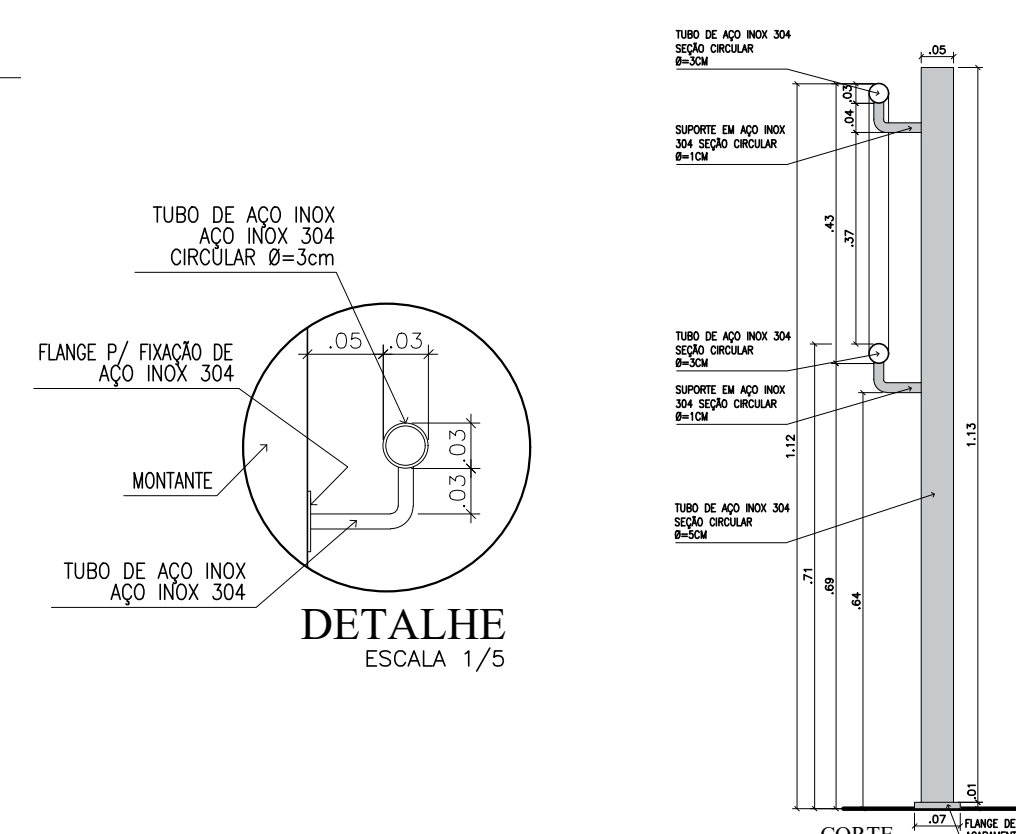


DETALHE
ESCALA 1/5

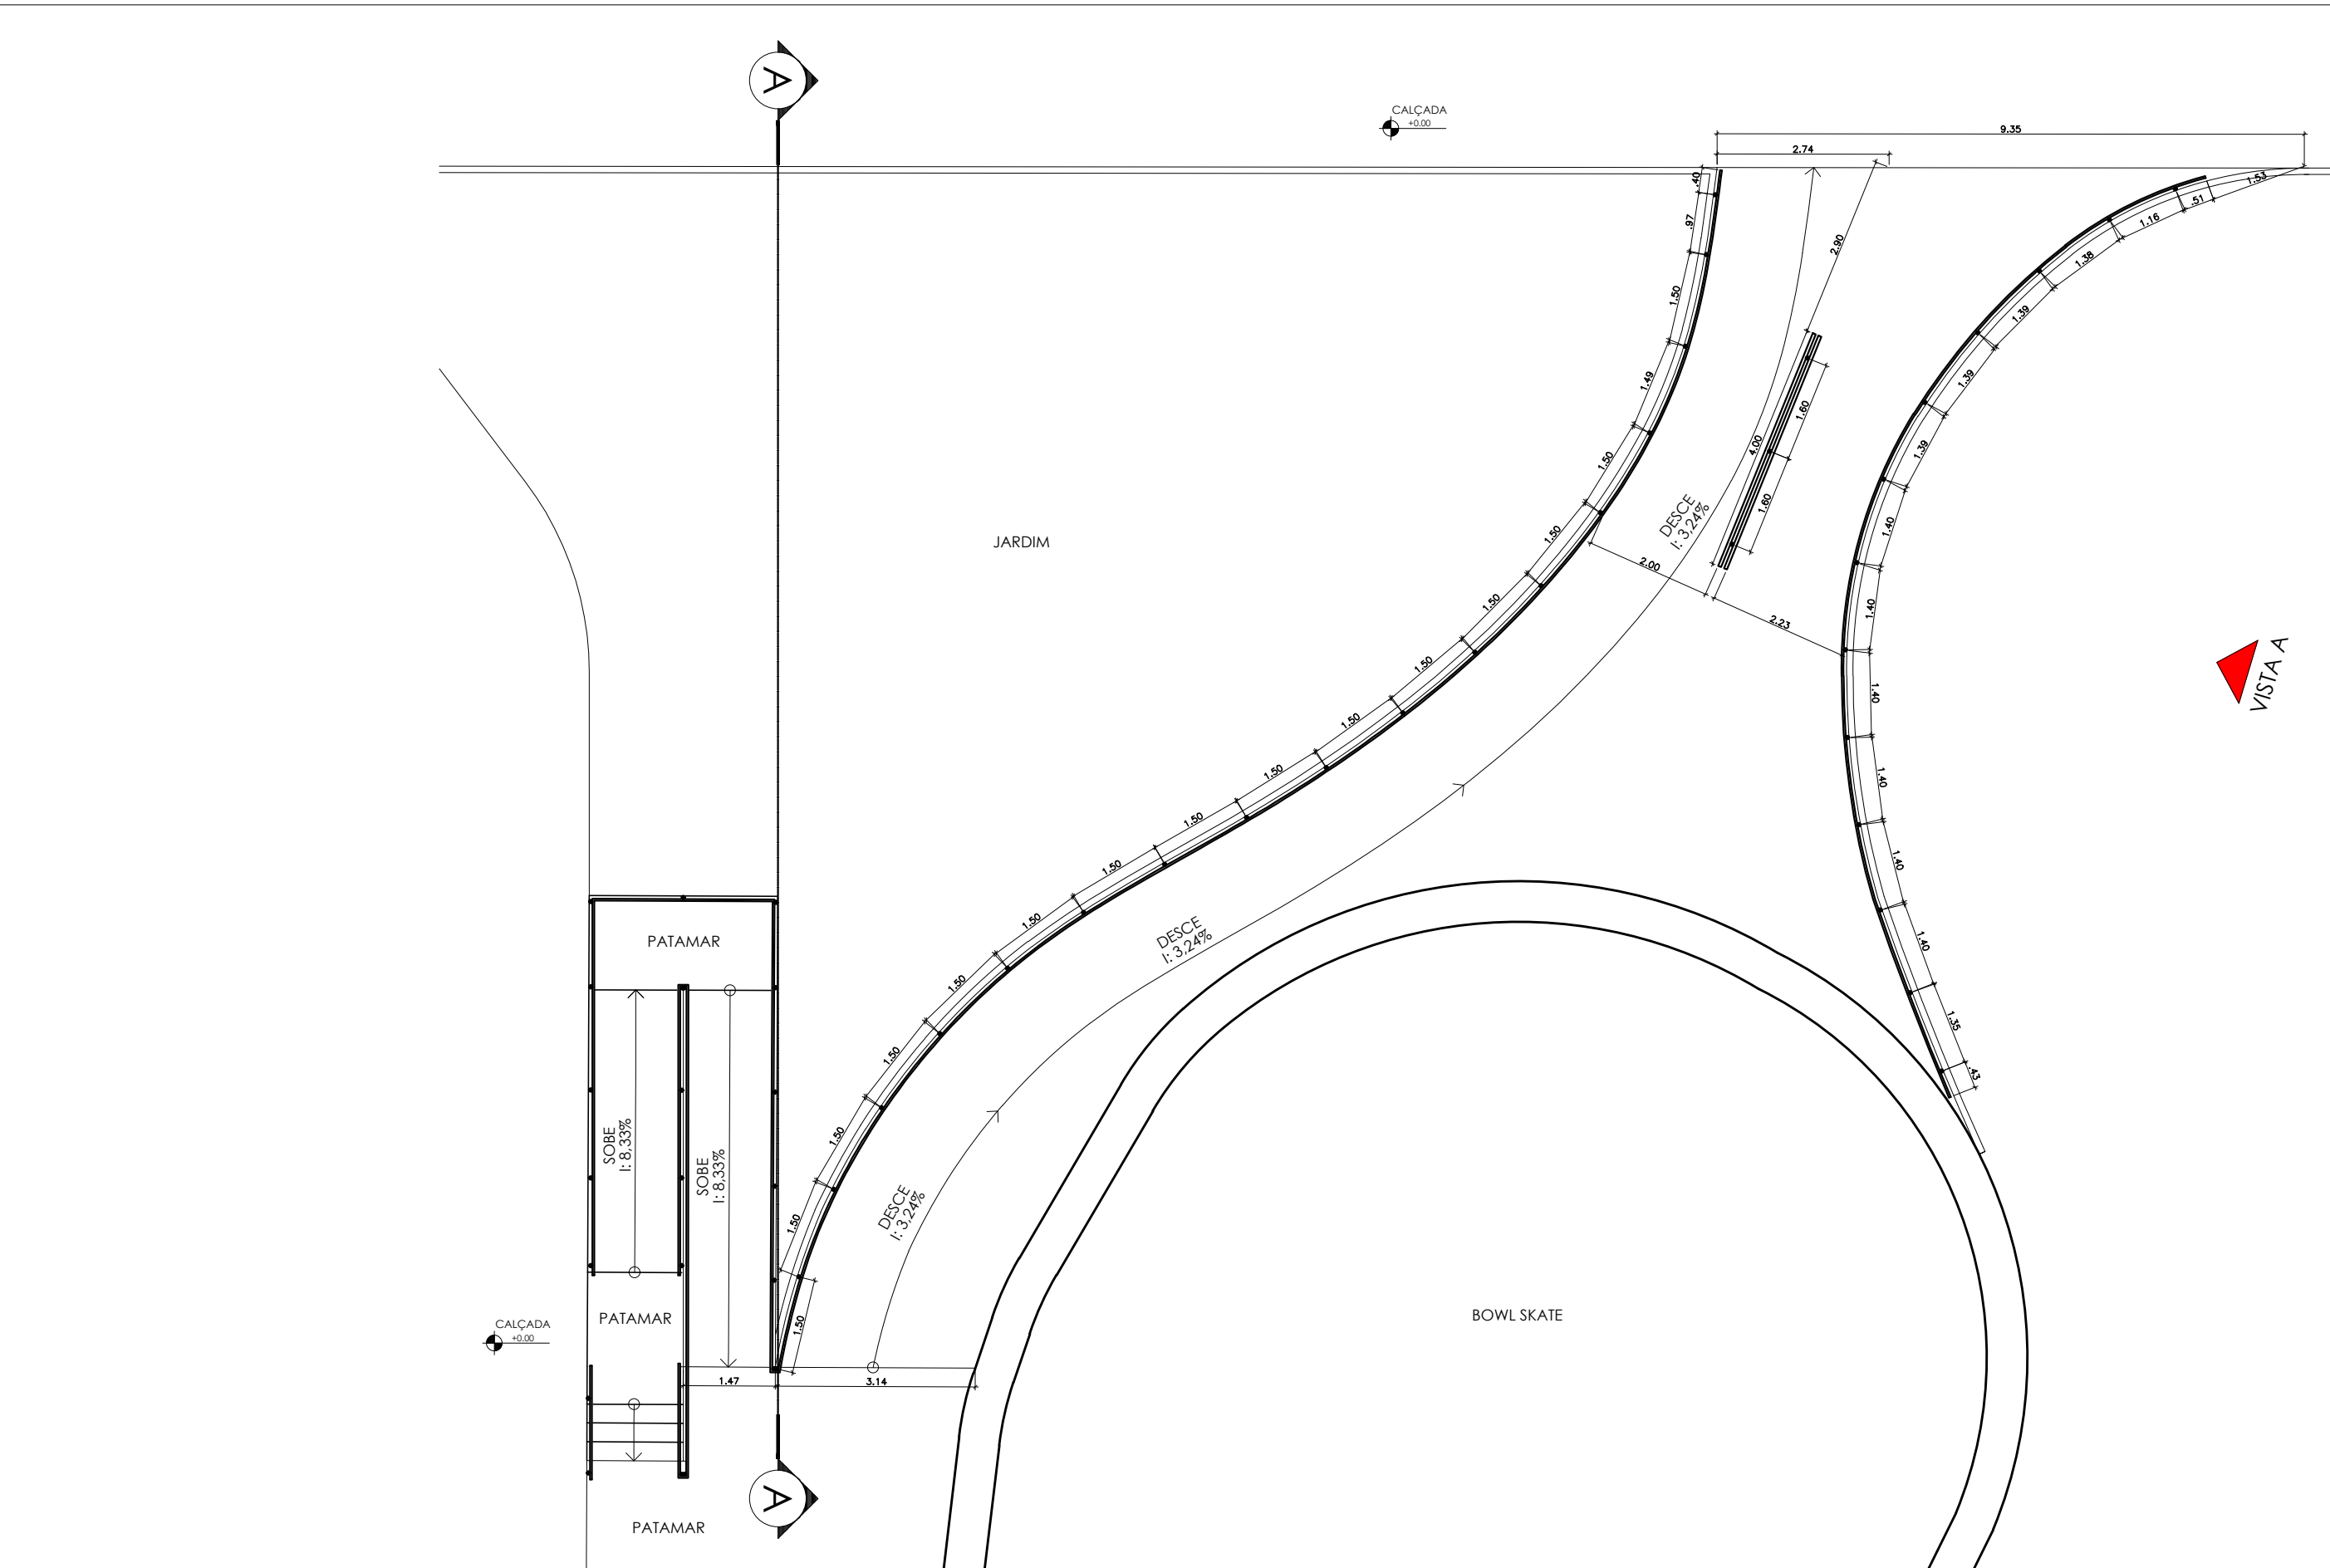

47 PLANTA BAIXA RAMPA - CORRIMÃO
ESCALA 1/50

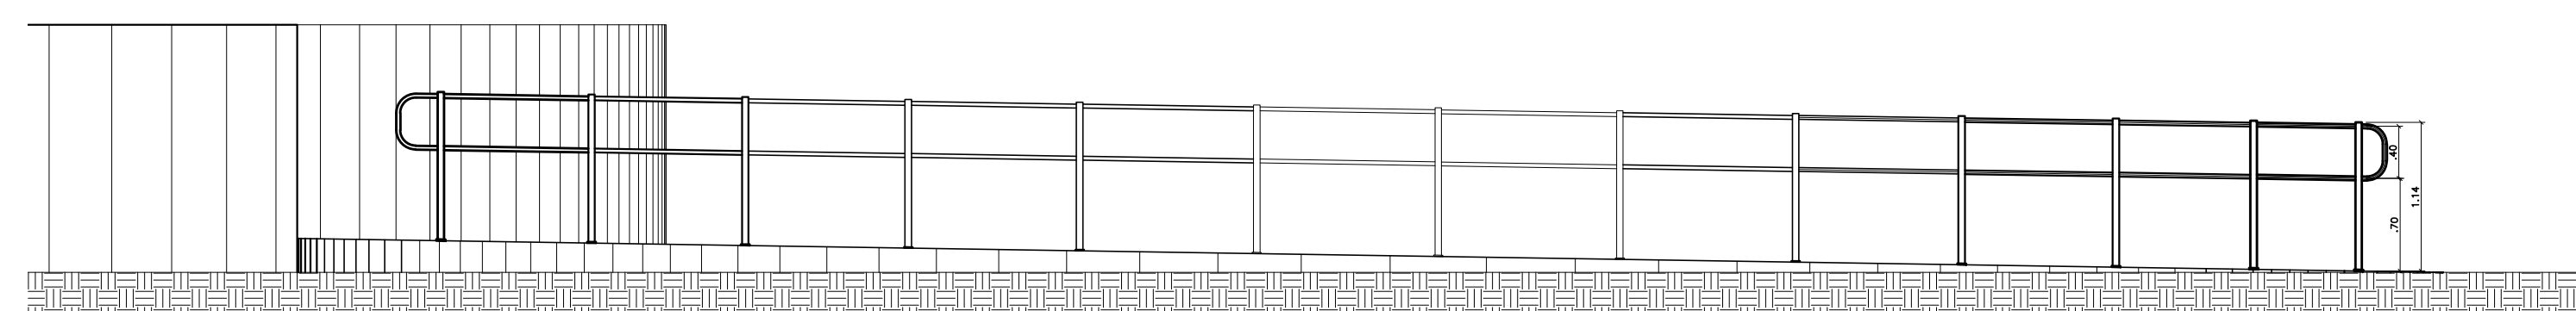

48 CORTE AA' RAMPA - CORRIMÃO
ESCALA 1/50

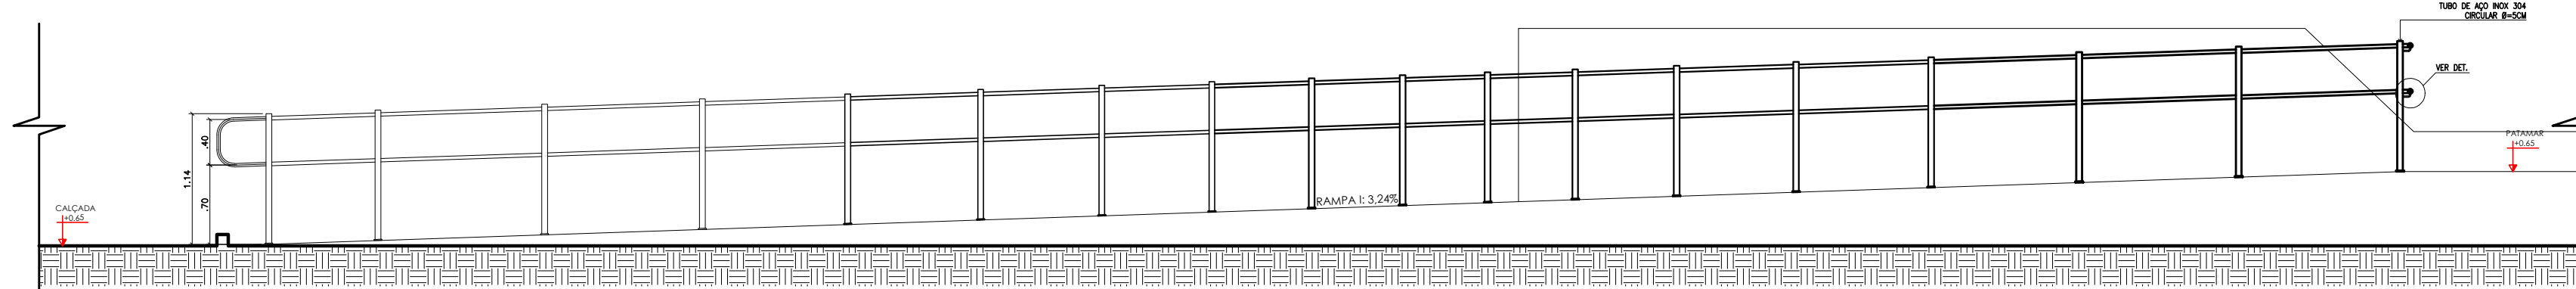

49 CORTE AA' RAMPA - CORRIMÃO
ESCALA 1/50



PREFEITURA MUNICIPAL DE MACEIÓ
PREFEITO RODRIGO SANTOS GUINIA

IPLAM - INSTITUTO DE PESQUISA E PLANEJAMENTO URBANO DE MACEIÓ
SECRETÁRIO PRESIDENTE ALESSANDRO MEDEIROS DE LEMOS

TÍTULO/ OBRA:

PROPOSTA DE REQUALIFICAÇÃO DA
PRAÇA DO SKATE

RESPONSÁVEL TÉCNICO DO PROJETO:

RAFAELLA ZEFERINO DO CARMO MAGALHÃES CINTRA - CAU A155016-0

DIRETOR EXECUTIVO DE DESENHO URBANO E PROJETOS ESTRUTURAIRES
RAFAELLA ZEFERINO DO CARMO MAGALHÃES CINTRA

DIRETOR GERAL DE PROJETOS ARQUITETÔNICOS E URBANÍSTICOS
VICTOR DAVILA LINS MONTENEGRO CORREIA DA SILVA

EQUIPE TÉCNICA
Ana Mariam Santiago Monteiro Nogueira Amaral
Bruno Correia Romeiro Borges
Clara Mero Japassu de Almeida
Giovanna Albuquerque Acioli Rios
Graziela David Chaves
Guilherme Cassado Breda
Juliana Cabral Rodrigues Barreto Gomes
Laryssa Araújo Lima Kummer
Mariana Moura Mendes Alves
Marília Gabriely de Lima Alvim da Silva
Rafaela Santos Teixeira de Oliveira Perrelli
Sabrina Angélica Gusmão de Queiroz
Sarah Angélica Gonzaga Pace
ESTAGIÁRIOS
Italo André Ferreira da Silva
João Felipe Pereira Cavalcante
Luiz Eduardo Torres Alves
Nicole Santos Moreira

LOCALIZAÇÃO:
RUA DURVAL GUIMARÃES, PONTA VERDE, MACEIÓ

ASSUNTO:
DETALHAMENTOS - ARQUIBANCADA, ALAMBRADO, CERCA PLAYGROUND E ESPAÇO PET, E
CORRIMÃO ESCADAS E RAMPA

REVISÃO: 00
DESCRIÇÃO: PROPOSTA DE REQUALIFICAÇÃO DA PRAÇA DO SKATE. NO MUNICÍPIO DE MACEIÓ, ALAGOAS.

DATA: JULHO/2026
ESCALA: INDICADA
PRANCHA: 10/10