





6 PLANTA BAIXA GERAL - TRECHO 01
ESC.: 1/250

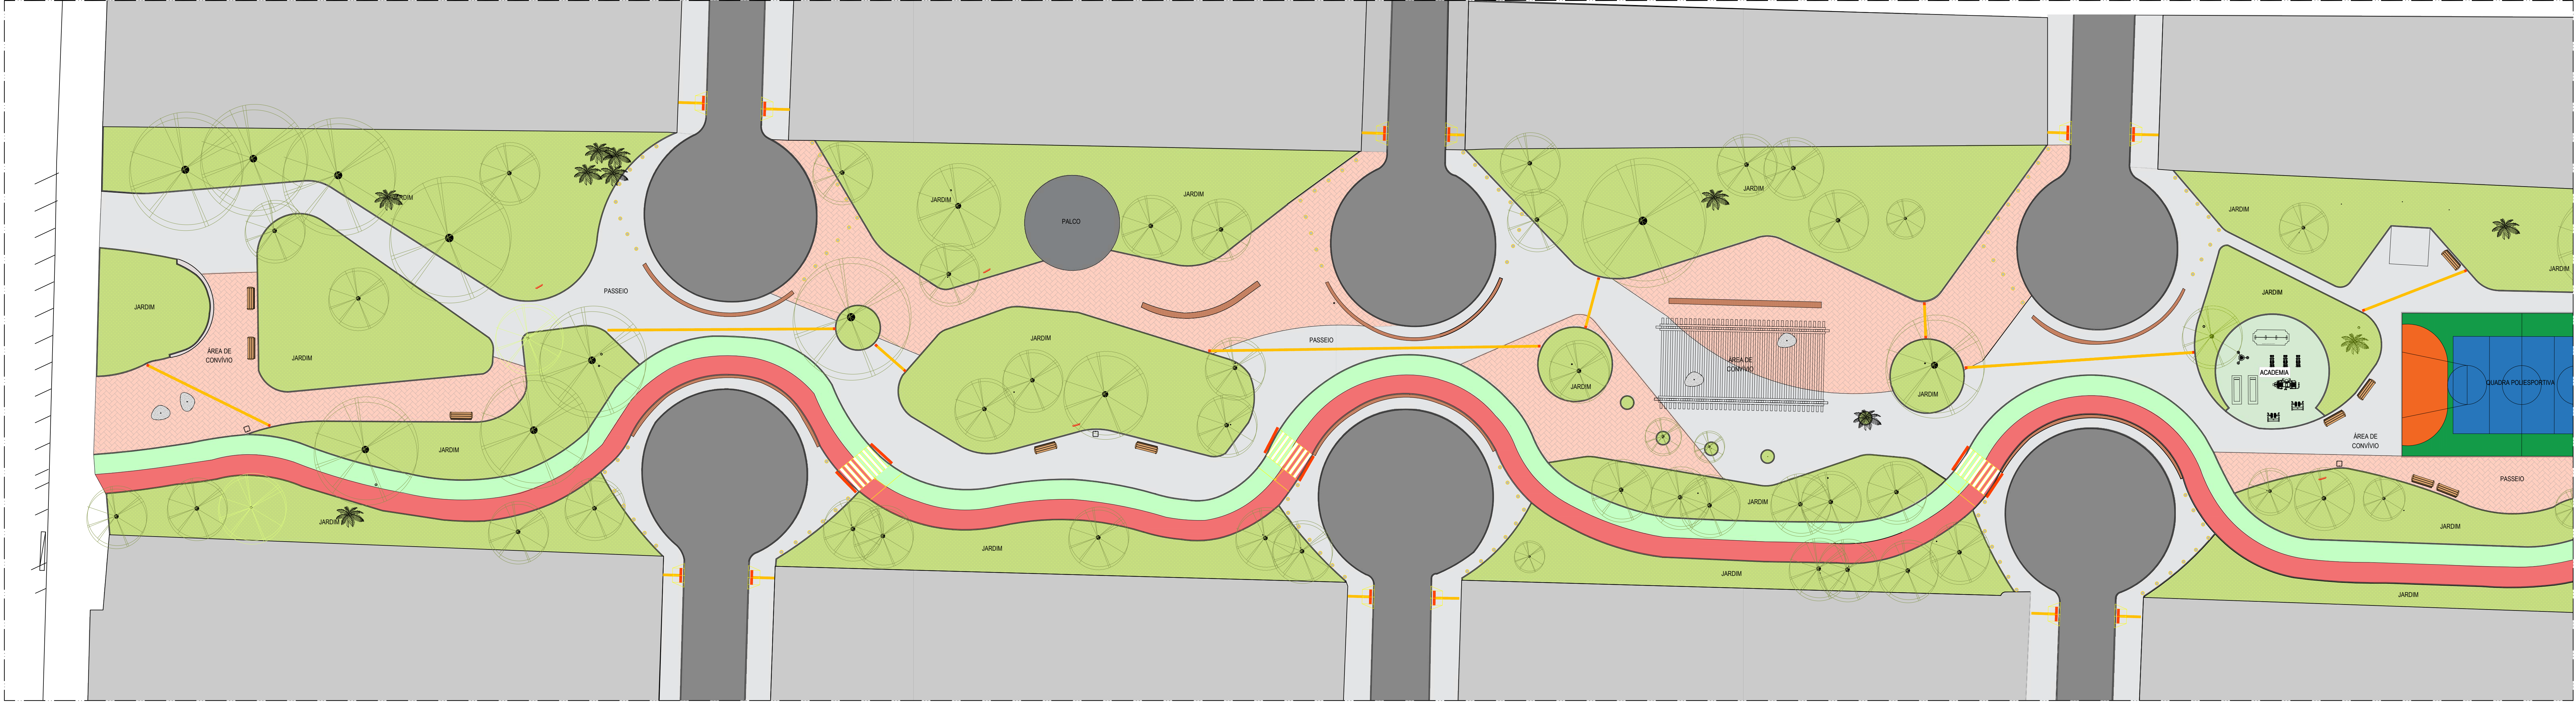

7 PLANTA BAIXA GERAL - TRECHO 02
ESC.: 1/250

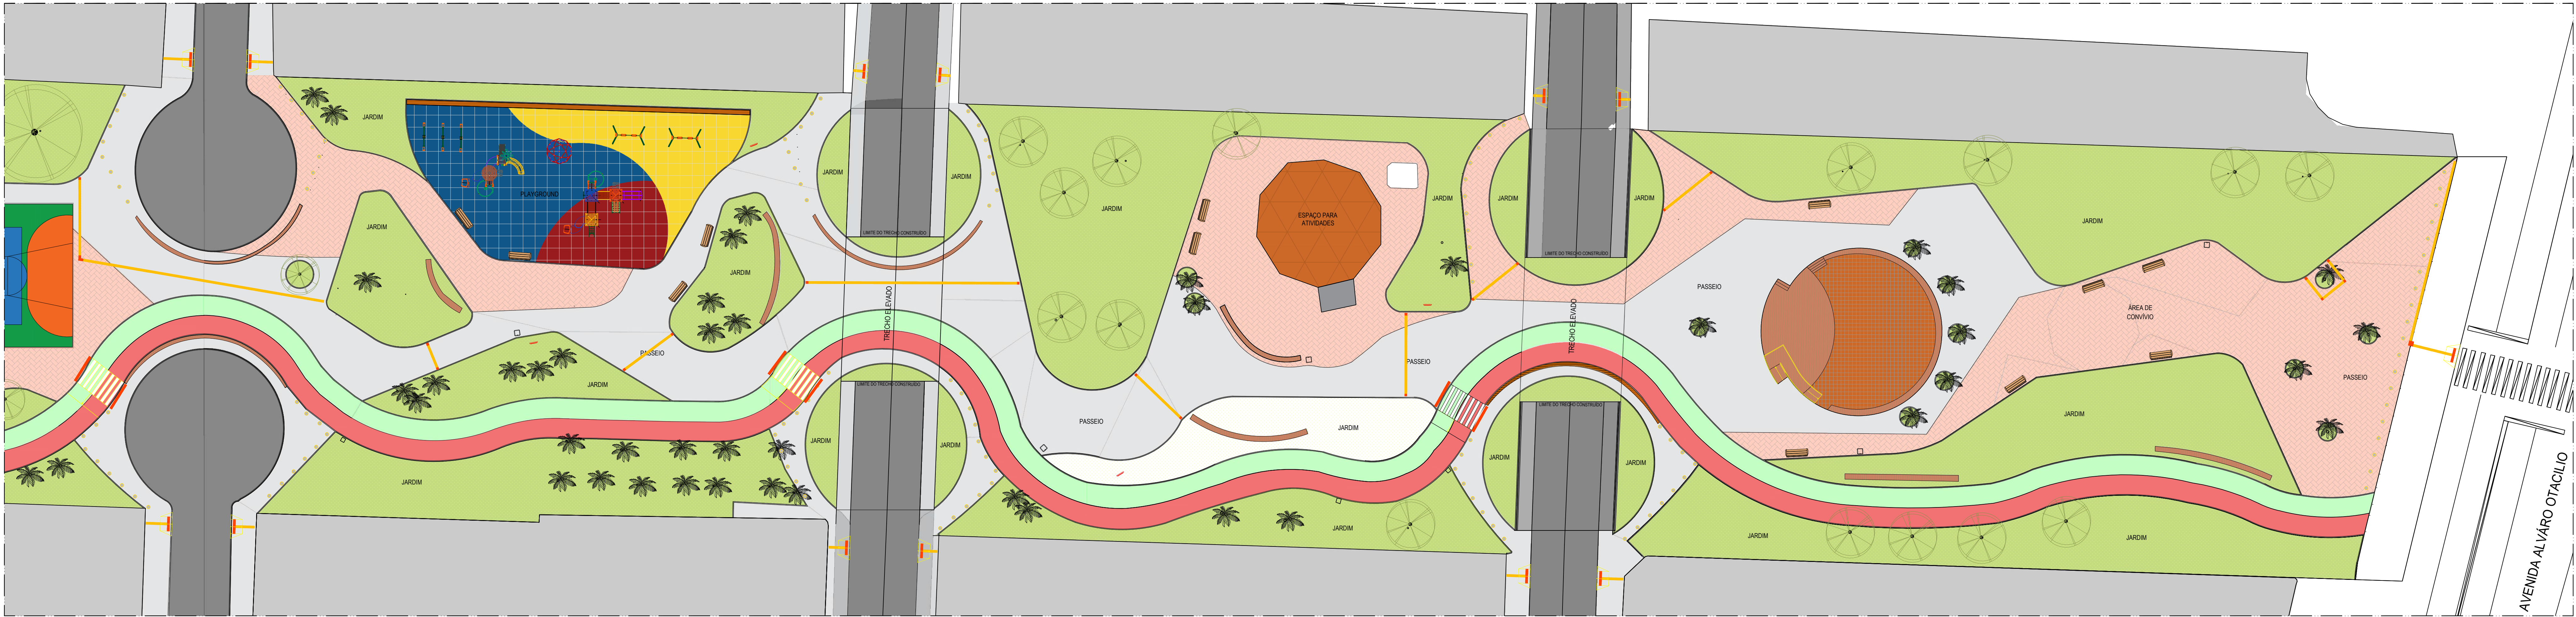

PREFEITURA MUNICIPAL DE MACEIÓ
PREFEITO RODRIGO SANTOS OLIVEIRA

IPLAM - INSTITUTO DE PESQUISA, PLANEJAMENTO E LICENCIAMENTO URBANO E AMBIENTAL DE MACEIÓ
SECRETÁRIO PRESIDENTE ALESSANDRO MEDEIROS DE LEMOS

TÍTULO/OBRA:

**PROJETO ARQUITETÔNICO
REQUALIFICAÇÃO CORREDOR VERA ARRUDA**

RESPONSÁVEL TÉCNICO DO PROJETO:

RAFAELLA ZEFERINO DO C. MAGALHÃES CINTRA - CAU: A155816-0

DIRETOR EXECUTIVO DE DESENHO URBANO E PROJETOS ESTRUTURAIS
RAFAELLA ZEFERINO DO C. MAGALHÃES CINTRA

DIRETOR GERAL DE PROJETOS ARQUITETÔNICOS E URBANÍSTICOS
VICTOR D'AVILA LINS MONTENEGRO CARNEIRO DA OLIVEIRA

EQUIPE TÉCNICA

Alexandra Cavalcante Mendes Pinto	Laryssa Araújo Lima Kummer
Ana Mariam Santiago Monteiro Nogueira Amaral	Mariana Moura Mendes Alves
Bruno Correia Romeiro Borges	Marília Gabriely de Lima Alvim da Silva
Clara Méro Japiassu de Almeida	Sabrina Geórgia Gusmão de Queiroz
Graziela David Chaves	ESTAGIÁRIOS
Giovanna Albuquerque Acioli Reis	Italo André Ferreira da Silva
Guilherme Casado Breda	Lara de Vasconcelos Melo
Juliana Cabral Rodrigues Barreto Gomes	João Felipe Pereira Cavalcante
	Nicolle Santos Moreira

LOCALIZAÇÃO:
JATIÚCA, MACEIÓ

ASSUNTO:
PLANTA BAIXA, CORTE AA, CORTE BB, FACHADA PRINCIPAL

REVISÃO: 01	DESCRIÇÃO: PROJETO ARQUITETÔNICO DE REQUALIFICAÇÃO DO CORREDOR VERA ARRUDA NO MUNICÍPIO DE MACEIÓ-AL
DATA: JULHO/2026	ESCALA: 1/250
	PRANCHA: 03/09