





10 PLANTA COTADA - TRECHO 01
ESC.: 1/250

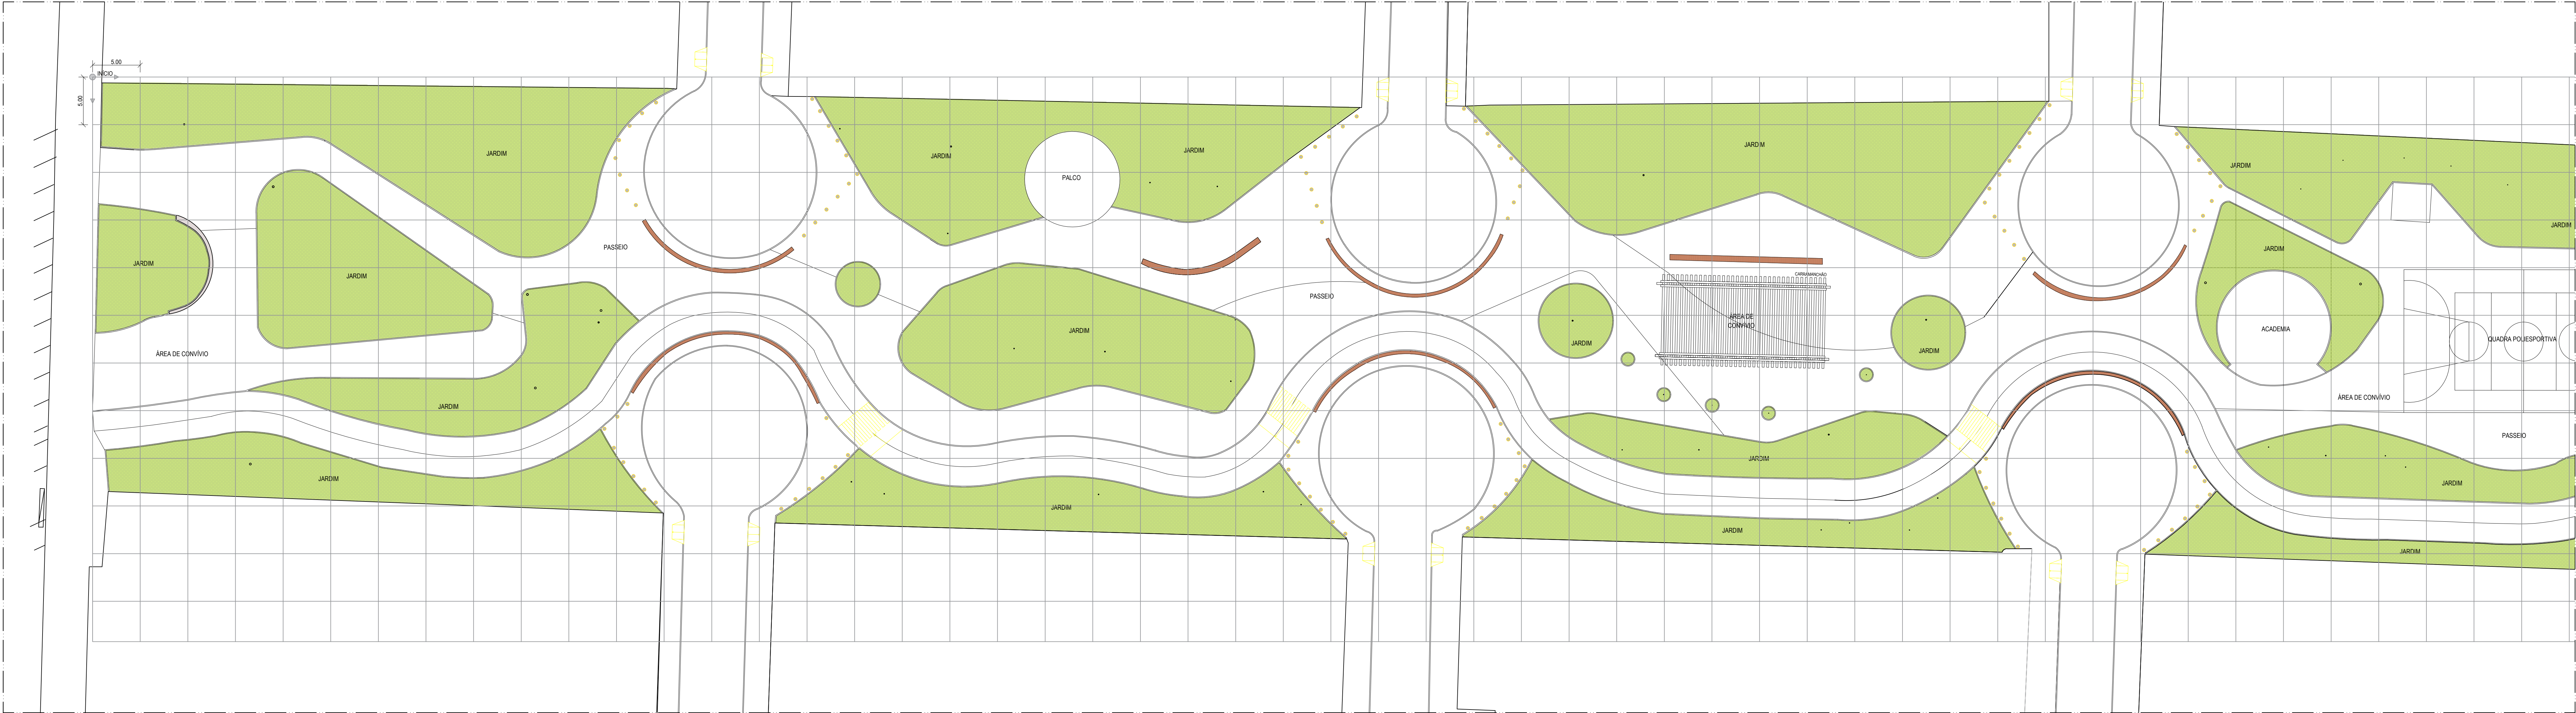

11 PLANTA COTADA - TRECHO 02
ESC.: 1/250

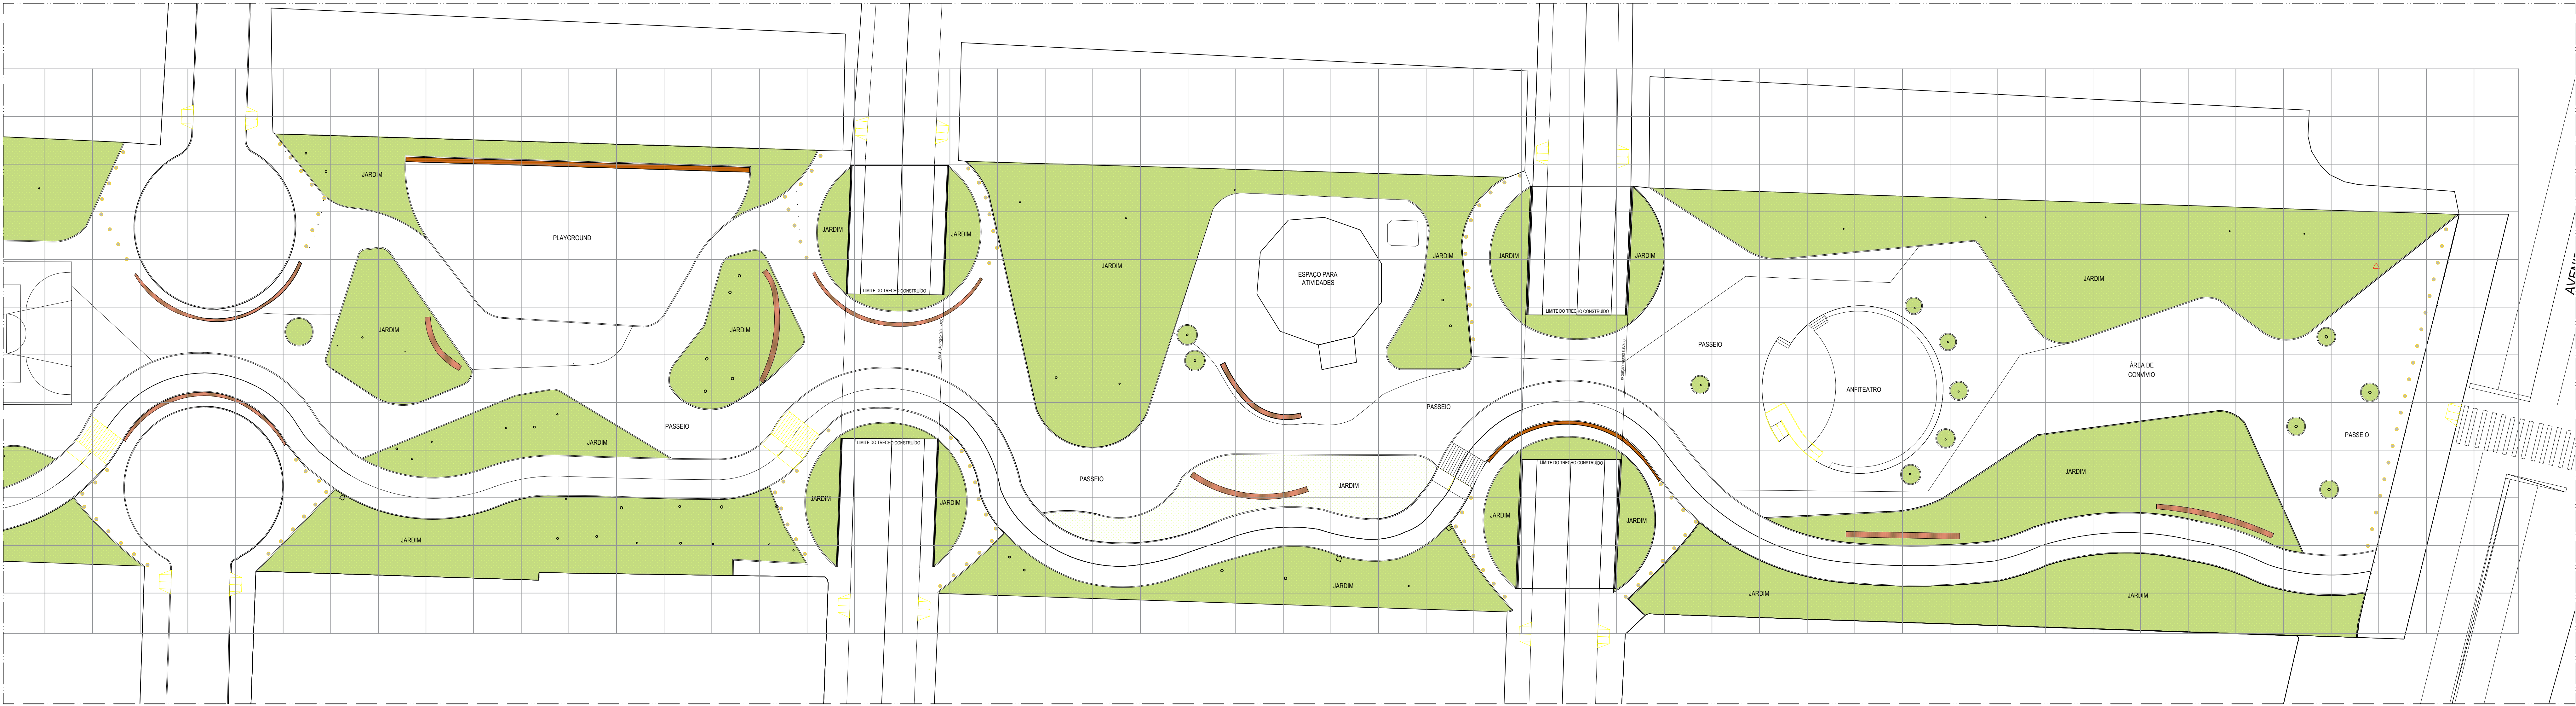

PREFEITURA MUNICIPAL DE MACEIÓ
PREFEITO RODRIGO SANTOS CUNHA
IPLAM - INSTITUTO DE PESQUISA, PLANEJAMENTO E LICENCIAMENTO URBANO E AMBIENTAL DE MACEIÓ
SECRETÁRIO PRESIDENTE ALESSANDRO MEDEIROS DE LEMOS

TÍTULO OBRA:
**PROJETO ARQUITETÔNICO
REQUALIFICAÇÃO CORREDOR VERA ARRUDA**

RESPONSÁVEL TÉCNICO DO PROJETO:

RAFAELLA ZEFERINO DO C. MAGALHÃES CINTRA - CAU: A155816-0

DIRETOR EXECUTIVO DE DESENHO URBANO E PROJETOS ESTRUTURAIS
RAFAELLA ZEFERINO DO C. MAGALHÃES CINTRA
DIRETOR GERAL DE PROJETOS ARQUITETÔNICOS E URBANÍSTICOS
VICTOR D'AVILA LINS MONTENEGRO CARNEIRO DA CUNHA

EQUIPE TÉCNICA
Alexandra Cavalcante Mendes Pinto
Ana Mariam Santiago Monteiro Nogueira Amaral
Bruno Correia Romeiro Borges
Clara Méro Japissu de Almeida
Graziela David Chaves
Giovanna Albuquerque Acioli Reis
Guilherme Casado Breda
Júlyana Cabral Rodrigues Barreto Gomes
Laryssa Araújo Lima Kummer
Mariana Moura Mendes Alves
Marília Gabriely de Lima Alvim da Silva
Sabrina Geórgia Gusmão de Queiroz
ESTAGIÁRIOS
Italo André Ferreira da Silva
Lara de Vasconcelos Melo
João Felipe Pereira Cavalcante
Nicolle Santos Moreira

LOCALIZAÇÃO:
JATIÚCA, MACEIÓ
ASSUNTO:
PLANTA BAIXA COTADA

REVISÃO:
01
DESCRIÇÃO:
PROJETO ARQUITETÔNICO DE REQUALIFICAÇÃO DO CORREDOR VERA ARRUDA NO MUNICÍPIO DE MACEIÓ-AL

DATA:
JULHO/2026
ESCALA:
1/250
PRINCHA:
05/09