

- LEGENDA
- TUBULAÇÃO DE ÁGUA FRIA

TUBULAÇÃO DE ESGOTO

TUBULAÇÃO DE VENTILAÇÃO

TUBULAÇÃO DE ÁGUAS PLUVIAS

TUBULAÇÃO DE DRENOS DE AR CONDICIONADO

ENCHIMENTO P/ PASSAGEM DE TUBULAÇÃO

FUJO NO VIGAMENTO P/ PASSAGEM DE TUBULAÇÃO

VIGAMENTO SEGUNDO O PROJETO ESTRUTURAL

R.S.

RALO SIFONADO 100x40

Cx.S

CX. SIFONADA 100x100x50

Cx.S

CX. SIFONADA 150x150x50

Cx.S

CX. SIFONADA 185x150x75 - COM GRELHA HEMISFÉRICA

C.I.


CAIXA DE INSPEÇÃO - Ø60cm

C.G.

CAIXA DE GORDURA - TIPO CASA SANO

C.P.

CAIXA DE PASSAGEM - 60x60cm

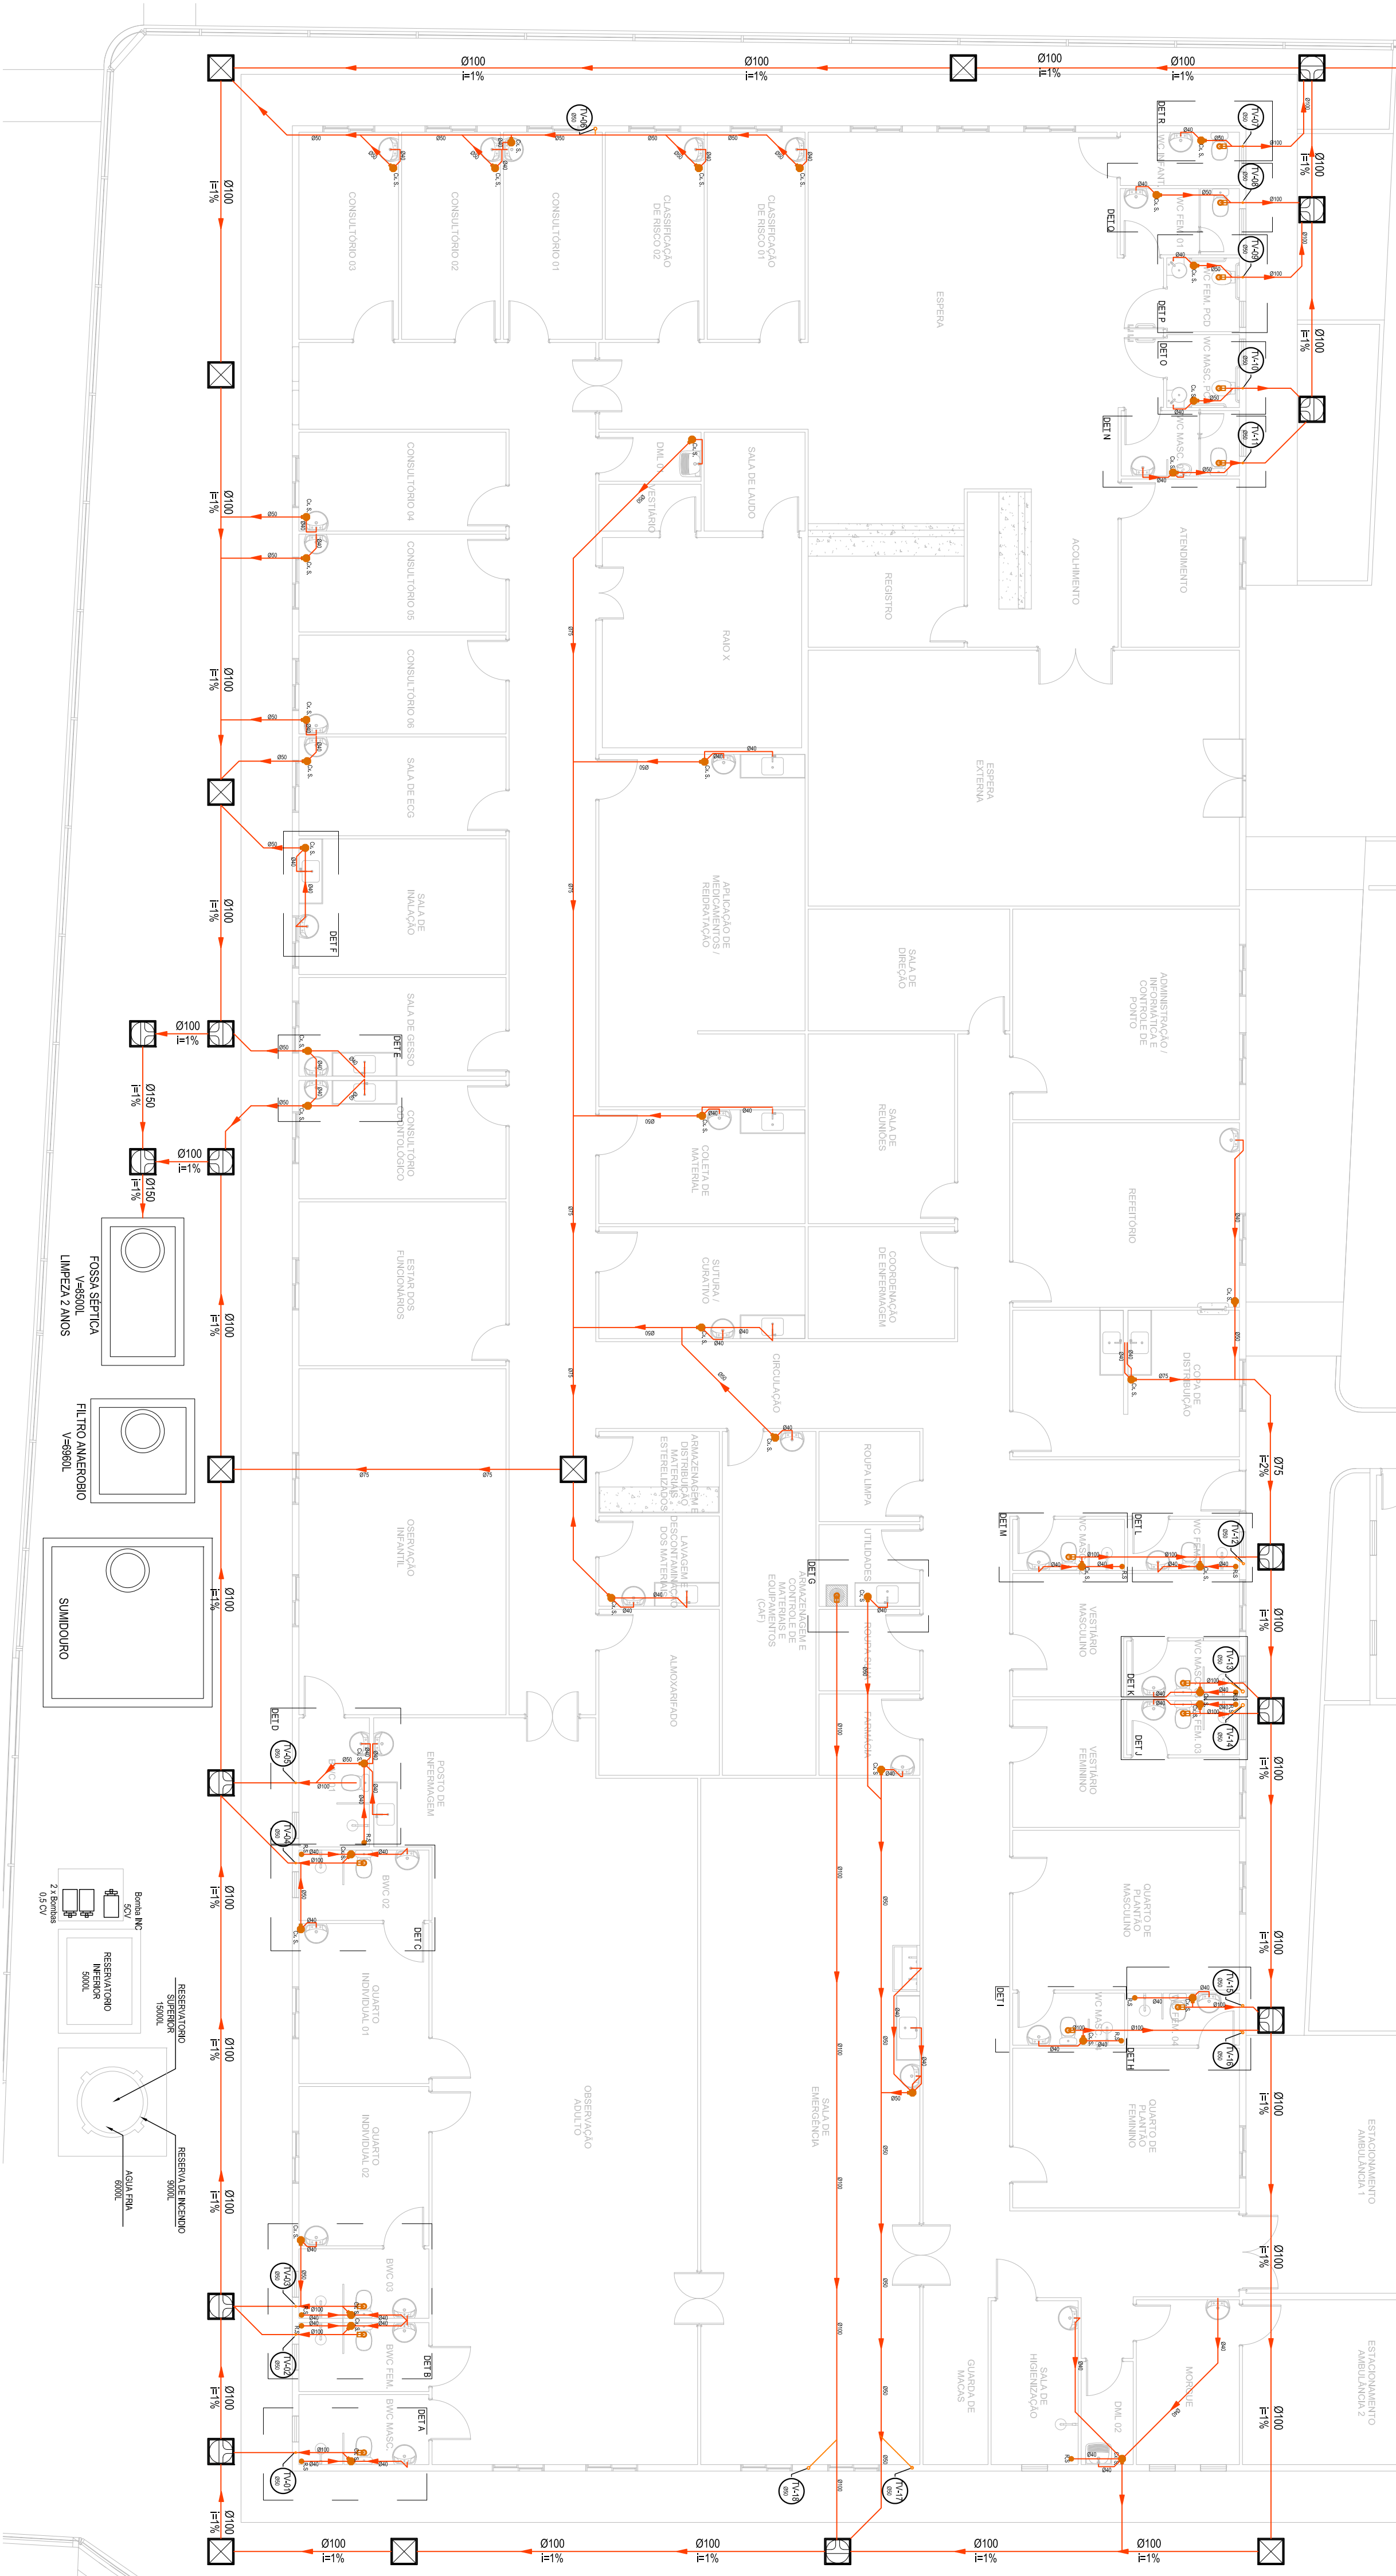

PLANTA BAIXA - ESQUEMA GERAL SANITÁRIO

ESCALA: 1/100

FORMATO A1 – INTERNO: 858 x 534 mm.

EXTERNO: 843 x 594 mm.

MARGEM: F-A1 –100 DWS / MATRIZ: A1 –100 DWS

--	--	