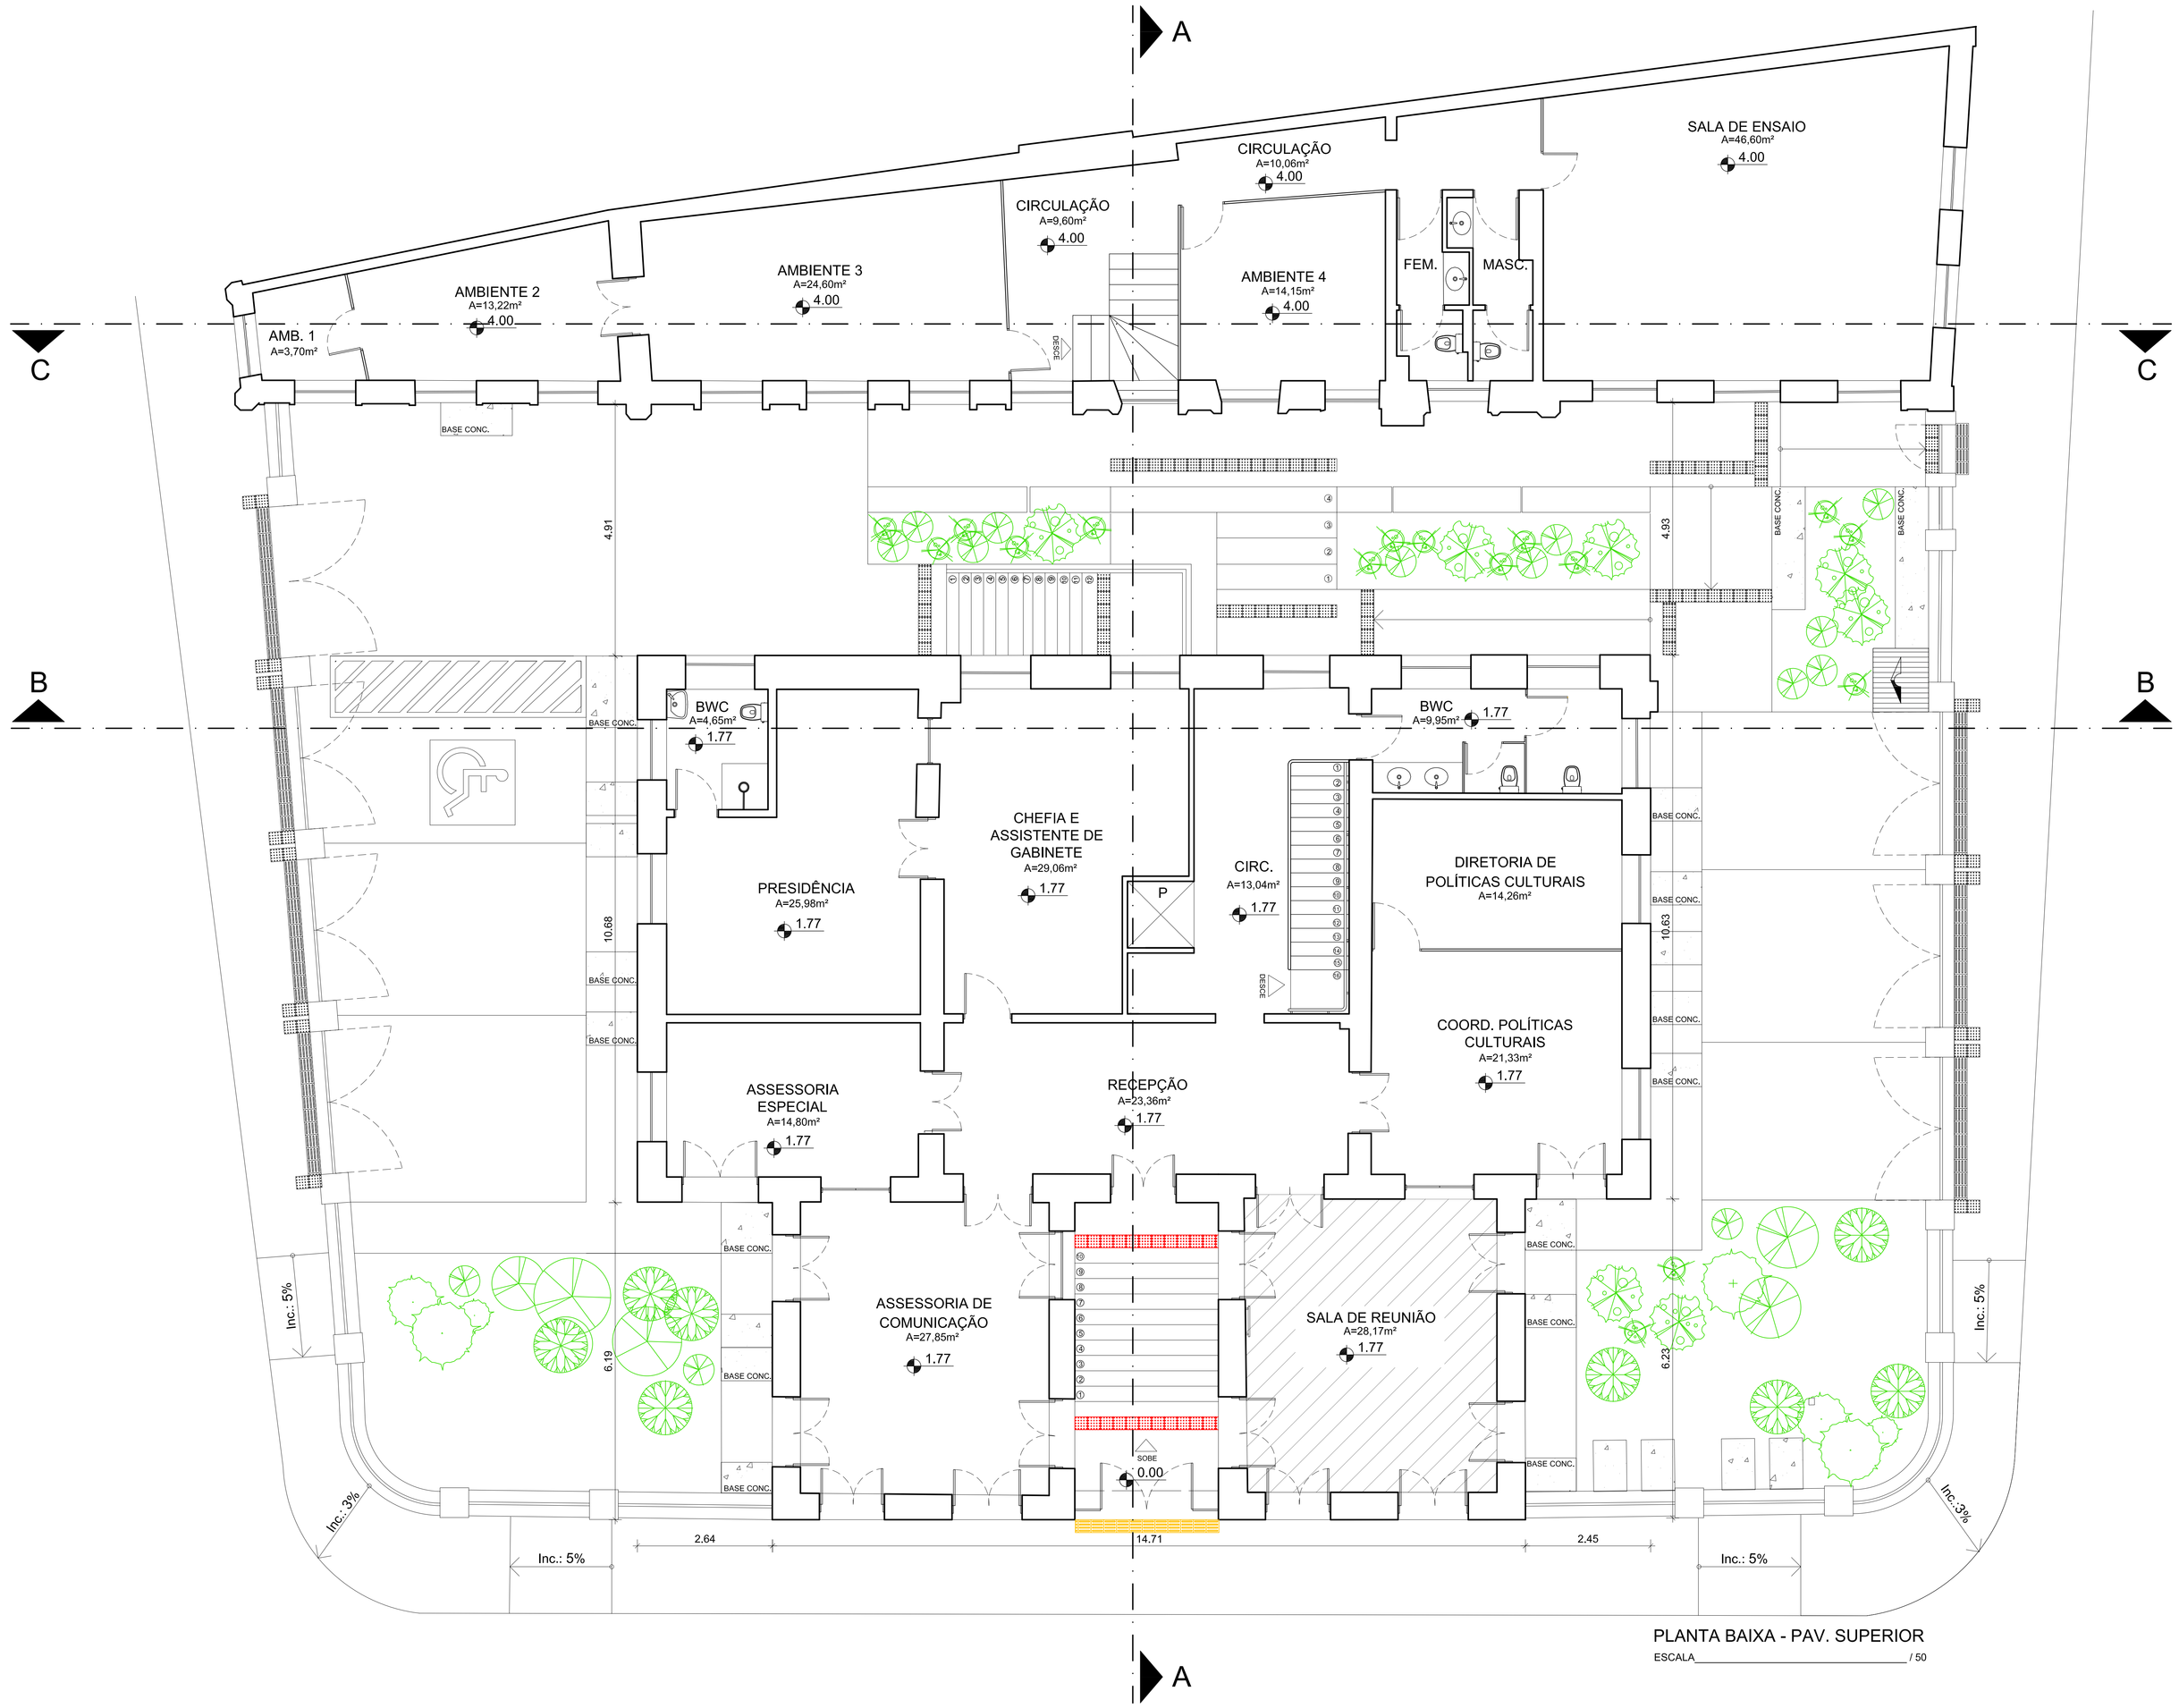

PLANTA BAIXA - PAV. SUPERIOR

ESCALA_____ / 50

LEGENDA	
	Restaurar pintura que contorna o ambiente, pintura na cor verde das paredes e manter prospecção que se encontra na parede nordeste.

LEGENDA	
	Piso tátil de alerta. Dimensões: 25 x 25 cm.
	Piso tátil direcional. Dimensões: 25 x 25 cm.

P = elevador- série: PL-200 - TIPO: PL225

OBS.: CONFERIR MEDIDAS NO LOCAL, SUBMETER A ANÁLISE DE ENGENHEIRO RESPONSÁVEL

REV.	MODIFICAÇÃO	DATA.	RESP.
00	EMISSÃO INICIAL	JUN. 2016	

atp engenharia | CONCREMAT engenharia | PREFEITURA DE MACEIÓ A GENTE CONSTRUINDO UMA NOVA HISTÓRIA

COORDENADOR DO PROJETO — CREA

AUTORES DO PROJETO/RESP. TÉCNICO — CREA / CAU

COORDENADOR DO CONTRATO — CREA

CO-AUTOR DO PROJETO — CREA / CAU

COLABORADORES: ADRIANA GUIMARÃES, BEATRIZ DINIZ, FLÁVIA DUARTE, FERNANDO TORINHO, ISABELLA DANTAS, LÍVIA CAVALCANTI, MABEL LOPES, PAULO MARQUES, SUZANA MEDEIROS, VANESSA CAMPOS

DESENHISTA

ESCALA: 1 : 50 — DATA: JUN. 2016

CLIENTE: PREFEITURA MUNICIPAL DE MACEIÓ — SECRETARIA: SEMINFRA

PROJETO: PRÉDIO DA INTENDÊNCIA — SECRETARIA SOLICITANTE: FMAC

LOCALIZAÇÃO: PRAÇA DOS MARTÍRIOS - CENTRO MACEIÓ AL.

ESPECIALIDADE: ARQUITETURA

ESPECIFICAÇÃO DO DOCUMENTO: Planta Baixa Pav. Superior - Final

CLASSE DO PROJETO: PROJETO EXECUTIVO — TIPO DE OBRA: REFORMA — ÁREA DO PROJETO: 948,30 m²

CODIFICAÇÃO: 236.01-INT-PE-PP-K00-05de25-R00