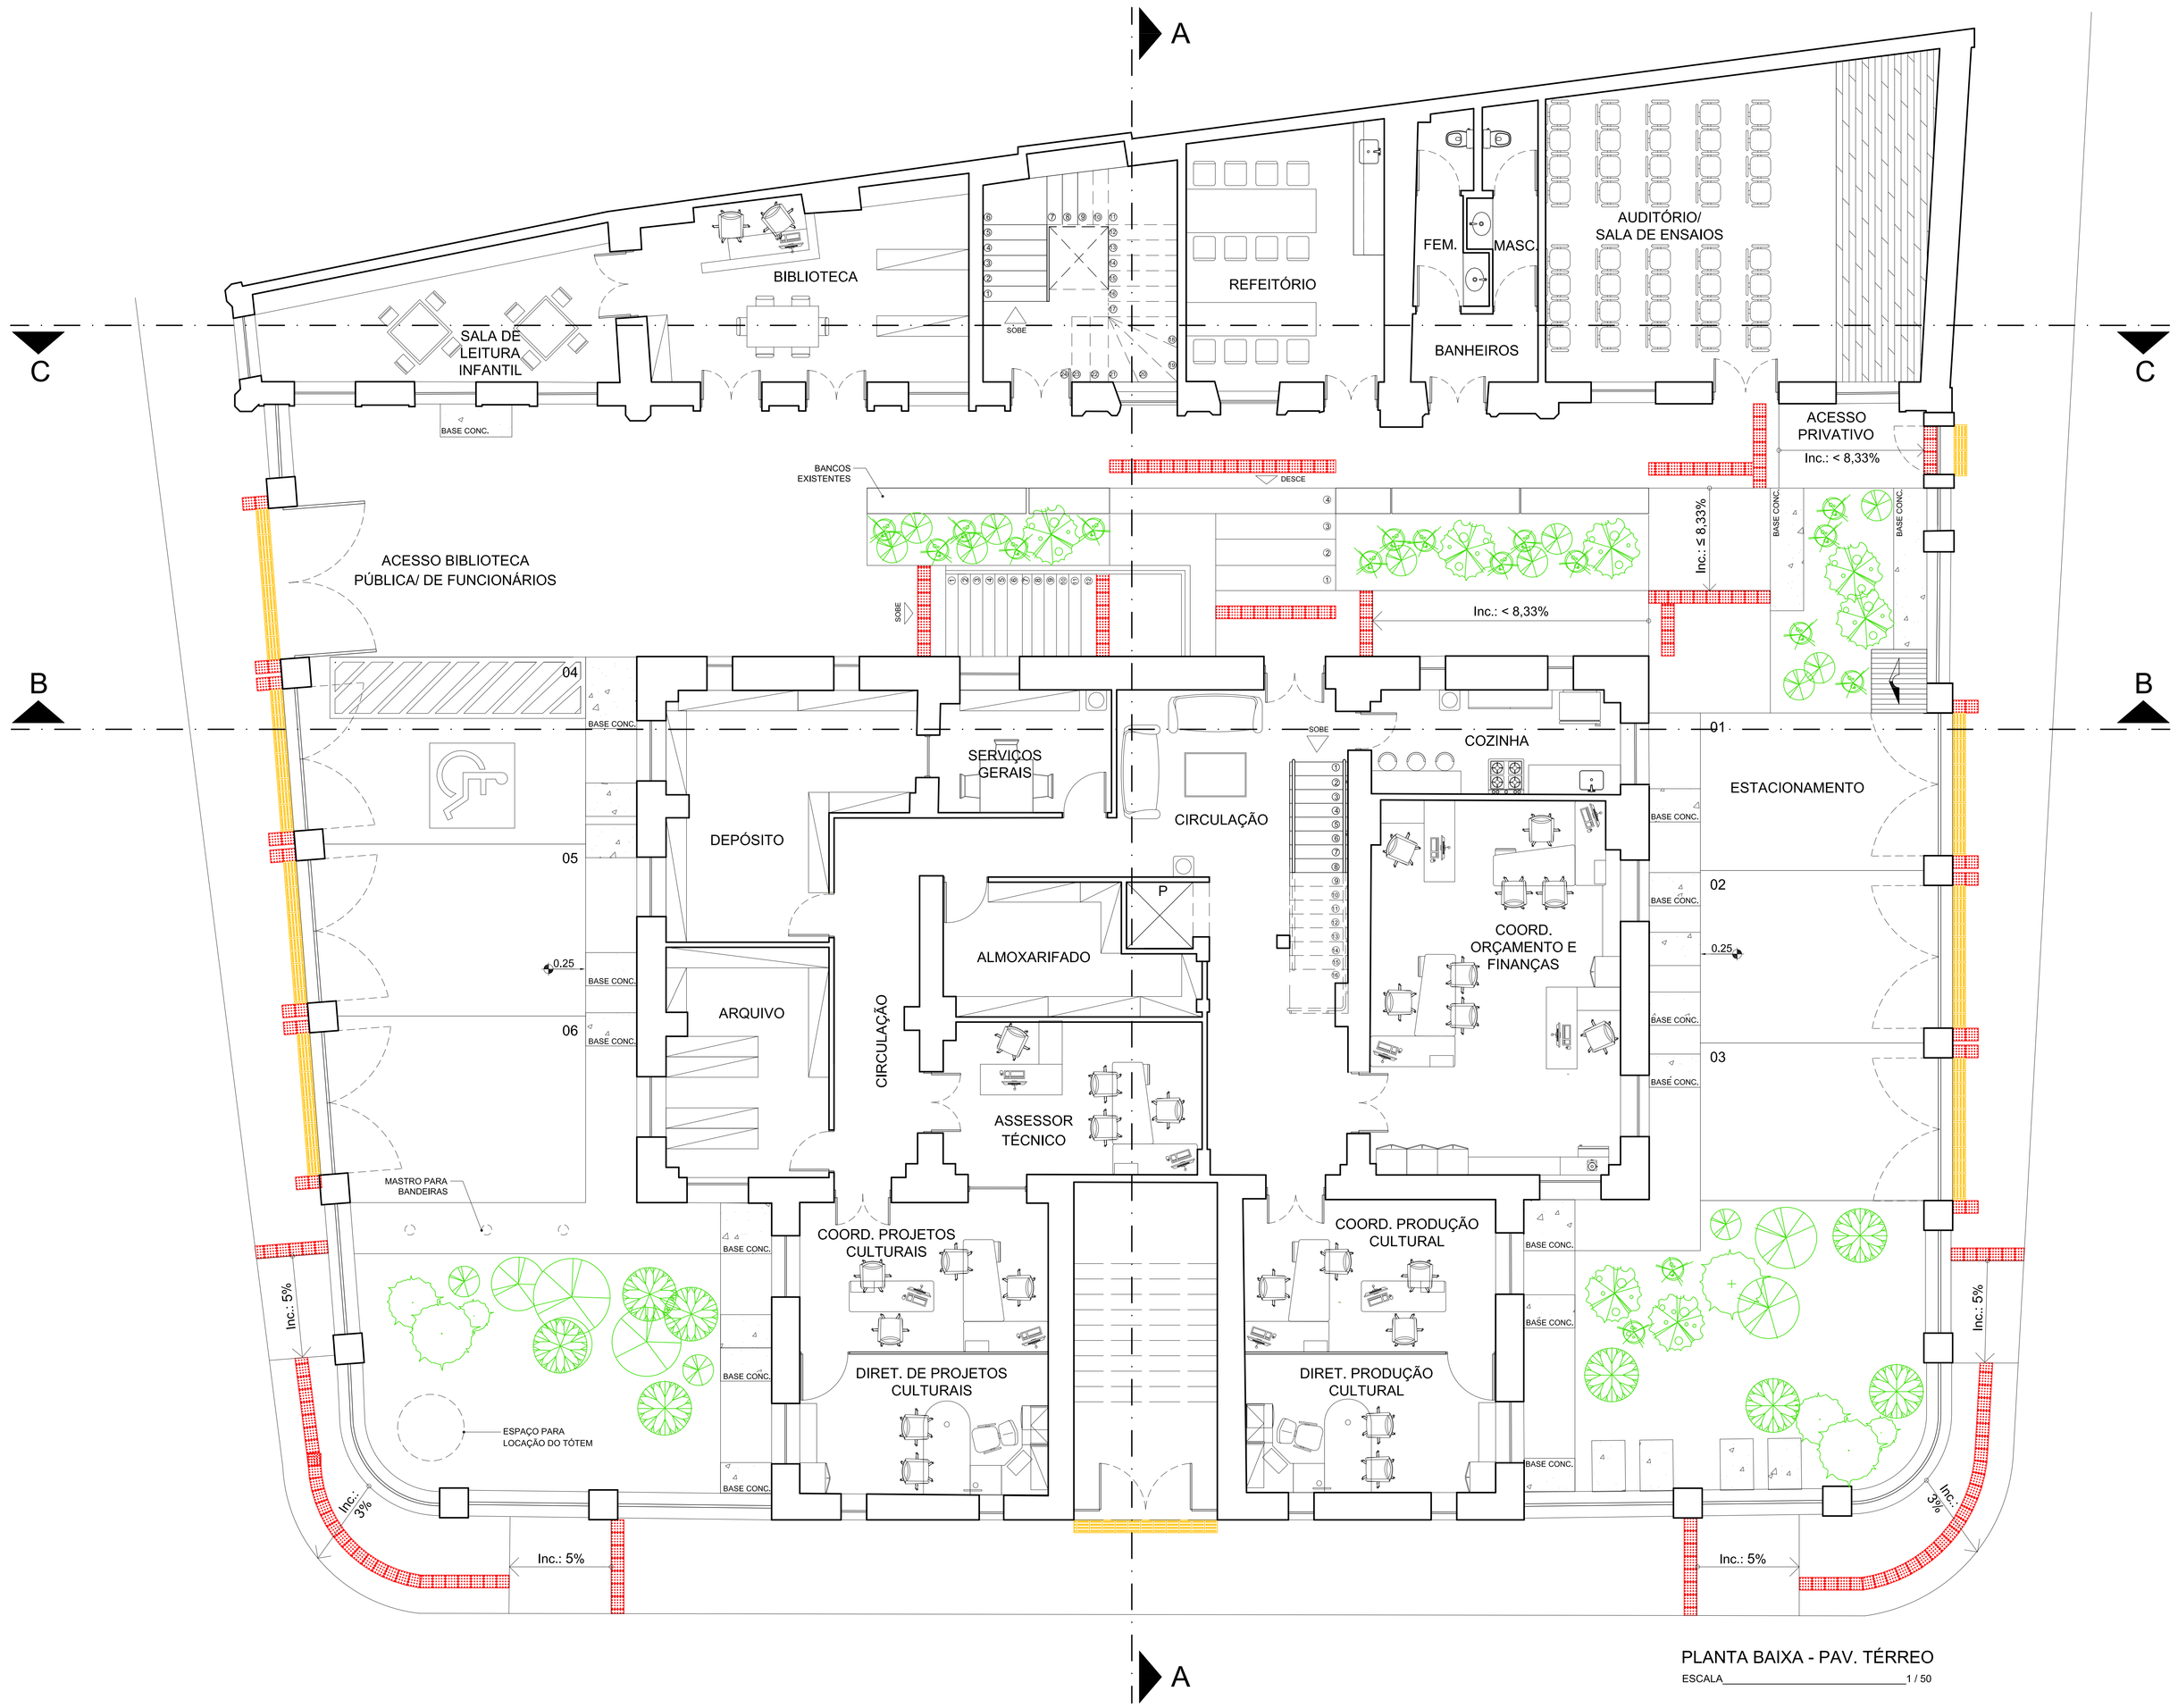

PLANTA BAIXA - PAV. TÉRREO

ESCALA_____1 / 50

LEGENDA	
	Restaurar pintura que contorna o ambiente, pintura na cor verde das paredes e manter prospecção que se encontra na parede leste.

LEGENDA	
	Piso tátil de alerta. Dimensões: 25 x 25 cm.
	Piso tátil direcional. Dimensões: 25 x 25 cm.

P = elevador- série: PL-200 - TIPO: PL225

OBS.: CONFERIR MEDIDAS NO LOCAL, SUBMETER A ANÁLISE DE ENGENHEIRO RESPONSÁVEL

REV.	MODIFICAÇÃO	DATA	RESP.
00	EMISSÃO INICIAL	JUN. 2018	

atp engenharia | CONCREMAT engenharia | PREFEITURA DE MACEIÓ GESTÃO E CONSTRUINDO UM NOVO TEMPO

COORDENADOR DO PROJETO	CREA	AUTORES DO PROJETO/RESP. TÉCNICO	CREA / CAU
COORDENADOR DO CONTRATO	CREA	CO-AUTOR DO PROJETO	CREA / CAU
COLABRADORES: ADRIANA GUIMARÃES, BEATRIZ DINIZ, FLÁVIA DUARTE, FERNANDO TORINHO, ISABELLA DANTAS, LÍVIA CAVALCANTI, MABEL LOPES, PAULO MARQUES, SUZANA MEDEIROS, VANESSA CAMPOS		DESENHISTA	ESCALA: 1 : 50 / DATA: JUN. 2018

CLIENTE: PREFEITURA MUNICIPAL DE MACEIÓ
SECRETARIA: SEMINFRA

PROJETO: PRÉDIO DA INTENDÊNCIA
SECRETARIA SOLICITANTE: FMAC

LOCALIZAÇÃO: PRAÇA DOS MARTÍRIOS - CENTRO MACEIÓ AL.

ESPECIALIDADE: ARQUITETURA

ESPECIFICAÇÃO DO DOCUMENTO: Planta Baixa de Layout Pav Térreo

CLASSE DO PROJETO	TIPO DE OBRA	ÁREA DO PROJETO
PROJETO EXECUTIVO	REFORMA	948,30 m²

CODIFICAÇÃO: 236.01-INT-PE-PP-K00-06de25-R00