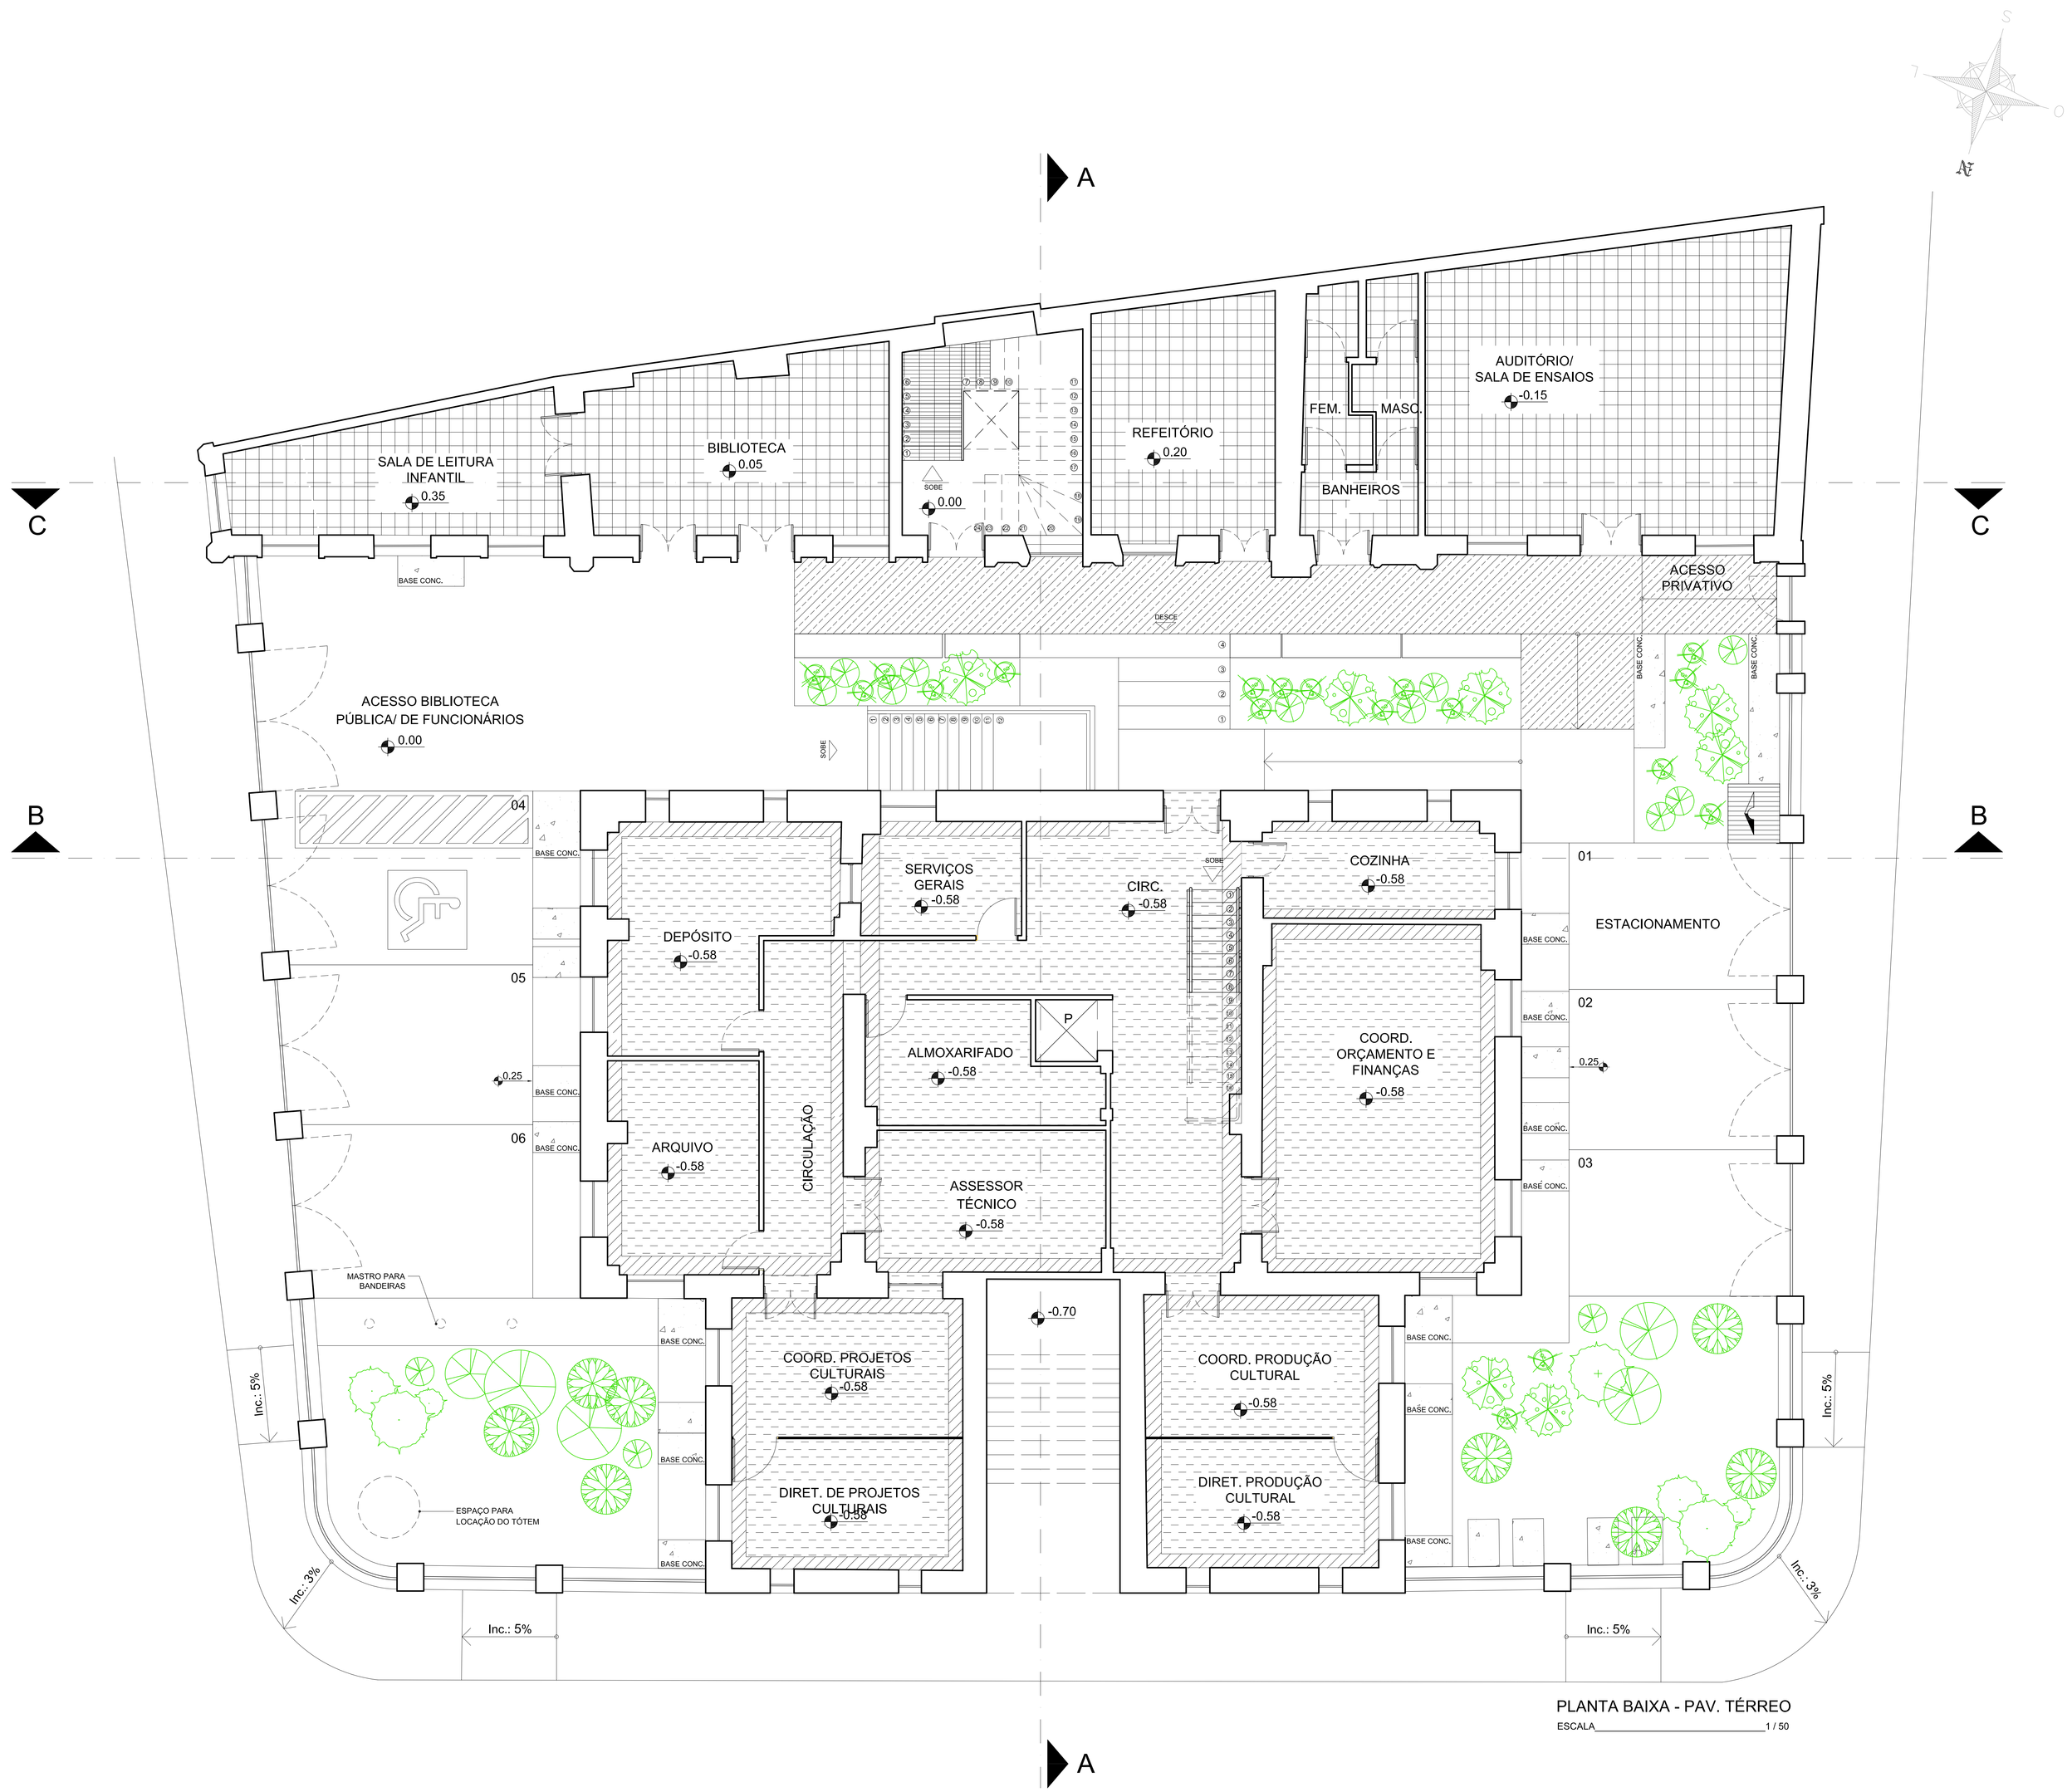

PLANTA BAIXA - PAV. TÉRREO

ESCALA_____1 / 50

LEGENDA	
	PISO CERÂMICO EXISTENTE (FAZER APENAS LIMPEZA E PEQUENOS REPAROS)
	PISO NOVO EM LADRILHO HIDRÁLICO (usar modelo igual ao existente na área externa)
	GRANITO EXISTENTE (FAZER APENAS LIMPEZA E PEQUENOS REPAROS)
	PISO NVO EM CIMENTO QUEIMADO POLIDO

P = elevador- série: PL-200 - TIPO: PL225

OBS.: CONFERIR MEDIDAS NO LOCAL, SUBMETER A ANÁLISE DE ENGENHEIRO RESPONSÁVEL

REV.	MODIFICAÇÃO	DATA	RESP.
00	EMISSÃO INICIAL	JUN. 2016	

atp engenharia | CONCREMAT engenharia | PREFEITURA DE MACEIÓ A GESTÃO E OBRA FUTURA LIMA NOVO TEMPO

COORDENADOR DO PROJETO	CREA	AUTORES DO PROJETO/RESP. TÉCNICO	CREA / CAU
COORDENADOR DO CONTRATO	CREA	CO-AUTOR DO PROJETO	CREA / CAU

COLABORADORES: ADRIANA GUIMARÃES, BEATRIZ DINIZ, FLAVIA DUARTE, FERNANDO TORRIHO, ISABELLA DANTAS, LIVIA CAVALCANTI, MABEL LOPES, PAULO MARQUES, SUZANA MEDEIROS, VANESSA CAMPOS

DESENHISTA

ESCALA: 1 : 50 | DATA: JUN. 2016

CLIENTE: PREFEITURA MUNICIPAL DE MACEIÓ | SECRETARIA: SEMINFRA

PROJETO: PRÉDIO DA INTENDÊNCIA | SECRETARIA SOLICITANTE: FMAC

LOCALIZAÇÃO: PRAÇA DOS MARTÍRIOS - CENTRO MACEIÓ AL.

ESPECIALIDADE: ARQUITETURA

ESPECIFICAÇÃO DO DOCUMENTO: Planta Baixa de Revestimento de Pisos Pav. Térreo

CLASSE DO PROJETO	TIPO DE OBRA	ÁREA DO PROJETO
PROJETO EXECUTIVO	REFORMA	948,30 m²

CODIFICAÇÃO: 236.01-INT-PE-PP-K00-11de25-R00