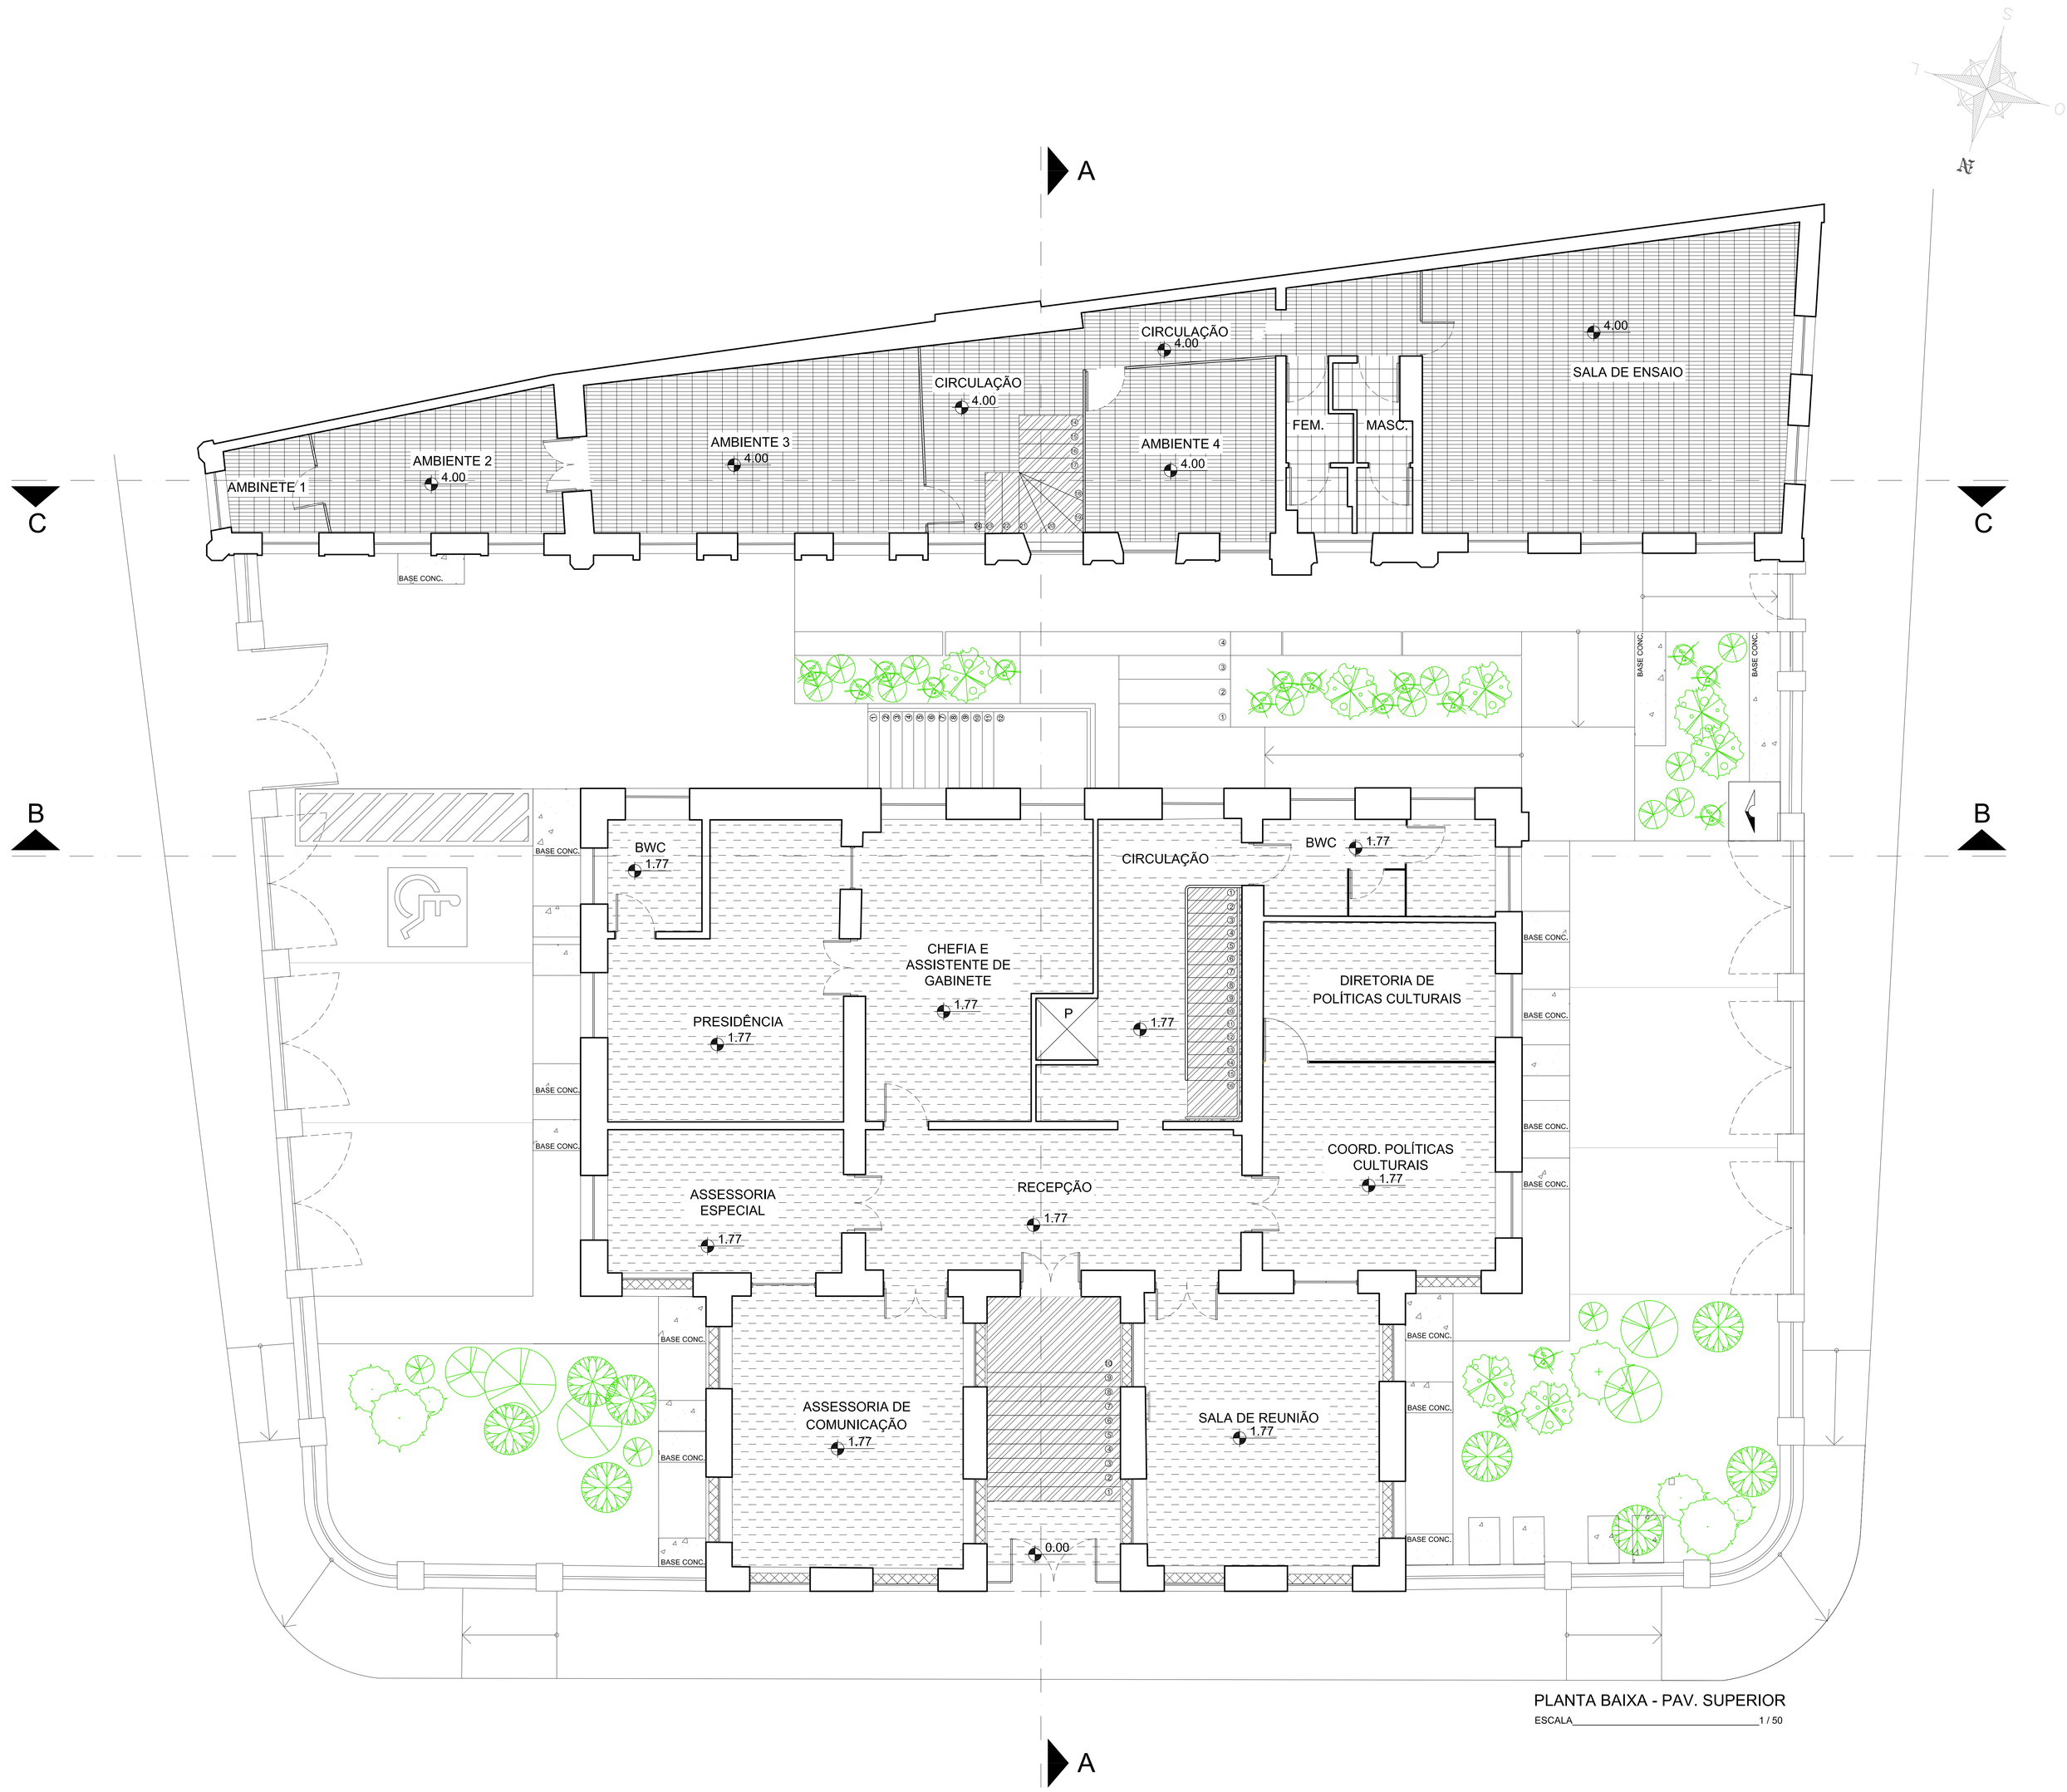

PLANTA BAIXA - PAV. SUPERIOR

ESCALA_____1 / 50

LEGENDA	
	PISO CERÂMICO EXISTENTE (FAZER APENAS LIMPEZA E PEQUENOS REPAROS
	PISO NVO EM CIMENTO QUEIMADO POLIDO
	MADEIRA IPÊ, CORTADA CONFORME MEDIDA DA ESCADA, VER DET.
	ASSOALHO DE IPÊ COM RÉGUAS 12X2,5 CM (PRESO EM ESTRUTURA EXISTENTE)
	LADRILHO HIDRÁULICO NAS CORES VERM.E AMAR. (FAZER LIMPEZA, REPAROS E SUBSTITUIÇAO DE PEÇAS, QUANDO NECESSÁRIO)

P = elevador- série: PL-200 - TIPO: PL225

OBS.: CONFERIR MEDIDAS NO LOCAL, SUBMETER A ANÁLISE DE ENGENHEIRO RESPONSÁVEL

REV.	MODIFICAÇÃO	DATA	RESP.
00	EMISSÃO INICIAL	JUN. 2018	

atp engenharia | CONCREMAT engenharia | PREFEITURA DE MACEIÓ FORÇAS CONSTRUINDO UM NOVO TEMPO

COORDENADOR DO PROJETO	CREA	AUTORES DO PROJETO/RESP. TÉCNICO	CREA / CAU
COORDENADOR DO CONTRATO	CREA	CO-AUTOR DO PROJETO	CREA / CAU
COLABRADORES	ADRIANA GUIMARÃES, BEATRIZ DINIZ, FLÁVIA DUARTE, FERNANDO TORINHO, ISABELLA DANTAS, LIVIA CAVALCANTI, MABEL LOPES, PAULO MARQUES, SUZANA MEDEIROS, VANESSA CAMPOS	DESENHISTA	ESCALA: 1 : 50 / DATA: JUN. 2018

CLIENTE	PREFEITURA MUNICIPAL DE MACEIÓ
SECRETARIA	SEMINFRA
PROJETO	PRÉDIO DA INTENDÊNCIA
SECRETARIA SOLICITANTE	FMAC
LOCALIZAÇÃO	PRAÇA DOS MARTÍRIOS - CENTRO MACEIÓ AL.
ESPECIALIDADE	ARQUITETURA
ESPECIFICAÇÃO DO DOCUMENTO	Planta Baixa de Revestimento de Pisos Pav. Superior
CLASSE DO PROJETO	PROJETO EXECUTIVO
TIPO DE OBRA	REFORMA
ÁREA DO PROJETO	948,30 m²
CODIFICAÇÃO	236.01-INT-PE-PP-K00-12de25-R00