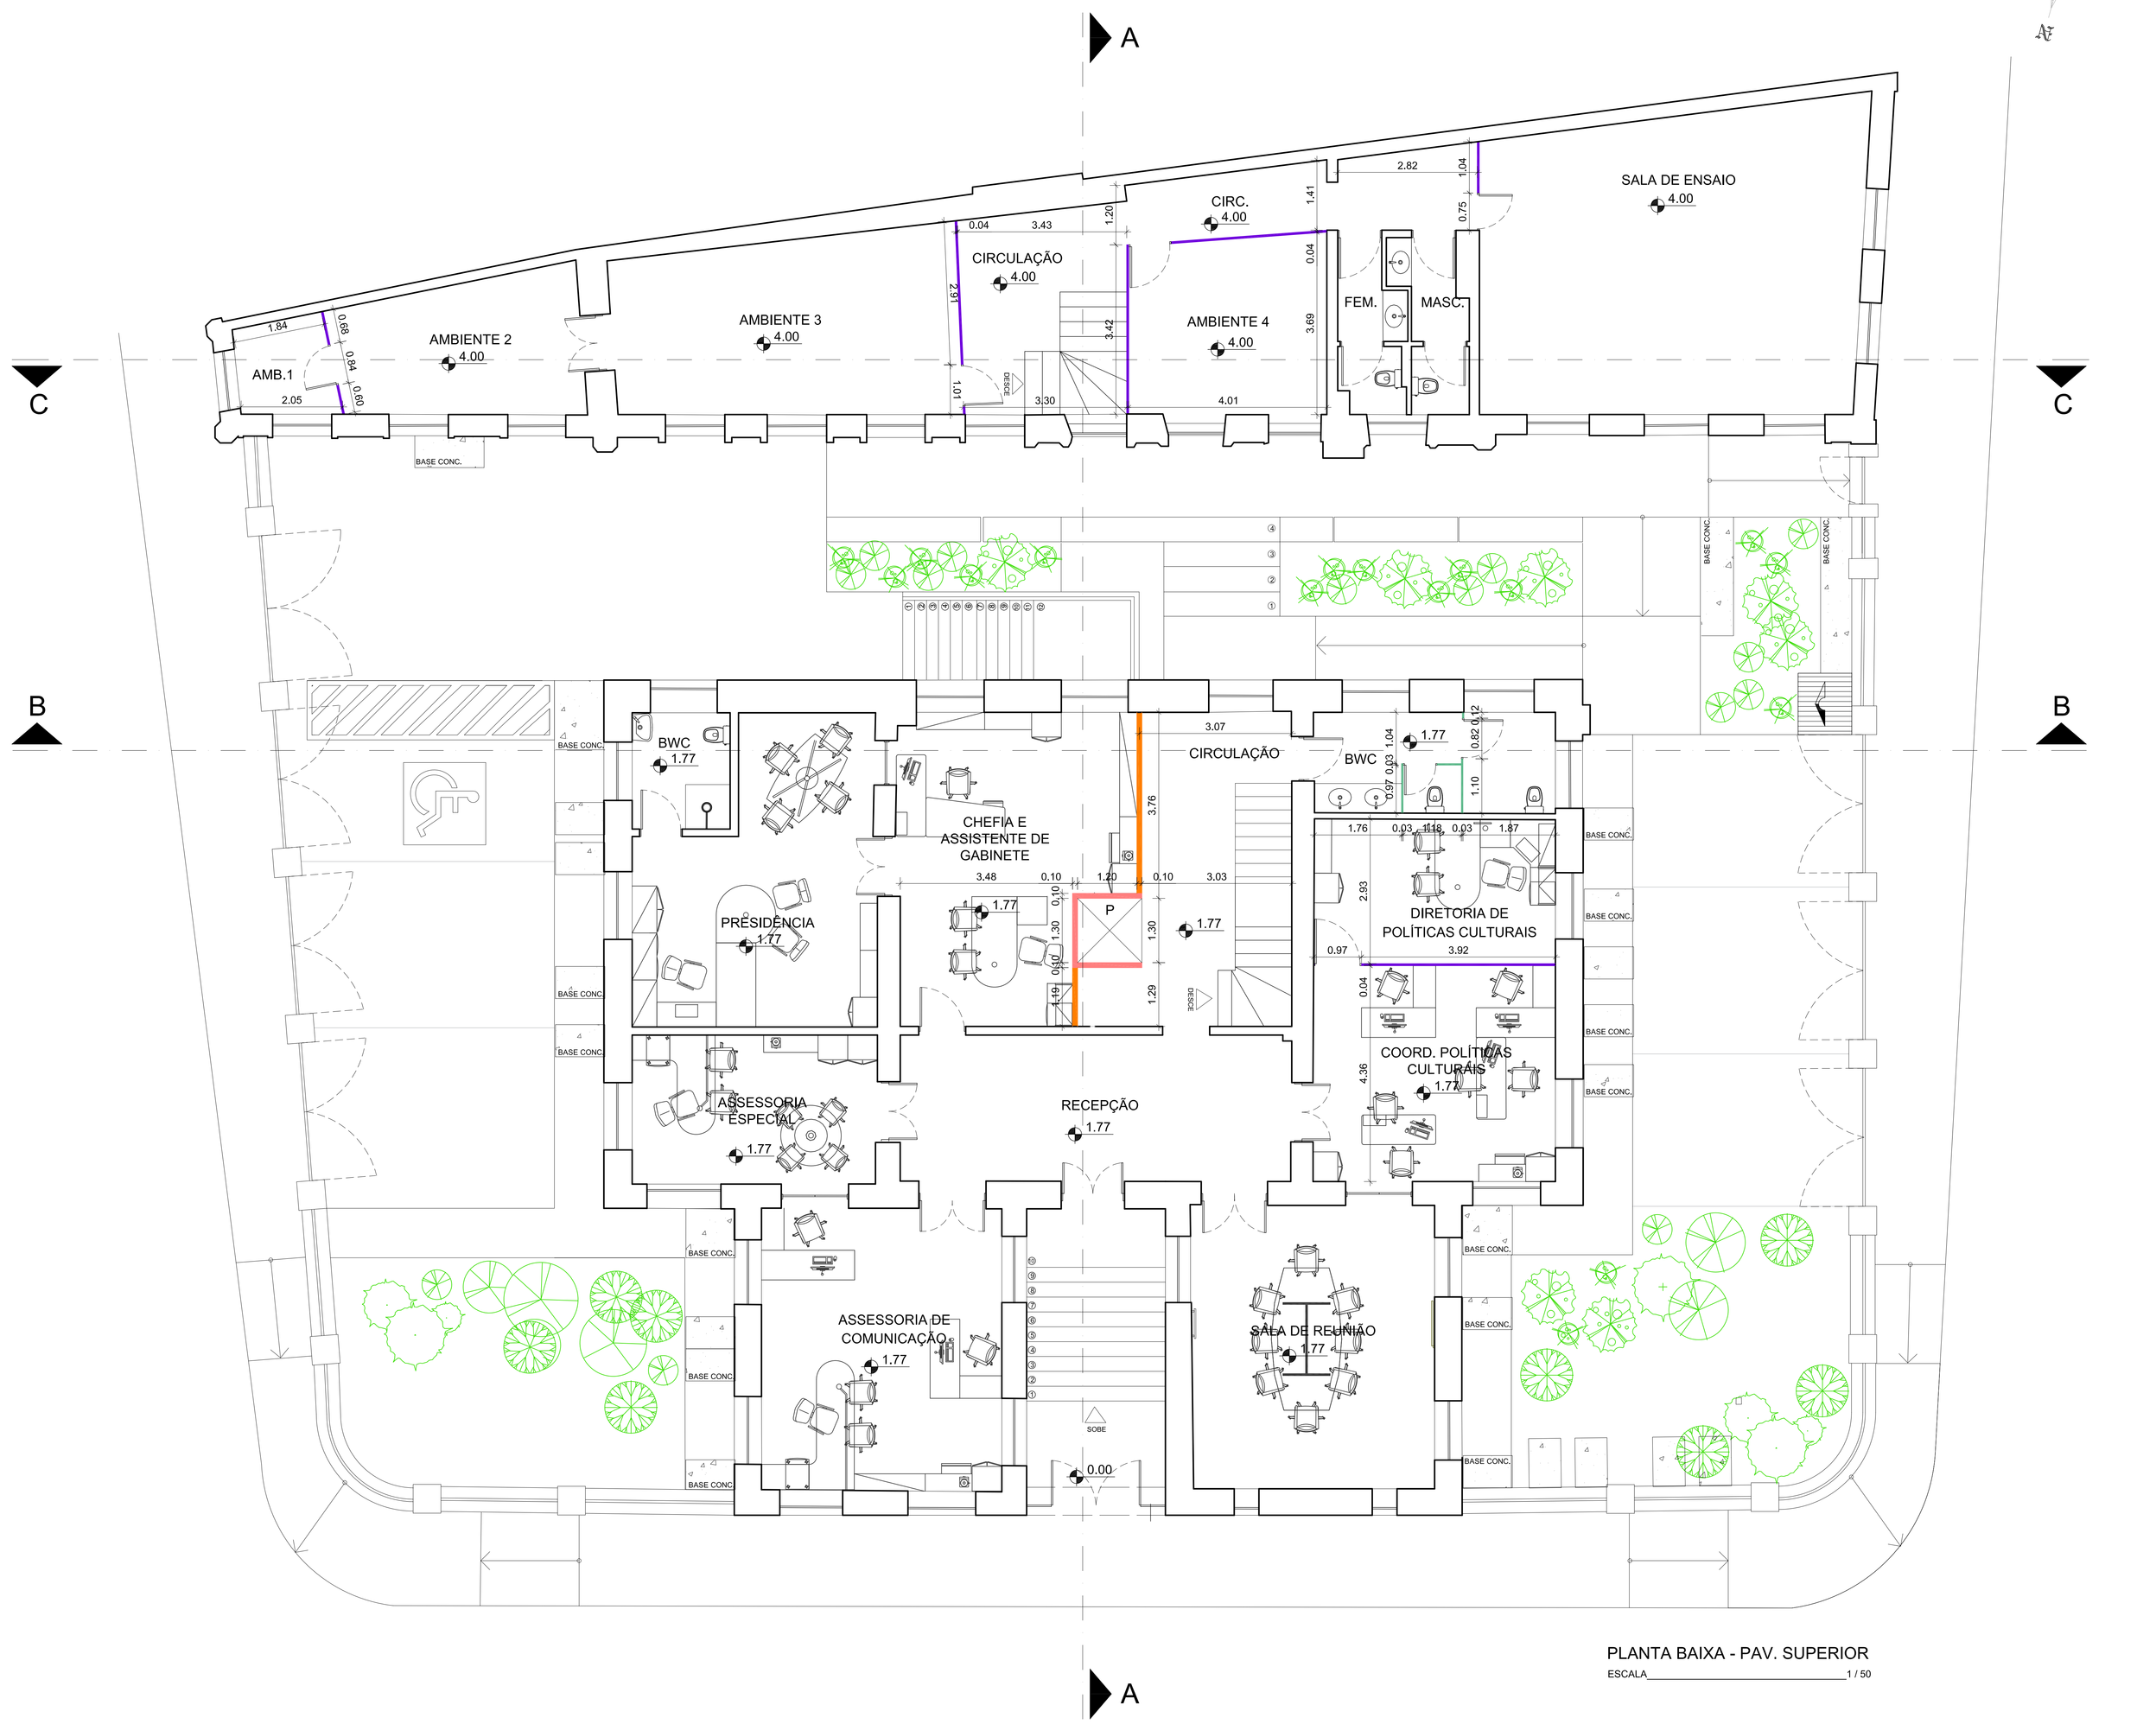

PLANTA BAIXA - PAV. SUPERIOR

ESCALA_____1 / 50

LEGENDA	
	DIVISÓRIAS EUCATEX NAVAL, PERFIL EM AÇO ATÉ H= 2,10 E FECHAMENTO DE VIDRO A PARTIR DE 2,10 M
	DIVISÓRIAS EUCATEX NAVAL, PERFIL EM AÇO
	DIVISÓRIAS EUCATEX NAVAL (painél de vidro h = 1.00m até 2.10 m)
	DIVISÓRIAS EM GRANITO VERDE UBATUBA

OBS.: VER CORTE.
OBS.: CONFERIR MEDIDAS NO LOCAL.

P = elevador- série: PL-200 - TIPO: PL225

OBS.: CONFERIR MEDIDAS NO LOCAL, SUBMETER A ANÁLISE DE ENGENHEIRO RESPONSÁVEL

REV.	MODIFICAÇÃO	DATA	RESP.
00	EMISSÃO INICIAL	JUN. 2018	

atp engenharia | CONCREMAT engenharia | PREFEITURA DE MACEIÓ JUNTOS CONSTRUÍMOS UM NOVO TEMPO

COORDENADOR DO PROJETO	CREA	AUTORES DO PROJETO/RESP. TÉCNICO	CREA / CAU
COORDENADOR DO CONTRATO	CREA	CO-AUTOR DO PROJETO	CREA / CAU
COLABRADORES	ADRIANA GUIMARÃES, BEATRIZ DINIZ, FLÁVIA DUARTE, FERNANDO TORINHO, ISABELLA DANTAS, LIVIA CAVALCANTI, MABEL LOPES, PAULO MARQUES, SUZANA MEDEIROS, VANESSA CAMPOS	DESENHISTA	ESCALA: 1 : 50 / DATA: JUN. 2018

CLIENTE	SECRETARIA: SEMINFRA
PREFEITURA MUNICIPAL DE MACEIÓ	
PROJETO	SECRETARIA SOLICITANTE
PRÉDIO DA INTENDÊNCIA	FMAC
LOCALIZAÇÃO	
PRAÇA DOS MARTÍRIOS - CENTRO MACEIÓ AL.	
ESPECIALIDADE	
ARQUITETURA	
ESPECIFICAÇÃO DO DOCUMENTO	
Planta Baixa de Divisórias Pav. Superior	

CLASSE DO PROJETO	TIPO DE OBRA	ÁREA DO PROJETO
PROJETO EXECUTIVO	REFORMA	948,30 m²

CODIFICAÇÃO

236.01-INT-PE-PP-K00-16de25-R00