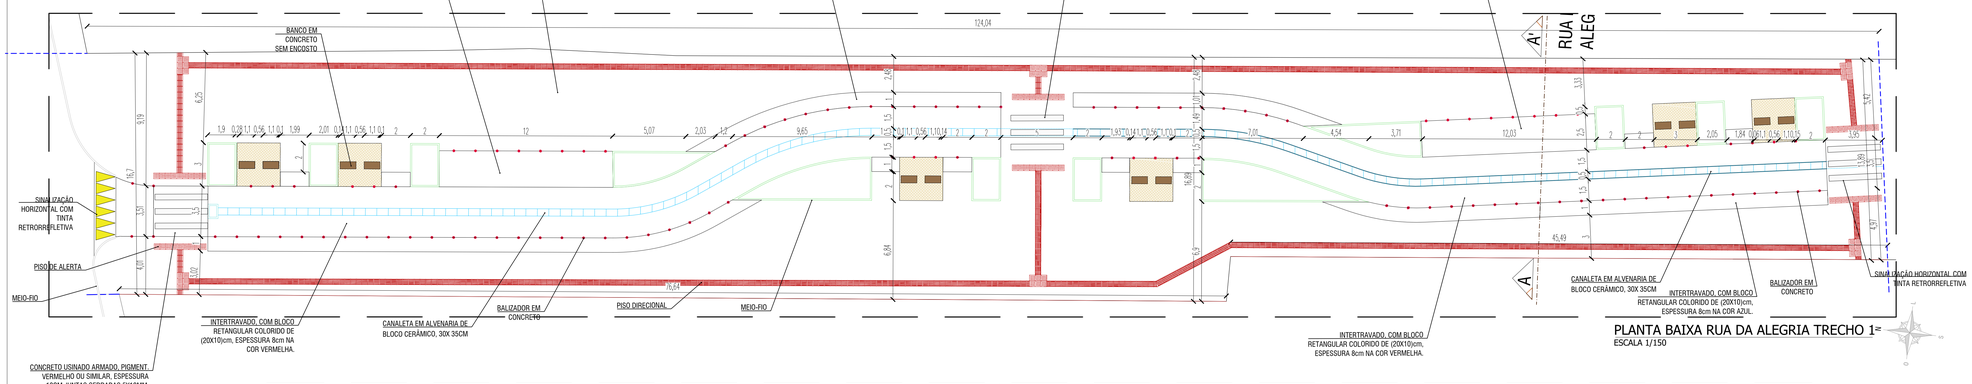

PLANTA BAIXA RUA DA ALEGRIA TRECHO 1
ESCALA 1/150

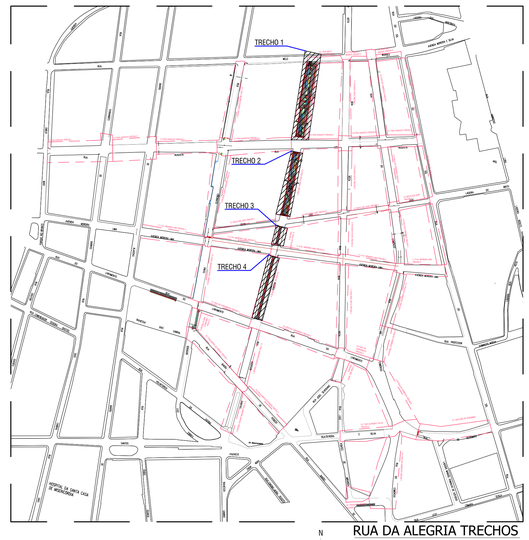

RUA DA ALEGRIA TRECHOS
ESCALA 1/3500

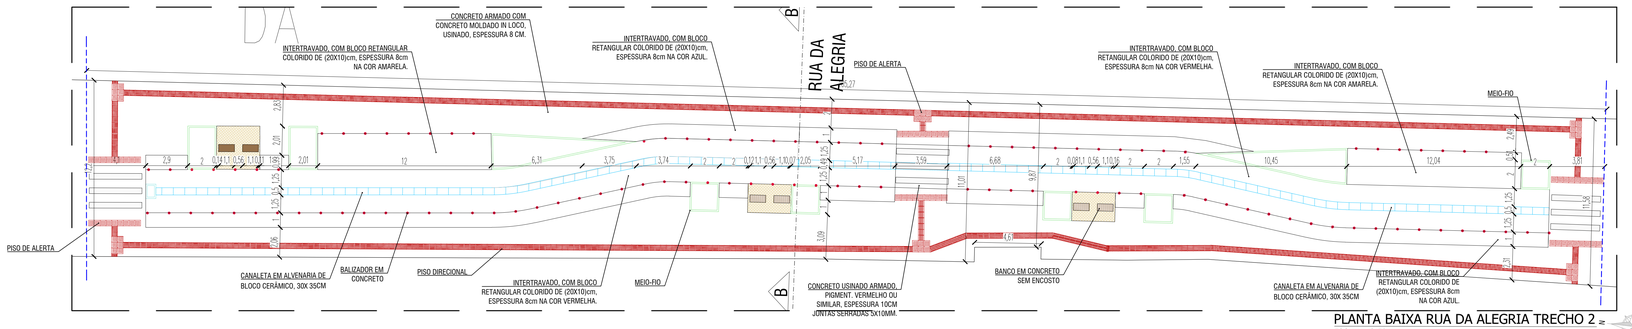

PLANTA BAIXA RUA DA ALEGRIA TRECHO 2
ESCALA 1/150

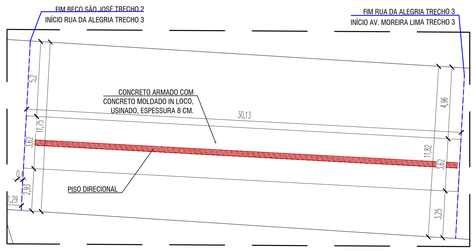

PLANTA BAIXA RUA DA ALEGRIA TRECHO 3
ESCALA 1/150

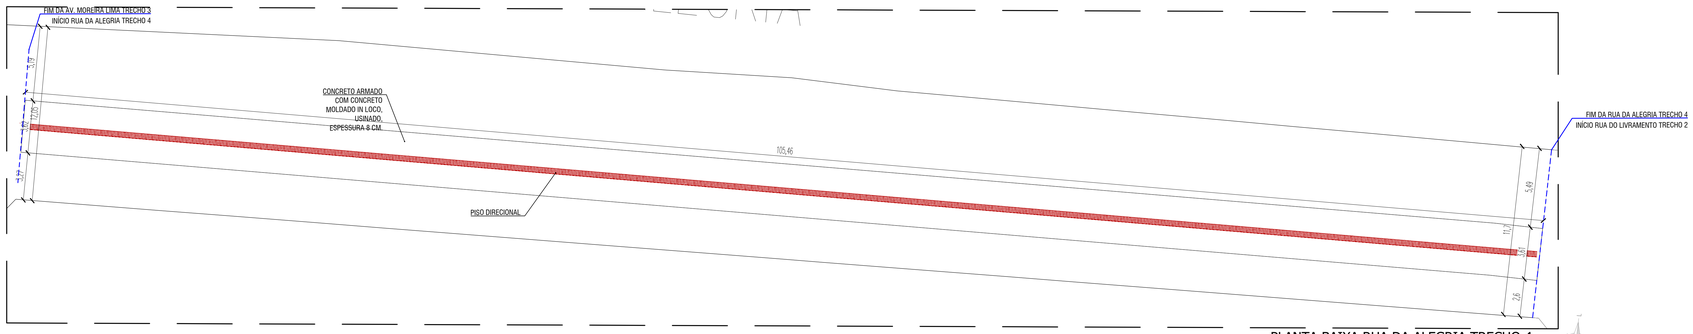

PLANTA BAIXA RUA DA ALEGRIA TRECHO 4
ESCALA 1/150

PREFEITURA MUNICIPAL DE MACEIÓ
SECRETARIA MUNICIPAL DE DESENVOLVIMENTO TERRITORIAL E MEIO AMBIENTE
SECRETÁRIA ROSA MARIA BARROS TENÓRIO

SECRETARIA ADJUNTA DE PLANEJAMENTO URBANO
SECRETÁRIO ADJUNTO TACIO RODRIGUES BATISTA DE OLIVEIRA

TÍTULO/ OBRA:
PROJETO DE REGULARIZAÇÃO DE CALÇADAS E ACESSIBILIDADE - CENTRO

EQUIPE TÉCNICA:

ARQ. TUANNE MONTEIRO DE CARVALHO	CAU A153997-3
ARQ. PAULA DUQUE RANGEL	CAU A147361-1
ARQ. ADRIANA CAVALCANTI DE ALBUQUERQUE	CAU A113500-0
ARQ. LARISSA GABRIELLE SANTOS	CAU A153756-3
ARQ. ROSA CRISTINA SOUZA DOS SANTOS	CAU A122330-2
ARQ. EDITH MARIA NOGUEIRA DE ARAÚJO	CAU A63215
ARQ. NISE DE ARAÚJO SARMENTO	CAU A7375-0
ARQ. MANUELLA PORTO CARDOSO FIREMAN	CAU A38357-0
ARQ. MARIA ADECIANY DE SOUZA	CAU A18061-0
ARQ. HEBER MACEL T. VASCONCELOS	CAU A100302-0
ENG. OAVI PEREIRA PRADINES	CREA 021526239-5
ENG. MARCELO SILVA DE OLIVEIRA	CREA 250938099-0

ESTAGIÁRIO(A):

DANDARA MELO
MAYA NEVES
ISABELLA CAMARGO
MARIA LUÍSA MACHADO
RODRIGO ROCHA
IVO PEDROSA
IGOR REINALDO
SÁVIO ROCHA

RESPONSÁVEL TÉCNICO
Tuanne Monteiro de Carvalho
ARQ. TUANNE MONTEIRO DE CARVALHO CAU A153997-3

DESCRIÇÃO
PLANTA BAIXA: BECO SÃO JOSÉ - TRECHOS DE 1 A 4

LOCALIZAÇÃO:
CENTRO, MACEIÓ - AL

DATA:	ESCALA:	PRANCHA:
NOV/2019	INDICADA	11/26