PLANTA DE SITUAÇÃO/LOCAÇÃO
esc 1:1000

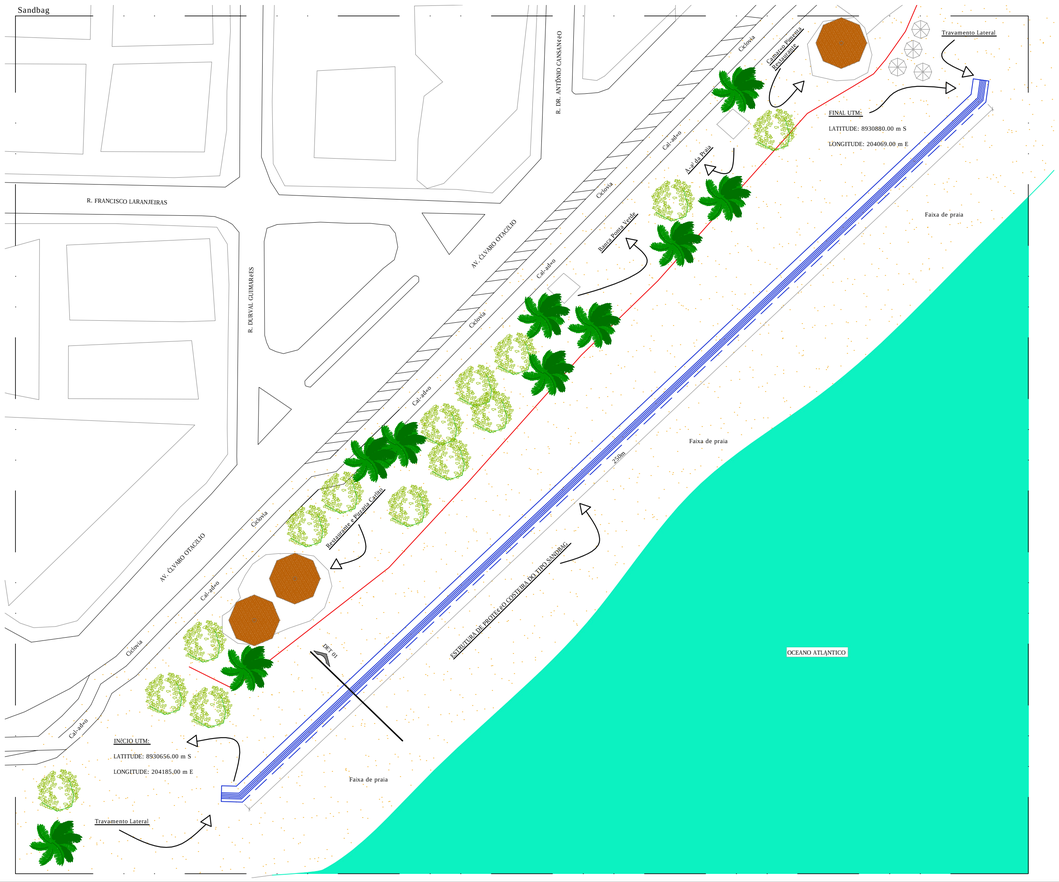

PLANTA BAIXA
esc 1:750

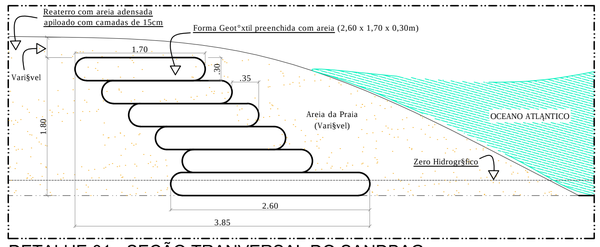

DETALHE 01 - SEÇÃO TRANVERSAL DO SANDBAG
esc 1:40

LEGENDA

- Edifica-»es
- Edifica-»es
- Areia - faixa de praia
- Vegeta-«o
- Coqueiro
- Estrutura de Prote-«o Costeira do tipo Sandbag
- Estrutura de Prote-«o Costeira Existente
- Árvore
- Guarda Sol

Assinatura do Projeto:

SEMINFRA

Projeto: Estrutura de Prote-«o Costeira do tipo Sandbag na Praia de Ponta Verde, Macei- /AL (Trecho 1)

Escala: 1:1000/1:750/1:40

Prancha: 01/01

Assunto: Planta Baixa - Planta de Situa-«o/Loca-«o - Detalhe 01

Data: Julho/2021

Local:

Desenho: