

LEGENDA DE FORRO

FORRO DE GESSO A 2.60m DE ALTURA DO PISO ACABADO

PLANTA DE FORRO

ESCALA 1 : 75

ENDEREÇO: RUA CAINHA

QUADRO DE ÁREAS: ÁREA CONSTRUÍDA: 1.575,90m²

PROPRIETÁRIO:

PROPRIETÁRIO: XXXXXXXX

AUTOR DO PROJETO: XXXXXXXX
CPF: XXXXX

NOTAS

CARIMBOS



SEMTABES - SECRETARIA MUNICIPAL DO TRABALHO,
ABASTECIMENTO E ECONOMIA SOLIDÁRIA
RUA DO IMPERADOR, 141 - CENTRO | CEP:
57020-670 MACEIÓ/AL

NOME DO PROJETO: MERCADO BENEDITO BENTES

REVISÃO:


PLANTA DE FORRO

PRANCHA:

ESC.: Como indicado

DATA: ABRIL/2023

05/09

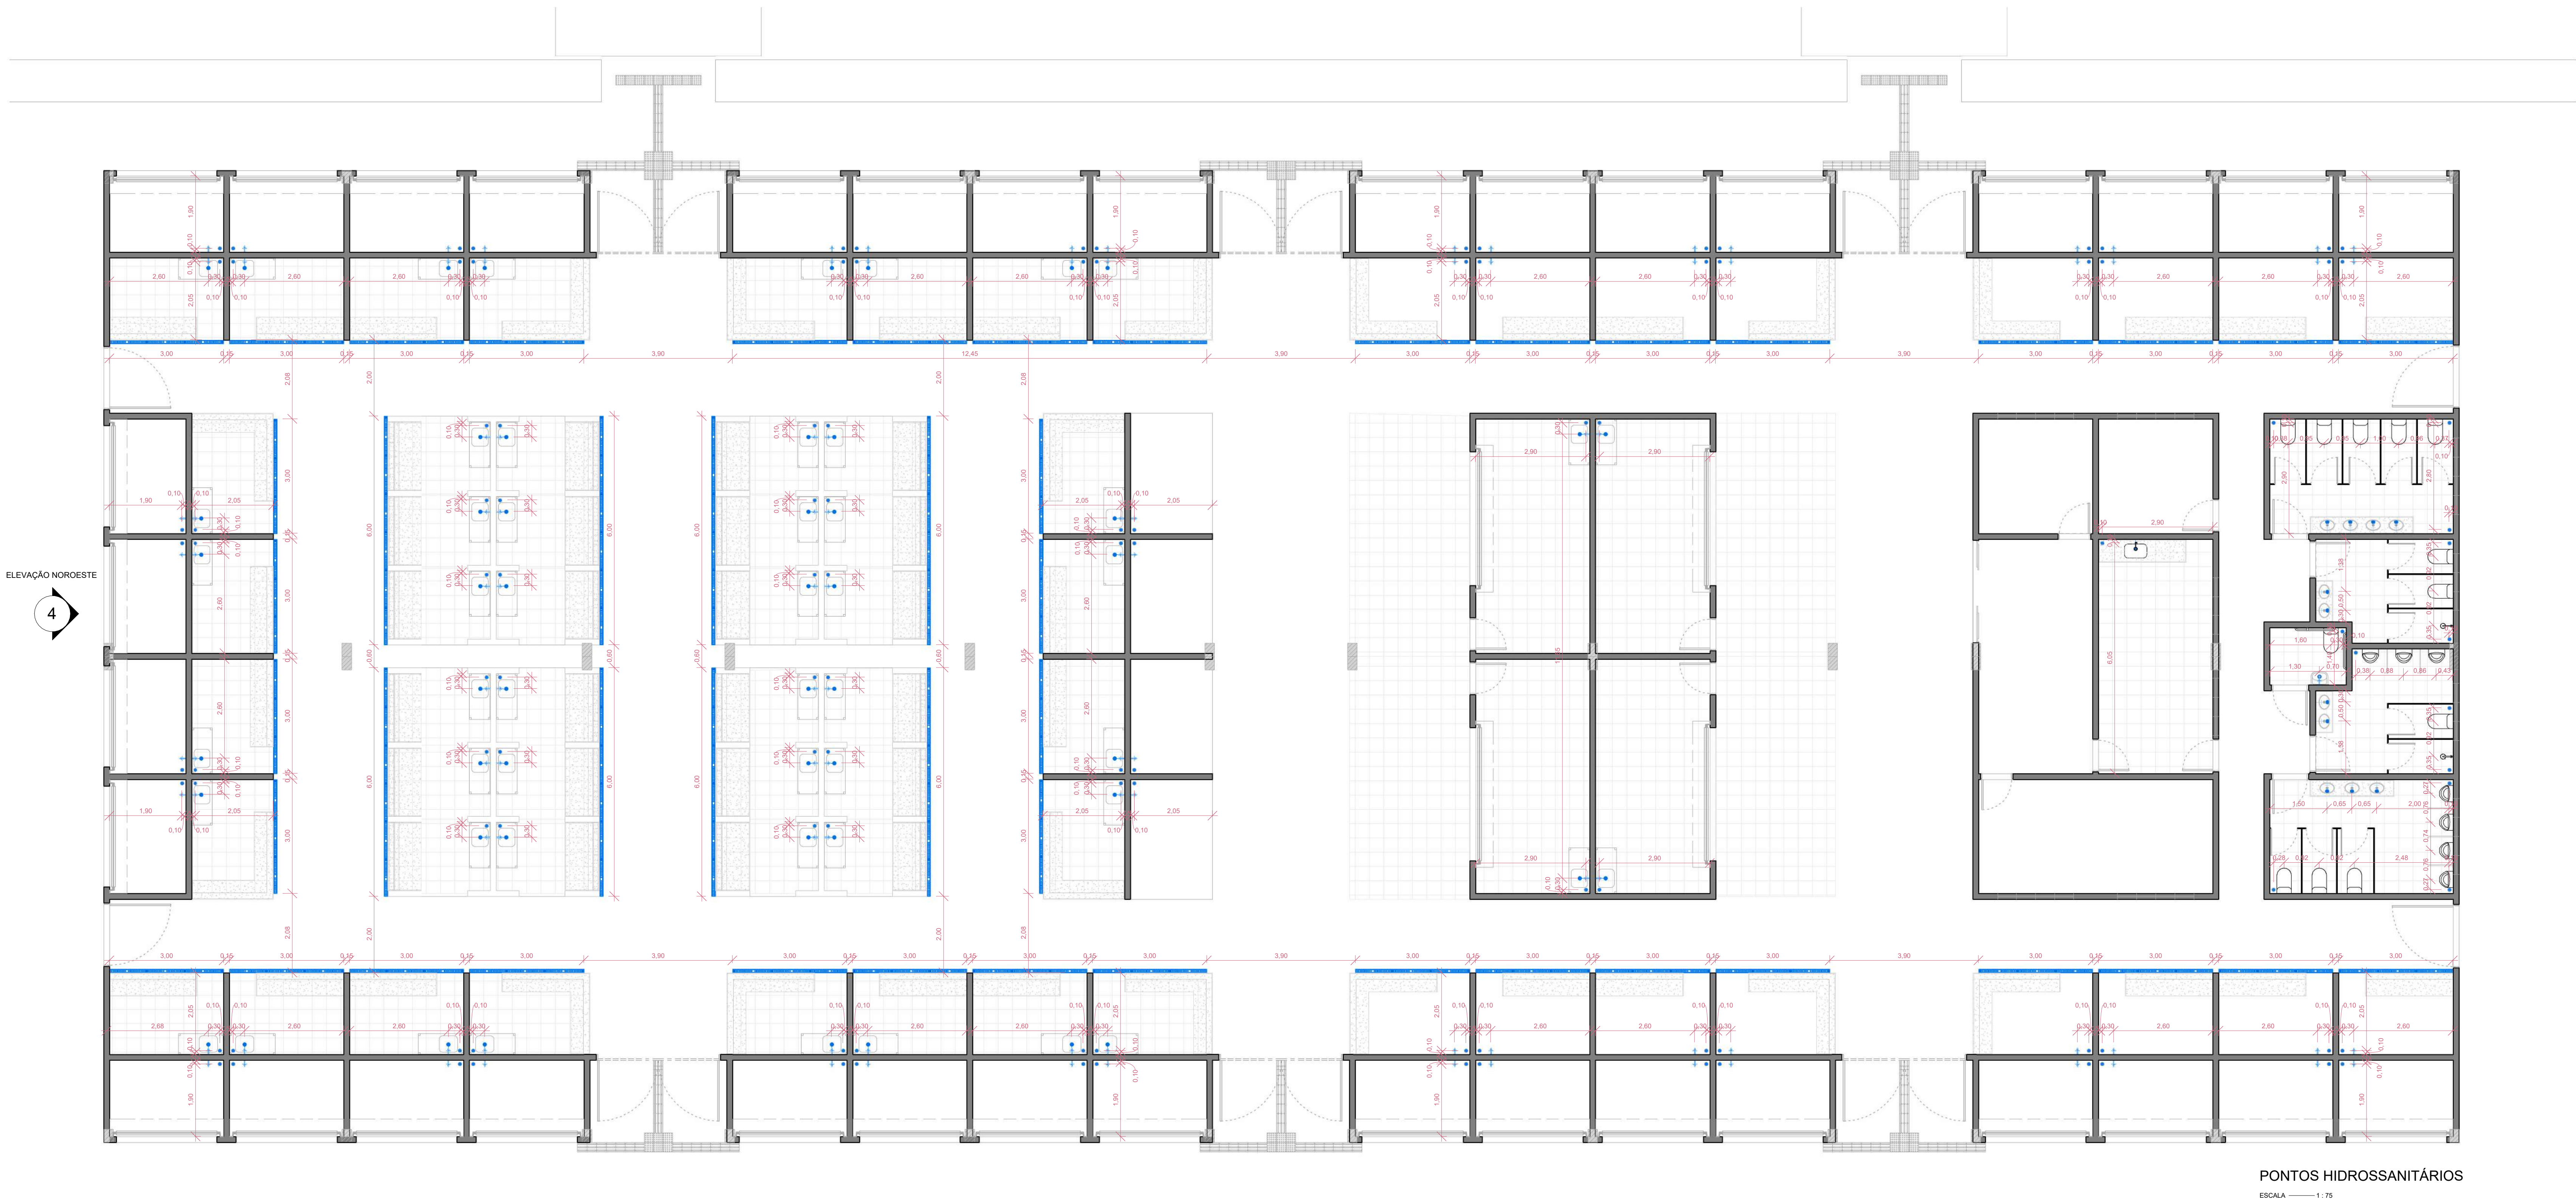

QUANTITATIVO PONTOS HIDRÁULICOS	
DESCRIÇÃO	QNT.
Ralo Circular Sifonado	121
Ralo Grelha Linear 90x20	168
Sifão do tipo Copo Sifonado	65
Torneira longa para parede	109

LEGENDA PONTOS HIDROSSANITÁRIOS

- Sifão do tipo Copo Sifonado | H = 0,50 m
- Torneira longa para parede
- Ralo Circular Sifonado
- Ralo Grelha Linear


NOTA:
1. ESTAS SÃO MEDIDAS PADRÕES. EM CASO DE ALTURAS DIFERENTES ELAS SERÃO ESPECIFICADAS EM CADA PONTO.

ENDEREÇO: RUA CAINHA
QUADRO DE ÁREAS: ÁREA CONSTRUÍDA: 1.575,90m²

PROPRIETÁRIO: XXXXXXXX
AUTOR DO PROJETO: XXXXXXXX
CPF: XXXXX

NOTAS

CARIMBOS




PREFEITURA DE
MACEÍO

SEMTABES - SECRETARIA MUNICIPAL DO TRABALHO,
ABASTECIMENTO E ECONOMIA SOLIDÁRIA
RUA DO IMPERADOR, 141 - CENTRO | CEP:
57020-670 MACEIÓ/AL


NOME DO PROJETO: MERCADO BENEDITO BENTES		PRANCHA:
REVISÃO:	PONTOS HIDRÁULICOS	
ESC.: Como indicado	DATA: ABRIL/2023	

06/09

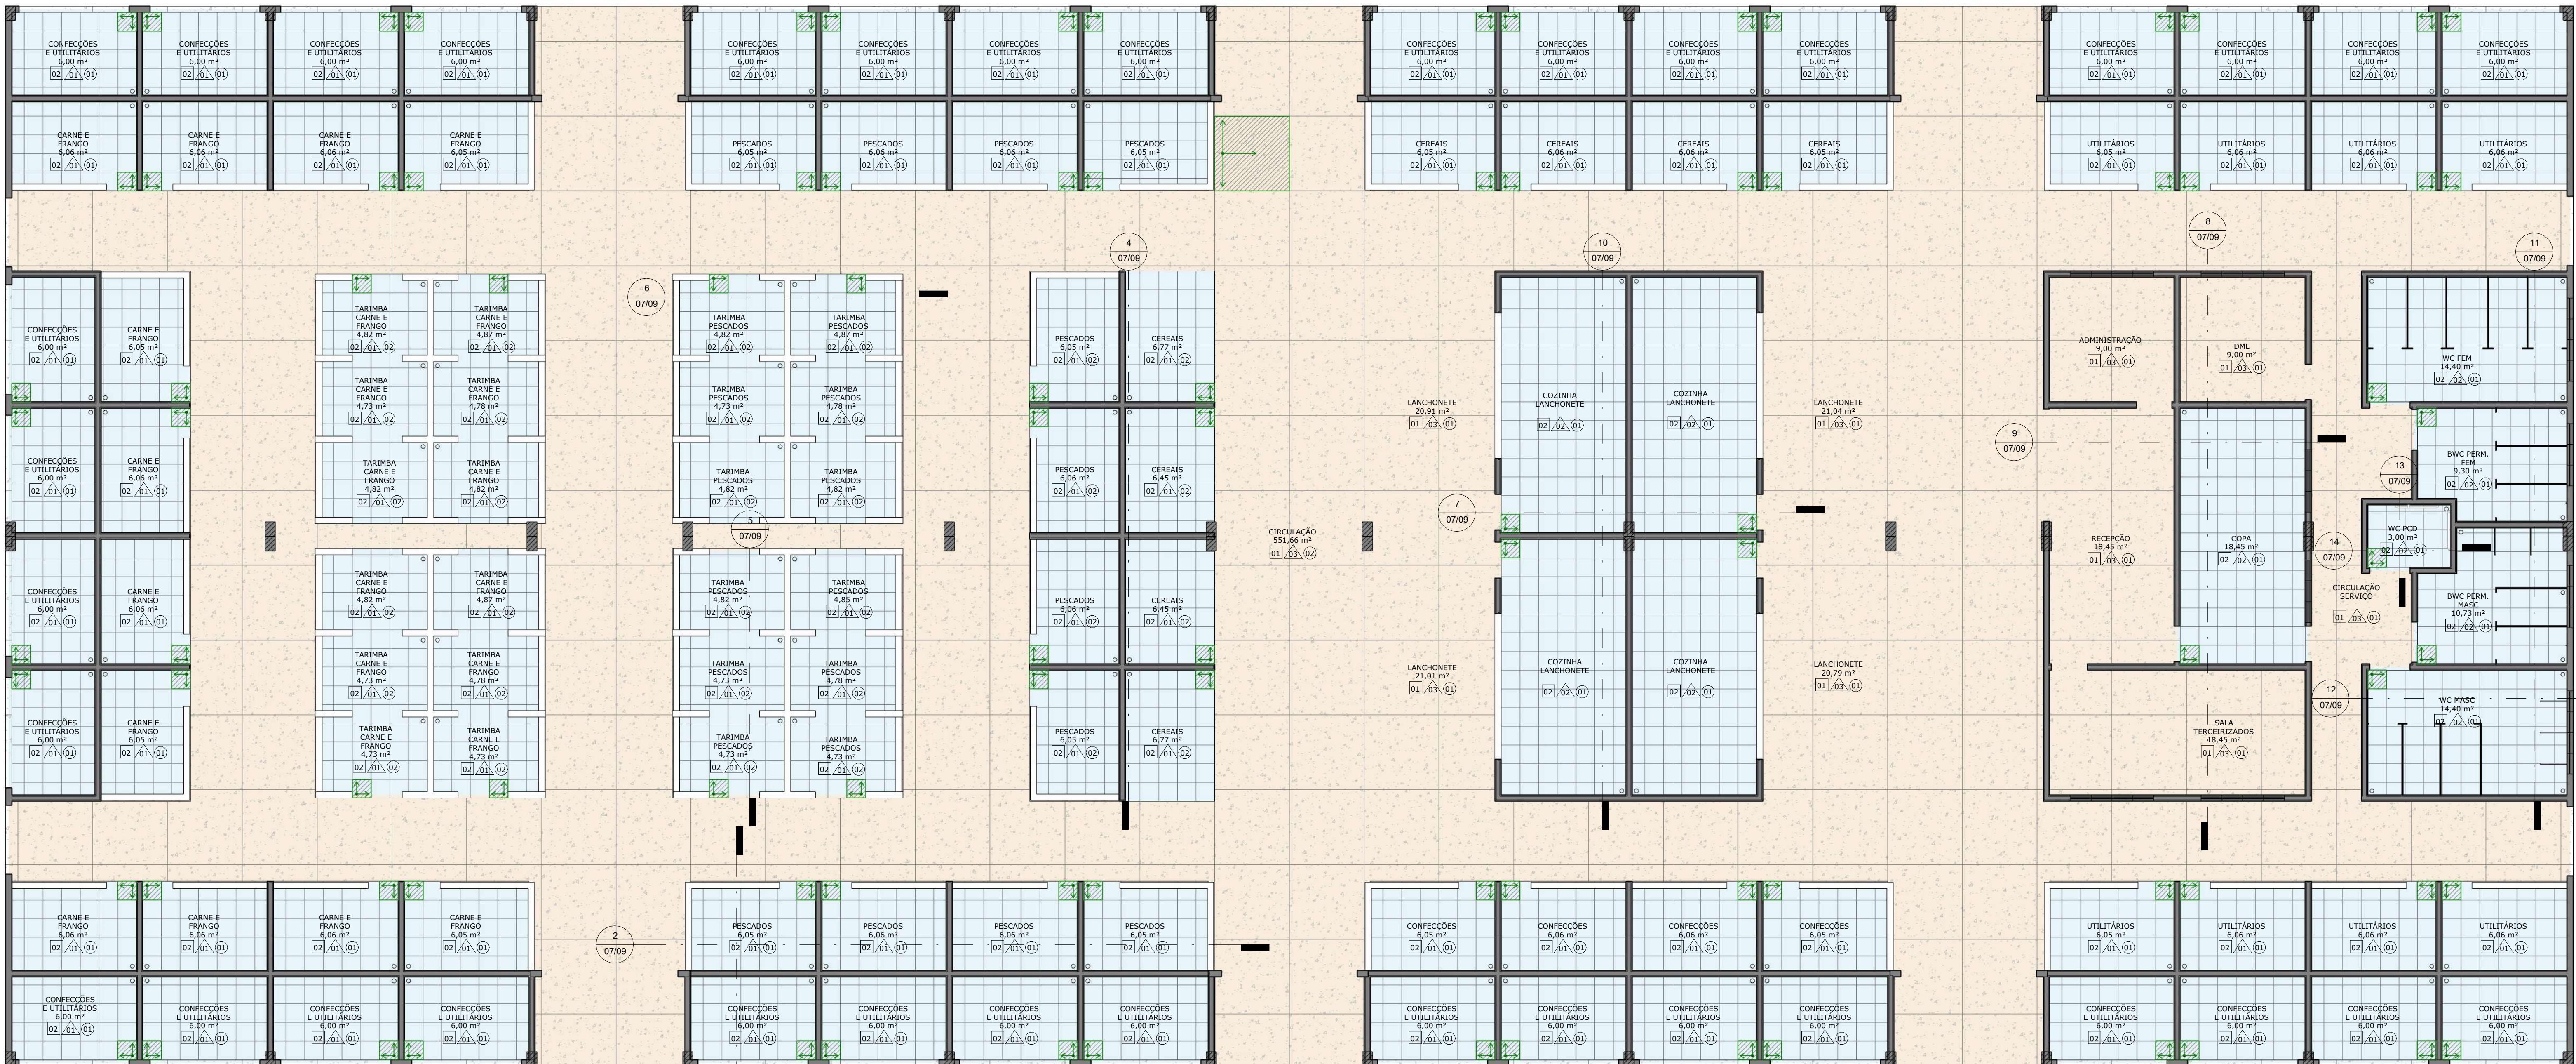


PLANTA BAIXA PAV TÉRREO

ESCALA 1:75

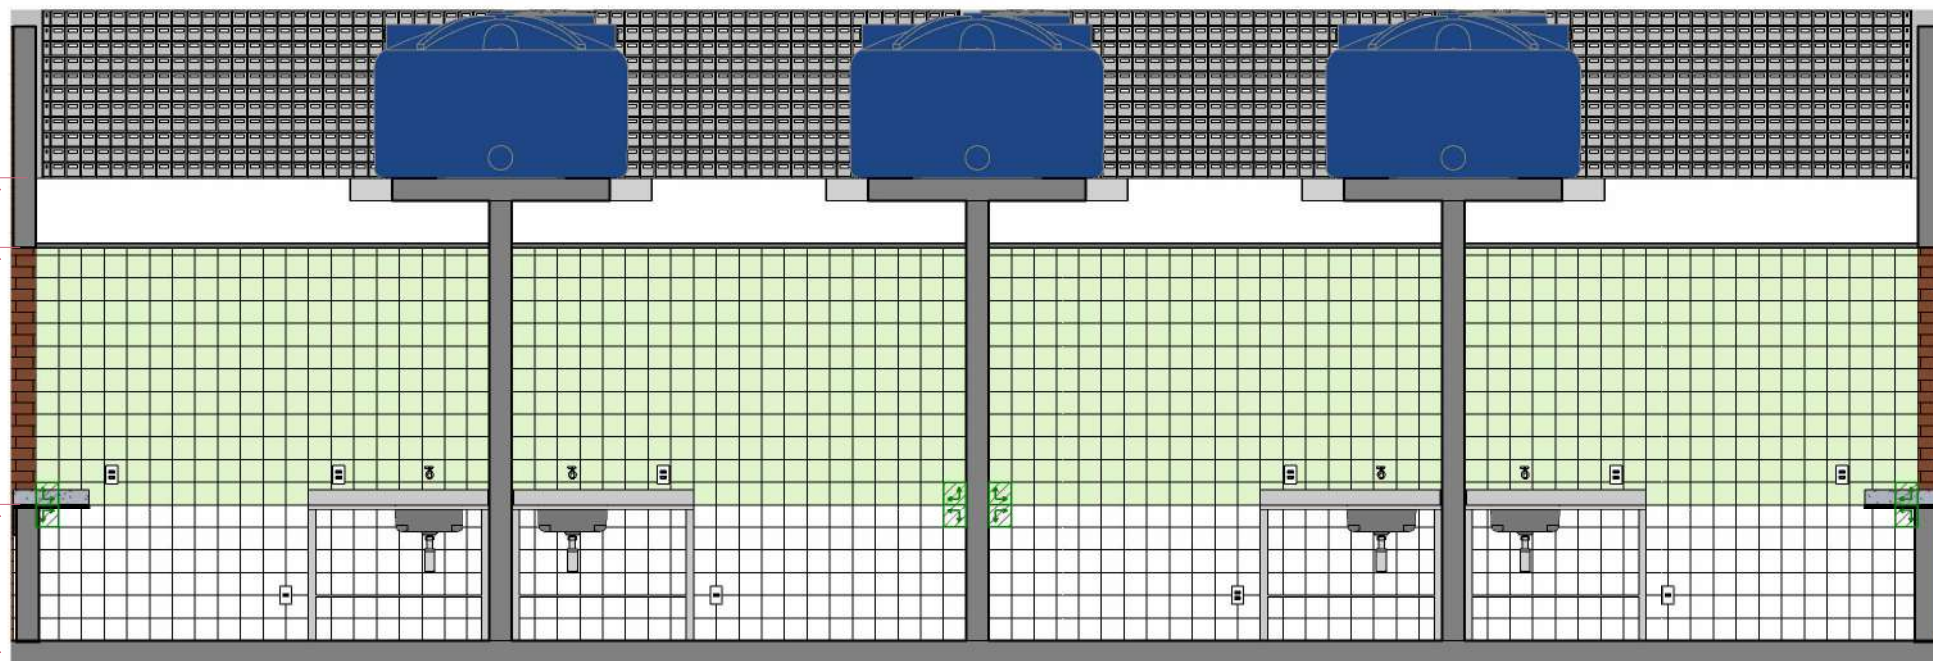


DETALHAMENTO BOXES FRANGOS E PESCADOS

ESCALA 1:50

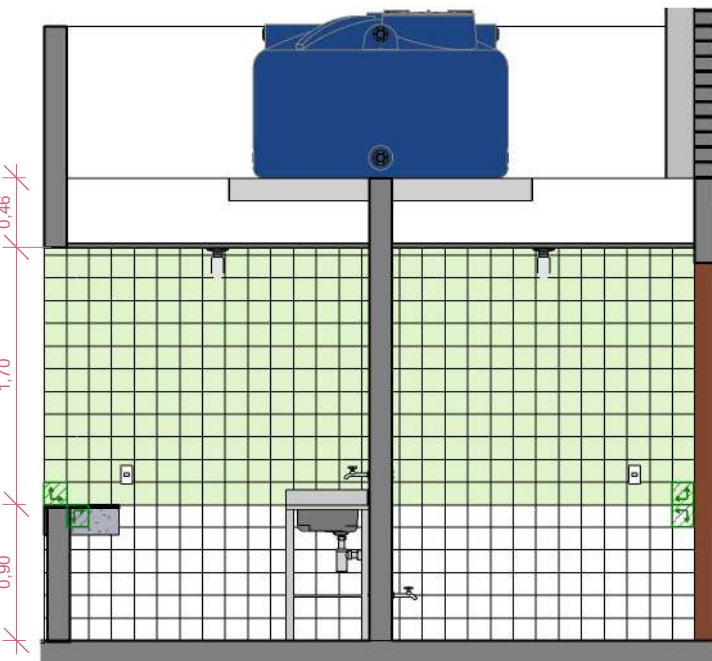


DET. BOXES PESCADOS | CEREAIS

ESCALA 1:50

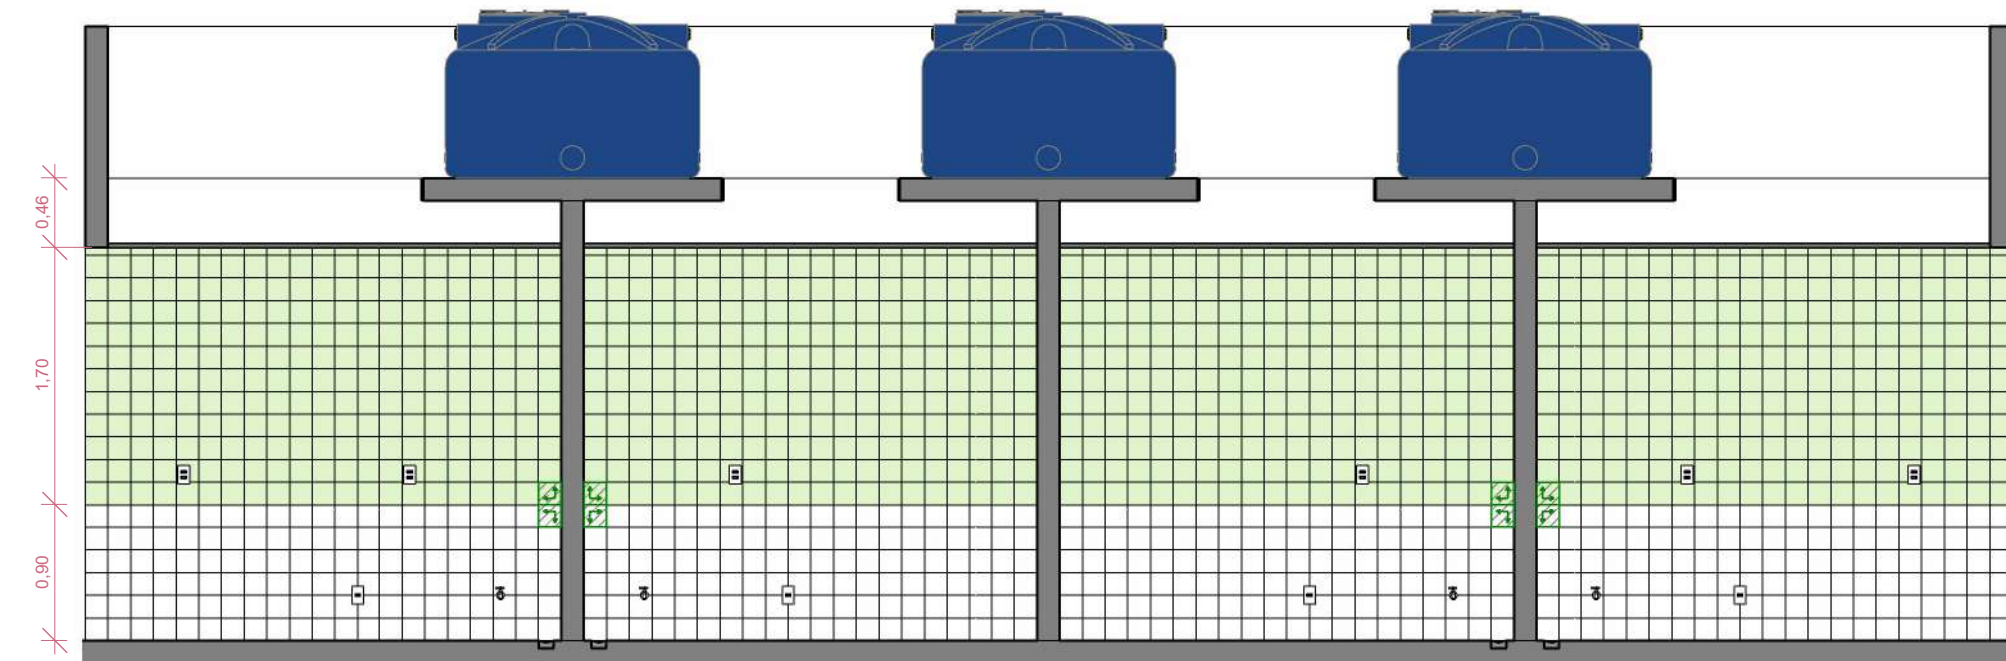


DETALHAMENTO BOXES CEREAIS

ESCALA 1:50

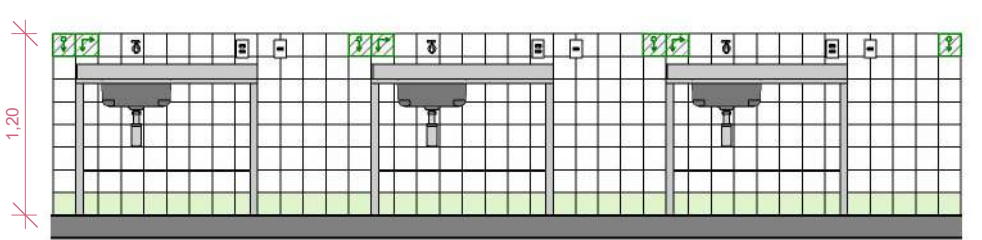


DETALHAMENTO TARIMBAS

ESCALA 1:50

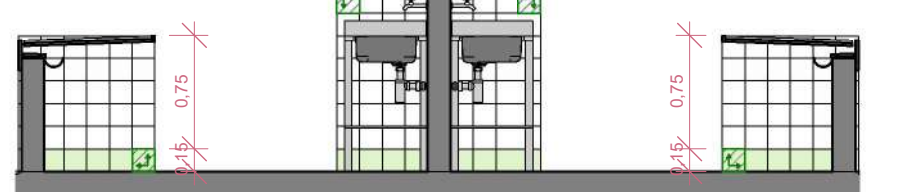


DETALHAMENTO TARIMBAS

ESCALA 1:50

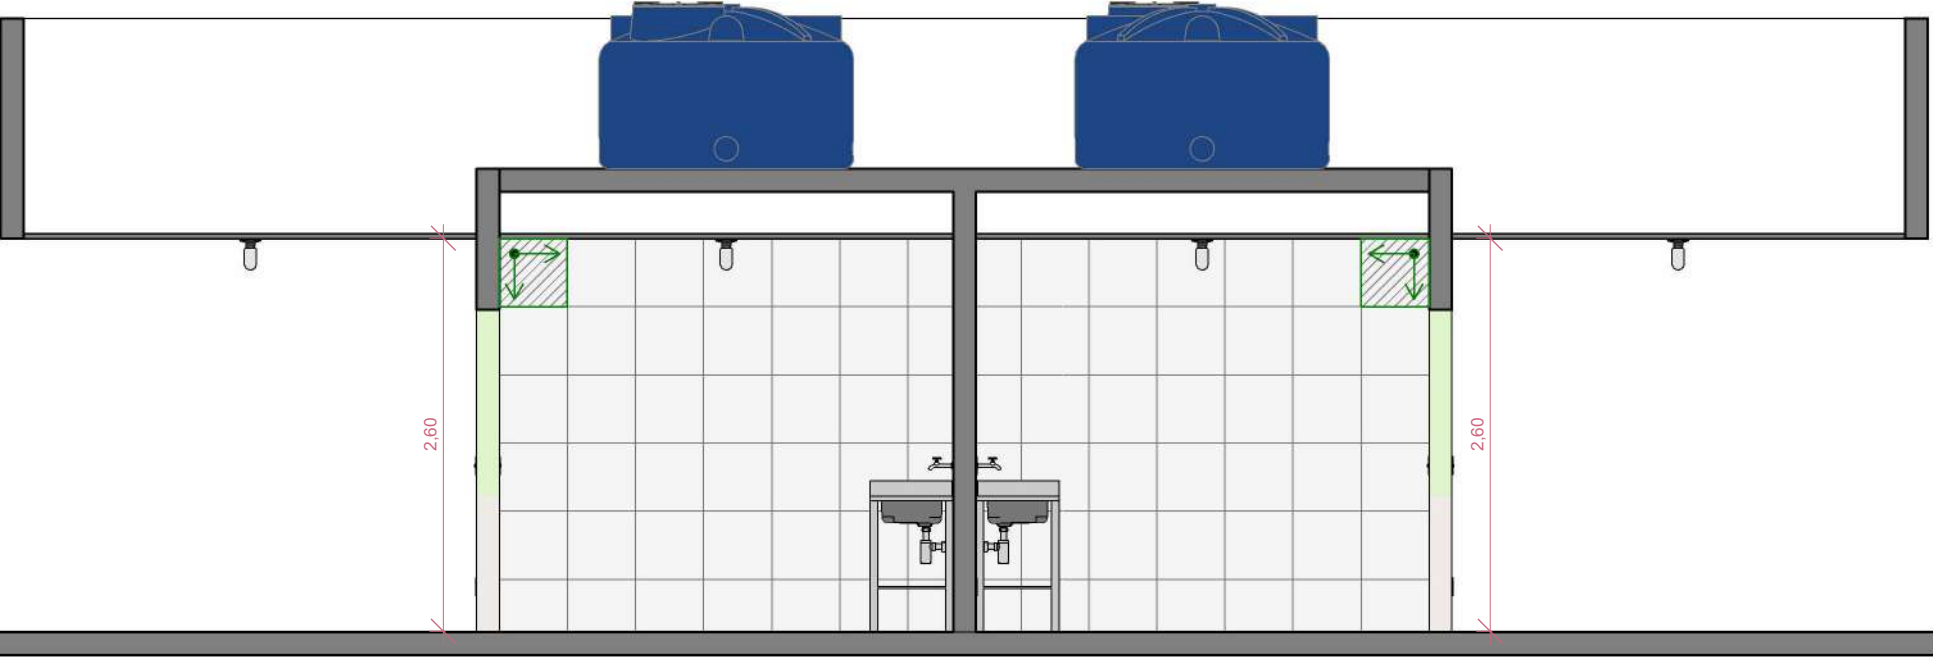


DETALHAMENTO LANCHONETES

ESCALA 1:50

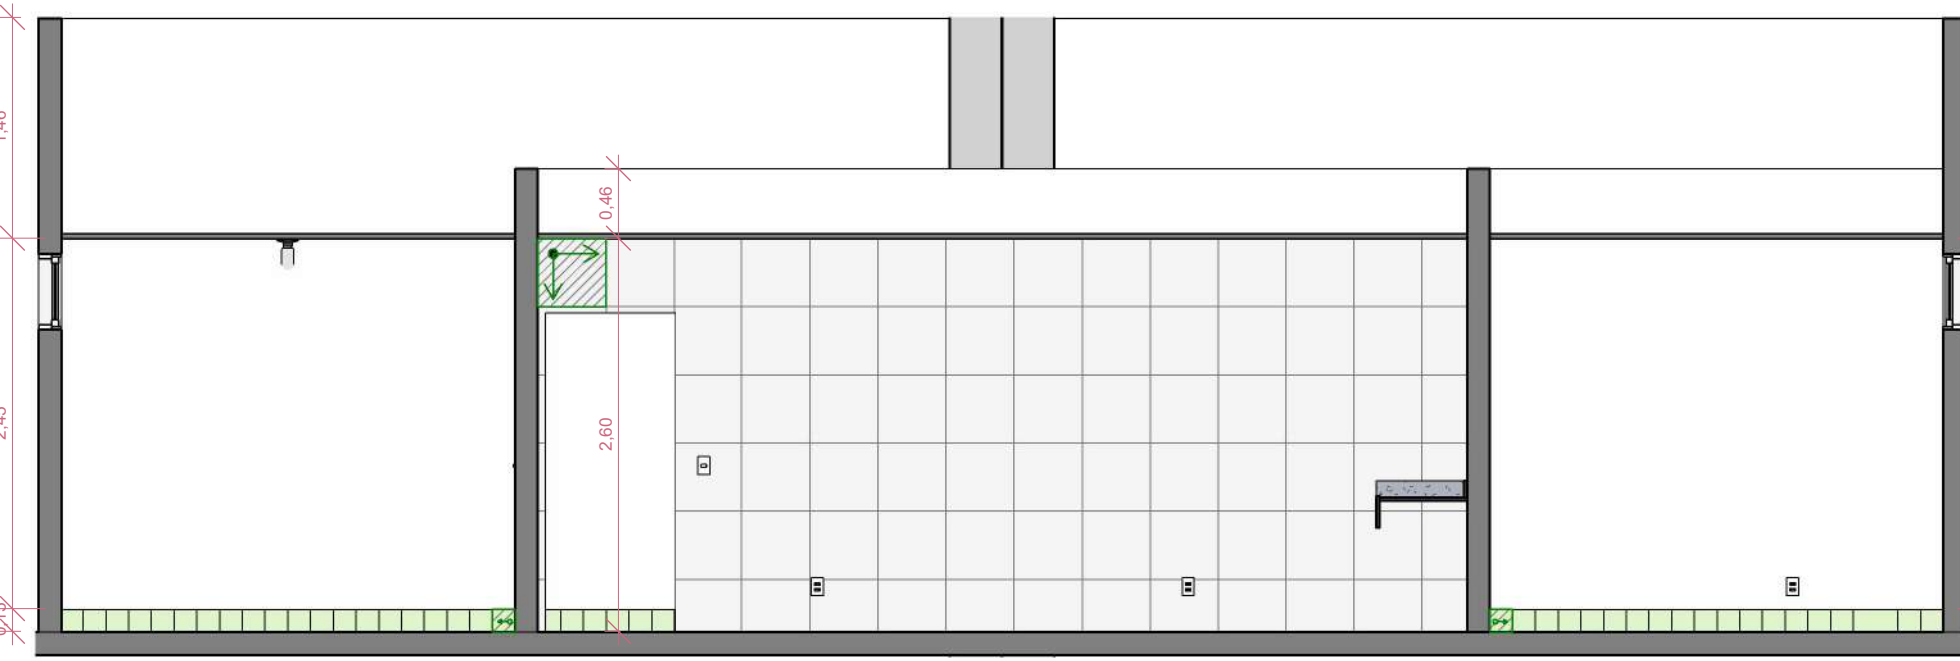


DETALHAMENTO ADM E COPA

ESCALA 1:50

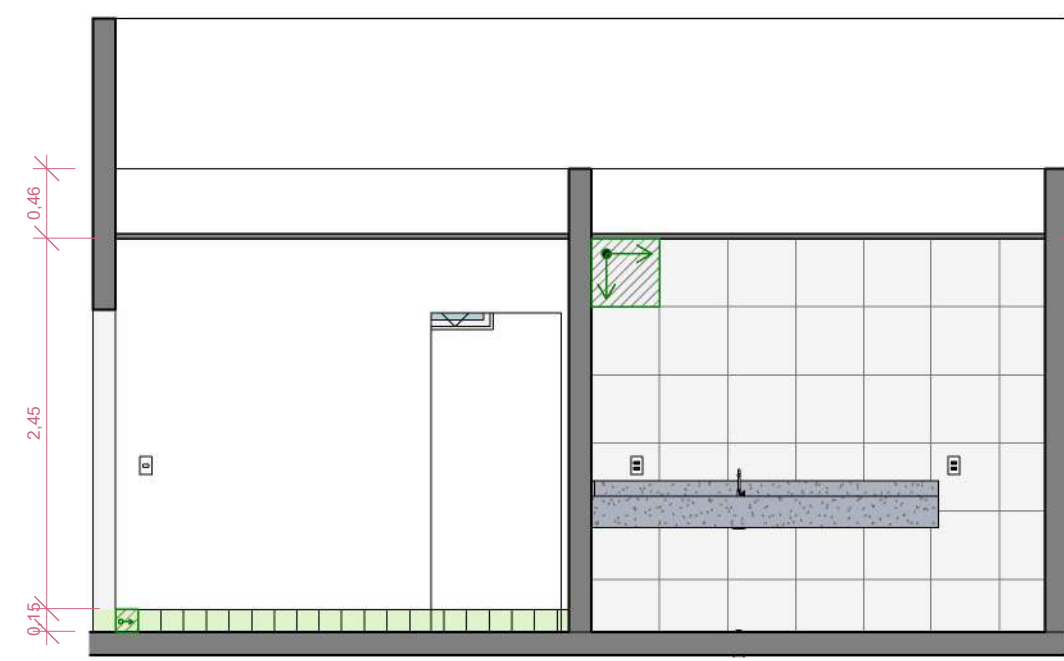


DETALHAMENTO ADM E COPA

ESCALA 1:50

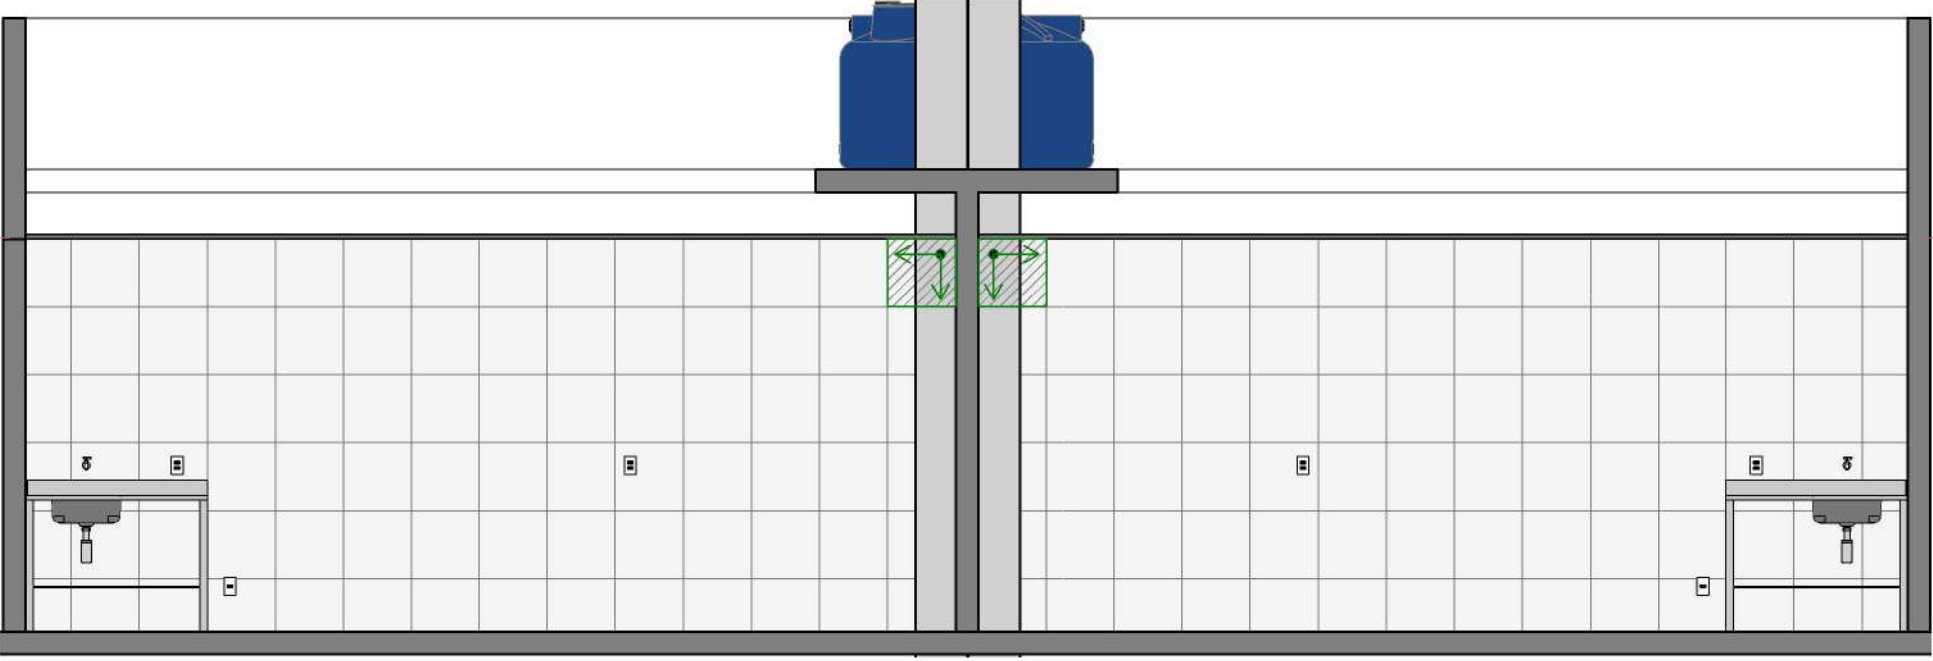


DETALHAMENTO COZINHA LANCHONETE

ESCALA 1:50

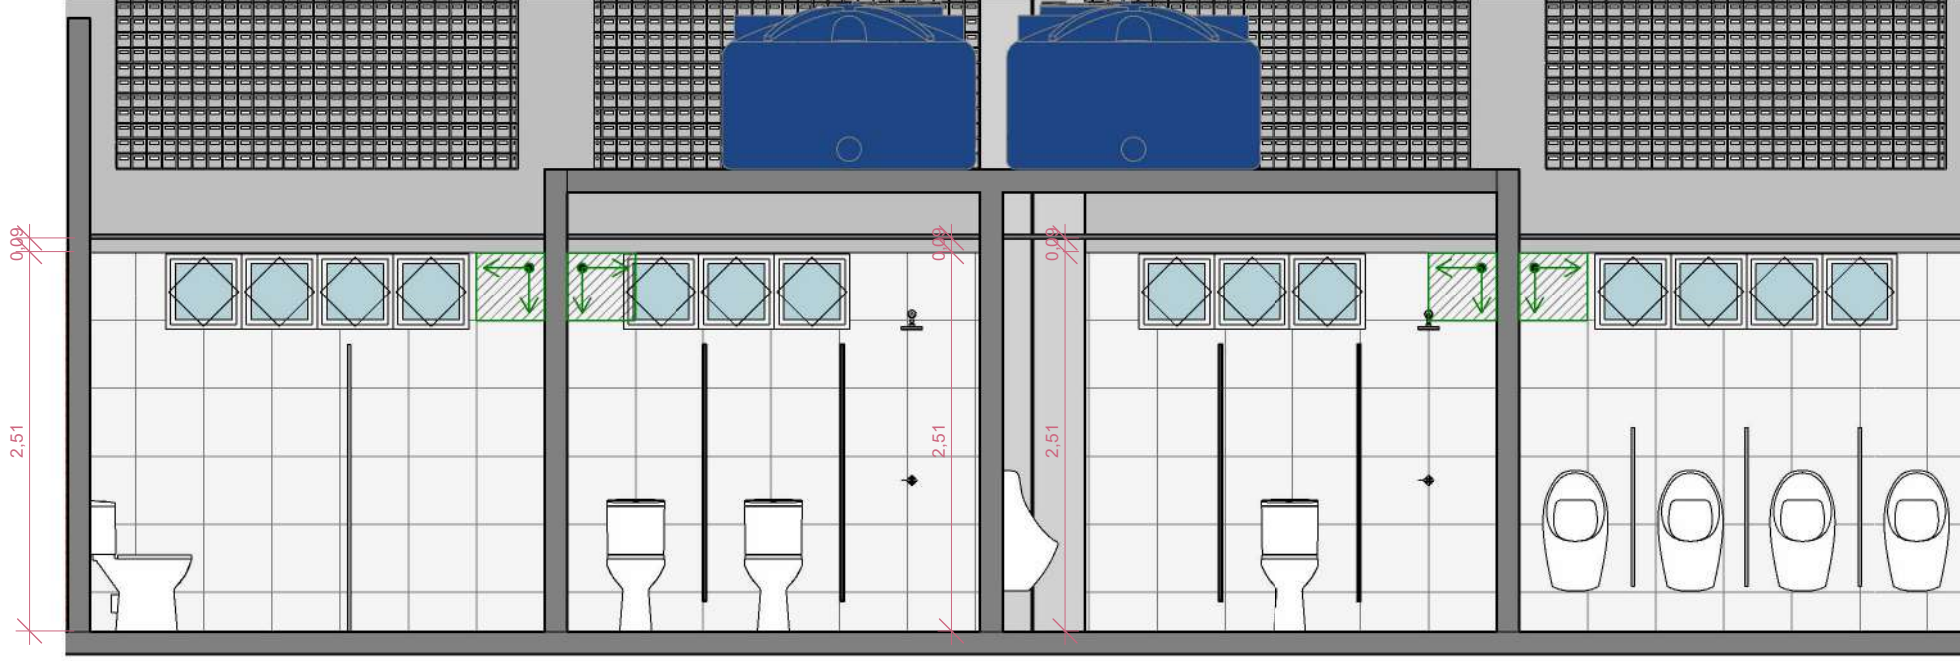


DETALHAMENTO BANHEIROS

ESCALA 1:50

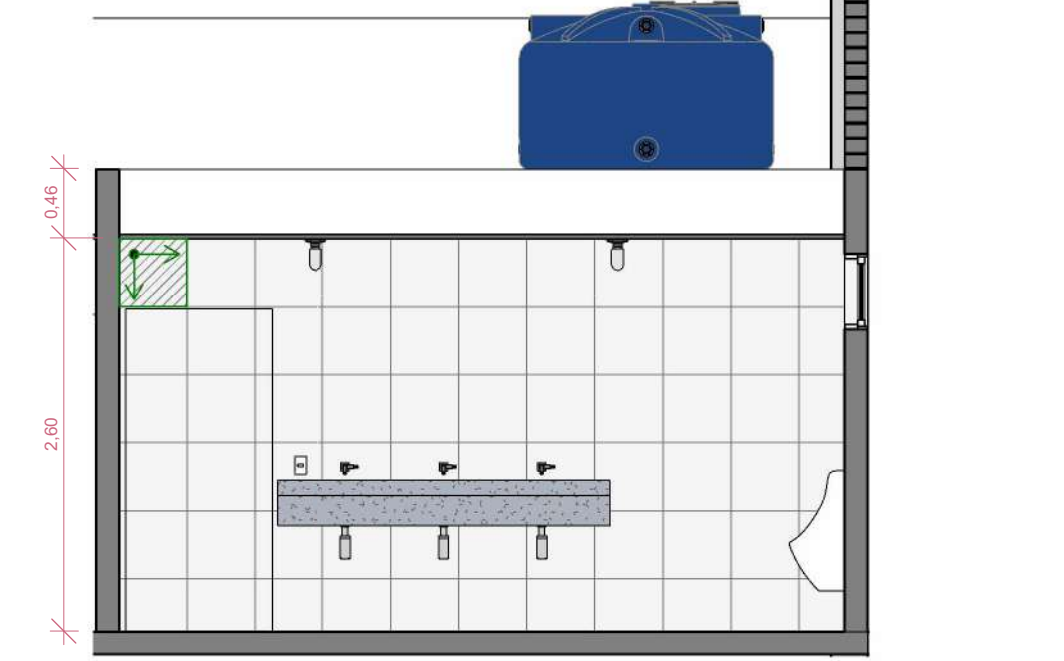


DETALHAMENTO BANHEIROS

ESCALA 1:50

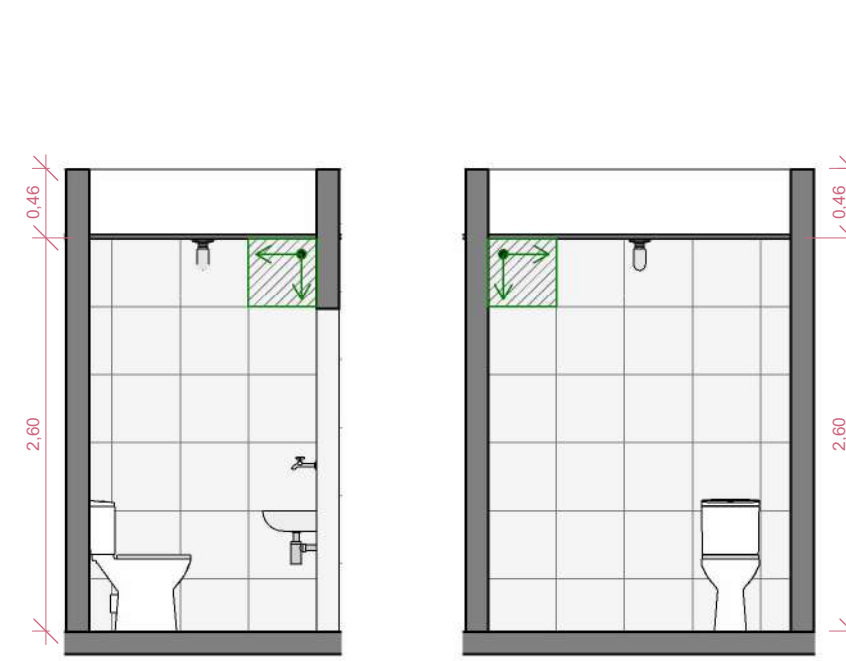

DET. WC PCD

ESCALA 1:50

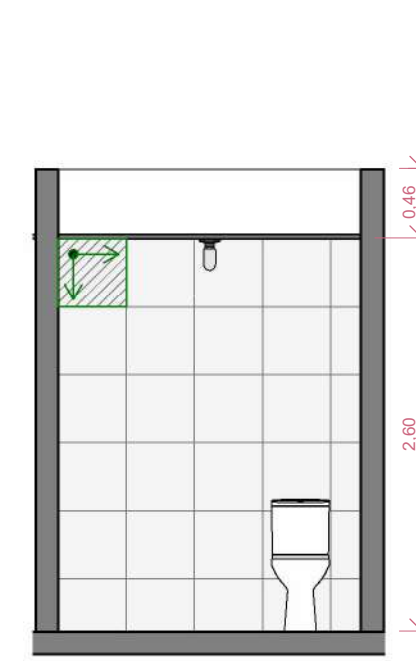

DET. WC PCD

ESCALA 1:50

MATERIAL PISO		
IDENTIFICADOR	DESCRIÇÃO	ÁREA
01	GRANILITE BRANCO 180cmx180cm	800.49 m²
02	ELIANE -FORMA BRANCO AC 45x45cm	774.46 m²

MATERIAL PAREDE		
IDENTIFICADOR	DESCRIÇÃO	ÁREA
01	GRANITO CINZA ANDORINHA POLIDO	40.91 m²
01	ELIANE - BOREAL BRANCO 15x15cm	1037.45 m²
01	ELIANE - BOREAL VERDE 15x15cm	1483.44 m²
02	ELIANE -FORMA BRANCO AC 45x45cm	490.67 m²
03	TINTA ACRILICA DE COR BRANCO	944.46 m²

MATERIAS FORRO		
IDENTIFICADOR	DESCRIÇÃO	ÁREA
01	FORRO EM GESSO	736.94 m²
02	SEM FORRO	729.23 m²

ENDEREÇO: RUA CAINHA

QUADRO DE ÁREAS: ÁREA CONSTRUÍDA: 1.575,90m²

PROPRIETÁRIO:

PROPRIETÁRIO: XXXXXXXX

AUTOR DO PROJETO: XXXXXXXX
CPF: XXXXX

NOTAS

CARIMBOS



SEMTABES - SECRETARIA MUNICIPAL DO TRABALHO,
ABASTECIMENTO E ECONOMIA SOLIDÁRIA
RUA DO IMPERADOR, 141 - CENTRO | CEP:
57029-670 MACEIÓ/AL

NOME DO PROJETO: MERCADO BENEDITO BENTES

REVISÃO:


PAGINAÇÃO DE PISO E PAREDES


PRANCHA:

ESQ: Como indicado


DATA: ABRIL/2023

07/09

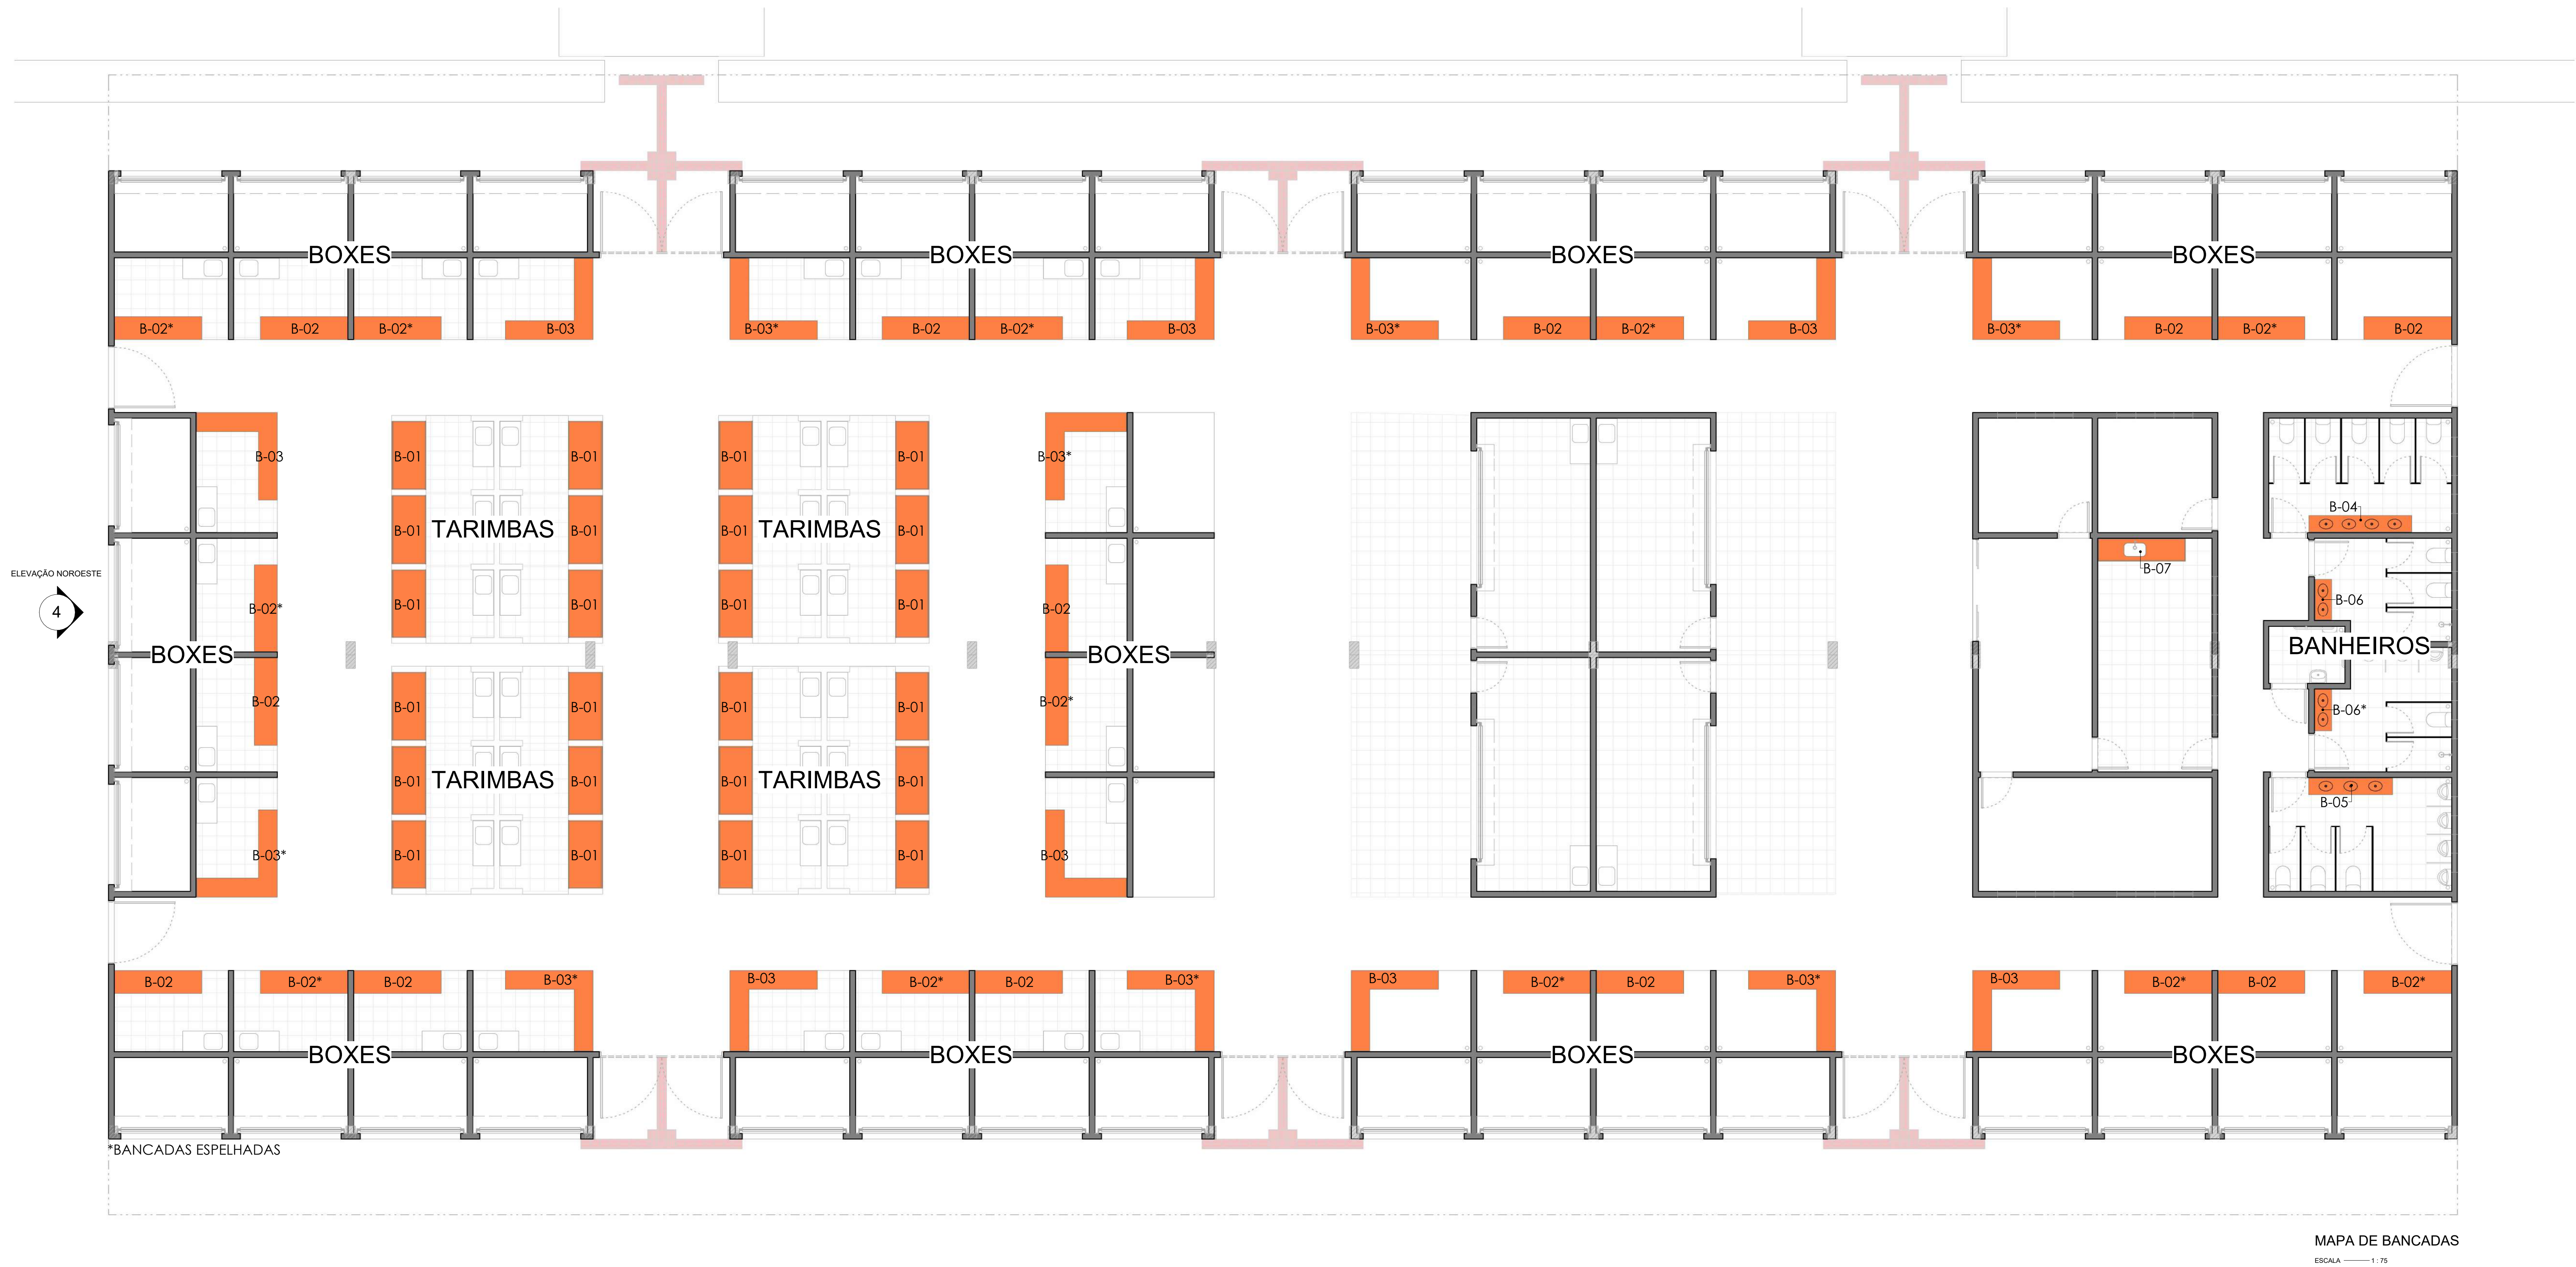


ENDEREÇO: RUA CAINHA		
QUADRO DE ÁREAS: ÁREA CONSTRUÍDA: 1.575,90m²		
PROPRIETÁRIO:		
PROPRIETÁRIO: XXXXXXXX		
AUTOR DO PROJETO: XXXXXXXX CPF: XXXXX		
NOTAS	CARIMBOS	
		 SEM-TABES - SECRETARIA MUNICIPAL DO TRABALHO, ABASTECIMENTO E ECONOMIA SOLIDÁRIA RUA DO IMPERADOR, 141 - CENTRO CEP: 57020-670 MACEIÓ/AL
NOME DO PROJETO: MERCADO BENEDITO BENTES		
REVISÃO:	MAPA DE BANCADAS	PRANCHA:
ESC.: 1 : 75		DATA: ABRIL/2023
		08/09


BANCADA DAS
TARIMBAS: B-01

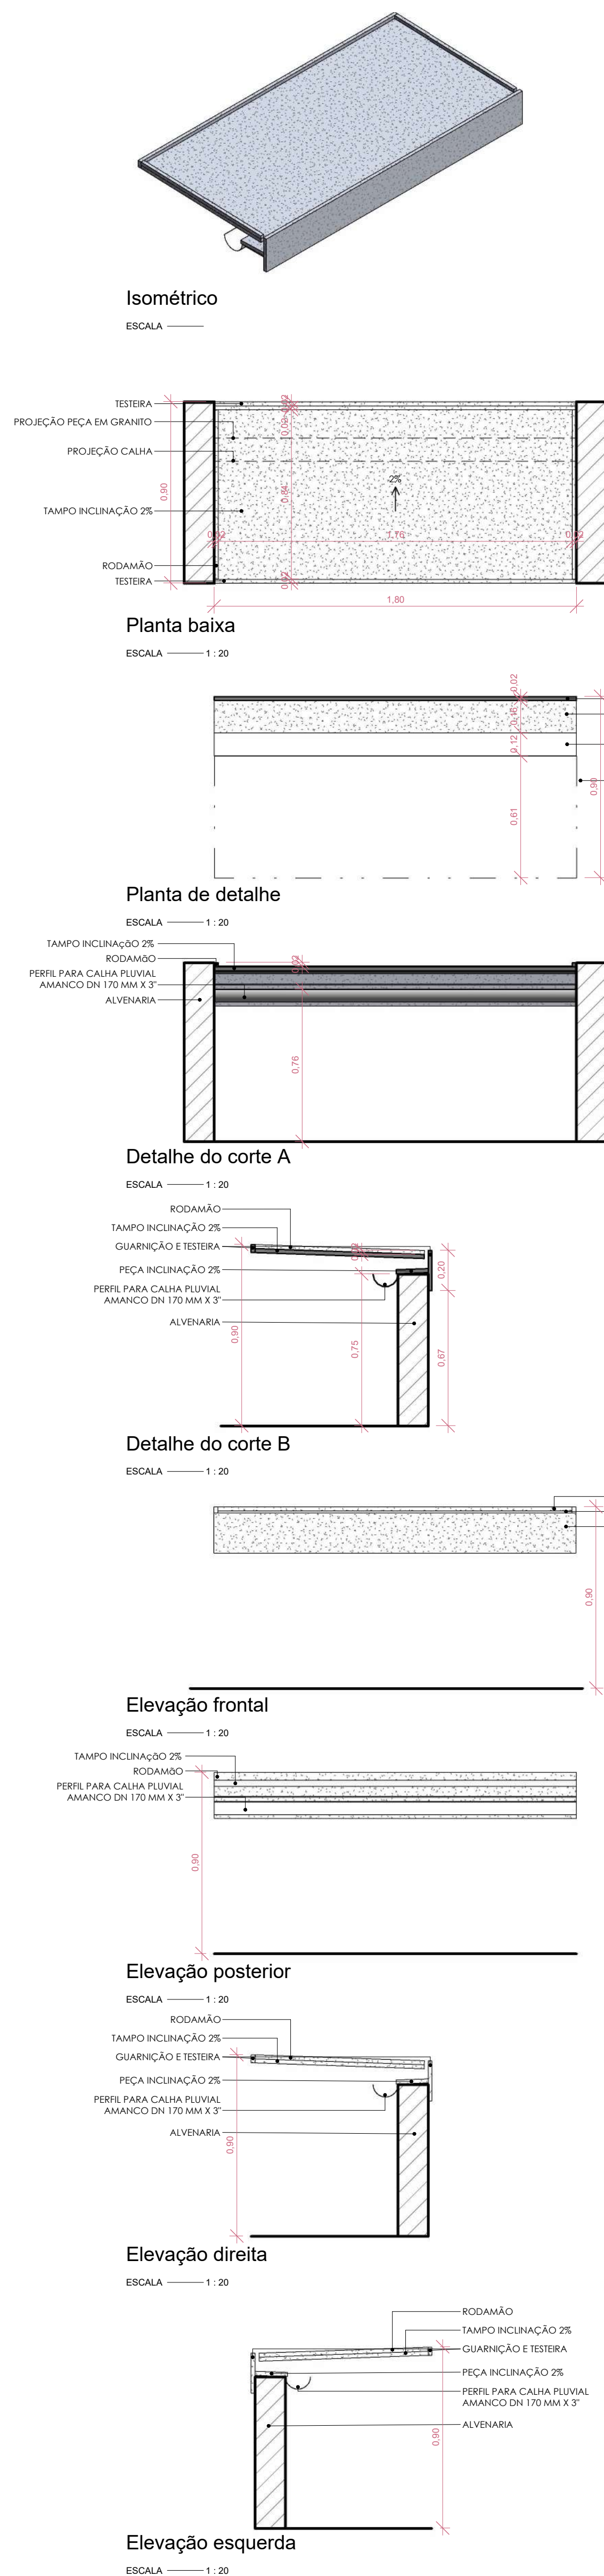


BANCADA DOS BOXES
(RETANGULAR): B-02

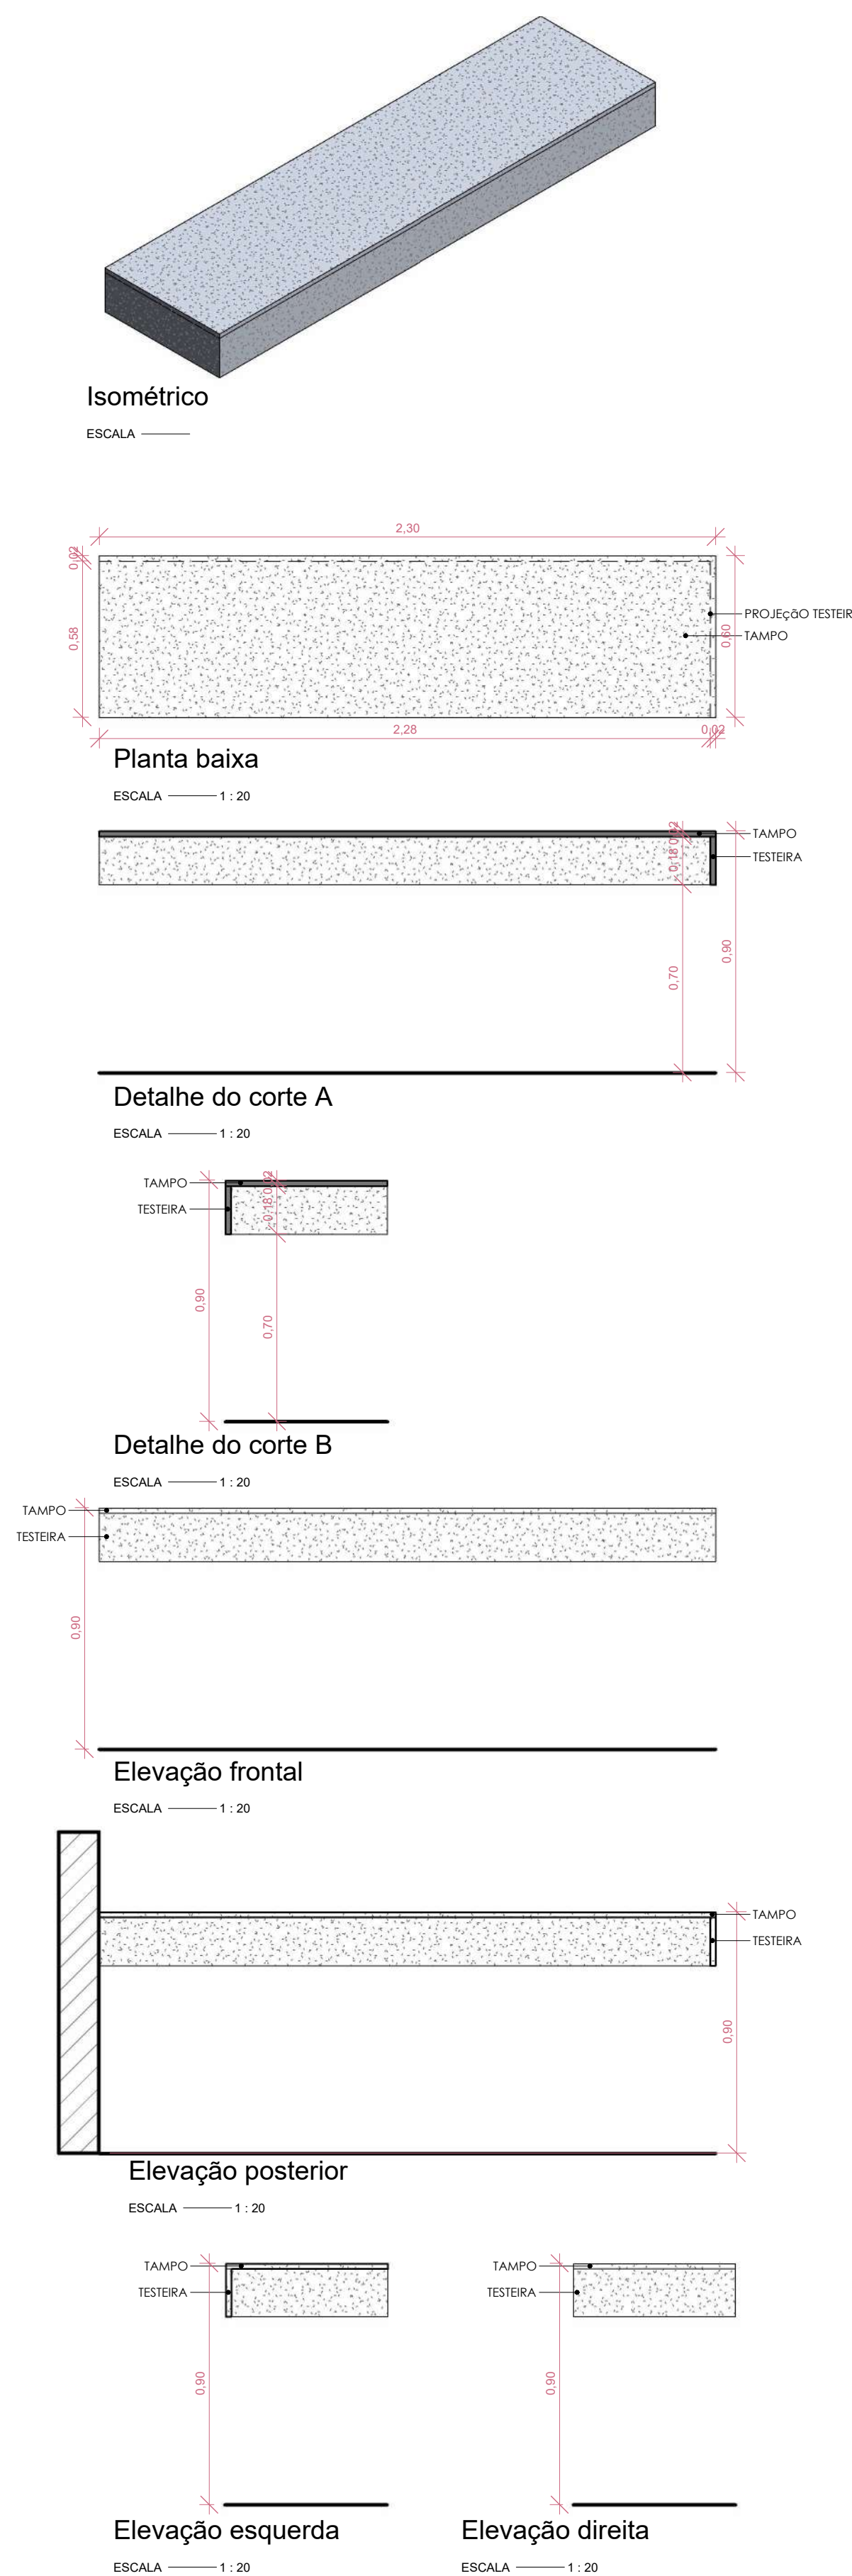


BANCADA DOS BOXES
(EM L): B-03

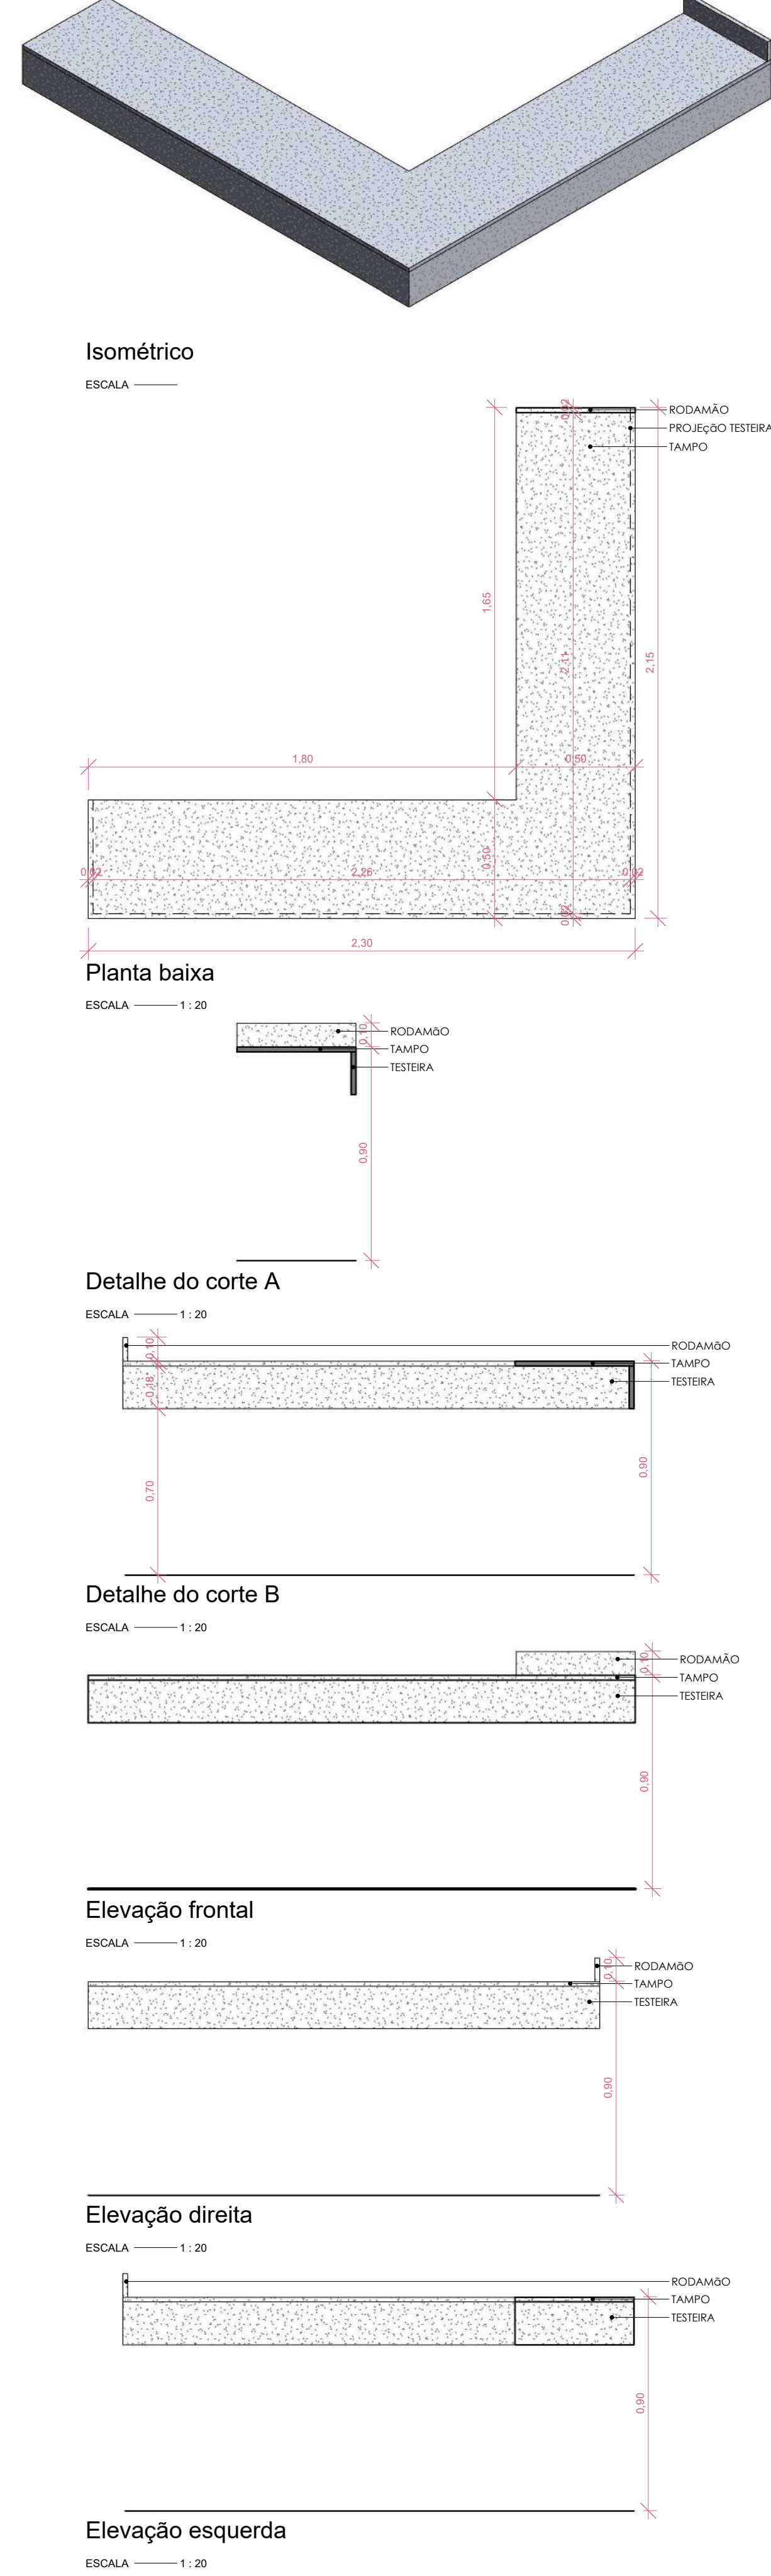


BANCADA DO WC
FEM.: B-04

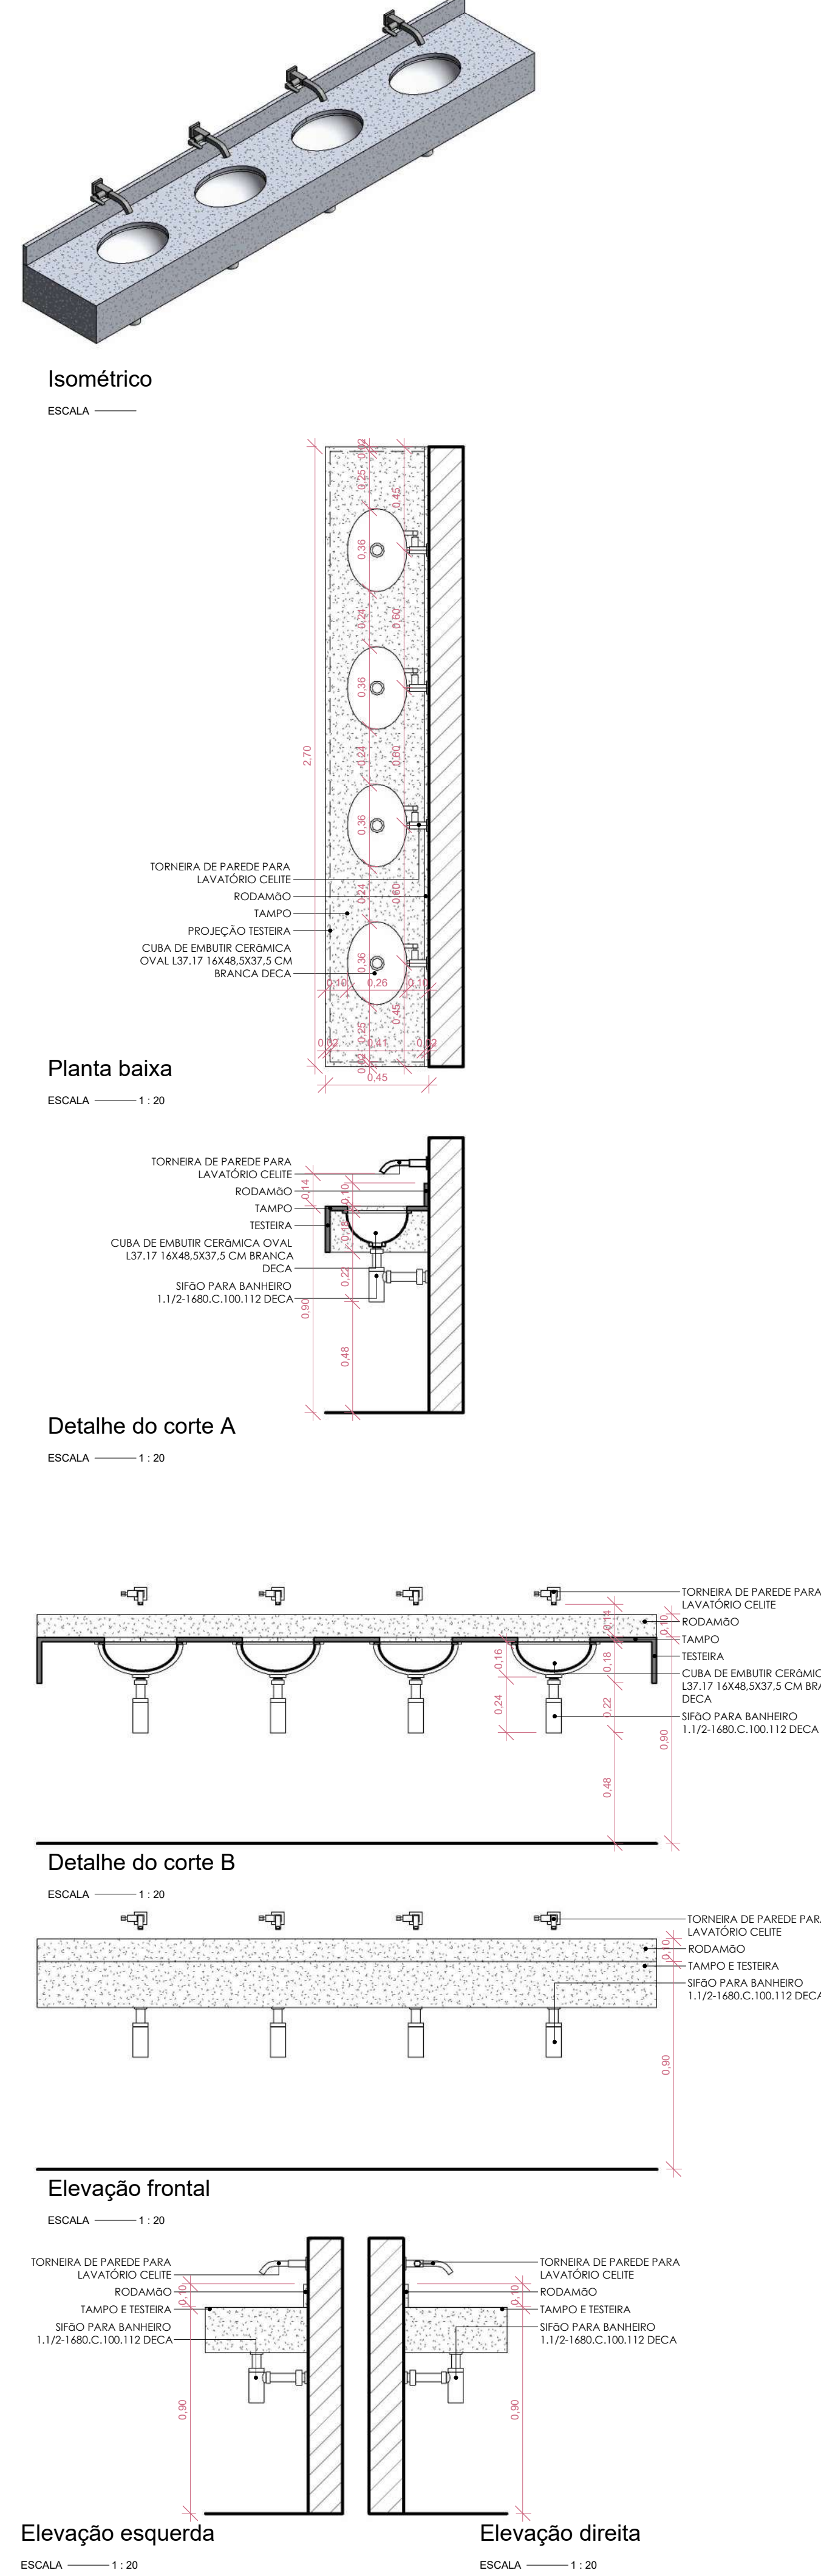


BANCADA DO WC
MASC.: B-05

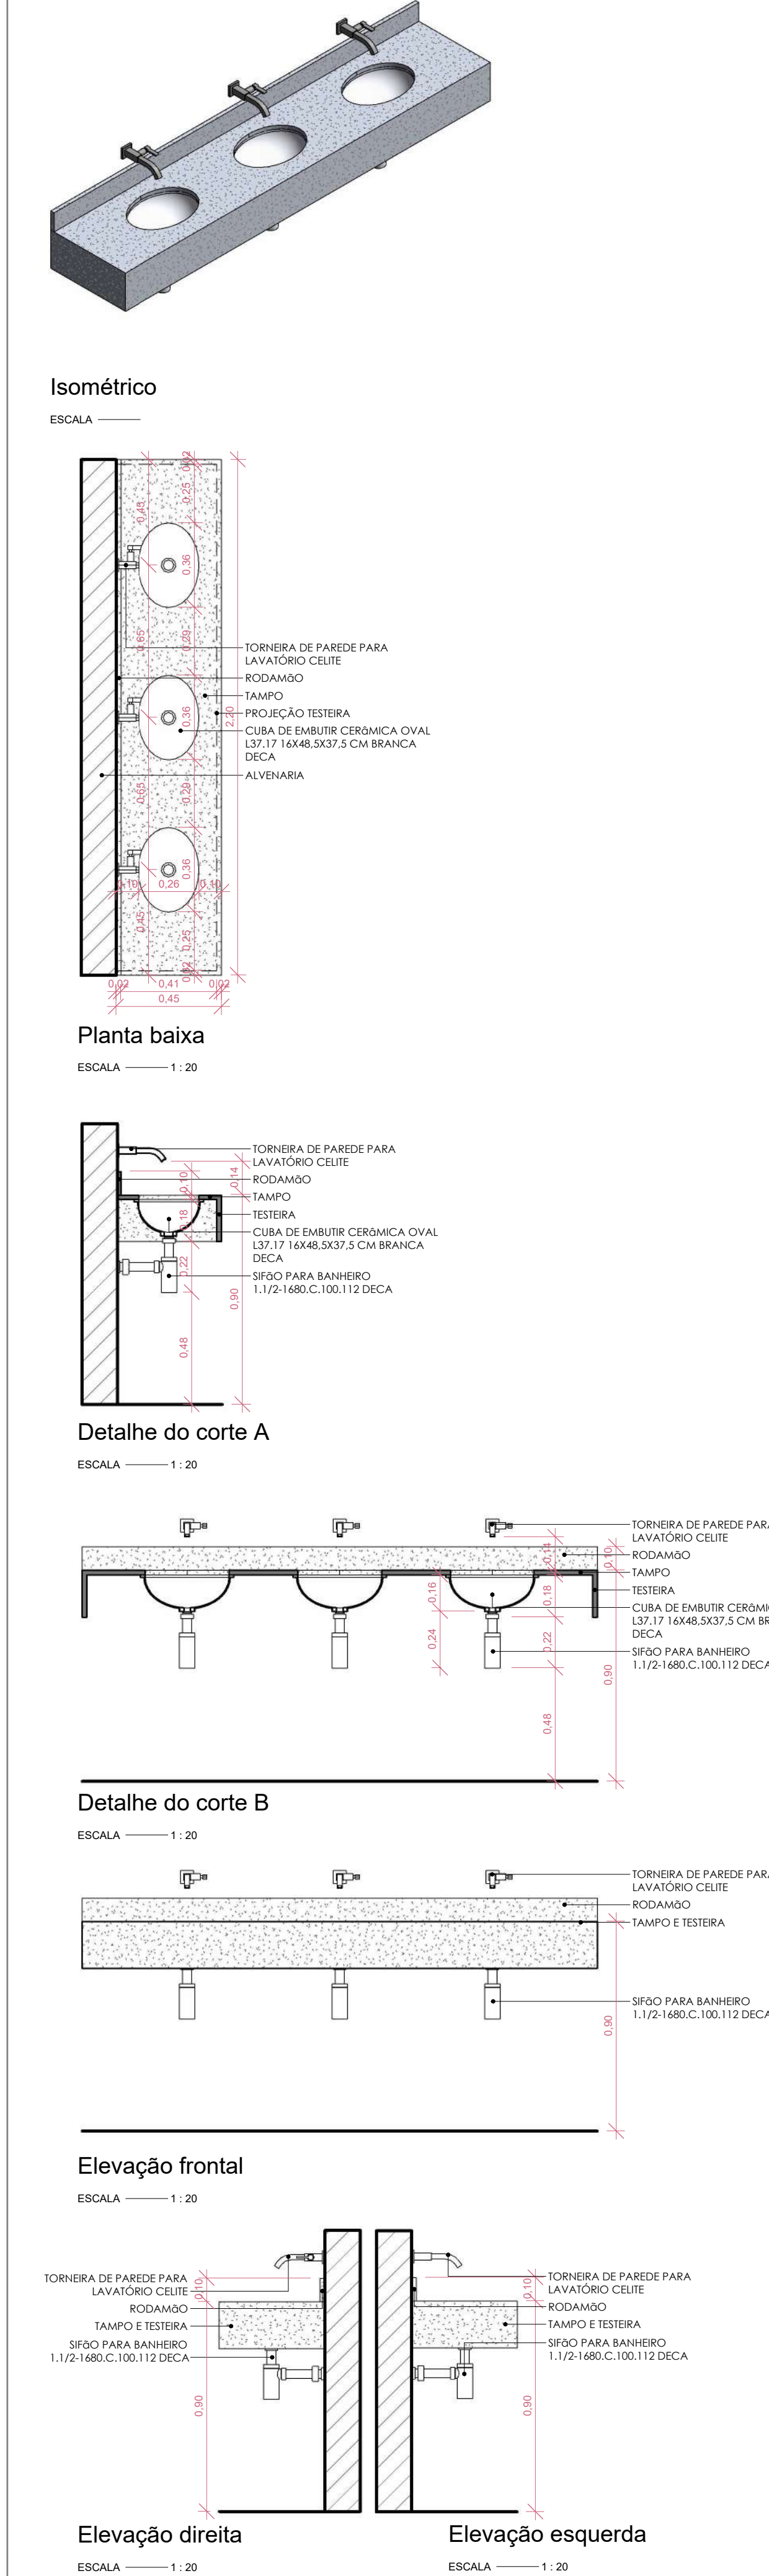

BANCADA DOS
BANHEIROS PERM.:
B-06

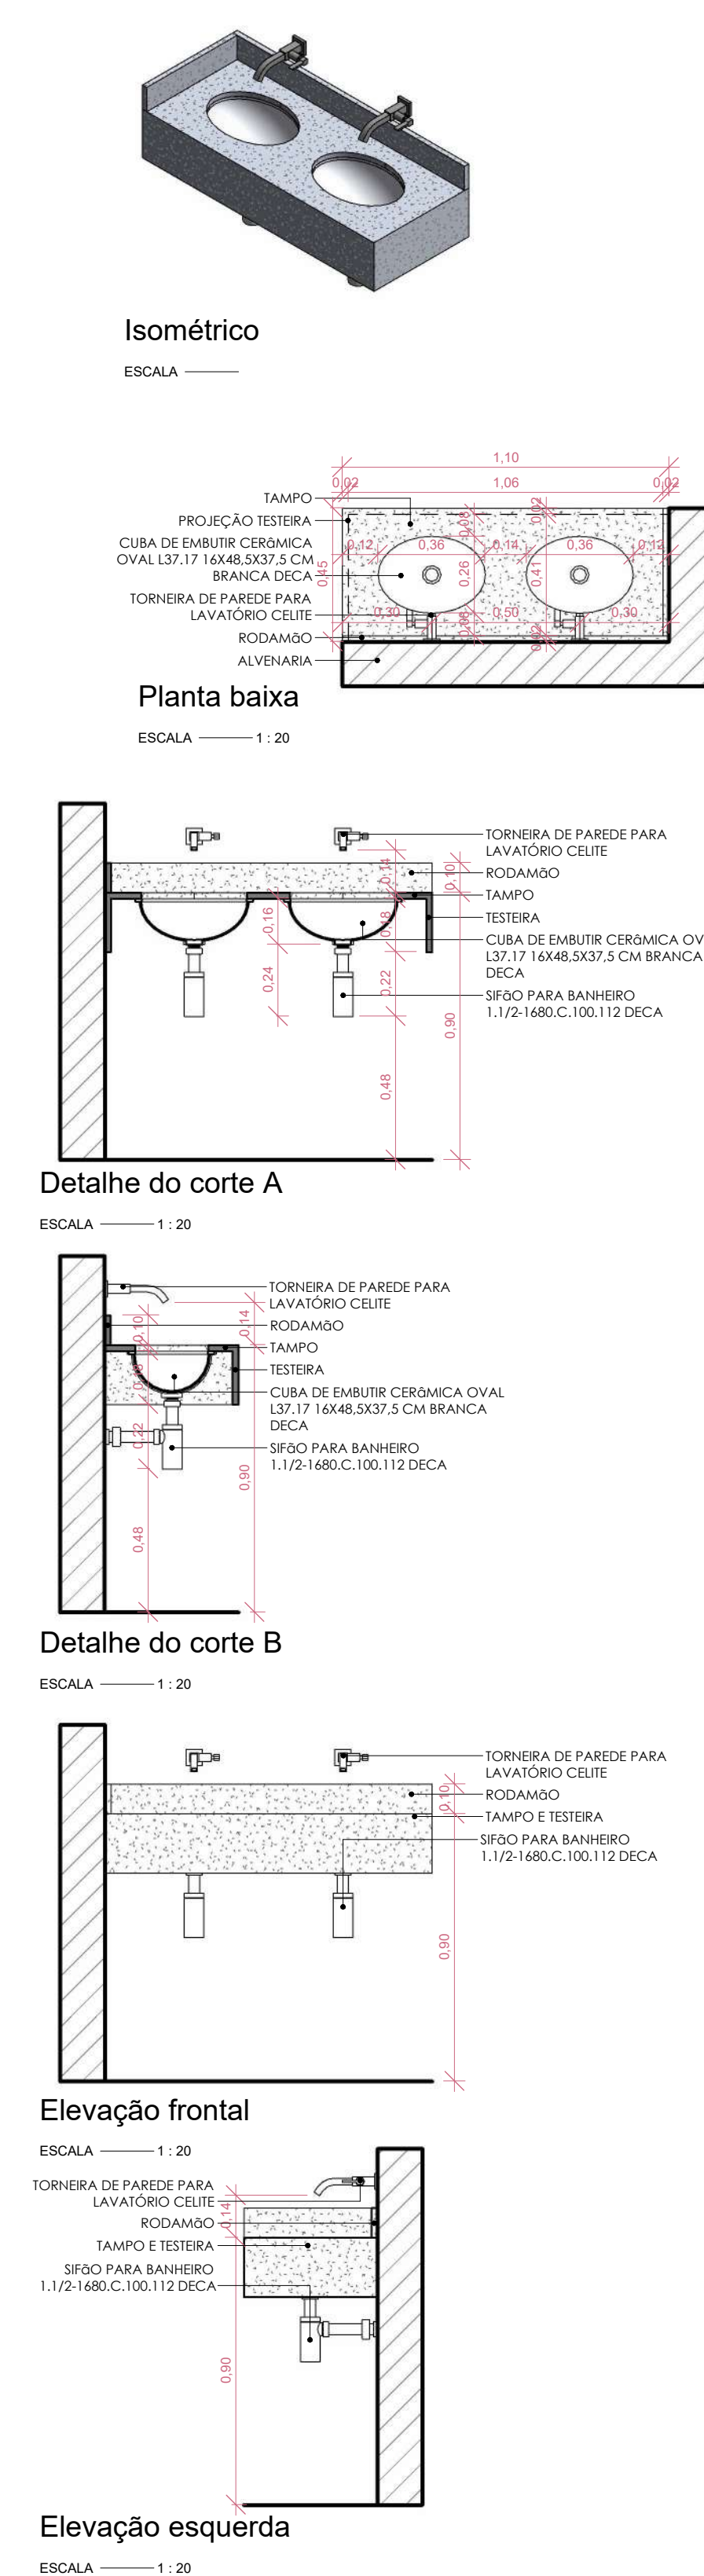

BANCADA DA COPA:
B-07

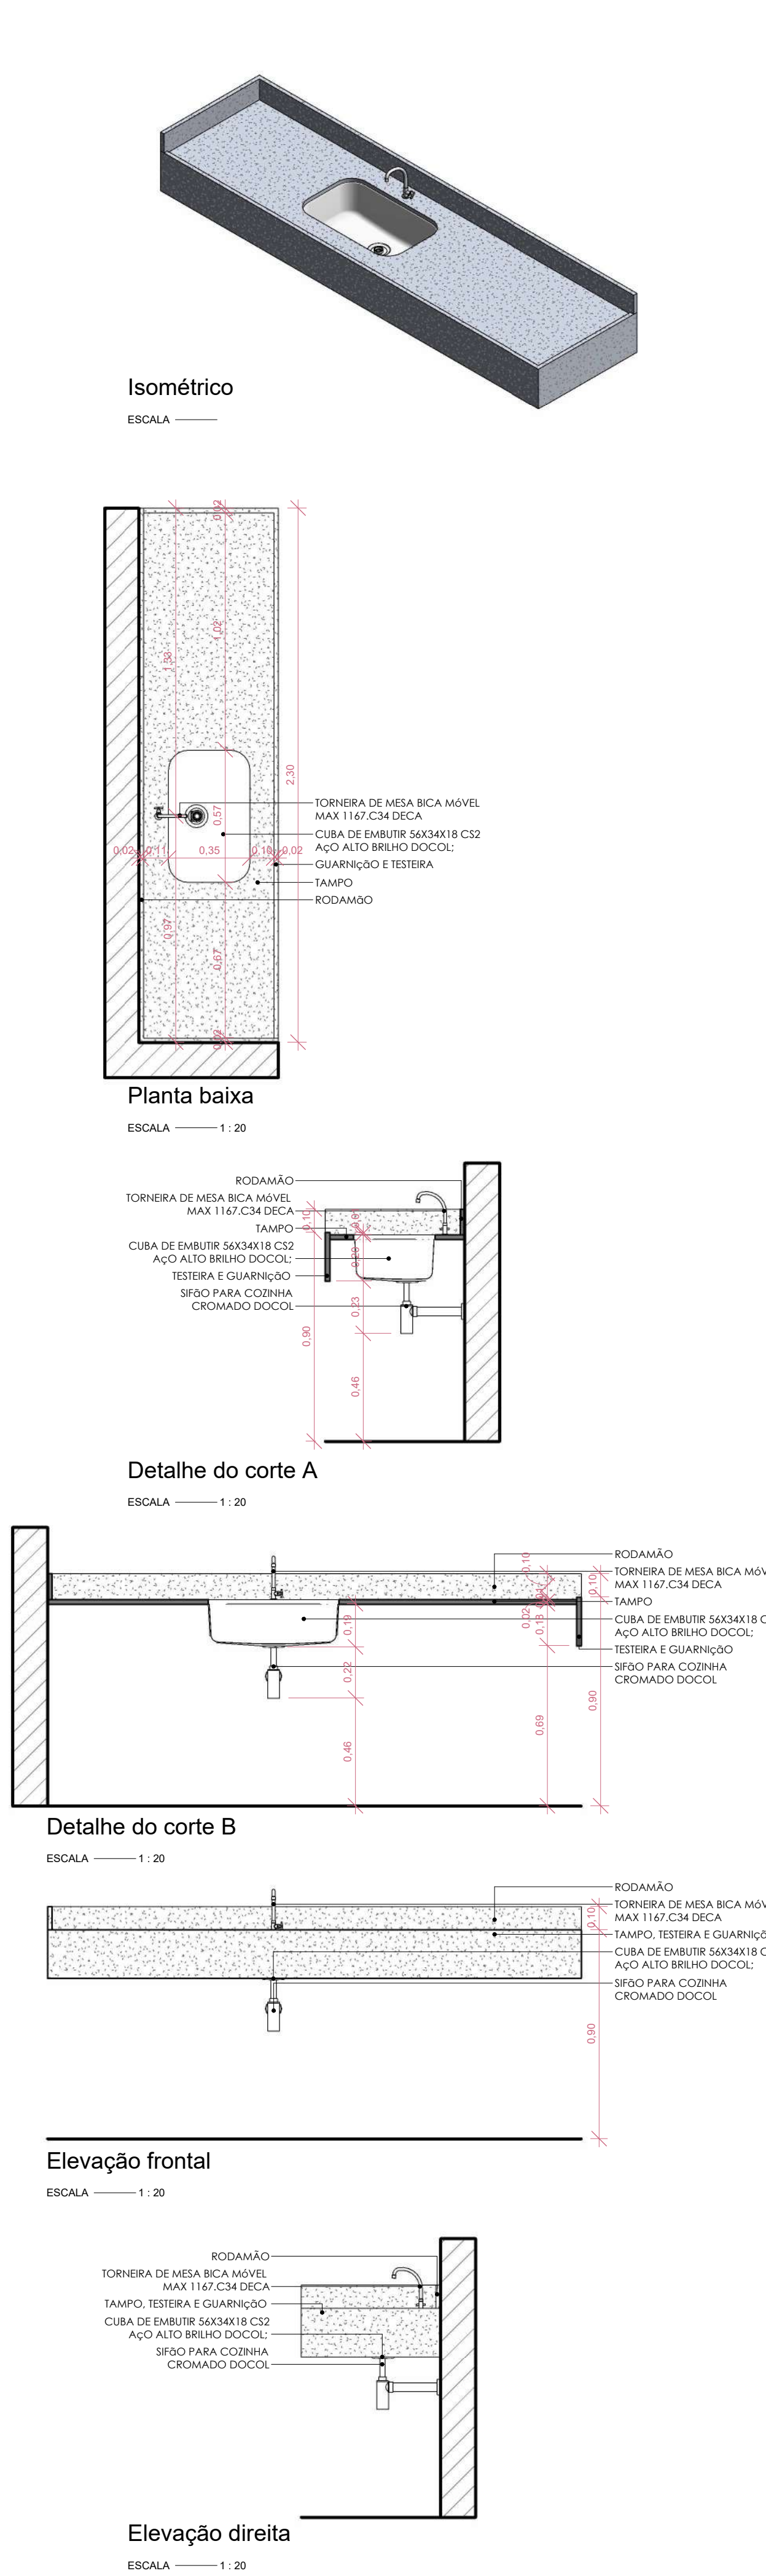

OBS.: O GRANITO UTILIZADO SERÁ GRANITO ANDORINHA CINZA

ENDEREÇO: RUA CAIÇA		
QUADRO DE ÁREAS: ÁREA CONSTRUÍDA: 1.575,90m²		
PROPRIETÁRIO:		
PROPRIETÁRIO: XXXXXXXX		
AUTOR DO PROJETO: XXXXXXXX CPF: XXXXX		
NOTAS		CARIMBOS
NOME DO PROJETADO: MERCADO BENEDITO BENTES		PRANCHA
REVISÃO:	DETALHAMENTO DE BANCADAS	
ESQ: 1:20	DATA: ABRIL/2023	09/09