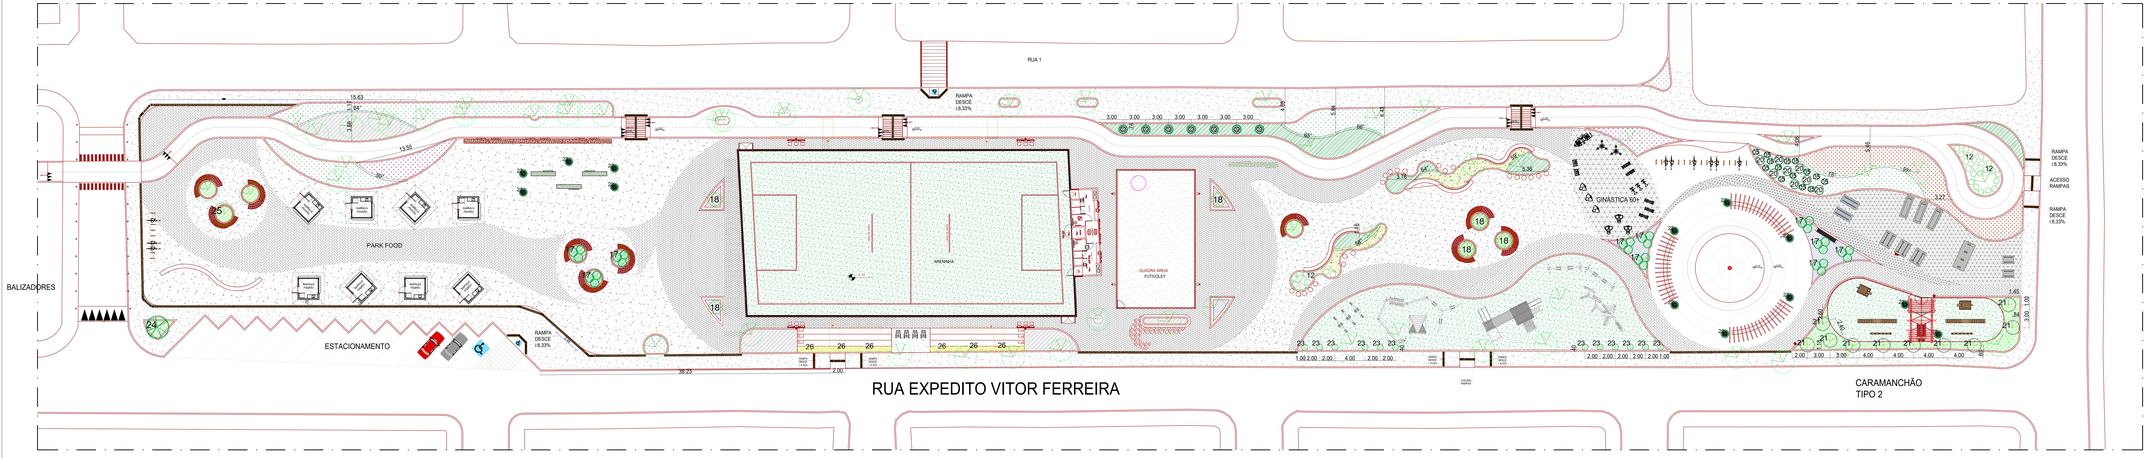

PLANTA BAIXA - PAISAGISMO

ESCALA 1/200

OBS.: AS ÁREAS DESTINADAS A ACADEMIA E JOGOS SUGIRO NÃO UTILIZAR GRAMA ESMERALDA COMO ESTAVA PREVISTO. FOI ALTERADO PARA GRAMA SINTÉTICA.

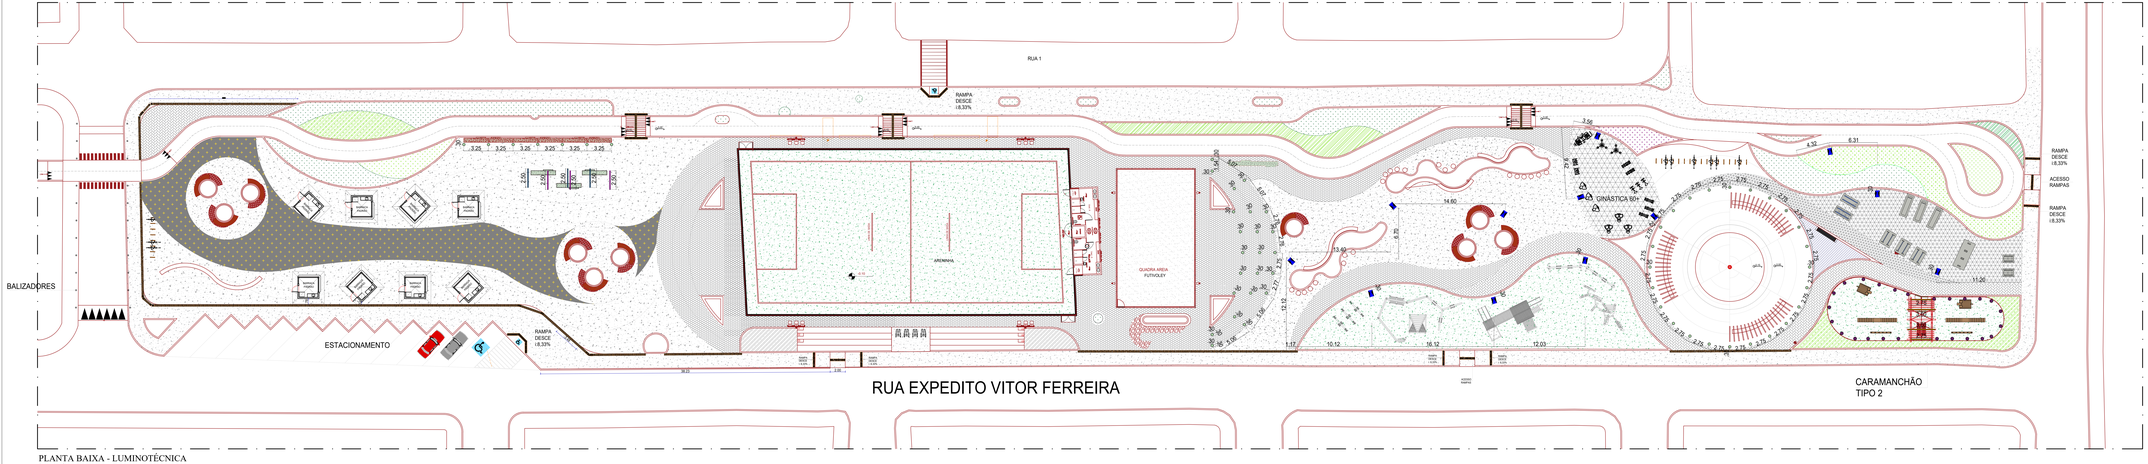

PLANTA BAIXA - LUMINOTÉCNICA

ESCALA 1/200

DOCUMENTOS DE REFERÊNCIA

NOTAS GERAIS

LEGENDA

PROPRIETÁRIO: PREFEITURA MUNICIPAL DE MACEIÓ–AL

RESPONSÁVEL TÉCNICO: ARQUITETA RITA SOUZA – CAU: A20283-5

PROJETO: PROJETO DE PAISAGISMO, ARENA GAZLÃO – Nº. 02 – EUSTÁQUIO GOMES RUA NAPOLEÃO LOPES ARROXELAS, 2-96 – CIDADE UNIVERSITÁRIA.

ESTAGIÁRIA: LAYSLA MESSIAS

TÍTULO: PLANTA DE VEGETAÇÃO E ILUMINAÇÃO

VERIFICADO POR:

APROVADO POR:

DATA: MAIO/2023

CÓDIGO: 01.GERAL 02.UA 03.UC 04.PROJETO 05.DETALHE

REVISÃO: ESCALA: 1/200

DESENHADO POR: EQUIPE RITA SOUZA