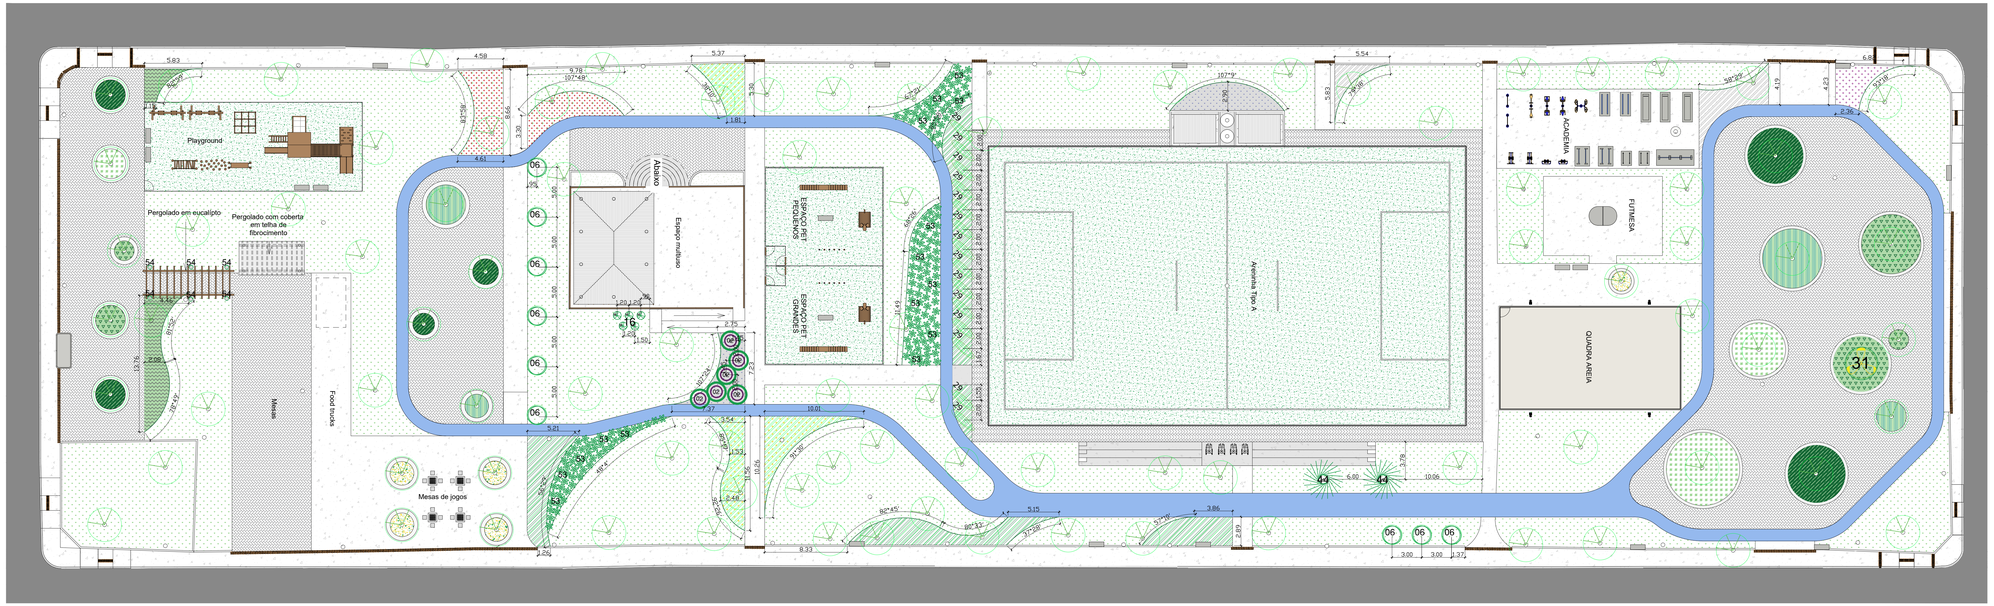

PLANTA BAIXA - PAISAGISMO

ESCALA 1/200

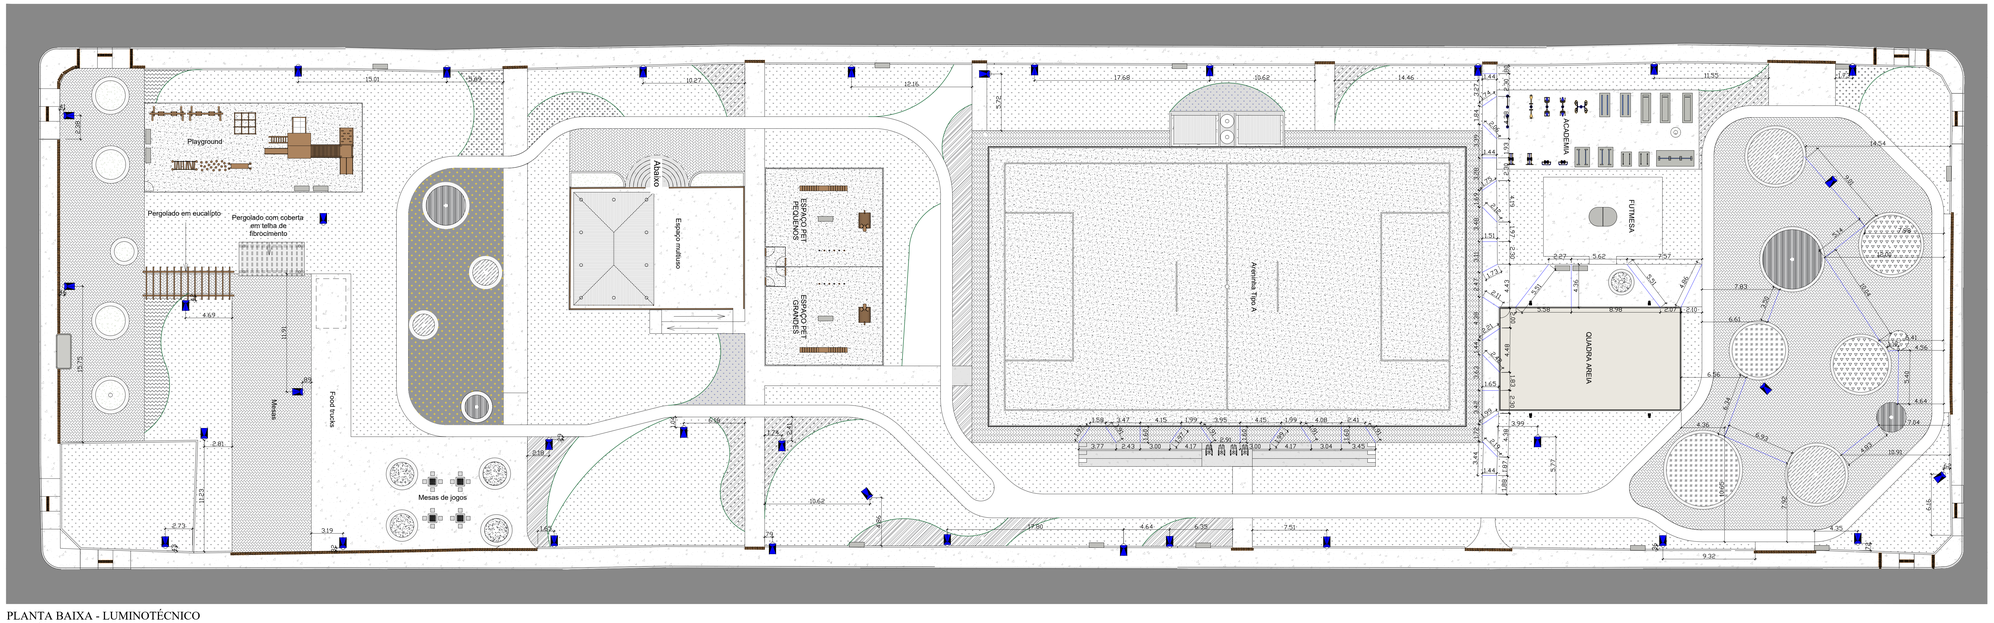

PLANTA BAIXA - LUMINOTÉCNICO

ESCALA 1/200

DOCUMENTOS DE REFERÊNCIA

NOTAS GERAIS

LEGENDA

PROPRIETÁRIO: PREFEITURA MUNICIPAL DE MACEIÓ–AL

RESPONSÁVEL TÉCNICO: ARQUITETA RITA SOUZA – CAU: A20283-5

PROJETO:
PROJETO DE PAISAGISMO – ARENA 15
PRAÇA RICARDO LESSA

ARQTA. COLABORADORA:
MORGANA CANUTO
CAU A287860-7

TÍTULO:
PLANTA DE VEGETAÇÃO E ILUMINAÇÃO

VERIFICADO POR:

APROVADO POR:

DATA:	CÓDIGO:	REVISÃO	ESCALA:	DESENHADO POR:
MAIO/2023	01 MTUR 00125 01 PP MUM – 01 AL 01 – 01 – 00 00 01 / 00 00 02	PROJETO INICIAL	1/200	EQUIPE RITA SOUZA