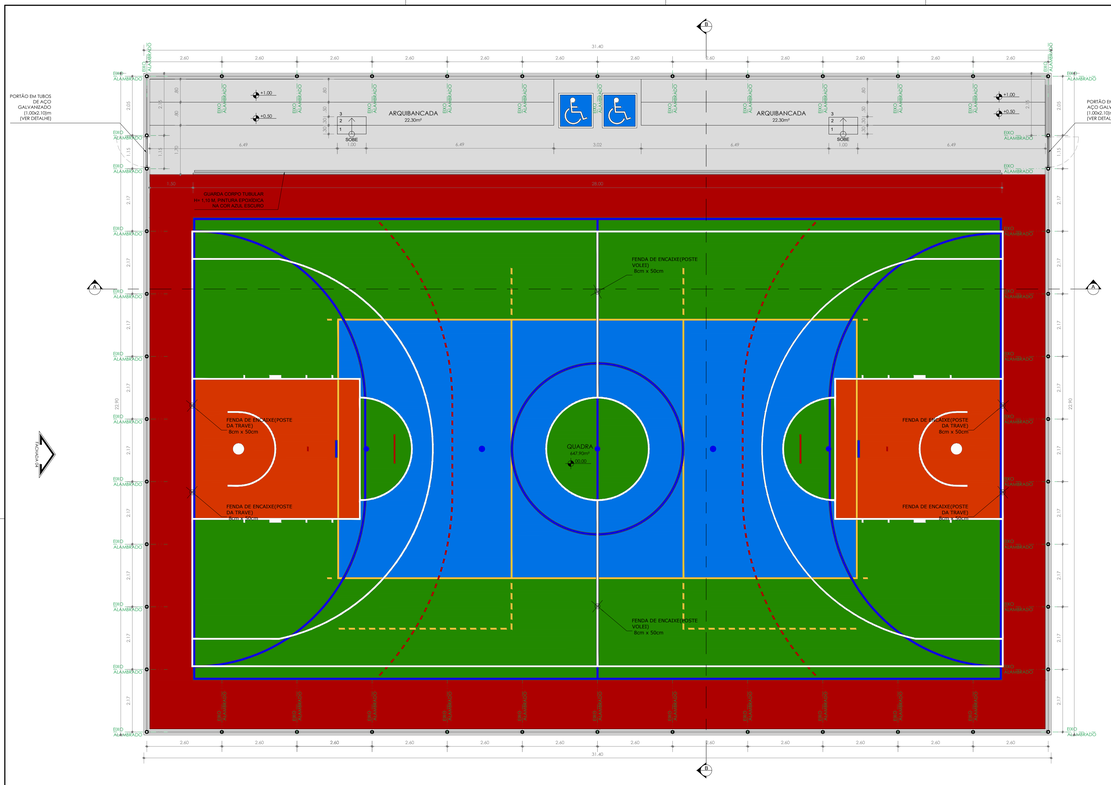

01 PLANTA BAIXA
ESCALA: 1:75

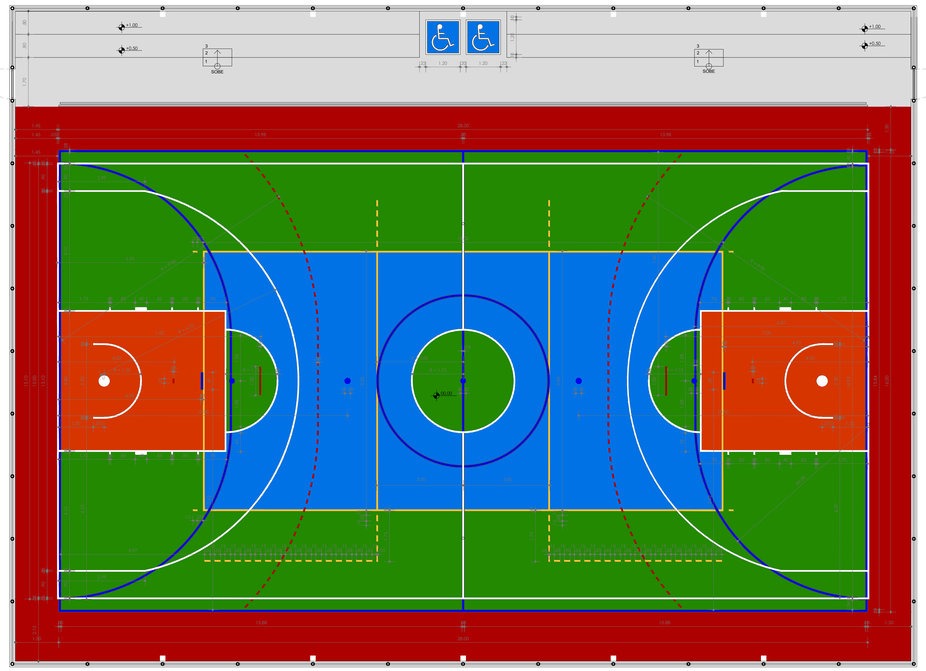

03 PLANTA BAIXA–PISO–MARCAÇÕES DAS LINHAS E PINTURA DO PISO
ESCALA: 1:75

OBSERVAÇÕES

01 - MEDIDAS EM METRO.
02 - TODAS AS MEDIDAS DEVERÃO SER RIGOROSAMENTE CONFERIDAS NA OBRA.
03 - TODAS AS ESPECIFICAÇÕES DEVERÃO SER CONFIRMADAS COM O CONTRATANTE POR OCASIÃO DA OBRA.
04 - A EXECUÇÃO DA OBRA DEVE SEGUIR O PROJETO ARQUITETÔNICO, SENTANDO A AUTORIA DO PROJETO DS QUALQUER RESPONSABILIDADE POR MODIFICAÇÕES SEM CONSULTA PRÉVIA.
06 - EM CASO DE DIVERGÊNCIAS DE INFORMAÇÕES ENTRE MEMORIAIS, ESPECIFICAÇÕES E PARTES GRÁFICAS, DEVERÁ SER ADOTADO O ITEM MAIS RESTRITIVO A FAVOR DA SEGURANÇA E DA QUALIDADE.
07- TODOS OS PROJETOS E DETALHAMENTOS DE FABRICAÇÃO E MONTAGEM NECESSÁRIOS À EXECUÇÃO DOS ITENS E SERVIÇOS CONSTANTES NOS PROJETOS, MEMORIAIS E PLANILHAS SÃO DE INTEIRA RESPONSABILIDADE DA CONSTRUTORA.
09 - TODA A GRAMA EXISTENTE DEVERÁ SER RETIRADA PARA A EXECUÇÃO DAS PRAÇAS E PASSEIOS.
10 - DISPOSITIVOS DE DRENAGEM E LOCAIS DE APLICAÇÃO NO DRENO DE PAVIMENTO TERÃO QUE SER INDICADOS NO PROJETO EXECUTIVO DE DRENAGEM..

LEGENDA

PINTURA E MARCAÇÃO DA QUADRA
C/ PINTURA EPOXÍDICA
EM 3 FASES:

1 - PRIMER;

2 - PINTURA EPOXÍDICA NAS CORES ESPECIFICADAS:
2.1 - MARCAÇÕES:
- VERMELHO - HANDEBOL: ESPESSURA 5 CM, LINHA CHEIA OU TRACEJADA COM SEGMENTOS E ESPAÇOS COM15 CM
  FLEET COLOR EPOXI DA SHERWIN WILLIAMS - 99178 OU EQUIVALENTE;
- AMARELO - VOLEI: ESPESSURA 5 CM, LINHA CHEIA OU TRACEJADA COM SEGMENTOS DE 20 CM E ESPAÇOS DE 15 CM
  FLEET COLOR EPOXI DA SHERWIN WILLIAMS - 99174 OU EQUIVALENTE;
- AZUL PETROBRÁS - FUTEBOL: ESPESSURA 8 CM
  FLEET COLOR EPOXI DA SHERWIN WILLIAMS - 09514 OU EQUIVALENTE;
- BRANCO - BASQUETE: ESPESSURA 5 CM
  FLEET COLOR EPOXI DA SHERWIN WILLIAMS - 99173 OU EQUIVALENTE;

OBS.:
A MARCAÇÃO BRANCA SOBREPÕEM A AZUL, AMARELA E VERMELHA;
A MARCAÇÃO AZUL SOBREPÕEM A AMARELA;
A MARCAÇÃO AMARELA SOBREPÕEM A VERMELHA

2.2 - PINTURA (PREENCHIMENTO):
- AZUL - VOLEI
  FLEET COLOR EPOXI DA SHERWIN WILLIAMS - 99176 OU EQUIVALENTE;
- VERDE PETROBRÁS - FUTEBOL
  FLEET COLOR EPOXI DA SHERWIN WILLIAMS - 09515 OU EQUIVALENTE;
- LARANJA - BASQUETE (ÁREA DO GARRAFÃO)
  FLEET COLOR EPOXI DA SHERWIN WILLIAMS - 99175 OU EQUIVALENTE;
- VERMELHO - ÁREA DE DESACELERAÇÃO
  FLEET COLOR EPOXI DA SHERWIN WILLIAMS - 99178 OU EQUIVALENTE;
- CINZA CLARO - ÁREAS DAS ARQUIBANCADAS ATÉ O GUARDA CORPO
  FLEET COLOR EPOXI CINZA N6,5 DA SHERWIN WILLIAMS - 98.00.99180 OU EQUIVALENTE;
- AZUL - MARCAÇÃO NO PISO PARA SINALIZAÇÃO DE P.C.D
  FLEET COLOR EPOXI DA SHERWIN WILLIAMS - 99176 OU EQUIVALENTE;
- BRANCO - MARCAÇÃO NO PISO PARA SINALIZAÇÃO DE P.C.D
  FLEET COLOR EPOXI DA SHERWIN WILLIAMS - 99173 OU EQUIVALENTE;

3 - VERNIZ POLIURETANO ALIFÁTICO
- PASSEIO COM ACABAMENTO EU CIMENTADO DESEMPOLADO;
- MINI GUIA DE CONCRETO
- GUIA DE ALVENARIA H= 10 CM

A COTA 00.00 EQUIVALE A COTA 67.70 DO PROJETO DE URBANISMO

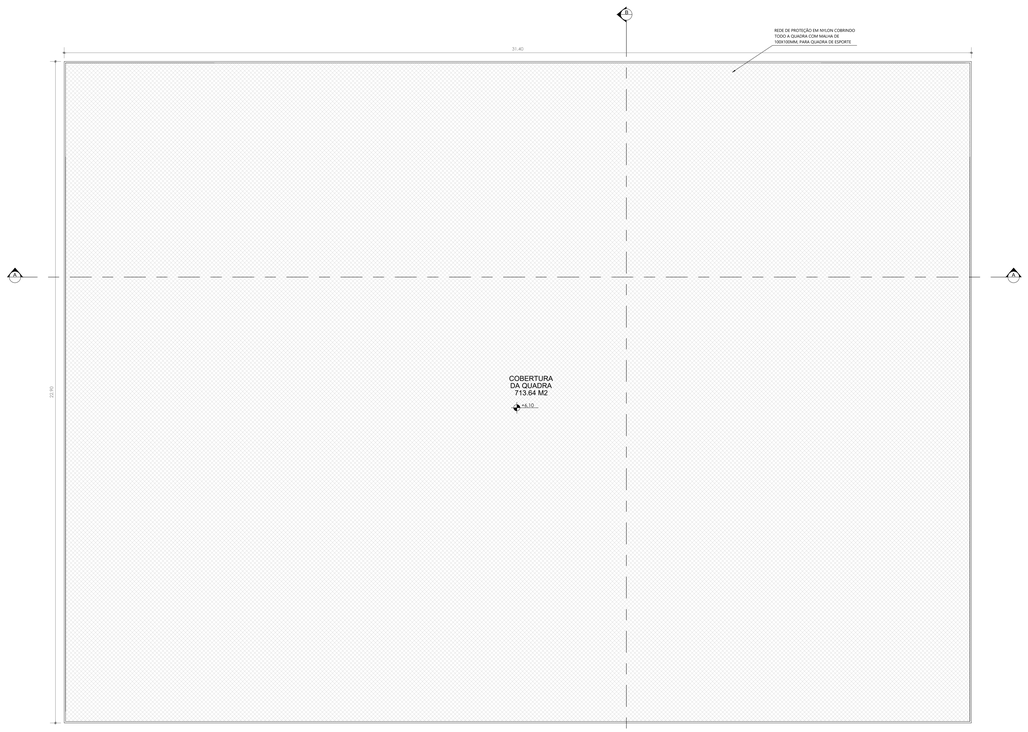

02 PLANTA DE COBERTURA
ESCALA: 1:75

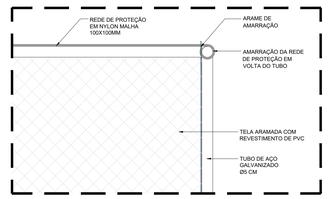

7 CAMPO DE FUTEBOL E QUADRA POLIESPORTIVA
DETALHE 02 - AMARRAÇÃO DA REDE DE PROTEÇÃO
ESCALA: 1/10

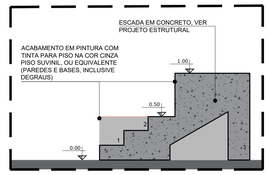

8 DETALHE 03 - ARQUIBANCADA
ESCALA: 1/25

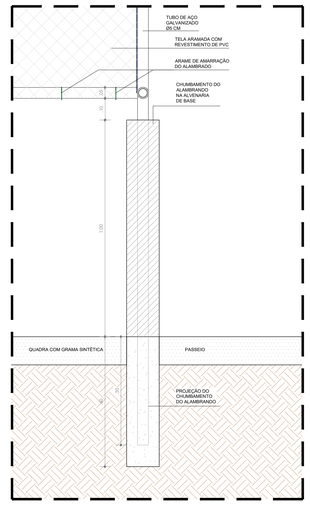

6 CAMPO DE FUTEBOL
DETALHE 01 - CHUMBAMENTO DO ALAMBRADO
ESCALA: 1/10

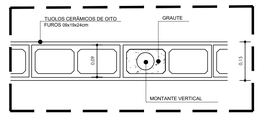

11 QUADRA POLIESPORTIVA
DETALHE - FIXAÇÃO VERTICAL DO ALAMBRADO
ESCALA: 1/25

12 PLANTA BAIXA E CORTES
DETALHE - FUROS DO MASTRO DO VOLEI
ESCALA: 1/2

REVISÃO	DATA	DESENHO	DESCRIÇÃO DA REVISÃO	EMISSÃO	VERIFICAÇÃO	APROVAÇÃO
00	07/07/2023	SM ENGENHARIA	EMISSÃO INICIAL	KARINE RIBEIRO	MIGUEL PEREZ	EDSON GOMES

PREFEITURA DE MACEIÓ — SEMINFRA Secretaria Municipal de Infraestrutura — RK ENGENHARIA

PRANCHA: 09

PROJETO:
PROJETO EXECUTIVO DA
PRAÇA MARIA MARIANA MIRANDA TENÓRIO

ELABORADO POR:
KARINE RIBEIRO
CAU-BA A63695-9

VERIFICADO POR:
MIGUEL M. PEREZ
CREA/BA: 29.066-D

TÍTULO:
PROJETO EXECUTIVO DE ARQUITETURA
PLANTA BAIXA E DETALHES - QUADRA POLIESPORTIVA

APROVADO POR:
EDSON GOMES
CREA/BA: 3.320-D

DATA:	CÓDIGO:	REVISÃO:	ESCALA:	DESENHADO POR:
07/07/2023	174-003-ARQ-009-R00	00	1/75	SM ENGENHARIA

FORMATO: A0 (1189x841mm)