CÓPIA SIMPLES

ID: 6104372

Documento assinado eletronicamente por MOACYR MAGALHAES CAVALCANTE NETO Mat. 966566-8 em 10/06/2024 às 10:23:52.

PROGRAMA DE PARCERIAS ESTRATÉGICAS MCZ

PROJETO ARQUITETÔNICO

Documento exportado em 19/07/2024 às 19:56:10 por CAIO LUCAS VALENCA COSTA BUARQUE mat. 964891-7

CÓPIA SIMPLES

ID: 6104373

Documento assinado eletronicamente por MOACYR MAGALHAES CAVALCANTE NETO Mat. 966566-8 em 10/06/2024 às 10:23:52.

PROGRAMA DE PARCERIAS ESTRATÉGICAS MCZ

PLANTAS BAIXAS – DEMOLIR/CONSTRUIR

Rua Sá e Albuquerque, 235 - Prado - Jaraguá, Maceió/AL CEP 57022-180 - CNPJ: 50.765.274/0001-40

Documento exportado em 19/07/2024 às 19:56:10 por CAIO LUCAS VALENCA COSTA BUARQUE mat. 964891-7

CÓPIA SIMPLES

ID: 6104374

Documento assinado eletronicamente por MONALYSA MACALUSA BARBOSA CAVALCANTE, em 19/06/2024 às 10:21:55, Versão 1, Assinatura Avançada, Hash: 5e0f6e4 em 19/06/2024 às 10:21:55.

Parede a Construir

Parede a Demolir

Parede a Permanecer



1 *PLANTA BAIXA DEMOLIR E CONSTRUIR – TERREO*
Escala: 1 / 50

PENAS	
	PENA ESP.
1	0,1
2	0,15
3	0,2
4	0,3
5	0,5
6	0,6
8	0,1
9	0,1
10	0,2
12	0,2
14	0,2
20	0,2
23	0,2
30	0,2
32	0,2
36	0,2
42	0,2
52	0,2
60	0,2
62	0,2
71	0,2
74	0,2
81	0,2
82	0,2
83	0,2
90	0,2
93	0,2
96	0,2
103	0,2
105	0,2
107	0,2
116	0,2
118	0,2
141	0,2
152	0,2
160	0,2
207	0,2
251	0,2
256	0,2
253	0,2

NÍVEL / ROTO

ESCALA – 1/75

Nº DA REVISÃO	DATA	DESCRIÇÃO DA REVISÃO	SOLICITAÇÃO

NOTAS GERAIS / REVISÕES

LOCAL PARA CARIMBOS DE APROVAÇÕES

PROPRIETÁRIO:

PREFEITURA MUNICIPAL DE MACEIÓ
A. 16 a Alagoinhas, nº 229 – Jaraguá, Maceió – AL, 57022-180

PROPRIETÁRIO: SECRETARIA MUNICIPAL DE INFRAESTRUTURA – SEMINFRA CNPJ: 17.826.123/0001-50
RESPONSÁVEL: LIVIO LIMA FONTENELLE FILHO – CPF: 546.372.013-49

PROJETO:

ATRIUM Empreendimento em Arq. Urb. e Meio Ambiente
Rh Studio Premium
R. Marechal Mascarenhas de Moraes, 88
Cruz das Almas, Maceió – AL, 57038-120

PROJETO: ARQ.ª JULIANA L. SOARES CARNEIRO – CAU/AL A77059-0
CPF: 031.262.464-60

NOME DO EMPREENDIMENTO:

EDIFÍCIO ARY PITOMBO

TIPO DE PROJETO:	ENDEREÇO DO EMPREENDIMENTO:
PROJETO ARQUITETÔNICO	PRAÇA DOS PALMARES, Nº 232, CENTRO MACEIÓ – ALAGOAS

IDENTIFICAÇÃO DO PROJETO:

PLANTA BAIXA DEMOLIR E CONSTRUIR – TERREO


DATA DE EMISSÃO INICIAL	NOME DO ARQUIVO	ESCALA:	Nº DA PRANCHA:
Janeiro/2024	EAP ARQ 001 002 R00	INDICADA	01/02

Gerado por ATRIUM EMPREENDIMENTOS

CÓPIA SIMPLES

ID: 6184375

Documento assinado digitalmente por MONICA TAYNA MACAUBAS CAVALCANTE e RENATO Mat. 940664 em 19/06/2024 às 10:13:15.

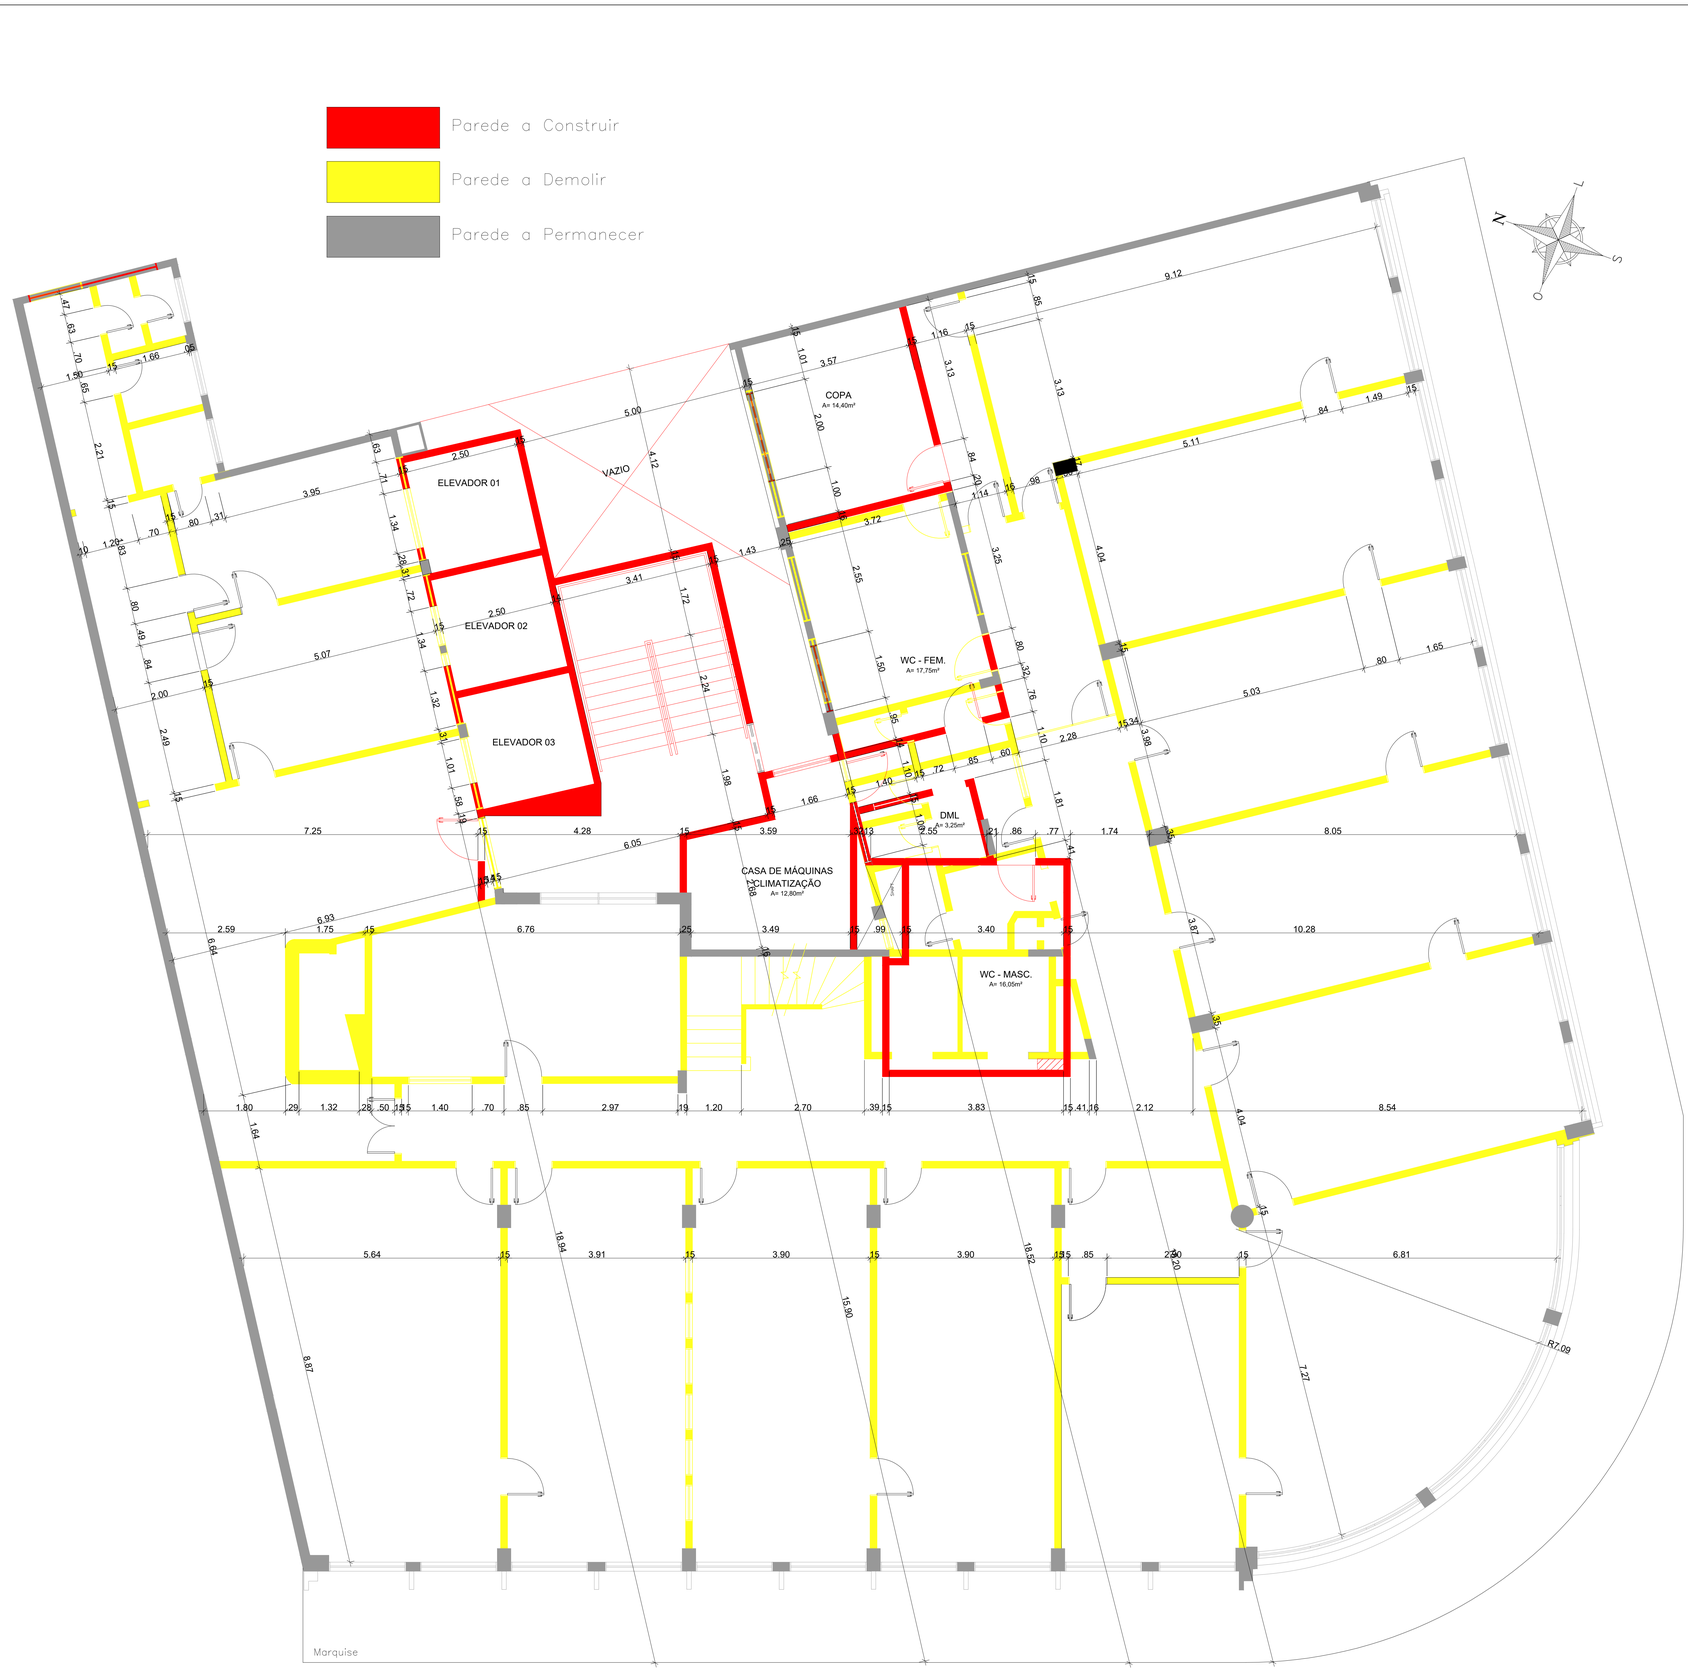

PENAS

	PENA	ESP.
MONOCROMÁTICO	1	0,1
	2	0,15
	3	0,2
	4	0,3
	5	0,5
	6	0,6
	8	0,1
	9	0,1
COLOR	10	0,2
	12	0,2
	14	0,2
	20	0,2
	21	0,2
	30	0,2
	32	0,2
	50	0,2
	42	0,2
	52	0,2
	60	0,2
	62	0,2
	71	0,2
	74	0,2
	81	0,2
	82	0,2
	83	0,2
	90	0,4
	93	0,2
	96	0,2
	103	0,2
	105	0,2
	107	0,2
	116	0,2
	118	0,2
	141	0,2
	152	0,2
	160	0,2
	207	0,2
	251	0,2
	252	0,2
	253	0,2

ESCALA = 1/1

1 *PLANTA BAIXA DEMOLIR E CONSTRUIR – 1° ao 5° PAV*
Escala: 1 / 50

Nº DA REVISÃO	DATA	DESCRIÇÃO DA REVISÃO	SOLICITAÇÃO

NOTAS GERAIS / REVISÕES

LOCAL PARA CARIMBOS DE APROVAÇÕES

PROPRIETÁRIO:

PREFEITURA MUNICIPAL DE MACEIÓ
R. Sá e Albuquerque, nº 235 – Jaraguá, Maceió – AL, 57022-150

PROPRIETÁRIO: SECRETARIA MUNICIPAL DE INFRAESTRUTURA – SEMINFRA CNPJ: 17.928.122/0001-50
RESPONSÁVEL: LIVIO LIMA FONTENELLE FILHO – CPF: 546.272.013-49

PROJETO:

ATRIUM Planejamento em Arq. Urb. e Meio Ambiente
RN Studio Premium
Av. Governador Lamenha de Moraes, 88
Cruz das Almas, Maceió – AL, 57038-130

PROJETO: ARQ.ª JULIANA L. SOARES CARNEIRO – CAU/AL A77059-0
CPF: 071.262.464-60

NOME DO EMPREENDIMENTO:

EDIFÍCIO ARY PITOMBO

TIPO DE PROJETO:	ENDEREÇO DO EMPREENDIMENTO:
PROJETO ARQUITETÔNICO	PRAÇA DOS PALMARES, Nº 232, CENTRO MACEIÓ – ALAGOAS

IDENTIFICAÇÃO DO PROJETO:

PLANTA BAIXA DEMOLIR E CONSTRUIR – 1° ao 5° PAV

Nº DA PRANCHA:


02/02

DATA DE EMISSÃO INICIAL	NOME DO ARQUIVO	ESCALA:
Janeiro/2024	EAP ARQ 002 002 R00	INDICADA

COPIA SIMPLES

ID: 61044376

Documento assinado eletronicamente por MONALYSA MACAUBAS CAVALCANTE NUNES Mat. 945956-8 em 19/06/2024 às 09:57:55.

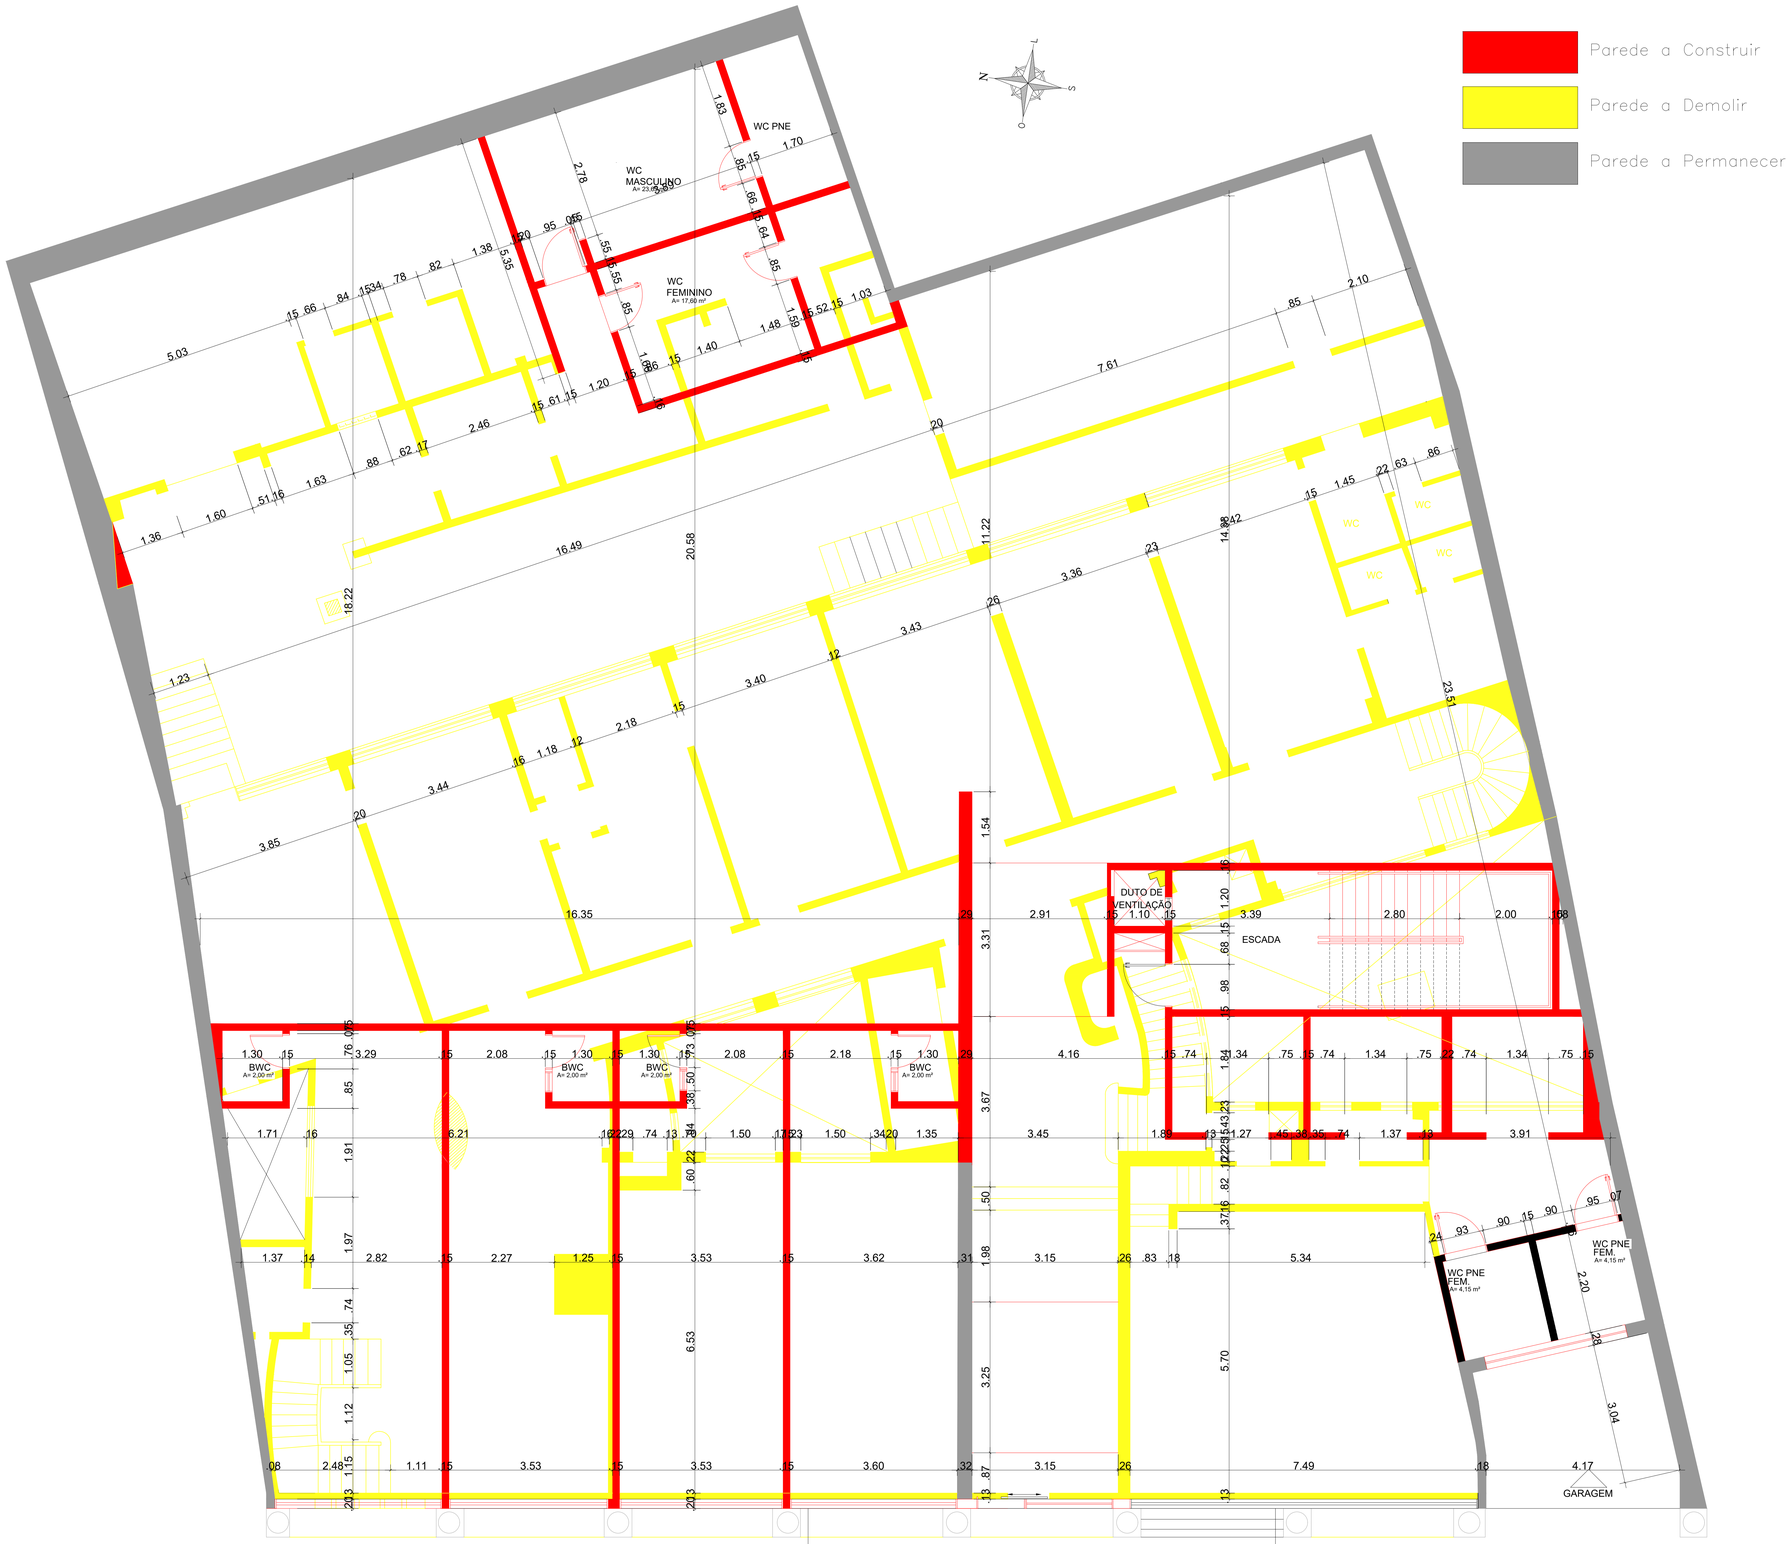

1 PLANTA BAIXA DEMOLIR E CONSTRUIR – TÉRREO
Escala: 1 / 50

PENAS		
	PENA	ESP.
MONO	1	0,1
	2	0,15
	3	0,2
	4	0,3
	5	0,5
	6	0,6
	8	0,1
	9	0,1
COLOR	10	0,2
	12	0,2
	14	0,2
	20	0,2
	23	0,2
	30	0,2
	32	0,2
	36	0,2
	42	0,2
	52	0,2
	60	0,2
	62	0,2
	71	0,2
	74	0,2
	81	0,2
	82	0,2
	83	0,2
	90	0,2
	93	0,2
	96	0,2
	103	0,2
	105	0,2
	107	0,2
	116	0,2
	118	0,2
	141	0,2
	152	0,2
	160	0,2
	207	0,2
	251	0,2
	253	0,2

ESCALA = 1/1

Nº DA REVISÃO	DATA	DESCRIÇÃO DA REVISÃO	SOLICITAÇÃO

NOTAS GERAIS / REVISÕES

LOCAL PARA CARIMBOS DE APROVAÇÕES

PROPRIETÁRIO:

PREFEITURA MUNICIPAL DE MACEIÓ
R. 16 de Setembro, nº 222 - Jaraguá, Maceió – AL, 57022-180

PROPRIETÁRIO: SECRETARIA MUNICIPAL DE INFRAESTRUTURA – SEMINFRA CNPJ: 17.926.123/0001-50
RESPONSÁVEL: LAIS LIMA D'ANTONELLIS FILHO – CPF: 546.372.033-49

PROJETO:

ATRIUM Planejamento em Arq. Urb. e Meio Ambiente
Rth Studio Premium
R. Marechal Mascarenhas de Moraes, 65
Cruz das Almas, Maceió – AL, 57038-120

PROJETO: ARQº JULIANA L. SOARES CAMORIM – CAU/AL A77059-0
CPF: 031.262.464-60

NOME DO EMPREENDIMENTO:

EDIFÍCIO IAPTEC

TIPO DE PROJETO:	ENDEREÇO DO EMPREENDIMENTO:
PROJETO ARQUITETÔNICO	RUA DO COMÉRCIO, Nº 20, CENTRO MACEIÓ – ALAGOAS

IDENTIFICAÇÃO DO PROJETO:			Nº DA PRANCHA:
PLANTA BAIXA DEMOLIR E CONSTRUIR – TÉRREO			01/02
DATA DE EMISSÃO INICIAL:	NOME DO ARQUIVO:	ESCALA:	
Setembro/2023	EDI ARQ 001 002 R00	INDICADA	

Este documento é cópia do original, assinado digitalmente por MONALYSA MACAUBAS CAVALCANTE NUNES e Tribunal de Justiça de Alagoas, em 19/06/2024 às 09:57:55 , sob o número WMAL24000000000

CÓPIA SIMPLES

ID: 61043377

Documento assinado digitalmente por MONALYSA MACALUSA BARBOSA CAVALCANTE:91534636468 em 19/06/2024 às 10:21:55.

Este documento foi gerado pelo usuário 717.***.***-** em 19/06/2024 10:21:55

Parede a Construir

Parede a Demolir

Parede a Permanecer



1 PLANTA BAIXA DEMOLIR E CONSTRUIR – 1° ao 5° PAV
Escala: 1 / 50

PENAS		
	PENA	ESP
MONO	1	0,1
	2	0,15
	3	0,2
	4	0,3
	5	0,5
	6	0,6
	8	0,1
	9	0,1
COLOR	10	0,2
	12	0,2
	14	0,2
	20	0,2
	23	0,2
	30	0,2
	32	0,2
	36	0,2
	42	0,2
	52	0,2
	60	0,2
	62	0,2
	71	0,2
	74	0,2
	81	0,2
	82	0,2
	83	0,2
	90	0,2
	93	0,2
	96	0,2
	103	0,2
	105	0,2
	107	0,2
	116	0,2
	118	0,2
	141	0,2
	152	0,2
	160	0,2
	207	0,2
	251	0,2
	252	0,2
	253	0,2

ESCALA – 1/1

Nº DA REVISÃO	DATA	DESCRIÇÃO DA REVISÃO	SOLICITAÇÃO

NOTAS GERAIS / REVISÕES

PROPRIETÁRIO:

PREFEITURA MUNICIPAL DE MACEIÓ
R. 16 e Albuquerque, nº 235 – Jaraguá, Maceió – AL, 57022-180

PROPRIETÁRIO: SECRETARIA MUNICIPAL DE INFRAESTRUTURA – SEMINFRA CNPJ: 17.926.123/0001-50
RESPONSÁVEL: LIVIO LIMA FONTENELLE FILHO – CPF: 546.372.013-49

PROJETO:

ATRIUM Planejamento em Arq. Urb. e Meio Ambiente

RN Studio Premium
R. Marechal Mascarenhas de Moraes, 66
Cruz das Almas, Maceió – AL, 57038-120

PROJETO ARQ.ª JULIANA L. SOARES CARNEIRO – CAU/AL A77059-0
CPF: 021.262.464-60

NOME DO EMPREENDIMENTO:

EDIFÍCIO IAPTEC

TIPO DE PROJETO:	ENDEREÇO DO EMPREENDIMENTO:	Nº DA PRANCHA:
PROJETO ARQUITETÔNICO	RUA DO COMÉRCIO, Nº 20, CENTRO MACEIÓ – ALAGOAS	02/02

IDENTIFICAÇÃO DO PROJETO:

PLANTA BAIXA DEMOLIR E CONSTRUIR – 1° ao 5° PAV

DATA DE EMISSÃO INICIAL	NOME DO ARQUIVO	ESCALA:
Janeiro/2023	EDI ARQ 002 002 R00	INDICADA

CÓPIA SIMPLES

ID: 6104378

Documento assinado eletronicamente por MONALYSA MACALUBAS CAVALCANTE NUNES, 5405664 em 19/06/2024 às 09:21:52.



Parede a Construir

Parede a Demolir

Parede a Permanecer

1 PLANTA BAIXA DEMOLIR E CONSTRUIR – TÉRREO
Escala: 1 / 100

PENAS	
	PENA ESP.
MONO	1 0,1
	2 0,15
	3 0,2
	4 0,3
	5 0,5
	6 0,6
	8 0,1
	9 0,1
COLOR	10 0,2
	12 0,2
	14 0,2
	20 0,2
	23 0,2
	30 0,2
	32 0,2
	36 0,2
	42 0,2
	52 0,2
	60 0,2
	62 0,2
	71 0,2
	74 0,2
	81 0,2
	82 0,2
	83 0,2
	90 0,2
	93 0,2
	96 0,2
	103 0,2
	105 0,2
	107 0,2
	116 0,2
	118 0,2
	141 0,2
	152 0,2
	160 0,2
	207 0,2
	251 0,2
	252 0,2
	253 0,2

ESCALA – 1/1

Nº DA REVISÃO	DATA	DESCRIÇÃO DA REVISÃO	SOLICITAÇÃO

NOTAS GERAIS / REVISÕES

LOCAÇÃO PARA APROVAÇÃO

PROPRIETÁRIO:

PREFEITURA MUNICIPAL DE MACEIÓ
R. Sá e Albuquerque, nº 235 – Jaraguá, Maceió – AL, 57022-160

PROPRIETÁRIO: SECRETARIA MUNICIPAL DE INFRAESTRUTURA – SEMINFRA CNPJ: 17.926.123/0001-50
RESPONSÁVEL: LIVIO LIMA FONTINELLE FILHO – CPF: 546.372.013-49

PROJETO:

ATRIUM Planejamento em Arq. Urb. e Meio Ambiente
RN Studio Premium
R. Marechal Mascarenhas de Moraes, 66
Cruz das Almas, Maceió – AL, 57038-120

PROJETO: ARQ.ª JULIANA L. SOARES CARNEIRO – CAU/AL A77059-0
CPF: 031.262.464-60

NOME DO EMPREENDIMENTO:

EDIFÍCIO PALMARES

TIPO DE PROJETO:	ENDEREÇO DO EMPREENDIMENTO:
PROJETO ARQUITETÔNICO	RUA DO COMÉRCIO, Nº 25, CENTRO MACEIÓ – ALAGOAS

IDENTIFICAÇÃO DO PROJETO:			Nº DA PRANCHA:
PLANTA BAIXA DEMOLIR E CONSTRUIR – TÉRREO			01/03
DATA DE EMISSÃO INICIAL	NOME DO ARQUIVO	ESCALA:	
Janeiro/2024	EDP ARQ 001 003 R00	INDICADA	

Documento gerado oficialmente pelo Sistema SAJ ESTADO em 19/06/2024 às 09:21:52 - 5405664

CÓPIA SIMPLES

ID: 6104379

Documento assinado eletronicamente por MONALYSA MACALUBAS CAVALCANTE NUNES Melo, 5435661 em 19/06/2024 às 09:21:52.



Parede a Construir

Parede a Demolir

Parede a Permanecer

1 *PLANTA BAIXA DEMOLIR E CONSTRUIR – 1° ao 4° PAV*
Escala: 1 / 100

PENAS	
PENA	ESP.
1	0,1
2	0,15
3	0,2
4	0,3
5	0,5
6	0,6
8	0,1
9	0,1
10	0,2
12	0,2
14	0,2
20	0,2
23	0,2
30	0,2
32	0,2
36	0,2
42	0,2
52	0,2
60	0,2
62	0,2
71	0,2
74	0,2
81	0,2
82	0,2
83	0,2
90	0,2
93	0,2
96	0,2
103	0,2
105	0,2
107	0,2
116	0,2
118	0,2
141	0,2
152	0,2
160	0,2
207	0,2
251	0,2
252	0,2
253	0,2

MONO

COLOR

ESCALA – 1/1

Nº DA REVISÃO	DATA	DESCRIÇÃO DA REVISÃO	SOLICITAÇÃO

NOTAS GERAIS / REVISÕES

LOCAÇÃO PARA APROVAÇÃO

PROPRIETÁRIO:

PREFEITURA MUNICIPAL DE MACEIÓ
R. 56 e Albuquerque, nº 235 – Jaraguá, Maceió – AL, 57022-180

PROPRIETÁRIO: SECRETARIA MUNICIPAL DE INFRAESTRUTURA – SEMINFRA CNPJ: 17.926.123/0001-50
RESPONSÁVEL: LIVIO LIMA FONTENELLE FILHO – CPF: 546.372.013-49

PROJETO:

ATRIUM Planejamento em Arq. Urb. e Meio Ambiente
RN Studio Premium
R. Marechal Mascarenhas de Moraes, 66
Cruz das Almas, Maceió – AL, 57038-120

PROJETO: ARQ.ª JULIANA L. SOARES CARNEIRO – CAU/AL A77059-0
CPF: 031.262.464-60

NOME DO EMPREENDIMENTO:

EDIFÍCIO PALMARES

TIPO DE PROJETO:
PROJETO ARQUITETÔNICO

ENDEREÇO DO EMPREENDIMENTO:
RUA DO COMÉRCIO, Nº 25, CENTRO
MACEIÓ – ALAGOAS

IDENTIFICAÇÃO DO PROJETO:
PLANTA BAIXA DEMOLIR E CONSTRUIR – 1° ao 4° PAV.

Nº DA PRANCHA:
02/03

DATA DE EMISSÃO INICIAL:
Janeiro/2024

NOME DO ARQUIVO:
EDP ARQ 002 003 R00

ESCALA:
INDICADA

Documento assinado digitalmente conforme MP nº 2.200-2 de 24/08/2001, que institui a Infraestrutura de Chaves Públicas Brasileira - ICP-Brasil.

CÓPIA SIMPLES

ID: 6104380

Documento assinado eletronicamente por MONALYSA MACALUBAS CAVALCANTE NUNES, 5605661 em 19/06/2024 às 09:31:52.



Parede a Construir

Parede a Demolir

Parede a Permanecer

1 *PLANTA BAIXA DEMOLIR E CONSTRUIR – 5° ao 14° PAV*
Escala: 1 / 100

PENAS	
PENA	ESP.
MONO 1	0,1
2	0,15
3	0,2
4	0,3
5	0,5
6	0,6
8	0,1
9	0,1
COLOR 10	0,2
12	0,2
14	0,2
20	0,2
23	0,2
30	0,2
32	0,2
36	0,2
42	0,2
52	0,2
60	0,2
62	0,2
71	0,2
74	0,2
81	0,2
82	0,2
83	0,2
90	0,2
93	0,2
96	0,2
103	0,2
105	0,2
107	0,2
116	0,2
118	0,2
141	0,2
152	0,2
160	0,2
207	0,2
251	0,2
252	0,2
253	0,2

ESCALA – 1/1

Nº DA REVISÃO	DATA	DESCRIÇÃO DA REVISÃO	SOLICITAÇÃO

NOTAS GERAIS / REVISÕES

LOCAÇÃO PARA APROVAÇÃO

PROPRIETÁRIO:

PREFEITURA MUNICIPAL DE MACEIÓ
R. 56 e Albuquerque, nº 235 - Jaraguá, Maceió – AL, 57022-180

PROPRIETÁRIO: SECRETARIA MUNICIPAL DE INFRAESTRUTURA – SEMINFRA CNPJ: 17.926.123/0001-50
RESPONSÁVEL: LIVIO LIMA FONTENELLE FILHO – CPF: 546.372.013-49

PROJETO:

ATRIUM Planejamento em Arq. Urb. e Meio Ambiente
RN Studio Premium
R. Marechal Mascarenhas de Moraes, 66 - Cruz das Almas, Maceió – AL, 57038-120

PROJETO: ARQ.ª JULIANA L. SOARES CARNEIRO – CAU/AL A77059-0
CPF: 031.262.464-60

NOME DO EMPREENDIMENTO:

EDIFÍCIO PALMARES

TIPO DE PROJETO:	ENDEREÇO DO EMPREENDIMENTO:
PROJETO ARQUITETÔNICO	RUA DO COMÉRCIO, Nº 25, CENTRO MACEIÓ – ALAGOAS

IDENTIFICAÇÃO DO PROJETO:
PLANTA BAIXA DEMOLIR E CONSTRUIR – 5° ao 14° PAV.

Nº DA PRANCHA:
03/03

DATA DE EMISSÃO INICIAL	NOME DO ARQUIVO	ESCALA:
Janeiro/2024	EDP ARQ 003 003 R00	INDICADA

CÓPIA SIMPLES

ID: 6104381

Documento assinado eletronicamente por MOACYR MAGALHAES CAVALCANTE NETO Mat. 966566-8 em 10/06/2024 às 10:23:52.

PROGRAMA DE PARCERIAS ESTRATÉGICAS MCZ

PLANTAS BAIXAS – PRÉDIO IAPTEC

Rua Sá e Albuquerque, 235 - Pajuçara, Maceió/AL CEP 57022-180 - CNPJ: 50.765.274/0001-40

Documento exportado em 19/07/2024 às 19:56:10 por CAIO LUCAS VALENCA COSTA BUARQUE mat. 964891-7

COPIA SIMPLES

ID: 61084382

Documento assinado eletronicamente por MONICYA MACAUBAS CAVALCANTE NUNES Mat. 960864 em 19/09/2024 às 09:23:15.

Este documento foi gerado pelo usuário 045.975.884-46 em 19/09/2024 09:23:15

PARQUE HOTEL PROPRIETÁRIO INSTITUTO NACIONAL DO SEGURO SOCIAL

PARQUE HOTEL PROPRIETÁRIO INSTITUTO NACIONAL DO SEGURO SOCIAL

CASA Nº 32 DE JAGUARASSU DE BARROS GONÇALVES

EDIFÍCIO DO INSS

RUA DO COMÉRCIO

ATENDIMENTO AO PÚBLICO SECRETARIAS A= 38,05 m²

ATENDIMENTO AO PÚBLICO SECRETARIAS A= 16,05 m²

WC MASCULINO A= 23,65 m²

WC PNE

WC FEMININO A= 17,60 m²

WC PNE

ATENDIMENTO AO PÚBLICO SECRETARIAS A= 19,35 m²

ATENDIMENTO AO PÚBLICO SECRETARIAS A= 19,25 m²

ATENDIMENTO AO PÚBLICO SECRETARIAS A=14,65 m²

CASA DE MÁQUINAS A=7,85 m²

ATENDIMENTO AO PÚBLICO SECRETARIAS A= 24,50 m²

TOTEM ATENDIMENTO

RECEPÇÃO A= 224,25 m²

ATENDIMENTO AO PÚBLICO SECRETARIAS A= 23,90 m²

ATENDIMENTO AO PÚBLICO SECRETARIAS A= 20,90 m²

ATENDIMENTO AO PÚBLICO SECRETARIAS A= 22,75 m²

ATENDIMENTO AO PÚBLICO SECRETARIAS A= 21,30 m²

ACESSO RAMPA INCLINAÇÃO 8%

DUTO DE VENTILAÇÃO

ESCADA

ELEVADOR 01

ELEVADOR 02

SERVIÇO

BWC A= 2,00 m²

PROJEÇÃO VAZIO

RECEPÇÃO A= 36,25 m²

LOJA A= 74,00 m²

LOJA A= 74,00 m²

LOJA A= 74,00 m²

LOJA A= 74,00 m²

LOBBY ELEVADORES A= 69,70 m²

WC PNE FEM. A= 4,35 m²

WC PNE FEM. A= 4,15 m²

RAMPA INC. 8%

FAIXA LIVRE

FAIXA DE SERVIÇO

C. DE G. 0,80x1,00

+0,50

+0,25

±0,00

1 PLANTA BAIXA COBERTA
Escala: 1 / 50

1 PLANTA BAIXA – TÉRREO
Escala: 1 / 50

PENAS	
PRENA	ESP.
1	0,1
2	0,15
3	0,2
4	0,3
5	0,5
6	0,6
8	0,1
9	0,1
10	0,2
12	0,2
14	0,2
20	0,2
23	0,2
30	0,2
32	0,2
36	0,2
42	0,2
52	0,2
60	0,2
62	0,2
71	0,2
74	0,2
81	0,2
82	0,2
83	0,2
90	0,2
93	0,2
98	0,2
103	0,2
105	0,2
107	0,2
116	0,2
118	0,2
141	0,2
152	0,2
160	0,2
207	0,2
251	0,2
252	0,2
253	0,2

MOBILIÁRIO URBANO

ESCALA – 1/1

Nº DA REVISÃO	DATA	DESCRIÇÃO DA REVISÃO	SOLICITAÇÃO
04	19/01/24	Ajuste de carimbo, acréscimo de confrontantes e medidas, cotas dos recuos, calçada com acessibilidade, caixa de gordura, banheiros PNE.	PREFEITURA
03	27/09/23	Acréscimo de sala de máquinas, sala de TI e distribuição sercratórias para cada pavimento.	PREFEITURA
02	29/08/23	Acréscimo da sala de chefia gabinete / secretaria; ajuste da sala subsecretário; ajuste da sala do secretário; ajuste do layout das estações de trabalho; proposta de um pavimento para atender a secretaria utilizando assim dois pavimentos; nova distribuição das lojas do térreo; ajuste dos wcb's das lojas do térreo.	PREFEITURA
01	24/08/23	Ajuste sala de subsecretário; ajustes layout dos pavimentos; nova redistribuição salas de atendimento no térreo.	PREFEITURA

NOTAS GERAIS / REVISÕES

LOCAL PARA CARIMBOS DE APROVAÇÕES

PROPRIETÁRIO:

PREFEITURA MUNICIPAL DE MACEIÓ
R. 16 e Alloquerque, nº 235 – Jaraguá, Maceió – AL, 57022-180

PROPRIETÁRIO: SECRETARIA MUNICIPAL DE INFRAESTRUTURA – SEMINFRA. CNPJ: 17.826.123/0001-50
RESPONSÁVEL LEGAL: LAIS LIMA FONTELLE FILHO – CPF: 540.313.013-49

PROJETO:

ATRIUM Planejamento em Arq. Urb. e Meio Ambiente
Av. Duque Pressoir
Ed. Empresarial Apartamentos de Moraes, 66
Cruz das Almas, Maceió – AL, 57038-120

PROJETO: ARQT. JULIANA L. SOARES CARNEIRO – CAU/AL A77059-0
CPF: 127.262.464-60

NOME DO EMPREENDIMENTO:

EDIFÍCIO IAPTEC

TIPO DE PROJETO:	ENDEREÇO DO EMPREENDIMENTO:
PROJETO ARQUITETÔNICO	RUA DO COMÉRCIO, Nº 20, CENTRO MACEIÓ – ALAGOAS

IDENTIFICAÇÃO DO PROJETO:

PLANTA BAIXA TÉRREO

Nº DA PRANCHA:


03/10

DATA DE EMISSÃO INICIAL	NOME DO ARQUIVO	ESCALA:
Setembro/2023	EDI ARQ 003 010 R04	INDICADA

CÓPIA SIMPLES

ID: 6484383

Documento assinado eletronicamente por MONALYSA MACALUSA BARBOSA CAVALCANTE, em 19/06/2024 às 09:21:15.

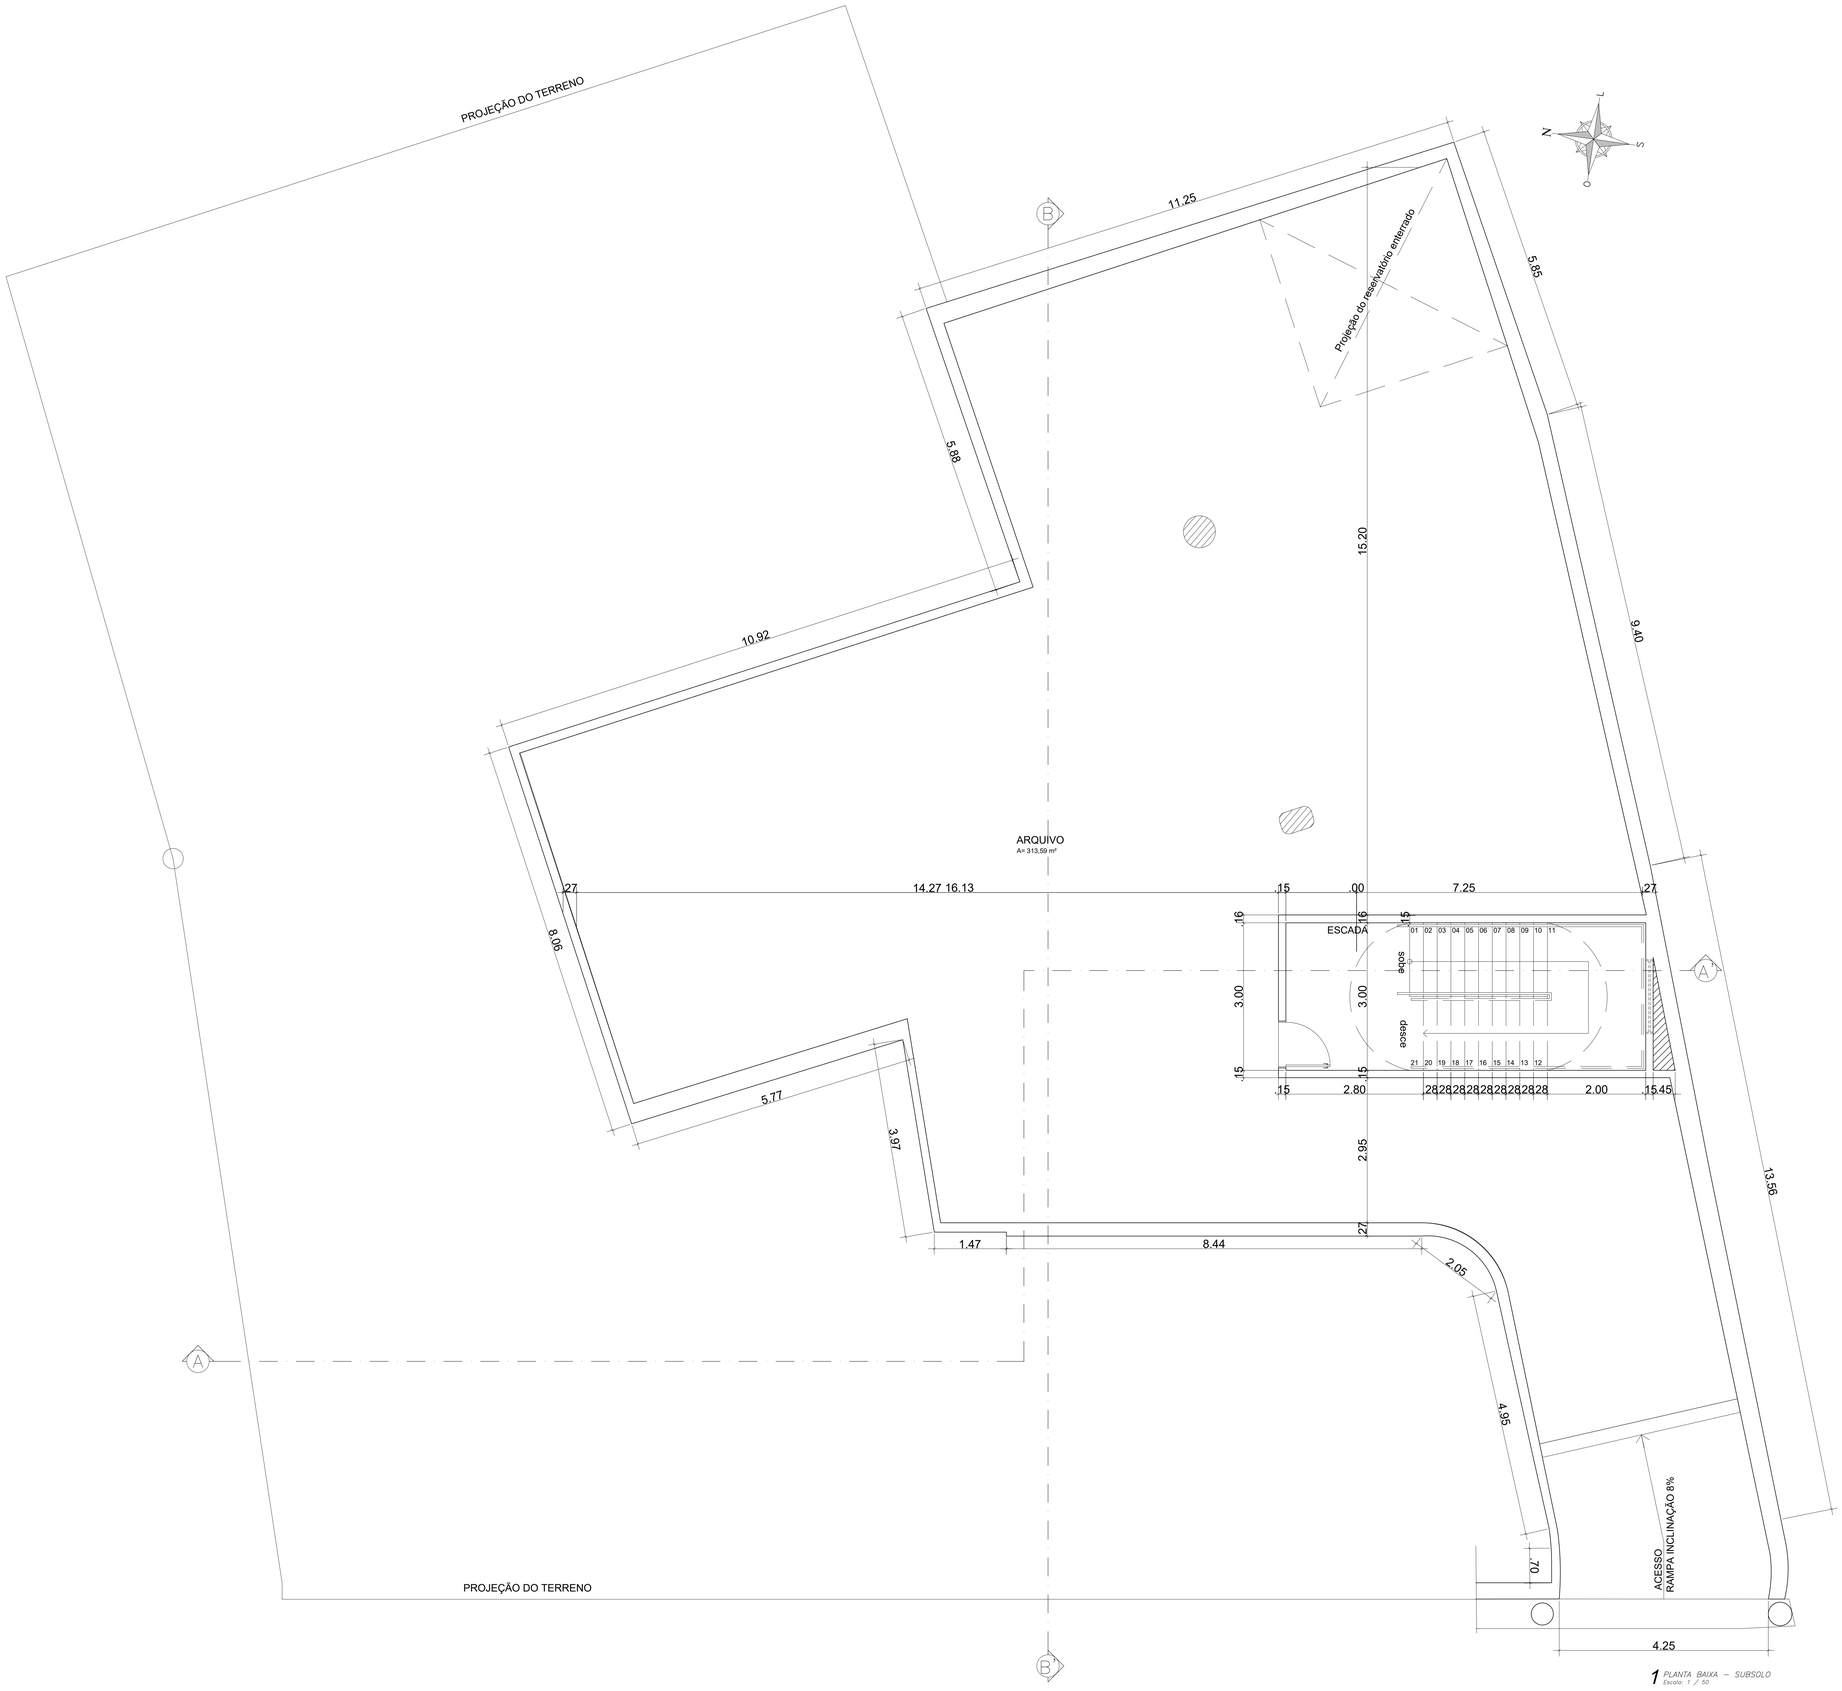

1 *PLANTA BAIXA – SUBSOLO*
Escala: 1 / 50

PENAS	
PENA	ESP.
1	0,1
2	0,15
3	0,2
4	0,3
5	0,5
6	0,6
8	0,1
9	0,1
10	0,2
12	0,2
14	0,2
20	0,2
23	0,2
30	0,2
32	0,2
36	0,2
42	0,2
52	0,2
60	0,2
62	0,2
71	0,2
74	0,2
81	0,2
82	0,2
83	0,2
90	0,2
93	0,2
96	0,2
103	0,2
105	0,2
107	0,2
116	0,2
118	0,2
141	0,2
152	0,2
160	0,2
207	0,2
251	0,2
252	0,2
253	0,2

MONO COLOR

ESCALA – 1/1

Nº DA REVISÃO	DATA	DESCRIÇÃO DA REVISÃO	SOLICITAÇÃO
04	10/01/24	Cotas de escada e nomeclatura do Arquivo	PREFEITURA
03	27/09/23	**Acréscimo de sala de máquinas, sala de TI e distribuiçãode sercratárias para cada pavimento.**	PREFEITURA
02	29/08/23	Acréscimo da sala de chefia gabinete / secretaria; ajuste da sala subsecretário; ajuste da sala do secretário; ajuste do layout das estações de trabalho; proposta de um pavimento para atender a secretaria utilizando assim dois pavimentos; nova distribuição das lojas do térreo; ajuste dos wcb's das lojas do térreo.	PREFEITURA
01	24/08/23	Ajuste sala de subsecretário; ajustes layout dos pavimentos; nova redistribuição salas de atendimento no térreo.	PREFEITURA

NOTAS GERAIS / REVISÕES

PROPRIETÁRIO:

PREFEITURA MUNICIPAL DE MACEIÓ
R. Sá e Albuquerque, nº 235 – Jaraguá,
Maceió – AL, 57022-180

PROPRIETÁRIO: SECRETARIA MUNICIPAL DE INFRAESTRUTURA – SEMINFRA CNPJ: 17.826.123/0001-50
RESPONSÁVEL: LIVIO LIMA FONTENELLE FILHO – CPF: 540.372.013-49

PROJETO:

ATRIUM Planejamento em Arq. Urb. e Meio Ambiente

Rfs Studio Premium
R. Marechal Mascarenhas de Moraes, 66
Cruz das Almas, Maceió – AL, 57038-120

PROJETO: ARQ° JULIANA L. SOARES CARNEIRO – CAU/AL A77059-0
CPF: 031.262.464-60

NOME DO EMPREENDIMENTO:

EDIFÍCIO IAPTEC

TIPO DE PROJETO:	ENDEREÇO DO EMPREENDIMENTO:
PROJETO ARQUITETÔNICO	RUA DO COMÉRCIO, N° 20, CENTRO MACEIÓ – ALAGOAS


IDENTIFICAÇÃO DO PROJETO:			Nº DA PRANCHA:
PLANTA BAIXA SUBSOLO			02/10
DATA DE EMISSÃO INICIAL	NOME DO ARQUIVO	ESCALA:	
Setembro/2023	EDI ARQ 001 010 R04	INDICADA	

Este documento foi gerado pelo usuário 177.***.***-** em 19/06/2024 09:55:15

CÓPIA SIMPLES

ID: 6104384

Documento assinado eletronicamente por MONICYA MACAUBAS CAVALCANTE NUNES, em 18/07/2024 às 10:13:55.

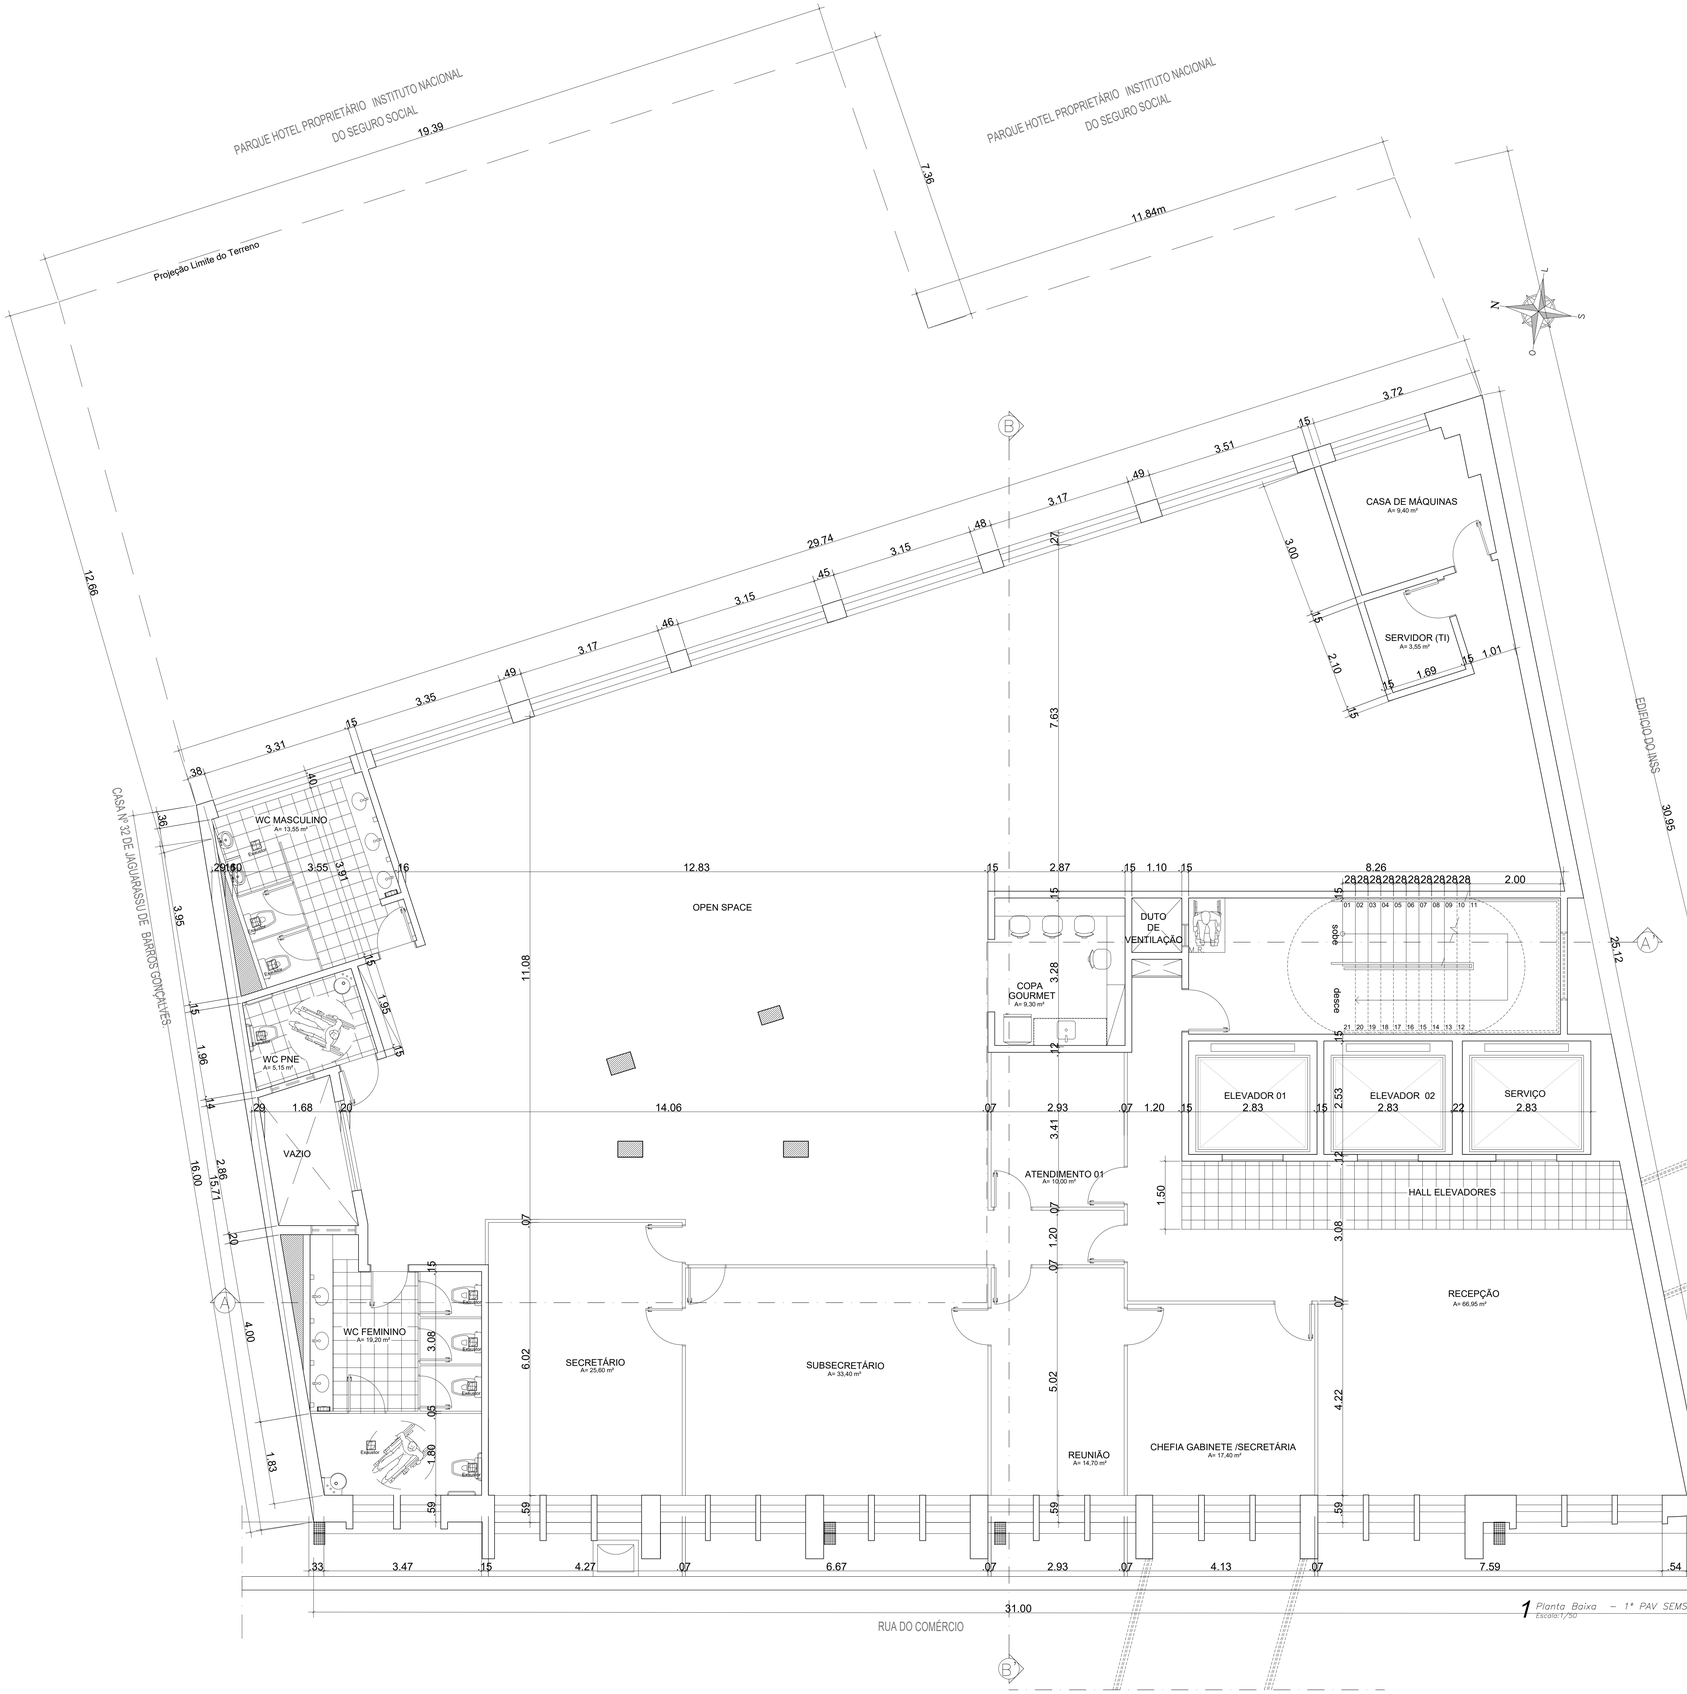

PENAS	
	PENA ESP.
MOLHADOS	1 0,1
	2 0,15
	3 0,2
	4 0,3
	5 0,5
	6 0,6
	8 0,1
	9 0,1
	10 0,2
	12 0,2
	14 0,2
	20 0,2
	23 0,2
	30 0,2
	32 0,2
	36 0,2
	42 0,2
	52 0,2
	60 0,2
	62 0,2
	71 0,2
	74 0,2
	81 0,2
	82 0,2
	83 0,2
	90 0,2
	93 0,2
	96 0,2
	103 0,2
	105 0,2
	107 0,2
	116 0,2
	118 0,2
	141 0,2
	152 0,2
	160 0,2
	207 0,2
	251 0,2
	258 0,2
	253 0,2

ESCALA = 1/1

Nº DA REVISÃO	DATA	DESCRIÇÃO DA REVISÃO	SOLICITAÇÃO
05	19/01/24	Ajuste de carimbo, acréscimo de confrontantes e medidas, cotas dos recuos, calçada com acessibilidade, caixa de gordura, banheiros PNE.	PREFEITURA
04	01/10/23	Colocação de exaustão nos Wcs.	
03	27/09/23	Acréscimo de sala de máquinas, sala de TI e distribuição de sercretárias para cada pavimento.	PREFEITURA
02	29/08/23	Acréscimo da sala de chefia gabinete / secretaria; ajuste da sala subsecretária; ajuste da sala do secretário; ajuste do layout das estações de trabalho; proposta de um pavimento para atender a secretaria utilizando assim dois pavimentos; nova distribuição das lojas do térreo; ajuste dos wcb's das lojas do térreo.	PREFEITURA
01	24/08/23	Ajuste sala de subsecretário; ajustes layout dos pavimentos; nova redistribuição salas de atendimento no térreo.	PREFEITURA

NOTAS GERAIS / REVISÕES

PROPRIETÁRIO:

PREFEITURA MUNICIPAL DE MACEIÓ
R. 16 e Alagoas, nº 177 - Jaraguá, Maceió – AL, 57022-190

PROPRIETÁRIO: SECRETARIA MUNICIPAL DE INFRAESTRUTURA - SEMINFRA CNPJ: 17.826.123/0001-50
RESPONSÁVEL: LIVIO LIMA FONTENELLE FILHO - CPF: 546.272.013-49

PROJETO:

ATRIUM Planejamento em Arq. Urb. e Meio Ambiente
Rh Studio Premium
Rua Governador Francisco de Moraes, 66
Cruz das Almas, Maceió – AL, 57038-120

PROJETO: ARQº JULIANA L. GOMES CARNEIRO - CAU/AL A77559-0
CPF: 031.262.464-60

NOME DO EMPREENDIMENTO:

EDIFÍCIO IAPTEC

TIPO DE PROJETO:	ENDEREÇO DO EMPREENDIMENTO:
PROJETO ARQUITETÔNICO	RUA DO COMÉRCIO, Nº 20, CENTRO MACEIÓ – ALAGOAS

IDENTIFICAÇÃO DO PROJETO:			Nº DA PRANCHA:
PLANTA BAIXA 1º PAV SEMSC			04/10
DATA DE EMISSÃO INICIAL:	NOME DO ARQUIVO:	ESCALA:	
Setembro/2023	EDI ARQ 004 010 R05	INDICADA	


Documento assinado digitalmente conforme MP nº 2.200-2/2001, que institui a Infraestrutura de Chaves Públicas Brasileira - ICP-Brasil.

COPIA SIMPLES

ID: 6184385

Documento assinado eletronicamente por MONALYSA MACAUBAS CAVALCANTE BOMFIM, 96/0969 em 19/09/2024 às 10:21:55.

Documento assinado digitalmente conforme MP nº 2.200-2 de 24/08/2001, o(a) signatário(a) CARLOS LUCAS DA COSTA BARBOSA JUNIOR, 1 em 19/09/2024 10:55:15 - 6184385

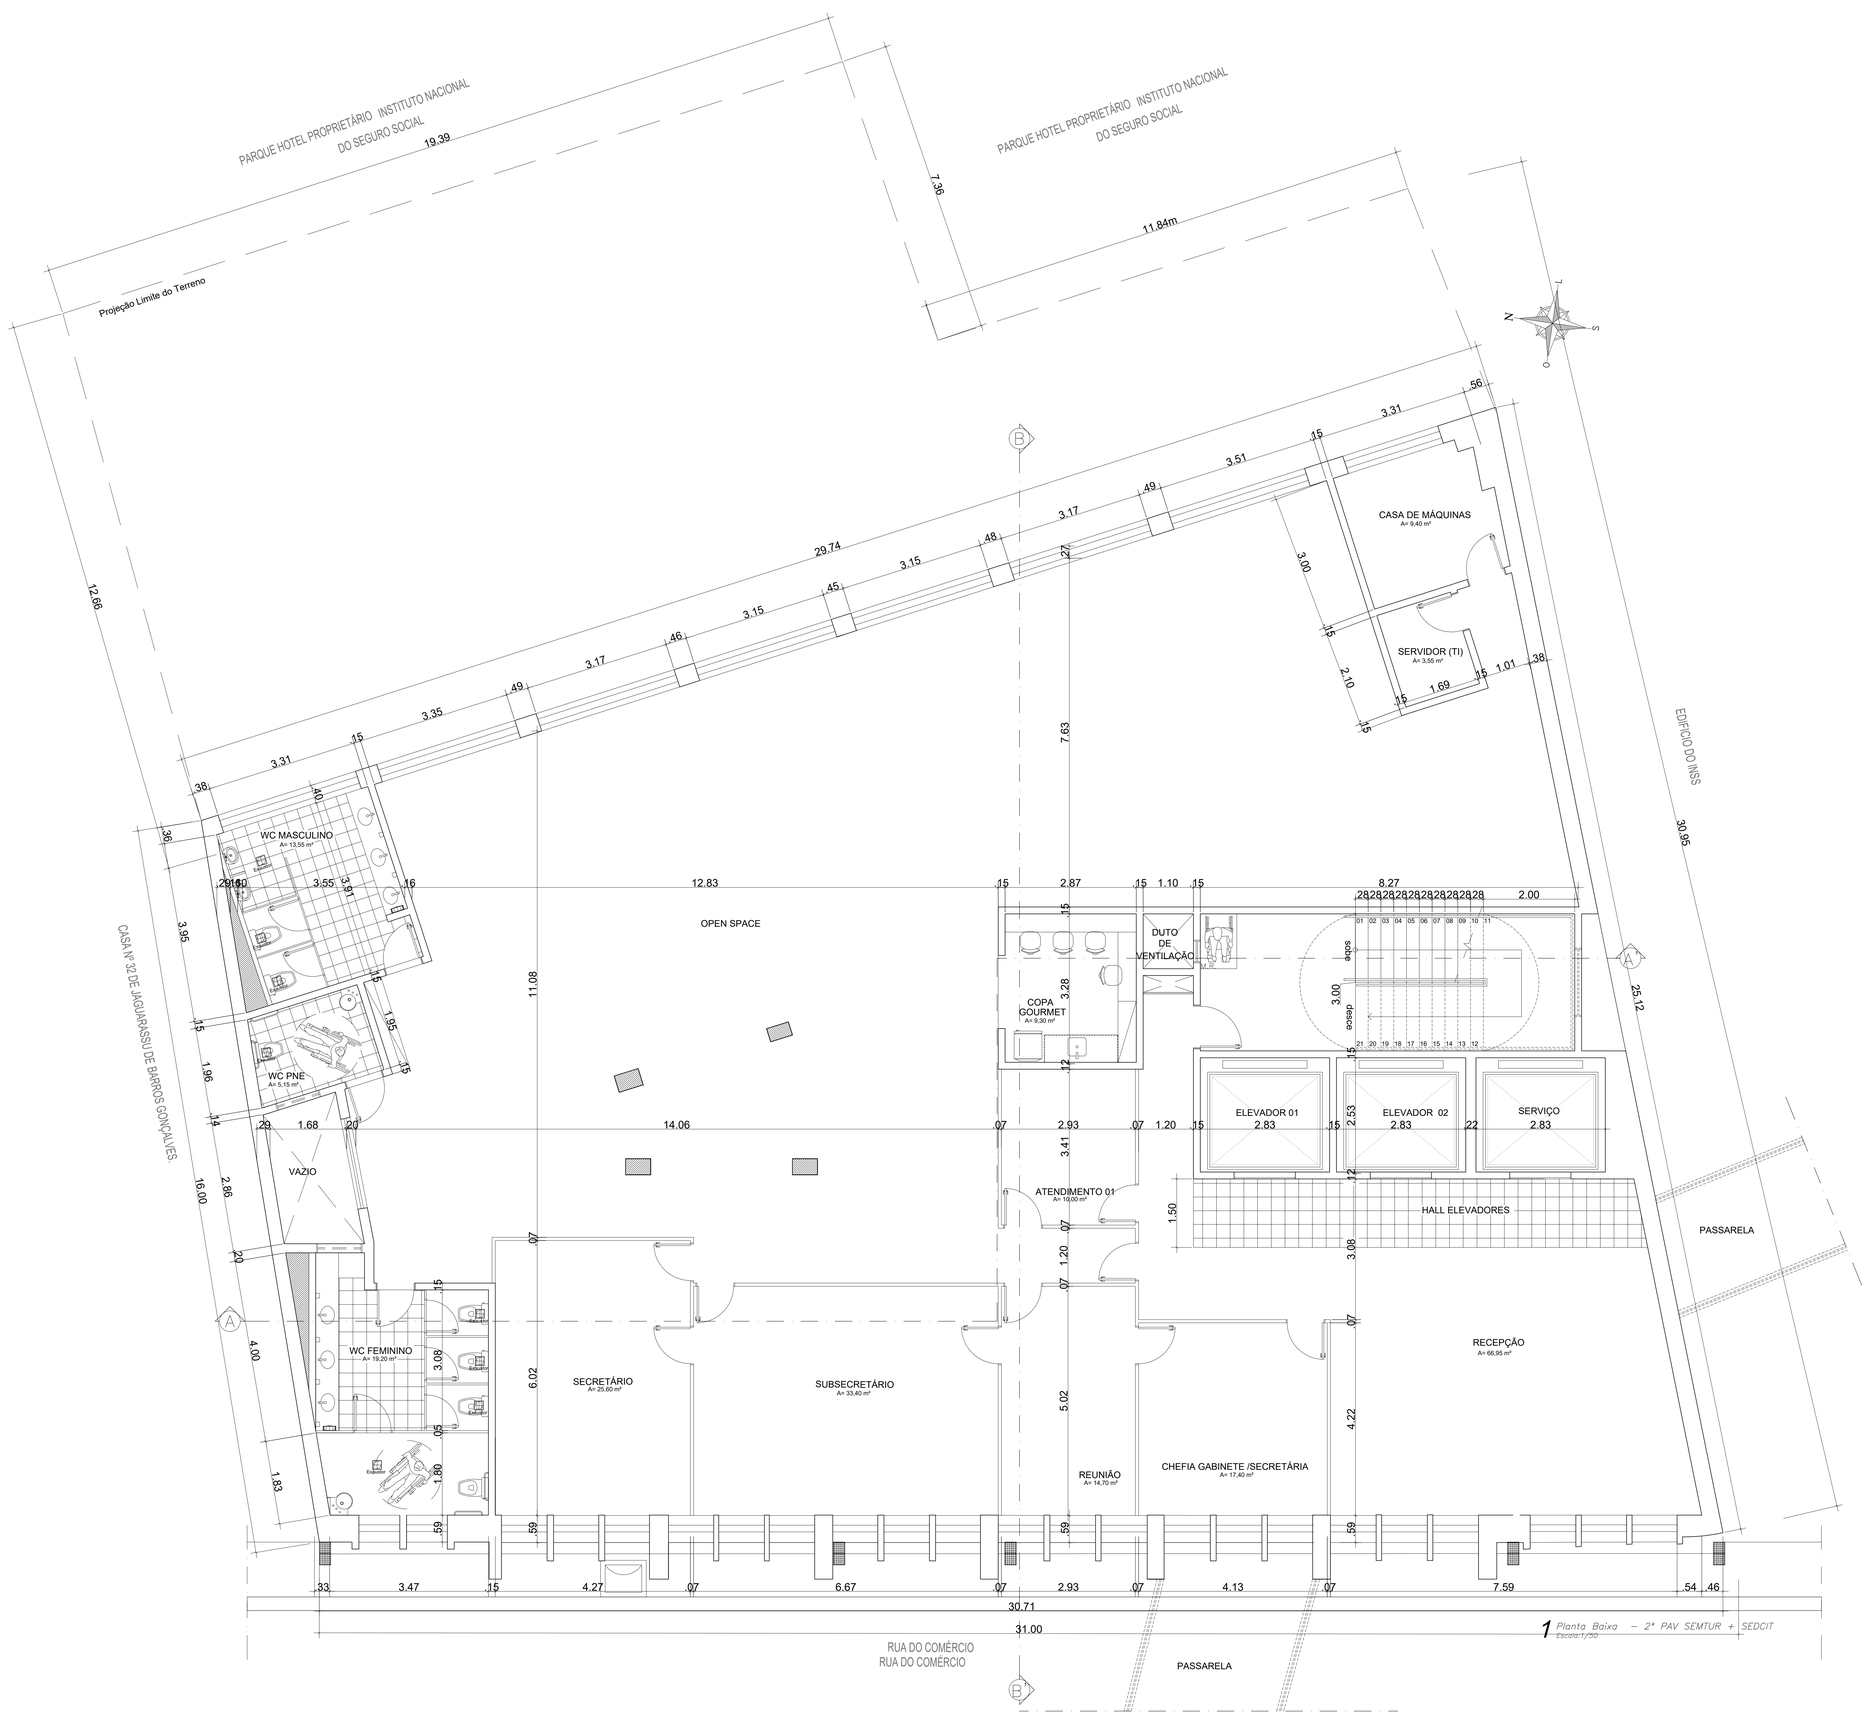

1 Planta Baixa – 2º PAV SEMTUR + SEDCIT
Escala:1/50

PENAS	
PENA	ESP.
1	0,1
2	0,15
3	0,2
4	0,3
5	0,5
6	0,6
8	0,1
9	0,2
10	0,2
12	0,2
14	0,2
20	0,2
25	0,2
30	0,2
32	0,2
36	0,2
42	0,2
52	0,2
60	0,2
67	0,2
71	0,2
74	0,2
81	0,2
82	0,2
83	0,2
90	0,2
93	0,2
96	0,2
103	0,2
105	0,2
107	0,2
116	0,2
118	0,2
141	0,2
152	0,2
160	0,2
207	0,2
251	0,2
252	0,2
253	0,2

MOVEL
FIXO
ESCALA – 1/1

Nº DA REVISÃO	DATA	DESCRIÇÃO DA REVISÃO	SOLICITAÇÃO
04	19/01/24	Ajuste de carimbo, acréscimo de confrontantes e medidas, cotas dos recuos, calçada com acessibilidade, caixa de gordura, banheiros PNE.	PREFEITURA
03	27/09/23	Acréscimo de sala de máquinas, sala de TI e distribuição sercrotárias para cada pavimento.	PREFEITURA
02	29/08/23	Acréscimo da sala de chefia gabinete / secretaria; ajuste da sala subsecretário; ajuste da sala do secretário; ajuste do layout das estações de trabalho; proposta de um pavimento para atender a secretaria utilizando assim dois pavimentos; nova distribuição das lojas do térreo; ajuste dos wcb's das lojas do térreo.	PREFEITURA
01	24/08/23	Ajuste sala de subsecretário; ajustes layout dos pavimentos; nova redistribuição salas de atendimento no térreo.	PREFEITURA

NOTAS GERAIS / REVISÕES

PROPRIETÁRIO:
PREFEITURA MUNICIPAL DE MACEIÓ
R. 16 e Alagoas, nº 220 – Jaraqui, Maceió – AL, 57022-180
PROPRIETÁRIO: SECRETARIA MUNICIPAL DE INFRAESTRUTURA – SEMINFRA CNPJ: 17.806.123/0001-50
RESPONSÁVEL LEGAL: LIAS LIMA ITAENGELLE FILHO – CPF: 346.372.013-49

PROJETO:
ATRIUM Planejamento em Arq. Urb. e Gestão Ambiental
PROJETO ARQ.º JULIANA L. SOARES CARNEIRO – CAU/AL A77059-0 CPF: 031.262.464-60
Rh Studio Premium
R. Manoel Pedro Guimarães de Morais, 66 Cruz das Almas, Maceió – AL, 57038-120

NOME DO EMPREENDIMENTO:
EDIFÍCIO IAPTEC

TIPO DE PROJETO:	ENDEREÇO DO EMPREENDIMENTO:
PROJETO ARQUITETÔNICO	RUA DO COMÉRCIO, Nº 20, CENTRO MACEIÓ – ALAGOAS

IDENTIFICAÇÃO DO PROJETO:
PLANTA BAIXA 2º PAV SEMTUR + SEDCIT


Nº DA PRANCHA:
05/10

DATA DE EMISSÃO INICIAL	NOME DO ARQUIVO	ESCALA:
Setembro/2023	EDI ARQ 005 010 R04	INDICADA

CÓPIA SIMPLES

ID: 6304386

Documento assinado eletronicamente por MONICYA MACAUBAS CAVALCANTE NUNES Melo, 966864 em 19/06/2024 às 09:21:55.

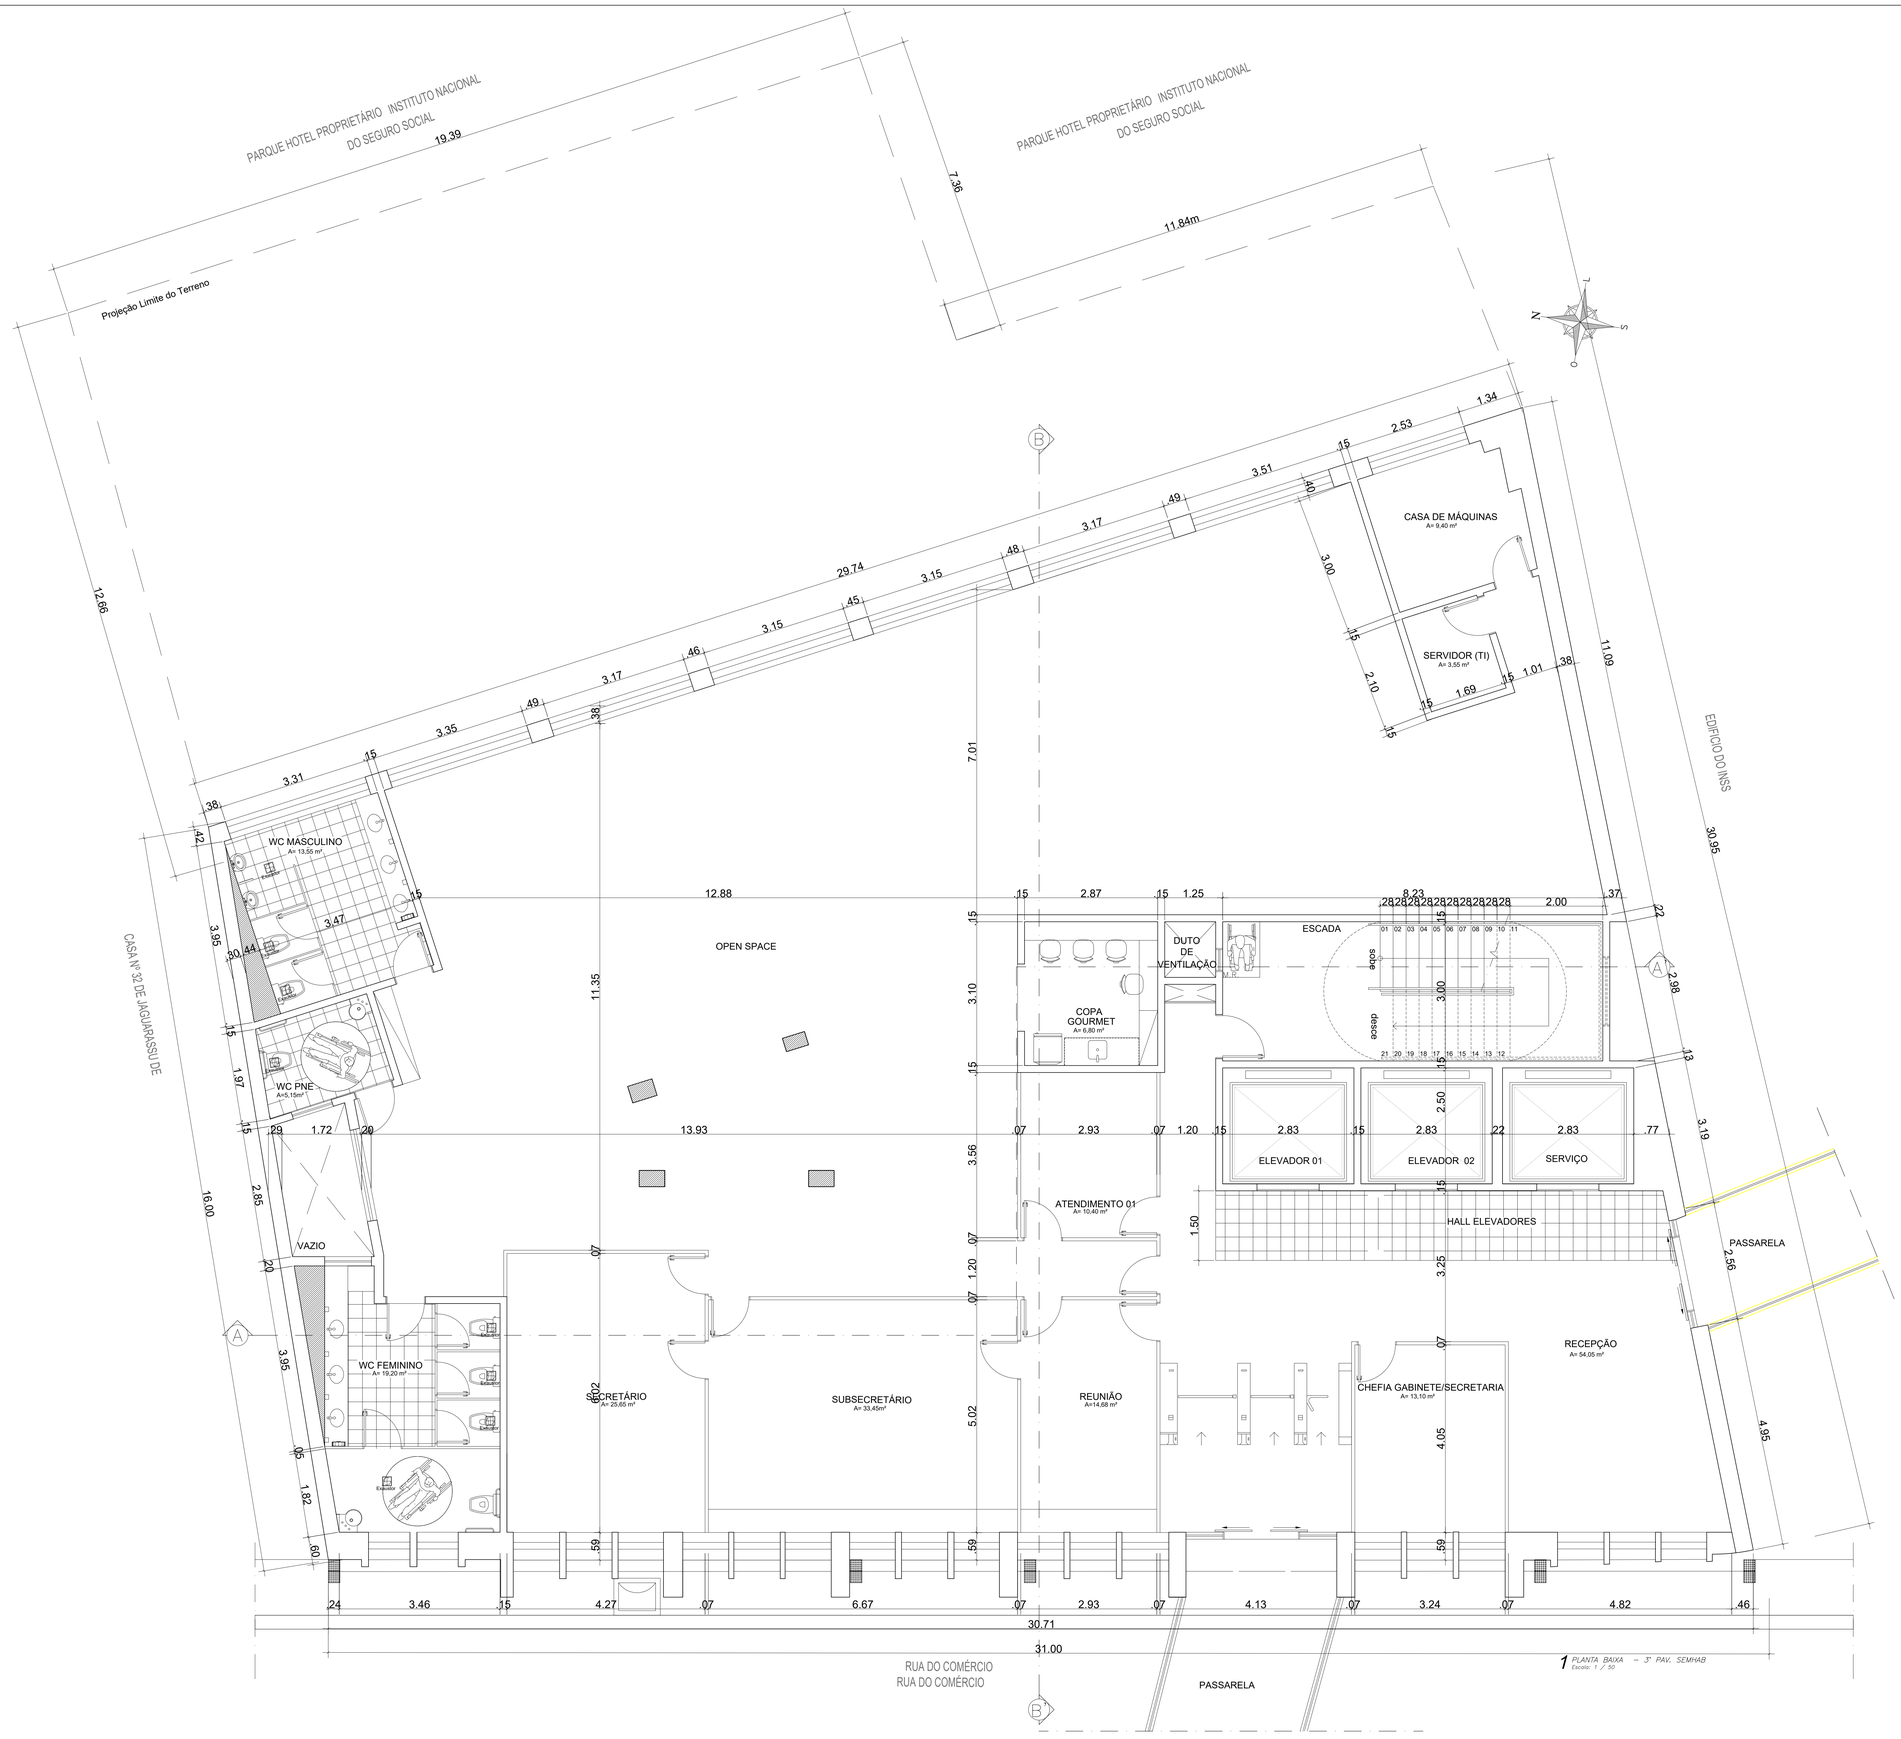

1 PLANTA BAIXA – 3º PAV. SEMHAB
Escala: 1 / 50

PENAS	
PENA	ESP.
1	0,1
2	0,15
3	0,2
4	0,3
5	0,5
6	0,6
8	0,1
9	0,1
10	0,2
12	0,2
14	0,2
20	0,2
23	0,2
30	0,2
32	0,2
36	0,2
42	0,2
52	0,2
60	0,2
62	0,2
71	0,2
74	0,2
81	0,2
82	0,2
83	0,2
90	0,2
93	0,2
96	0,2
103	0,2
105	0,2
107	0,2
116	0,2
118	0,2
141	0,2
152	0,2
160	0,2
207	0,2
251	0,2
252	0,2
253	0,2

MONO
COLOR
ESCALA – 1/1

Nº DA REVISÃO	DATA	DESCRIÇÃO DA REVISÃO	SOLICITAÇÃO
04	19/01/24	Ajuste de carimbo, acréscimo de confrontantes e medidas, cotas dos recuos, calçada com acessibilidade, caixa de gordura, banheiros PNE.	PREFEITURA
03	27/09/23	Acréscimo de sala de máquinas, sala de TI e distribuição de sercratórias para cada pavimento.	PREFEITURA
02	29/08/23	Acréscimo da sala de chefia gabinete / secretaria; ajuste da sala subsecretário; ajuste da sala do secretário; ajuste do layout das estações de trabalho; proposta de um pavimento para atender a secretaria utilizando assim dois pavimentos; nova distribuição das lojas do térreo; ajuste dos wcb's das lojas do térreo.	PREFEITURA
01	24/08/23	Ajuste sala de subsecretário; ajustes layout dos pavimentos; nova redistribuição salas de atendimento no térreo.	PREFEITURA

NOTAS GERAIS / REVISÕES

PROPRIETÁRIO:

PREFEITURA MUNICIPAL DE MACEIÓ
R. Sá e Albuquerque, nº 1133 – Jaraguá, Maceió – AL, 57022-180

PROPRIETÁRIO: SECRETARIA MUNICIPAL DE INFRAESTRUTURA – SEMINFRA CNPJ: 17.826.123/0001-50
RESPONSÁVEL: LAIS LIMA D'ANTOLLE FLUIZ – CPF: 548.233.03-49

PROJETO:

ATRIUM Planejamento em Arq. Urb. e Meio Ambiente
Rh Studio Premium
R. Marechal Mascarenhas de Moraes, 66
Cruz das Almas, Maceió – AL, 57038-120

PROJETO: ARQº JULIANA L. SOARES CARNEIRO – CAU/AL A77059-0
CPF: 031.262.464-80

NOME DO EMPREENDIMENTO:
EDIFÍCIO IAPTEC

TIPO DE PROJETO:
PROJETO ARQUITETÔNICO

ENDEREÇO DO EMPREENDIMENTO:
RUA DO COMÉRCIO, Nº 20, CENTRO
MACEIÓ – ALAGOAS

IDENTIFICAÇÃO DO PROJETO:
PLANTA BAIXA 3º PAV SEMHAB

Nº DA PRANCHA:
06/10

DATA DE EMISSÃO INICIAL: Setembro/2023

NOME DO ARQUIVO: EDI ARQ 006 010 R04

ESCALA: INDICADA

CÓPIA SIMPLES

ID: 6184387

Documento assinado digitalmente por MARCELA MAGALHAES LAMENHA LINS em 19/06/2024 às 10:53:10 e por CARLOS LUCAS VALENCA COSTA em 19/06/2024 às 13:55:32 - Certificado emitido por AC SERASA RFB v5, com validade de 06/12/2023 até 06/12/2024 e AC SERASA RFB v5, com validade de 06/12/2023 até 06/12/2024.

PARQUE HOTEL PROPRIETÁRIO INSTITUTO NACIONAL DO SEGURO SOCIAL

PARQUE HOTEL PROPRIETÁRIO INSTITUTO NACIONAL DO SEGURO SOCIAL

Projeção Limite do Terreno

19.39

7.36

11.84m

12.66

CASA Nº 32 DE JAGUARASSU DE

EDIFÍCIO DO INSS

30.95

25.12

7.63

11.08

16.00

3.87 .15 3.51 .49 3.17 .48 3.15 29.74 .52 3.15 .45 3.15 .46 3.17 .49 3.35 .15 3.31 .38

.40 .36 3.95 .15 1.96 .14 .29 2.86 .20 4.00 1.83

3.00 .15 2.10 .15 1.69 .15 1.01 .15

CASA DE MÁQUINAS
A= 9,40 m²

SERVIDOR (TI)
A= 3,55 m²

WC MASCULINO
A= 13,55 m²

WC PNE
A= 5,15 m²

WC FEMININO
A= 19,20 m²

VAZIO

OPEN SPACE

DUTO DE VENTILAÇÃO

COPA GOURMET
A= 9,30 m²

ESCADA

ATENDIMENTO 01
A= 10,00 m²

ELEVADOR 01
2.83

ELEVADOR 02
2.83

SERVIÇO
2.83

HALL ELEVADORES

PASSARELA

SECRETÁRIO
A= 25,60 m²

SUBSECRETÁRIO
A= 33,40 m²

REUNIÃO
A= 14,70 m²

CHEFIA GABINETE /SECRETÁRIA
A= 17,40 m²

RECEPÇÃO
A= 66,95 m²

12.83 .15 2.87 .15 1.10 .15 8.27 3.40 2.00

14.06 .07 2.93 .07 1.20 .15 2.53 .22

3.41 1.50 3.08 6.02 5.02 4.22

.33 3.47 .15 4.27 .07 6.67 .07 2.93 .07 4.13 .07 7.59 .54 .46

30.71

31.00

RUA DO COMÉRCIO
RUA DO COMÉRCIO

PASSARELA

B

B'

A

A'

N

S

L

O

1 Planta Baixa – 4º PAV SEMAPA + SEMTES
Escala:1/50

PENAS	
PENALESP.	
1	0,1
2	0,15
3	0,2
4	0,3
5	0,4
6	0,6
8	0,1
9	0,1
10	0,2
12	0,2
14	0,2
20	0,2
21	0,2
30	0,2
32	0,2
36	0,2
42	0,2
52	0,2
60	0,2
62	0,2
71	0,2
74	0,2
81	0,2
82	0,2
83	0,2
90	0,2
93	0,2
96	0,2
103	0,2
105	0,2
107	0,2
116	0,2
118	0,2
141	0,2
152	0,2
160	0,2
207	0,2
231	0,2
259	0,2
253	0,2

ESCALA - 1/1

Nº DA REVISÃO	DATA	DESCRIÇÃO DA REVISÃO	SOLICITAÇÃO
04	19/01/24	Ajuste de carimba, acréscimo de confrontantes e medidas, cotas dos recuos, calçada com acessibilidade, caixa de gordura, banheiros PNE.	PREFEITURA
03	27/09/23	Acréscimo de sala de máquinas, sala de TI e distribuiçãode secratárias para cada pavimento.	PREFEITURA
02	29/08/23	Acréscimo da sala de chefia gabinete / secretaria; ajuste da sala subsecretária; ajuste da sala do secretário; ajuste do layout das estações de trabalho; proposta de um pavimento para atender a secretaria utilizando assim dois pavimentos; nova distribuição das lojas do térreo; ajuste dos wcb's das lojas do térreo.	PREFEITURA
01	24/08/23	Ajuste sala de subsecretário; ajustes layout dos pavimentos; nova redistribuição salas de atendimento no térreo.	PREFEITURA

NOTAS GERAIS / REVISÕES

PROPRIETÁRIO:

PREFEITURA MUNICIPAL DE MACEIÓ
R. 16 e Alagoinhas, nº 235 – Jaraguá,
Maceió – AL, 57022-180

PROPRIETÁRIO: SECRETARIA MUNICIPAL DE INFRAESTRUTURA – SEMINFRA CNPJ: 17.826.133/0001-50
RESPONSÁVEL LINO LIMA FONTENELLE FILHO – CPF: 546.212.013-49

PROJETO:

ATRIUM
ATRIUM Planejamento em Arq. Urb. e Meio Ambiente

PROJETO ARQ.º JULIANA C. SOARES CARNEIRO – CAU/AL A77059-0
CPF: 031.282.464-60

Rh Studio Premium
R. Marechal Mascarenhas de Moraes, 66
Cruz das Almas, Maceió – AL, 57038-120

NOME DO EMPREENDIMENTO:

EDIFÍCIO IAPTEC

TIPO DE PROJETO:
PROJETO ARQUITETÔNICO

ENDEREÇO DO EMPREENDIMENTO:
RUA DO COMÉRCIO, Nº 20, CENTRO
MACEIÓ – ALAGOAS

IDENTIFICAÇÃO DO PROJETO:
PLANTA BAIXA 4º PAV SEMAPA + SEMTES

Nº DA PRANCHA:
07/10

DATA DE EMISSÃO INICIAL:
Setembro/2023

NOME DO ARQUIVO:
EDI ARQ 007 010 R04


ESCALA:
INDICADA

CÓPIA SIMPLES

ID: 6104388

Documento assinado eletronicamente por MONALYSA MACAUBAS CAVALCANTE BITENCOURT, em 19/06/2024 às 10:21:55.

Este documento foi gerado pelo usuário 157.172.222.7 em 19/06/2024 às 10:21:55

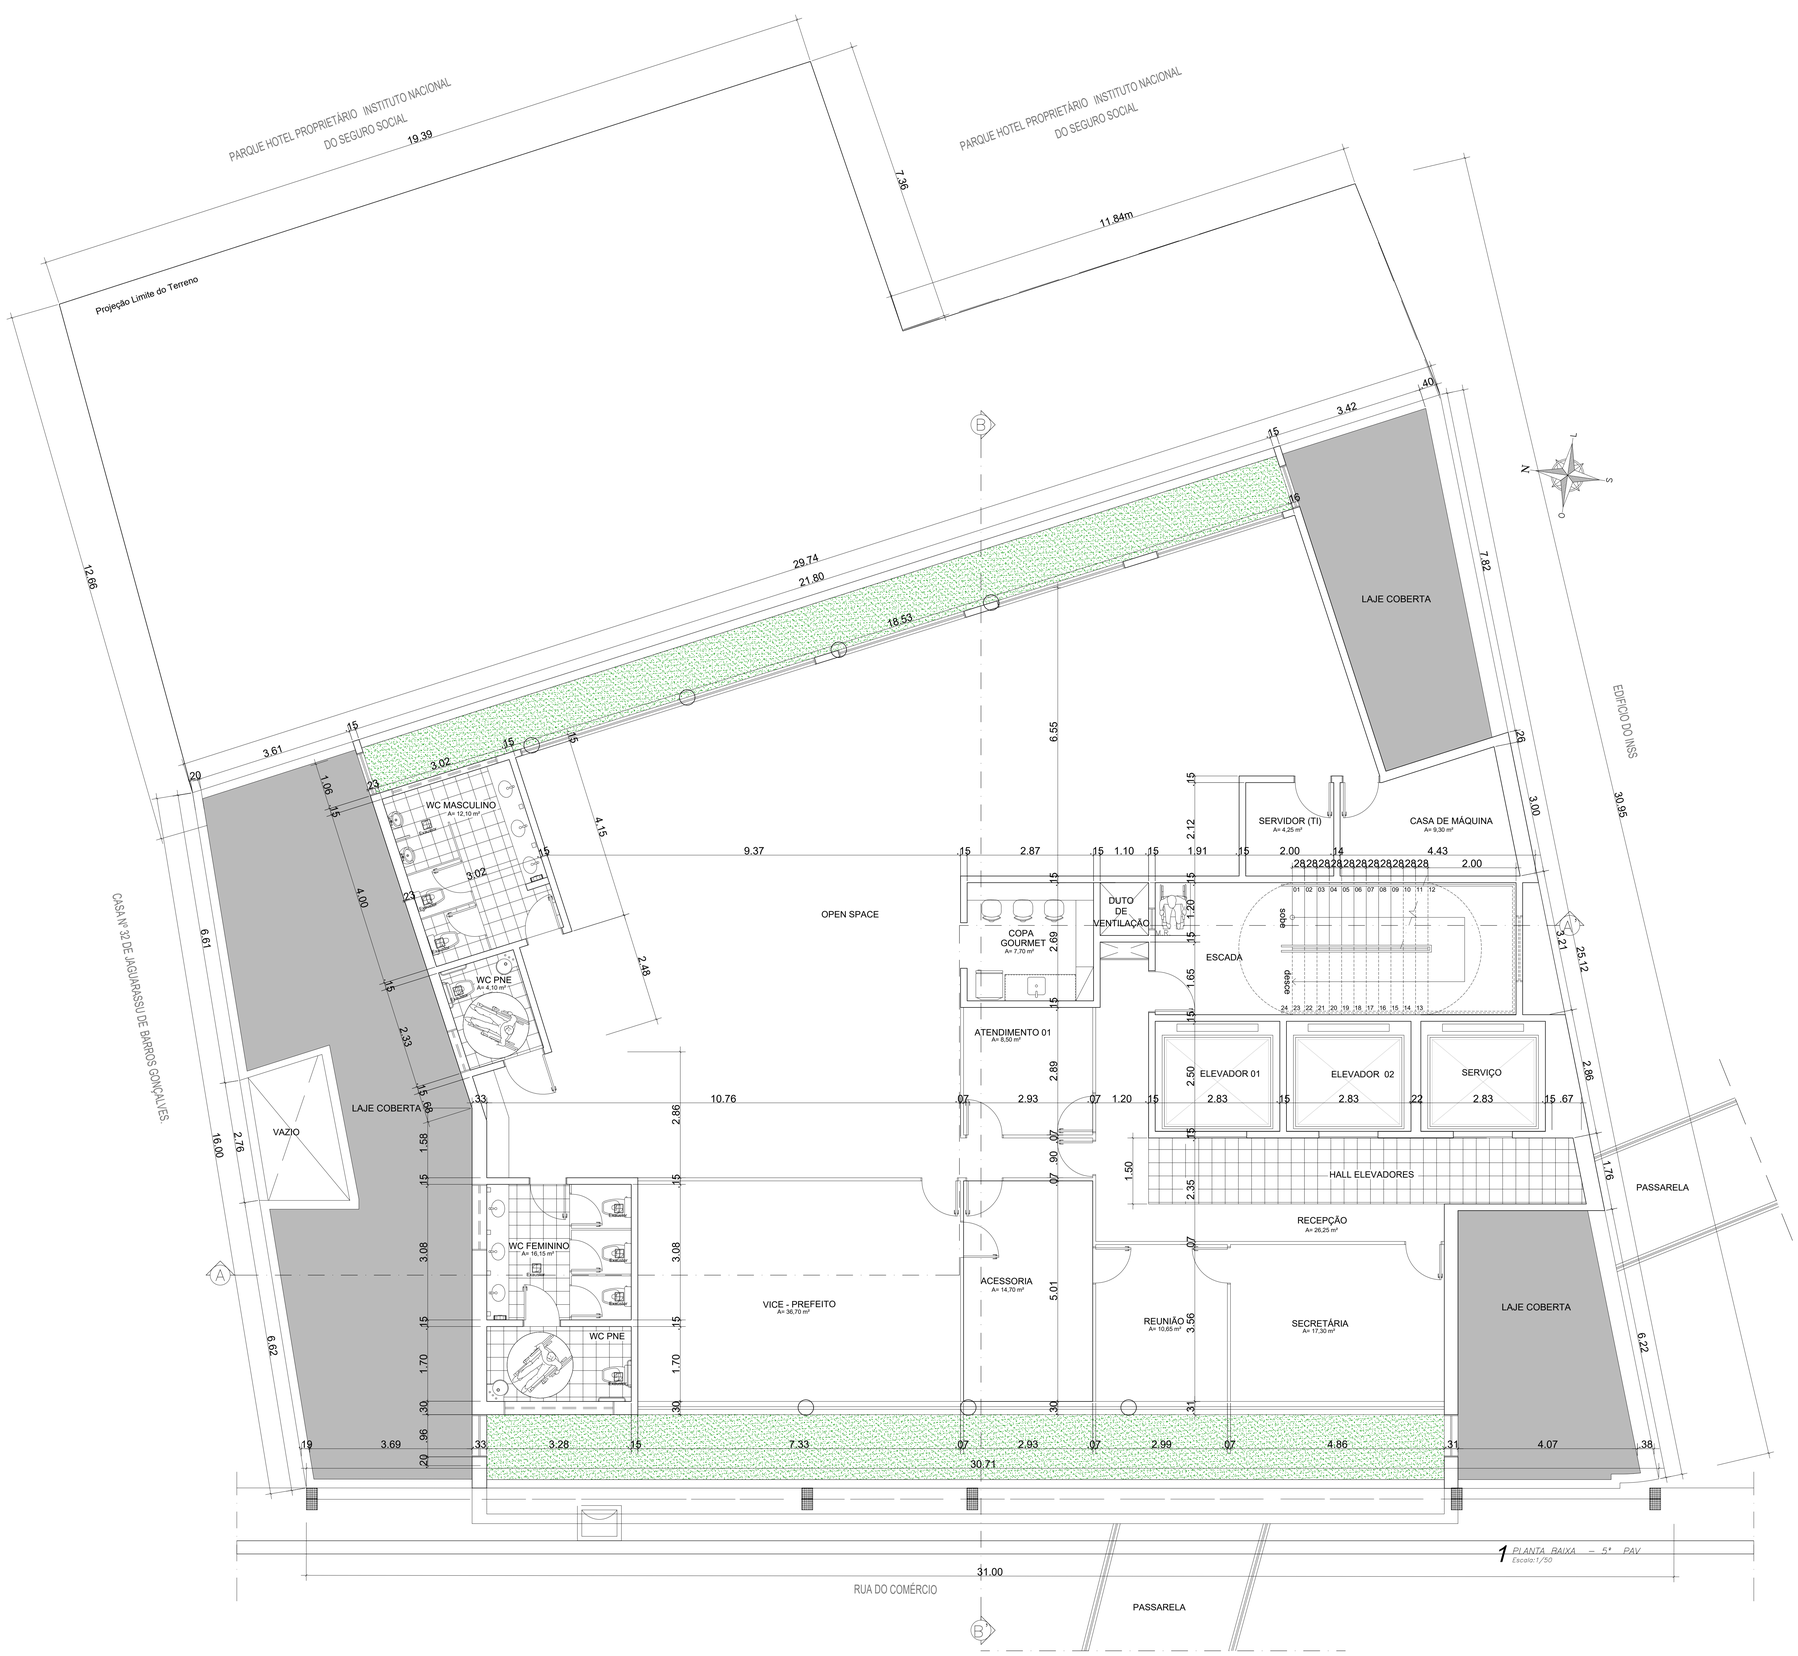

1 PLANTA BAIXA – 5º PAV
Escala:1/50

PENAS	
PENA	ESP.
1	0,1
2	0,15
3	0,2
4	0,3
5	0,5
6	0,6
8	0,1
9	0,1
10	0,2
12	0,2
14	0,2
20	0,2
23	0,2
30	0,2
32	0,2
36	0,2
42	0,2
52	0,2
60	0,2
62	0,2
71	0,2
74	0,2
81	0,2
82	0,2
83	0,2
90	0,2
93	0,2
96	0,2
103	0,2
105	0,2
107	0,2
116	0,2
118	0,2
141	0,2
152	0,2
160	0,2
207	0,2
231	0,2
252	0,2
253	0,2

MOLDURA
CORTE
ESCALA - 1/1

Nº DA REVISÃO	DATA	DESCRIÇÃO DA REVISÃO	SOLICITAÇÃO
04	19/01/24	Ajuste de carimbo, acréscimo de confrontantes e medidas, cotas dos recuos, calçada com acessibilidade, caixa de gordura, banheiros PNE.	PREFEITURA
03	27/09/23	Acréscimo de sala de máquinas, sala de TI e distribuiçõode sercrotárias para cada pavimento.	PREFEITURA
02	29/08/23	Acréscimo da sala de chefia gabinete / secretaria; ajuste da sala subsecretária; ajuste da sala do secretário; ajuste do layout das estações de trabalho; proposta de um pavimento para atender a secretaria utilizando assim dois pavimentos; nova distribuição das lojas do térreo; ajuste dos wcb's das lojas do térreo.	PREFEITURA
01	24/08/23	Ajuste sala de subsecretária; ajustes layout dos pavimentos; nova redistribuição salas de atendimento no térreo.	PREFEITURA

NOTAS GERAIS / REVISÕES

PROPRIETÁRIO:

PREFEITURA MUNICIPAL DE MACEIÓ
R. 56 e Albuquerque, nº 220 - Jaraguá, Maceió – AL, 57022-180

PROPRIETÁRIO: SECRETARIA MUNICIPAL DE INFRAESTRUTURA – SEMINFRA CNPJ: 17.926.123/0001-50
RESPONSÁVEL LEGAL: LIMA FERENCELLE FILHO – CPF: 548.272.015-49

PROJETO:

ATRIUM Planejamento em Arq. Urb. e Meio Ambiente
Rh Studio Premium
Av. Governador Lamenha de Moraes, 66
Cruz das Almas, Maceió – AL, 57038-120

PROJETO: ARQº. JULIANA L. SOARES CARNEIRO – CAU/AL: A77059-0
CPF: 031.342.464-60

NOME DO EMPREENDIMENTO:

EDIFÍCIO IAPTEC

TIPO DE PROJETO:	ENDEREÇO DO EMPREENDIMENTO:
PROJETO ARQUITETÔNICO	RUA DO COMÉRCIO, Nº 20, CENTRO MACEIÓ – ALAGOAS

IDENTIFICAÇÃO DO PROJETO:

PLANTA BAIXA – 5º PAV


Nº DA PRANCHA:

08/10


DATA DE EMISSÃO INICIAL	NOME DO ARQUIVO	ESCALA:
Setembro/2023	EDI ARQ 008 010 R04	INDICADA

CÓPIA SIMPLES

ID: 6104389

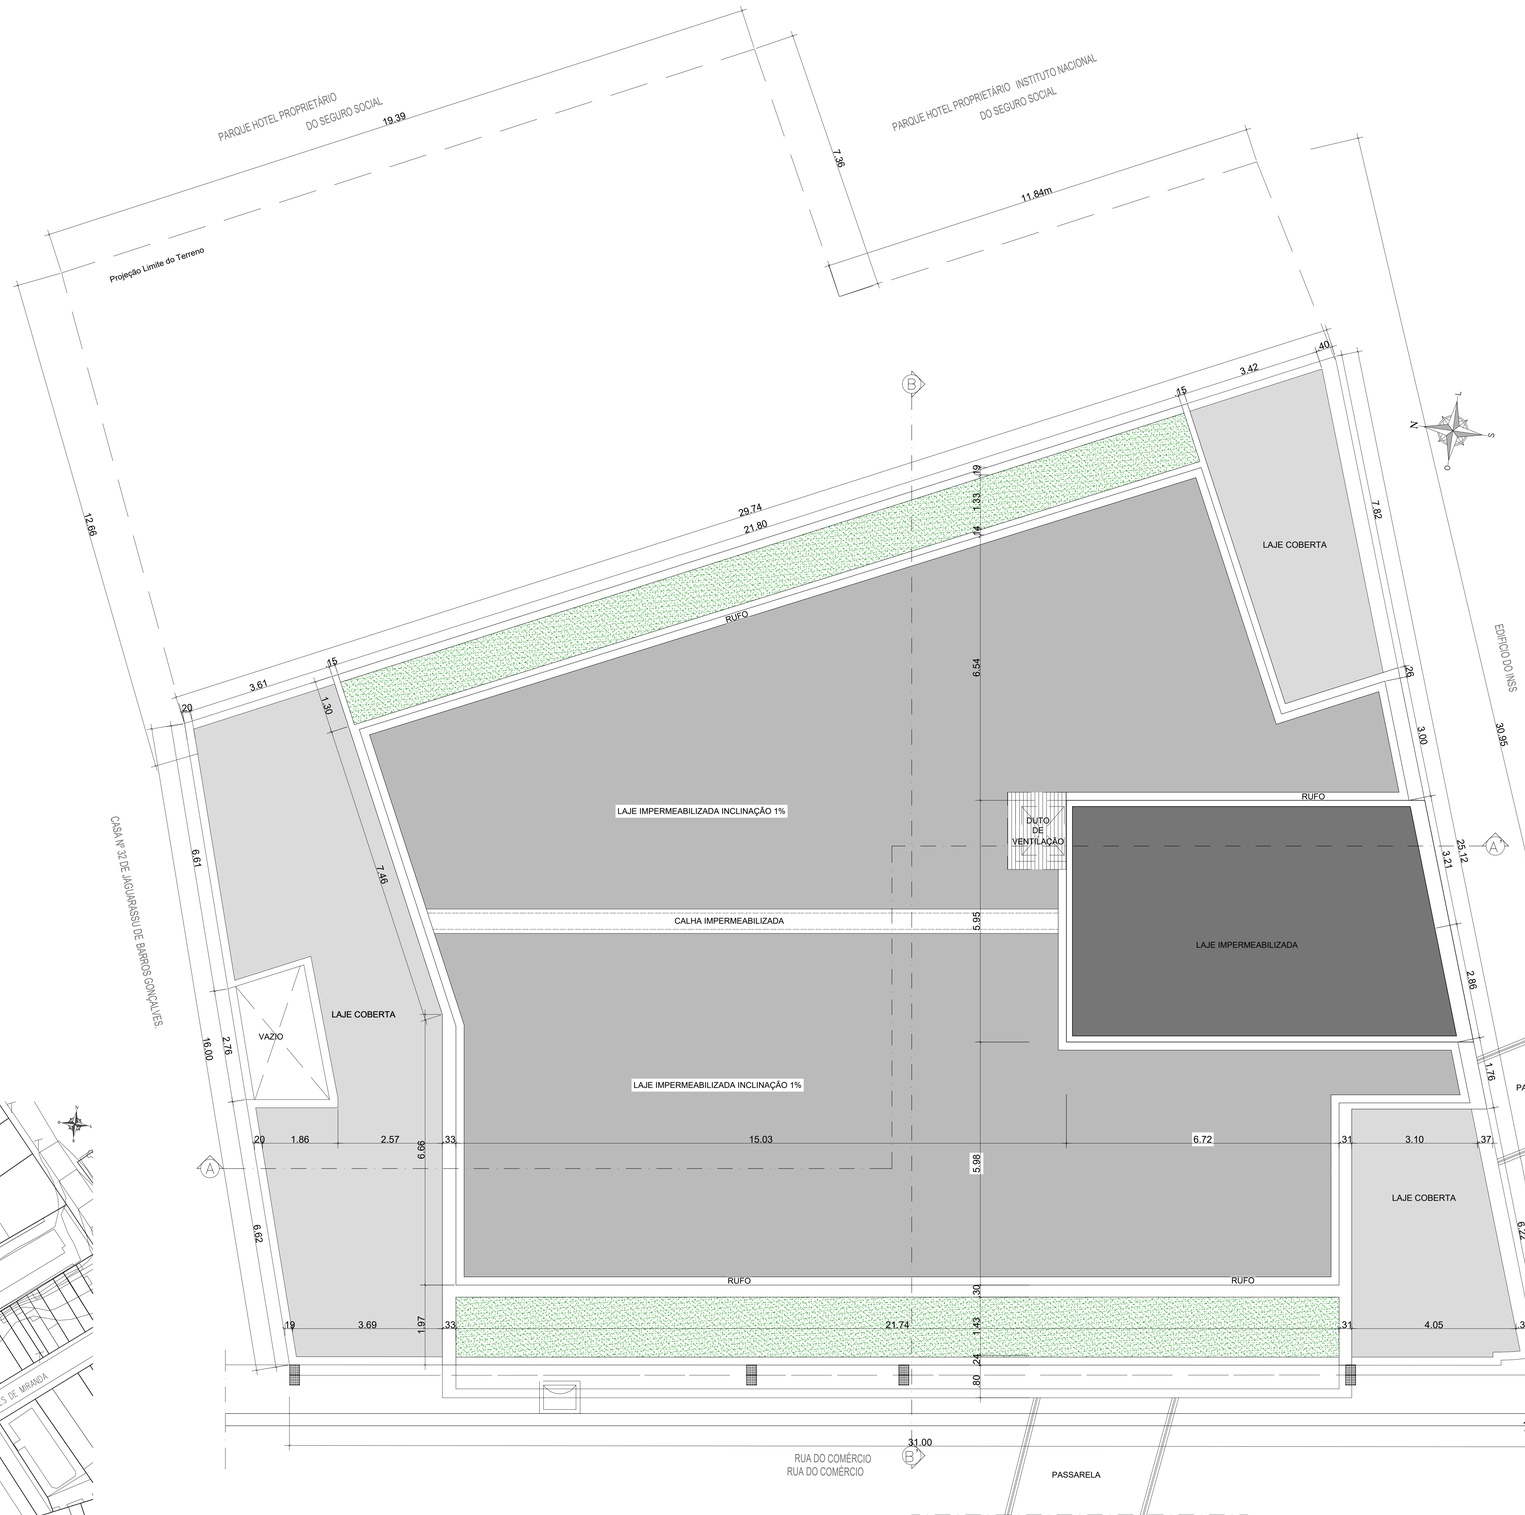

1 PLANTA BAIXA DE SITUAÇÃO
Escala: 1 / 750

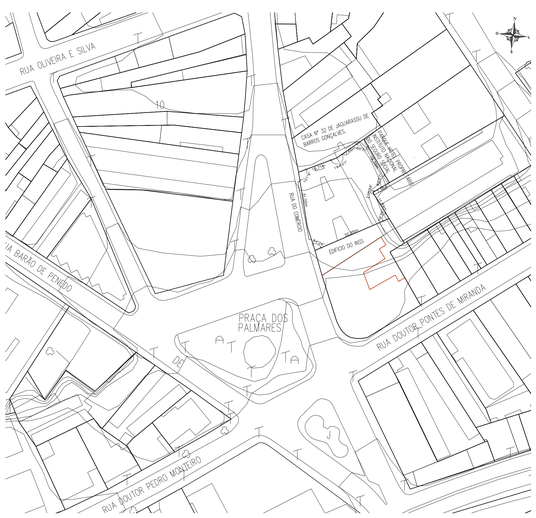

Observações:
AS MEDIDAS DE FRENTE 31,00m, CONFORME CRTIDÃO DE ONUS
A MEDIDA DO LADO ESQUERDO 30,95m, MEDINDO DE FUNDO 38,59m,
MEDINDO PELO LADO DIREITO 28,37M.
CONFORME BASE CARTOGRÁFICA DA PMM

PENAS	
PENA	CSP.
1	0,1
2	0,15
3	0,2
4	0,3
5	0,4
6	0,6
7	0,1
8	0,1
10	0,2
12	0,2
14	0,2
20	0,2
23	0,2
30	0,2
32	0,2
36	0,2
42	0,2
52	0,2
60	0,2
62	0,2
71	0,2
74	0,2
81	0,2
82	0,2
83	0,2
90	0,2
93	0,2
96	0,2
103	0,2
105	0,2
107	0,2
116	0,2
118	0,2
141	0,2
152	0,2
155	0,2
207	0,2
217	0,2
252	0,2
253	0,2

ESCALA = 1/1

Nº DA REVISÃO	DATA	DESCRIÇÃO DA REVISÃO	SOLICITAÇÃO
05	19/01/24	**Ajuste de carimbo, acréscimo de confrontantes e medidas, cotas dos recuos, calçada com acessibilidade, caixa de gordura, banheiros PNE.**	PREFEITURA
04	10/10/23	Acréscimo de Planta de Situação e ajuste de coberta	PREFEITURA
03	27/09/23	**Acréscimo de sala de máquinas, sala de TI e distribuiçãode sercratórias para cada pavimento.**	PREFEITURA
02	29/08/23	Acréscimo da sala de chefia gabinete / secretaria; ajuste da sala subsecretário; ajuste da sala do secretário; ajuste do layout das estações de trabalho; proposta de um pavimento para atender a secretaria utilizando assim dois pavimentos; nova distribuição das lojas do térreo; ajuste dos wcb's das lojas do térreo.	PREFEITURA
01	24/08/23	Ajuste sala de subsecretário; ajustes layout dos pavimentos; nova redistribuição salas de atendimento no térreo.	PREFEITURA

NOTAS GERAIS / REVISÕES

LOCAL PARA CARIMBOS DE APROVAÇÕES

PROPRIETÁRIO:
PREFEITURA MUNICIPAL DE MACEIÓ
R. Sá e Albuquerque, nº 339 – Jaraguá, Maceió – AL, 57022-180
PROPRIETÁRIO: SECRETARIA MUNICIPAL DE INFRAESTRUTURA – SEMINFRA CNPJ: 17.826.123/0001-50
RESPONSÁVEL: LINO LIMA FERÁCIOLE FILHO – CPF: 040.272.013-48

PROJETO:
ATRIUM ENGENHARIA
ATRIUM Engenharia em Arq. Urb. e Meio Ambiente
Rh Studio Premium
R. Marechal Mascarenhas de Moraes, 84
Ed. Rh Studio Premium – Ipiranga – 50.610-120
PROJETO: ARQ.ª JULIANA L. SOARES CARNEIRO – CAU/AL A77039-0
CPF: 121.252.864-83

NOME DO EMPREENDIMENTO:
EDIFÍCIO IAPTEC

TIPO DE PROJETO:	ENDEREÇO DO EMPREENDIMENTO:
PROJETO ARQUITETÔNICO	RUA DO COMÉRCIO, Nº 20, CENTRO MACEIÓ – ALAGOAS


IDENTIFICAÇÃO DO PROJETO:			Nº DA PRANCHA:
PLANTA DE COBERTA E SITUAÇÃO			01/10
DATA DE EMISSÃO INICIAL:	NOME DO ARQUIVO:	ESCALA:	
Setembro/2023	EDI ARQ 001 010 R05	INDICADA	


Documento assinado eletronicamente por MONICYA MACAUBAS CAVALCANTE NUNES Mat. 960969 em 15/05/2024 às 10:21:15.

CÓPIA SIMPLES

ID: 6104390

Documento assinado eletronicamente por MONALYN MAGALHAES GAIA LACANTE NUNES MAC 5e0666 em 19/06/2024 às 09:21:52.

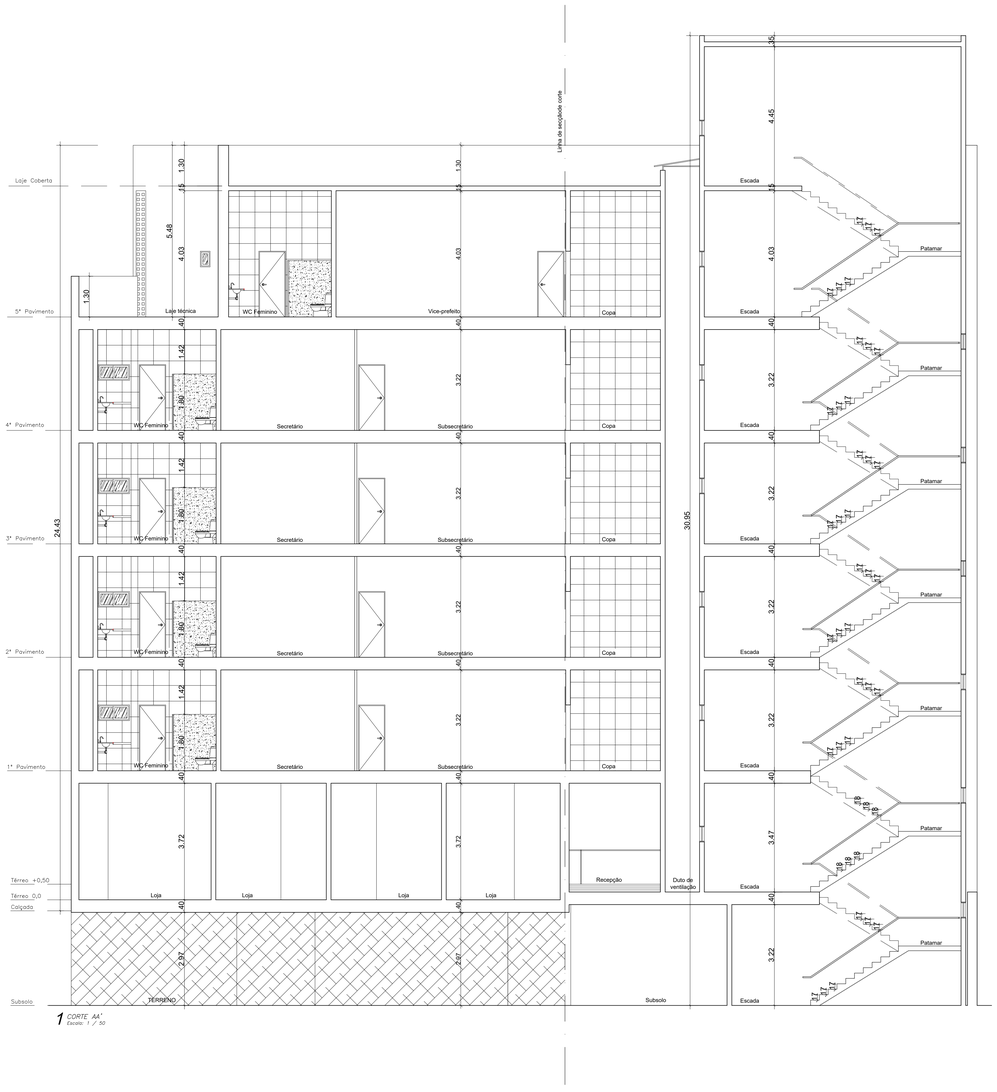

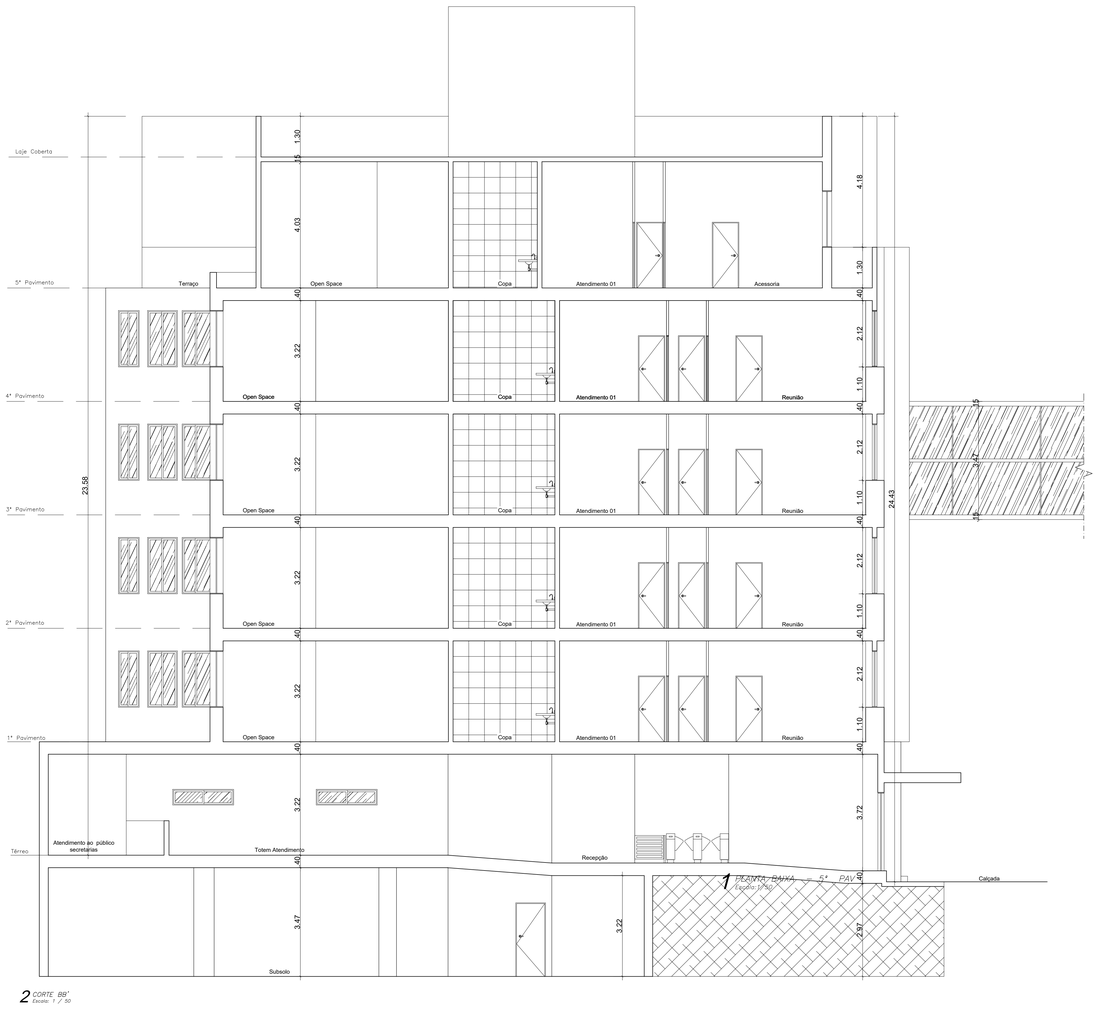

PENAS	
PENA	ESP.
1	0,1
2	0,15
3	0,2
4	0,3
5	0,5
6	0,1
8	0,1
9	0,1
10	0,2
12	0,2
14	0,2
20	0,2
23	0,2
30	0,2
32	0,2
36	0,2
42	0,2
52	0,2
60	0,2
62	0,2
71	0,2
74	0,2
81	0,2
82	0,2
87	0,2
90	0,2
93	0,2
96	0,2
103	0,2
105	0,2
107	0,2
116	0,2
118	0,2
141	0,2
152	0,2
180	0,2
207	0,2
251	0,2
252	0,2
253	0,2

MODELO
MAIOR
MENOR
ESCALA: 1/1

Nº DA REVISÃO	DATA	DESCRIÇÃO DA REVISÃO	SOLICITAÇÃO
03	27/09/23	Acréscimo de sala de máquinas, sala de TI e distribuiçãode secretárias para cada pavimento.	PREFEITURA
02	29/08/23	Acréscimo da sala de chefia gabinete / secretaria; ajuste da sala subsecretária; ajuste da sala do secretário; ajuste do layout das estações de trabalho; proposta de um pavimento para atender a secretaria utilizando assim dois pavimentos; nova distribuição das lojas do térreo; ajuste dos wcb's das lojas do térreo.	PREFEITURA
01	24/08/23	Ajuste sala de subsecretário; ajustes layout dos pavimentos; nova redistribuição salas de atendimento no térreo.	PREFEITURA

NOTAS GERAIS / REVISÕES

PROPRIETÁRIO:

PREFEITURA MUNICIPAL DE MACEIÓ
R. Sá e Albuquerque, nº 299 - Jaraguá, Maceió - AL, 57022-190

PROPRETÁRIO: SECRETARIA MUNICIPAL DE INFRAESTRUTURA - SEMINFRA CNPJ: 17.926.123/0001-50
RESPONSÁVEL: LAIO LIMA FONTENELLE FILHO - CPF: 046.372.872-49

PROJETO:

ATRIUM
ATELIÊ Arquitetura e Urb. Ltda.
e Meio Ambiente

PROJETO: MSDT: JULIANA L. SOARES CARNEIRO - CAU/AL A7059-0
CPF: 701.282.841-49

RN Studio Premium
R. Marechal Mascarenhas de Moraes, 60
Cruz das Almas, Maceió - AL, 57038-220

NOME DO EMPREENDIMENTO:

EDIFÍCIO IAPTEC

TIPO DE PROJETO:	ENDEREÇO DO EMPREENDIMENTO:
PROJETO ARQUITETÔNICO	RUA DO COMÉRCIO, N° 36, CENTRO MACEIÓ - ALAGOAS

IDENTIFICAÇÃO DO PROJETO:			Nº DA PRANCHA:
CORTES			09/10
DATA DE EMISSÃO INICIAL	NOME DO ARQUIVO	ESCALA:	
Setembro/2023	EDI ARQ 009 010 R04	INDICADA	


Impresso por ROBERTA CAVALCANTE DE OLIVEIRA em 19/06/2024 às 09:21:52.

CÓPIA SIMPLES

ID: 6104391

Documento assinado digitalmente por MONICYTA MACIAUHAS CAVALCANTE NUNES Mat. 960866-8 em 18/06/2024 às 10:21:55.

Este documento foi gerado pelo usuário 057.262.464-60 em 18/06/2024 10:21:55

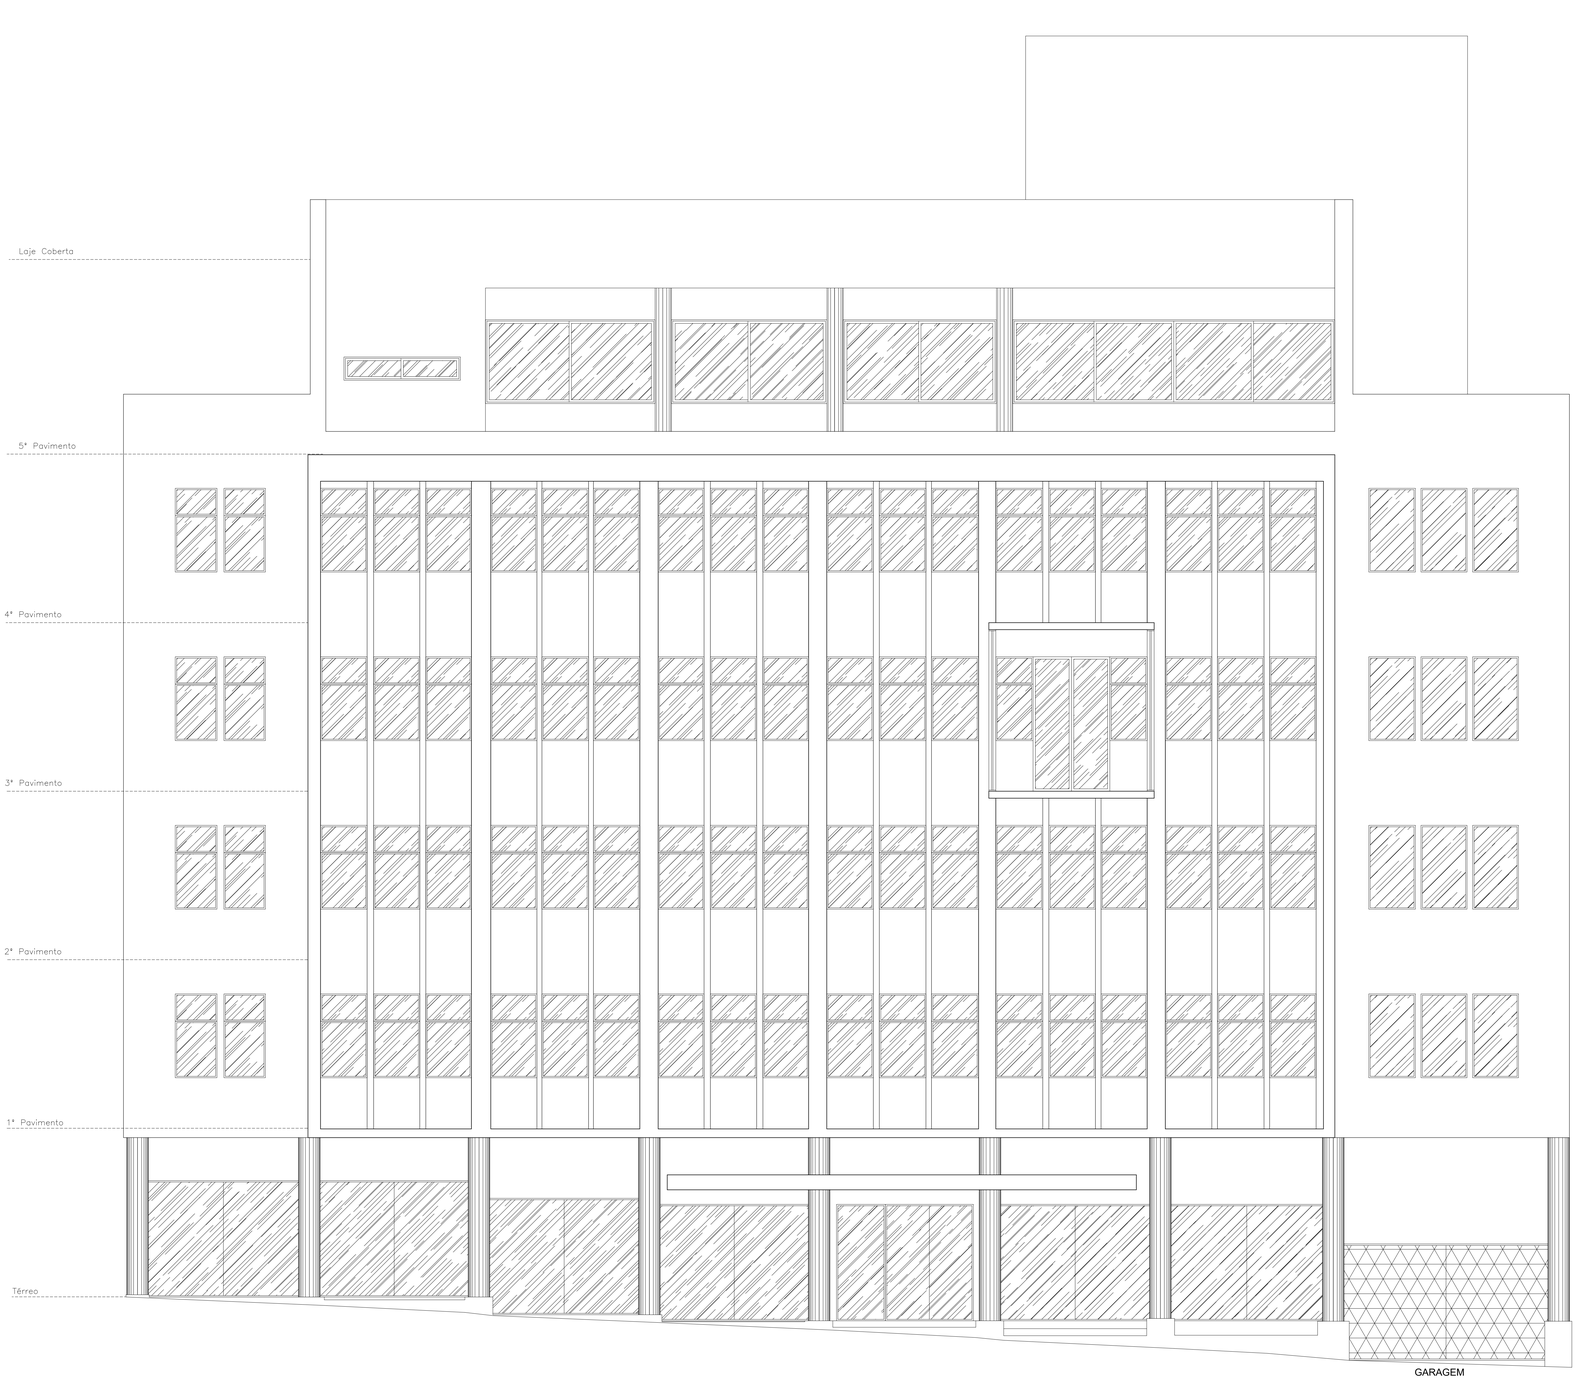

GARAGEM

1 FACHADA FRONTAL
Escala: 1 / 50

PENAS	
PENA	ESP
1	0,1
2	0,15
3	0,2
4	0,3
5	0,5
6	0,6
8	0,1
9	0,1
10	0,2
12	0,2
14	0,2
20	0,2
23	0,2
30	0,2
32	0,2
36	0,2
42	0,2
52	0,2
60	0,2
62	0,2
71	0,2
74	0,2
81	0,2
82	0,2
83	0,2
90	0,2
93	0,2
96	0,2
103	0,2
105	0,2
107	0,2
116	0,2
118	0,2
141	0,2
152	0,2
160	0,2
207	0,2
241	0,2
252	0,2
253	0,2

MONOCROMO

ESCALA – 1/1

Nº DA REVISÃO	DATA	DESCRIÇÃO DA REVISÃO	SOLICITAÇÃO
03	27/09/23	**Acréscimo de sala de máquinas, sala de TI e distribuiçãode secretárias para cada pavimento.**	PREFEITURA
02	29/08/23	Acréscimo da sala de chefia gabinete / secretaria; ajuste da sala subsecretária; ajuste da sala do secretário; ajuste do layout das estações de trabalho; proposta de um pavimento para atender a secretaria utilizando assim dois pavimentos; nova distribuição das lojas do térreo; ajuste dos wcb's das lojas do térreo.	PREFEITURA
01	24/08/23	Ajuste sala de subsecretário; ajustes layout dos pavimentos; nova redistribuição salas de atendimento no térreo.	PREFEITURA

NOTAS GERAIS / REVISÕES

PROPRIETÁRIO:

PREFEITURA MUNICIPAL DE MACEIÓ
R. 16 e Albuquerque, nº 235 – Jaraguá, Maceió – AL, 57022-180

PROPONENTE: SECRETARIA MUNICIPAL DE INFRAESTRUTURA – SEMINFRA CNPJ: 17.308.132/0001-50
RESPONSÁVEL: LIGIA LIMA FONTENELLE FILHO – CPF: 046.272.013-46

PROJETO:

ATRIUM PROJETOS
ATRIUM PROJETOS Ltda. em Arq. Urb. e Meio Ambiente
RN Studio Premium
R. Marechal Mascarenhas de Moraes, 66
Cruz das Almas, Maceió – AL, 57038-120

PROJETO: ARQT.ª JULIANA L. SOARES DANORO – CAU/AL A77059-0
CPF: 031.262.464-60

NOME DO EMPREENDIMENTO:

EDIFÍCIO IAPTEC

TIPO DE PROJETO:
PROJETO ARQUITETÔNICO

ENDEREÇO DO EMPREENDIMENTO:
RUA DO COMÉRCIO, Nº 20, CENTRO
MACEIÓ – ALAGOAS

IDENTIFICAÇÃO DO PROJETO:
FACHADA

Nº DA PRANCHA:
10/10

DATA DE EMISSÃO INICIAL:
Setembro/2024

NOME DO ARQUIVO:
EDI ARQ 010 010 R04

ESCALA:
INDICADA

CAU/BR Conselho de Arquitetura e Urbanismo do Brasil

Registro de Responsabilidade Técnica - RRT

ID: 6104392

RRT 13608848

Documento assinado eletronicamente por MOACYR MAGALHAES CAVALCANTE NETO Mat. 966566-8 em 10/06/2024 às 10:23:52.

1. RESPONSÁVEL TÉCNICO

Nome Civil/Social: JULIANA LUCENA SOARES CARNEIRO
CPF: 031.XXX.XXX-60
Título Profissional: Arquiteto(a) e Urbanista
Nº do Registro: 000A770590

2. DETALHES DO RRT

Nº do RRT: SI13608848R01CT001
Modalidade: RRT SIMPLES
Data de Cadastro: 18/01/2024
Forma de Registro: RETIFICADOR
Data de Registro: 18/01/2024
Forma de Participação: INDIVIDUAL

2.1 Valor da(s) taxa(s)

DOCUMENTO ISENTO DE PAGAMENTO

3. DADOS DO SERVIÇO/CONTRATANTE

3.1 Serviço 001

Contratante: SECRETARIA MUNICIPAL DE INFRAESTRUTURA - SEMINFRA
CPF/CNPJ: 17.XXX.XXX/0001-50
Tipo: Pessoa Jurídica de Direito Público
Data de Início: 05/11/2023
Valor do Serviço/Honorários: R$20.000,00
Data de Previsão de Término: 02/12/2024

3.1.1 Endereço da Obra/Serviço

País: Brasil
CEP: 57020000
Tipo Logradouro: RUA
Nº: 20
Logradouro: DO COMÉRCIO
Complemento:
Bairro: CENTRO
Cidade/UF: MACEIÓ/AL

3.1.2 Atividade(s) Técnica(s)

Grupo: PROJETO
Quantidade: 4.233,04
Atividade: 1.1.3 - Projeto arquitetônico de reforma
Unidade: metro quadrado

3.1.3 Tipologia

Tipologia: Corporativo ou Administrativo

3.1.4 Descrição da Obra/Serviço

Referente ao projeto arquitetônico de Reforma do Edifício laptec, localizado na rua do Comércio, n° 20, Centro em Maceió - AL. Composto por um pavimento térreo, 04 pavimentos tipos e uma coberta, possui uma área de construção de 4.223,04m².

3.1.5 Declaração de Acessibilidade

Declaro o atendimento às regras de acessibilidade previstas em legislação e em normas técnicas pertinentes para as edificações abertas ao público, de uso público ou privativas de uso coletivo, conforme § 1º do art. 56 da Lei nº 13146, de 06 de julho de 2015.

Documento exportado em 19/07/2024 às 19:56:10 por CAIO LUCAS VALENCA COSTA BUARQUE mat. 964891-7

CAU/BR Conselho de Arquitetura e Urbanismo do Brasil

Registro de Responsabilidade Técnica - RRT

RRT 13608848

Documento assinado eletronicamente por MOACYR MAGALHAES CAVALCANTE NETO Mat. 966566-8 em 10/06/2024 às 10:23:52.

4. RRT VINCULADO POR FORMA DE REGISTRO

Nº do RRT	Contratante	Forma de Registro	Data de Registro
SI13608848I00CT001	RK ENGENHARIA E CONSULTORIA LTDA	INICIAL	16/10/2023
SI13608848R01CT001	**SECRETARIA MUNICIPAL DE INFRAESTRUTURA - SEMINFRA**	**RETIFICADOR**	**18/01/2024**

5. DECLARAÇÃO DE VERACIDADE

Declaro para os devidos fins de direitos e obrigações, sob as penas previstas na legislação vigente, que as informações cadastradas neste RRT são verdadeiras e de minha responsabilidade técnica e civil.

6. ASSINATURA ELETRÔNICA

Documento assinado eletronicamente por meio do SICCAU do arquiteto(a) e urbanista JULIANA LUCENA SOARES CARNEIRO, registro CAU nº 000A770590, na data e hora: 18/01/2024 14:17:40, com o uso de login e de senha. O **CPF/CNPJ** está oculto visando proteger os direitos fundamentais de liberdade, privacidade e o livre desenvolvimento da personalidade da pessoa natural **(LGPD)**

A autenticidade deste RRT pode ser verificada em: https://siccau.caubr.gov.br/app/view/sight/externo?form=Servicos, ou via QRCode.

Documento exportado em 19/07/2024 às 19:56:10 por CAIO LUCAS VALENCA COSTA BUARQUE mat. 964891-7

ID: 6104393

Documento assinado eletronicamente por MOACYR MAGALHAES CAVALCANTE NETO Mat. 966566-8 em 10/06/2024 às 10:23:52.


PLANTAS BAIXAS – PRÉDIO ARY PITOMBO

Documento exportado em 19/07/2024 às 19:56:10 por CAIO LUCAS VALENCA COSTA BUARQUE mat. 964891-7

CÓPIA SIMPLES

ID: 6104394

Documento assinado eletronicamente por MONALYSA MACALUSA BARALDI, em 19/06/2024 às 10:13:55, conforme art. 4º, II da Lei 14.063/2020.

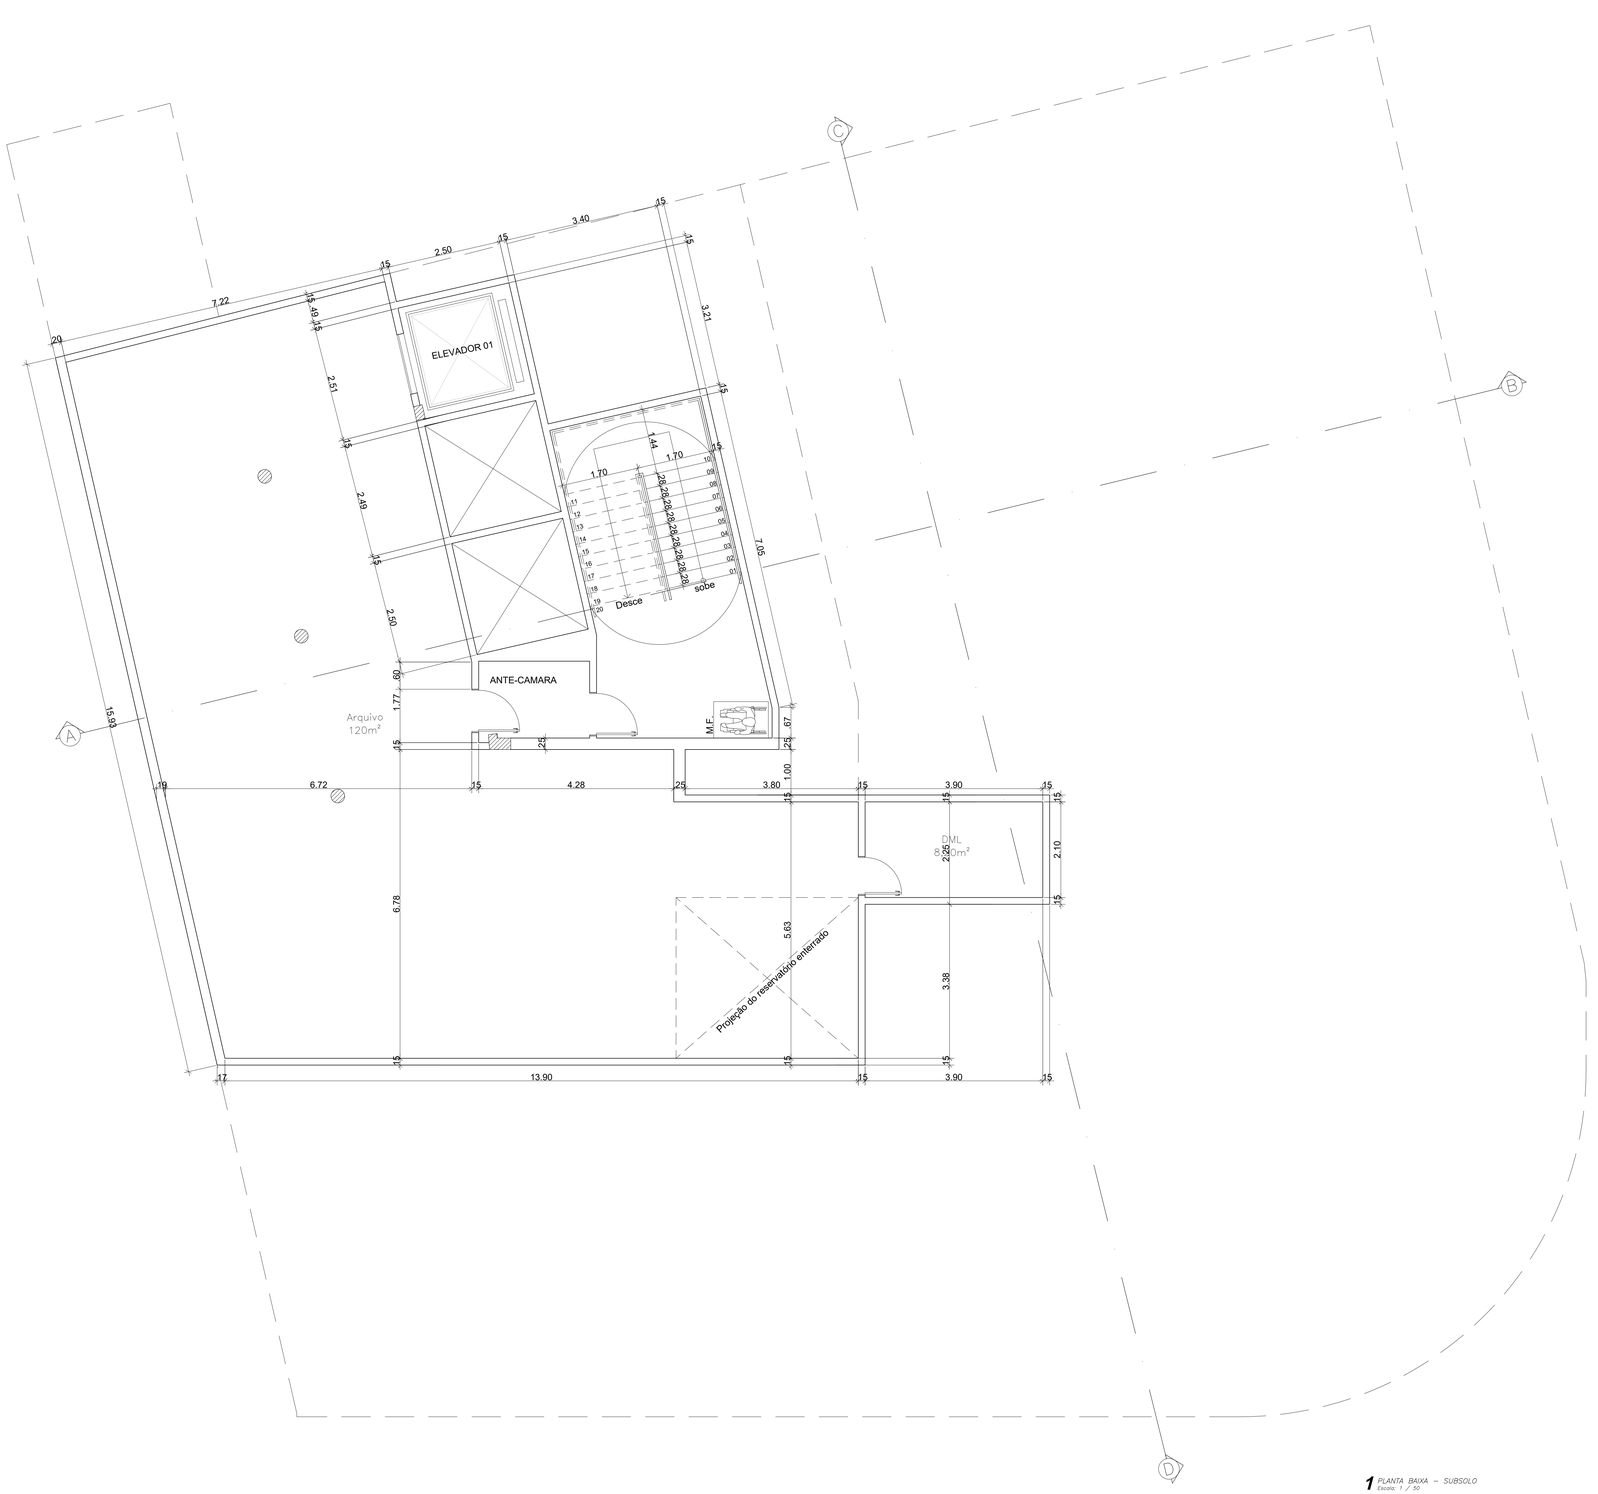

1 *PLANTA BAIXA – SUBSOLO*
Escala: 1 / 50

PENAS	
	PENA ESP.
MICRO	1 0,1
	2 0,15
	3 0,2
	4 0,3
	5 0,5
	6 0,6
	8 0,1
COTAS	9 0,1
	10 0,2
	12 0,2
	14 0,2
	20 0,2
	23 0,2
	30 0,2
	32 0,2
	36 0,2
	42 0,2
	52 0,2
	60 0,2
	62 0,2
	71 0,2
	74 0,2
	81 0,2
	82 0,2
	83 0,2
	90 0,2
	93 0,2
	96 0,2
	103 0,2
	105 0,2
	107 0,2
	116 0,2
	118 0,2
	141 0,2
	152 0,2
	160 0,2
	207 0,2
	251 0,2
	252 0,2
	253 0,2
ESCALA = 1/1	

Nº DA REVISÃO	DATA	DESCRIÇÃO DA REVISÃO	SOLICITAÇÃO
02	19/01/24	Ajuste de carimbo, acréscimo de confrontantes e medidas, cotas dos recuos, calçada com acessibilidade, caixa de gordura.	PREFEITURA
01	27/09/21	Acréscimo de sala de máquinas, sala de TI e distribuição de sercratórias para cada pavimento.	PREFEITURA

NOTAS GERAIS / REVISÕES

LOCAL PARA CARIMBOS DE APROVAÇÕES

PROPRIETÁRIO:

PREFEITURA MUNICIPAL DE MACEIÓ
R. Tir e Albuquerque, nº 233 - Jaraguá, Maceió - AL, 57022-180

PROPRIETÁRIO: SECRETARIA MUNICIPAL DE INFRAESTRUTURA - SEMINFRA CNPJ: 17.826.123/0001-50
RESPONSÁVEL: LIVIO LIMA FONTENELLE FILHO - CPF: 346.372.015-49

PROJETO:

ATRIUM Planejamento em Arq. Urb. e Meio Ambiente
Rh Studio Premium
R. Marechal Mascarenhas de Moraes, 68 - Cruz das Almas, Maceió - AL, 57038-120

PROJETO: ARQ.ª JULIANA L. SOARES DINIZ - CAU/AL A77059-0
CPF: 031.262.464-60

NOME DO EMPREENDIMENTO:

EDIFÍCIO ARY PITOMBO

TIPO DE PROJETO:	ENDEREÇO DO EMPREENDIMENTO:
PROJETO ARQUITETÔNICO	PRAÇA DOS PALMARES, Nº 232, CENTRO MACEIÓ – ALAGOAS

IDENTIFICAÇÃO DO PROJETO:

PLANTA BAIXA SUBSOLO


Nº DA PRANCHA: **02/10**

DATA DE EMISSÃO INICIAL	NOME DO ARQUIVO	ESCALA:
Setembro/2023	EDI ARQ 002 010 R02	INDICADA

CÓPIA SIMPLES

ID: 6104395

Documento assinado eletronicamente por MOACYR MAGALHAES CAVALCANTE NETO Mat. 966566-8 em 10/06/2024 às 10:23:52.
Documento exportado em 19/07/2024 às 19:56:10 por CAIO LUCAS VALENCA COSTA BUARQUE mat. 964891-7

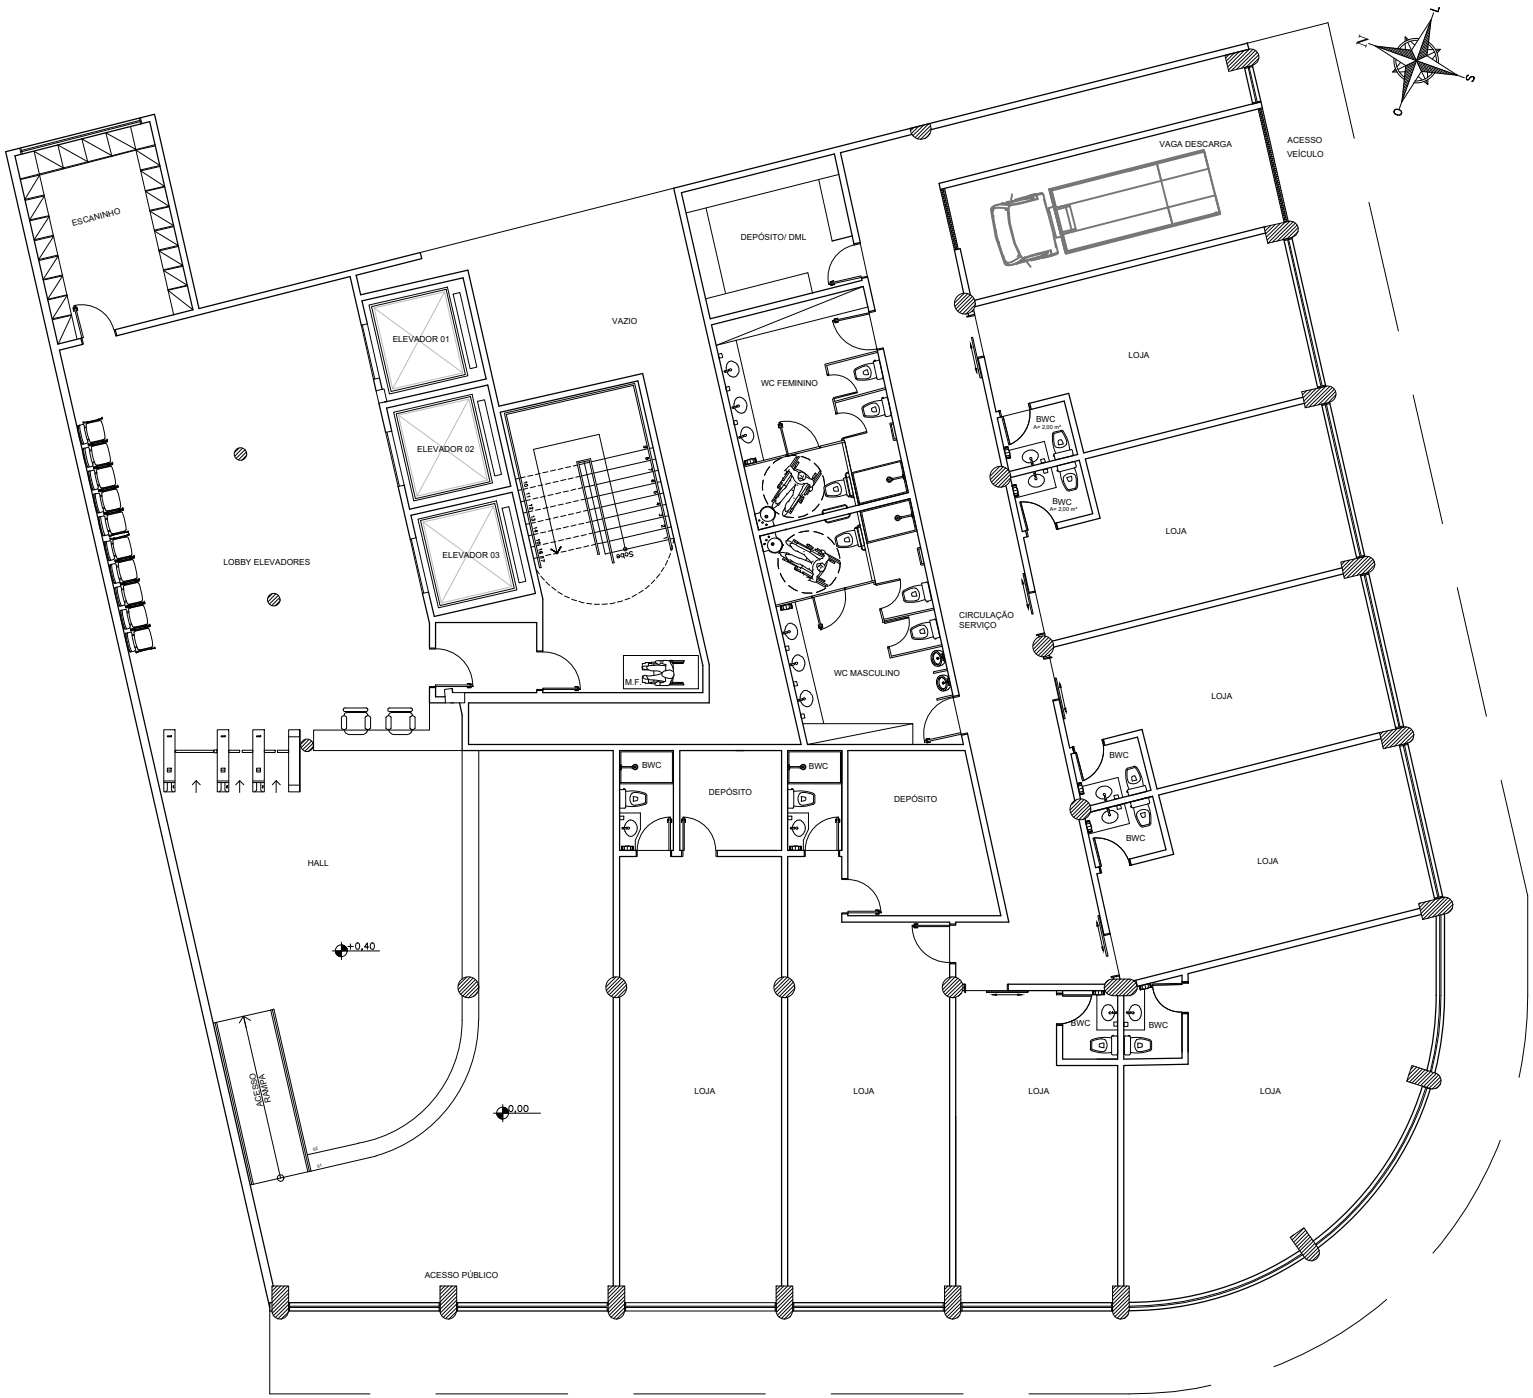


CÓPIA SIMPLES

ID: 6104396

Documento assinado digitalmente por MONALYN MACALUBAS CAVALCANTE BATISTA:06766664 em 19/06/2024 às 10:23:55.

Documento assinado por 1 usuário(s) em 19/07/2024 às 19:58:59 (GMT-03:00) pelo CAIXA ALTA - CERTIFICADORA DIGITAL

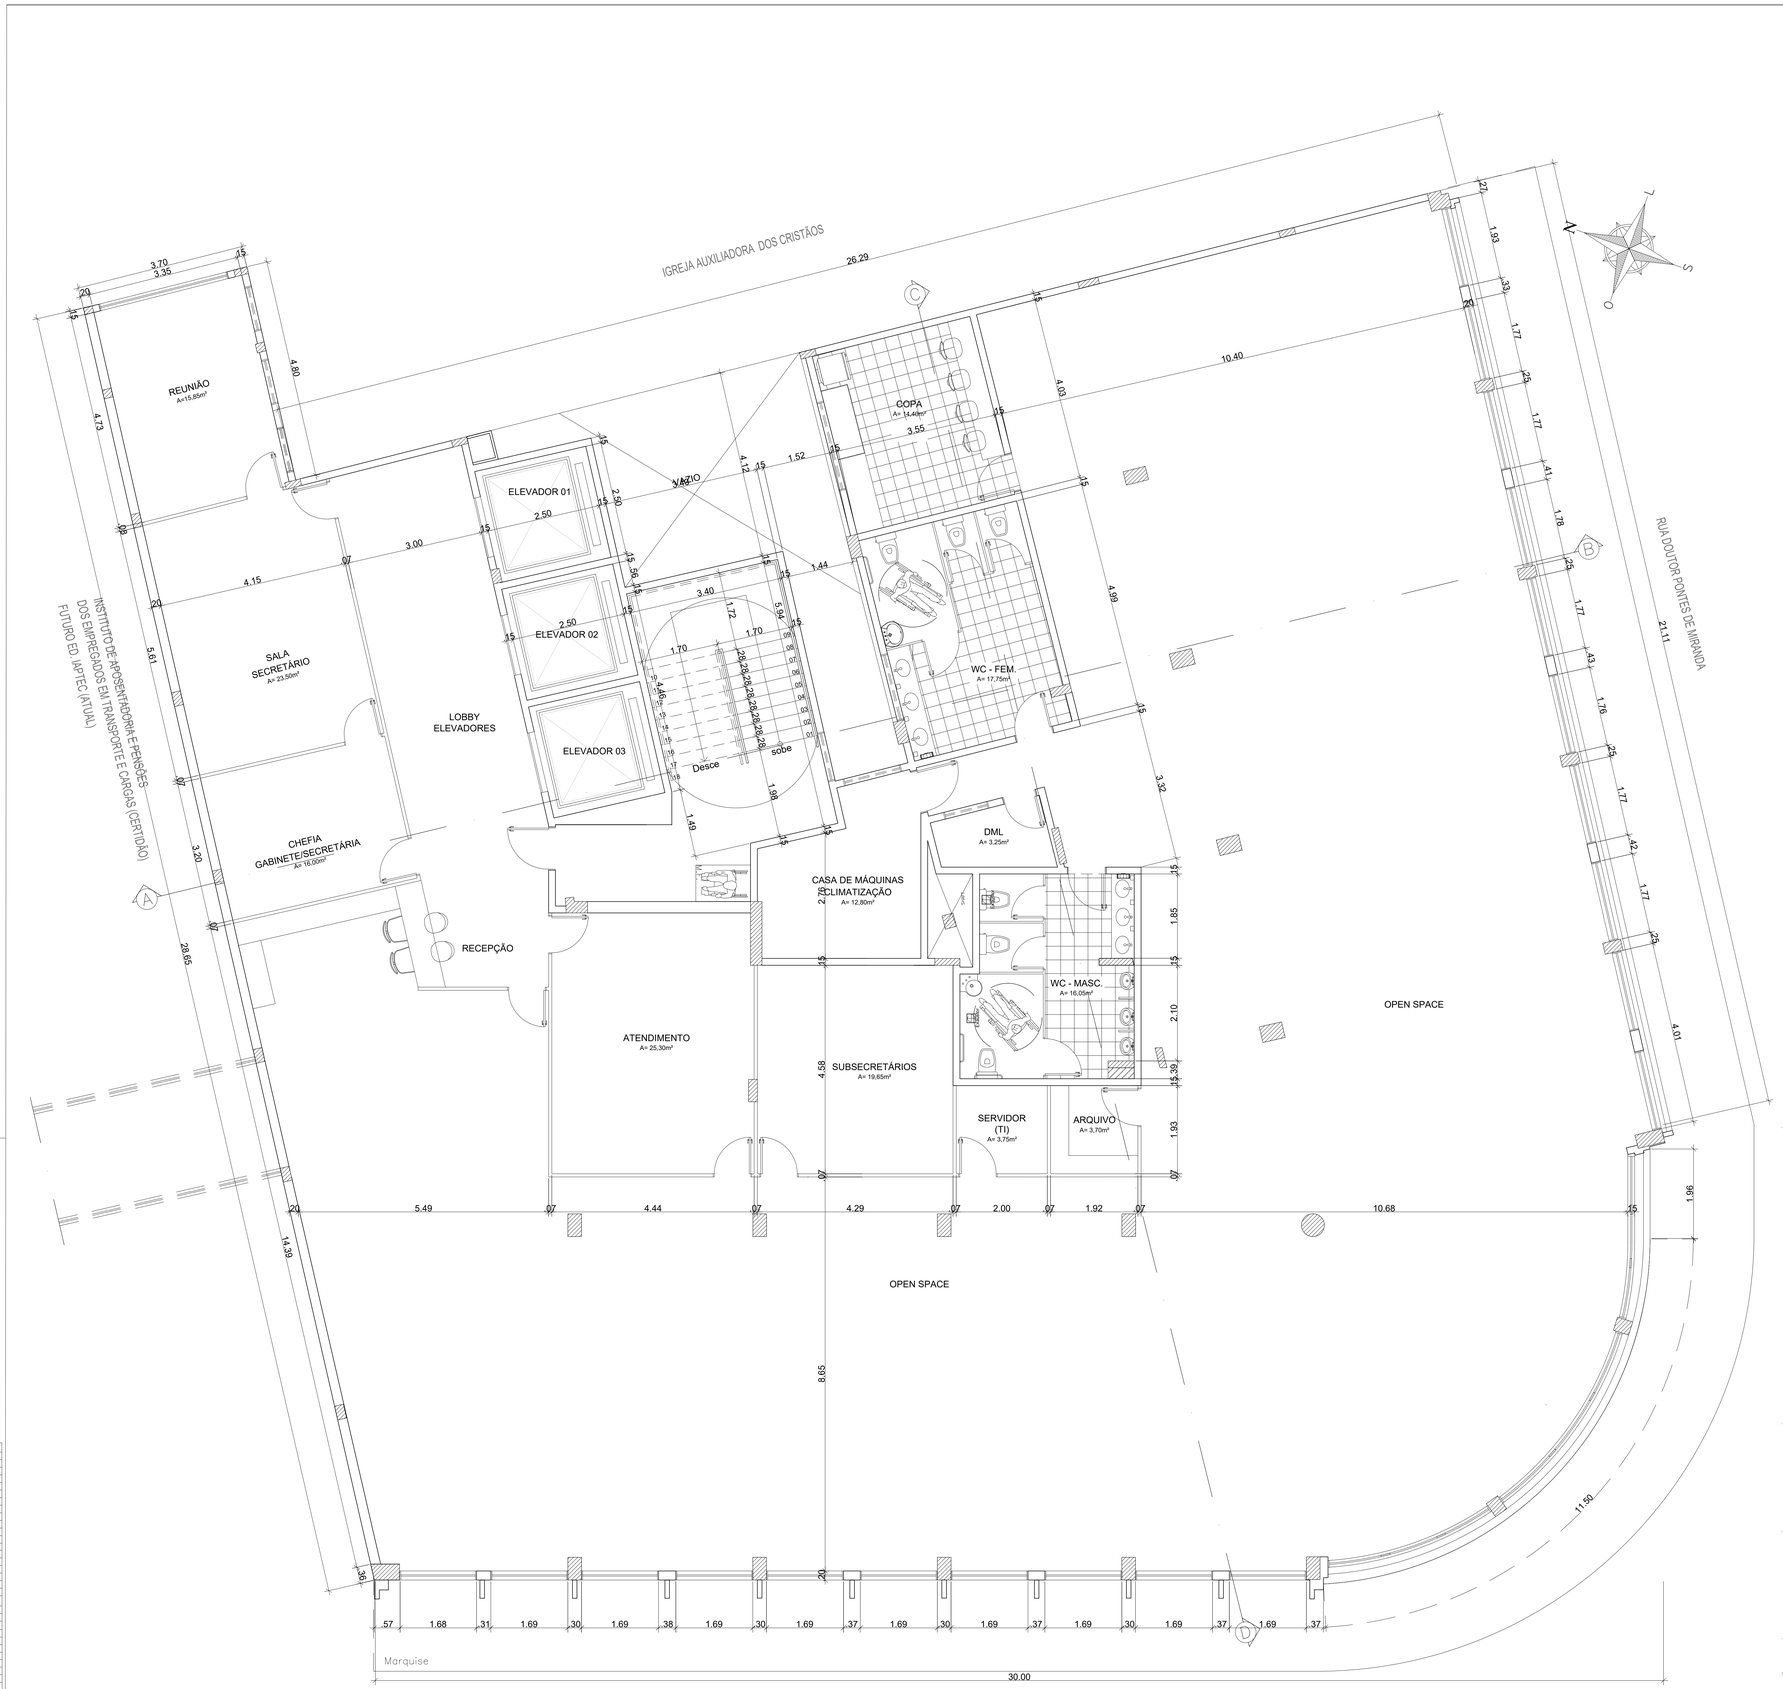

1 PLANTA BAIXA – 1° PAV IPREV
Escala: 1 / 50

PENAS	
PENA	ESP.
1	0,1
2	0,15
3	0,2
4	0,3
5	0,5
6	0,6
8	0,1
9	0,1
10	0,2
12	0,2
14	0,2
20	0,2
21	0,2
30	0,2
32	0,2
50	0,2
42	0,2
52	0,2
60	0,2
62	0,2
71	0,2
74	0,2
81	0,2
82	0,2
83	0,2
85	0,2
93	0,2
96	0,2
103	0,2
105	0,2
107	0,2
116	0,2
118	0,2
141	0,2
152	0,2
160	0,2
207	0,2
251	0,2
252	0,2
253	0,2

MONOCROMÁTICO
COLOR
ESCALA – 1/1

Nº DA REVISÃO	DATA	DESCRIÇÃO DA REVISÃO	
01	27/09/23	Acréscimo de sala de máquinas, sala de TI e distribuição de sercrotárias para cada pavimento.	PREFEITURA

NOTAS GERAIS / REVISÕES

LOCAL PARA CARIMBOS DE APROVAÇÕES

PROPRIETÁRIO:

PREFEITURA MUNICIPAL DE MACEIÓ
R. 16 de Setembro, 222 - Centro, Maceió - AL, 57020-240

PROPRIETÁRIO: SECRETARIA MUNICIPAL DE INFRAESTRUTURA – SEMINFRA CNPJ: 17.928.122/0001-50
RESPONSÁVEL: LIVIO LIMA FONTENELLE FILHO – CPF: 546.272.013-49

PROJETO:

ATRIUM Planejamento em Arq. Urb. e Meio Ambiente
RN Studio Premium
Rua Dr. Manoel Gomes de Moraes, 88
Cruz das Almas, Maceió – AL, 57038-120

PROJETO: ARQ.ª JULIANA L. SOARES CARNEIRO – CAU/AL A77059-0
CPF: 071.262.464-60

NOME DO EMPREENDIMENTO:

EDIFÍCIO ARY PITOMBO


TIPO DE PROJETO:	ENDEREÇO DO EMPREENDIMENTO:
PROJETO ARQUITETÔNICO	PRAÇA DOS PALMARES, Nº 232, CENTRO MACEIÓ – ALAGOAS

IDENTIFICAÇÃO DO PROJETO:			Nº DA PRANCHA:
PLANTA BAIXA – 1° PAV IPREV			04/10
DATA DE EMISSÃO INICIAL	NOME DO ARQUIVO	ESCALA:	
Setembro/2023	EDI ARQ 004 010 R02	INDICADA	

CÓPIA SIMPLES

ID: 6184397

Documento assinado digitalmente por MONALYN MACALIAMAS CAVALCANTE:87251546734 em 05/06/2024 às 09:31:55.

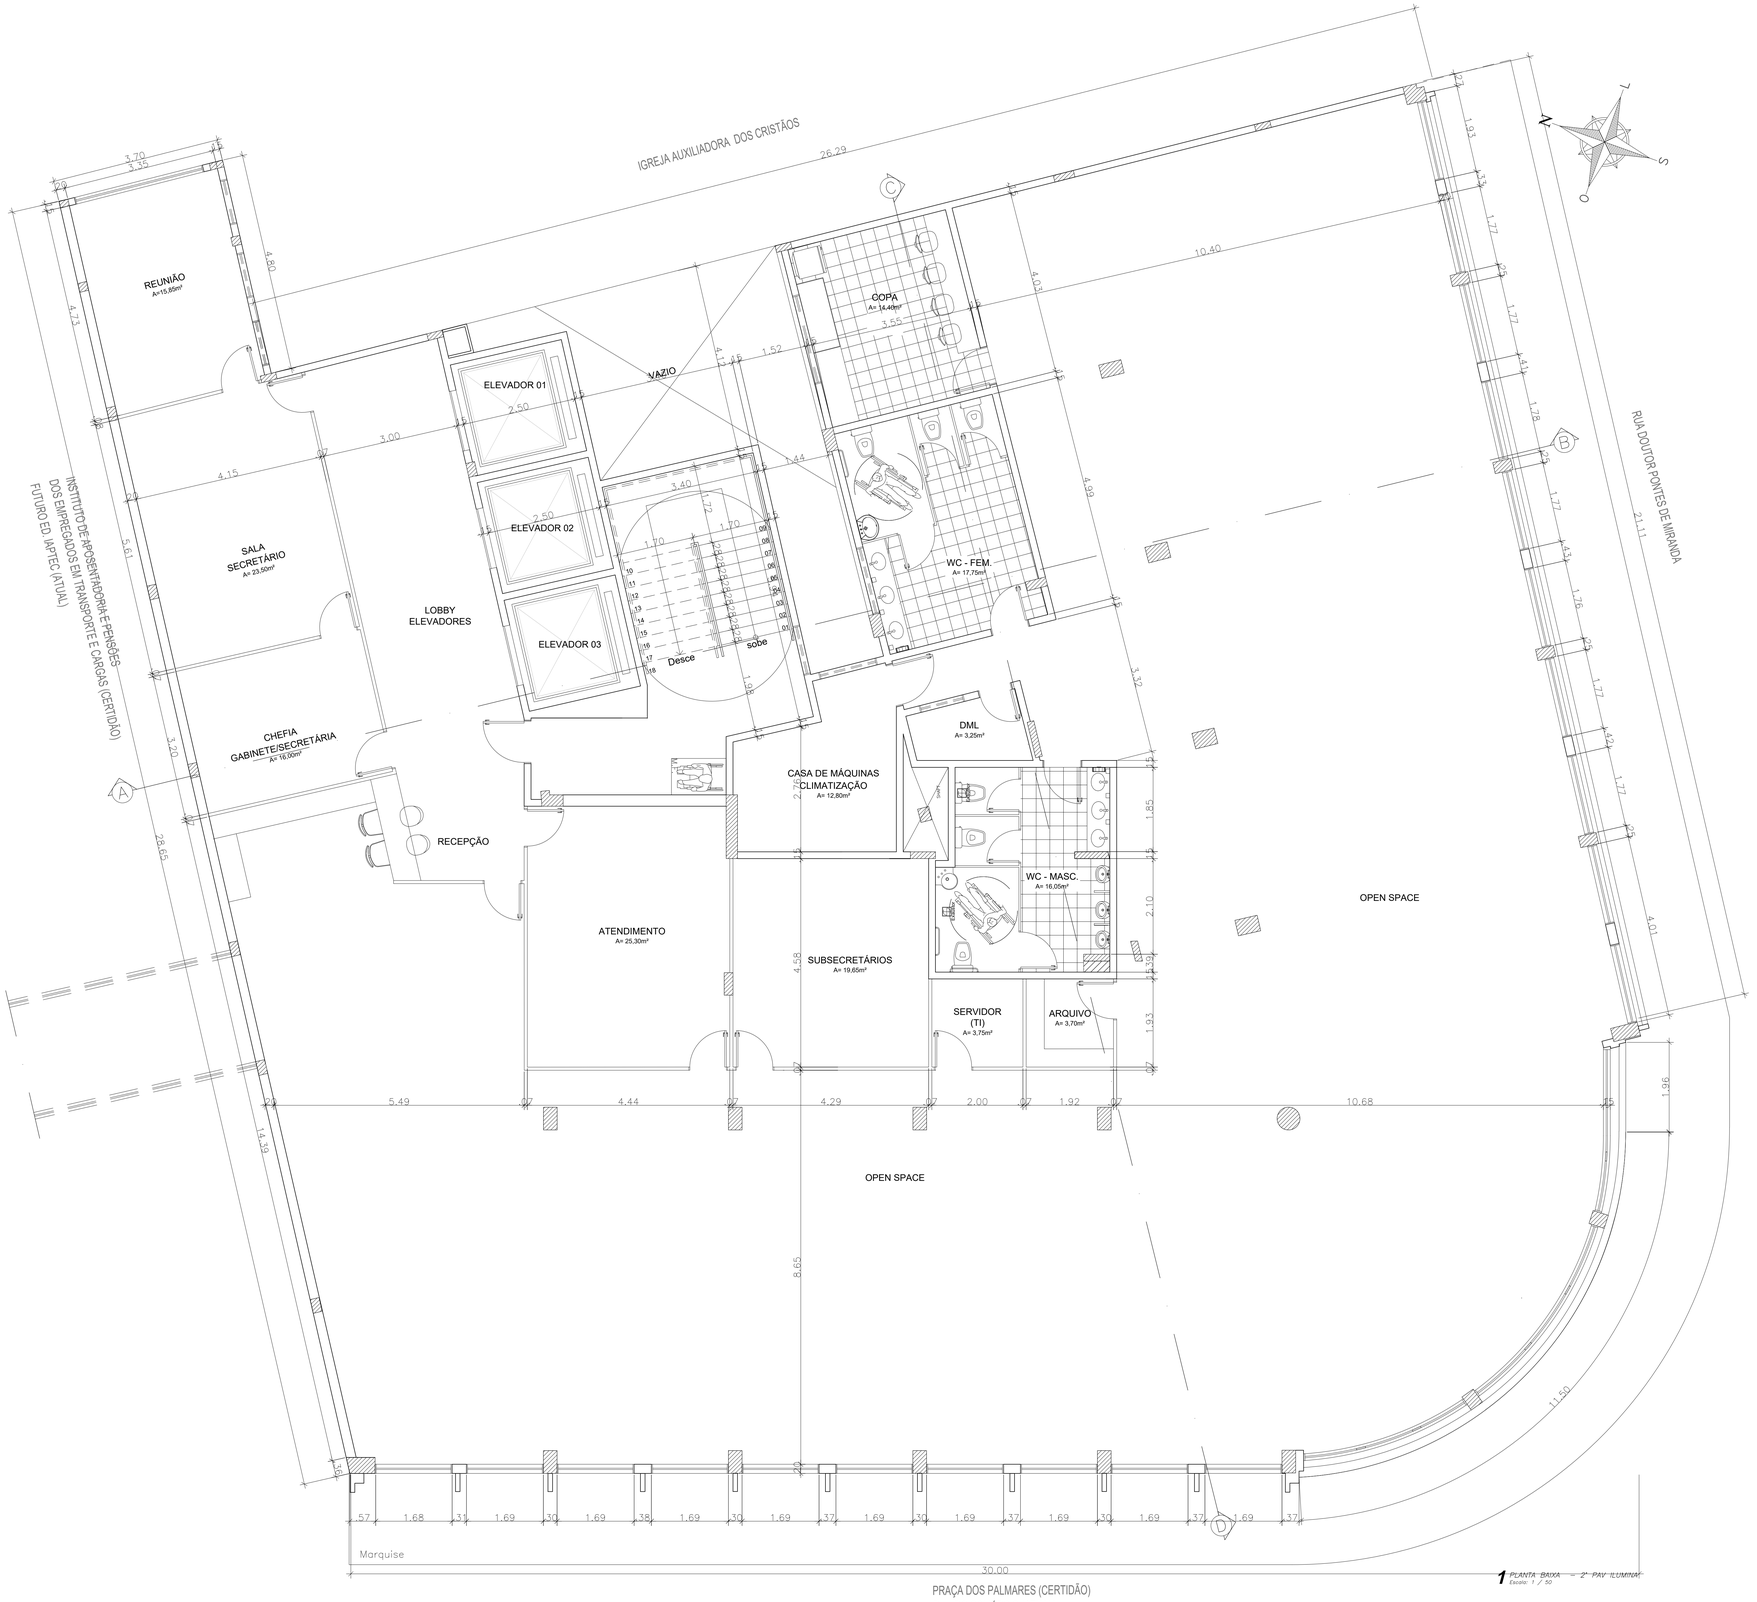

PENAS	
PENA	ESP.
1	0,1
2	0,15
3	0,2
4	0,3
5	0,5
6	0,6
8	0,1
9	0,1
10	0,2
12	0,2
14	0,2
20	0,2
21	0,2
30	0,2
32	0,2
36	0,2
42	0,2
52	0,2
60	0,2
62	0,2
71	0,2
74	0,2
81	0,2
82	0,2
83	0,2
90	0,2
93	0,2
96	0,2
103	0,2
105	0,2
107	0,2
116	0,2
118	0,2
141	0,2
152	0,2
160	0,2
207	0,2
251	0,2
252	0,2
253	0,2

MONO
COLOR
ESCALA – 1/1

Nº DA REVISÃO	DATA	DESCRIÇÃO DA REVISÃO	SOLICITAÇÃO
02	19/01/24	Ajuste de carimbo, acréscimo de confrontantes e medidas, cotas dos recuos, calçada com acessibilidade, caixa de gordura.	PREFEITURA
01	27/09/23	Acréscimo de sala de máquinas, sala de TI e distribuição de secretárias para cada pavimento.	PREFEITURA

NOTAS GERAIS / REVISÕES

LOCAL PARA CARIMBOS DE APROVAÇÕES

PROPRIETÁRIO:

PREFEITURA MUNICIPAL DE MACEIÓ
R. Sá e Albuquerque, nº 235 – Jaraguá, Maceió – AL, 57022-190

PROPRIETÁRIO: SECRETARIA MUNICIPAL DE INFRAESTRUTURA – SEMINFRA CNPJ: 17.826.122/0001-30
RESPONSÁVEL LEGAL: ANA FONTENELLE FILHO – CPF: 144.212.013-48

PROJETO:

ATRIUM
ATELIER PROFISSIONAL em Arq. Urb. e Meio Ambiente
Rh Studio Premium
R. Marechal Mascarenhas de Moraes, 68
Cruz das Almas, Maceió – AL, 57038-120

PROJETO: ARQTª JULIANA L. SOARES CARNEIRO – CAU/AL A77059-0
CPF: 031.262.464-60

NOME DO EMPREENDIMENTO:

EDIFÍCIO ARY PITOMBO

TIPO DE PROJETO:	ENDEREÇO DO EMPREENDIMENTO:
PROJETO ARQUITETÔNICO	PRAÇA DOS PALMARES, Nº 232, CENTRO MACEIÓ – ALAGOAS

IDENTIFICAÇÃO DO PROJETO: PLANTA BAIXA – 2º PAV. ILUMINA

Nº DA PRANCHA: 05/10


DATA DE EMISSÃO INICIAL	NOME DO ARQUIVO	ESCALA:
Setembro/2023	EDI ARQ 005 010 R02	INDICADA

Este documento pode ser verificado no endereço eletrônico http://www.maceio.al.gov.br/validardocumento/ com o código 1F0F0E0E.

CÓPIA SIMPLES

ID: 6104398

Documento assinado digitalmente por MONICYA MACIAS MARANHAO CAVALCANTE:91934636468 em 19/06/2024 às 10:23:55.

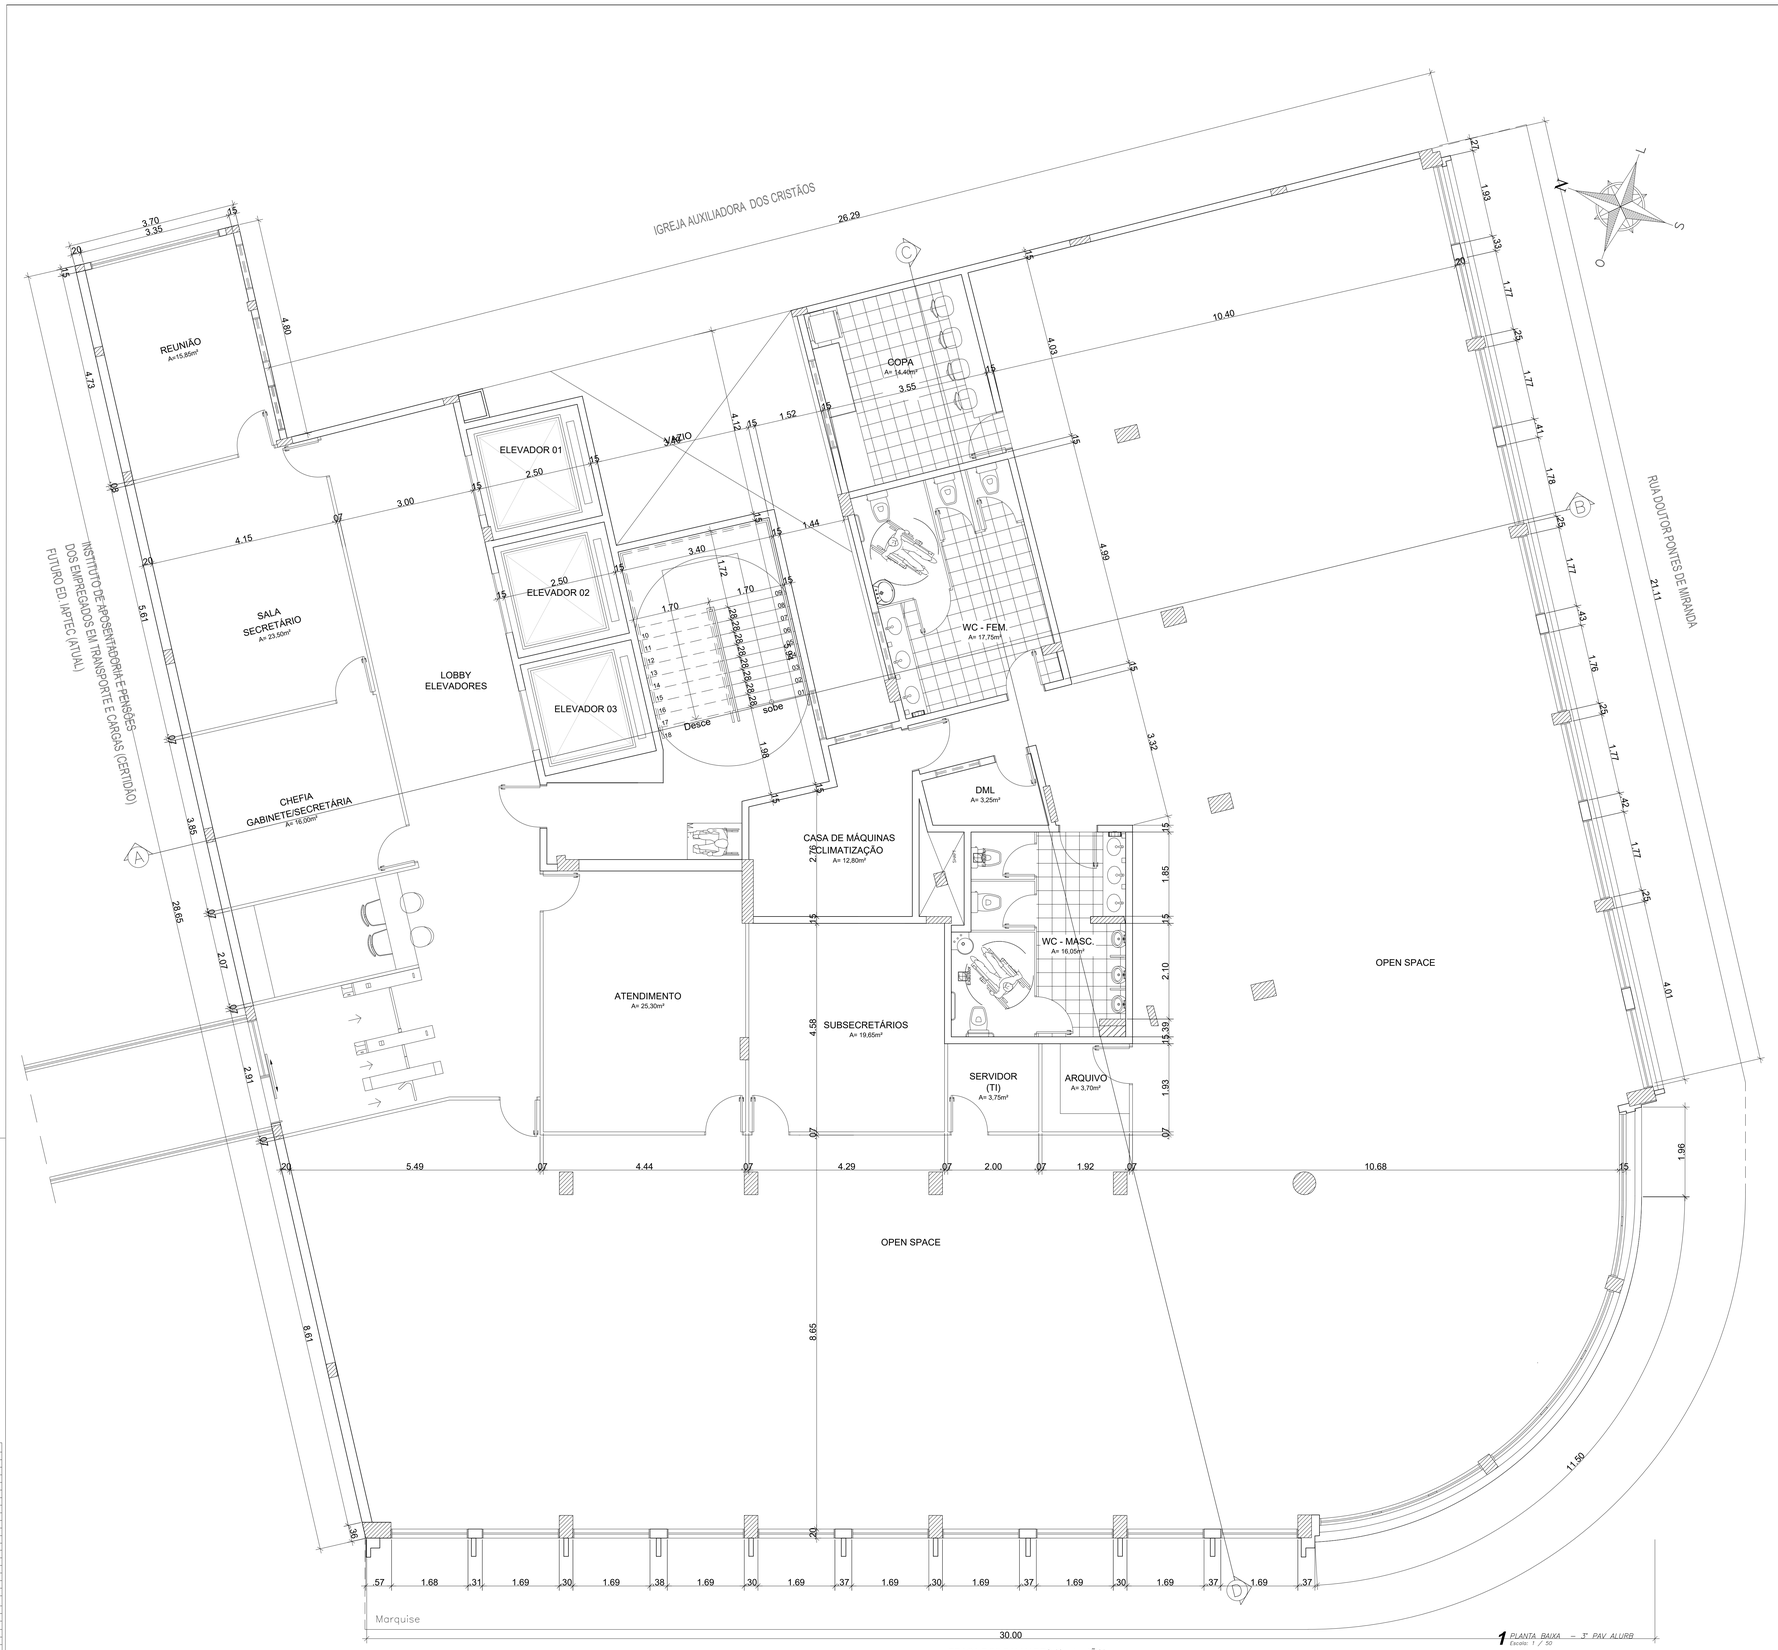

PENAS	
PENA	ESP.
1	0,1
2	0,15
3	0,2
4	0,3
5	0,5
6	0,6
8	0,1
9	0,1
10	0,2
12	0,2
14	0,2
20	0,2
23	0,2
30	0,2
32	0,2
36	0,2
42	0,2
52	0,2
60	0,2
62	0,2
71	0,2
74	0,2
81	0,2
82	0,2
83	0,2
90	0,2
93	0,2
96	0,2
103	0,2
105	0,2
107	0,2
116	0,2
118	0,2
141	0,2
152	0,2
160	0,2
207	0,2
251	0,2
252	0,2
253	0,2

MONO
COLOR
ESCALA – 1/1

Nº DA REVISÃO	DATA	DESCRIÇÃO DA REVISÃO	SOLICITAÇÃO
02	19/01/24	Ajuste de carimbo, acréscimo de confrontantes e medidas, cotas dos recuos, calçada com acessibilidade, caixa de gordura.	PREFEITURA
01	27/09/21	Acréscimo de sala de máquinas, sala de TI e distribuição de secretárias para cada pavimento.	PREFEITURA

NOTAS GERAIS / REVISÕES

LOCAL PARA CARIMBOS DE APROVAÇÕES

PROPRIETÁRIO:

PREFEITURA MUNICIPAL DE MACEIÓ
R. 16 e Albuquerque, nº 235 – Jaraguá, Maceió – AL, 57022-190

PROPRIETÁRIO: SECRETARIA MUNICIPAL DE INFRAESTRUTURA – SEMINFRA CNPJ: 17.926.122/0001-50
RESPONSÁVEL LEGAL: ANA FRANCIELLE FILHO – CPF: 046.372.033-48

PROJETO:

ATRIUM
ARQUITETURA e Engenharia em Arq. Urb. e Meio Ambiente
RN Studio Premium
R. Marechal Mascarenhas de Moraes, 66
Cruz das Almas, Maceió – AL, 57038-120

PROJETO: ARQT. JULIANA L. SOARES CARNEIRO – CAU/AL A77058-0
CPF: 031.262.464-60

NOME DO EMPREENDIMENTO:

EDIFÍCIO ARY PITOMBO

TIPO DE PROJETO:	ENDEREÇO DO EMPREENDIMENTO:
PROJETO ARQUITETÔNICO	PRAÇA DOS PALMARES, Nº 232, CENTRO MACEIÓ – ALAGOAS

IDENTIFICAÇÃO DO PROJETO:

PLANTA BAIXA – 3º PAV – ALURB


Nº DA PRANCHA: 06/10

DATA DE EMISSÃO INICIAL	NOME DO ARQUIVO	ESCALA:
Setembro/2023	EDI ARQ 006 010 R02	INDICADA

CÓPIA SIMPLES

ID: 6104399

Documento assinado digitalmente por MONICYN MACIAS MARANHAO CAVALCANTE:81534643468 em 19/06/2024 às 19:31:55.

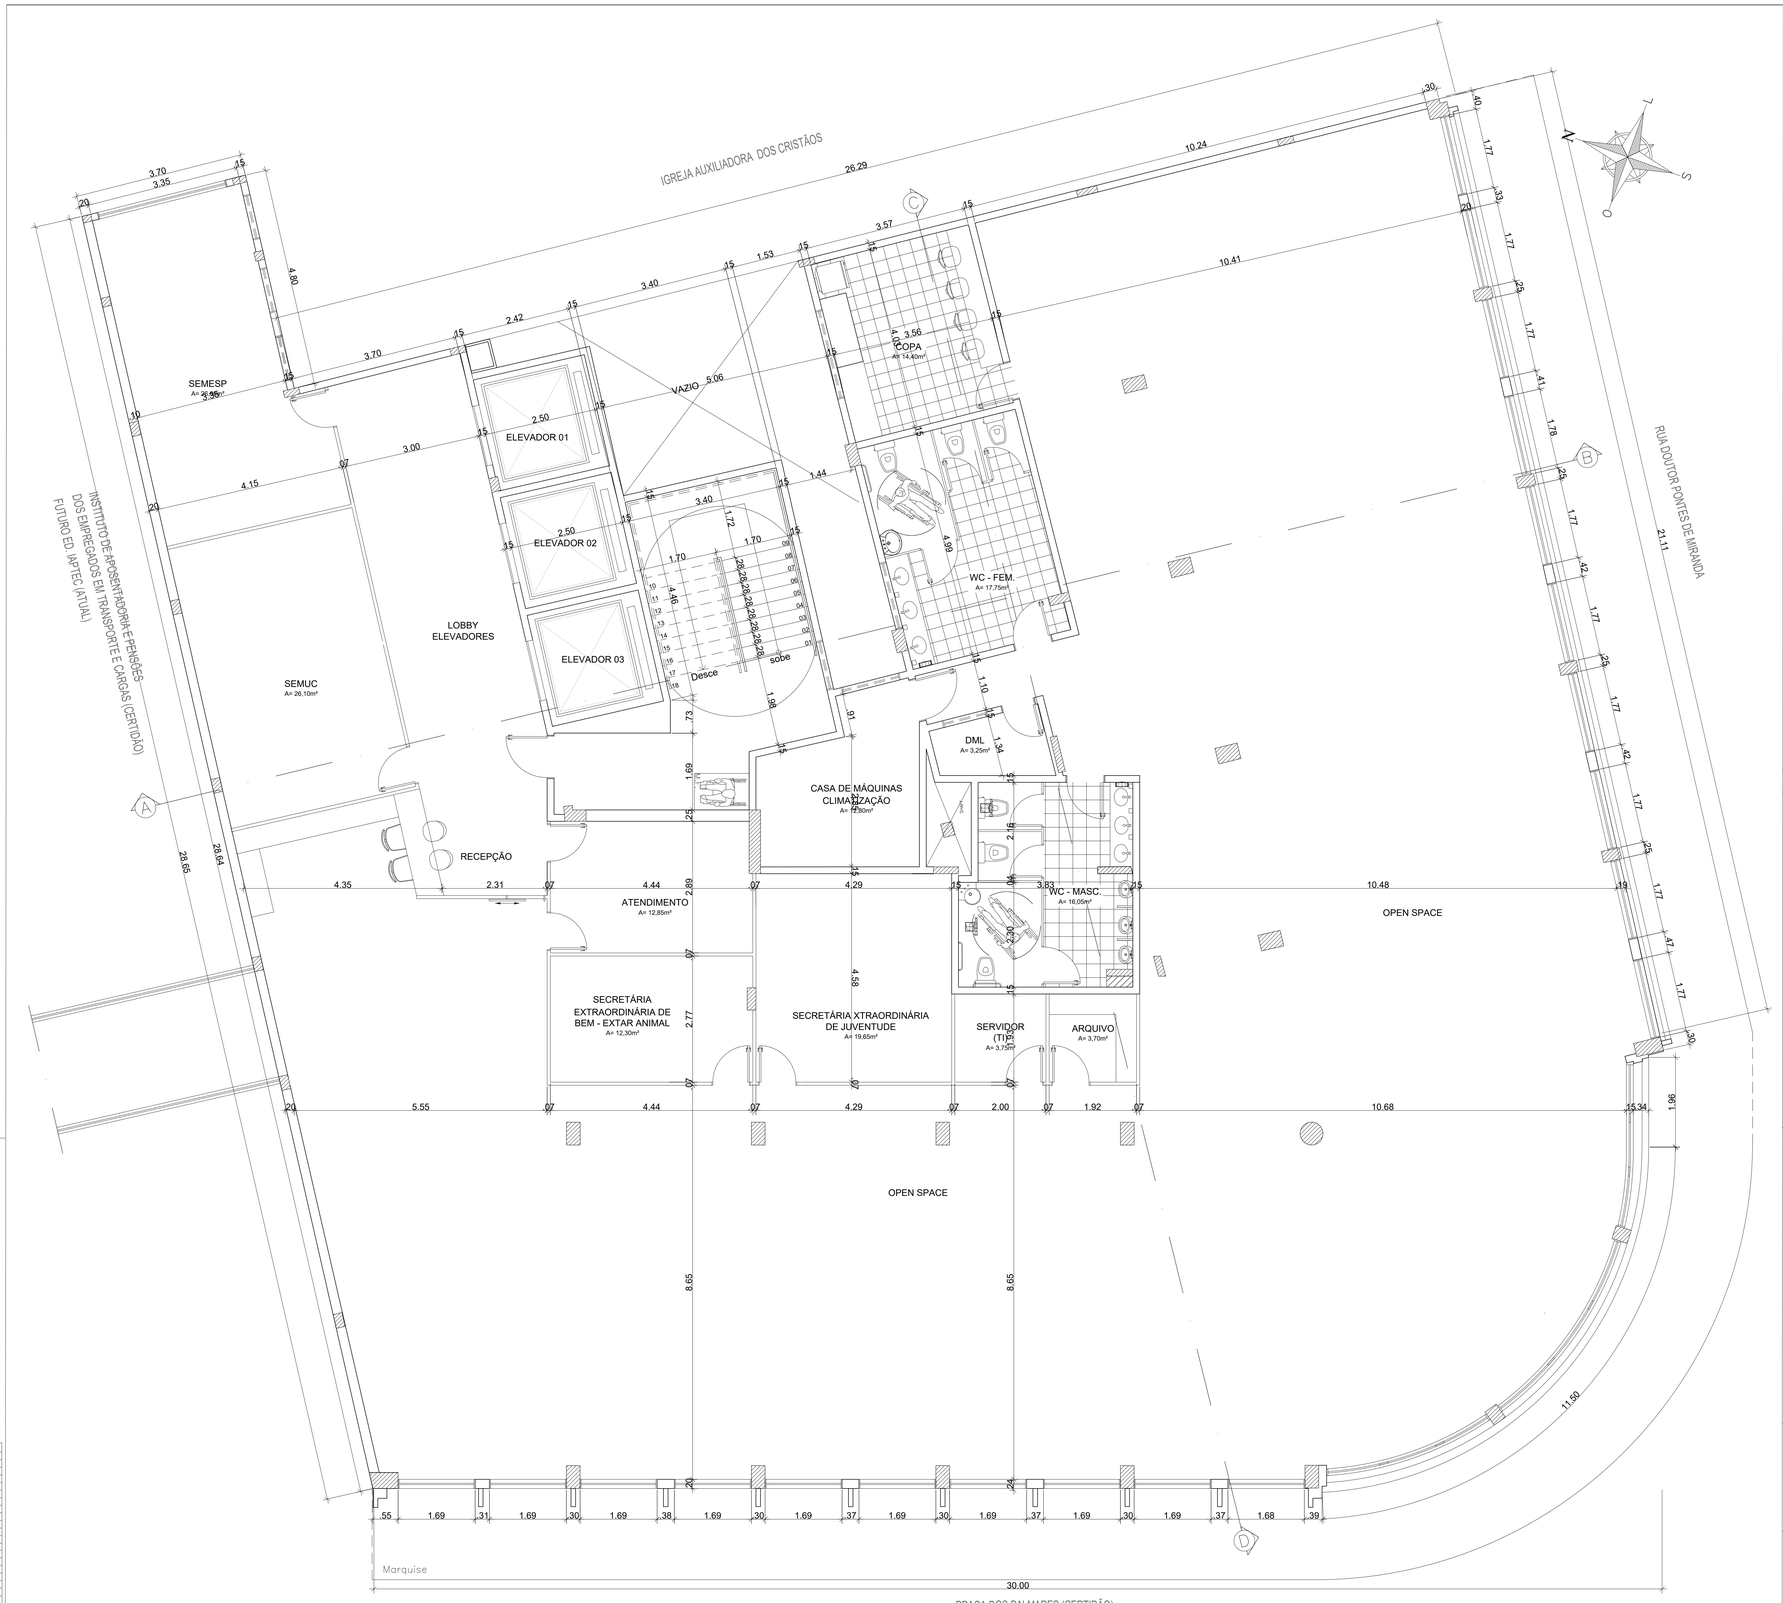

1 *PLANTA BAIXA – 4° PAV*
Escala: 1 / 50

PENAS	
PENA	ESP
1	0,1
2	0,15
3	0,2
4	0,3
5	0,5
6	0,6
R	0,1
9	0,1
10	0,2
12	0,2
14	0,2
20	0,2
25	0,2
30	0,2
32	0,2
36	0,2
42	0,2
52	0,2
60	0,2
62	0,2
71	0,2
74	0,2
81	0,2
82	0,2
83	0,2
90	0,2
93	0,2
96	0,2
103	0,2
105	0,2
107	0,2
116	0,2
118	0,2
141	0,2
152	0,2
160	0,2
207	0,2
251	0,2
252	0,2
253	0,2

MIOLO — CORPO — ESCALA – 1/1

Nº DA REVISÃO	DATA	DESCRIÇÃO DA REVISÃO	SOLICITAÇÃO
01	19/01/24	Ajuste de carimbo, acréscimo de confrontantes e medidas, cotas dos recuos, calçada com acessibilidade, caixa de gordura.	PREFEITURA
01	27/09/21	Acréscimo de sala de máquinas, sala de TI e distribuição secretárias para cada pavimento.	PREFEITURA

NOTAS GERAIS / REVISÕES

LOCAL PARA CARIMBOS DE APROVAÇÕES

PROPRIETÁRIO:

PREFEITURA MUNICIPAL DE MACEIÓ
R. 16 x Alagoanas, nº 235 – Jaraguá, Maceió – AL, 57022-180

PROPRIETÁRIO: SECRETARIA MUNICIPAL DE INFRAESTRUTURA – SEMINFRA CNPJ: 17.926.122/0001-50
RESPONSÁVEL: LIVIO LIMA PONTARELLE FILHO – CPF: 046.212.213-48

PROJETO:

ATRIUM ARQUITETURA LTDA
ATRIUM ARQUITETURA com Arq. Urb.
A MAIS ANTIGA DE

PROJETO: ARQº JULIANA L. SOARES CARNEIRO – CAU/AL A77059-0
CPF: 031.262.464-60

Rfs Studio Premium
R. Marechal Mascarenhas de Moraes, 66
Cruz das Almas, Maceió – AL, 57038-120

NOME DO EMPREENDIMENTO:

EDIFÍCIO ARY PITOMBO

TIPO DE PROJETO:	ENDEREÇO DO EMPREENDIMENTO:
PROJETO ARQUITETÔNICO	PRAÇA DOS PALMARES, Nº 232, CENTRO MACEIÓ – ALAGOAS

IDENTIFICAÇÃO DO PROJETO:
PLANTA BAIXA – 4° PAV. SEMUC, SEMESP, SEC. EXTRAORDINÁRIA DE JUVENTUDE, SECRETARIA DE BEM-ESTAR ANIMAL.

DATA DE EMISSÃO INICIAL	NOME DO ARQUIVO	ESCALA:	Nº DA PRANCHA:
Setembro/2023	EDI ARQ 007 010 R02	INDICADA	07/10

Documento impresso em 19/06/2024 às 19:56:10 por [illegible].

CÓPIA SIMPLES

ID: 6104400

Documento assinado digitalmente por MONICYA MACIAS MARANHÃO CAVALCANTE:81934636468 em 19/06/2024 às 09:23:55.



1 *PLANTA BAIXA – 5º PAV– AUDITÓRIO*
Escala: 1 / 50

PENAS	
PENA	ESP.
1	0,1
2	0,15
3	0,2
4	0,3
5	0,5
6	0,6
8	0,1
9	0,1
10	0,2
12	0,2
14	0,2
20	0,2
23	0,2
30	0,2
32	0,2
36	0,2
42	0,2
52	0,2
60	0,2
62	0,2
71	0,2
74	0,2
81	0,2
82	0,2
83	0,2
90	0,2
93	0,2
96	0,2
103	0,2
105	0,2
107	0,2
116	0,2
118	0,2
141	0,2
152	0,2
180	0,2
207	0,2
251	0,2
276	0,2
253	0,2

MÍNIMO
RECUO
ESCALA – 1/1

Nº DA REVISÃO	DATA	DESCRIÇÃO DA REVISÃO	SOLICITAÇÃO
01	19/01/24	Ajuste de carimbo, acréscimo de confrontantes e medidas, cotas dos recuos, calçada com acessibilidade, caixa de gordura.	PREFEITURA
01	27/09/21	Acréscimo de sala de máquinas, sala de TI e distribuição secretárias para cada pavimento.	PREFEITURA

NOTAS GERAIS / REVISÕES

LOCAL PARA CARIMBOS DE APROVAÇÕES

PROPRIETÁRIO:

PREFEITURA MUNICIPAL DE MACEIÓ
R. 16 e Albuquerque, nº 229 – Jaraguá, Maceió – AL. 57022-180

PROPRIETÁRIO: SECRETARIA MUNICIPAL DE INFRAESTRUTURA – SEMINFRA CNPJ: 17.826.123/0001-50
RESPONSÁVEL: LIVIO LIMA FONTENELLE FILHO – CPF: 546.372.013-49

PROJETO:

ATELIUM Empreendimento em Arq. Urb. e Meio Ambiente
Rt. Studio Premium
R. Marechal Mascarenhas de Moraes, 88
Cruz das Almas, Maceió – AL. 57038-120

PROJETO: ARQT. JULIANA C. SOARES CARNEIRO – CAU/AL A77059-0
CPF: 031.262.464-60

NOME DO EMPREENDIMENTO:

EDIFÍCIO ARY PITOMBO

TIPO DE PROJETO:	ENDEREÇO DO EMPREENDIMENTO:
PROJETO ARQUITETÔNICO	PRAÇA DOS PALMARES, Nº 232, CENTRO MACEIÓ – ALAGOAS

IDENTIFICAÇÃO DO PROJETO:

PLANTA BAIXA 5º PAV– AUDITÓRIO

DATA DE EMISSÃO INICIAL	NOME DO ARQUIVO	ESCALA:	Nº DA PRANCHA:
Setembro/2023	EDI ARQ 008 010 R02	INDICADA	08/10


Este arquivo é cópia do original assinado digitalmente por MONICYA MACIAS MARANHÃO CAVALCANTE:81934636468 em 19/06/2024 às 09:23:55.

CÓPIA SIMPLES

ID: 6104401

Documento assinado digitalmente por MONALYSA MACAUBAS CAVALCANTE: 84705463 em 19/06/2024 às 09:23:55.


Este texto foi extraído automaticamente e pode conter erros.

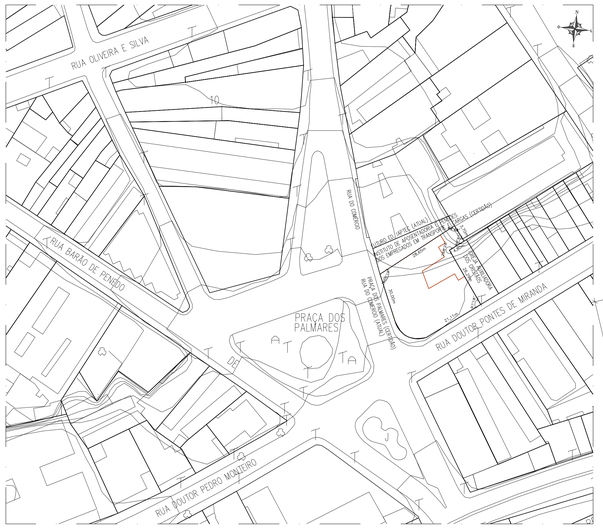
RUA OLIVEIRA E SILVA
RUA BARÃO DE PENEDO
RUA DO COMÉRCIO
PRAÇA DOS PALMARES
RUA DOUTOR PONTES DE MIRANDA
RUA DOUTOR PEDRO MONTEIRO
ESQUINA DE ACESSO PRINCIPAL
ENTRADA DE ACESSO PRINCIPAL
ENTRADA DE SERVIÇO
ACESSO DE SERVIÇO
RAMPA DE ACESSO
RAMPA DE ACESSO
RAMPA DE ACESS


CÓPIA SIMPLES

ID: 6104402

Documento assinado eletronicamente por MONALYSA MACIAS FARIAS CAVALCANTE, EM 19/01/2024 às 10:27:25, Prova de vida: 96986 em https://validar.iti.gov.br

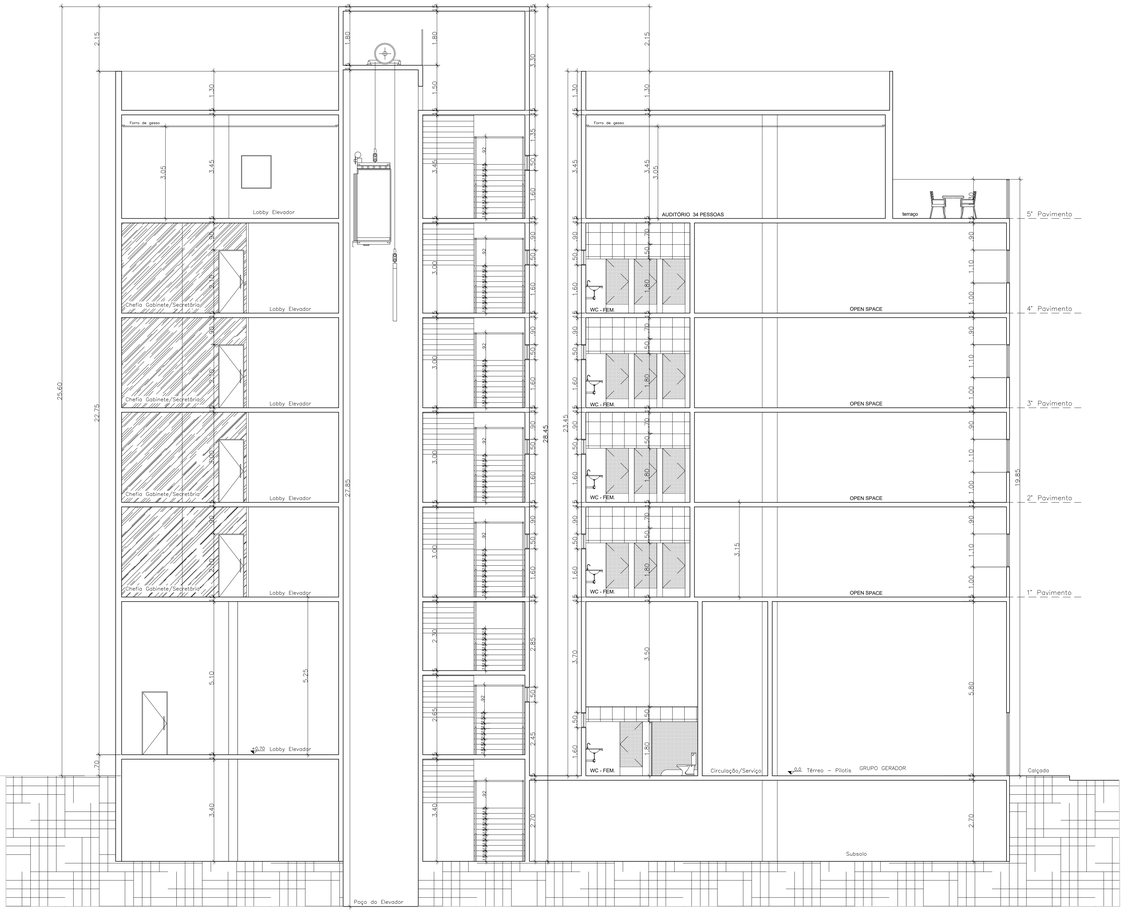

1 CORTE AB
Escala: 1 / 50

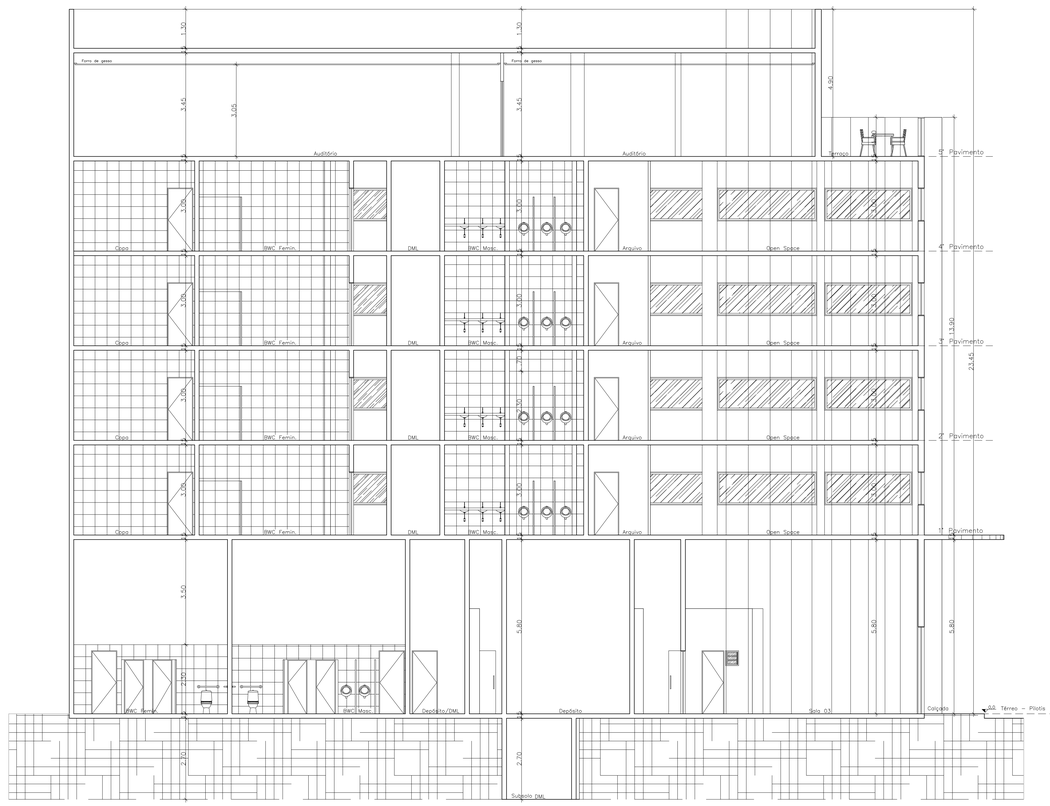

2 CORTE CD
Escala: 1 / 50

01	19/01/24	Ajuste de cotas, acréscimo de confrontantes e medidas, cotas dos recuos, rebaixo com acessibilidade, cotas de gradura.	PREFEITURA
01	27/09/23	Acréscimo de sala de máquinas, sala de TI e distribuição secretárias para cada pavimento.	PREFEITURA
Nº DA REVISÃO	DATA	DESCRIÇÃO DA REVISÃO	SOLICITAÇÃO

NOTAS GERAIS / REVISÕES

LOCAL PARA CARIMBOS DE APROVAÇÕES

PROPRIETÁRIO:

PREFEITURA MUNICIPAL DE MACEIÓ
R. Dr. Pedro Monteiro, 70 - Farol
Fone: (82) 3315-1000

PROPRIETÁRIO: ESTADO MUNICIPAL DE INFRAESTRUTURA - SEMINFRA CNPJ: 11.826.122/0001-90
RESPONSÁVEL: ENº. JOÃO FERNANDO TELES - CPF: 046.213.512-48

PROJETO:

ATHALIM
ENGENHARIA E ARQUITETURA Ltda.
e SEUS PARCEIROS
Rua Dr. Pedro Monteiro
R. Dr. Pedro Monteiro, nº 70 Bairro: Mº
Cruz das Almas Maceió - AL, 57038-130

PROJETO ARQUITETÔNICO - EDIFÍCIO ARY PITOMBO - CRUZ DAS ALMAS
ART: 0720240-0
RT: LUÍS ALVES DE

NOME DO EMPREENDIMENTO:
EDIFÍCIO ARY PITOMBO

TIPO DE PROJETO:	ENDEREÇO DO EMPREENDIMENTO:
PROJETO ARQUITETÔNICO	PRAÇA DOS PALMARES, Nº 232, CENTRO MACEIÓ - ALAGOAS

IDENTIFICAÇÃO DO PROJETO:		Nº DA PRANCHA:
CORTE AA'		09/10
DATA DE EMISSÃO INICIAL:	NOME DO ARQUIVO:	ESCALA:
Setembro/2023	EDI ARQ 009 010 R02	INDICADA


PENAS
PENA | QTD
1 | 0,18
2 | 0,36
3 | 0,54
4 | 0,72
5 | 0,90
6 | 1,08
7 | 1,26
8 | 1,44
9 | 1,62
10 | 1,80
11 | 1,98
12 | 2,16
13 | 2,34
14 | 2,52
15 | 2,70
16 | 2,88
17 | 3,06
18 | 3,24
19 | 3,42
20 | 3,60
21 | 3,78
22 | 3,96
23 | 4,14
24 | 4,32
25 | 4,50
26 | 4,68
27 | 4,86
28 | 5,04
29 | 5,22
30 | 5,40
31 | 5,58
32 | 5,76
33 | 5,94
34 | 6,12
35 | 6,30
36 | 6,48
37 | 6,66
38 | 6,84
39 | 7,02
40 | 7,20
41 | 7,38
42 | 7,56
43 | 7,74
44 | 7,92
45 | 8,10
46 | 8,28
47 | 8,46
48 | 8,64
49 | 8,82
50 | 9,00
51 | 9,18
52 | 9,36
53 | 9,54
54 | 9,72
55 | 9,90
56 | 10,08
57 | 10,26
58 | 10,44
59 | 10,62
60 | 10,80
61 | 10,98
62 | 11,16
63 | 11,34
64 | 11,52
65 | 11,70
66 | 11,88
67 | 12,06
68 | 12,24
69 | 12,42
70 | 12,60
71 | 12,78
72 | 12,96
73 | 13,14
74 | 13,32
75 | 13,50
76 | 13,68
77 | 13,86
78 | 14,04
79 | 14,22
80 | 14,40
81 | 14,58
82 | 14,76
83 | 14,94
84 | 15,12
85 | 15,30
86 | 15,48
87 | 15,66
88 | 15,84
89 | 16,02
90 | 16,20
91 | 16,38
92 | 16,56
93 | 16,74
94 | 16,92
95 | 17,10
96 | 17,28
97 | 17,46
98 | 17,64
99 | 17,82
100 | 18,00

CÓPIA SIMPLES

ID: 6104403

Documento assinado eletronicamente por MONALYSA MACALUSA BARBOSA CAVALCANTE, em 19/06/2024 às 10:13:52, Prova de autenticidade com o código 24061910135200000006104403

Documento assinado digitalmente conforme MP nº 2.200-2 de 24/08/2001, que institui a Infraestrutura de Chaves Públicas Brasileira - ICP-Brasil.

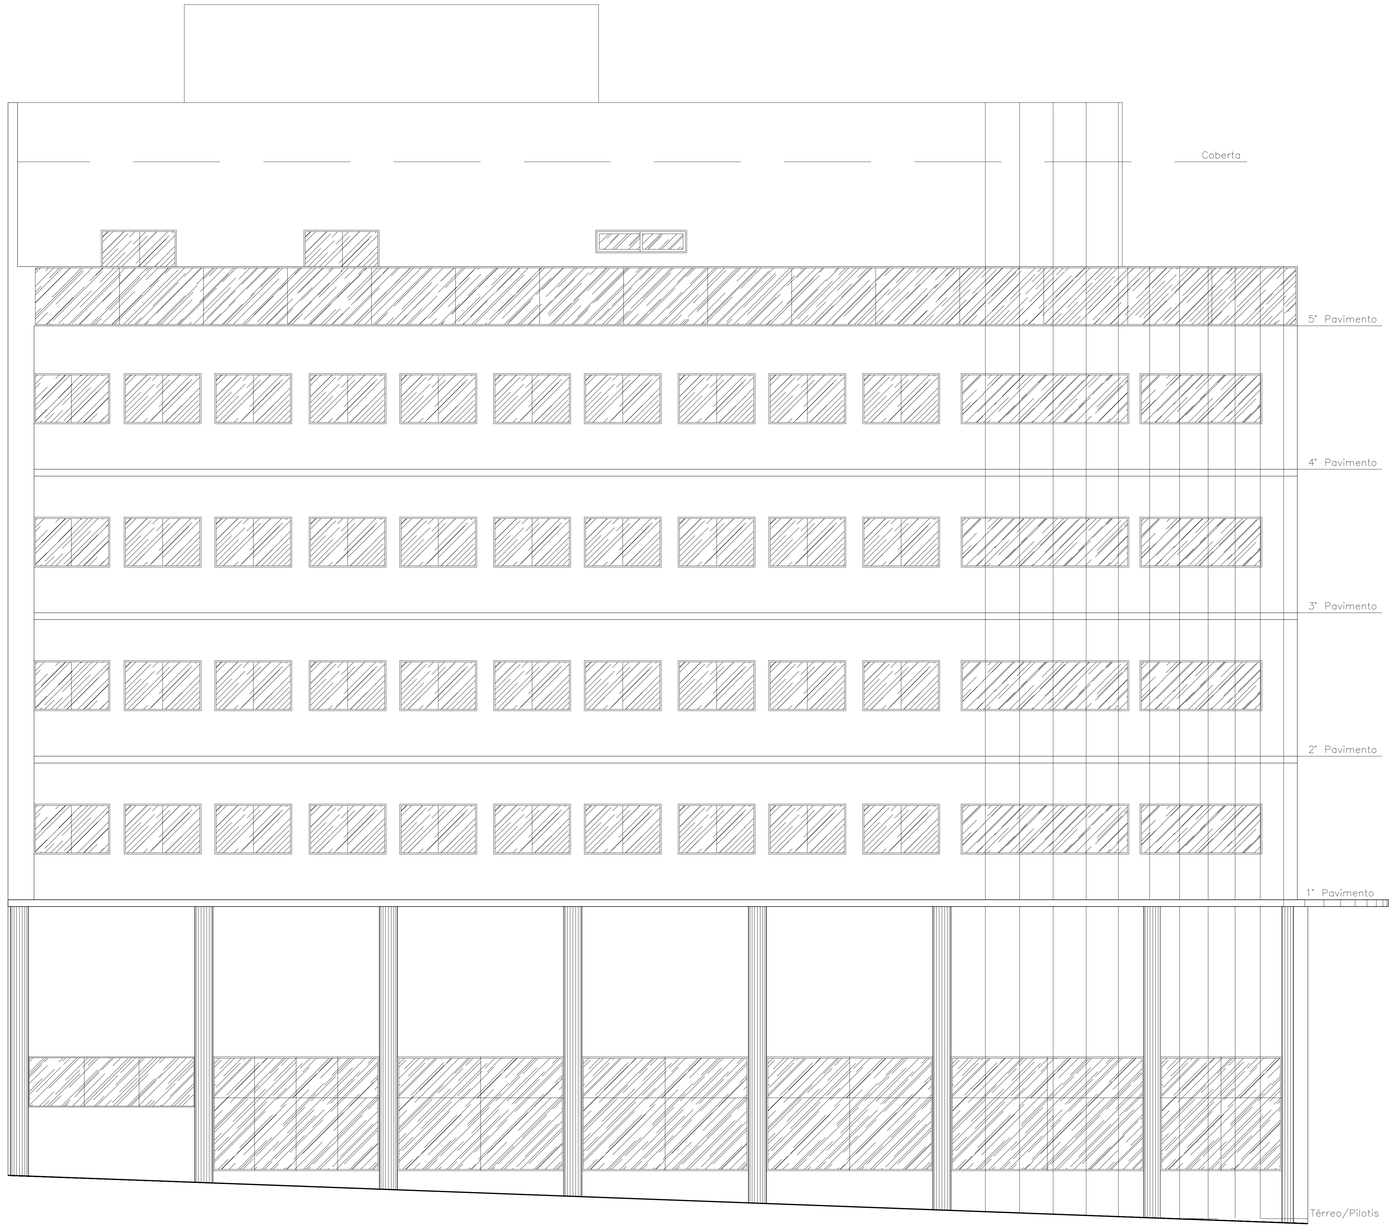

1 *FACHADA PRINCIPAL*
Escala: 1 / 50

PENAS	
PENA	ESP.
1	0,1
2	0,15
3	0,2
4	0,1
5	0,2
6	0,6
8	0,1
9	0,1
10	0,2
12	0,2
14	0,2
20	0,2
23	0,2
30	0,2
32	0,2
36	0,2
42	0,2
52	0,2
60	0,2
62	0,2
71	0,2
74	0,2
81	0,2
82	0,2
85	0,2
90	0,2
93	0,2
96	0,2
103	0,2
105	0,2
107	0,2
116	0,2
118	0,2
141	0,2
152	0,2
160	0,2
207	0,2
251	0,2
252	0,2
253	0,2

MONOCROMO

ESCALA = 1/1

Nº DA REVISÃO	DATA	DESCRIÇÃO DA REVISÃO	SOLICITAÇÃO
02	19/01/24	Ajuste de carimbo, acréscimo de confrontantes e medidas, cotas dos recuos, calçada com acessibilidade, caixa de gordura.	PREFEITURA
01	27/09/21	Acréscimo de sala de máquinas, sala de TI e distribuiçãode sercratárias para cada pavimento.	PREFEITURA

NOTAS GERAIS / REVISÕES

LOCAL PARA CARIMBOS DE APROVAÇÕES

PROPRIETÁRIO:

PREFEITURA MUNICIPAL DE MACEIÓ
R. Tir e Albuquerque, nº 230 - Jaraguá, Maceió - AL, 57022-160

PROPRIETÁRIO: SECRETARIA MUNICIPAL DE INFRAESTRUTURA - SEMINFRA CNPJ: 17.826.123/0001-50
RESPONSÁVEL: LIVIO LIMA FONTENELLE FILHO - CPF: 044.312.213-48

PROJETO:

ATRIUM Planejamento em Arq. Urb. e Meio Ambiente
Rh Studio Premium
R. Marechal Mascarenhas de Moraes, 68 - Cruz das Almas, Maceió - AL, 57038-120

PROJETO: ARQ.ª JULIANA L. SOARES DANDARO - CAU/AL A77059-0
CPF: 031.262.464-60

NOME DO EMPREENDIMENTO:

EDIFÍCIO ARY PITOMBO

TIPO DE PROJETO:	ENDEREÇO DO EMPREENDIMENTO:
PROJETO ARQUITETÔNICO	PRAÇA DOS PALMARES, Nº 232, CENTRO MACEIÓ – ALAGOAS

IDENTIFICAÇÃO DO PROJETO:

FACHADA PRINCIPAL

Nº DA PRANCHA: **10/10**

DATA DE EMISSÃO INICIAL	NOME DO ARQUIVO	ESCALA:
Setembro/2023	EDI ARQ 010 010 R02	INDICADA

CAU/BR Conselho de Arquitetura e Urbanismo do Brasil

Registro de Responsabilidade Técnica - RRT

RRT 13899497

ID: 6104404

Documento assinado eletronicamente por MOACYR MAGALHAES CAVALCANTE NETO Mat. 966566-8 em 10/06/2024 às 10:23:52.

1. RESPONSÁVEL TÉCNICO

Nome Civil/Social: JULIANA LUCENA SOARES CARNEIRO
CPF: 031.XXX.XXX-60
Título Profissional: Arquiteto(a) e Urbanista
Nº do Registro: 000A770590

2. DETALHES DO RRT

Nº do RRT: SI13899497I00CT001
Modalidade: RRT SIMPLES
Data de Cadastro: 18/01/2024
Forma de Registro: INICIAL
Data de Registro: 19/01/2024
Forma de Participação: INDIVIDUAL

2.1 Valor da(s) taxa(s)

Valor da(s) taxa(s): R$119,61
Boleto nº 19568533
Pago em: 18/01/2024

3. DADOS DO SERVIÇO/CONTRATANTE

3.1 Serviço 001

Contratante: SECRETARIA MUNICIPAL DE INFRAESTRUTURA - SEMINFRA
CPF/CNPJ: 17.XXX.XXX/0001-50
Tipo: Pessoa Jurídica de Direito Público
Data de Início: 29/01/2024
Valor do Serviço/Honorários: R$20.000,00
Data de Previsão de Término: 05/01/2026

3.1.1 Endereço da Obra/Serviço

País: Brasil
CEP: 57020150
Tipo Logradouro: PRAÇA
Nº: 232
Logradouro: DOS PALMARES
Complemento:
Bairro: CENTRO
Cidade/UF: MACEIÓ/AL

3.1.2 Atividade(s) Técnica(s)

Grupo: PROJETO
Quantidade: 4.746,97
Atividade: 1.1.3 - Projeto arquitetônico de reforma
Unidade: metro quadrado

3.1.3 Tipologia

Tipologia: Corporativo ou Administrativo

3.1.4 Descrição da Obra/Serviço

Referente ao projeto arquitetônico de Reforma do Edifício Ary Pitombo, localizado na Praça dos Palmares, n° 232, Centro em Maceió -AL. Composto por um pavimento térreo, 04 pavimentos tipos e uma coberta, possui uma área de construção de 4.746,97m².

3.1.5 Declaração de Acessibilidade

Declaro o atendimento às regras de acessibilidade previstas em legislação e em normas técnicas pertinentes para as edificações abertas ao público, de uso público ou privativas de uso coletivo, conforme § 1º do art. 56 da Lei nº 13146, de 06 de julho de 2015.

Documento exportado em 19/07/2024 às 19:56:10 por CAIO LUCAS VALENCA COSTA BUARQUE mat. 964891-7

CAU/BR Conselho de Arquitetura e Urbanismo do Brasil

Registro de Responsabilidade Técnica - RRT

RRT 13899497

Documento assinado eletronicamente por MOACYR MAGALHAES CAVALCANTE NETO Mat. 966566-8 em 10/06/2024 às 10:23:52.

4. RRT VINCULADO POR FORMA DE REGISTRO

Nº do RRT	Contratante	Forma de Registro	Data de Registro
SI13899497I00CT001	**SECRETARIA MUNICIPAL DE INFRAESTRUTURA - SEMINFRA**	**INICIAL**	**18/01/2024**

5. DECLARAÇÃO DE VERACIDADE

Declaro para os devidos fins de direitos e obrigações, sob as penas previstas na legislação vigente, que as informações cadastradas neste RRT são verdadeiras e de minha responsabilidade técnica e civil.

6. ASSINATURA ELETRÔNICA

Documento assinado eletronicamente por meio do SICCAU do arquiteto(a) e urbanista JULIANA LUCENA SOARES CARNEIRO, registro CAU nº 000A770590, na data e hora: 18/01/2024 16:08:11, com o uso de login e de senha. O **CPF/CNPJ** está oculto visando proteger os direitos fundamentais de liberdade, privacidade e o livre desenvolvimento da personalidade da pessoa natural **(LGPD)**

A autenticidade deste RRT pode ser verificada em: https://siccau.caubr.gov.br/app/view/sight/externo?form=Servicos, ou via QRCode.

A autenticidade deste RRT pode ser verificada em: https://siccau.caubr.gov.br/app/view/sight/externo?form=Servicos, ou via QRCode.
Documento Impresso em: 19/01/2024 às 17:41:07 por: siccau, ip 10.244.171.173.

Documento exportado em 19/07/2024 às 19:56:10 por CAIO LUCAS VALENCA COSTA BUARQUE mat. 964891-7

CÓPIA SIMPLES

ID: 6104405

Documento assinado eletronicamente por MOACYR MAGALHAES CAVALCANTE NETO Mat. 966566-8 em 10/06/2024 às 10:23:52.

PLANTAS BAIXAS – PRÉDIO PALMARES

Rua Sá e Albuquerque, 235 - Prado - Jaraguá, Maceió/AL CEP 57022-180 - CNPJ: 50.765.274/0001-40

Documento exportado em 19/07/2024 às 19:56:10 por CAIO LUCAS VALENCA COSTA BUARQUE mat. 964891-7

CÓPIA SIMPLES


ID: 6104406

Documento assinado eletronicamente por MONALYSA MACEDO BARROS CAVALCANTE, em 19/06/2024 às 09:23:52, conforme MP nº 2.200-2/2001, que institui a Infraestrutura de Chaves Públicas Brasileira - ICP-Brasil.

Nº DA REVISÃO	DATA	DESCRIÇÃO DA REVISÃO	SOLICITAÇÃO
06	19/01/24	Ajuste de carimbo, acréscimo de confrontantes e medidas, acréscimo do do corte longitudinal, corte da rampa, cotas dos recuos, calçada com acessibilidade, caixa de gordura, detalhe passarela, banheiros PNE.	PREFEITURA
05	27/09/23	Acréscimo de sala de máquinas, sala de TI e distribuiçãode sercratárias para cada pavimento.	PREFEITURA
04	30/08/23	Mudança de layout dos paviemntos 1º ao 12º; acréscimo de sala de motorista no pavimento térreo; mudança de localização da substação e gerador; acréscimo de outro reservatório inferior no pavimento subsolo; acrescimo de 04 vagas (fechadas) para executivo no pavimento subsolo.	PREFEITURA
03	28/08/23	Acréscimo das salas de subsecretários em todos os pavimentos; proposta de um pavimento para atender a secretaria utilizando assim dois pavimentos; alteração de layout em todos os pavimentos.	PREFEITURA
02	24/08/23	Acréscimo de um elevador condicionado ao cálculo de tráfego de elevadores; retirada da escada existente dos pavimentos térreo e 13º; ajuste de layout em todos os pavimentos.	PREFEITURA
01	23/08/23	Mudança de localização dos elevadores; ajuste de layout do pavimento 13º (sala executiva); fechamento de parte do 4º pavimento.	PREFEITURA

NOTAS GERAIS / REVISÕES

LOCAL PARA CARIMBOS DE APROVAÇÕES

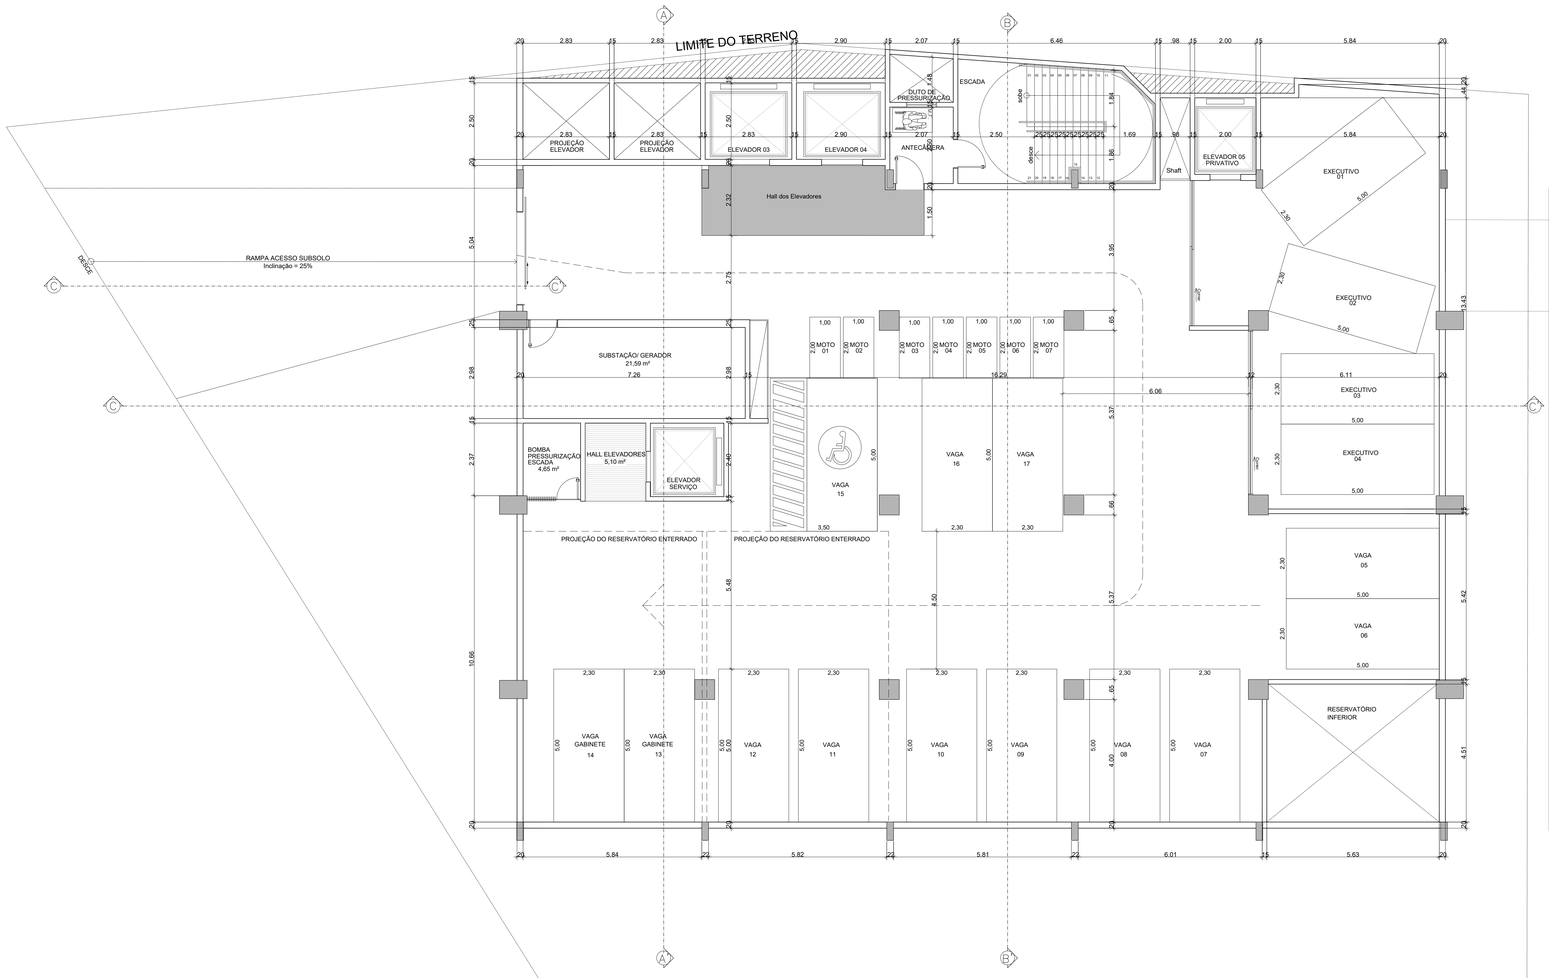

1 *Planta Baixa – Subsolo*
Escala:1/100

PENAS	
PENA	ESP.
MONO 1	0,1
2	0,15
3	0,2
4	0,3
5	0,5
6	0,6
8	0,1
9	0,1
COLOR 10	0,2
12	0,2
14	0,2
20	0,2
23	0,2
30	0,2
32	0,2
36	0,2
42	0,2
52	0,2
60	0,2
62	0,2
71	0,2
74	0,2
81	0,2
82	0,2
83	0,2
90	0,2
93	0,2
96	0,2
103	0,2
105	0,2
107	0,2
116	0,2
118	0,2
141	0,2
152	0,2
160	0,2
207	0,2
251	0,2
252	0,2
253	0,2

ESCALA – 1/1

PROPRIETÁRIO:

PREFEITURA MUNICIPAL DE MACEIÓ
R. Sá e Albuquerque, nº 235 – Jaraguá,
Maceió – AL, 57022-180

PROPRIETÁRIO: SECRETARIA MUNICIPAL DE INFRAESTRUTURA – SEMINFRA CNPJ: 17.926.123/0001-50
RESPONSÁVEL: LYRO LIMA FONTENELLE FILHO – CPF: 546.372.013-49

PROJETO:

ATRIUM Planejamento em Arq. Urb. e Meio Ambiente
RN Studio Premium
R. Marechal Mascarenhas de Moraes, 66
Cruz das Almas, Maceió – AL, 57038-120

PROJETO: ARQT.ª JULIANA L. SOARES CARNEIRO – CAU/AL A77059-0
CPF: 031.262.464-60

NOME DO EMPREENDIMENTO:

EDIFÍCIO PALMARES

TIPO DE PROJETO:
PROJETO ARQUITETÔNICO

ENDEREÇO DO EMPREENDIMENTO:
RUA DO COMÉRCIO, Nº 25, CENTRO
MACEIÓ – ALAGOAS

IDENTIFICAÇÃO DO PROJETO:
PLANTA BAIXA SUBSOLO

Nº DA PRANCHA:
02/17

DATA DE EMISSÃO INICIAL: Setembro/2023


NOME DO ARQUIVO: EDP ARQ 002 017 R06

ESCALA: INDICADA


CÓPIA SIMPLES

ID: 6104407

Documento assinado digitalmente por MONALYSA MACAUBAS CAVALCANTE:70133546504 em 19/06/2024 às 09:31:52.

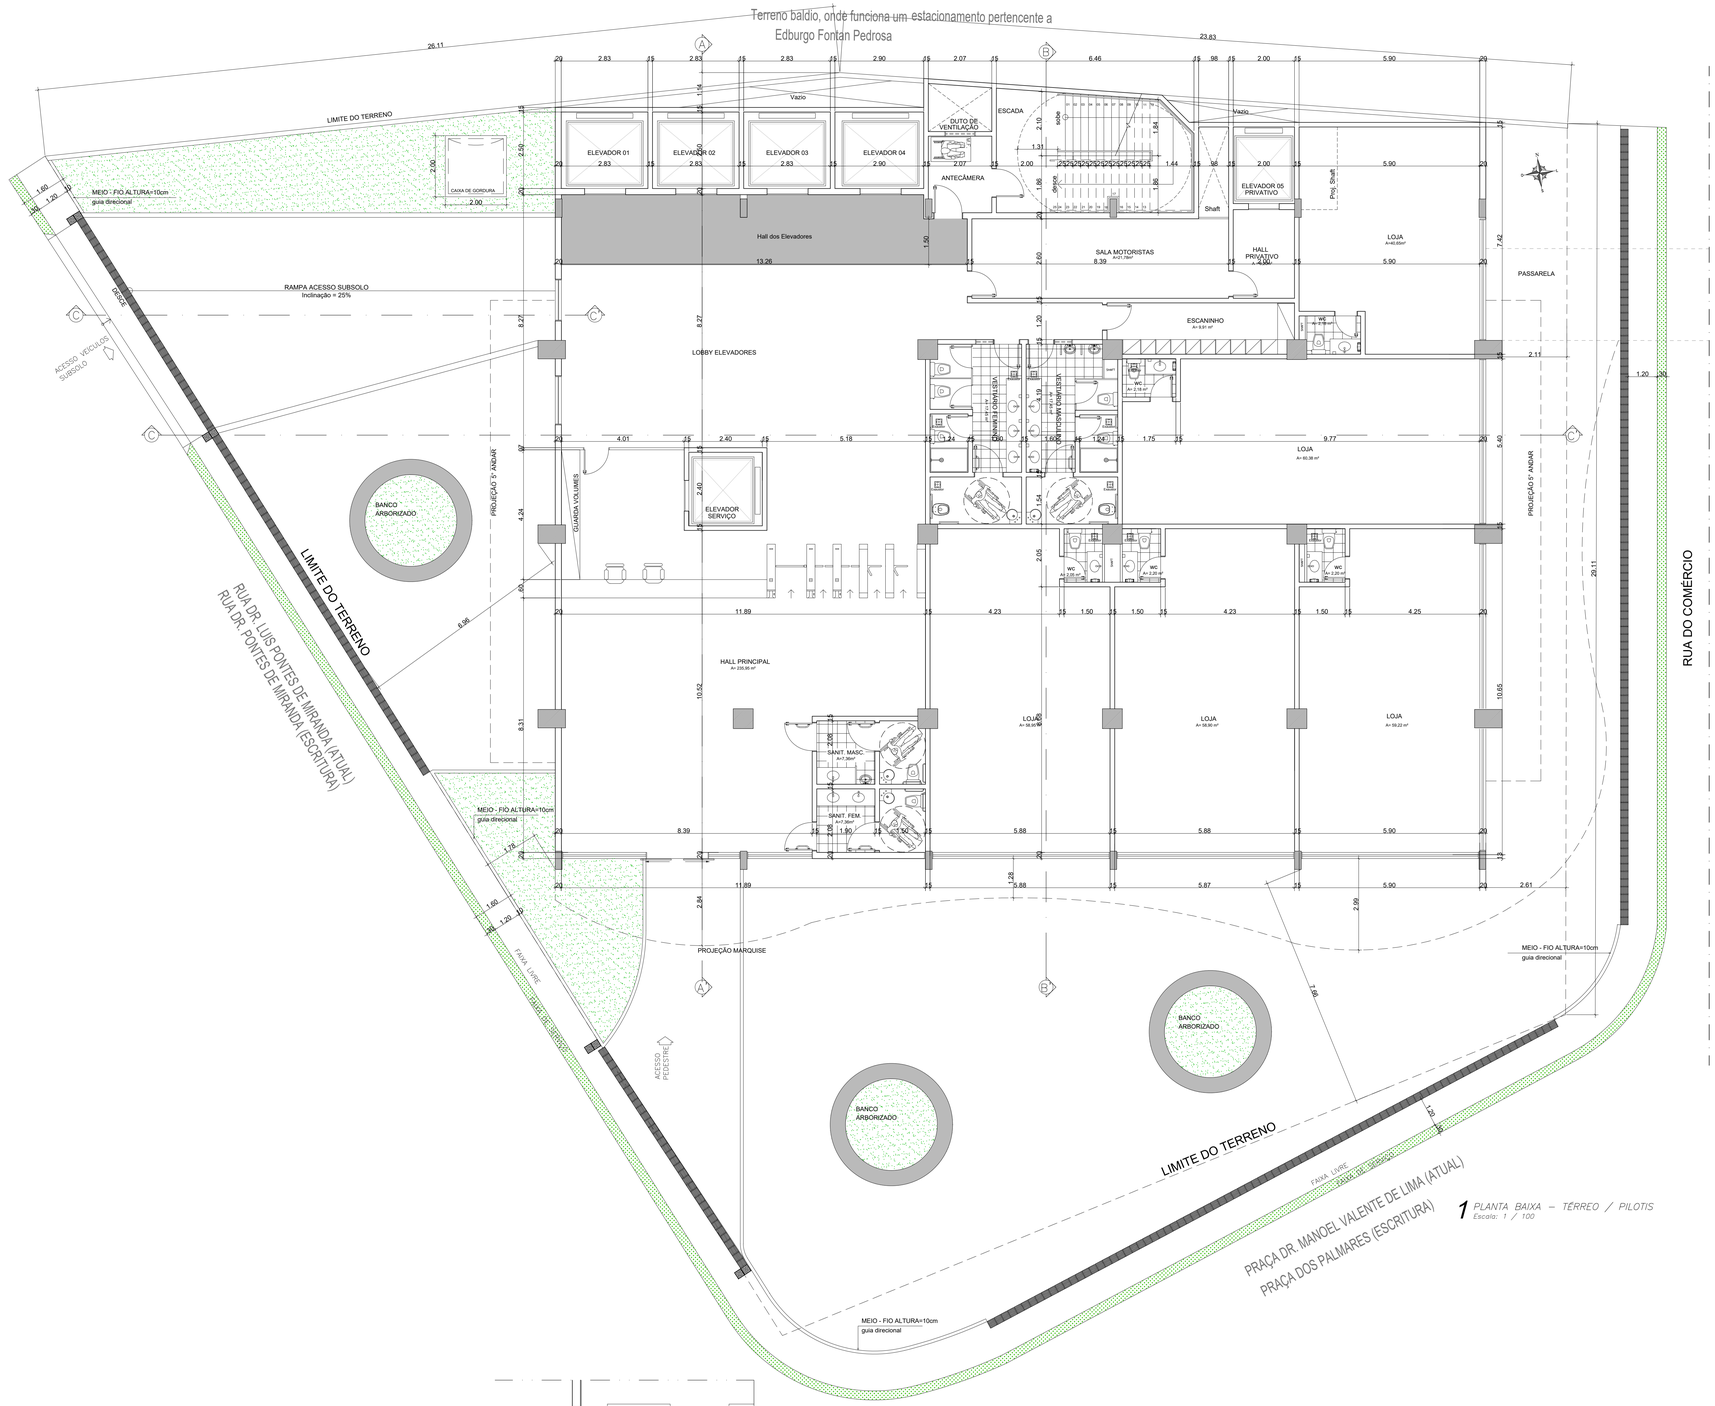

1 *PLANTA BAIXA – TÉRREO / PILOTIS*
Escala: 1 / 100

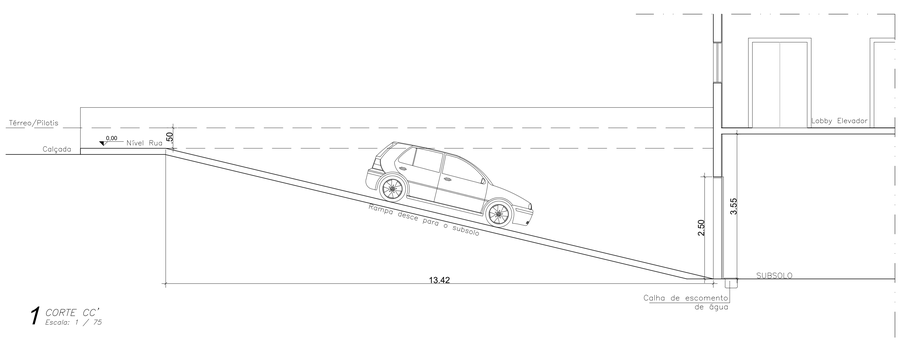

1 *CORTE CC'*
Escala: 1 / 75

PENAS		
	PENA	ESP.
MONO	1	0,1
	2	0,15
	3	0,2
	4	0,3
	5	0,5
	6	0,6
	8	0,1
	9	0,1
COLOR	10	0,2
	12	0,2
	14	0,2
	20	0,2
	23	0,2
	30	0,2
	32	0,2
	36	0,2
	42	0,2
	52	0,2
	60	0,2
	62	0,2
	71	0,2
	74	0,2
	81	0,2
	82	0,2
	83	0,2
	90	0,2
	93	0,2
	96	0,2
	103	0,2
	105	0,2
	107	0,2
	116	0,2
	118	0,2
	141	0,2
	152	0,2
	160	0,2
	207	0,2
	251	0,2
	252	0,2
	253	0,2

ESCALA – 1/1

Nº DA REVISÃO	DATA	DESCRIÇÃO DA REVISÃO	SOLICITAÇÃO
06	19/01/24	Ajuste de carimbo, acréscimo de confrontantes e medidas, acréscimo do do corte longitudinal, corte da rampa, cotas dos recuos, calçada com acessibilidade, caixa de gordura, detalhe passarela, banheiros PNE.	PREFEITURA
05	27/09/23	Acréscimo de sala de máquinas, sala de TI e distribuiçãode sercratárias para cada pavimento.	PREFEITURA
04	30/08/23	Mudança de layout dos paviemntos 1º ao 12º; acréscimo de sala de motorista no pavimento térreo; mudança de localização da substação e gerador; acréscimo de outro reservatório inferior no pavimento subsolo; acrescimo de 04 vagas (fechadas) para executivo no pavimento subsolo.	PREFEITURA
03	28/08/23	Acréscimo das salas de subsecretários em todos os pavimentos; proposta de um pavimento para atender a secretaria utilizando assim dois pavimentos; alteração de layout em todos os pavimentos.	PREFEITURA
02	24/08/23	Acréscimo de um elevador condicionado ao cálculo de tráfego de elevadores; retirada da escada existente dos pavimentos térreo e 13º; ajuste de layout em todos os pavimentos.	PREFEITURA
01	23/08/23	Mudança de localização dos elevadores; ajuste de layout do pavimento 13º (sala executiva); fechamento de parte do 4º pavimento.	PREFEITURA

NOTAS GERAIS / REVISÕES

LOCAÇÃO PARA APROVAÇÃO

PROPRIETÁRIO:

PREFEITURA MUNICIPAL DE MACEIÓ
R. Sá e Albuquerque, nº 235 - Jaraguá, Maceió – AL, 57022-180

PROPRIETÁRIO: SECRETARIA MUNICIPAL DE INFRAESTRUTURA – SEMINFRA CNPJ: 17.926.123/0001-50
RESPONSÁVEL: LIVIO LIMA FONTENELLE FILHO – CPF: 546.372.013-49

PROJETO:

ATRIUM Planejamento em Arq. Urb. e Meio Ambiente
RN Studio Premium
R. Marechal Mascarenhas de Moraes, 66
Cruz das Almas, Maceió – AL, 57038-120

PROJETO: ARQ.ª JULIANA L. SOARES CARNEIRO – CAU/AL A77059-0
CPF: 031.262.464-60

NOME DO EMPREENDIMENTO:

EDIFÍCIO PALMARES

TIPO DE PROJETO:	ENDEREÇO DO EMPREENDIMENTO:
PROJETO ARQUITETÔNICO	RUA DO COMÉRCIO, Nº 25, CENTRO MACEIÓ – ALAGOAS

IDENTIFICAÇÃO DO PROJETO:
PLANTA BAIXA TÉRREO

Nº DA PRANCHA:
03/17


DATA DE EMISSÃO INICIAL	NOME DO ARQUIVO	ESCALA:
Setembro/2023	EDP ARQ 003 017 R06	INDICADA

Gerado por ATRIUM PLANEJAMENTO EM ARQ. URB. E MEIO AMBIENTE LTDA - 17.926.123/0001-50 - 19/06/2024 09:31:52

CÓPIA SIMPLES

ID: 6104408

Documento assinado digitalmente por MONICYA MACIAS BARROS CAVALCANTE NETO (MAC 964966) em 19/06/2024 às 19:31:52.

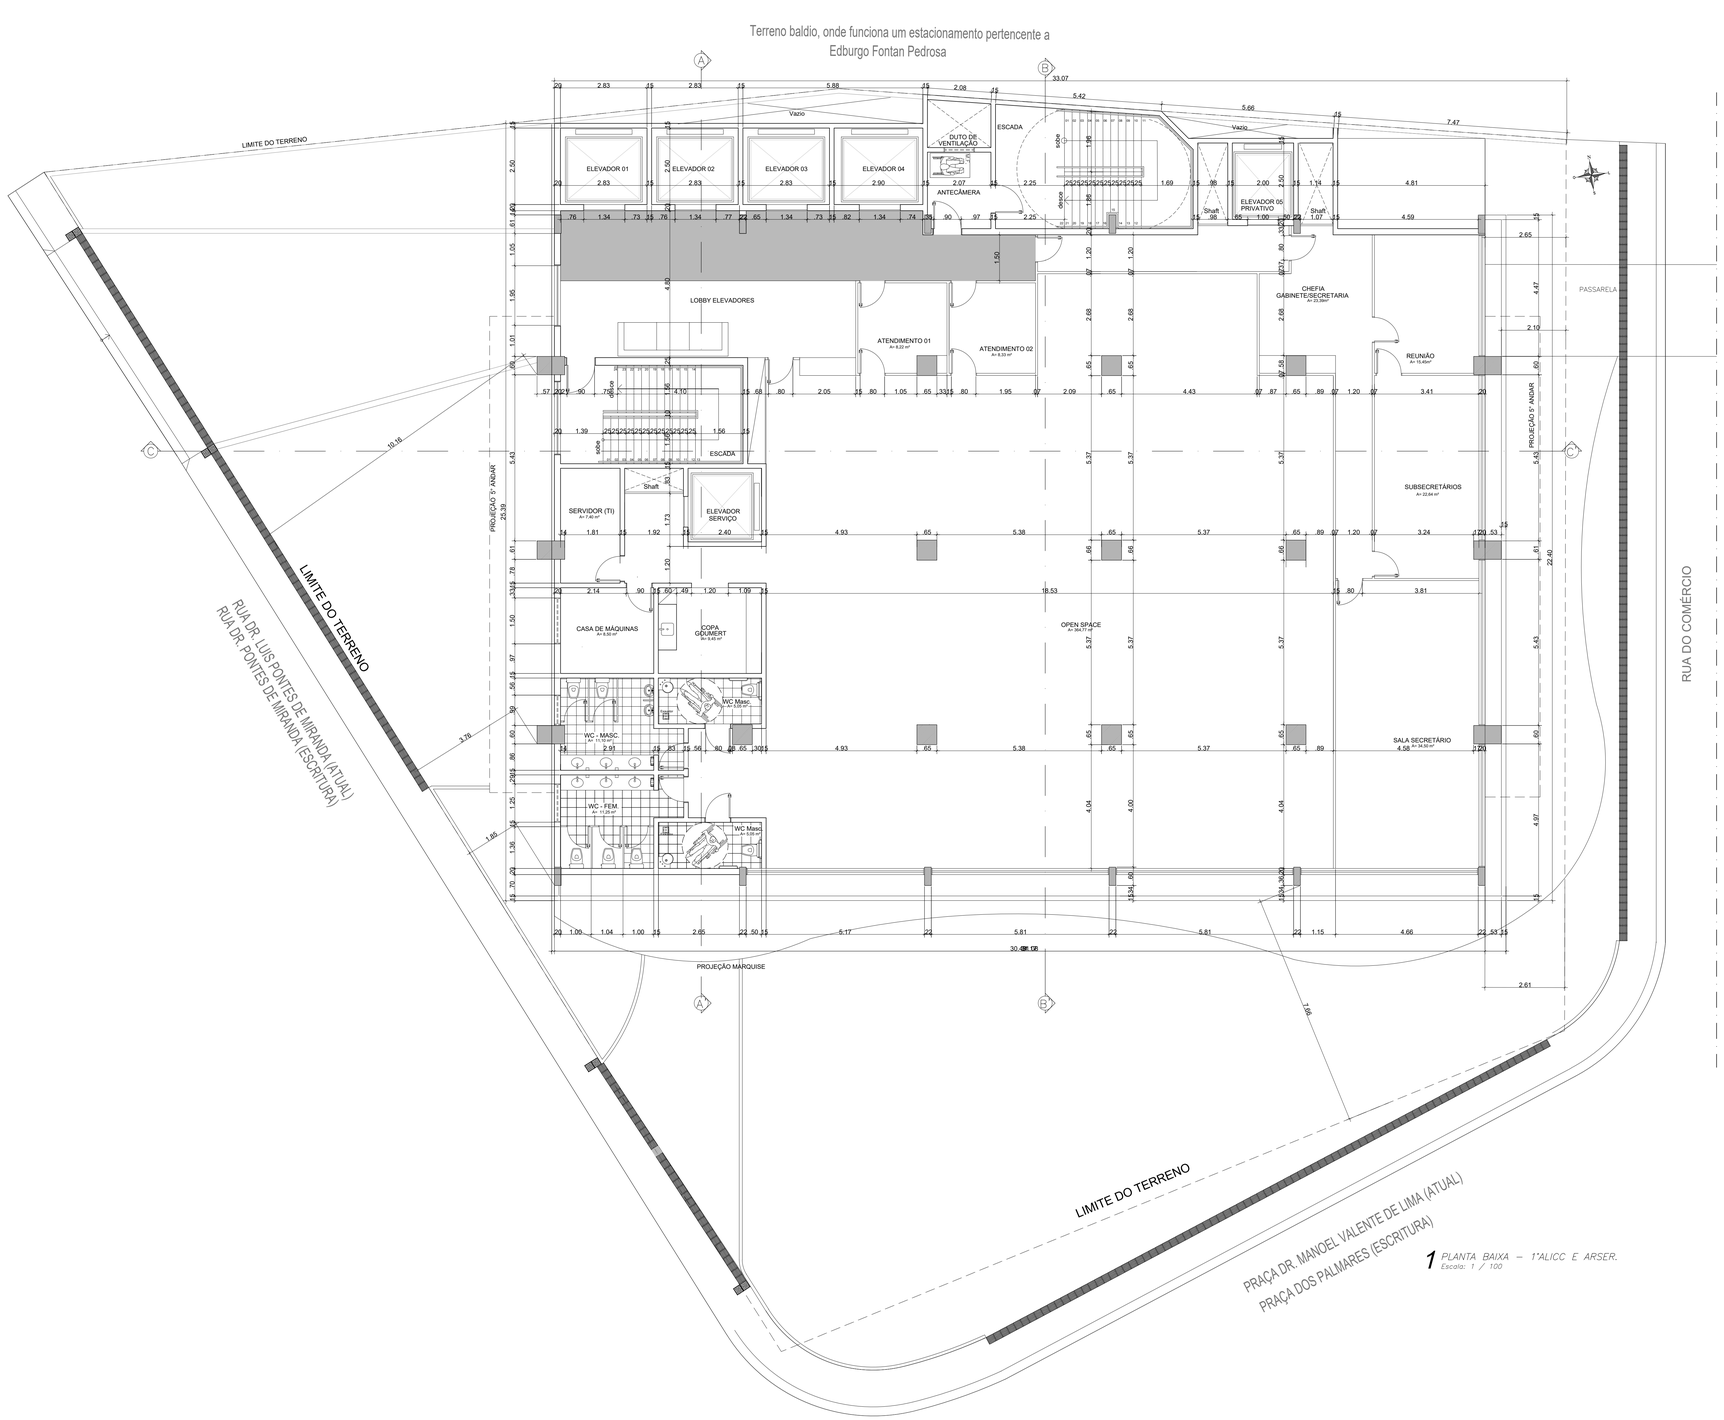

Nº DA REVISÃO	DATA	DESCRIÇÃO DA REVISÃO	SOLICITAÇÃO
06	19/01/24	Ajuste de carimbo, acréscimo de confrontantes e medidas, acréscimo do do corte longitudinal, corte da rampa, cotas dos recuos, calçada com acessibilidade, caixa de gordura, detalhe passarela, banheiros PNE.	PREFEITURA
05	27/09/23	Acréscimo de sala de máquinas, sala de TI e distribuiçãode serrcratárias para cada pavimento.	PREFEITURA
04	30/08/23	Mudança de layout dos paviemntos 1° ao 12°; acréscimo de sala de motorista no pavimento térreo; mudança de localização da substação e gerador; acréscimo de outro reservatório inferior no pavimento subsolo; acrescimo de 04 vagas (fechadas) para executivo no pavimento subsolo.	PREFEITURA
03	28/08/23	Acréscimo das salas de subsecretários em todos os pavimentos; proposta de um pavimento para atender a secretaria utilizando assim dois pavimentos; alteração de layout em todos os pavimentos.	PREFEITURA
02	24/08/23	Acréscimo de um elevador condicionado ao cálculo de tráfego de elevadores; retirada da escada existente dos pavimentos térreo e 13°; ajuste de layout em todos os pavimentos.	PREFEITURA
01	23/08/23	Mudança de localização dos elevadores; ajuste de layout do pavimento 13° (sala executiva); fechamento de parte do 4° pavimento.	PREFEITURA

NOTAS GERAIS / REVISÕES

LOCAÇÃO PARA APROVAÇÃO

PROPRIETÁRIO:

PREFEITURA MUNICIPAL DE MACEIÓ
R. 56 e Albuquerque, nº 235 – Jaraguá,
Maceió – AL, 57022-180

PROPRIETÁRIO: SECRETARIA MUNICIPAL DE INFRAESTRUTURA – SEMINFRA CNPJ: 17.926.123/0001-50
RESPONSÁVEL: LINO LIMA FONTENELLE FILHO – CPF: 546.372.013-49

PROJETO:

ATRIUM Planejamento em Arq. Urb. e Meio Ambiente

RN Studio Premium
R. Marechal Mascarenhas de Moraes, 66
Cruz das Almas, Maceió – AL, 57038-120

PROJETO: ARQ°.ª JULIANA L. SOARES CARNEIRO – CAU/AL A77059-0
CPF: 031.282.464-60

NOME DO EMPREENDIMENTO:

EDIFÍCIO PALMARES

TIPO DE PROJETO:

PROJETO ARQUITETÔNICO

ENDEREÇO DO EMPREENDIMENTO:

RUA DO COMÉRCIO, Nº 25, CENTRO
MACEIÓ – ALAGOAS

IDENTIFICAÇÃO DO PROJETO:

PLANTA BAIXA 1ª PAV. ALICC – ARSER

Nº DA PRANCHA:

04/17

DATA DE EMISSÃO INICIAL: Setembro/2023

NOME DO ARQUIVO: EDP ARQ 004 017 R06

ESCALA: INDICADA

PENAS	
PENA	ESP.
1	0,1
2	0,15
3	0,2
4	0,3
5	0,5
6	0,6
8	0,1
9	0,1
10	0,2
12	0,2
14	0,2
20	0,2
23	0,2
30	0,2
32	0,2
36	0,2
42	0,2
52	0,2
60	0,2
62	0,2
71	0,2
74	0,2
81	0,2
82	0,2
83	0,2
90	0,2
93	0,2
96	0,2
103	0,2
105	0,2
107	0,2
116	0,2
118	0,2
141	0,2
152	0,2
160	0,2
207	0,2
251	0,2
252	0,2
253	0,2

MONO / COLOR

ESCALA – 1/1

CÓPIA SIMPLES

ID: 6104409

Documento assinado eletronicamente por MONICYA MACIA DE BARROS CAVALCANTE, em 19/06/2024 às 09:23:52, conforme MP nº 2.200-2/2001, que institui a Infraestrutura de Chaves Públicas Brasileira - ICP-Brasil.

Nº DA REVISÃO	DATA	DESCRIÇÃO DA REVISÃO	SOLICITAÇÃO
06	19/01/24	Ajuste de carimbo, acréscimo de confrontantes e medidas, acréscimo do do corte longitudinal, corte da rampa, cotas dos recuos, calçada com acessibilidade, caixa de gordura, detalhe passarela, banheiros PNE.	PREFEITURA
05	27/09/23	Acréscimo de sala de máquinas, sala de TI e distribuiçãode sercratárias para cada pavimento.	PREFEITURA
04	30/08/23	Mudança de layout dos paviemntos 1º ao 12º; acréscimo de sala de motorista no pavimento térreo; mudança de localização da substação e gerador; acréscimo de outro reservatório inferior no pavimento subsolo; acrescimo de 04 vagas (fechadas) para executivo no pavimento subsolo.	PREFEITURA
03	28/08/23	Acréscimo das salas de subsecretários em todos os pavimentos; proposta de um pavimento para atender a secretaria utilizando assim dois pavimentos; alteração de layout em todos os pavimentos.	PREFEITURA
02	24/08/23	Acréscimo de um elevador condicionado ao cálculo de tráfego de elevadores; retirada da escada existente dos pavimentos térreo e 13º; ajuste de layout em todos os pavimentos.	PREFEITURA
01	23/08/23	Mudança de localização dos elevadores; ajuste de layout do pavimento 13º (sala executivo); fechamento de parte do 4º pavimento.	PREFEITURA

NOTAS GERAIS / REVISÕES

Terreno baldio, onde funciona um estacionamento pertencente a Edburgo Fontan Pedrosa

LIMITE DO TERRENO

RUA DR. LUIS PONTES DE MIRANDA (ATUAL)
RUA DR. PONTES DE MIRANDA (ESCRITURA)

LIMITE DO TERRENO

PRAÇA DR. MANOEL VALENTE DE LIMA (ATUAL)
PRAÇA DOS PALMARES (ESCRITURA)

RUA DO COMÉRCIO

PASSARELA

PROJEÇÃO MARQUISE

ELEVADOR 01
ELEVADOR 02
ELEVADOR 03
ELEVADOR 04
DUTO DE VENTILAÇÃO
ANTECÂMERA
ESCADA
ELEVADOR 05 PRIVATIVO
LOBBY ELEVADORES
ATENDIMENTO 01 A= 9,10 m²
ATENDIMENTO 02 A= 9,10 m²
CHEFIA GABINETE/SECRETARIA A= 23,39m²
REUNIÃO A= 15,40m²
SUBSECRETÁRIOS A= 22,66 m²
SERVIDOR (TI) A= 7,92 m²
ELEVADOR SERVIÇO
CASA DE MÁQUINAS A= 8,50 m²
COPA GOUMERT A= 9,45 m²
OPEN SPACE A= 84,71 m²
SALA SECRETÁRIO A= 34,50 m²
WC - MASC A= 11,50 m²
WC - FEM A= 11,20 m²
WC Masc.
WC Masc.
WC Masc.
Shaft
PROJEÇÃO 5º ANDAR
PROJEÇÃO 6º ANDAR

1 PLANTA BAIXA – 2º PAV. IPLAN
Escala: 1 / 100

LOCAÇÃO PARA APROVAÇÃO

PROPRIETÁRIO:

PREFEITURA MUNICIPAL DE MACEIÓ
R. 56 e Albuquerque, nº 235 – Jaraguá, Maceió – AL, 57022-180

PROPRIETÁRIO: SECRETARIA MUNICIPAL DE INFRAESTRUTURA – SEMINFRA CNPJ: 17.926.123/0001-50
RESPONSÁVEL: LIVIO LIMA FONTENELLE FILHO – CPF: 546.372.013-49

PROJETO:

ATRIUM Planejamento em Arq. Urb. e Meio Ambiente
RN Studio Premium
R. Marechal Mascarenhas de Moraes, 66
Cruz das Almas, Maceió – AL, 57038-120

PROJETO: ARQT.ª JULIANA L. SOARES CARNEIRO – CAU/AL A77059-0
CPF: 031.262.464-60

NOME DO EMPREENDIMENTO:

EDIFÍCIO PALMARES

TIPO DE PROJETO: PROJETO ARQUITETÔNICO

ENDEREÇO DO EMPREENDIMENTO: RUA DO COMÉRCIO, Nº 25, CENTRO MACEIÓ – ALAGOAS

IDENTIFICAÇÃO DO PROJETO: PLANTA BAIXA 2º PAV. IPLAN

Nº DA PRANCHA: 05/17

DATA DE EMISSÃO INICIAL: Setembro/2023

NOME DO ARQUIVO: EDP ARQ 005 017 R06


ESCALA: INDICADA

PENAS	
PENA	ESP.
MONO 1	0,1
2	0,15
3	0,2
4	0,3
5	0,5
6	0,6
8	0,1
9	0,1
COLOR 10	0,2
12	0,2
14	0,2
20	0,2
23	0,2
30	0,2
32	0,2
36	0,2
42	0,2
52	0,2
60	0,2
62	0,2
71	0,2
74	0,2
81	0,2
82	0,2
83	0,2
90	0,2
93	0,2
96	0,2
103	0,2
105	0,2
107	0,2
116	0,2
118	0,2
141	0,2
152	0,2
160	0,2
207	0,2
251	0,2
252	0,2
253	0,2

ESCALA – 1/1

CÓPIA SIMPLES

ID: 6104410

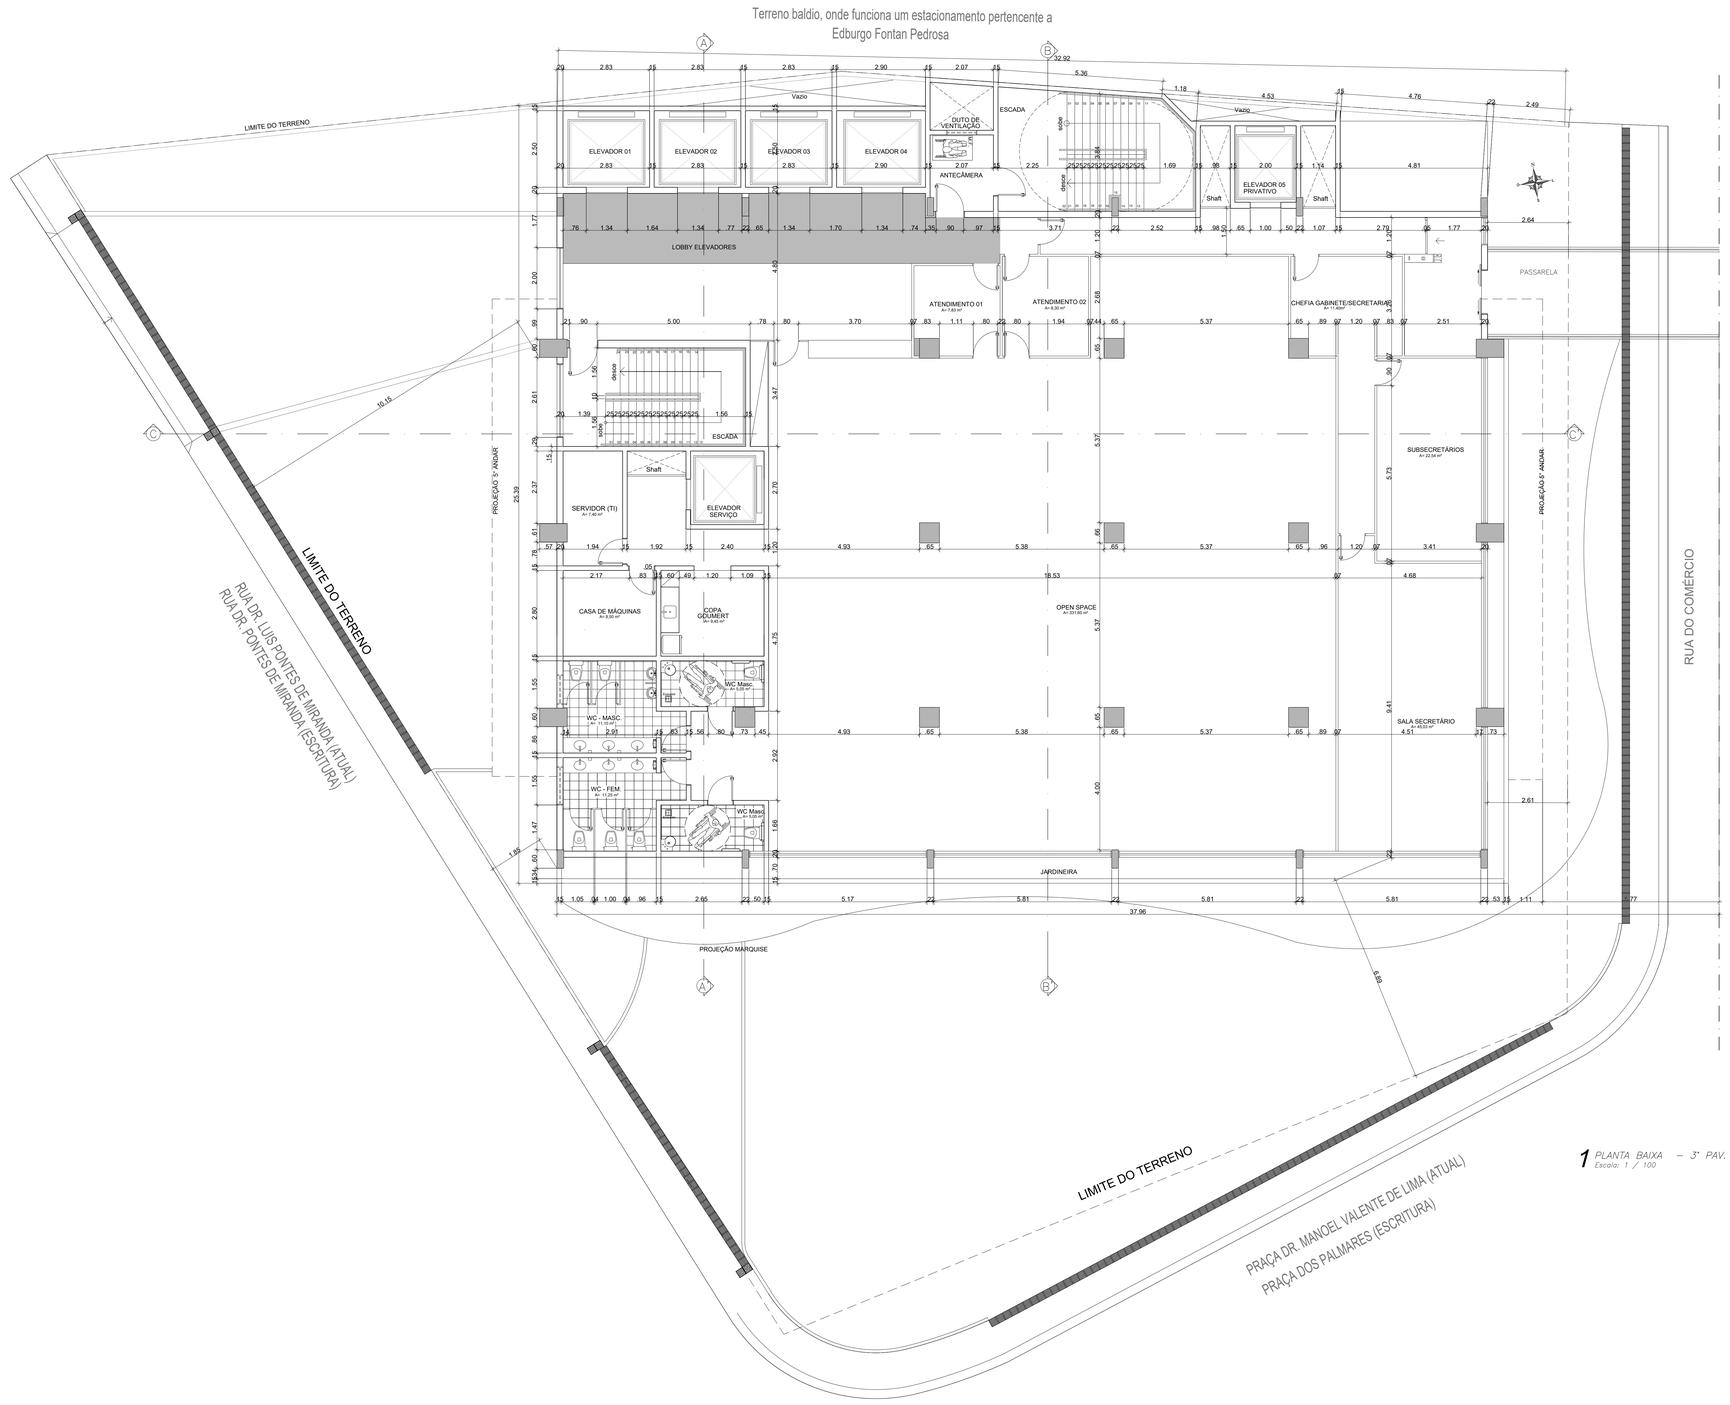

1 PLANTA BAIXA – 3° PAV. SEMINFRA
Escala: 1 / 100

PENAS	
PENA	ESP.
MONO 1	0,1
2	0,15
3	0,2
4	0,3
5	0,5
6	0,6
8	0,1
9	0,1
COLOR 10	0,2
12	0,2
14	0,2
20	0,2
23	0,2
30	0,2
32	0,2
36	0,2
42	0,2
52	0,2
60	0,2
62	0,2
71	0,2
74	0,2
81	0,2
82	0,2
83	0,2
90	0,2
93	0,2
96	0,2
103	0,2
105	0,2
107	0,2
116	0,2
118	0,2
141	0,2
152	0,2
160	0,2
207	0,2
251	0,2
252	0,2
253	0,2

ESCALA – 1/1

Nº DA REVISÃO	DATA	DESCRIÇÃO DA REVISÃO	SOLICITAÇÃO
06	19/01/24	Ajuste de carimbo, acréscimo de confrontantes e medidas, acréscimo do do corte longitudinal, corte da rampa, cotas dos recuos, calçada com acessibilidade, caixa de gordura, detalhe passarela, banheiros PNE.	PREFEITURA
05	27/09/23	Acréscimo de sala de máquinas, sala de TI e distribuiçãode sercratárias para cada pavimento.	PREFEITURA
04	30/08/23	Mudança de layout dos paviemntos 1° ao 12°; acréscimo de sala de motorista no pavimento térreo; mudança de localização da substação e gerador; acréscimo de outro reservatório inferior no pavimento subsolo; acrescimo de 04 vagas (fechadas) para executivo no pavimento subsolo.	PREFEITURA
03	28/08/23	Acréscimo das salas de subsecretários em todos os pavimentos; proposta de um pavimento para atender a secretaria utilizando assim dois pavimentos; alteração de layout em todos os pavimentos.	PREFEITURA
02	24/08/23	Acréscimo de um elevador condicionado ao cálculo de tráfego de elevadores; retirada da escada existente dos pavimentos térreo e 13°; ajuste de layout em todos os pavimentos.	PREFEITURA
01	23/08/23	Mudança de localização dos elevadores; ajuste de layout do pavimento 13° (sala executiva); fechamento de parte do 4° pavimento.	PREFEITURA

NOTAS GERAIS / REVISÕES

LOCAÇÃO PARA APROVAÇÃO

PROPRIETÁRIO:

PREFEITURA MUNICIPAL DE MACEIÓ
R. 58 e Albuquerque, nº 235 – Jaraguá, Maceió – AL, 57022-180

PROPRIETÁRIO: SECRETARIA MUNICIPAL DE INFRAESTRUTURA – SEMINFRA CNPJ: 17.926.123/0001-50
RESPONSÁVEL: LIVIO LIMA FONTENELLE FILHO – CPF: 546.372.013-49

PROJETO:

ATRIUM Planejamento em Arq. Urb. e Meio Ambiente
RN Studio Premium
R. Marechal Mascarenhas de Moraes, 66
Cruz das Almas, Maceió – AL, 57038-120

PROJETO: ARQ.ª JULIANA L. SOARES CARNEIRO – CAU/AL A77059-0
CPF: 031.262.464-60

NOME DO EMPREENDIMENTO:

EDIFÍCIO PALMARES

TIPO DE PROJETO:
PROJETO ARQUITETÔNICO

ENDEREÇO DO EMPREENDIMENTO:
RUA DO COMÉRCIO, Nº 25, CENTRO
MACEIÓ – ALAGOAS

IDENTIFICAÇÃO DO PROJETO:
PLANTA BAIXA 3° PAV. SEMINFRA

Nº DA PRANCHA:
06/17

DATA DE EMISSÃO INICIAL: Setembro/2023

NOME DO ARQUIVO: EDP ARQ 006 017 R06


ESCALA: INDICADA

Documento assinado eletronicamente por MONALYSA MACALUSA BARBOSA CAVALCANTE, em 19/06/2024 às 09:23:57 conforme MP nº 2.200-2 de 24/08/2001, que institui a Infraestrutura de Chaves Públicas Brasileira - ICP-Brasil.

CÓPIA SIMPLES

ID: 6104411

Documento assinado digitalmente por MONICYA MACIAS BARROS CAVALCANTE:78733454 e 19/06/2024 às 10:23:52.

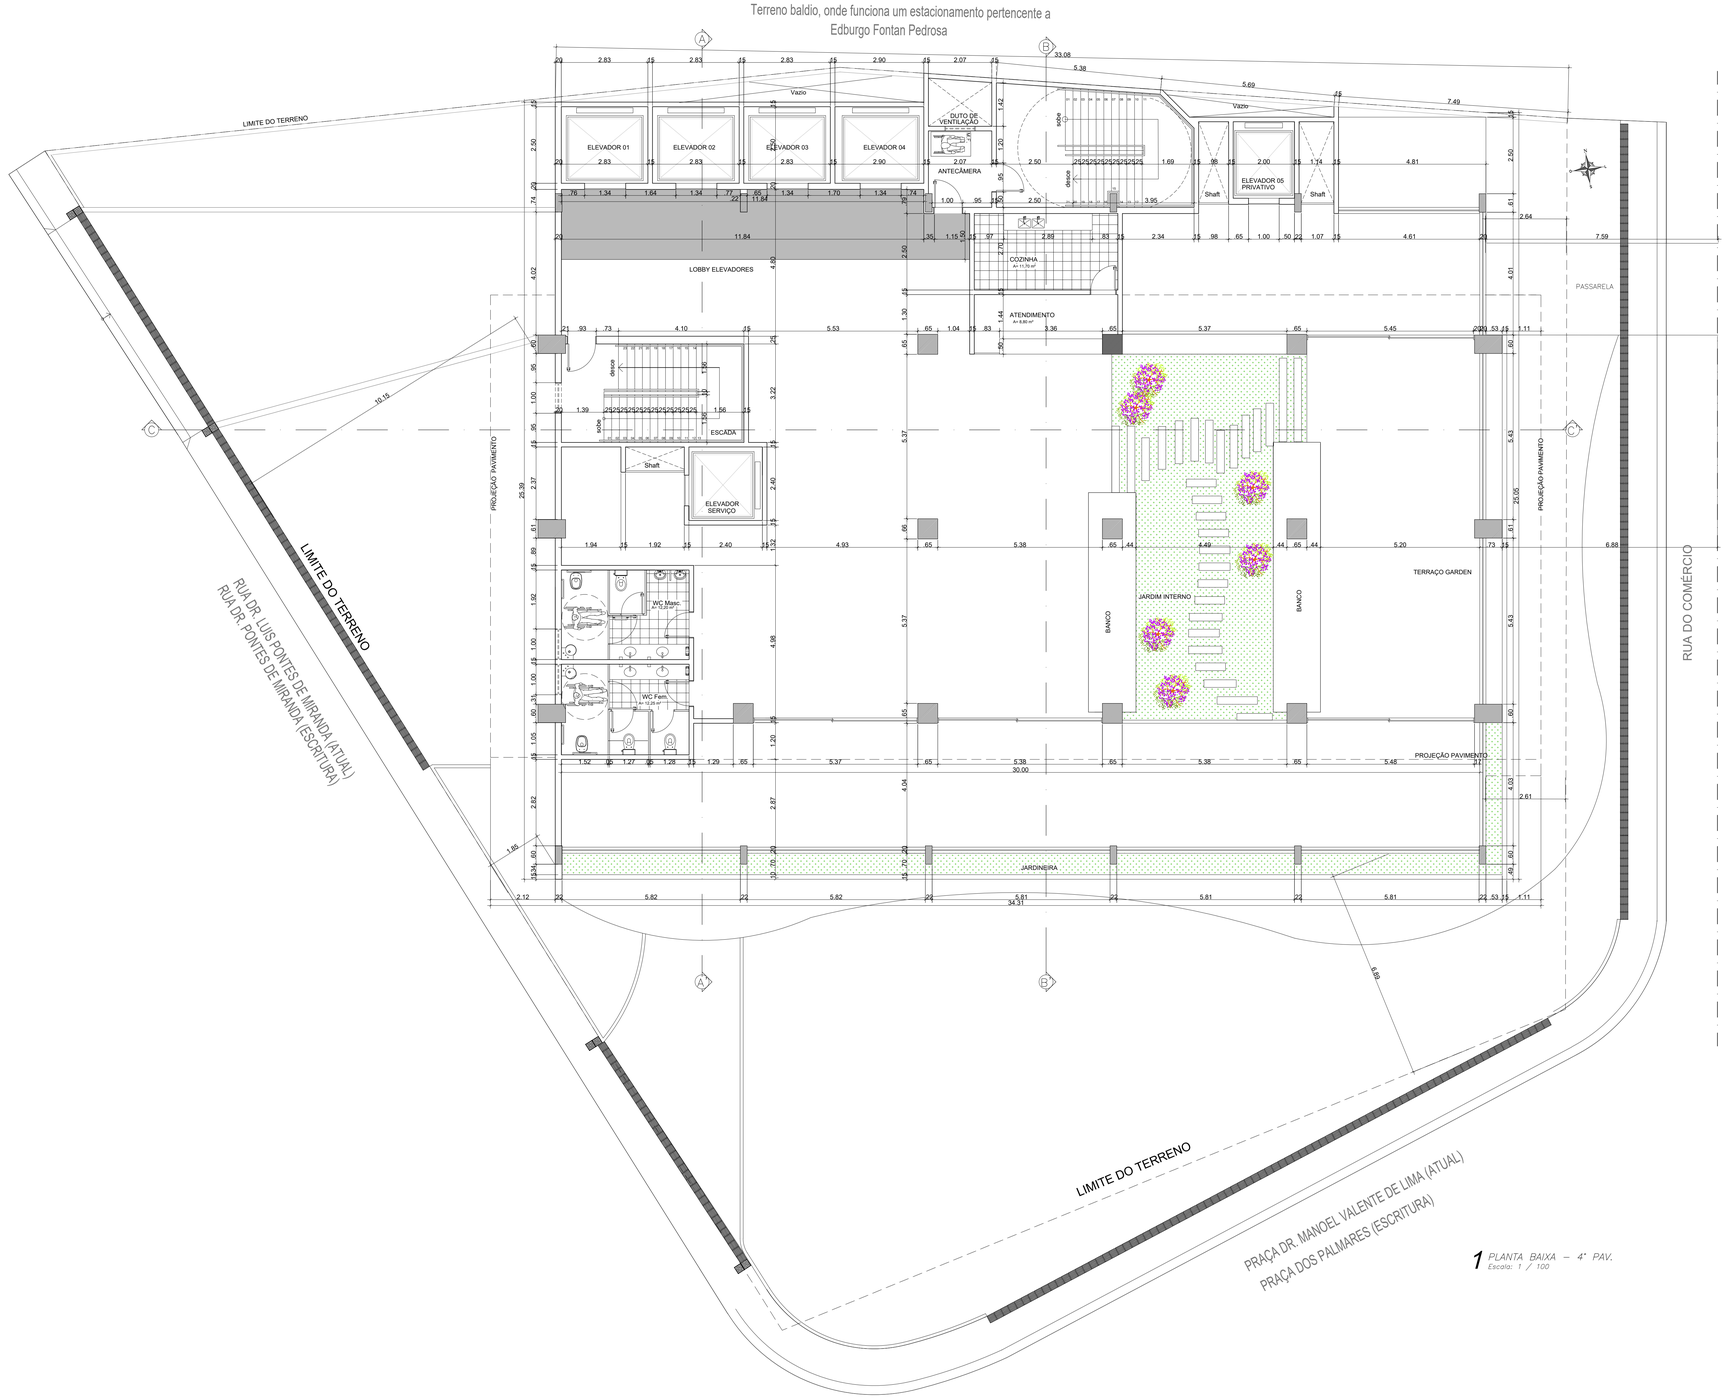

1 *PLANTA BAIXA – 4° PAV.*
Escala: 1 / 100

Nº DA REVISÃO	DATA	DESCRIÇÃO DA REVISÃO	SOLICITAÇÃO
06	19/01/24	Ajuste de carimbo, acréscimo de confrontantes e medidas, acréscimo do do corte longitudinal, corte da rampa, cotas dos recuos, calçada com acessibilidade, caixa de gordura, detalhe passarela, banheiros PNE.	PREFEITURA
05	27/09/23	Acréscimo de sala de máquinas, sala de TI e distribuiçãode sercratárias para cada pavimento.	PREFEITURA
04	30/08/23	Mudança de layout dos paviemntos 1° ao 12°; acrêscimo de sala de motorista no pavimento térreo; mudança de localização da substação e gerador; acrêscimo de outro reservatório inferior no pavimento subsolo; acrescimo de 04 vagas (fechadas) para executivo no pavimento subsolo.	PREFEITURA
03	28/08/23	Acréscimo das salas de subsecretários em todos os pavimentos; proposta de um pavimento para atender a secretaria utilizando assim dois pavimentos; alteração de layout em todos os pavimentos.	PREFEITURA
02	24/08/23	Acréscimo de um elevador condicionado ao cálculo de tráfego de elevadores; retirada da escada existente dos pavimentos térreo e 13°; ajuste de layout em todos os pavimentos.	PREFEITURA
01	23/08/23	Mudança de localização dos elevadores; ajuste de layout do pavimento 13° (sala executiva); fechamento de parte do 4° pavimento.	PREFEITURA

NOTAS GERAIS / REVISÕES

LOCAÇÃO PARA APROVAÇÃO

PENAS	
PENA	ESP.
MONO 1	0,1
2	0,15
3	0,2
4	0,3
5	0,5
6	0,6
8	0,1
9	0,1
COLOR 10	0,2
12	0,2
14	0,2
20	0,2
23	0,2
30	0,2
32	0,2
36	0,2
42	0,2
52	0,2
60	0,2
62	0,2
71	0,2
74	0,2
81	0,2
82	0,2
83	0,2
90	0,2
93	0,2
96	0,2
103	0,2
105	0,2
107	0,2
116	0,2
118	0,2
141	0,2
152	0,2
160	0,2
207	0,2
251	0,2
252	0,2
253	0,2

ESCALA – 1/1

PROPRIETÁRIO:

PREFEITURA MUNICIPAL DE MACEIÓ
R. Sá e Albuquerque, nº 235 – Jaraguá, Maceió – AL, 57022-160

PROPRIETÁRIO: SECRETARIA MUNICIPAL DE INFRAESTRUTURA – SEMINFRA CNPJ: 17.926.123/0001-50
RESPONSÁVEL: LIVIO LIMA FONTINELLE FILHO – CPF: 546.372.013-49

PROJETO:

ATRIUM Planejamento em Arq. Urb. e Meio Ambiente
RN Studio Premium
R. Marechal Mascarenhas de Moraes, 66
Cruz das Almas, Maceió – AL, 57038-120

PROJETO: ARQ° JULIANA L. SOARES CARNEIRO – CAU/AL A77059-0
CPF: 031.262.464-60

NOME DO EMPREENDIMENTO:

EDIFÍCIO PALMARES

TIPO DE PROJETO:	ENDEREÇO DO EMPREENDIMENTO:
PROJETO ARQUITETÔNICO	RUA DO COMÉRCIO, N° 25, CENTRO MACEIÓ – ALAGOAS


IDENTIFICAÇÃO DO PROJETO: PLANTA BAIXA 4° PAV.

Nº DA PRANCHA: 07/17

DATA DE EMISSÃO INICIAL	NOME DO ARQUIVO	ESCALA:
Setembro/2023	EDP ARQ 007 017 R06	INDICADA

CÓPIA SIMPLES

ID: 6104412

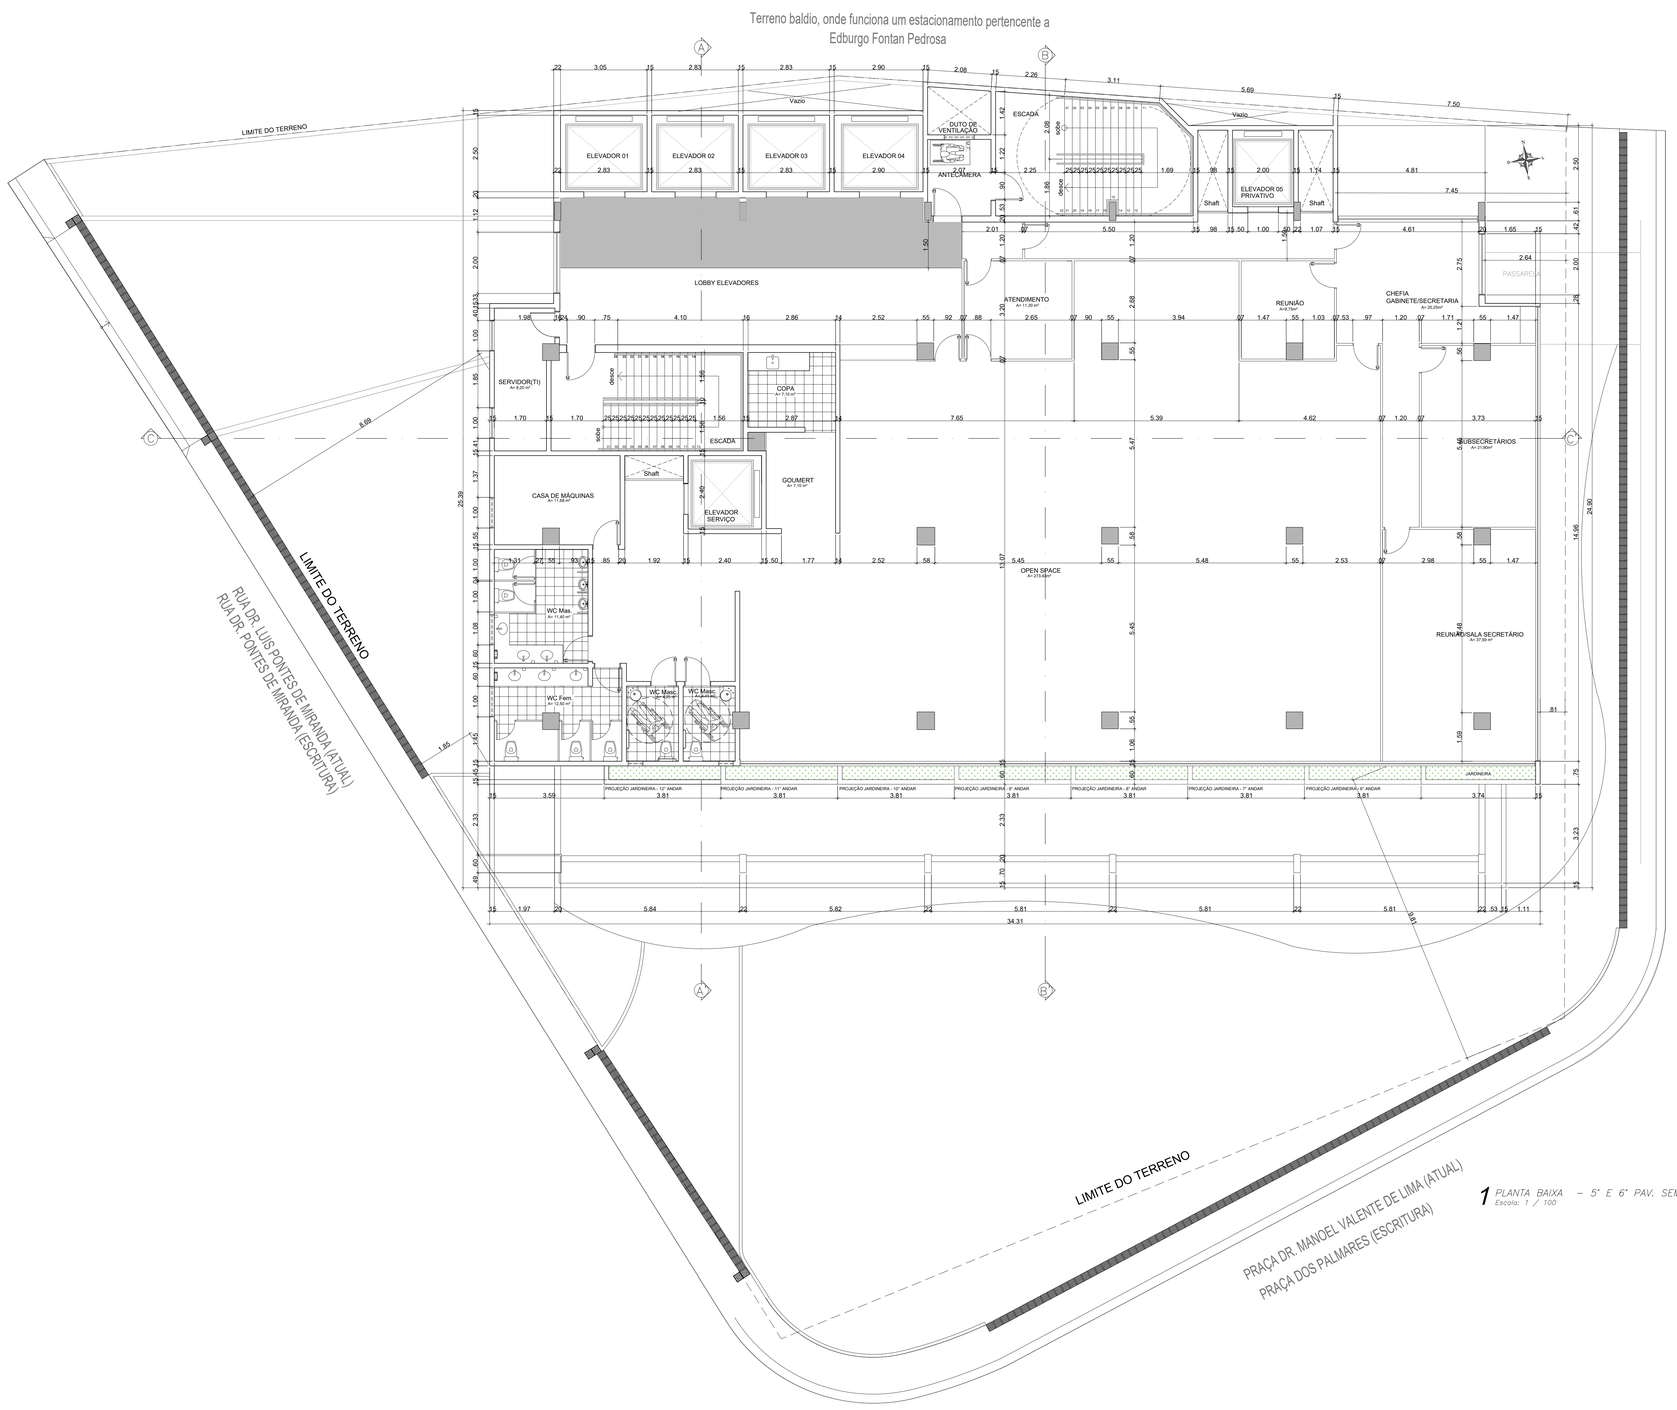

1 *PLANTA BAIXA – 5° E 6° PAV. SEMURB*
Escala: 1 / 100

PENAS	
PENA	ESP.
1	0,1
2	0,15
3	0,2
4	0,3
5	0,5
6	0,6
8	0,1
9	0,1
10	0,2
12	0,2
14	0,2
20	0,2
23	0,2
30	0,2
32	0,2
36	0,2
42	0,2
52	0,2
60	0,2
62	0,2
71	0,2
74	0,2
81	0,2
82	0,2
83	0,2
90	0,2
93	0,2
96	0,2
103	0,2
105	0,2
107	0,2
116	0,2
118	0,2
141	0,2
152	0,2
160	0,2
207	0,2
251	0,2
252	0,2
253	0,2

MONO
COLOR
ESCALA – 1/1

Nº DA REVISÃO	DATA	DESCRIÇÃO DA REVISÃO	SOLICITAÇÃO
06	19/01/24	Ajuste de carimbo, acréscimo de confrontantes e medidas, acréscimo do do corte longitudinal, corte da rampa, cotas dos recuos, calçada com acessibilidade, caixa de gordura, detalhe passarela, banheiros PNE.	PREFEITURA
05	27/09/23	Acréscimo de sala de máquinas, sala de TI e distribuiçãode sercratárias para cada pavimento.	PREFEITURA
04	30/08/23	Mudança de layout dos paviemntos 1° ao 12°; acréscimo de sala de motorista no pavimento térreo; mudança de localização da substação e gerador; acréscimo de outro reservatório inferior no pavimento subsolo; acrescimo de 04 vagas (fechadas) para executivo no pavimento subsolo.	PREFEITURA
03	28/08/23	Acréscimo das salas de subsecretários em todos os pavimentos; proposta de um pavimento para atender a secretaria utilizando assim dois pavimentos; alteração de layout em todos os pavimentos.	PREFEITURA
02	24/08/23	Acréscimo de um elevador condicionado ao cálculo de tráfego de elevadores; retirada da escada existente dos pavimentos térreo e 13°; ajuste de layout em todos os pavimentos.	PREFEITURA
01	23/08/23	Mudança de localização dos elevadores; ajuste de layout do pavimento 13° (sala executiva); fechamento de parte do 4° pavimento.	PREFEITURA

NOTAS GERAIS / REVISÕES

LOCAÇÃO PARA APROVAÇÃO

PROPRIETÁRIO:

PREFEITURA MUNICIPAL DE MACEIÓ
R. 56 e Albuquerque, nº 235 - Jaraguá, Maceió – AL, 57022-180

PROPRIETÁRIO: SECRETARIA MUNICIPAL DE INFRAESTRUTURA – SEMINFRA CNPJ: 17.926.123/0001-50
RESPONSÁVEL: LIVIO LIMA FONTINELLE FILHO – CPF: 546.372.013-49

PROJETO:

ATRIUM Planejamento em Arq. Urb. e Meio Ambiente
RN Studio Premium
R. Marechal Mascarenhas de Moraes, 66 Cruz das Almas, Maceió – AL, 57038-120

PROJETO: ARQ° JULIANA L. SOARES CARNEIRO – CAU/AL A77059-0
CPF: 031.262.464-60

NOME DO EMPREENDIMENTO:
EDIFÍCIO PALMARES

TIPO DE PROJETO:
PROJETO ARQUITETÔNICO

ENDEREÇO DO EMPREENDIMENTO:
RUA DO COMÉRCIO, N° 25, CENTRO
MACEIÓ – ALAGOAS

IDENTIFICAÇÃO DO PROJETO:
PLANTA BAIXA 5° E 6° PAV. SEMURB

N° DA PRANCHA:
08/17

DATA DE EMISSÃO INICIAL: Setembro/2023

NOME DO ARQUIVO: EDP ARQ 008 017 R06


ESCALA: INDICADA

Documento gerado oficialmente pelo SIGILO PMA MACEIÓ em 19/06/2024 às 19:51:10 por CAU/AL A77059-0 - JULIANA LUCIA SOARES CARNEIRO, com senha 7

CÓPIA SIMPLES

ID: 6104413

Documento assinado eletronicamente por MOACYR MAGALHÃES CAVALCANTE NETO, Mat. 965566-8 em 10/06/2024 às 19:23:52.

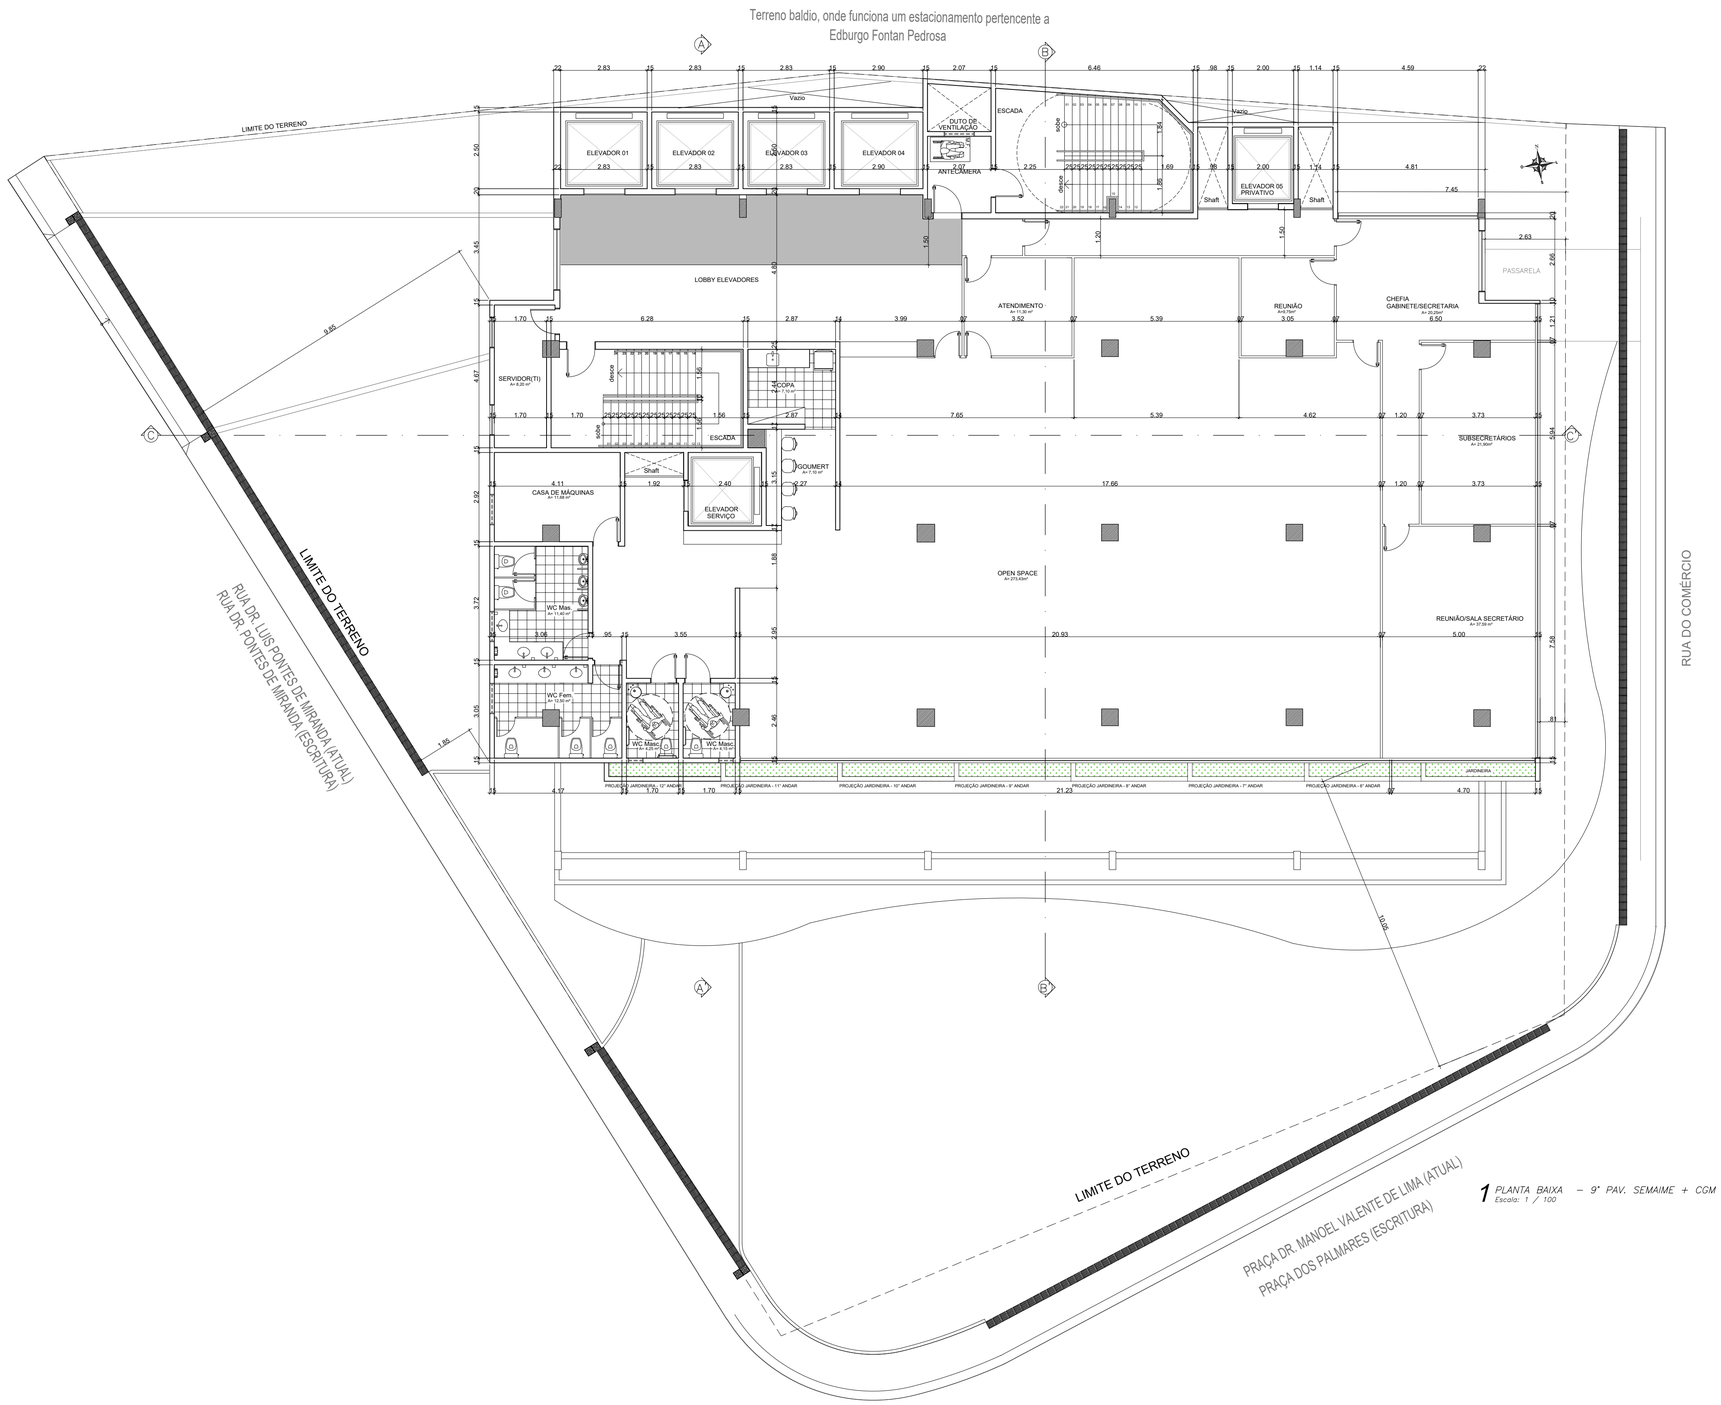

1 *PLANTA BAIXA – 9° PAV. SEMAIME + CGM*
Escala: 1 / 100

Nº DA REVISÃO	DATA	DESCRIÇÃO DA REVISÃO	SOLICITAÇÃO
06	19/01/24	Ajuste de carimbo, acréscimo de confrontantes e medidas, acréscimo do do corte longitudinal, corte da rampa, cotas dos recuos, calçada com acessibilidade, caixa de gordura, detalhe passarela, banheiros PNE.	PREFEITURA
05	27/09/23	Acréscimo de sala de máquinas, sala de TI e distribuiçãode sercratárias para cada pavimento.	PREFEITURA
04	30/08/23	Mudança de layout dos paviemntos 1° ao 12°; acréscimo de sala de motorista no pavimento térreo; mudança de localização da substação e gerador; acréscimo de outro reservatório inferior no pavimento subsolo; acrescimo de 04 vagas (fechadas) para executivo no pavimento subsolo.	PREFEITURA
03	28/08/23	Acréscimo das salas de subsecretários em todos os pavimentos; proposta de um pavimento para atender a secretaria utilizando assim dois pavimentos; alteração de layout em todos os pavimentos.	PREFEITURA
02	24/08/23	Acréscimo de um elevador condicionado ao cálculo de tráfego de elevadores; retirada da escada existente dos pavimentos térreo e 13°; ajuste de layout em todos os pavimentos.	PREFEITURA
01	23/08/23	Mudança de localização dos elevadores; ajuste de layout do pavimento 13° (sala executivo); fechamento de parte do 4° pavimento.	PREFEITURA

NOTAS GERAIS / REVISÕES

LOCAL PARA CARIMBOS DE APROVAÇÕES

PROPRIETÁRIO:

PREFEITURA MUNICIPAL DE MACEIÓ
R. 56 e Albuquerque, nº 220 – Jaraguá, Maceió – AL, 57022-180

PROPRIETÁRIO: SECRETARIA MUNICIPAL DE INFRAESTRUTURA – SEMINFRA CNPJ: 17.926.123/0001-50
RESPONSÁVEL: LIVIO LIMA FONTENELLE FILHO – CPF: 546.372.013-49

PROJETO:

ATRIUM Planejamento em Arq. Urb. e Meio Ambiente
RN Studio Premium
R. Marechal Mascarenhas de Moraes, 66
Cruz das Almas, Maceió – AL, 57038-120

PROJETO: ARQ° JULIANA L. SOARES CARNEIRO – CAU/AL A77059-0
CPF: 031.262.464-60

NOME DO EMPREENDIMENTO:

EDIFÍCIO PALMARES

TIPO DE PROJETO:	ENDEREÇO DO EMPREENDIMENTO:
PROJETO ARQUITETÔNICO	RUA DO COMÉRCIO, N° 25, CENTRO MACEIÓ – ALAGOAS

IDENTIFICAÇÃO DO PROJETO:
PLANTA BAIXA 9° PAV. SEMAIME + CGM

Nº DA PRANCHA: **10/17**

DATA DE EMISSÃO INICIAL	NOME DO ARQUIVO	ESCALA:
Setembro/2023	EDP ARQ 010 017 R06	INDICADA

PENAS	
PENA	ESP.
MONO 1	0,1
2	0,15
3	0,2
4	0,3
5	0,5
6	0,6
8	0,1
9	0,1
COLOR 10	0,2
12	0,2
14	0,2
20	0,2
23	0,2
30	0,2
32	0,2
36	0,2
42	0,2
52	0,2
60	0,2
62	0,2
71	0,2
74	0,2
81	0,2
82	0,2
83	0,2
90	0,2
93	0,2
96	0,2
103	0,2
105	0,2
107	0,2
116	0,2
118	0,2
141	0,2
152	0,2
160	0,2
207	0,2
251	0,2
252	0,2
253	0,2


ESCALA – 1/1

Documento exportado em 19/07/2024 às 19:56:10 por CAIO LUCAS VALENCA COSTA BUARQUE mat. 964891-7

CÓPIA SIMPLES

ID: 6104414

Documento assinado eletronicamente por MOACYR MAGALHAES CAVALCANTE NETO Mat. 9656569-8 em 10/06/2024 às 19:23:52.

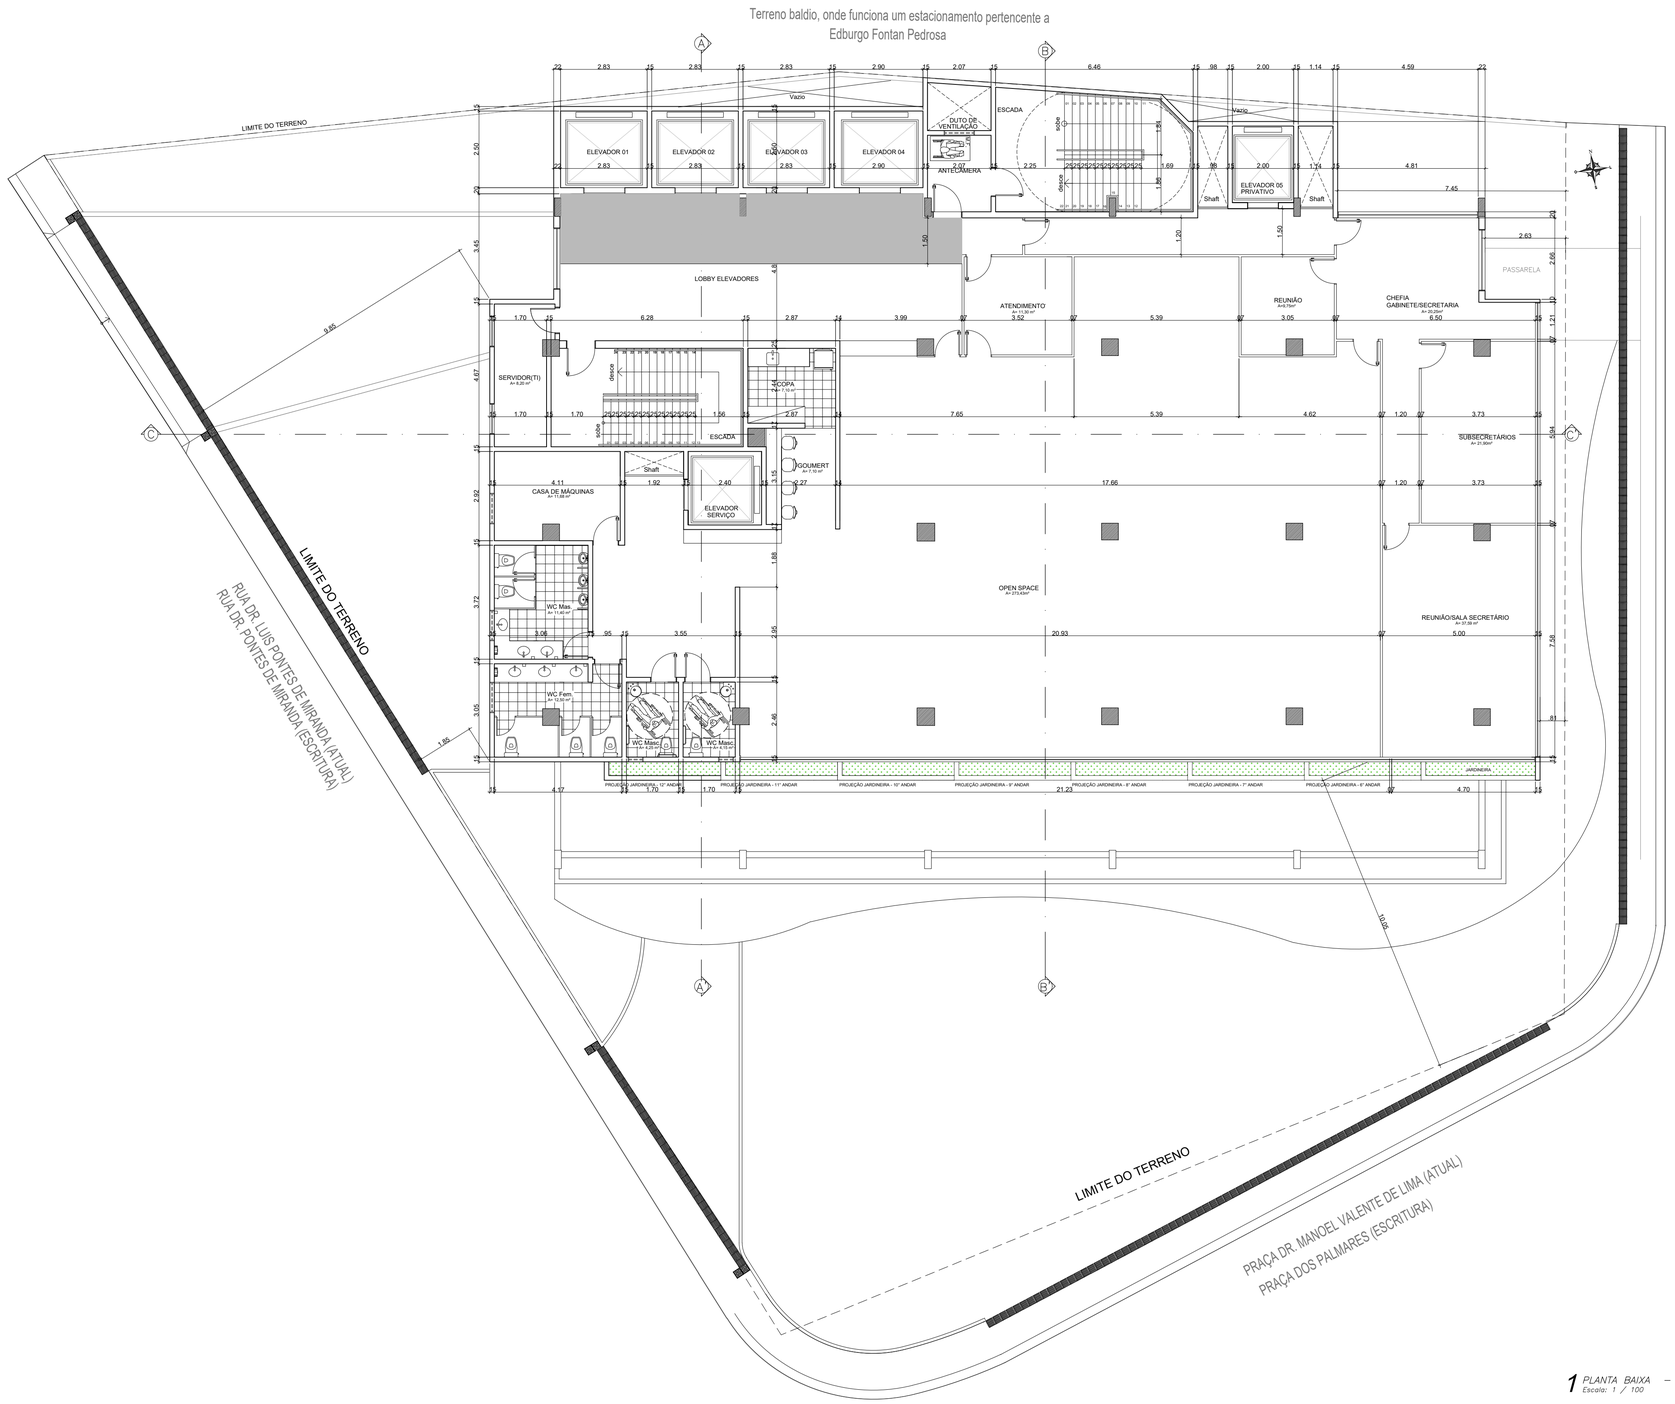

1 *PLANTA BAIXA – 7° E 8° PAV. SEMGE*
Escala: 1 / 100

Nº DA REVISÃO	DATA	DESCRIÇÃO DA REVISÃO	SOLICITAÇÃO
06	19/01/24	Ajuste de carimbo, acréscimo de confrontantes e medidas, acréscimo do do corte longitudinal, corte da rampa, cotas dos recuos, calçada com acessibilidade, caixa de gordura, detalhe passarela, banheiros PNE.	PREFEITURA
05	27/09/23	Acréscimo de sala de máquinas, sala de TI e distribuiçãode sercratárias para cada pavimento.	PREFEITURA
04	30/08/23	Mudança de layout dos paviemntos 1° ao 12°; acréscimo de sala de motorista no pavimento térreo; mudança de localização da substação e gerador; acréscimo de outro reservatório inferior no pavimento subsolo; acrescimo de 04 vagas (fechadas) para executivo no pavimento subsolo.	PREFEITURA
03	28/08/23	Acréscimo das salas de subsecretários em todos os pavimentos; proposta de um pavimento para atender a secretaria utilizando assim dois pavimentos; alteração de layout em todos os pavimentos.	PREFEITURA
02	24/08/23	Acréscimo de um elevador condicionado ao cálculo de tráfego de elevadores; retirada da escada existente dos pavimentos térreo e 13°; ajuste de layout em todos os pavimentos.	PREFEITURA
01	23/08/23	Mudança de localização dos elevadores; ajuste de layout do pavimento 13° (sala executivo); fechamento de parte do 4° pavimento.	PREFEITURA

NOTAS GERAIS / REVISÕES

LOCAÇÃO PARA APROVAÇÃO

PROPRIETÁRIO:

PREFEITURA MUNICIPAL DE MACEIÓ
R. 56 e Albuquerque, nº 220 – Jaraguá, Maceió – AL, 57022-180

PROPRIETÁRIO: SECRETARIA MUNICIPAL DE INFRAESTRUTURA – SEMINFRA CNPJ: 17.926.123/0001-50
RESPONSÁVEL: LIVIO LIMA FONTENELLE FILHO – CPF: 546.372.013-49

PROJETO:

ATRIUM Planejamento em Arq. Urb. e Meio Ambiente
RN Studio Premium
R. Marechal Mascarenhas de Moraes, 66
Cruz das Almas, Maceió – AL, 57038-120

PROJETO: ARQ.ª JULIANA L. SOARES CARNEIRO – CAU/AL A77059-0
CPF: 031.262.464-60

NOME DO EMPREENDIMENTO:

EDIFÍCIO PALMARES

TIPO DE PROJETO:	ENDEREÇO DO EMPREENDIMENTO:
PROJETO ARQUITETÔNICO	RUA DO COMÉRCIO, Nº 25, CENTRO MACEIÓ – ALAGOAS

IDENTIFICAÇÃO DO PROJETO:

PLANTA BAIXA 7° E 8° PAV. SEMGE

Nº DA PRANCHA: **09/17**

DATA DE EMISSÃO INICIAL	NOME DO ARQUIVO	ESCALA:
Setembro/2023	EDP ARQ 009 017 R06	INDICADA

PENAS	
PENA	ESP.
MONO 1	0,1
2	0,15
3	0,2
4	0,3
5	0,5
6	0,6
8	0,1
9	0,1
COLOR 10	0,2
12	0,2
14	0,2
20	0,2
23	0,2
30	0,2
32	0,2
36	0,2
42	0,2
52	0,2
60	0,2
62	0,2
71	0,2
74	0,2
81	0,2
82	0,2
83	0,2
90	0,2
93	0,2
96	0,2
103	0,2
105	0,2
107	0,2
116	0,2
118	0,2
141	0,2
152	0,2
160	0,2
207	0,2
251	0,2
252	0,2
253	0,2

ESCALA – 1/1


Documento exportado em 19/07/2024 às 19:56:10 por CAIO LUCAS VALENCA COSTA BUARQUE mat. 964891-7

CÓPIA SIMPLES

ID: 6104415

Documento assinado eletronicamente por MOACYR MACHADAES CAVALCANTE NETO Mat. 9656568-8 em 10/06/2024 às 19:23:52.

Terreno baldio, onde funciona um estacionamento pertencente a Edburgo Fontan Pedrosa

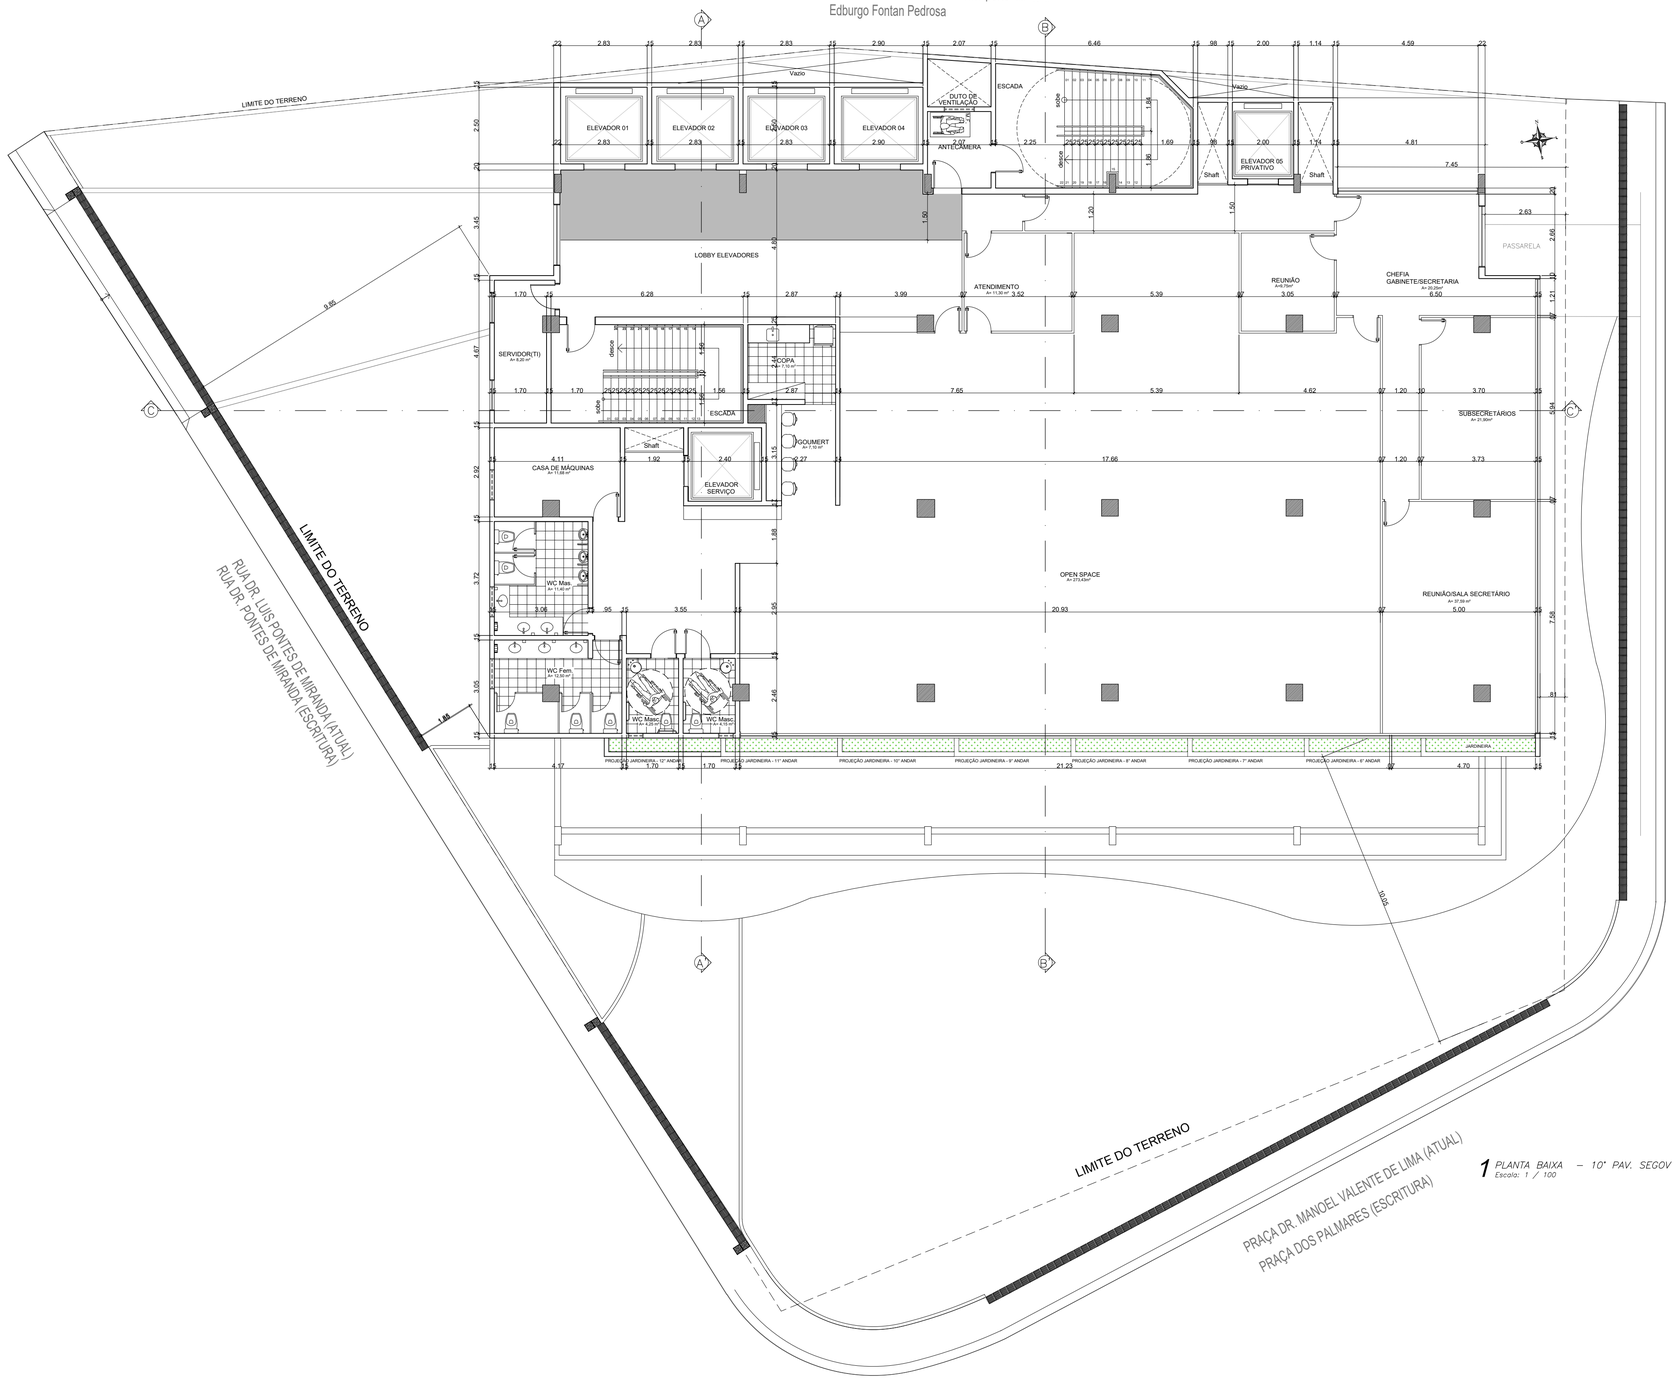

1 *PLANTA BAIXA – 10° PAV. SEGOV*
Escala: 1 / 100

PENAS	
PENA	ESP.
1	0,1
2	0,15
3	0,2
4	0,3
5	0,5
6	0,6
8	0,1
9	0,1
10	0,2
12	0,2
14	0,2
20	0,2
23	0,2
30	0,2
32	0,2
36	0,2
42	0,2
52	0,2
60	0,2
62	0,2
71	0,2
74	0,2
81	0,2
82	0,2
83	0,2
90	0,2
93	0,2
96	0,2
103	0,2
105	0,2
107	0,2
116	0,2
118	0,2
141	0,2
152	0,2
160	0,2
207	0,2
251	0,2
252	0,2
253	0,2

MONO
COLOR
ESCALA – 1/1

Nº DA REVISÃO	DATA	DESCRIÇÃO DA REVISÃO	SOLICITAÇÃO
06	19/01/24	Ajuste de carimbo, acréscimo de confrontantes e medidas, acréscimo do do corte longitudinal, corte da rampa, cotas dos recuos, calçada com acessibilidade, caixa de gordura, detalhe passarela, banheiros PNE.	PREFEITURA
05	27/09/23	Acréscimo de sala de máquinas, sala de TI e distribuiçãode sercratárias para cada pavimento.	PREFEITURA
04	30/08/23	Mudança de layout dos paviemntos 1° ao 12°; acréscimo de sala de motorista no pavimento térreo; mudança de localização da substação e gerador; acréscimo de outro reservatório inferior no pavimento subsolo; acrescimo de 04 vagas (fechadas) para executivo no pavimento subsolo.	PREFEITURA
03	28/08/23	Acréscimo das salas de subsecretários em todos os pavimentos; proposta de um pavimento para atender a secretaria utilizando assim dois pavimentos; alteração de layout em todos os pavimentos.	PREFEITURA
02	24/08/23	Acréscimo de um elevador condicionado ao cálculo de tráfego de elevadores; retirada da escada existente dos pavimentos térreo e 13°; ajuste de layout em todos os pavimentos.	PREFEITURA
01	23/08/23	Mudança de localização dos elevadores; ajuste de layout do pavimento 13° (sala executivo); fechamento de parte do 4° pavimento.	PREFEITURA

NOTAS GERAIS / REVISÕES

LOCAL PARA CARIMBOS DE APROVAÇÕES

PROPRIETÁRIO:

PREFEITURA MUNICIPAL DE MACEIÓ
R. 56 e Albuquerque, nº 235 – Jaraguá,
Maceió – AL, 57022-180

PROPRIETÁRIO: SECRETARIA MUNICIPAL DE INFRAESTRUTURA – SEMINFRA CNPJ: 17.926.123/0001-50
RESPONSÁVEL: LIVIO LIMA FONTENELLE FILHO – CPF: 546.372.013-49

PROJETO:

ATRIUM Planejamento em Arq. Urb. e Meio Ambiente
RN Studio Premium
R. Marechal Mascarenhas de Moraes, 66
Cruz das Almas, Maceió – AL, 57038-120

PROJETO: ARQ°. JULIANA L. SOARES CARNEIRO – CAU/AL A77059-0
CPF: 051.262.464-60

NOME DO EMPREENDIMENTO:
EDIFÍCIO PALMARES

TIPO DE PROJETO:	ENDEREÇO DO EMPREENDIMENTO:
PROJETO ARQUITETÔNICO	RUA DO COMÉRCIO, N° 25, CENTRO MACEIÓ – ALAGOAS

IDENTIFICAÇÃO DO PROJETO:
PLANTA BAIXA 10° PAV. SEGOV

Nº DA PRANCHA:
11/17


DATA DE EMISSÃO INICIAL	NOME DO ARQUIVO	ESCALA:
Setembro/2023	EDP ARQ 011 017 R06	INDICADA

Documento exportado em 19/07/2024 às 19:56:10 por CAIO LUCAS VALENCA COSTA BUARQUE mat. 964891-7

CÓPIA SIMPLES

ID: 6104416

Documento assinado eletronicamente por MOACYR MAGALHÃES CAVALCANTE NETO Mat. 965566-8 em 10/06/2024 às 19:23:52.

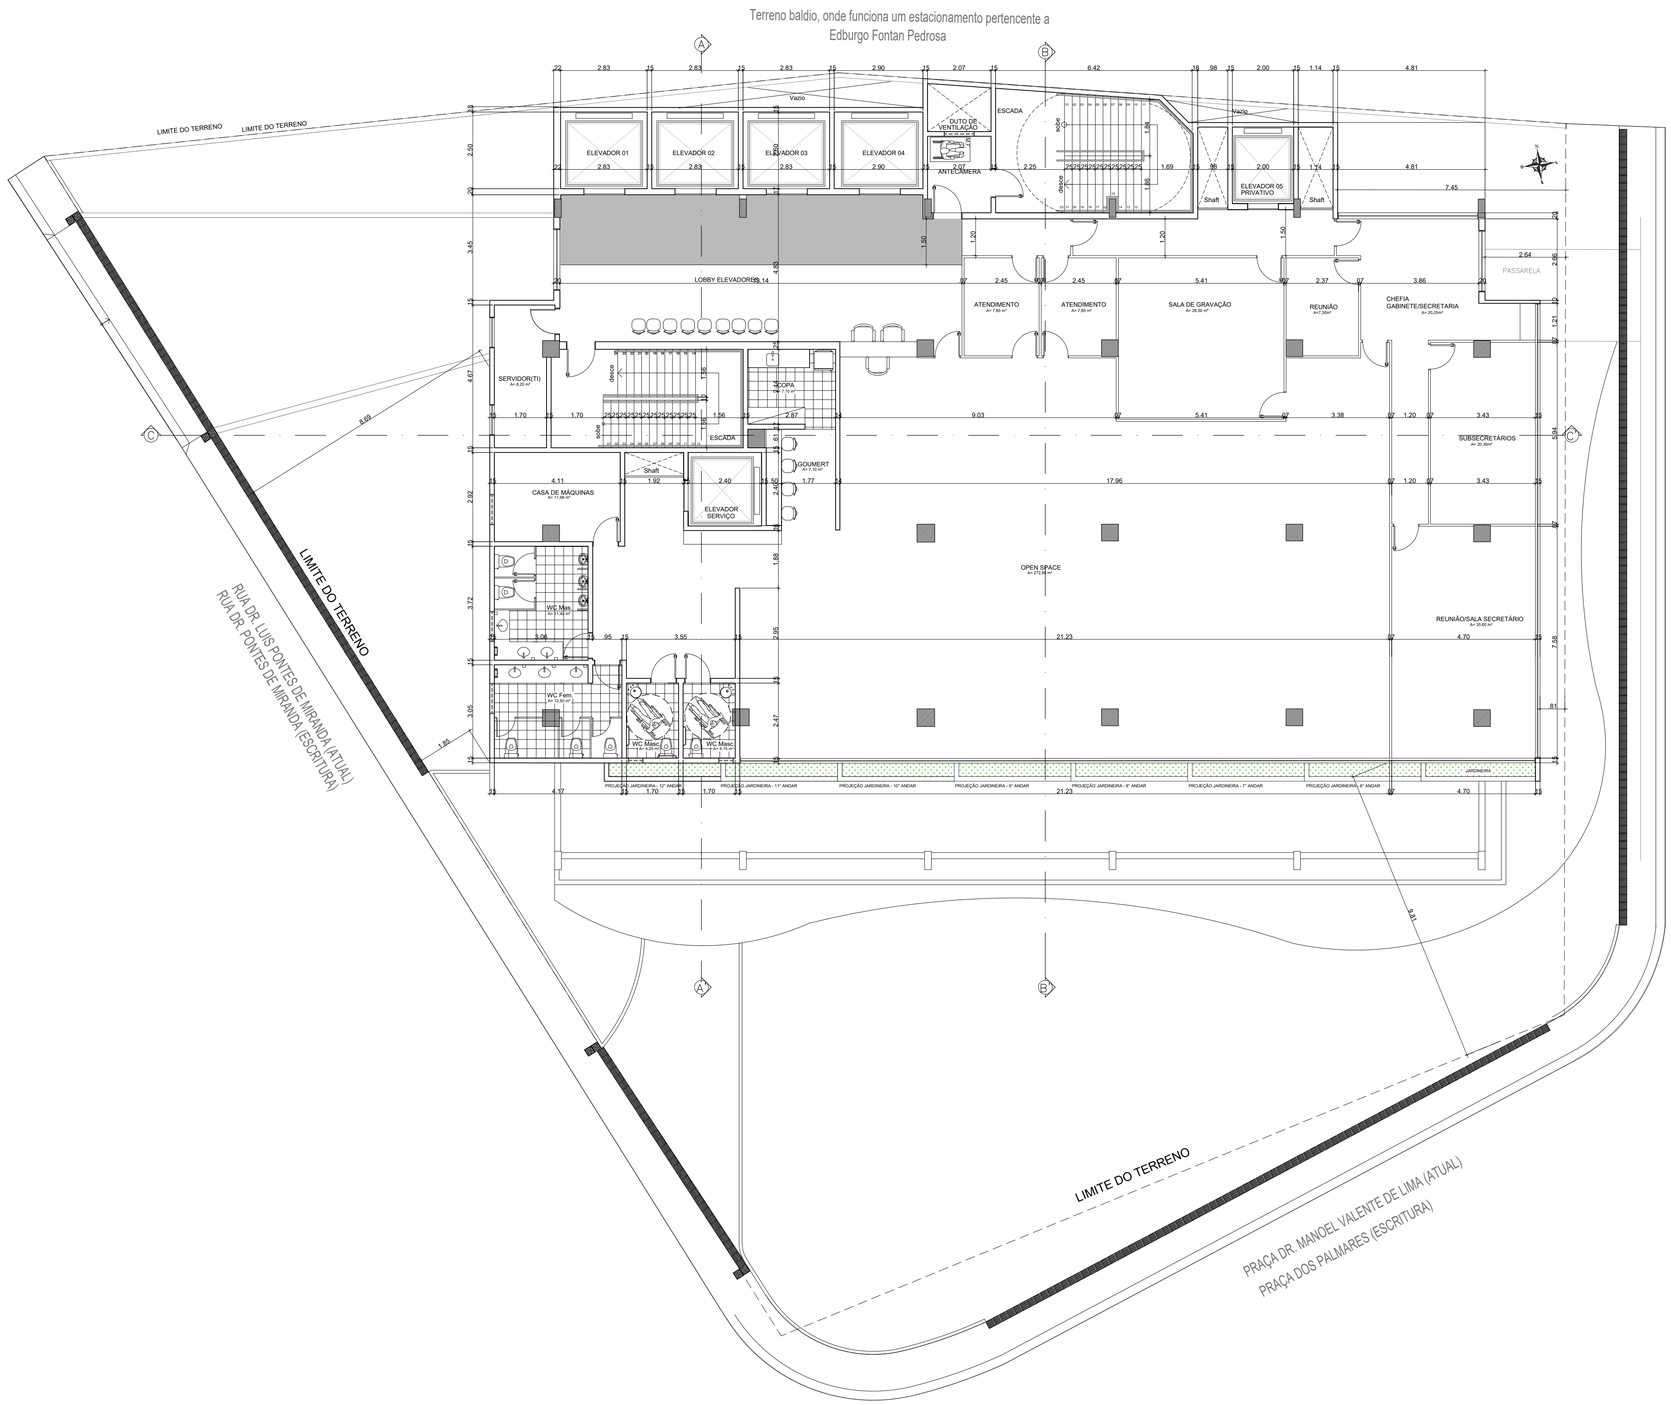

1 *PLANTA BAIXA – 11° PAV. SECOM*
Escala: 1 / 100

PENAS	
PENA	ESP.
1	0,1
2	0,15
3	0,2
4	0,3
5	0,5
6	0,6
8	0,1
9	0,1
10	0,2
12	0,2
14	0,2
20	0,2
23	0,2
30	0,2
32	0,2
36	0,2
42	0,2
52	0,2
60	0,2
62	0,2
71	0,2
74	0,2
81	0,2
82	0,2
83	0,2
90	0,2
93	0,2
96	0,2
103	0,2
105	0,2
107	0,2
116	0,2
118	0,2
141	0,2
152	0,2
160	0,2
207	0,2
251	0,2
252	0,2
253	0,2

MONO / COLOR

ESCALA – 1/1

Nº DA REVISÃO	DATA	DESCRIÇÃO DA REVISÃO	SOLICITAÇÃO
06	19/01/24	Ajuste de carimbo, acréscimo de confrontantes e medidas, acréscimo do do corte longitudinal, corte da rampa, cotas dos recuos, calçada com acessibilidade, caixa de gordura, detalhe passarela, banheiros PNE.	PREFEITURA
05	27/09/23	Acréscimo de sala de máquinas, sala de TI e distribuiçãode sercratárias para cada pavimento.	PREFEITURA
04	30/08/23	Mudança de layout dos paviemntos 1° ao 12°; acréscimo de sala de motorista no pavimento térreo; mudança de localização da substação e gerador; acréscimo de outro reservatório inferior no pavimento subsolo; acrescimo de 04 vagas (fechadas) para executivo no pavimento subsolo.	PREFEITURA
03	28/08/23	Acréscimo das salas de subsecretários em todos os pavimentos; proposta de um pavimento para atender a secretaria utilizando assim dois pavimentos; alteração de layout em todos os pavimentos.	PREFEITURA
02	24/08/23	Acréscimo de um elevador condicionado ao cálculo de tráfego de elevadores; retirada da escada existente dos pavimentos térreo e 13°; ajuste de layout em todos os pavimentos.	PREFEITURA
01	23/08/23	Mudança de localização dos elevadores; ajuste de layout do pavimento 13° (sala executivo); fechamento de parte do 4° pavimento.	PREFEITURA

NOTAS GERAIS / REVISÕES

LOCAL PARA CARIMBOS DE APROVAÇÕES

PROPRIETÁRIO:

PREFEITURA MUNICIPAL DE MACEIÓ
R. 56 e Albuquerque, nº 220 – Jaraguá, Maceió – AL, 57022-180

PROPRIETÁRIO: SECRETARIA MUNICIPAL DE INFRAESTRUTURA – SEMINFRA CNPJ: 17.926.123/0001-50
RESPONSÁVEL: LIVIO LIMA FONTENELLE FILHO – CPF: 546.372.013-49

PROJETO:

ATRIUM Planejamento em Arq. Urb. e Meio Ambiente
RN Studio Premium
R. Marechal Mascarenhas de Moraes, 66
Cruz das Almas, Maceió – AL, 57038-120

PROJETO: ARQ° JULIANA L. SOARES CARNEIRO – CAU/AL A77059-0
CPF: 031.262.464-60

NOME DO EMPREENDIMENTO:

EDIFÍCIO PALMARES

TIPO DE PROJETO:	ENDEREÇO DO EMPREENDIMENTO:
PROJETO ARQUITETÔNICO	RUA DO COMÉRCIO, N° 25, CENTRO MACEIÓ – ALAGOAS

IDENTIFICAÇÃO DO PROJETO:

PLANTA BAIXA 11° PAV. SECOM

Nº DA PRANCHA: **12/17**


DATA DE EMISSÃO INICIAL	NOME DO ARQUIVO	ESCALA:
Setembro/2023	EDP ARQ 012 017 R06	INDICADA

Documento exportado em 19/07/2024 às 19:56:10 por CAIO LUCAS VALENCA COSTA BUARQUE mat. 964891-7

CÓPIA SIMPLES


ID: 6104417

Documento assinado eletronicamente por MOACYR MAGALHAES CAVALCANTE NETO Mat. 9665664-8 em 10/06/2024 às 10:23:52.

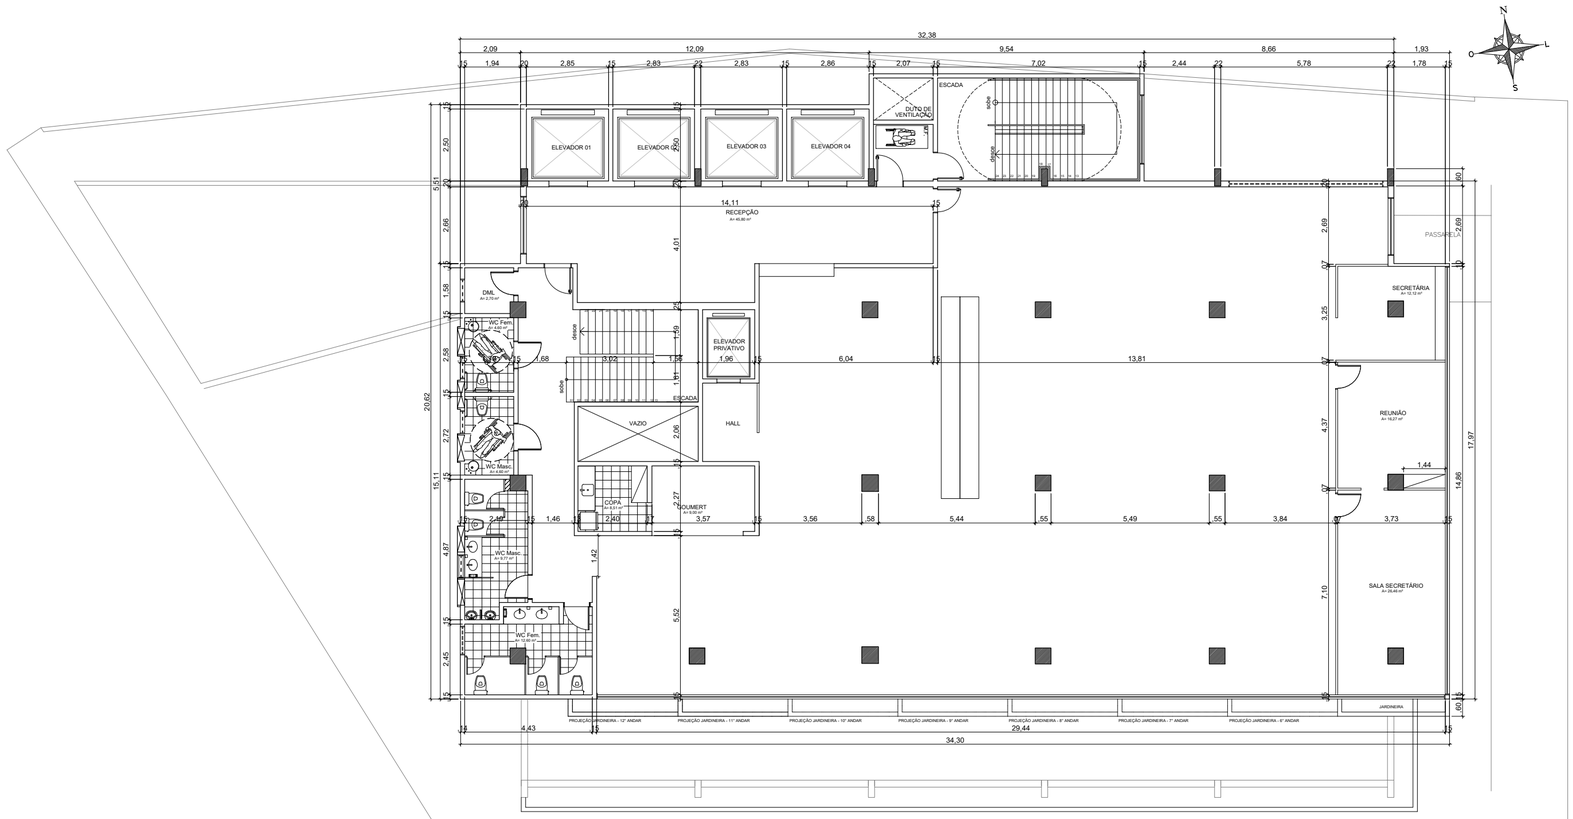

1 *PLANTA BAIXA – 5° AO 12° PAV.*
Escala: 1 / 100

PAVIM.:

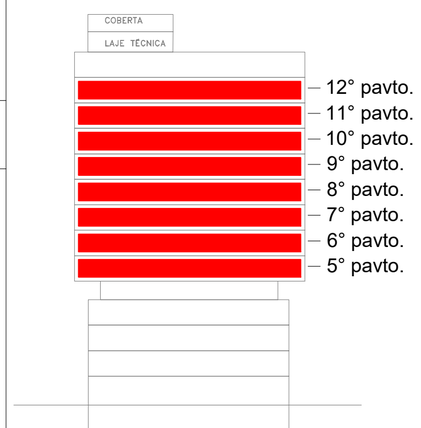

DOCUMENTOS DE REFERÊNCIA

NOTAS GERAIS

5° AO 12° PAVIMENTO

ÁREA CONSTRUÍDA - 675,48 m²

LEGENDA

PROPRIETÁRIO: PREFEITURA MUNICIPAL DE MACEIÓ–AL

RESPONSÁVEL TÉCNICO: ADÃO PEDRO A. DE OLIVEIRA — CTF: 0369218262

PROJETO: ARQT.ª JULIANA L. SOARES — CAU/AL A77059–0

GERENCIADORA: PREFEITURA DE MACEIÓ | SEMINFRA Secretaria Municipal de Infraestrutura | RK ENGENHARIA

PROJ. ARQUIT. E URBANISMO: ATRIUM

PROJETO: PROJETO ARQUITETÔNICO – EDIFÍCIL PALMARES	ELABORADO POR: ARQT.ª JULIANA L. SOARES CAU/AL A77059–0
TÍTULO: PLANTA BAIXA 5° AO 12° PAV.	VERIFICADO POR: ARQT.ª JULIANA L. SOARES CAU/AL A77059–0
	APROVADO POR: ARQT.ª JULIANA L. SOARES CAU/AL A77059–0


DATA:	CÓDIGO:	REVISÃO:	ESCALA:	DESENHADO POR:
21/08/2023	EDP_ARQ_007_009_RD0	00	1/100	JULIANA L. SOARES

Documento exportado em 19/07/2024 às 19:56:10 por CAIO LUCAS VALENCA COSTA BUARQUE mat. 964891-7

CÓPIA SIMPLES


ID: 6104418

Documento assinado eletronicamente por MOACYR MAGALHAES CAVALCANTE NETO Mat. 9665668 em 10/06/2024 às 10:23:52.

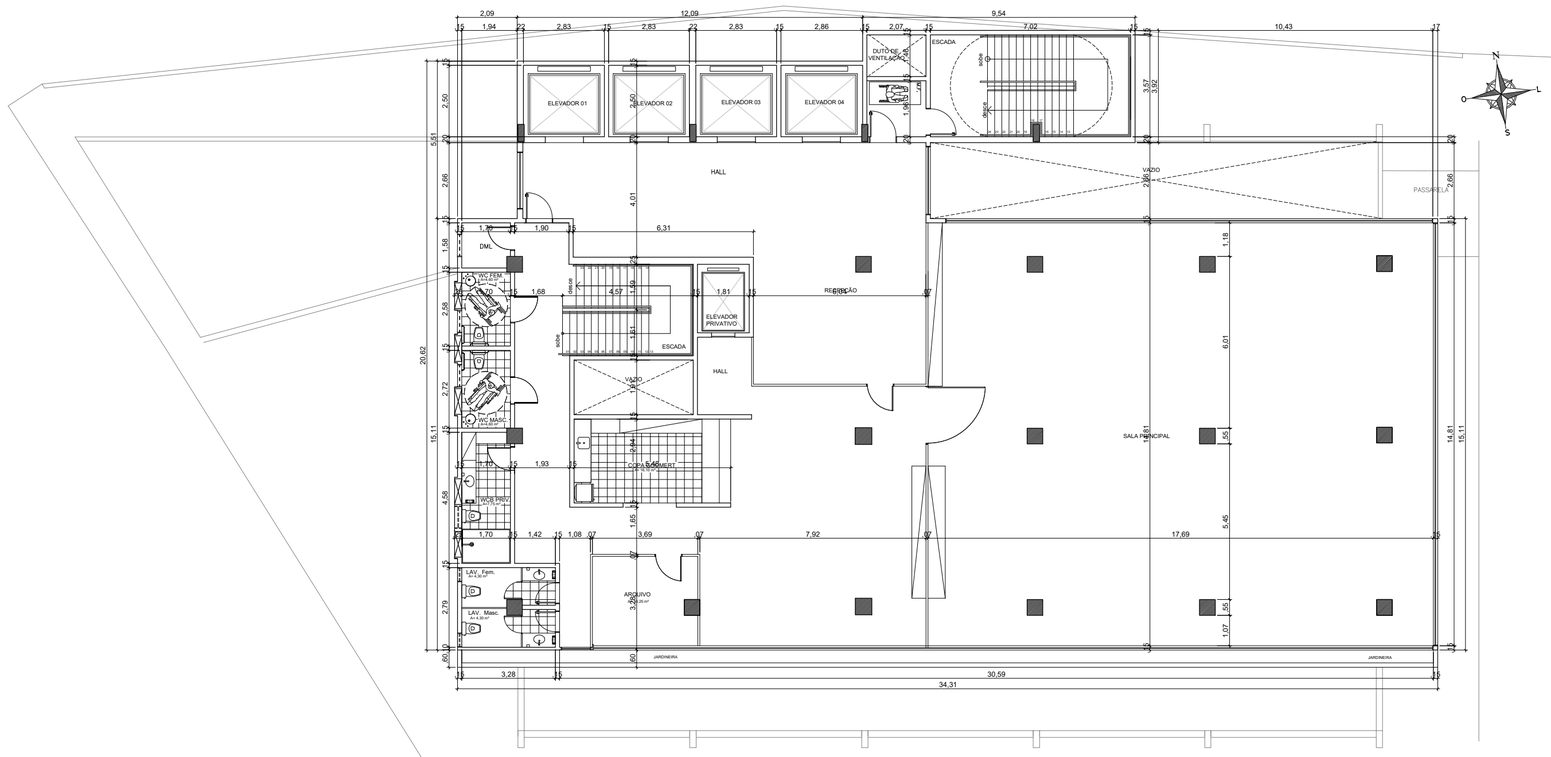

1 PLANTA BAIXA LAYOUT – 13° PAV.
Escala: 1 / 100

PAVIM.:

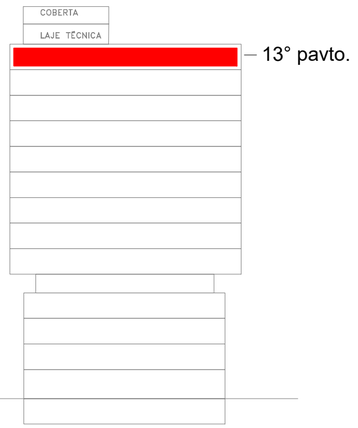

DOCUMENTOS DE REFERÊNCIA

NOTAS GERAIS

13° PAVIMENTO

ÁREA CONSTRUÍDA - 649,82 m²

LEGENDA

PROPRIETÁRIO: PREFEITURA MUNICIPAL DE MACEIÓ–AL

RESPONSÁVEL TÉCNICO: ADÃO PEDRO A. DE OLIVEIRA — CTF: 0369218262

PROJETO: ARQT.ª JULIANA L. SOARES — CAU/AL A77059–0

GERENCIADORA: PREFEITURA DE MACEIÓ · SEMINFRA Secretaria Municipal de Infraestrutura · RK ENGENHARIA

PROJ. ARQUIT. E URBANISMO: ATRIUM

PROJETO: PROJETO ARQUITETÔNICO – EDIFÍCIL PALMARES	ELABORADO POR: ARQT.ª JULIANA L. SOARES CAU/AL A77059–0
TÍTULO: PLANTA BAIXA 13° PAV.	VERIFICADO POR: ARQT.ª JULIANA L. SOARES CAU/AL A77059–0
	APROVADO POR: ARQT.ª JULIANA L. SOARES CAU/AL A77059–0


DATA:	CÓDIGO:	REVISÃO:	ESCALA:	DESENHADO POR:
21/08/2023	EDP ARQ 008 009 R00	00	1/100	JULIANA L. SOARES

Documento exportado em 19/07/2024 às 19:56:10 por CAIO LUCAS VALENCA COSTA BUARQUE mat. 964891-7

CÓPIA SIMPLES


ID: 6104419

Documento assinado eletronicamente por MOACYR MAGALHAES CAVALCANTE NETO Mat. 966566-8 em 10/06/2024 às 10:23:52.

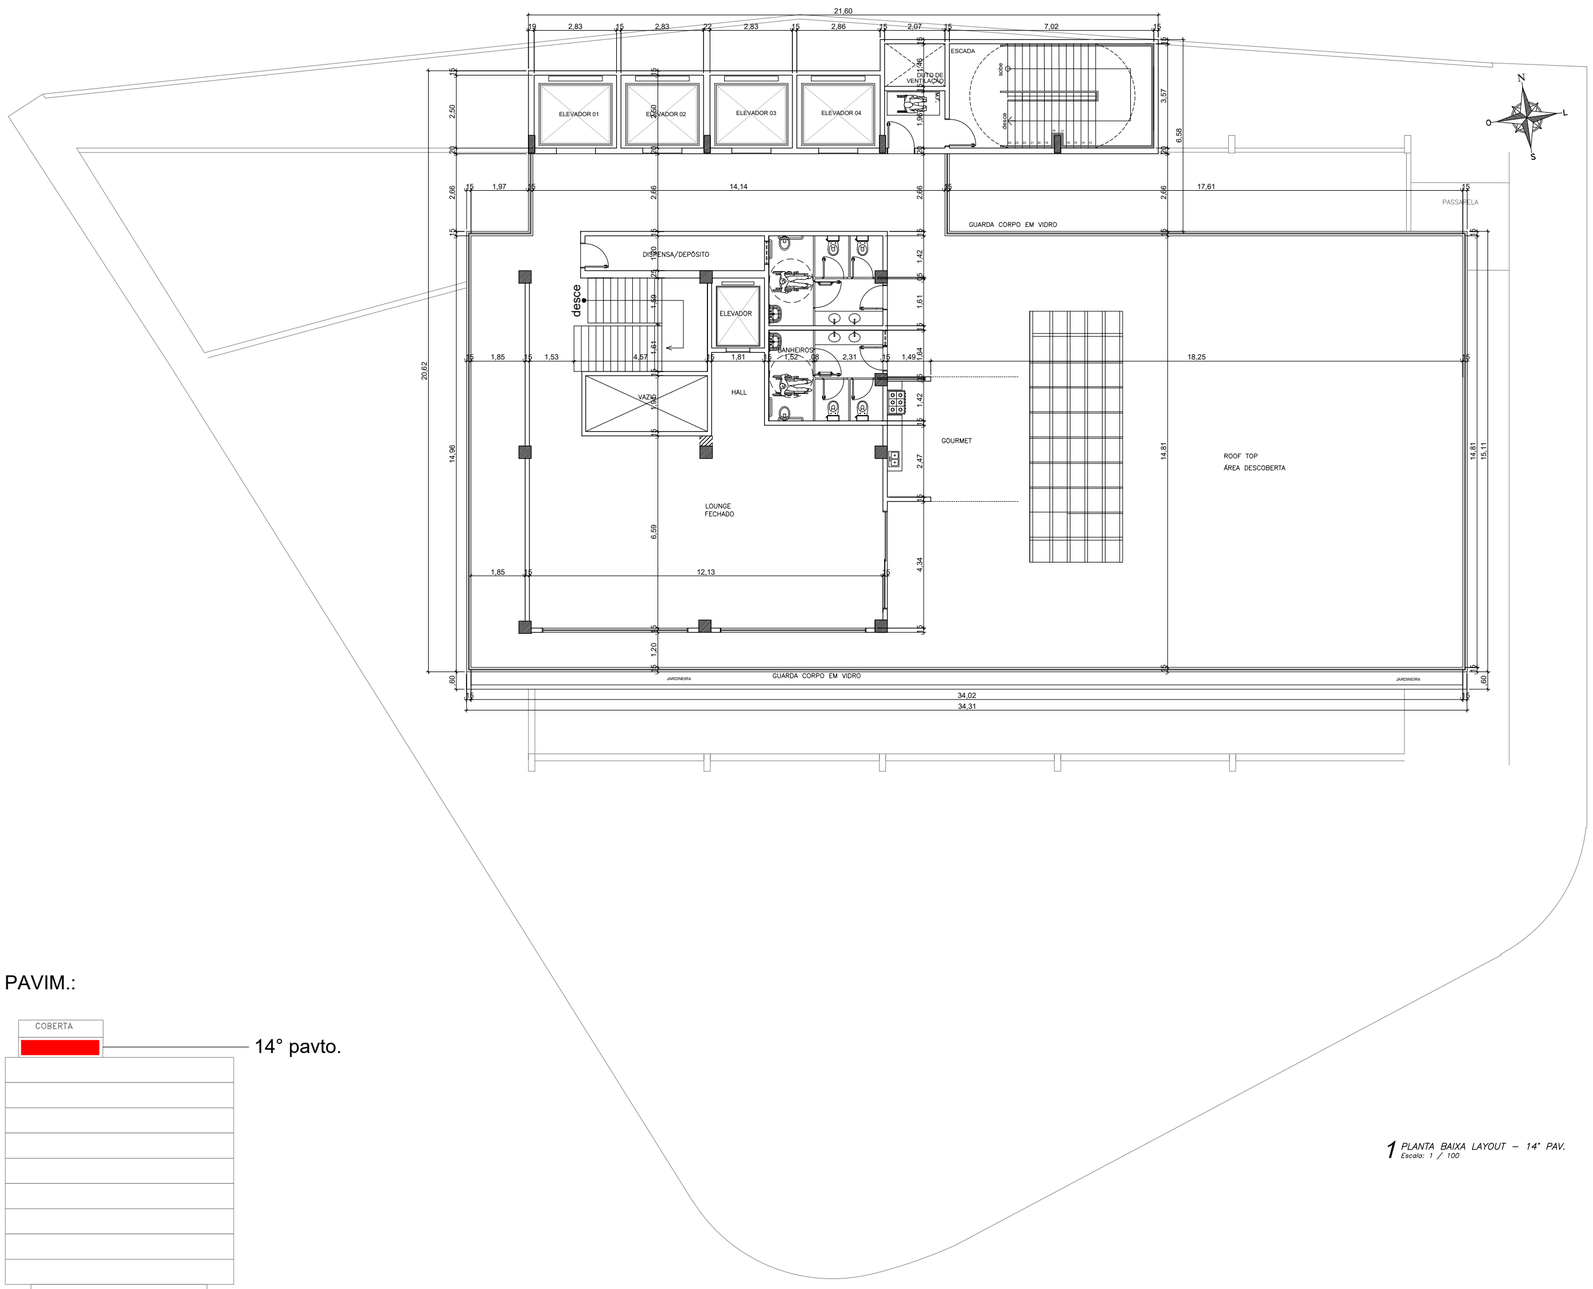

1 *PLANTA BAIXA LAYOUT – 14° PAV.*
Escala: 1 / 100

PAVIM.:

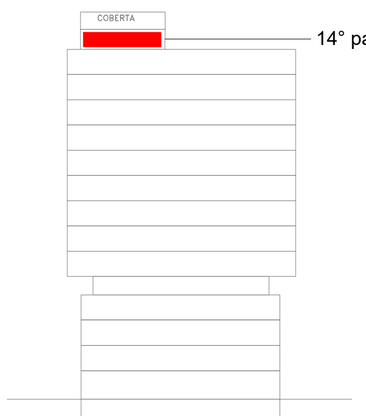

DOCUMENTOS DE REFERÊNCIA

NOTAS GERAIS

SUBSOLO

ÁREA CONSTRUÍDA - 649,82m²

LEGENDA

PROPRIETÁRIO: PREFEITURA MUNICIPAL DE MACEIÓ–AL

RESPONSÁVEL TÉCNICO: ADÃO PEDRO A. DE OLIVEIRA — CTF: 0369218262

PROJETO: ARQT.ª JULIANA L. SOARES — CAU/AL A77059–0

GERENCIADORA: PROJ. ARQUIT. E URBANISMO:

PROJETO: PROJETO ARQUITETÔNICO – EDIFÍCIL PALMARES

ELABORADO POR: ARQT.ª JULIANA L. SOARES CAU/AL A77059–0

TITULO: PLANTA BAIXA 14° PAV.

VERIFICADO POR: ARQT.ª JULIANA L. SOARES CAU/AL A77059–0

APROVADO POR: ARQT.ª JULIANA L. SOARES CAU/AL A77059–0


DATA:	CÓDIGO:	REVISÃO:	ESCALA:	DESENHADO POR:
21/08/2023	EDP ARQ 009 009 R00	00	1/100	JULIANA L. SOARES

Documento exportado em 19/07/2024 às 19:56:10 por CAIO LUCAS VALENCA COSTA BUARQUE mat. 964891-7


CÓPIA SIMPLES

ID: 6104420

Documento assinado eletronicamente por MONICYA MACAUBAS CAVALCANTE NUNES, 96686 em 19/06/2024 10:31:12.

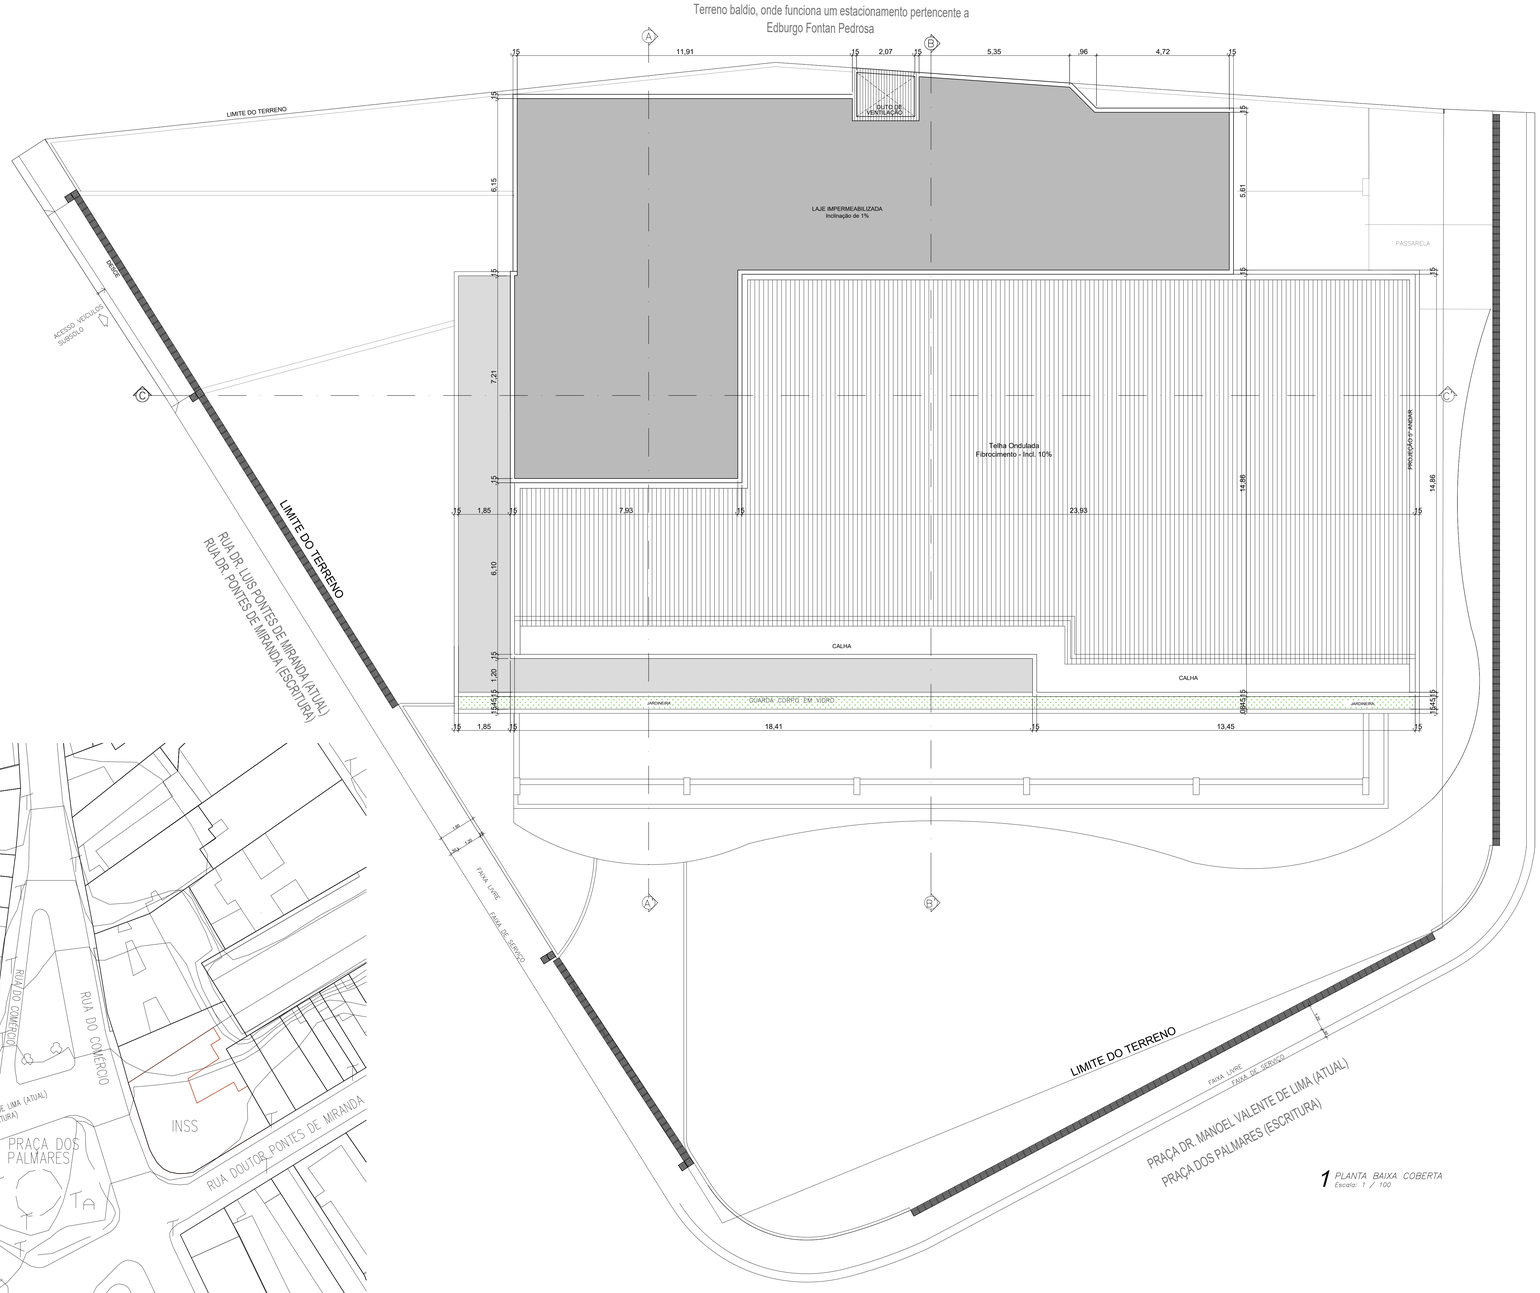

1 PLANTA BAIXA COBERTA
Escala: 1 / 100

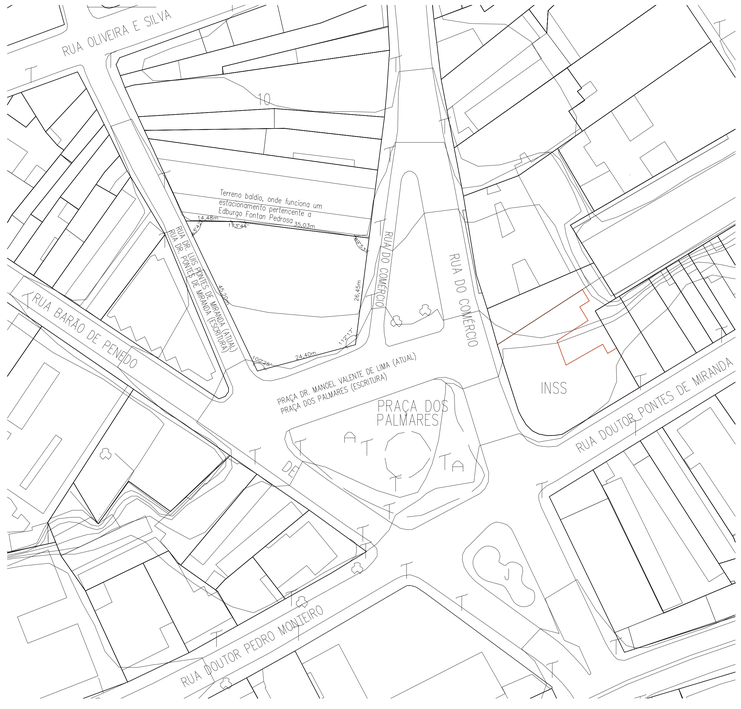

1 PLANTA BAIXA DE SITUAÇÃO
Escala: 1 / 750

Observações:

AS MEDIDAS DE FRENTE (26,45m), FUNDO (45,20m) E LADO DIREITO, CONFORME CRTIDÃO DE ONUS

AS MEDIDAS 14,48m e 35,03m DO LADO ESQUERDO CONFORME BASE CARTOGRÁFICA DA PMM

PENAS	
PENA	ESP
1	0,1
2	0,15
3	0,2
4	0,3
5	0,5
6	0,6
8	0,1
9	0,1
10	0,2
12	0,2
14	0,2
20	0,2
23	0,2
30	0,2
32	0,2
36	0,2
42	0,2
52	0,2
60	0,2
62	0,2
71	0,2
74	0,2
81	0,2
82	0,2
83	0,2
90	0,2
93	0,2
96	0,2
103	0,2
105	0,2
107	0,2
116	0,2
118	0,2
141	0,2
152	0,2
160	0,2
207	0,2
251	0,2
252	0,2
253	0,2

MONO

CÓDIGO

ESCALA - 1/1

Nº DA REVISÃO	DATA	DESCRIÇÃO DA REVISÃO	SOLICITAÇÃO
06	19/01/24	Ajuste de carimbo, acréscimo de confrontantes e medidas, acréscimo do do corte longitudinal, corte da rampa, cotas dos recuos, calçada com acessibilidade, caixa de gordura, detalhe passarela, banheiros PNE.	PREFEITURA
05	27/09/23	Acréscimo de sala de máquinas, sala de TI e distribuição de sercratárias para cada pavimento.	PREFEITURA
04	30/08/23	Mudança de layout dos paviemntos 1º ao 12º; acréscimo de sala de motorista no pavimento térreo; mudança de localização da substação e gerador; acréscimo de outro reservatório inferior no pavimento subsolo; acrescimo de 04 vagas (fechadas) para executivo no pavimento subsolo.	PREFEITURA
03	28/08/23	Acréscimo das salas de subsecretários em todos os pavimentos; proposta de um pavimento para atender a secretaria utilizando assim dois pavimentos; alteração de layout em todos os pavimentos.	PREFEITURA
02	24/08/23	Acréscimo de um elevador condicionado ao cálculo de tráfego de elevadores; retirada da escada existente dos pavimentos térreo e 13º; ajuste de layout em todos os pavimentos.	PREFEITURA
01	23/08/23	Mudança de localização dos elevadores; ajuste de layout do pavimento 13º (sala executiva); fechamento de parte do 4º pavimento.	PREFEITURA

NOTAS GERAIS / REVISÕES

LOCAL PARA CARIMBOS DE APROVAÇÕES

PROPRIETÁRIO:

PREFEITURA DE MACEIÓ

PREFEITURA MUNICIPAL DE MACEIÓ
R. 56 e Albuquerque, nº 235 – Jaraguá, Maceió – AL, 57022-180

PROPRIETÁRIO: SECRETARIA MUNICIPAL DE INFRAESTRUTURA – SEMINFRA CNPJ: 17.326.123/0001-50
RESPONSÁVEL: LIVO LIMA FONTENELLE FILHO – CPF: 546.372.013-49

PROJETO:

ATRIUM Planejamento em Arq. Urb. e Meio Ambiente
RN Studio Premium
R. Marechal Mascarenhas de Moraes, 66
Cruz das Almas, Maceió – AL, 57038-120

PROJETO: ARQ.ª JULIANA L. SOARES CARNEIRO – CAU/AL A77059-0
CPF: 031.262.464-60

NOME DO EMPREENDIMENTO:

EDIFÍCIO PALMARES

TIPO DE PROJETO:	ENDEREÇO DO EMPREENDIMENTO:
PROJETO ARQUITETÔNICO	RUA DO COMÉRCIO, Nº 25, CENTRO MACEIÓ – ALAGOAS


IDENTIFICAÇÃO DO PROJETO:	Nº DA PRANCHA:
PLANTA DE SITUAÇÃO E COBERTA	01/17

DATA DE EMISSÃO INICIAL	NOME DO ARQUIVO	ESCALA:
Setembro/2023	EDP ARQ 001 017 R06	INDICADA

CÓPIA SIMPLES

ID: 6104421

Documento assinado eletronicamente por MOACYR MACALHAES CAVALCANTE NETO Mat. 966566-8 em 10/06/2024 às 10:23:52.

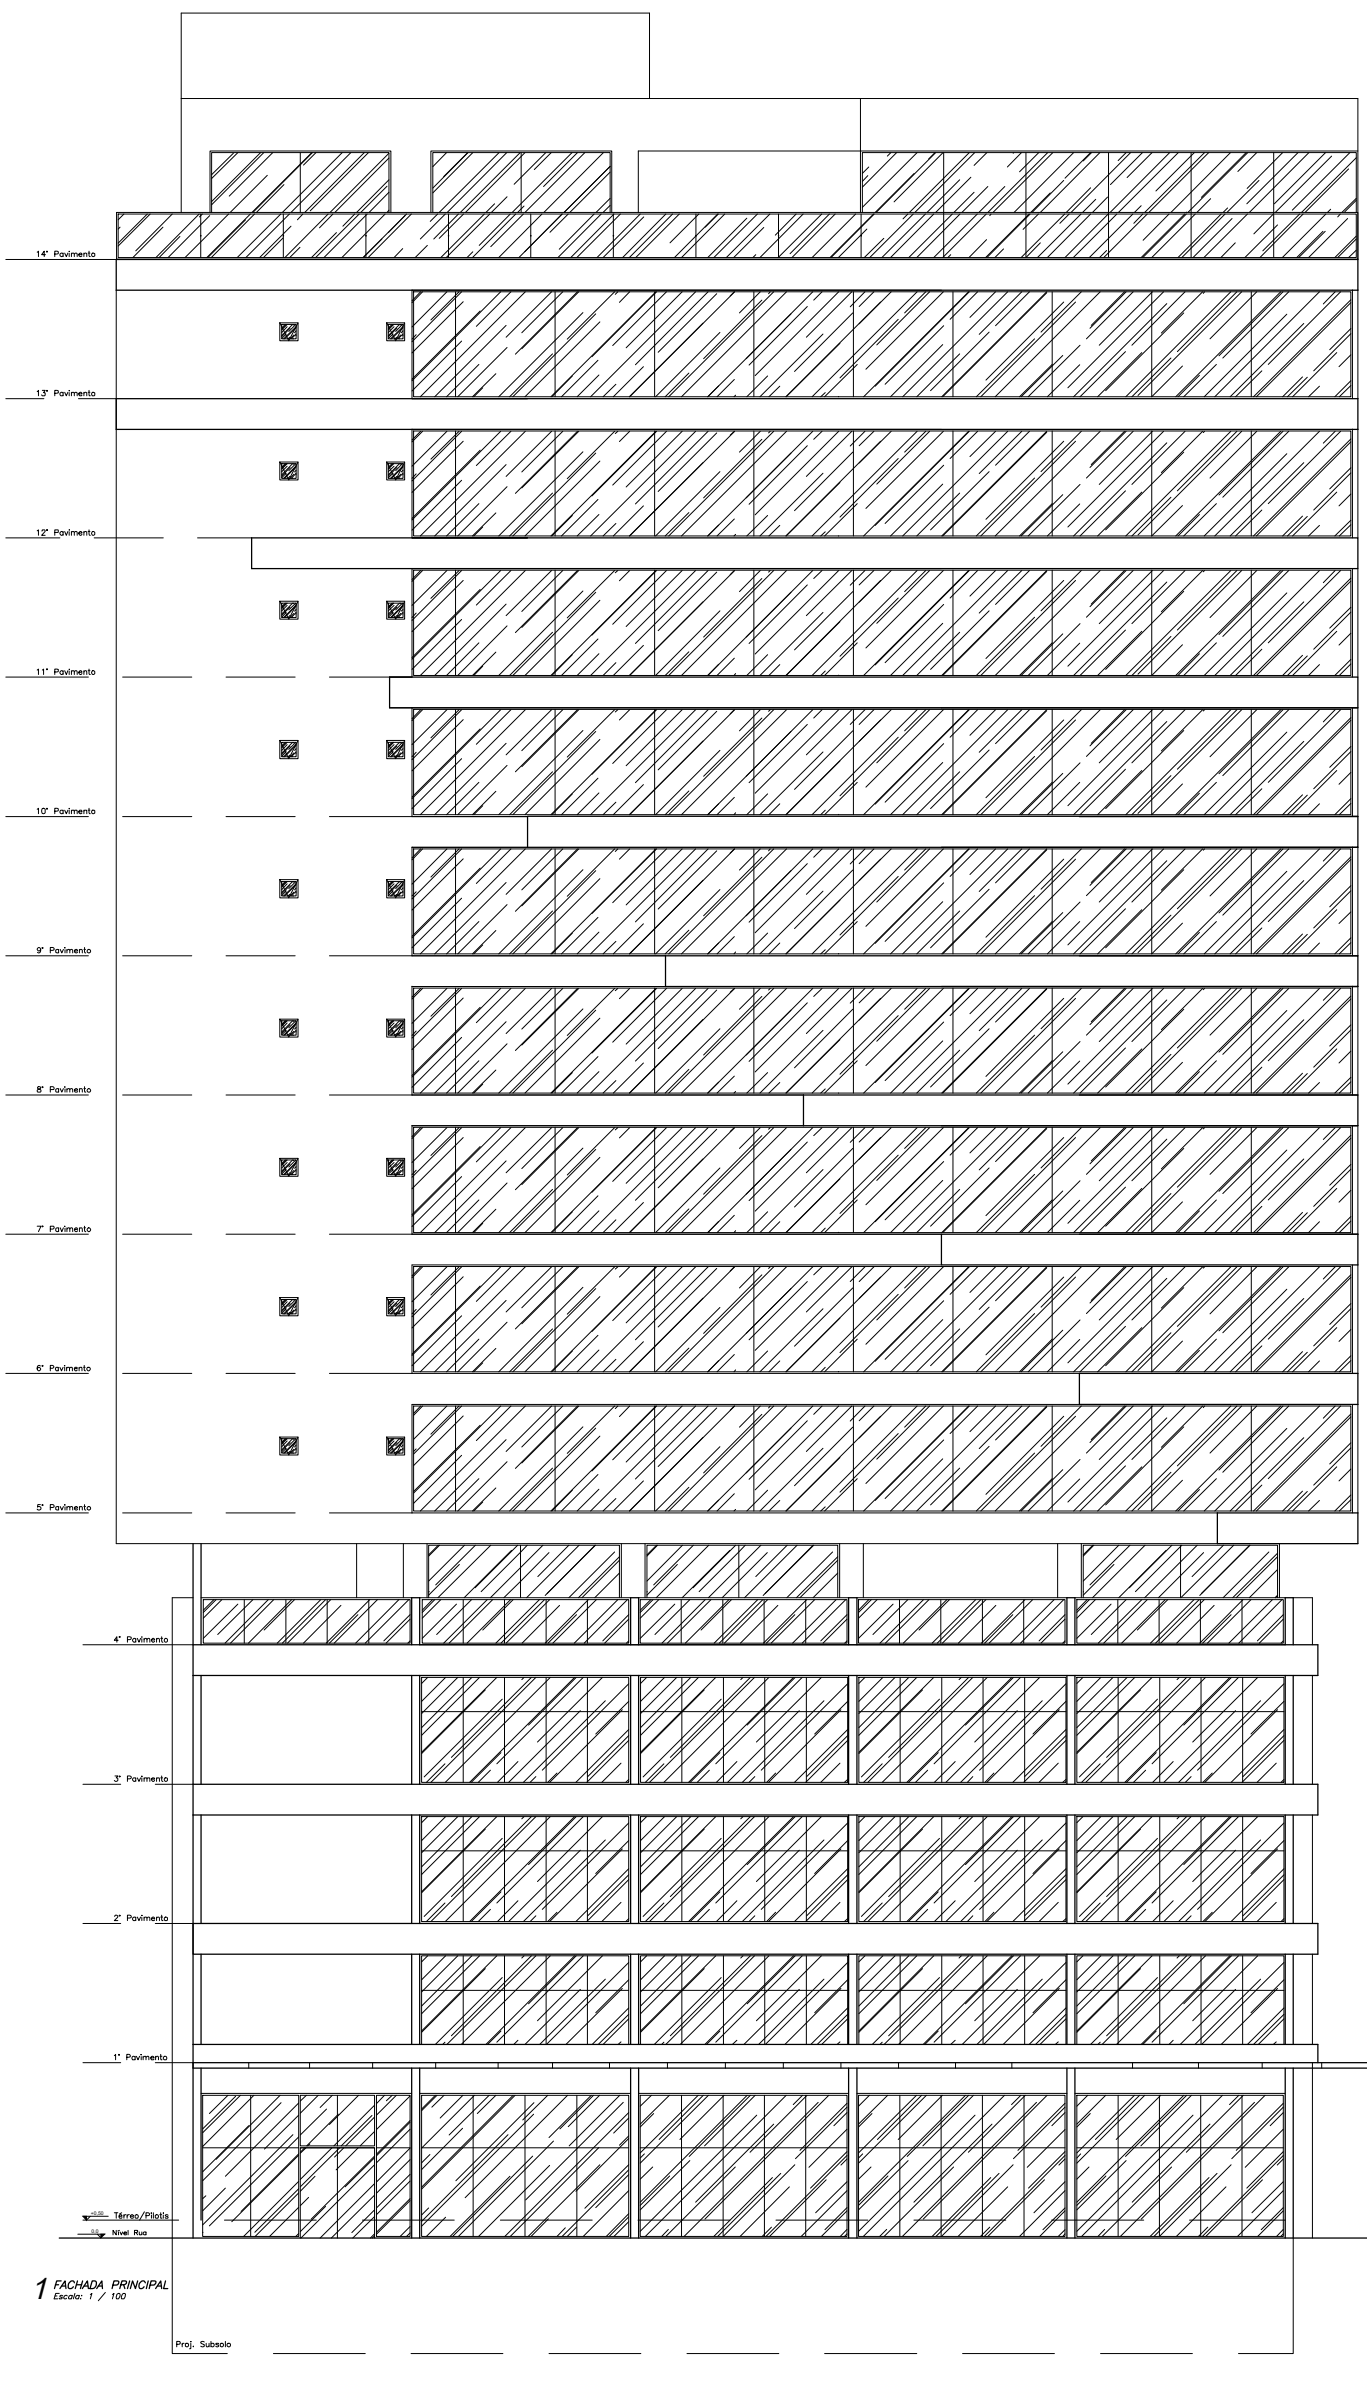

1 FACHADA PRINCIPAL
Escala: 1 / 100

PENAS	
PENA	ESP.
1	0,1
2	0,15
3	0,2
4	0,3
5	0,5
6	0,6
8	0,1
9	0,1
10	0,2
12	0,2
14	0,2
20	0,2
23	0,2
30	0,2
32	0,2
36	0,2
42	0,2
52	0,2
60	0,2
62	0,2
71	0,2
74	0,2
81	0,2
82	0,2
83	0,2
90	0,2
93	0,2
96	0,2
103	0,2
105	0,2
107	0,2
116	0,2
118	0,2
141	0,2
152	0,2
160	0,2
207	0,2
251	0,2
252	0,2
253	0,2

MONO / COLOR

ESCALA – 1/1

Nº DA REVISÃO	DATA	DESCRIÇÃO DA REVISÃO	SOLICITAÇÃO
06	19/01/24	Ajuste de carimbo, acréscimo de confrontantes e medidas, acréscimo do do corte longitudinal, corte da rampa, cotas dos recuos, calçada com acessibilidade, caixa de gordura, detalhe passarela, banheiros PNE.	PREFEITURA
05	27/09/23	Acréscimo de sala de máquinas, sala de TI e distribuiçãode sercratárias para cada pavimento.	PREFEITURA
04	30/08/23	Mudança de layout dos paviemntos 1° ao 12°; acréscimo de sala de motorista no pavimento térreo; mudança de localização da substação e gerador; acréscimo de outro reservatório inferior no pavimento subsolo; acrescimo de 04 vagas (fechadas) para executivo no pavimento subsolo.	PREFEITURA
03	28/08/23	Acréscimo das salas de subsecretários em todos os pavimentos; proposta de um pavimento para atender a secretaria utilizando assim dois pavimentos; alteração de layout em todos os pavimentos.	PREFEITURA
02	24/08/23	Acréscimo de um elevador condicionado ao cálculo de tráfego de elevadores; retirada da escada existente dos pavimentos térreo e 13°; ajuste de layout em todos os pavimentos.	PREFEITURA
01	23/08/23	Mudança de localização dos elevadores; ajuste de layout do pavimento 13° (sala executivo); fechamento de parte do 4° pavimento.	PREFEITURA

NOTAS GERAIS / REVISÕES

LOCAL PARA CARIMBOS DE APROVAÇÕES

PROPRIETÁRIO:

PREFEITURA MUNICIPAL DE MACEIÓ
R. Só e Albuquerque, nº 235 – Jaraguá, Maceió – AL, 57022-180

PROPRIETÁRIO: SECRETARIA MUNICIPAL DE INFRAESTRUTURA – SEMINFRA CNPJ: 17.926.123/0001-50
RESPONSÁVEL: LIVIO LIMA FONTENELLE FILHO – CPF: 546.372.013-49

PROJETO:

ATRIUM Planejamento em Arq. Urb. e Meio Ambiente
RN Studio Premium
R. Marechal Mascarenhas de Moraes, 66
Cruz das Almas, Maceió – AL, 57038-120

PROJETO: ARQ°. JULIANA L. SOARES CARNEIRO – CAU/AL A77059-0
CPF: 031.262.464-60

NOME DO EMPREENDIMENTO:
EDIFÍCIO PALMARES

TIPO DE PROJETO:	ENDEREÇO DO EMPREENDIMENTO:
PROJETO ARQUITETÔNICO	RUA DO COMÉRCIO, Nº 25, CENTRO MACEIÓ – ALAGOAS

IDENTIFICAÇÃO DO PROJETO: FACHADA PRINCIPAL

Nº DA PRANCHA: 17/17


DATA DE EMISSÃO INICIAL	NOME DO ARQUIVO	ESCALA:
Setembro/2023	EDP ARQ 017 017 R06	INDICADA

Documento exportado em 19/07/2024 às 19:56:10 por CAIO LUCAS VALENCA COSTA BUARQUE mat. 964891-7

CÓPIA SIMPLES

ID: 6104422

Documento assinado eletronicamente por MOACYR MACIAL HAES SANTANA JUNIOR E NETO Mat: 9665966-8 em 10/06/2024 às 10:23:52.
Documento exportado em 19/07/2024 as 19:56:10 por CAIO LUCAS VALENCA COSTA BUARQUE mat: 9648991-7

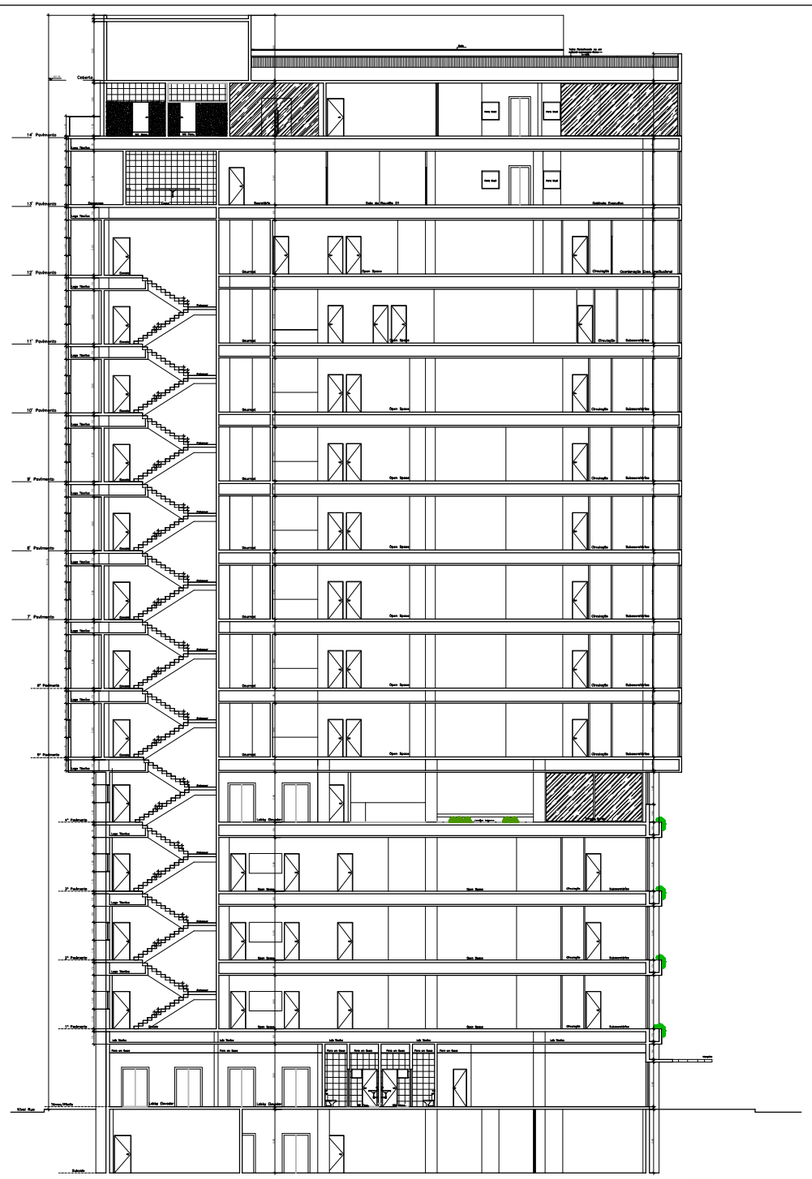
Cobertura
Casa de Máquinas
Reservatório
Sala de Bombas
Barrilete
Ventilação
Exaustão
Caixa de Gordura
Subestação
Grupo Gerador
Guarita
Lixeira
Cisterna
Rampa
Escada
Elevador
Hall
Circulação
Depósito
Sala de Aula
Sala de Reunião
Sala de Coordenação
Sala de Professores
Secretaria
Diretoria
Vice-Diretoria
Cozinha
Refeitório
Despensa
Almoxarifado
Lavanderia
Vestiário
Sanitário
Enfermaria
Sala de Recreação
Sala de Leitura
Sala de Informática
Sala de Artes
Sala de Música
Sala de Ciências
Sala de Apoio
Sala de Atendimento
Sala de Reforço
Sala de Multimeios
Sala de Vídeo
Sala de Jogos
Sala de Dança
Sala de Ginástica
Sala de Lutas
Sala de Esportes
Sala de Natação
Sala de Tênis
Sala de Basquete
Sala de Futebol
Sala de Vôlei
Sala de Handebol
Sala de Atletismo
Sala de Ginástica Rítmica
Sala de Ginástica Artística
Sala de Ginástica Olímpica
Sala de Ginástica Aeróbica
Sala de Ginástica Localizada
Sala de Ginástica Funcional
Sala de Ginástica Postural
Sala de Ginástica Terapêutica
Sala de Ginástica Recreativa
Sala de Ginástica Competitiva
Sala de Ginástica Artística
Sala de Ginástica Rítmica

CAU/BR Conselho de Arquitetura e Urbanismo do Brasil

Registro de Responsabilidade Técnica - RRT

ID: 6104423

RRT 13777550

Documento assinado eletronicamente por MOACYR MAGALHAES CAVALCANTE NETO Mat. 966566-8 em 10/06/2024 às 10:23:52.

1. RESPONSÁVEL TÉCNICO

Nome Civil/Social: JULIANA LUCENA SOARES CARNEIRO
CPF: 031.XXX.XXX-60
Título Profissional: Arquiteto(a) e Urbanista
Nº do Registro: 000A770590

2. DETALHES DO RRT

Nº do RRT: SI13777550I00CT001
Modalidade: RRT SIMPLES
Data de Cadastro: 18/01/2024
Forma de Registro: INICIAL
Data de Registro: 19/01/2024
Forma de Participação: EQUIPE

2.1 Valor da(s) taxa(s)

Valor da(s) taxa(s): R$119,61 | Boleto nº 19568444 | Pago em: 18/01/2024

2.2 Equipe Técnica

Nome Civil/Social	CPF	RRT Vinculado	Tipo de Vinculo
JULIANA LUCENA SOARES CARNEIRO	031.XXX.XXX-60	13777550	Principal
IZABEL LUCENA SOARES	072.XXX.XXX-65	Não Registrado	Indicado

3. DADOS DO SERVIÇO/CONTRATANTE

3.1 Serviço 001

Contratante: SECRETARIA MUNICIPAL DE INFRAESTRUTURA - SEMINFRA
CPF/CNPJ: 17.XXX.XXX/0001-50
Tipo: Pessoa Jurídica de Direito Público
Data de Início: 29/01/2024
Valor do Serviço/Honorários: R$50.000,00
Data de Previsão de Término: 03/02/2026

3.1.1 Endereço da Obra/Serviço

País: Brasil
CEP: 57020000
Tipo Logradouro: RUA
Nº: 25
Logradouro: DO COMÉRCIO
Complemento:
Bairro: CENTRO
Cidade/UF: MACEIÓ/AL

3.1.2 Atividade(s) Técnica(s)

Grupo: PROJETO
Quantidade: 10.942,75
Atividade: 1.1.3 - Projeto arquitetônico de reforma
Unidade: metro quadrado

3.1.3 Tipologia

Tipologia: Corporativo ou Administrativo

3.1.4 Descrição da Obra/Serviço

Referente ao projeto arquitetônico de Reforma do Edifício Zumbi dos Palmares, localizado na rua do Comércio, n° 25, Centro em Maceió - AL. Composto por um pavimento térreo, 14 pavimentos tipos e uma coberta, possui uma área de construção de 10.942,75m².

Documento exportado em 19/07/2024 às 19:56:10 por CAIO LUCAS VALENCA COSTA BUARQUE mat. 964891-7

CAU/BR Conselho de Arquitetura e Urbanismo do Brasil

Registro de Responsabilidade Técnica - RRT

RRT 13777550

Documento assinado eletronicamente por MOACYR MAGALHAES CAVALCANTE NETO Mat. 966566-8 em 10/06/2024 às 10:23:52.

3.1.5 Declaração de Acessibilidade

Declaro o atendimento às regras de acessibilidade previstas em legislação e em normas técnicas pertinentes para as edificações abertas ao público, de uso público ou privativas de uso coletivo, conforme § 1º do art. 56 da Lei nº 13146, de 06 de julho de 2015.

4. RRT VINCULADO POR FORMA DE REGISTRO

Nº do RRT	Contratante	Forma de Registro	Data de Registro
SI13777550I00CT001	**SECRETARIA MUNICIPAL DE INFRAESTRUTURA - SEMINFRA**	**INICIAL**	**18/01/2024**

5. DECLARAÇÃO DE VERACIDADE

Declaro para os devidos fins de direitos e obrigações, sob as penas previstas na legislação vigente, que as informações cadastradas neste RRT são verdadeiras e de minha responsabilidade técnica e civil.

6. ASSINATURA ELETRÔNICA

Documento assinado eletronicamente por meio do SICCAU do arquiteto(a) e urbanista JULIANA LUCENA SOARES CARNEIRO, registro CAU nº 000A770590, na data e hora: 18/01/2024 16:00:12, com o uso de login e de senha. O **CPF/CNPJ** está oculto visando proteger os direitos fundamentais de liberdade, privacidade e o livre desenvolvimento da personalidade da pessoa natural **(LGPD)**

A autenticidade deste RRT pode ser verificada em: https://siccau.caubr.gov.br/app/view/sight/externo?form=Servicos, ou via QRCode.

Documento exportado em 19/07/2024 às 19:56:10 por CAIO LUCAS VALENCA COSTA BUARQUE mat. 964891-7