



PLANTA BAIXA PAV TÉRREO  
ESCALA 1 : 25

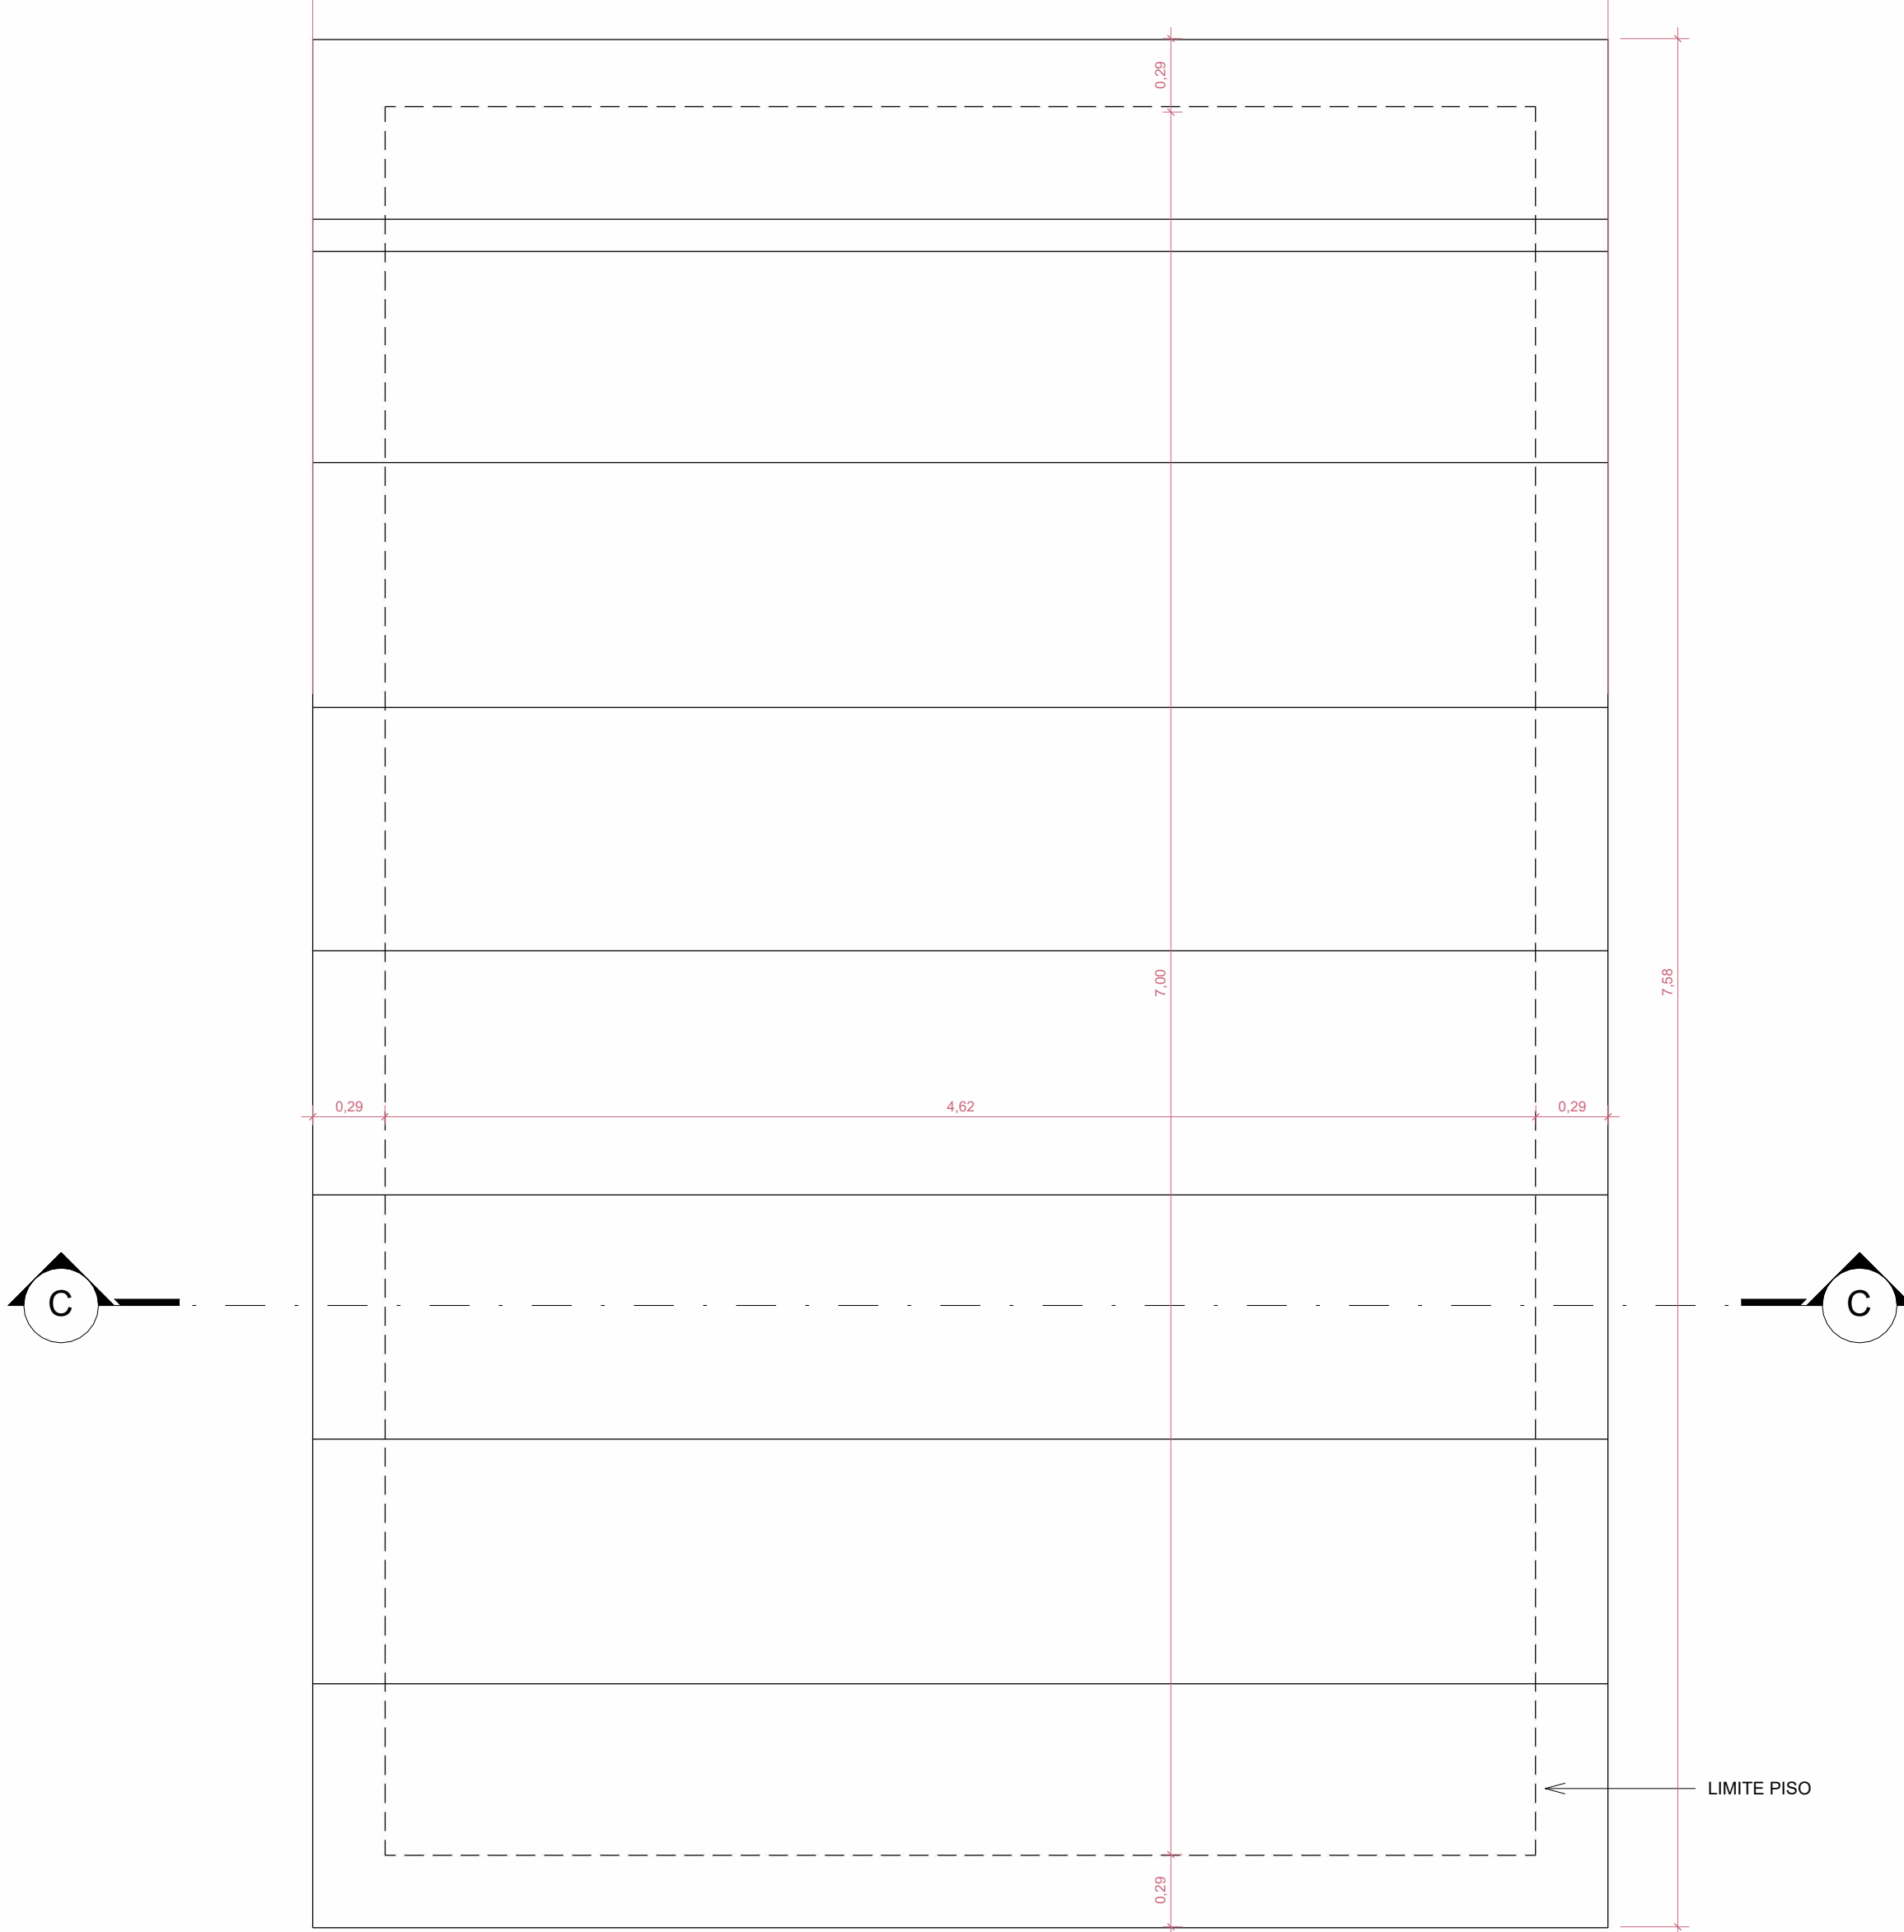


PLANTA DE COBERTA  
ESCALA 1 : 25


ELEVAÇÃO LATERAL - QUIOSQUE  
4

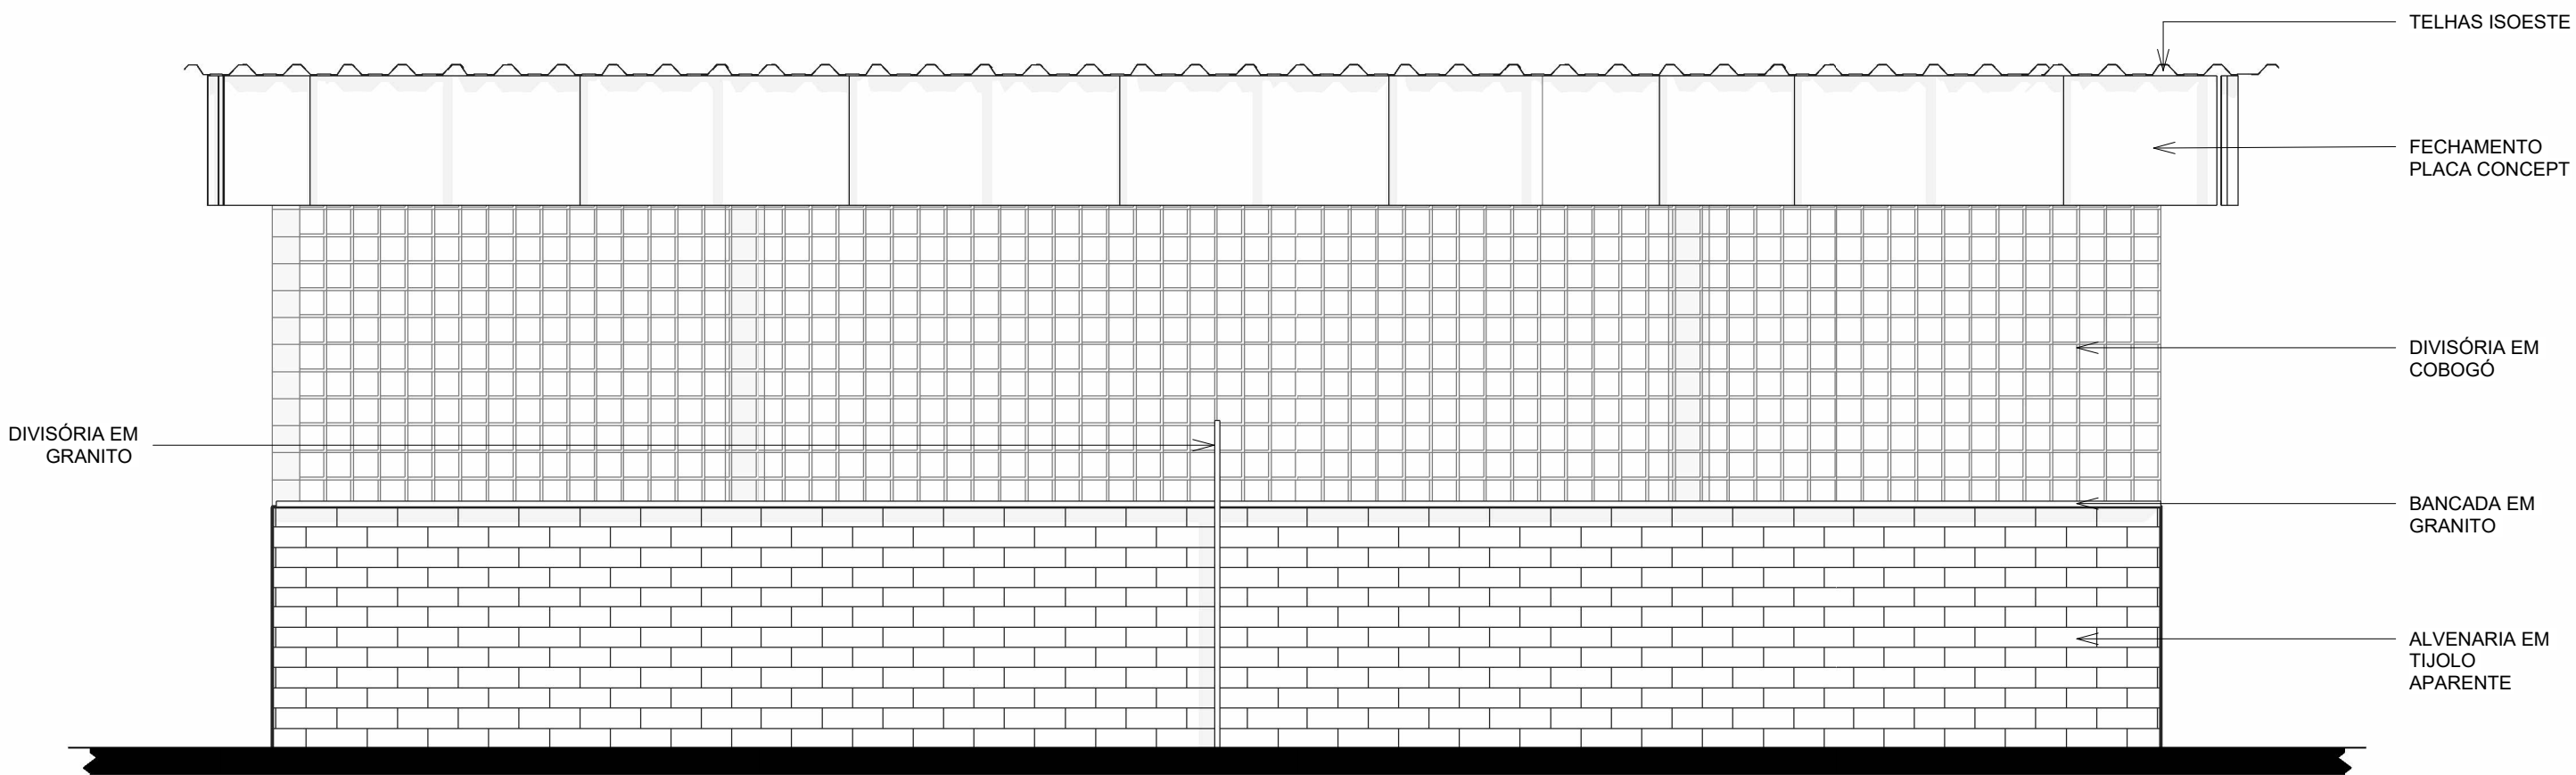

ELEVAÇÃO FRONTAL - QUIOSQUE  
ESCALA 1 : 25

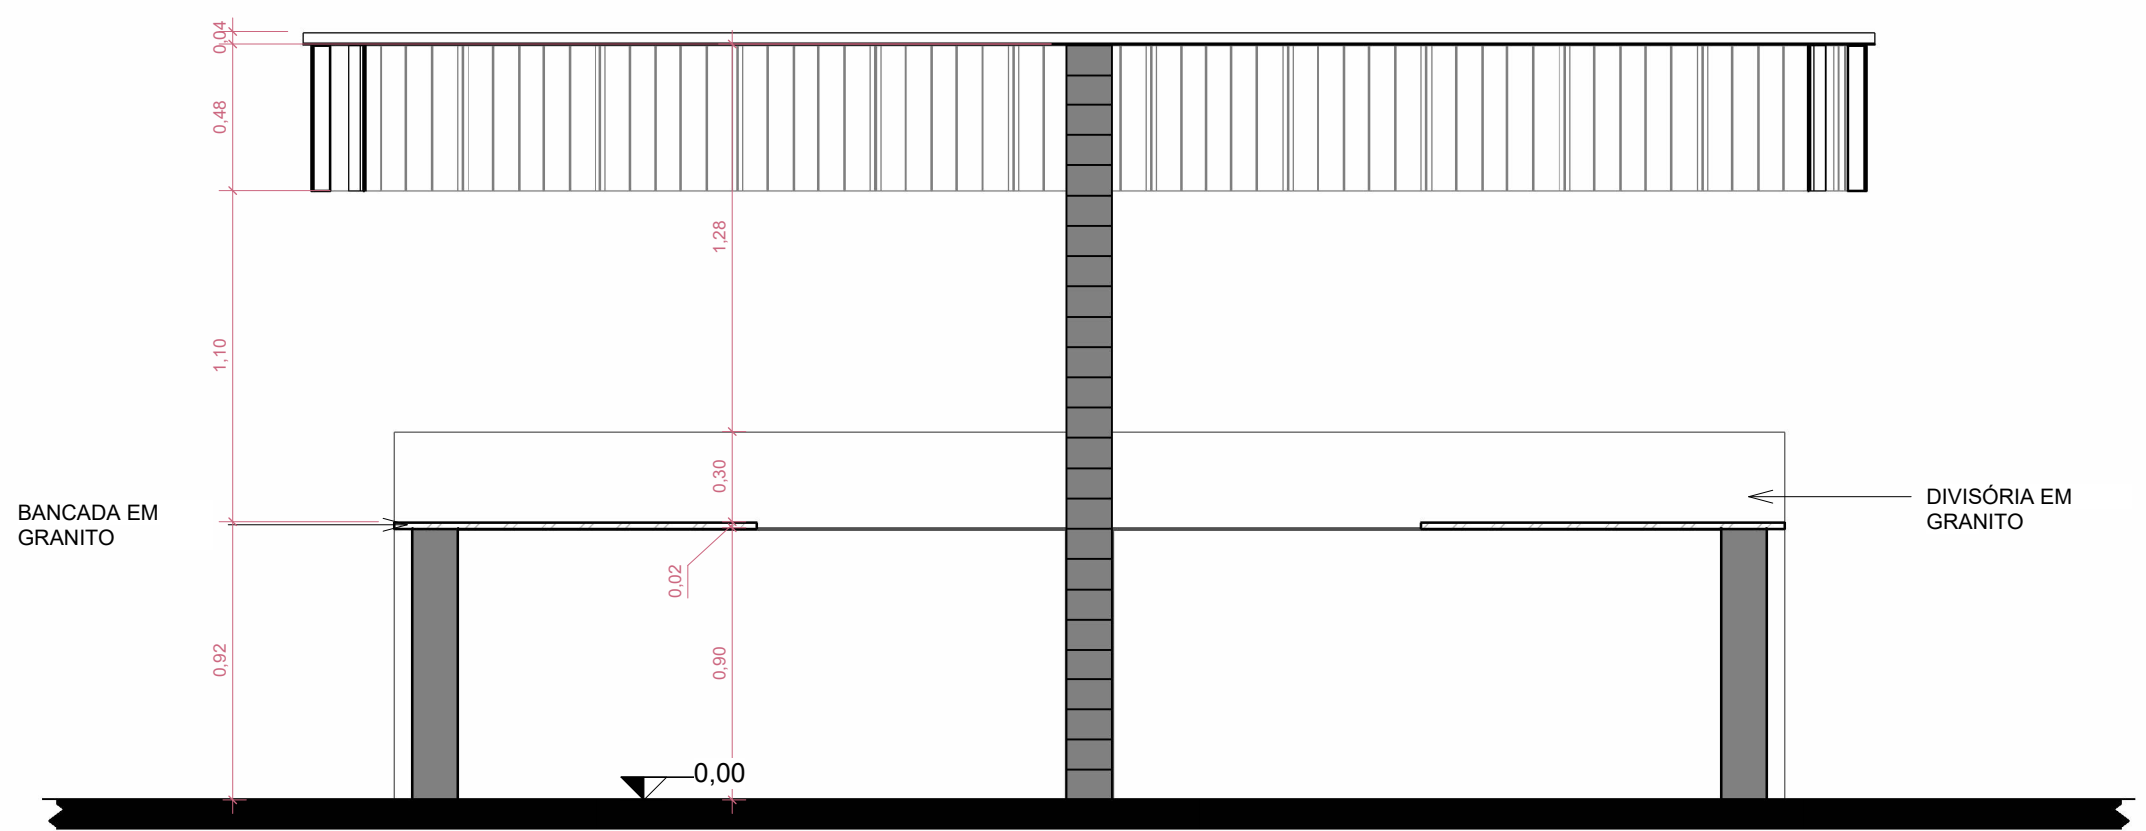

CORTE CC'  
ESCALA 1 : 25

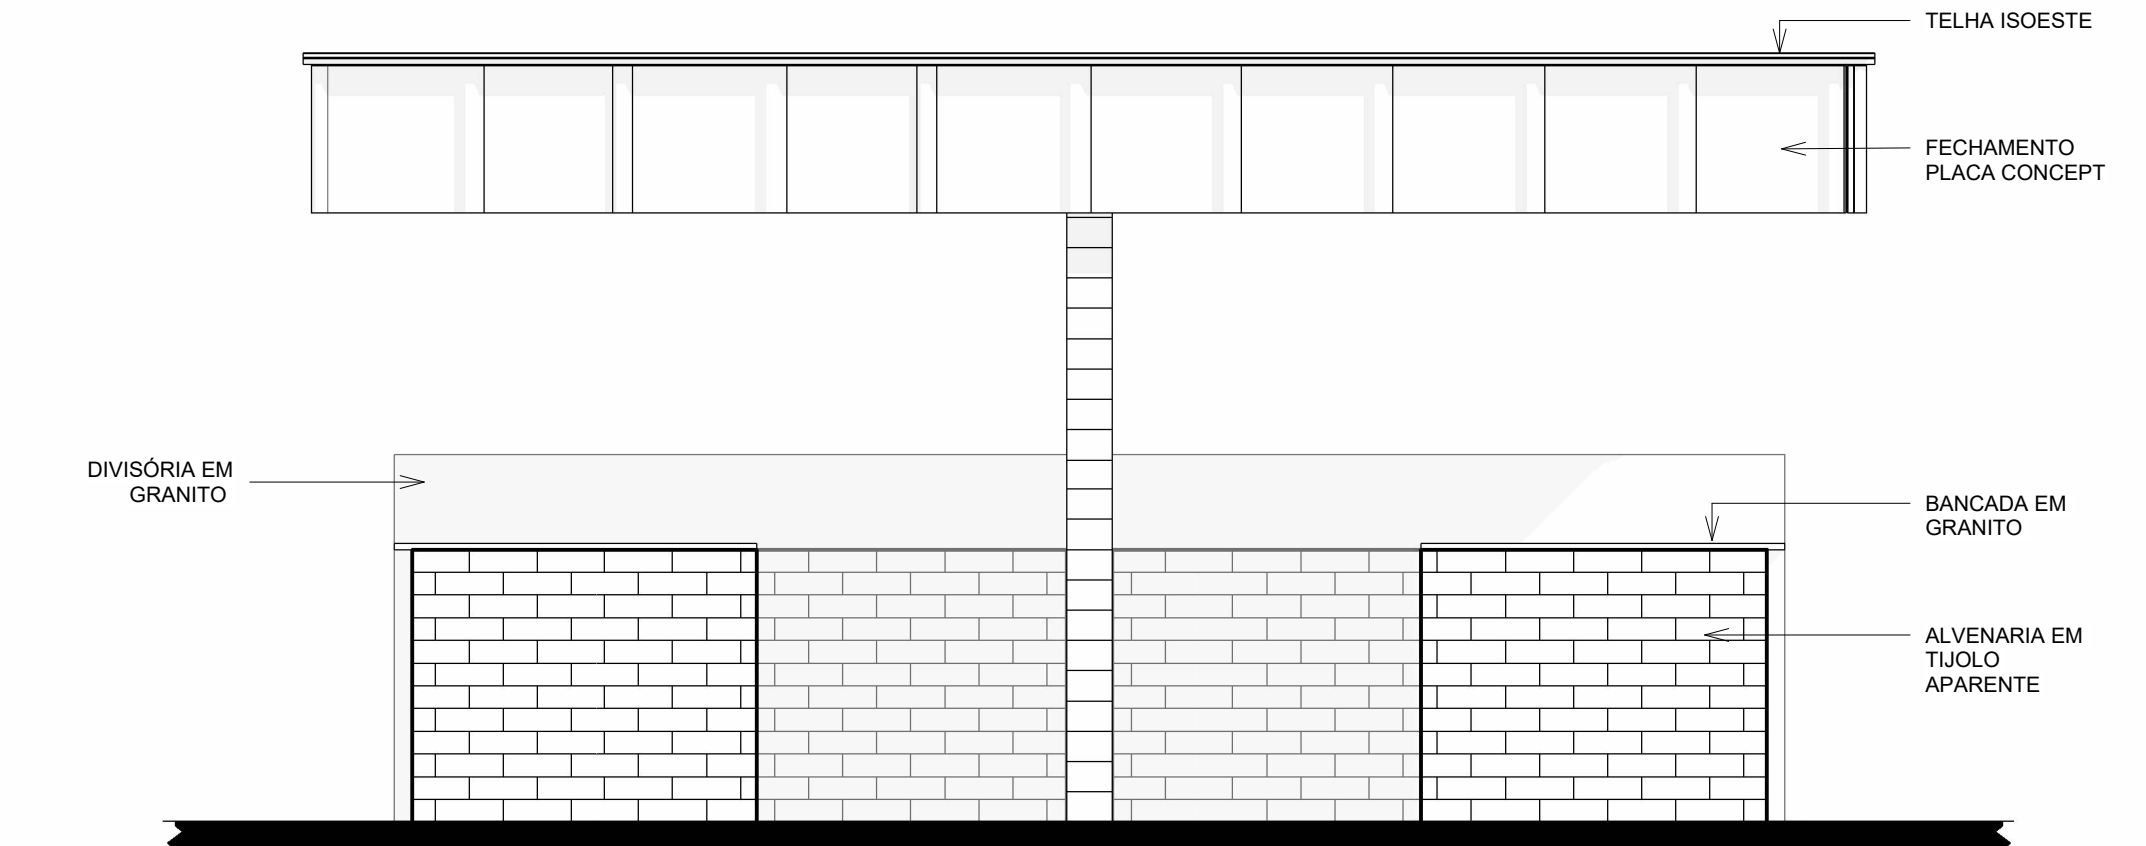

ELEVAÇÃO LATERAL - QUIOSQUE  
ESCALA 1 : 25

ENDEREÇO: RUA JOSÉ GONZAGA DE ALMEIDA

QUADRO DE ÁREAS: ÁREA CONSTRUÍDA: 1.575,90m²

PROPRIETÁRIO: PREFEITURA MUNICIPAL DE MACEIÓ

PROPRIETÁRIO:  
PREFEITURA MUNICIPAL DE MACEIÓ

AUTOR DO PROJETO:

NOTAS

CARIMBOS



SEMTABES - SECRETARIA MUNICIPAL DO TRABALHO,  
ABASTECIMENTO E ECONOMIA SOLIDÁRIA,  
RUA DO IMPERADOR, 141 - CENTRO | CEP:  
57020-670 MACEIÓ/AL

NOME DO PROJETO: Construção de Mercado Público do Bairro do Tabuleiro no Município de Maceió-Al. Contrato de Repasse N° 938921/2022

REVISÃO:

DETALHAMENTO DO QUIOSQUE

PRANCHA:

ESC.:

DATA:

DEZEMBRO/2023

11/17