




PLANTA BAIXA PAV TÉRREO
ESCALA 1 : 75

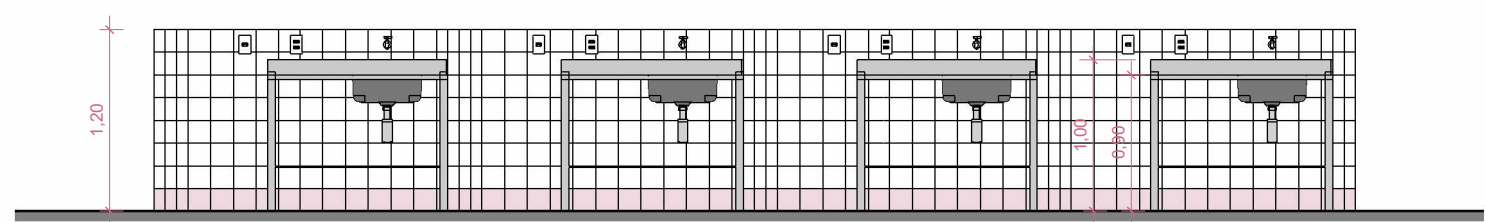

Detalhe 1
ESCALA 1 : 50

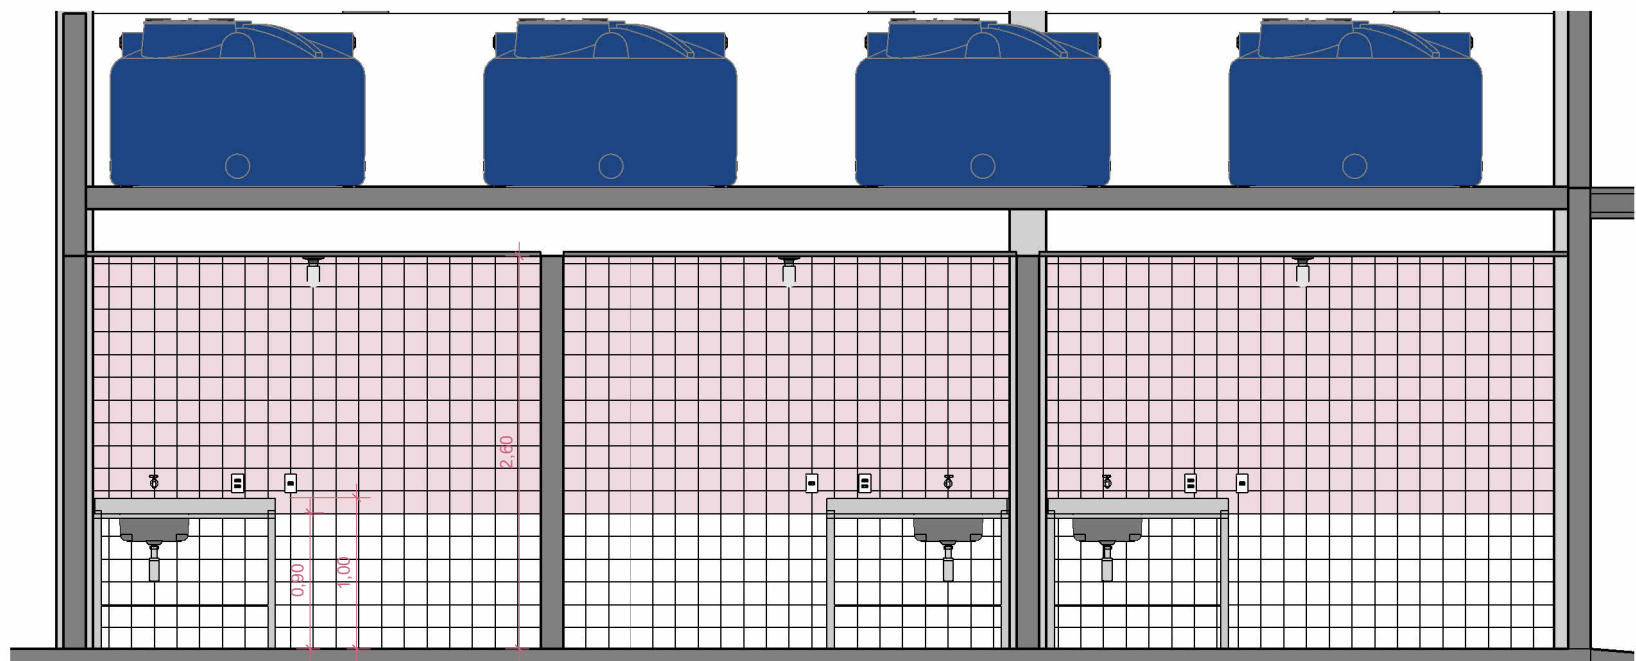

Detalhe 2
ESCALA 1 : 50

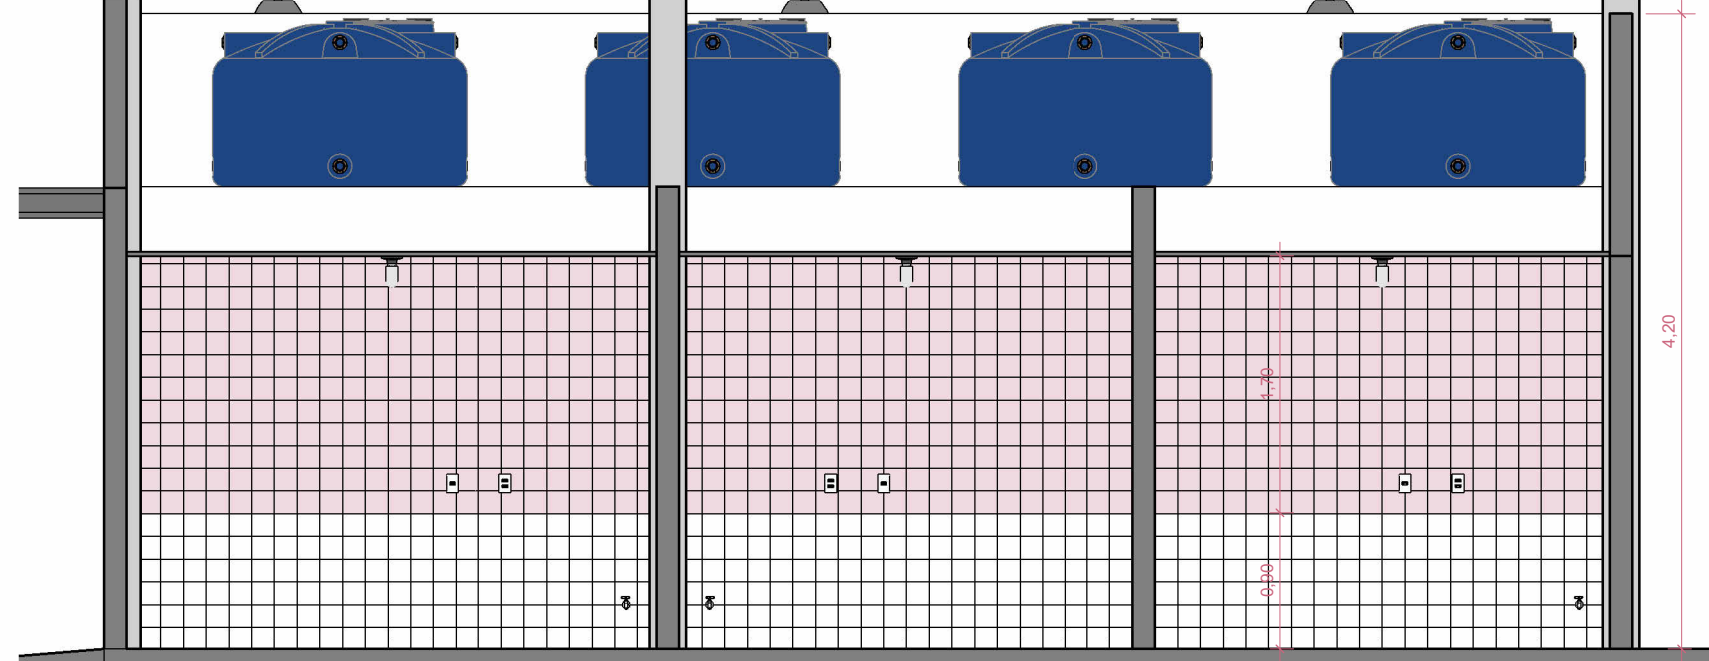

Detalhe 3
ESCALA 1 : 50

MATERIAL PISO		
IDENTIFICADOR	DESCRIÇÃO	ÁREA
01	GRANILITE BRANCO 180cmX180cm	546,41 m²
02	ELIANE -FORMA BRANCO AC 45x45cm	564,06 m²

MATERIAL PAREDE		
IDENTIFICADOR	DESCRIÇÃO	ÁREA
01	EMBOÇO	75,78 m²
03	BLOCO CERÂMICO (E = 9 cm)	37,89 m²
03	ELIANE - BOREAL ROSA 15x15cm	885,37 m²
04	ELIANE - BOREAL BRANCO 15x15cm	739,77 m²
05	TINTA ACRÍLICA DE COR BRANCO	352,40 m²
06	PINTURA PRETA GROWARQ	249,25 m²

MATERIAIS FORRO		
IDENTIFICADOR	DESCRIÇÃO	ÁREA
01	FORRO DE GESSO	1.454,28 m²
02	SEM FORRO	261,15 m²

ENDEREÇO: RUA JOSÉ GONZAGA DE ALMEIDA

QUADRO DE ÁREAS: ÁREA CONSTRUÍDA: 1.575,90m²

PROPRIETÁRIO: PREFEITURA MUNICIPAL DE MACEIÓ

PROPRIETÁRIO:
PREFEITURA MUNICIPAL DE MACEIÓ

AUTOR DO PROJETO:

NOTAS

CARIMBOS



SEM-TABES - SECRETARIA MUNICIPAL DO TRABALHO,
ABASTECIMENTO E ECONOMIA SOLIDÁRIA
RUA DO IMPERADOR, 141 - CENTRO | CEP:
57025-670 MACEIÓ/AL

NOME DO PROJETO: Construção de Mercado Público do Bairro do Tabuleiro no Município de Maceió-AL. Contrato de Repasse N° 03902/2022

REVISÃO:

REVESTIMENTOS

PRANCHA:

ESC:

DATA:
DEZEMBRO/2023

10/17