
CONFERE COM ORIGINAL

ID: 8278980

Documento assinado digitalmente por IRLANA VICENTE GOMES SARMENTO COSTA Mat.:9324925-3 em 10/04/2025 às 11:00:15 e KARINNE AFAELLE PEREIRA FARIAS MOREIRA Mat.:9736644-6 em 11/04/2025 às 13:16:04.

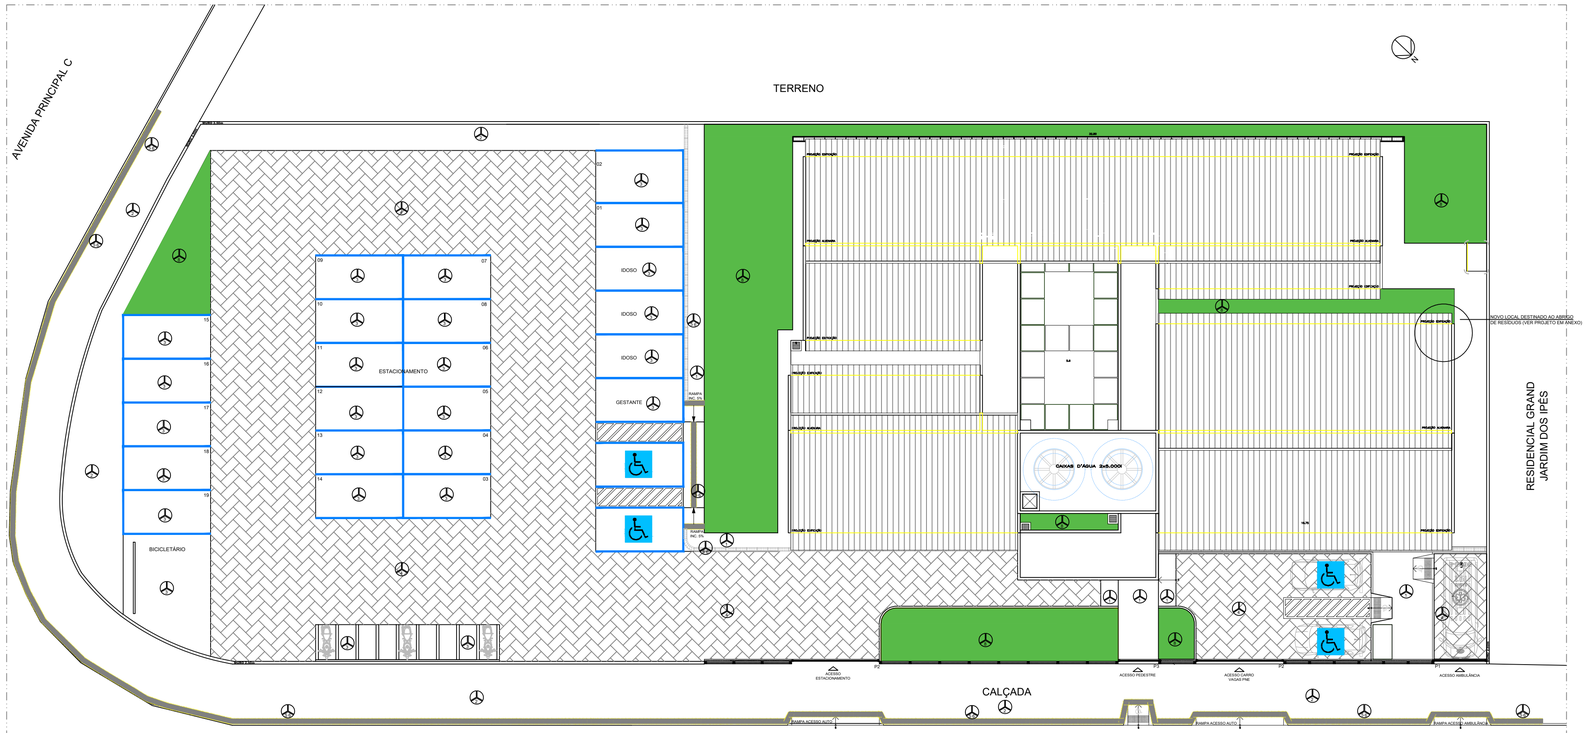

2 PLANTA LOCAÇÃO E COBERTA
ESC.: 1/175

1 PLANTA DE SITAÇÃO
ESC.: 1/500

MEMORIAL DESCRITIVO

ESPECIFICAÇÕES PROPOSTA DE IMPLA

Piso

Piso	
1	Granilite alta resistencia 10mm cor cinza com junta plástica e acab
2	Concreto desempenado - alto desempenho - acabamento antiderr
3	Piso em concreto intertravado na cor cinza, formato retangular, es
4	Piso em concreto intertravado na cor cinza, formato retangular, es
5	Piso em concreto sinalização tátil direcional de 24,5x24,5 cm - na
6	Piso em concreto sinalização tátil de alerta de 24,5x24,5 cm - na
7	Piso Ardósia
8	Grama Esmeralda em placas 40x60,5cm.
9	Brita

LEGENDA DE PORTAS

P1 - PORTA DE ACESSO VEICULOS DE ALUMINIO DE CORRER - 3.00m X 2.
P2 - PORTA DE ACESSO VEICULOS DE ALUMINIO DE CORRER - 5.00m X 2.
P3 - PORTA DE ACESSO PEDESTRE DE ALUMINIO DE CORRER - 2.30m X 2.

PROJETO ARQUITETÔNICO	LILIANA FERRO SOUZA ARQUITETA E URBANISTA CAU A55806-0
RESPONSAVEL TÉCNICO	
PROPRIETÁRIO	ELA PERMANECE DURANTE SEU MANDATO NA SECRETARIA DE SAÚDE DO ESTADO DE ALAGOAS
TÍTULO	
DESCRIÇÃO	PROJETO ARQUITETÔNICO DE UM CENT PSICOSSOCIAL AD III
LOCALIZAÇÃO	AV. DR.MANOEL VALENTE DE LIMA, LOTE JARDIM I CIDADE UNIVERSITÁRIA, M
TÍTULO	PLANTA DE IMPLANTAÇÃO
SUBTÍTULO	PLANTA DE IMPLANTAÇÃO
ÁREAS	ÁREA TERRENO: 2.490,00 ÁREA CONSTR.: 961,83
PROJETO ARQUITETÔNICO	LILIANA FERRO / MATHEUS AQUINO
DESENHO	LILIANA FERRO / MATHEUS AQUINO
DATA	DEZEMBRO / 2024
ESCALA	1/175
PRANCHA	A 01/01

DIMENSÕES DA P

OBRA:
Construção de um Centro de Atenção Psicossocial AD Porte III

LOCAL: Avenida Principal 1, Loteamento Alamedas do Pontal - Cidade Universitária, Maceió – AL

PROPRIETÁRIO: Secretaria Municipal de Saúde

PROPRIETÁRIO:

PROJETO DE IMPLANTAÇÃO: LILIANA MARIA FERRO SOUZA
CAU/ A55806-0

RESPONSAVEL TÉCNICO:

ARQUITETURA

ASSUNTO:
PLANTA DE SITUAÇÃO, LOCAÇÃO E COBERTA

FOLHA: 01

ARQUITETO(S):

ÁREAS:
TERRENO_____ 4.116 m²
CONSTRUÇÃO_____ 780,0 m²
COBERTA_____ 780,0 m²

TOTAL DE PRANCHAS: 01/01

COLABORAÇÃO:

DESENHO:

ESCALA: 1:100

CÓDIGO: PL-01

DATA: 08/07/2024

CONTATO ARQUITETA:

Documento exportado em 17/06/2025 às 12:17:43 por MELINA MALTA DEOLINDO DE VASCONCELOS Mat. 944153-0

Documento exportado em 17/06/2025 as 12:17:43 por MELINA MALTA DEOLINDO DE VASCONCELOS mat. 9441S3-0



NOVO LOCAL DESTINADO AO ABRIGO DE RESÍDUO (VER PROJETO EM ANEXO)

Documento assinado eletronicamente por IRLANA VICENTE GOMES SARMENTO COSTA Mat. 932492-5 em 10/04/2025 às 11:00:15 e KRIINNE RAFAELLE PEREIRA FARIAS MOREIRA Mat. 9736 64-6 em 11/04/2025 às 13:13:54.

ID: 8228981

OBSERVAÇÕES:
1- CONFERIR MEDIDAS NO LOCAL.
2- MEDIDAS EM METROS.

ASSINATURAS
AUTOR PROJETO: VERRONI ARQUITETOS ASSOCIADOS 6127-1 — DATA
RESPONSÁVEL: MINISTÉRIO DA SAÚDE — DATA

REV.	DESCRIÇÃO	DATA	POR	C.Q.	APROV.
00	EMISSÃO PROJ. EXECUTIVO	28/08/14	LV	LV	FV

CLIENTE: MINISTÉRIO DA SAÚDE
ESPLANADA DOS MINISTÉRIOS, BLOCO "G", SALA 339-A, 3º ANDAR – ED. ANEXO
BRASÍLIA – DF
TÍTULO: CENTRO DE ATENÇÃO PSICOSSOCIAL ADIII
LAYOUT 01

DISCIPLINA	ARQUITETURA	Nº FOLHA	07/16
FASE	PROJETO EXECUTIVO	REVISÃO	00
ESCALA	1:50	NOME DO ARQUIVO	1323-03-ARQ-PE-07_16-R00
FORMATO	A0		


PARA: ☐ COMENTÁRIOS ☐ INFORMAÇÃO ☐ COTAÇÃO ☐ CONSTRUÇÃO

CONFERE COM ORIGINAL

CONFERE COM ORIGINAL


ID: 8228982

Documento assinado eletronicamente por IRLANA VICENTE GOMES SARMENTO COSTA Mat. 932492-5 em 10/04/2025 às 11:00:15 e KARINNE RAFAELLE PEREIRA FARIAS MOREIRA Mat. 973664-6 em 11/04/2025 às 13:15:40.

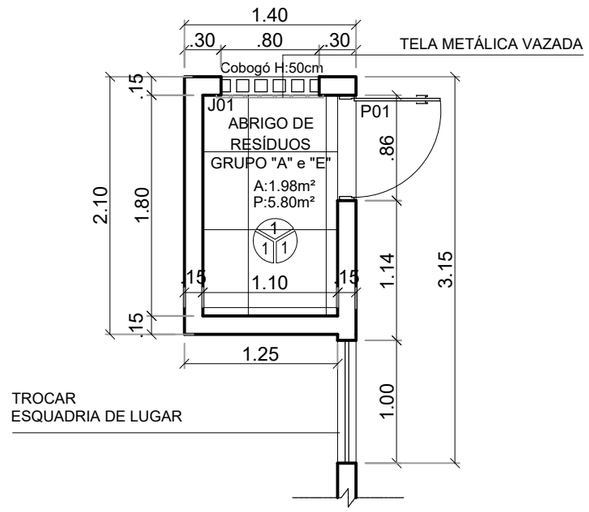

PLANTA BAIXA - PROPOSTA

esc 1:50

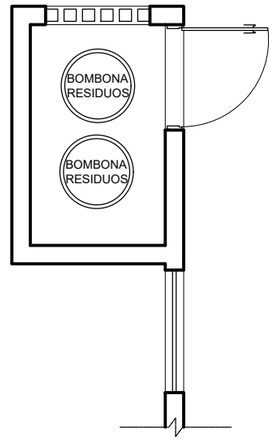

PLANTA BAIXA LAYOUT - PROPOSTA

esc 1:75

ESPECIFICAÇÕES REFORMA / NOVA PROPOSTA	
Piso / Parede (Pi / Pa) / Teto (Te)	E - EXISTENTE
Piso	
1	Porcelanato técnico 60X60 NAT Retificado na cor Cinza Claro com rejunte simples.
Parede	
1	Porcelanato técnico 60X60 PO Retificado na cor Cinza Claro até o teto
Teto	
1	Laje com aplicação de tinta látex sobre massa PVA - Cor Branco Neve

ESPECIFICAÇÕES DE ESQUADRIAS PROPOSTA PORTAS

ESQ.	LAG.(m)	ALT.(m)	PET.(m)	ABERTURA	QUANT.(uni.)	TIPO
PORTAS METÁLICAS						
P01	.80	2.10	-	GIRO	01	PORTA METÁLICA, 02 FOLHAS, PINTURA COM ESMALTE SINTÉTICO NA COR BRANCO NEVE.

ESPECIFICAÇÕES DE ESQUADRIAS JANELAS

ESQ.	LAG.(m)	ALT.(m)	PET.(m)	ABERTURA	QUANT.(uni.)	TIPO
PORTAS METÁLICAS						
J01	0.80	0.50	-	FIXO	01	ABERTURA EM ALVENARIA, PINTURA COM TINTA ACRÍLICA NA COR BRANCO NEVE.

PREFEITURA DE MACEIÓ

CGEA-SMS

DESENHO: MATHEUS AQUINO

ESCALA: 1/50

TOTAL DE PRANCHAS: 01/01

ASSUNTO: ABRIGO DE RESÍDUOS "A" e "E" - CENTRO DE ATENÇÃO PSICOSOCIAL ÁLCOOL E OUTRAS DROGAS III

ARQUITETO (a): LILIANA FERRO A55806-0

FOLHA: 01

TITULO: PLANTAS - ABRIGO DE RESÍDUOS CAPS AD III

ENDEREÇO OBRA: AV. DR. MANOEL VALENTE DE LIMA - CIDADE UNIVERSITÁRIA S/N

DATA: AGOSTO 2024

Documento exportado em 17/06/2025 às 12:17:43 por MELINA MALTA DEOLINDO DE VASCONCELOS mat. 944153-0

CONFERE COM ORIGINAL

ID: 8280330

CENTRO DE ATENÇÃO PSICOSSOCIAL ADIII

EMISSÃO: 29/09/14

QUADRO DE ÁREAS

ESPAÇO DE ACOLHIMENTO	34,49 m2	ROUPARIA	4,25 m2
SALA DE ATENDIMENTO INDIVIDUALIZADO 01	9,00 m2	SALA DE UTILIDADES	2,38 m2
SALA DE ATENDIMENTO INDIVIDUALIZADO 02	10,95 m2	ÁREA DE SERVIÇOS	4,37 m2
SALA DE ATENDIMENTO INDIVIDUALIZADO 03	9,01 m2	ALVENARIAS E CIRCULAÇÕES	183,45 m2
SALA DE ATIVIDADES COLETIVAS 01	23,52 m2	**ÁREA TOTAL INTERNA**	**635,75m2**
SALA DE ATIVIDADES COLETIVAS 02	23,52 m2	ÁREA EXTERNA DE CONVIVÊNCIA	59,08 m2
BANHEIRO ADAPTADO (P.N.E.) MASCULINO PÚBLICO	12,40 m2	ÁREA EXTERNA PARA EMBARQUE E DESEMBARQUE DE AMBULÂNCIA	18,90 m2
BANHEIRO ADAPTADO (P.N.E.) FEMININO PÚBLICO	13,48 m2	ABRIGO EXTERNO DE RESÍDUOS SÓLIDOS	1,69 m2
ESPAÇO DE CONVIVÊNCIA INTERNO	47,52 m2	ABRIGO G.L.P.	1,04 m2
SALA DE MEDICAÇÃO	6,46 m2	MARQUISE	24,77 m2
POSTO DE ENFERMAGEM	6,46 m2	**ÁREA TOTAL EXTERNA**	**105,48m2**
FARMÁCIA	7,31 m2	**ÁREA TOTAL DE CONSTRUÇÃO**	**741,23m2**
QUARTO COLETIVO COM ACOMODAÇÕES INDIVIDUAIS 01	12,11 m2		
QUARTO COLETIVO COM ACOMODAÇÕES INDIVIDUAIS 02	12,11 m2		
QUARTO COLETIVO COM ACOMODAÇÕES INDIVIDUAIS 03	12,11 m2		
QUARTO COLETIVO COM ACOMODAÇÕES INDIVIDUAIS 04	12,11 m2		
BANHEIRO ANEXO AO QUARTO COLETIVO 01	3,24 m2		
BANHEIRO ANEXO AO QUARTO COLETIVO 02	3,24 m2		
BANHEIRO ANEXO AO QUARTO COLETIVO 03	3,24 m2		
BANHEIRO ANEXO AO QUARTO COLETIVO 04	3,24 m2		
QUARTO COLETIVO PARA ACOLHIMENTO NOTURNO	15,80 m2		
BANHEIRO ANEXO AO QUARTO COLETIVO 01 (P.N.E.)	4,59 m2		
QUARTO DE PLANTÃO	10,25 m2		
BANHEIRO ANEXO AO QUARTO DE PLANTÃO	3,24 m2		
SALA ADMINISTRATIVA	12,07 m2		
SALA DE REUNIÃO	16,15 m2		
ALMOXARIFADO	4,03 m2		
ARQUIVO	4,42 m2		
REFEITÓRIO	49,88 m2		
COZINHA	34,15 m2		
BANHEIRO COM VESTIÁRIO PARA FUNCIONÁRIOS MASCULINO	9,45 m2		
BANHEIRO COM VESTIÁRIO PARA FUNCIONÁRIOS FEMININO	9,86 m2		
D.M.L.	1,89 m2		


ARQUITETURA

	ARQUIVO	Nº FOLHA	REVISÃO	PADRÃO FOLHA	TÍTULO DO DESENHO
01	1323-03-ARQ-PE-01_16-R01.dwg	01/16	01	A0 841x1189mm	CAPA, LISTA DE PRANCHAS E MAQUETES ELETRÔNICAS
	1323-03-ARQ-PE-02_16-R00.dwg	02/16	00	A0 841x1189mm	PLANTA PAVIMENTO TÉRREO
	1323-03-ARQ-PE-03_16-R00.dwg	03/16	00	A0 841x1189mm	PLANTA DE COBERTURA
	1323-03-ARQ-PE-04_16-R00.dwg	04/16	00	A0 841x1189mm	CORTES AA, BB E CC
	1323-03-ARQ-PE-05_16-R00.dwg	05/16	00	A0 841x1189mm	FACHADAS 01 E 02
	1323-03-ARQ-PE-06_16-R00.dwg	06/16	00	A0 841x1189mm	FACHADAS 03 E 04
01	1323-03-ARQ-PE-07_16-R00.dwg	07/16	00	A0 841x1189mm	LAYOUT 01
	1323-03-ARQ-PE-08_16-R01.dwg	08/16	01	A0 841x1189mm	LAYOUT 02
	1323-03-ARQ-PE-09_16-R00.dwg	09/16	00	A0 841x1189mm	AMPLIAÇÃO ÁREAS MOLHADAS – BANHEIRO PÚBLICO ADAPTADO P.N.E. MASCULINO E FEMININO/I.S. 02 E 04 – I.S. 01 E 03/BANHEIRO COM VESTIÁRIO PARA FUNCIONÁRIOS FEMININO/BANHEIRO COM VESTIÁRIO PARA FUNCIONÁRIOS MASCULINO
	1323-03-ARQ-PE-10_16-R00.dwg	10/16	00	A0 841x1189mm	AMPLIAÇÃO ÁREAS MOLHADAS – I.S. P.N.E./POSTO DE ENFERMAGEM/SALA DE MEDICAÇÃO/D.M.L./UTILIDADES – ABRIGO DE RESÍDUOS SÓLIDOS/FARMÁCIA/SALA DE ATENDIMENTO INDIVIDUALIZADO 02/SALA DE ATIVIDADES COLETIVAS 01/SALA DE ATIVIDADES COLETIVAS 02
	1323-03-ARQ-PE-11_16-R00.dwg	11/16	00	A0 841x1189mm	AMPLIAÇÃO ÁREAS MOLHADAS – COZINHA, REFEITÓRIO, HIGIENIZAÇÃO, DEPÓSITO DE PANELAS E TALHERES, DEPÓSITO DE MANTIMENTOS, SERVIÇOS/I.S. 05
	1323-03-ARQ-PE-12_16-R00.dwg	12/16	00	A0 841x1189mm	PAGINAÇÃO E DETALHAMENTO DE PISOS
	1323-03-ARQ-PE-13_16-R00.dwg	13/16	00	A0 841x1189mm	LUMINOTÉCNICO – PLANTA TÉRREA
	1323-03-ARQ-PE-14_16-R00.dwg	14/16	00	A0 841x1189mm	MAPA DE LOCALIZAÇÃO DE ESQUADRIAS – PLANTA TÉRREA, PLANTA DE COBERTURA E ABRIGO G.L.P.
	1323-03-ARQ-PE-15_16-R00.dwg	15/16	00	A0 841x1189mm	LOCAÇÃO DE SISTEMAS DE COMBATE À INCÊNDIOS – PLANTA TÉRREA
	1323-03-ARQ-PE-16_16-R00.dwg	16/16	00	A0 841x1189mm	DETALHES TÍPICOS

ORÇAMENTO

	ARQUIVO	REVISÃO	TÍTULO DO DESENHO
01	1323-03-ARQ-PE-ORÇAMENTO-R00.xls	00	ORÇAMENTO SINTÉTICO, ANALÍTICO E CRONOGRAMA
	1323-03-ARQ-PE-MEMORIAL-R01.docx	01	MEMORIAL DESCRITIVO

GRAFISMOS

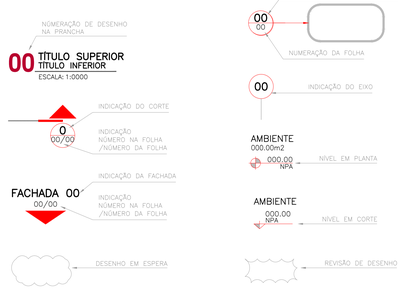

MAQUETE ELETRÔNICA



IMAGEM 01 – FACHADA FRONTAL
ARQUIVO: 1323-03-ARQ-PE-IMG001-R00



IMAGEM 02 – FACHADA FRONTAL
ARQUIVO: 1323-03-ARQ-PE-IMG002-R00



IMAGEM 03 – RECEPÇÃO ESPAÇO DE ACOLHIMENTO
ARQUIVO: 1323-03-ARQ-PE-IMG003-R00



IMAGEM 04 – ESPAÇO DE CONVIVÊNCIA INTERNO
ARQUIVO: 1323-03-ARQ-PE-IMG004-R00

OBSERVAÇÕES:
1- CONFERIR MEDIDAS NO LOCAL.
2- MEDIDAS EM METROS.

ASSINATURAS

AUTOR PROJETO: VERRONI ARQUITETOS ASSOCIADOS 6127-1 — DATA

RESPONSÁVEL: MINISTÉRIO DA SAÚDE — DATA

REV.	DESCRIÇÃO	DATA	SH	LV	FV
01	REVISÃO LAYOUT	29/09/14	SH	LV	FV
00	EMISSÃO PROJ. EXECUTIVO	28/08/14	POR	C.O.	APROV.

OBRA
MINISTÉRIO DA SAÚDE
ESPLANADA DOS MINISTÉRIOS, BLOCO "G", SALA 339-A, 3º ANDAR – ED. ANEXO
BRASÍLIA – DF

TÍTULO
CENTRO DE ATENÇÃO PSICOSSOCIAL ADIII
CAPA

DISCIPLINA: ARQUITETURA
FASE: PROJETO EXECUTIVO
ESCALA: INDICADA
FORMATO: A0
Nº FOLHA: 01/16
REVISÃO: 01
FINALIDADE: ☒ COMENTÁRIOS ☐ INFORMAÇÃO ☐ COTAÇÃO ☐ CONSTRUÇÃO
NOME DO ARQUIVO: 1323-03-ARQ-PE-01_16-R01

VERRONI 20 ANOS
arquitetos associados
rua alva jardim, 3795, bairro santa cruz
são josé do rio preto, sp | cep 15014-050
tel/fax +55 17 3235 2125 www.verroni.com.br

Documento assinado digitalmente por BRUNA VALENTE GOMES SARAIVA:39944149840 em 11/09/2015 às 11:31:01.
Documento assinado digitalmente por LUCIANO DIAS:02655486422 em 11/09/2015 às 11:43:43.

CONFERE COM ORIGINAL

ID: 8280331

Documento gerado oficialmente pelo Sistema GDOC - 07/08/2025 às 09:08:03 - 8280331 - Para verificar as assinaturas acesse https://www.sei.df.gov.br e informe o código verificador 8280331 e o código CRC 9F4E1E1E

FACHADA 03 01/06

CISTERNA PARA ÁGUAS PLUVIAIS
SISTEMA PRESSURIZADO COM BOMBA DE FLUXO AUTOMÁTICA. 1 CISTERNA HORIZONTAL 5.000l (5m3). 1,10x1,27x2,44m (cxlxh). UTILIZAÇÃO PARA LIMPEZA DE PISOS E TORNEIRA DE JARDIM. SISTEMA IMPROPRIO PARA CONSUMO.

SALA DE ATIVIDADES COLETIVAS 01 A=23.52m2
SALA DE ATIVIDADES COLETIVAS 02 A=23.50m2
ESPAÇO DE CONVIVÊNCIA INTERNO A=47.52m2
COZINHA A=23.50m2
REFEITÓRIO A=49.88m2
HIGIENIZAÇÃO A=3.14m2
DEPÓSITO DE MANTIMENTOS A=4.37m2
SERVIÇOS A=4.37m2
DEP. PANELAS E TALHERES A=3.14m2
ABRIGO G.L.P. A=1.04m2
BANHEIRO ADAPTADO P.N.E. MASC. PÚBLICO A=12.40m2
BANHEIRO ADAPTADO P.N.E. FEM. PÚBLICO A=13.48m2
ÁLMOXARIF. A=4.03m2
ÁREA EXTERNA DE CONVIVÊNCIA A=59.09m2 DESCOBERTO
CIRCULAÇÃO 02 A=21.70m2
I.S. 01 A=3.24m2
I.S. 02 A=3.24m2
I.S. 03 A=3.24m2
I.S. 04 A=3.24m2
I.S. P.N.E. A=4.59m2
BANHEIRO COM VESTIÁRIO PARA FUNC. MASC. A=9.45m2
SALA DE ATENDIMENTO INDIVIDUALIZADO 02 A=10.95m2
SALA DE ATENDIMENTO INDIVIDUALIZADO 01 A=9.00m2
CIRCULAÇÃO 01 A=62.60m2
QUARTO COLETIVO COM ACOMODAÇÕES INDIVIDUAIS 01/ SALA DE ATIVIDADES COLETIVAS 03 A=12.11m2
QUARTO COLETIVO COM ACOMODAÇÕES INDIVIDUAIS 02/ SALA DE ATIVIDADES COLETIVAS 04 A=12.11m2
QUARTO COLETIVO COM ACOMODAÇÕES INDIVIDUAIS 03 A=12.11m2
QUARTO COLETIVO COM ACOMODAÇÕES INDIVIDUAIS 04 A=12.11m2
QUARTO COLETIVO PARA ACOLHIMENTO NOTURNO A=15.80m2
BANHEIRO COM VESTIÁRIO PARA FUNC. FEM. A=9.86m2
SALA DE REUNIÃO A=16.15m2
SALA ADMINISTRATIVA A=12.07m2
ARQUIVO A=4.42m2
RECEPÇÃO ESPAÇO DE ACOLHIMENTO A=34.49m2
SALA DE MEDICAÇÃO A=6.46m2
POSTO DE ENFERMAGEM A=6.46m2
FARMÁCIA A=7.31m2
SALA DE ATENDIMENTO INDIVIDUALIZADO 03 A=9.01m2
ROUPARIA A=4.25m2
QUARTO DE PLANTÃO REPOUSO PROFISSIONAL A=10.25m2
CIRCULAÇÃO 03 A=33.80m2
D.M.L. A=1.89m2
UTILIDADES A=2.35m2
I.S. 05 A=3.24m2
ABRIGO DE RESÍDUOS SÓLIDOS A=1.69m2
MARQUISE A=24.77m2
ÁREA DE EMBARQUE E DESEMBARQUE DE AMBULÂNCIAS A=18.90m2

FACHADA 01 01/05
FACHADA 02 02/05
FACHADA 04 02/06

LEGENDA:
ALVENARIA EM BLOCOS CERÂMICOS
PISO INTERTRAVADO
GRAMA

OBSERVAÇÕES:
1– CONFERIR MEDIDAS NO LOCAL.
2– MEDIDAS EM METROS.

01 CENTRO DE ATENÇÃO PSICOSSOCIAL ADIII
PLANTA PAVIMENTO TÉRREO
ESCALA: 1:50

VERRONI 20 ANOS
arquitetos associados
rua silva jardim, 3795, bairro santa cruz
cep 13061-050
tel | fax +55 19 3235 2135 www.verroni.com.br

ASSINATURAS
AUTOR PROJETO: VERRONI ARQUITETOS ASSOCIADOS 6127-1 — DATA
RESPONSÁVEL: MINISTÉRIO DA SAÚDE — DATA

REV.	DESCRIÇÃO	DATA	POR	C.O.	APROV.
00	EMISSÃO PROJ. EXECUTIVO	28/08/14	DG	LV	FV

CLIENTE: MINISTÉRIO DA SAÚDE
ESPLANADA DOS MINISTÉRIOS, BLOCO "G", SALA 339-A, 3° ANDAR – ED. ANEXO
BRASÍLIA – DF

OBRA: CENTRO DE ATENÇÃO PSICOSSOCIAL ADIII
PLANTA PAVIMENTO TÉRREO

DISCIPLINA	ARQUITETURA	Nº FOLHA	02/16
FASE	PROJETO EXECUTIVO	REVISÃO	00
ESCALA	1:50		
FORMATO	A0		

FINALIDADE: ☒ COMENTÁRIOS ☐ INFORMAÇÃO ☐ COTAÇÃO ☐ CONSTRUÇÃO
NOME DO ARQUIVO: 1323-03-ARQ-PE-02_16-R00


CONFERE COM ORIGINAL

ID: 8280332


Documento originado no SEI-GDF em BRASÍLIA, DISTRITO FEDERAL, 17/05/2020 às 12:17:34 conforme Art. 6º do Decreto 36.805/2015 publicado no DODF de 18/05/2015 pág. 1 ver 1.0 autenticado em 17/05/2020 às 12:17:34 por 00055135135 - 00055135135 - 00055135135 -

CONFERE COM ORIGINAL


ID: 8280333

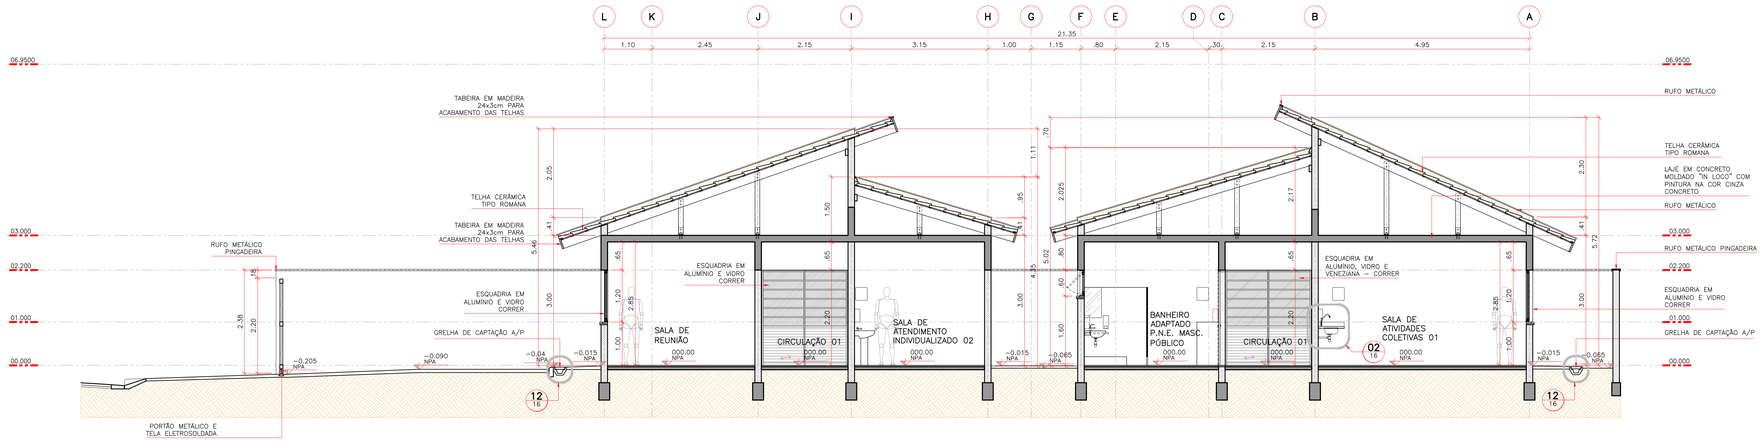

01 CENTRO DE ATENÇÃO PSICOSSOCIAL ADIII
CORTE A
ESCALA: 1:50

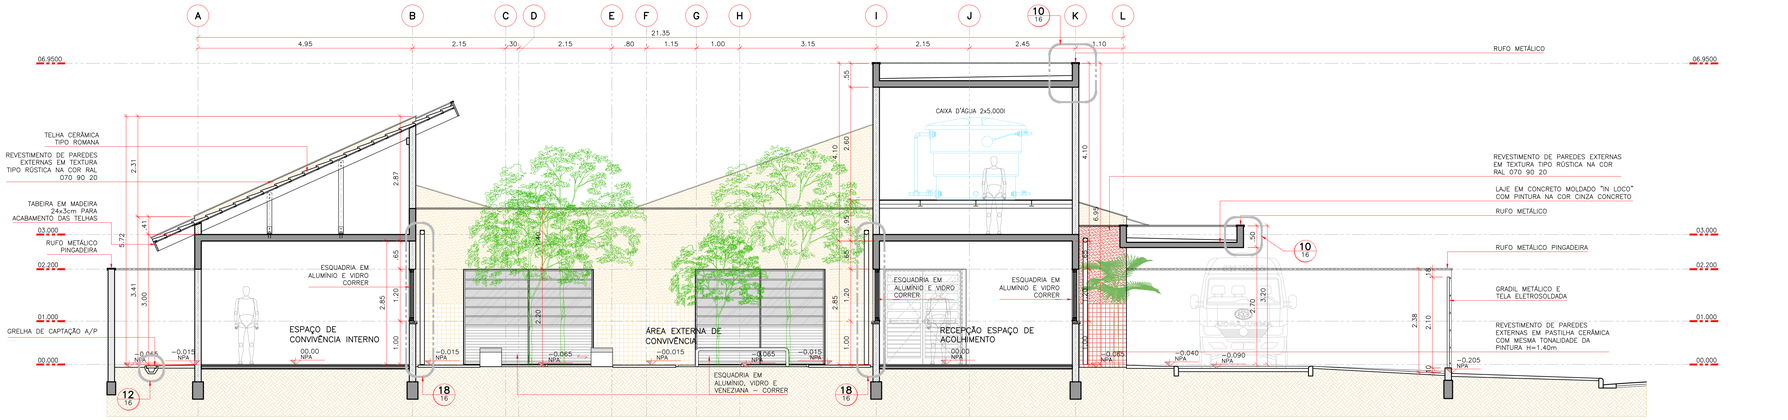

02 CENTRO DE ATENÇÃO PSICOSSOCIAL ADIII
CORTE B
ESCALA: 1:50

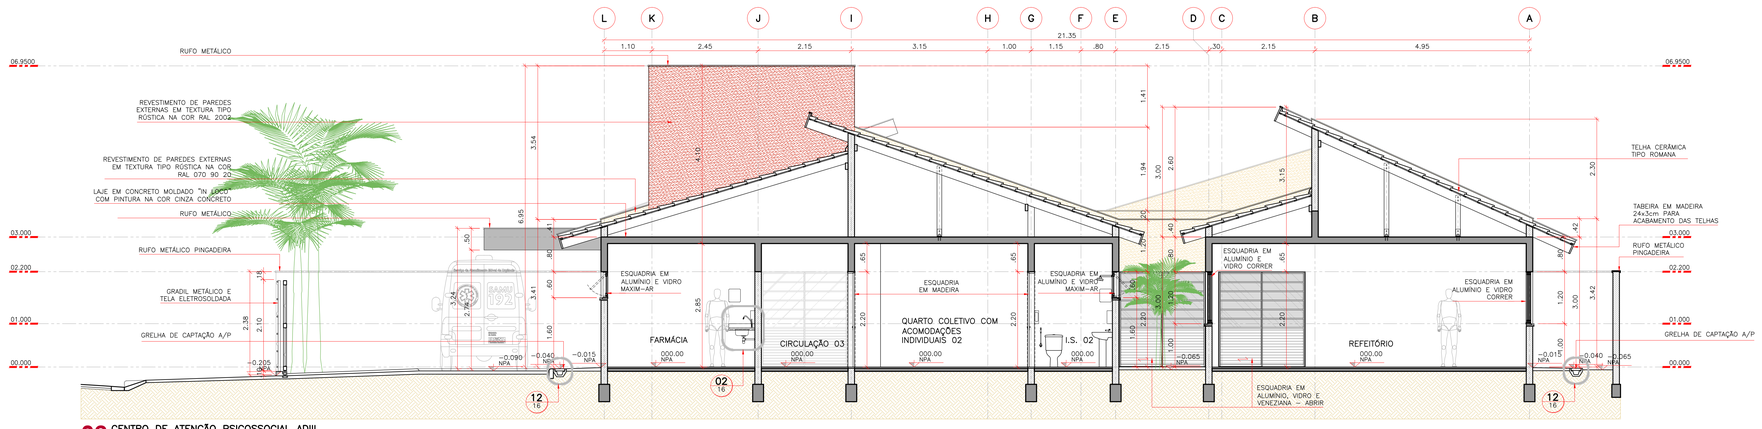

03 CENTRO DE ATENÇÃO PSICOSSOCIAL ADIII
CORTE C
ESCALA: 1:50

OBSERVAÇÕES:
1– CONFERIR MEDIDAS NO LOCAL.
2– MEDIDAS EM METROS.

VERRONI 20 ANOS
arquitetos associados
rua silva jardim, 3785, bairro santa cruz
são josé do rio preto, sp | cep 15061-050
tel|fax 0xx17 3233 2125 www.verroni.com.br

ASSINATURAS
AUTOR PROJETO: VERRONI ARQUITETOS ASSOCIADOS 6127-1 — DATA
RESPONSÁVEL: MINISTÉRIO DA SAÚDE — DATA

REV.	DESCRIÇÃO	DATA	DG	LV	FV
00	EMISSÃO PROJ. EXECUTIVO	28/08/14	POR	C.O.	APROV.

CLIENTE: MINISTÉRIO DA SAÚDE
ESPLANADA DOS MINISTÉRIOS, BLOCO "G", SALA 339-A, 3º ANDAR – ED. ANEXO
BRASÍLIA – DF
OBRA: CENTRO DE ATENÇÃO PSICOSSOCIAL ADIII
CORTES AA, BB E CC


DISCIPLINA	ARQUITETURA	Nº FOLHA	04/16
FASE	PROJETO BÁSICO	REVISÃO	00
ESCALA	1:50	NOME DO ARQUIVO	1323-03-ARQ-PE-04_16-R00
FORMATO	A0	FINALIDADE	☒ COMENTÁRIOS ☐ INFORMAÇÃO ☐ COTAÇÃO ☐ CONSTRUÇÃO

Documento gerado por 13700051366 - 04/11/2020 às 11:13:30


CONFERE COM ORIGINAL

ID: 8280337

Documento assinado digitalmente conforme MP nº 2.200-2 de 24/08/2001, que institui a Infraestrutura de Chaves Públicas Brasileira - ICP-Brasil.

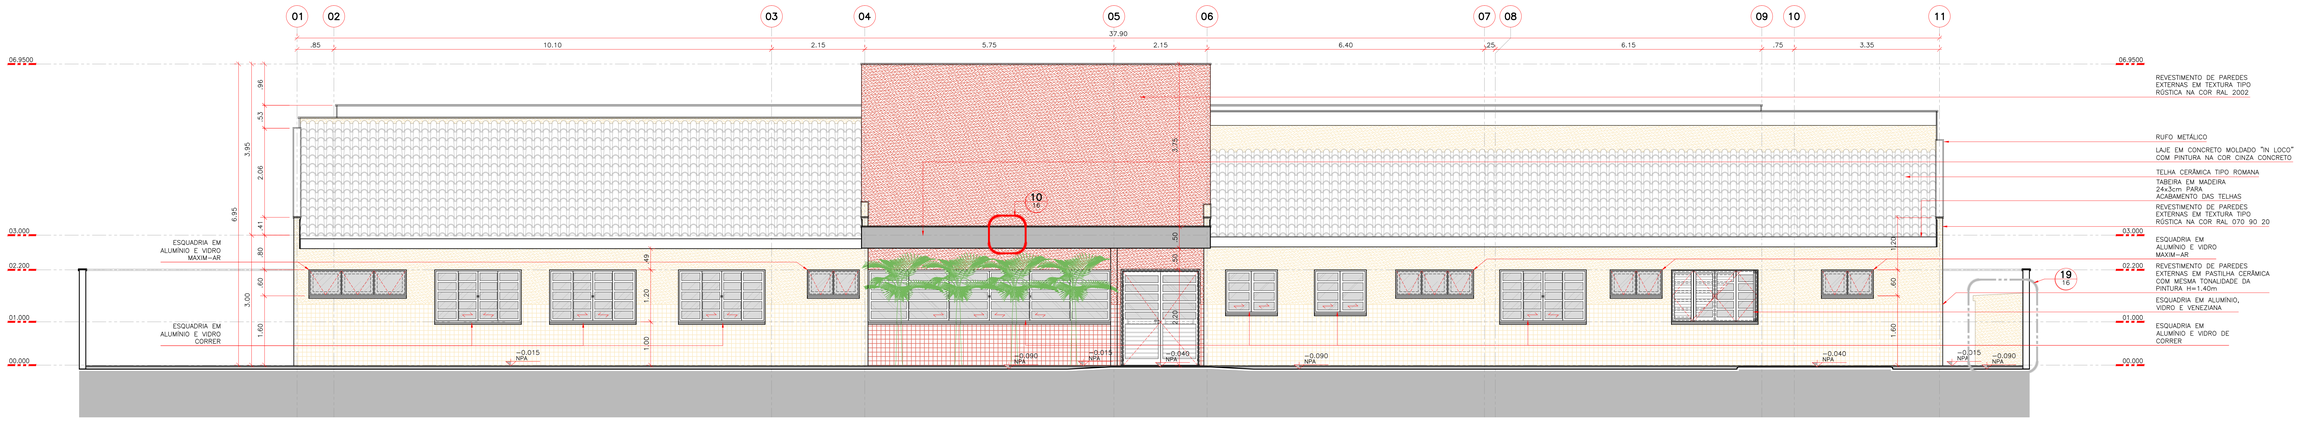

01 CENTRO DE ATENÇÃO PSICOSSOCIAL ADIII
FACHADA 01
ESCALA: 1:50

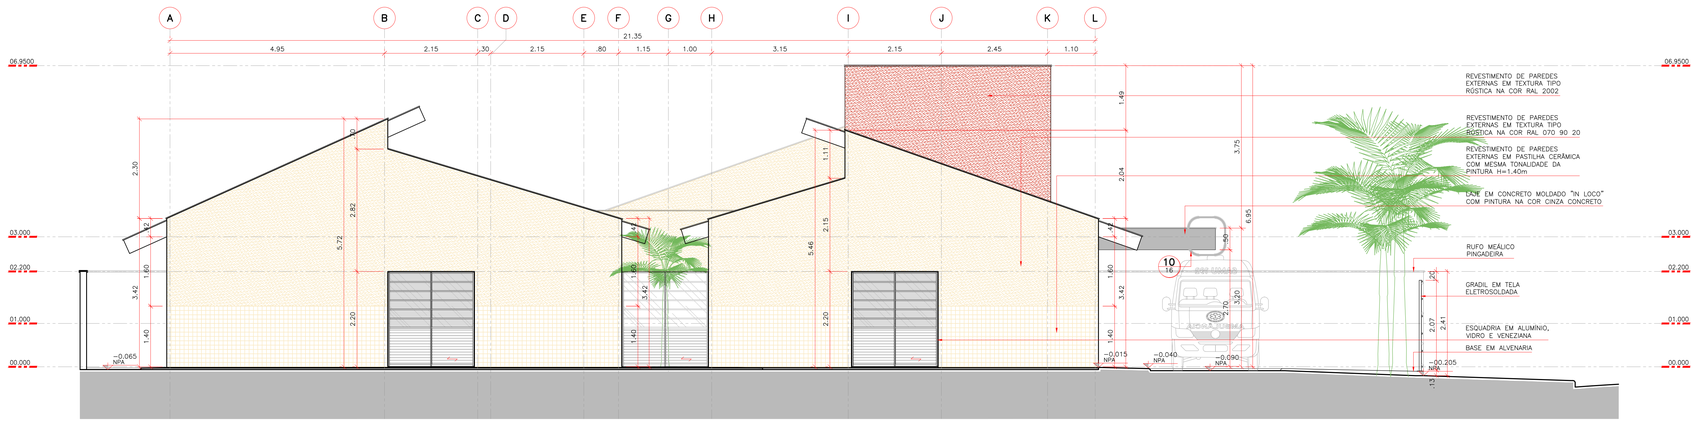

02 CENTRO DE ATENÇÃO PSICOSSOCIAL ADIII
FACHADA 02
ESCALA: 1:50

OBSERVAÇÕES:
1- CONFERIR MEDIDAS NO LOCAL.
2- MEDIDAS EM METROS.

ASSINATURAS
AUTOR PROJETO: VERRONI ARQUITETOS ASSOCIADOS 6127-1 — DATA
RESPONSÁVEL: MINISTÉRIO DA SAÚDE — DATA

REV.	DESCRIÇÃO	DATA	POR	C.Q.	APROV.
00	EMISSÃO PROJ. EXECUTIVO	28/08/14	EC	LV	FV

OBRA
MINISTÉRIO DA SAÚDE
ESPLANADA DOS MINISTÉRIOS, BLOCO "G", SALA 339-A, 3º ANDAR - ED. ANEXO
BRASÍLIA - DF

TÍTULO
CENTRO DE ATENÇÃO PSICOSSOCIAL ADIII
FACHADAS 01 E 02

DISCIPLINA	ARQUITETURA	Nº FOLHA	05/16
FASE	PROJETO EXECUTIVO	REVISÃO	00
ESCALA	1:50		
FORMATO	A0		


FINALIDADE: ☒ COMENTÁRIOS ☐ INFORMAÇÃO ☐ COTAÇÃO ☐ CONSTRUÇÃO
NOME DO ARQUIVO: 1323-03-ARQ-PE-05_16-R00

VERRONI 20 ANOS
arquitetos associados
rua alva jardim, 3790, belmo santa cruz
são josé do rio preto, sp | cep 15814-659
tel|fax 55 17 3233 2135 www.verroni.com.br


CONFERE COM ORIGINAL

ID: 8280338

Documento assinado digitalmente por BRUNA VIEIRA DE GOMES SARMENTO:70747676168 e BRUNA VIEIRA DE GOMES SARMENTO:70747676168
Data: 15/05/2025 14:19:47 -03:00
Verifique em https://validar.iti.gov.br

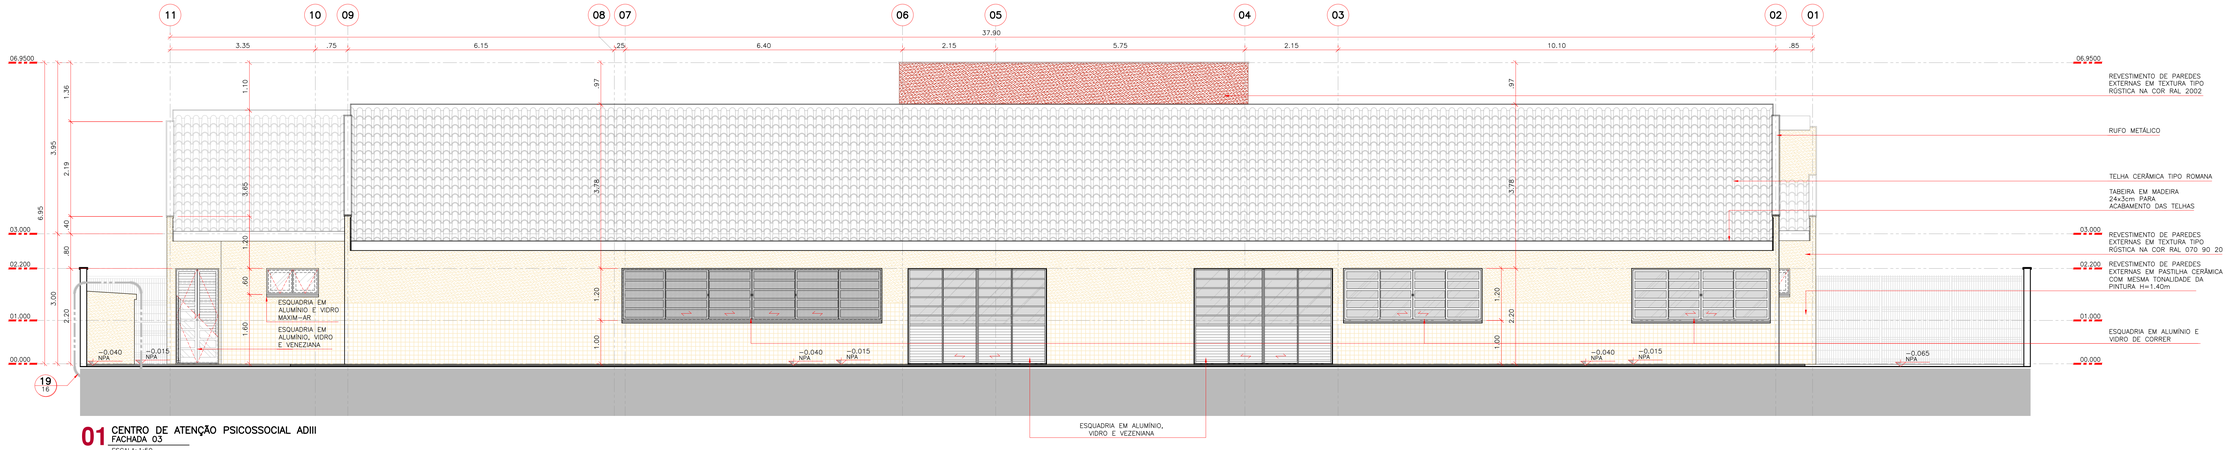

01 CENTRO DE ATENÇÃO PSICOSSOCIAL ADIII
FACHADA 03
ESCALA: 1:50

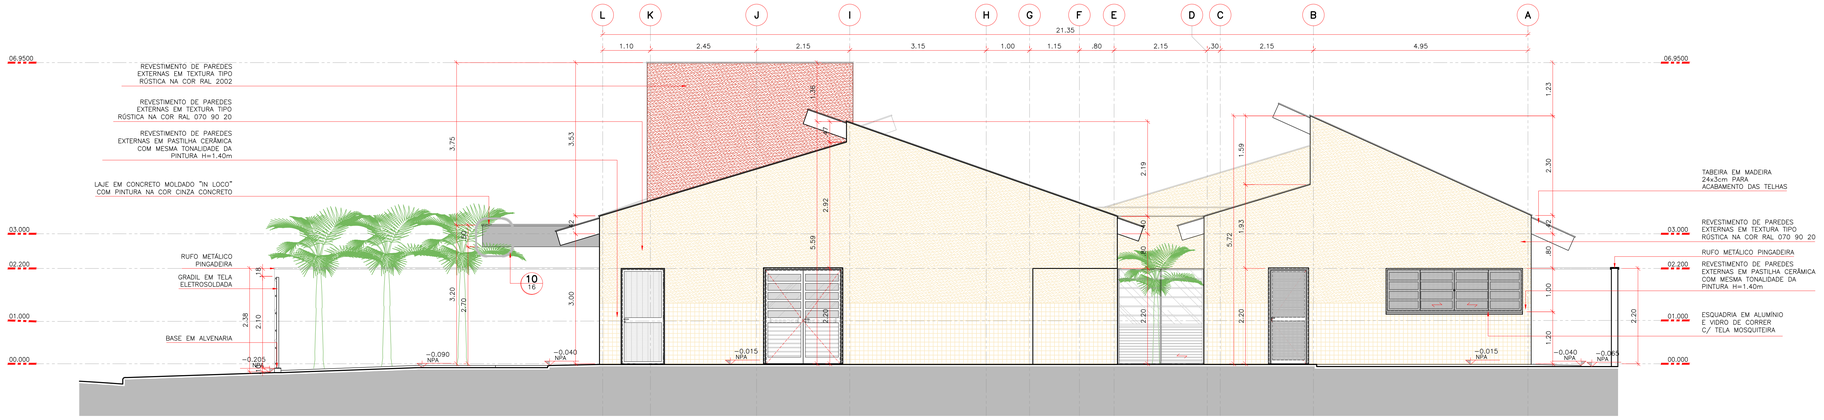

02 CENTRO DE ATENÇÃO PSICOSSOCIAL ADIII
FACHADA 04
ESCALA: 1:50

OBSERVAÇÕES:

1- CONFERIR MEDIDAS NO LOCAL.
2- MEDIDAS EM METROS.

ASSINATURAS

AUTOR PROJETO — DATA
VERRONI ARQUITETOS ASSOCIADOS
6127-1

RESPONSÁVEL — DATA
MINISTÉRIO DA SAÚDE

REV.	DESCRIÇÃO	DATA	POR	C.Q.	APROV.
00	EMISSÃO PROJ. EXECUTIVO	28/08/14	EC	LV	FV

VERRONI 20 ANOS
arquitetos associados
rua silva jardim, 3795, bairro santa cruz
são josé do rio preto, sp | cep 15014-050
tel| fax +55 17 3233 2135 www.verroni.com.br

CONTRATANTE
MINISTÉRIO DA SAÚDE
ESPLANADA DOS MINISTÉRIOS, BLOCO "G", SALA 339-A, 3° ANDAR – ED. ANEXO
BRASÍLIA – DF

TÍTULO
CENTRO DE ATENÇÃO PSICOSSOCIAL ADIII
FACHADAS 03 E 04

DISCIPLINA	ARQUITETURA	Nº FOLHA	06/16
FASE	PROJETO EXECUTIVO	REVISÃO	00
ESCALA	1:50	NOME DO ARQUIVO	1323-03-ARQ-PE-06_16-R00
FORMATO	A0		

FINALIDADE
☒ COMENTÁRIOS ☐ INFORMAÇÃO ☐ COTAÇÃO ☐ CONSTRUÇÃO

Este documento é cópia do original assinado digitalmente por BRUNA VIEIRA DE GOMES SARMENTO:70747676168 e BRUNA VIEIRA DE GOMES SARMENTO:70747676168
Data: 15/05/2025 14:19:47 -03:00
Verifique em https://validar.iti.gov.br

CONFERE COM ORIGINAL

ID: 8280339

Documento assinado digitalmente por BRUNA VASCONCELLOS SANTOS:01705555106 e BRUNA VASCONCELLOS SANTOS:01705555106 em 11/12/2020 às 17:11:32

Documento assinado digitalmente conforme MP nº 2.200-2 de 24/08/2001, que institui a Infraestrutura de Chaves Públicas Brasileira - ICP-Brasil.

01 CENTRO DE ATENÇÃO PSICOSSOCIAL ADIII
LAYOUT 01
ESCALA: 1:50

OBSERVAÇÕES:
1– CONFERIR MEDIDAS NO LOCAL.
2– MEDIDAS EM METROS.

VERRONI 20 ANOS
arquitetos associados
rua silva jardim, 3785, bairro santa cruz
são josé do rio preto, sp | cep 15014-050
tel|fax 55 17 3235 2125 www.verroni.com.br

ASSINATURAS
AUTOR PROJETO — DATA
VERRONI ARQUITETOS ASSOCIADOS
6127-1
RESPONSÁVEL — DATA
MINISTÉRIO DA SAÚDE

REV.	DESCRIÇÃO	DATA	POR	C.Q.	APROV.
00	EMISSÃO PROJ. EXECUTIVO	28/08/14	LV	LV	FV

CLIENTE
MINISTÉRIO DA SAÚDE
ESPLANADA DOS MINISTÉRIOS, BLOCO "G", SALA 339-A, 3º ANDAR – ED. ANEXO
BRASÍLIA – DF
OBRA
CENTRO DE ATENÇÃO PSICOSSOCIAL ADIII
LAYOUT 01

DISCIPLINA	ARQUITETURA	Nº FOLHA	07/16
FASE	PROJETO EXECUTIVO	REVISÃO	00
ESCALA	1:50	NOME DO ARQUIVO	1323-03-ARQ-PE-07_16-R00
FORMATO	A0		

FINALIDADE: ☒ COMENTÁRIOS ☐ INFORMAÇÃO ☐ COTAÇÃO ☐ CONSTRUÇÃO

CÓPIA SIMPLES

ID: 8280571

CÓDIGO	EQUIPAMENTO	QUANTIDADE
A001	CORRIMÃO (BATE MACA) VIDE ARQ. DET. 08/16	1
A002	BANCO DE JARDIM EM CONCRETO	4
A003	RACK PARA TELEVISÃO 1.80x0.40x0.60m	1
A004	DEPURADOR	1
A005	BALÃO DE OXIGÊNIO COM MÁSCARA APLICADORA E UMIDIFICADOR	1
A006	RESSUCITADOR MANUAL TIPO BALÃO AUTOINFLÁVEL COM RESERVATÓRIO E MÁSCARA	1
A007	CIRCULADORES DE AR	3
A008	BOTIJÃO GLP 13kg	3
E005	ASPIRADOR DE SECREÇÕES	1
E008	BALANÇA ANTROPOMÉTRICA	2
E012	BRAÇADEIRA DE INJEÇÃO	1
E016	GELADEIRA	2
E030	ESCADA COM DOIS DEGRAUS	1
E032	ESFIGMANÔMETRO	2
E036	ESTETOSCÓPIO	2
E040	BEBEDOURO	1
E043	IMPRESSORA	1
E046	LANTERNA CLÍNICA COM PILHAS	1
E052	MESA PARA EXAMES	1
E054	MICROCOMPUTADOR	5
E057	NEGATOSCÓPIO	1
E062	OXÍMETRO	1
E065	PROJETOR MULTIMÍDIA	1
E072	RELÓGIO DE PAREDE	1
E074	RETROPROJETOR	1
E076	SUPORTE DE SORO DE CHÃO	1
E077	TELA DE PROJEÇÃO	1
E078	TELEVISOR (COM SUPORTE)	2
E081	VIDEO CASSETE	1
E092	DESFIBRILADOR	1
E103	LARINGOSCÓPIO	1
E117	OTO-OFTALMOSCÓPIO	1
E126	TERMÔMETRO CLÍNICO	2
E223	APARELHO DE DVD	1
E251	APARELHO DE FAX	1
E263	FITA MÉTRICA	1
E380	FOGÃO 5 BOCAS	1
E389	LIQUIDIFICADOR	1
E447	CADEIRA PARA DOADOR DE SANGUE	1
E475	APARELHO DE SOM	1
E455	MÁQUINA FOTOGRÁFICA DIGITAL	1
M002	ARMÁRIO 0.80x0.45x2.20m	10
M003	ARQUIVO TIPO GAVETA 0.60x0.60x0.65m	3
M004	BALDE CILÍNDRICO PORTA DETRITOS COM PEDAL	6
M005	BANQUETA GIRATÓRIA/ MOCHO	1
M006	CADEIRA	90
M007	ESTANTES	1
M009	CESTO DE LIXO	10
M010	MESA DE CABECEIRA 0.50x0.50x0.50m	6
M011	MESA DE REUNIÕES 1.00x2.20x0.75m	1
M015	MESA TIPO ESCRITÓRIO COM GAVETAS	5
M019	CADEIRA GIRATÓRIA COM BRAÇOS	14
M020	MESA PARA REFEITÓRIO 1.00x0.80x0.75m	4
M020.1	MESA PARA REFEITÓRIO 1.50x0.80x0.75m	4
M022	QUADRO BRANCO	1
M023	QUADRO DE AVISOS	1
M030	POLTRONA	17
M034	SOFÁ	1
M037	ARMÁRIO DE AÇO	2
M039	CAMA TIPO BELICHE	8
M054	MESA DE CENTRO Ø 0.90x1.00x0.35m	3
M055	MESA PARA USO GERAL 0.70x0.70x0.80m	12

OBSERVAÇÕES:
OS EQUIPAMENTOS LISTADOS ACIMA QUE NÃO ESTÃO NA PLANTA DE LAYOUT SÃO EQUIPAMENTOS COMPLEMENTARES.

CAPS ADIII - TABELA DE ÁREAS

AMBIENTE	PROJETO R01
ESPAÇO DE ACOLHIMENTO	34,49
SALA DE ATENDIMENTO INDIVIDUALIZADO 01	9,00
SALA DE ATENDIMENTO INDIVIDUALIZADO 02	10,95
SALA DE ATENDIMENTO INDIVIDUALIZADO 03	9,01
SALA DE ATIVIDADES COLETIVAS 01	23,52
SALA DE ATIVIDADES COLETIVAS 02	23,52
BANHEIRO ADAPTADO (P.N.E.) MASCULINO PÚBLICO	12,40
BANHEIRO ADAPTADO (P.N.E.) FEMININO PÚBLICO	13,48
ESPAÇO DE CONVIVÊNCIA INTERNO	47,52
SALA DE MEDICAÇÃO	6,46
POSTO DE ENFERMAGEM	6,46
FARMÁCIA	7,31
QUARTO COLETIVO COM ACOMODAÇÕES INDIVIDUAIS 01/ SALA DE ATIVIDADES COLETIVAS 03	12,11
QUARTO COLETIVO COM ACOMODAÇÕES INDIVIDUAIS 02/ SALA DE ATIVIDADES COLETIVAS 03	12,11
QUARTO COLETIVO COM ACOMODAÇÕES INDIVIDUAIS 03	12,11
QUARTO COLETIVO COM ACOMODAÇÕES INDIVIDUAIS 04	12,11
BANHEIRO ANEXO AO QUARTO COLETIVO 01/ DEPÓSITO ANEXO À SALA DE ATIV. COLETIVAS 03	3,24
BANHEIRO ANEXO AO QUARTO COLETIVO 02/ DEPÓSITO ANEXO À SALA DE ATIV. COLETIVAS 04	3,24
BANHEIRO ANEXO AO QUARTO COLETIVO 03	3,24
BANHEIRO ANEXO AO QUARTO COLETIVO 04	3,24
QUARTO COLETIVO PARA ACOLHIMENTO NOTURNO	15,80
BANHEIRO ANEXO AO QUARTO COLETIVO 01 (P.N.E.)	4,59
QUARTO DE PLANTÃO REPOUSO PROFISSIONAL	10,25
BANHEIRO ANEXO AO QUARTO DE PLANTÃO	3,24
SALA ADMINISTRATIVA	12,07
SALA DE REUNIÃO	16,15
ALMOXARIFADO	4,03
ARQUIVO	4,42
REFEITÓRIO	49,88
COZINHA	34,15
BANHEIRO COM VESTIÁRIO PARA FUNCIONÁRIOS MASCULINO	9,45
BANHEIRO COM VESTIÁRIO PARA FUNCIONÁRIOS FEMININO	9,86
D.M.L.	1,89
ROUPARIA	4,25
SALA DE UTILIDADES	2,38
ÁREA DE SERVIÇOS	4,37
ALVENARIAS E CIRCULAÇÕES	183,45
ÁREA TOTAL INTERNA	**635,75**
ÁREA EXTERNA DE CONVIVÊNCIA	59,08
ÁREA EXTERNA PARA EMBARQUE E DESEMBARQUE DE AMBULÂNCIA	18,90
ABRIGO EXTERNO DE RESÍDUOS SÓLIDOS	1,69
ABRIGO G.L.P.	1,04
MARQUISE	24,77
ÁREA TOTAL EXTERNA	**105,48**
ÁREA TOTAL DE CONSTRUÇÃO	**741,23**

01 CENTRO DE ATENÇÃO PSICOSSOCIAL ADIII
LAYOUT 02
ESCALA: 1:50

OBSERVAÇÕES:
1- CONFERIR MEDIDAS NO LOCAL.
2- MEDIDAS EM METROS.

VERRON 20 ANOS
arquitetos associados
rua alva jardim, 3795, bairro santa cruz
são josé do rio preto, sp | cep 15814-050
tel (17) 3235 2125 www.verron.com.br

ASSINATURAS
AUTOR PROJETO: VERRON| ARQUITETOS ASSOCIADOS 6127-1 — DATA
RESPONSÁVEL: MINISTÉRIO DA SAÚDE — DATA

REV.	DESCRIÇÃO	DATA	POR	C.Q.	APROV.
01	REVISÃO LAYOUT	29/09/14	SH	LV	FV
00	EMISSÃO PROJ. EXECUTIVO	28/08/14	LV	LV	FV


CLIENTE
MINISTÉRIO DA SAÚDE
ESPLANADA DOS MINISTÉRIOS, BLOCO "G", SALA 339-A, 3° ANDAR – ED. ANEXO
BRASÍLIA – DF

TÍTULO
CENTRO DE ATENÇÃO PSICOSSOCIAL ADIII
LAYOUT 02


DISCIPLINA	ARQUITETURA	Nº FOLHA	08/16
FASE	PROJETO EXECUTIVO	REVISÃO	01
ESCALA	1:50	NOME DO ARQUIVO	1.323-03-ARQ-PE-08_16-R01
FORMATO	A0	FINALIDADE	90 COMENTÁRIOS ☐ INFORMAÇÃO ☐ COTAÇÃO ☐ CONSTRUÇÃO

CÓPIA SIMPLES


ID: 8280572

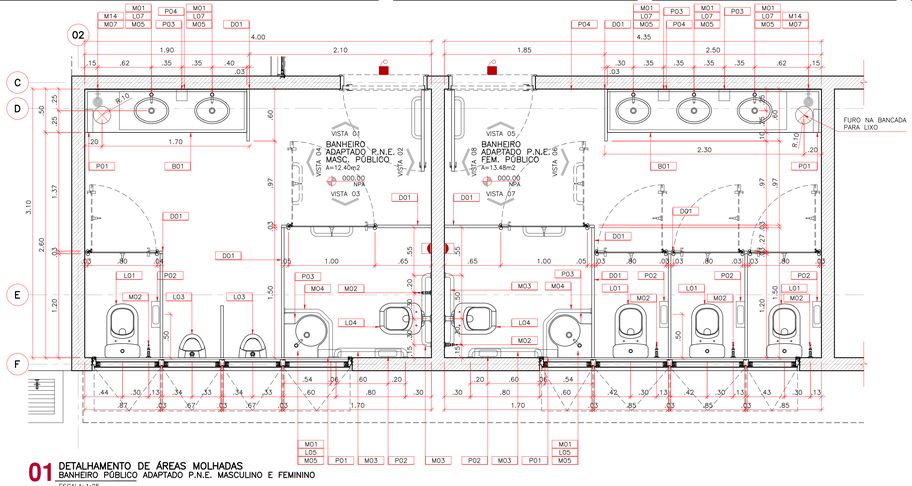


01 DETALHAMENTO DE ÁREAS MOLHADAS
BANHEIRO PÚBLICO ADAPTADO P.N.E. MASCULINO E FEMININO
ESCALA: 1:25

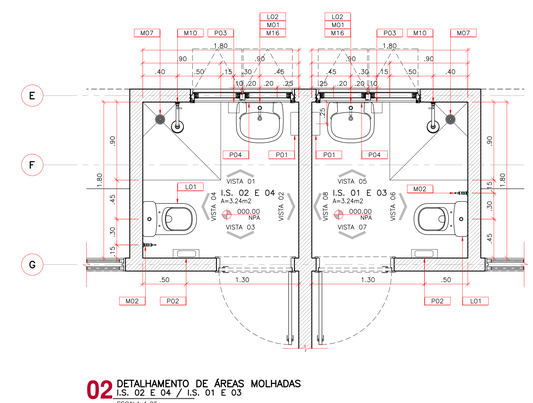


02 DETALHAMENTO DE ÁREAS MOLHADAS
I.S. 02 E 04 / I.S. 01 E 03
ESCALA: 1:25

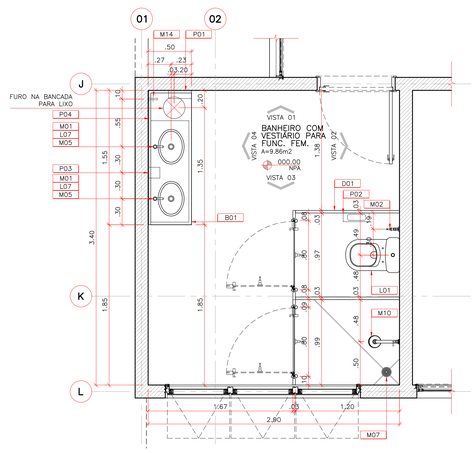



03 DETALHAMENTO DE ÁREAS MOLHADAS
BANHEIRO COM VESTIÁRIO PARA FUNC. FEM.
ESCALA: 1:25

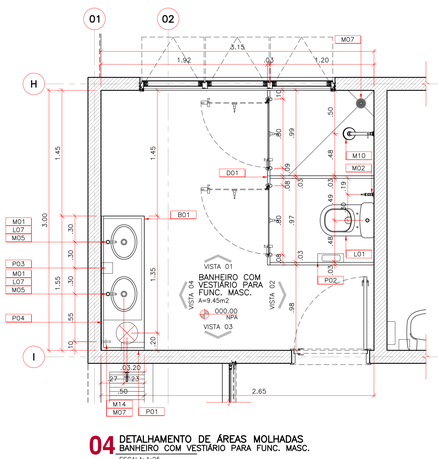



04 DETALHAMENTO DE ÁREAS MOLHADAS
BANHEIRO COM VESTIÁRIO PARA FUNC. MASC.
ESCALA: 1:25

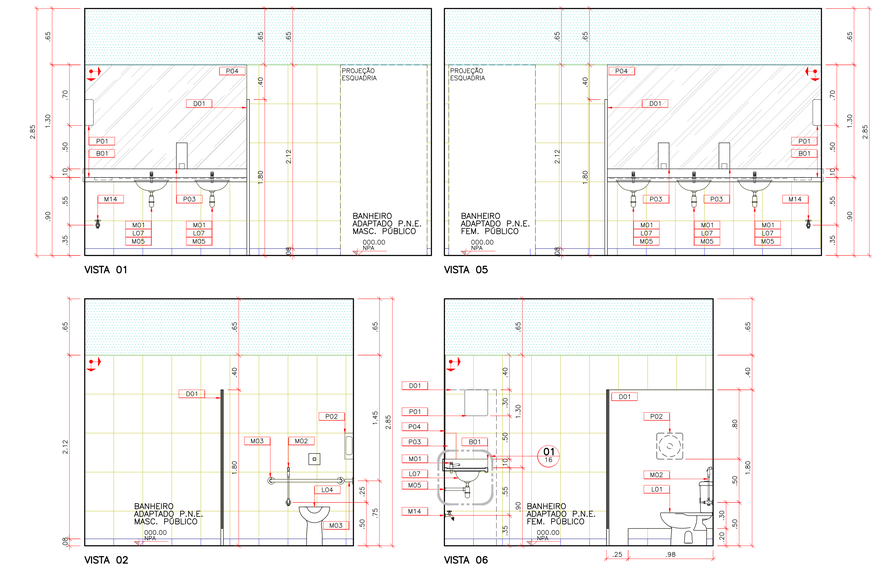


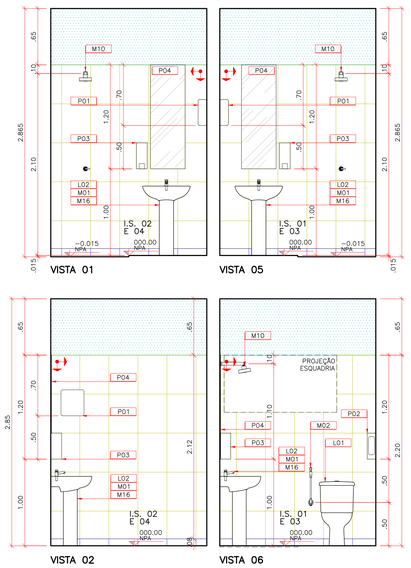


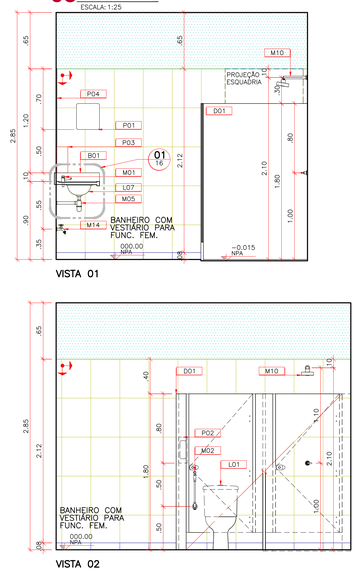


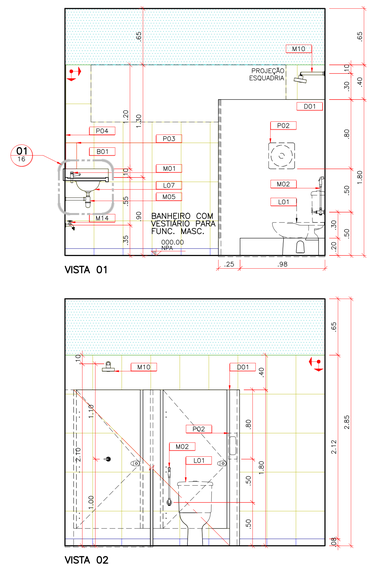


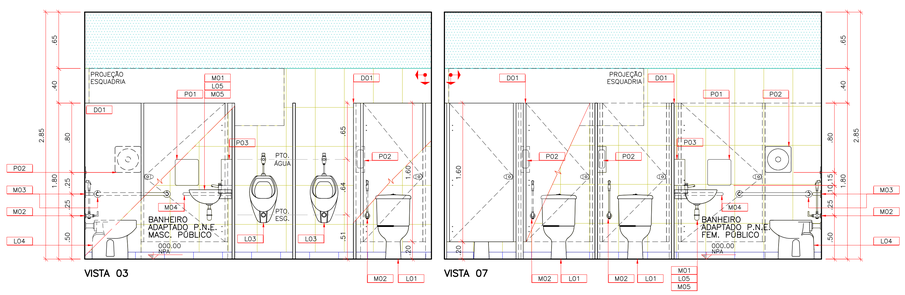


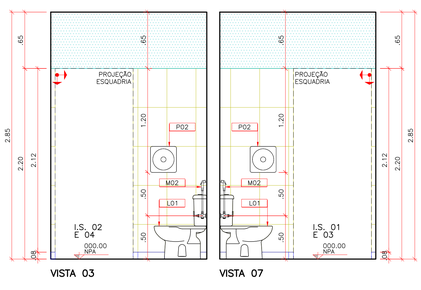


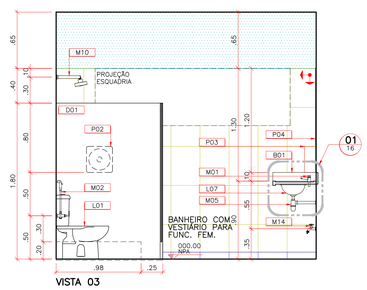


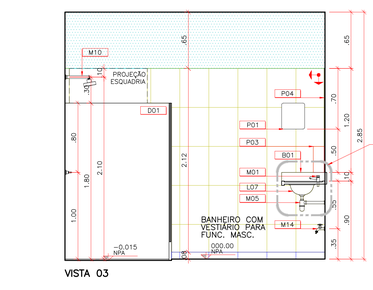

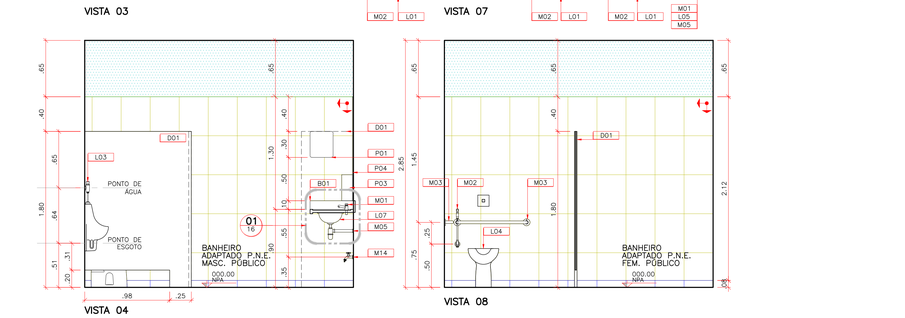

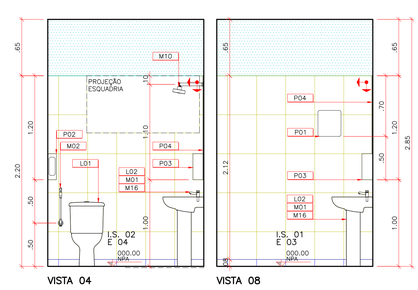

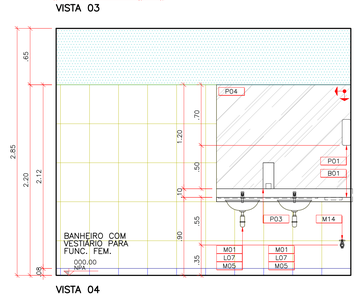

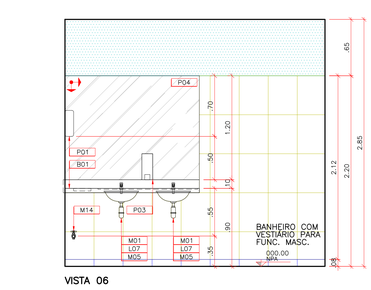

VERRONI arquitetos associados
rua silva jardim, 3795, bairro santa cruz
são José do rio preto, sp | cep 15804-030
tel | fax +55 17 3235 2125 www.verroni.com.br

20 ANOS

ESPECIFICAÇÕES DE MATERIAIS

B01 BANCADA EM GRANITO – CINZA ANDORINHA ESP.=3cm, FRONTÃO COM (EMBUTIDO), SAIA H=5cm
D01 DIVISÓRIA EM GRANITO CINZA ANDORINHA ESP.=3cm VER ARQ. DET./TL. 16/16
L01 BACIA COM CAIXA ACOPLADA
L02 LAVATÓRIO COM COLUNA
L03 MICTÓRIO COM SIFÃO INTEGRADO
L04 BACIA CONVENCIONAL COM ABERTURA FRONTAL E VÁLVULA HIDRA
L05 LAVATÓRIO DE CANTO
L06 TANQUE DE COLUNA 40L
L07 CUBA DE EMBUTIR OVAL
M01 TORNEIRA PARA LAVATÓRIO DE MESA FECHAMENTO AUTOMATICO
M02 DUCHA HIGIÊNICA
M03 BARRA METÁLICA AÇO-INOX DE ACESSIBILIDADE 80cm
M04 BARRA METÁLICA AÇO-INOX PARA CUBA DE CANTO
M05 SIFÃO METÁLICO
M06 TORNEIRA PARA COZINHA DE PAREDE BICA MÓVEL
M07 RALO
M08 BARRA DE APOIO AÇO-INOX 90° 70x70cm
M09 BANCO ARTICULÁVEL PARA BANHO 45x70cm
M10 CHUVEIRO ELÉTRICO TRIFÁSICO
M11 CUBA DE AÇO-INOX 400x500x240mm
M12 TORNEIRA DE USO ESPECIAL DE MESA BICA MÓVEL
M13 TORNEIRA PARA TANQUE COM DERIVAÇÃO PARA MÁQUINA
M14 TORNEIRA DE USO GERAL COM BICO PARA MANGUEIRA
M15 CUBA DE AÇO-INOX DUPLA 400x700x140mm
M16 SIFÃO FLEXÍVEL
M17 BARRA METÁLICA AÇO-INOX DE ACESSIBILIDADE 70cm
M18 CHUVEIRO ELÉTRICO TRIFÁSICO COM DUCHA MANUAL
M19 TORNEIRA PARA LAVATÓRIO DE MESA MONOMANDO ALAVANCA
P01 DISPENSER DE PAPEL TOALHA
P02 DISPENSER DE PAPEL HIGIÊNICO ROLO
P03 SABONETEIRA DE REFIL SPRAY
P04 ESPELHO 6mm

BOTÃO DE ALARME PARA P.N.E. = 0,40m
CAMPAINHA DE ALARME P.N.E. = 2,50m

ORIGEM DA MODULAÇÃO.
CANTONEIRA DE ALUMÍNIO.
AZULEJO CERÂMICO – 0=45x33,5cm, NA COR BRANCO ACETINADO, JUNTAS DE ASSENTAMENTO 3,00mm E REJUNTE ARGAMASSA EPÓXI COR BRANCO.
RODAPÉ CERÂMICO C/ IMPERMEABILIZAÇÃO – h=8x33,5cm, EMBUTIDO NA ALVENARIA, NA COR BRANCO ACETINADO E REJUNTE EPÓXI. IMPERMEABILIZAÇÃO EM ARGAMASSA POLIMÉRICA, 3kg POR m2, TRATAMENTO COM MATERIAL FLEXÍVEL, CURSÃO COMPRESSIVEL, TELA ESTRUTURADA E DUAS DEMÃOS ANTERIOR A APLICAÇÃO EM TODA ÁREA.
RODAPÉ CERÂMICO – 0=8x45cm, EMBUTIDO NA ALVENARIA, NA COR BRANCO ACETINADO E REJUNTE EPÓXI.
PINTURA – TINTA ACRÍLICA LAVÁVEL, ACABAMENTO ACETINADO, NA COR BRANCA.

OBSERVAÇÕES:

1– CONFERIR MEDIDAS NO LOCAL.
2– MEDIDAS EM METROS.
3– PARA PISOS VIDE ARQ.FL. 12/16
4– PARA PORTAS SANFONADAS, PORTAS DIVISÓRIAS, PORTAS DE ABRIR E JANELAS VIDE ARQ.FL. 14/16 (MAPA DE LOCALIZAÇÃO DE ESQUADRIAS).

ASSINATURAS

AUTOR PROJETO — DATA
VERRONI ARQUITETOS ASSOCIADOS
6127–1

RESPONSÁVEL — DATA
MINISTÉRIO DA SAÚDE

00 EMISSÃO PROJ. EXECUTIVO 28/08/14 SH LV FV
REV. DESCRIÇÃO — DATA — POR C.Q. APROV.

MINISTÉRIO DA SAÚDE
ESPLANADA DOS MINISTÉRIOS, BLOCO "G", SALA 339–A, 3° ANDAR – ED. ANEXO
BRASILIA – DF


OBRA
CENTRO DE ATENÇÃO PSICOSSOCIAL AD III
DETALHAMENTO DE ÁREAS MOLHADAS – BANHEIRO PÚBLICO ADAPTADO PARA P.N.E. FEMININO E MASCULINO/ I.S. 01, 02, 03 E 04/ BANHEIRO COM VESTIÁRIO PARA FUNC. FEM. E MASC.

DISCIPLINA ARQUITETURA — Nº FOLHA — ENTREGA
FASE PROJETO EXECUTIVO — 09/16 — 00 COMENTÁRIOS ☐ INFORMAÇÃO ☐ COTAÇÃO ☐ CONSTRUÇÃO
ESCALA 1:25 — REVISÃO — NOME DO ARQUIVO
FORMATO A0 — 00 — 1323–03–ARQ–PE–09_16–R00


Documento disponibilizado em 17/05/2023 às 12:11:43 por MINISTERIO DA SAUDE - 00394544000185 - Acesso via Certificado Digital - Para verificar as assinaturas deste documento acesse http://validar.iti.gov.br

CÓPIA SIMPLES


ID: 8280573

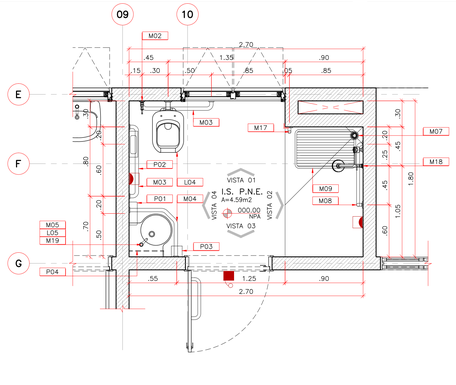


01 DETALHAMENTO DE ÁREAS MOLHADAS
I.S. P.N.E.
ESCALA: 1:25

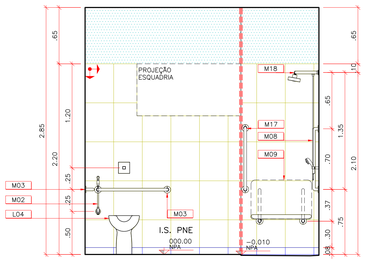


VISTA 01

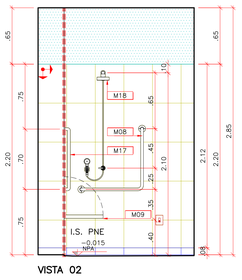


VISTA 02

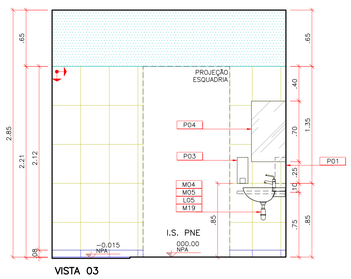


VISTA 03

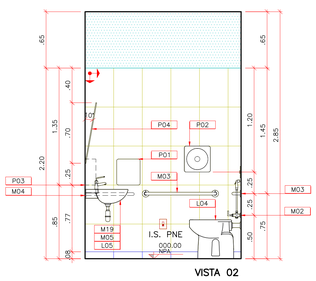

VISTA 02

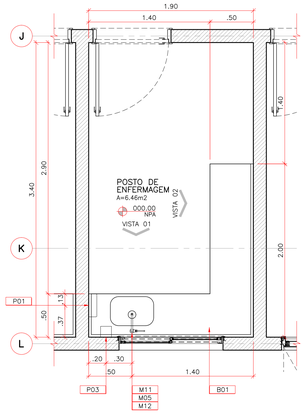


02 DETALHAMENTO DE ÁREAS MOLHADAS
POSTO DE ENFERMAGEM
ESCALA: 1:25

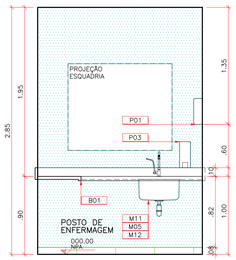


VISTA 01

VISTA 02

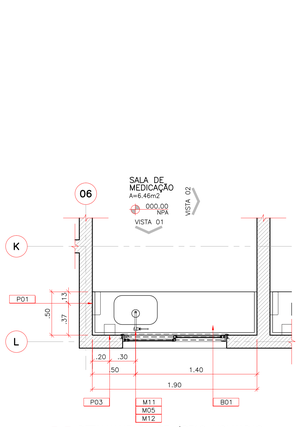


03 DETALHAMENTO DE ÁREAS MOLHADAS
SALA DE MEDICAÇÃO
ESCALA: 1:25

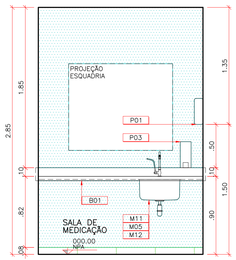


VISTA 01

VISTA 02

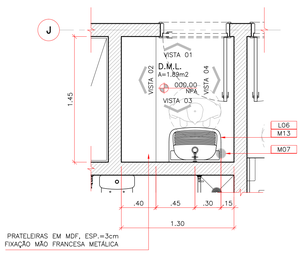


04 DETALHAMENTO DE ÁREAS MOLHADAS
D.M.L.
ESCALA: 1:25

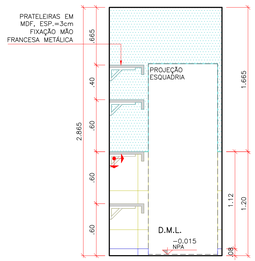


VISTA 01


VISTA 02

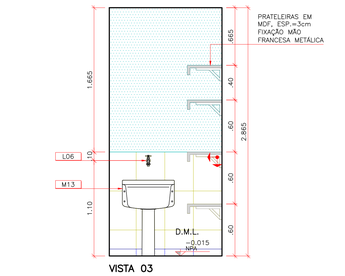

VISTA 03

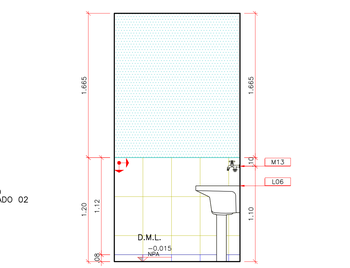


VISTA 04

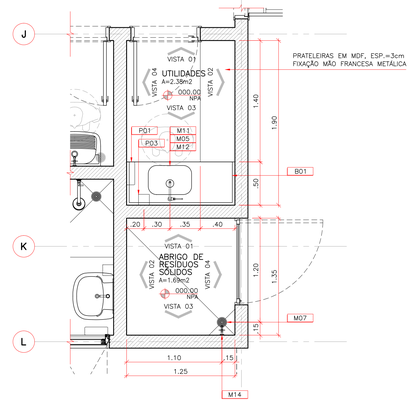


05 DETALHAMENTO DE ÁREAS MOLHADAS
UTILIDADES / ABRIGO DE RESÍDUOS SÓLIDOS
ESCALA: 1:25




VISTA 01

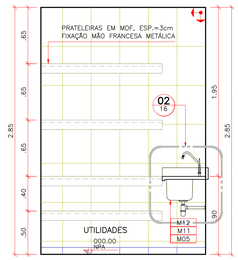

VISTA 02

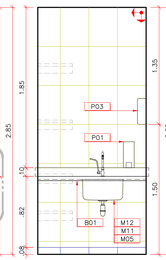


VISTA 03

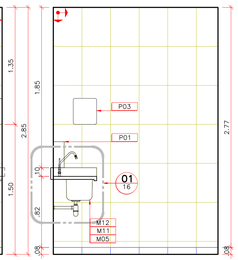


VISTA 04


VISTA 03

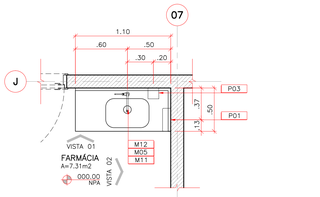


06 DETALHAMENTO DE ÁREAS MOLHADAS
FARMÁCIA
ESCALA: 1:25

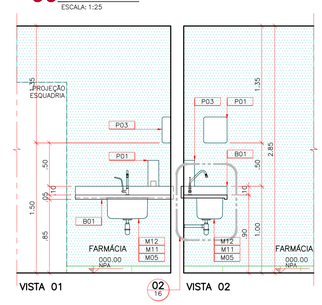


VISTA 01 VISTA 02

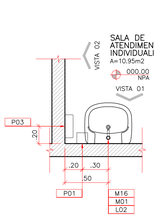


07 DETALHAMENTO DE ÁREAS MOLHADAS
SALA DE ATENDIMENTO INDIVIDUALIZADO 02
ESCALA: 1:25

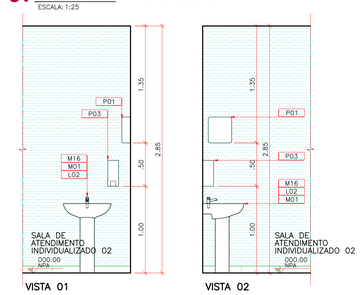


VISTA 01 VISTA 02

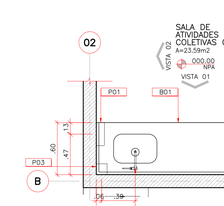

08 DETALHAMENTO DE ÁREAS MOLHADAS
SALA DE ATIVIDADES COLETIVAS 01
ESCALA: 1:25

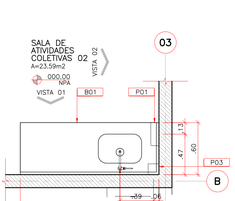

09 DETALHAMENTO DE ÁREAS MOLHADAS
SALA DE ATIVIDADES COLETIVAS 02
ESCALA: 1:25

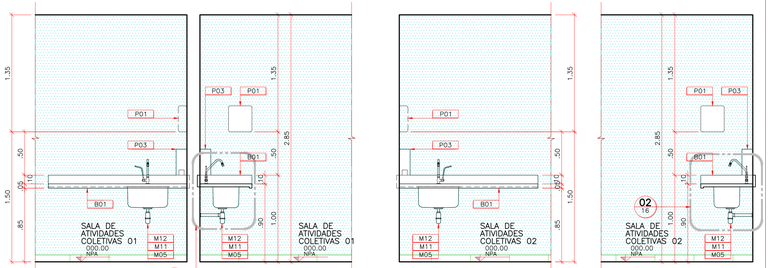

VISTA 01 VISTA 02 VISTA 01 VISTA 02

VERRONI 20 ANOS
arquitetos associados
rua josé da cruz penteado, 37(b), bairro santa cruz
são josé do rio preto, sp | cep 15814-050
tel | fax +55 17 3235 2135 www.verroni.com.br

ESPECIFICAÇÕES DE MATERIAIS

B01 BANCADA EM GRANITO – CINZA ANDORINHA ESP.=3cm, FRONTÃO 10cm (EMBUTIDO), SAIA H=5cm
D01 DIVISÓRIA EM GRANITO CINZA ANDORINHA ESP.=3cm VER ARQ. DET./TL. 16/16
L01 BACIA COM CAIXA ACOPLADA
L02 LAVATÓRIO COM COLUNA
L03 MICTÓRIO COM SIFÃO INTEGRADO.
L04 BACIA CONVENCIONAL COM ABERTURA FRONTAL E VÁLVULA HIDRA
L05 LAVATÓRIO DE CANTO
L06 TANQUE DE COLUNA 40L
L07 CUBA DE EMBUTIR OVAL
M01 TORNEIRA PARA LAVATÓRIO DE MESA FECHAMENTO AUTOMATICO
M02 DUCHA HIGIÊNICA
M03 BARRA METÁLICA AÇO–INOX DE ACESSIBILIDADE 80cm
M04 BARRA METÁLICA AÇO–INOX PARA CUBA DE CANTO
M05 SIFÃO METÁLICO
M06 TORNEIRA PARA COZINHA DE PAREDE BICA MÓVEL
M07 RALO
M08 BARRA DE APOIO AÇO–INOX 80° 70x70cm
M09 BANCO ARTICULÁVEL PARA BANHO 45x70cm
M10 CHUVEIRO ELÉTRICO TRIFÁSICO
M11 CUBA DE AÇO–INOX 400x600x240mm
M12 TORNEIRA DE ACIONAMENTO ESPECIAL DE MESA BICA MÓVEL
M13 TORNEIRA PARA TANQUE COM DERIVAÇÃO PARA MÁQUINA
M14 TORNEIRA DE USO GERAL COM BICO PARA MANGUEIRA
M15 CUBA DE AÇO–INOX DUPLA 400x700x140mm
M16 SIFÃO FLEXÍVEL
M17 BARRA METÁLICA AÇO–INOX DE ACESSIBILIDADE 70cm
M18 CHUVEIRO ELÉTRICO TRIFÁSICO COM DUCHA MANUAL
M19 TORNEIRA PARA LAVATÓRIO DE MESA PRESSMATIC COM ALAVANCA
P01 DISPENSER DE PAPEL TOALHA
P02 DISPENSER DE PAPEL HIGIÊNICO ROLO
P03 SABONETEIRA DE REFIL SPRAY
P04 ESPELHO 6mm
BOTÃO DE ALARME PARA P.N.E. = 0,40m
CAMPANHA DE ALARME P.N.E. = 2,50m

LEGENDA:

ORIGEM DA MODULAÇÃO.
CANTONEIRA DE ALUMÍNIO.
AZULEJO CERÂMICO – 0=45x33,5cm, NA COR BRANCO ACETINADO, JUNTAS DE ASSENTAMENTO 3,00mm E REJUNTE ARGAMASSA EPÓXI COR BRANCO.
RODAPÉ CERÂMICO C/ IMPERMEABILIZAÇÃO – h=8x33,5cm, EMBUTIDO NA ALVENARIA, NA COR BRANCO ACETINADO E REJUNTE EPÓXI, IMPERMEABILIZAÇÃO EM ARGAMASSA POLIMÉRICA, 3kg POR m2, TRATAMENTO COM MATERIAL FLEXÍVEL, CORDÃO COMPRESSÍVEL, TELA ESTRUTURADA E DUAS DEMÃOS ANTERIOR A APLICAÇÃO EM TODA ÁREA.
RODAPÉ CERÂMICO – 0=8x45cm, EMBUTIDO NA ALVENARIA, NA COR BRANCO ACETINADO E REJUNTE EPÓXI.
PINTURA – TINTA ACRÍLICA LAVÁVEL, ACABAMENTO ACETINADO, NA COR BRANCA.

OBSERVAÇÕES:

1– CONFERIR MEDIDAS NO LOCAL.
2– MEDIDAS EM METROS.
3– PARA PISOS VIDE ARQ.FL. 12/16
4– PARA PORTAS SANFONADAS, PORTAS DIVISÓRIAS, PORTAS DE ABRIR E JANELAS VIDE ARQ.FL. 14/16 (MAPA DE LOCALIZAÇÃO DE ESQUADRIAS).

ASSINATURAS

AUTOR PROJETO: VERRONI ARQUITETOS ASSOCIADOS 6127–1 — DATA

RESPONSÁVEL: MINISTÉRIO DA SAÚDE — DATA

REV.	DESCRIÇÃO	POR	C.Q.	APROV.
00	EMISSÃO PROJ. EXECUTIVO	28/08/14	LC	LV

OBRA
MINISTÉRIO DA SAÚDE
ESPLANADA DOS MINISTÉRIOS, BLOCO "G", SALA 339–A, 3º ANDAR – ED. ANEXO
BRASÍLIA – DF

TÍTULO
CENTRO DE ATENÇÃO PSICOSSOCIAL AdIII – DETALHAMENTO DE ÁREAS MOLHADAS – I.S. P.N.E. / POSTO DE ENFER. / S.A. DE MEDICAÇÃO D.M.L. / ABR. DE RESID. SÓLIDOS / SALA UTILIDADES / FARMÁCIA SLA. DE ATEN. INDIVIDUALIZADO 02 / SLA. DE ATIV. COLETIVAS 01 E 02


DISCIPLINA	ARQUITETURA	FOLHA Nº	10/16
FASE	PROJETO EXECUTIVO	REVISÃO	00
ESCALA	1:25	NOME DO ARQUIVO	1323–03–ARQ–PE–10_16–R00
FORMATO	A0	DATA	

FINALIDADE
☒ COMENTÁRIOS ☐ INFORMAÇÃO ☐ COTAÇÃO ☐ CONSTRUÇÃO


Documento assinado em 17/09/2015 às 12:43 por MARLENA MARIA DA CONCEIÇÃO, ID 8280573, código de verificação: 8ff1a7a3, acesse https://www.documentos.ms.gov.br e informe o código 8ff1a7a3

CÓPIA SIMPLES


ID: 8280575

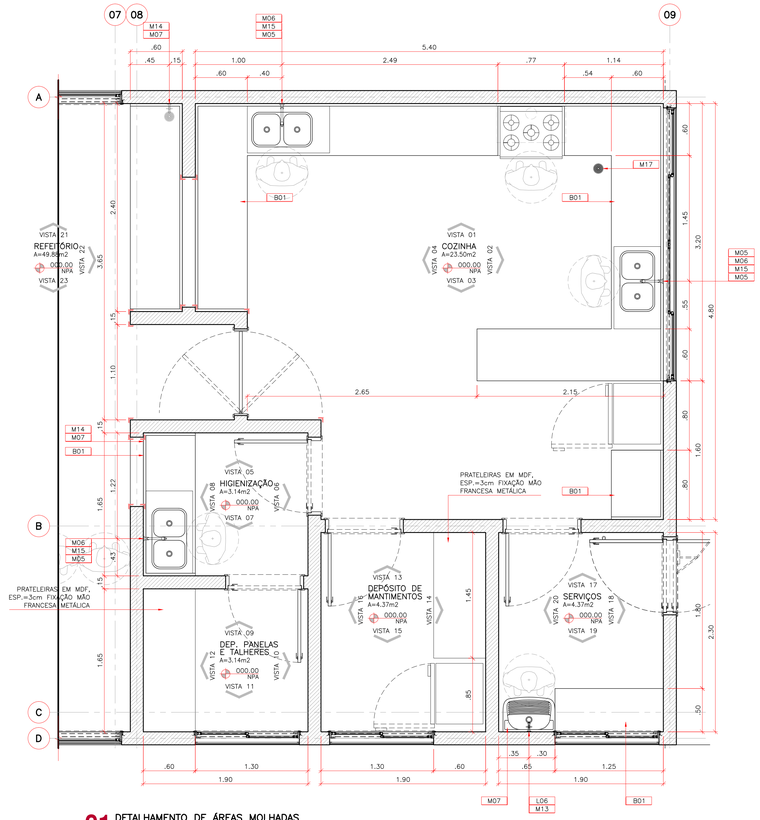


01 DETALHAMENTO DE ÁREAS MOLHADAS
COZINHA/REFEITÓRIO/HIGIENIZAÇÃO/DEP. PANELAS E TALHERES/DEP. MANTIMENTOS/SERVIÇOS
ESCALA: 1:25

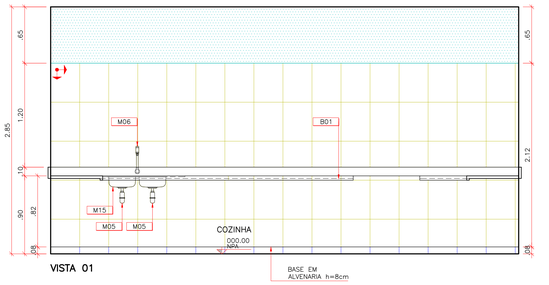


VISTA 01

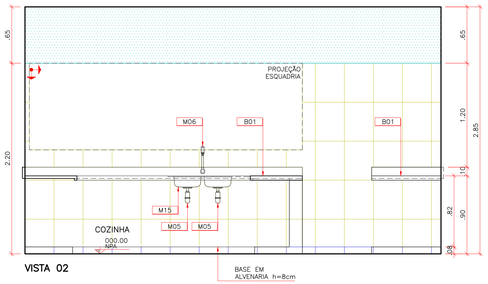


VISTA 02

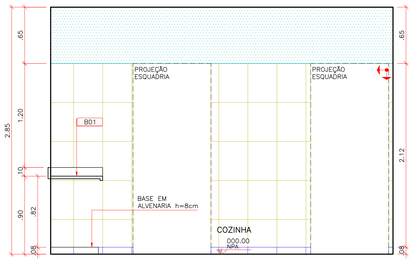


VISTA 03

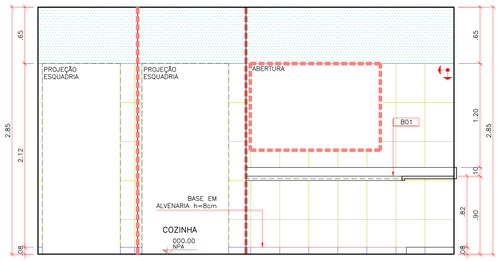


VISTA 04

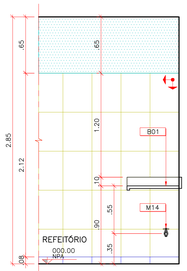


VISTA 21

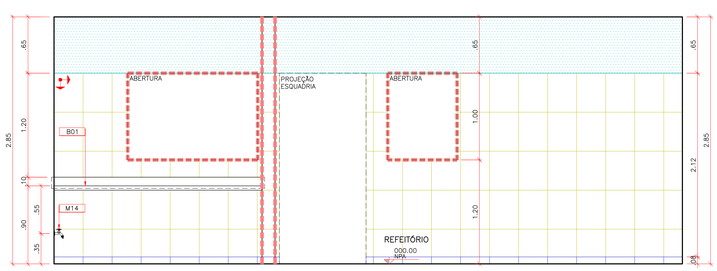


VISTA 22

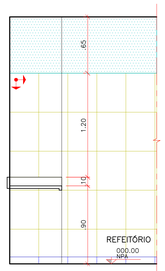


VISTA 23

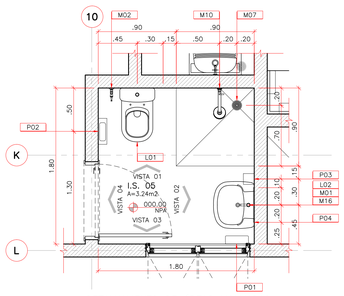


02 DETALHAMENTO DE ÁREAS MOLHADAS
I.S. 05
ESCALA: 1:25

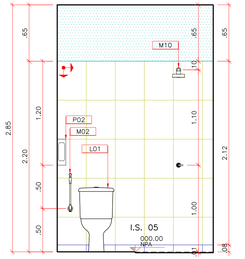


VISTA 01

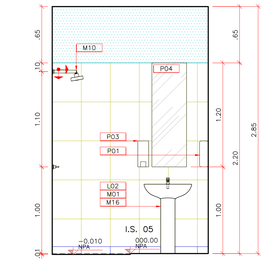


VISTA 02

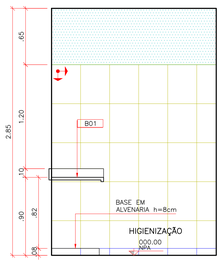


VISTA 05

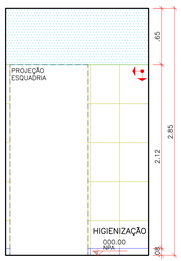

VISTA 06

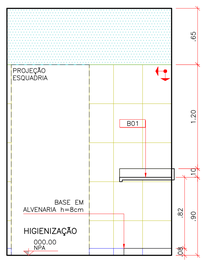


VISTA 07

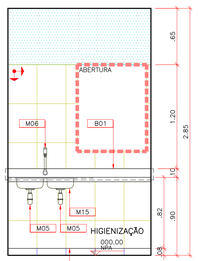


VISTA 08


PRATELEIRAS EM MDF, ESP.=3cm FIXAÇÃO MÃO FRANCESA METÁLICA

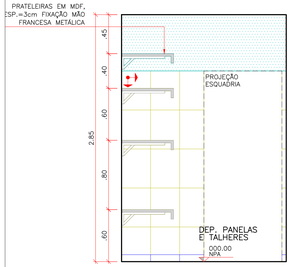


VISTA 09

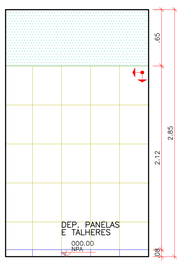

VISTA 10

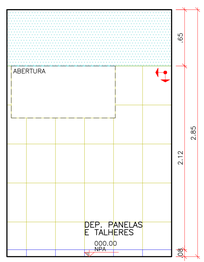


VISTA 11

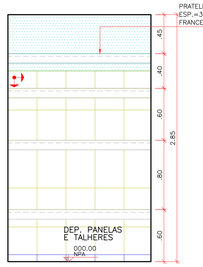


VISTA 12

PRATELEIRAS EM MDF, ESP.=3cm FIXAÇÃO MÃO FRANCESA METÁLICA

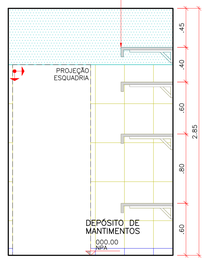


VISTA 13

PRATELEIRAS EM MDF, ESP.=3cm FIXAÇÃO MÃO FRANCESA METÁLICA

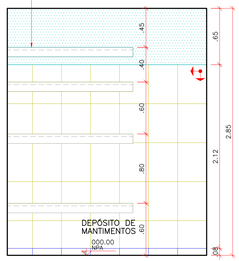


VISTA 14

PRATELEIRAS EM MDF, ESP.=3cm FIXAÇÃO MÃO FRANCESA METÁLICA

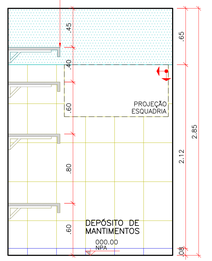


VISTA 15

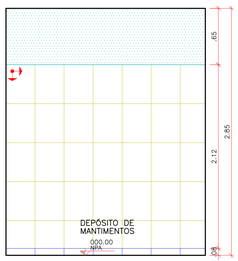


VISTA 16

PRATELEIRAS EM MDF, ESP.=3cm FIXAÇÃO MÃO FRANCESA METÁLICA

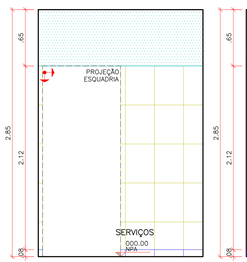


VISTA 17

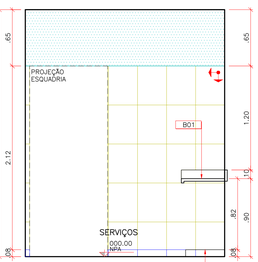


VISTA 18


PRATELEIRAS EM MDF, ESP.=3cm FIXAÇÃO MÃO FRANCESA METÁLICA

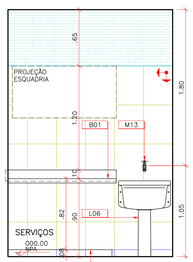


VISTA 19

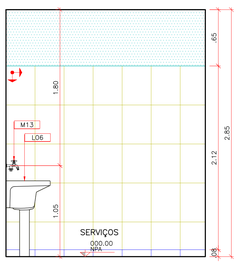

VISTA 20

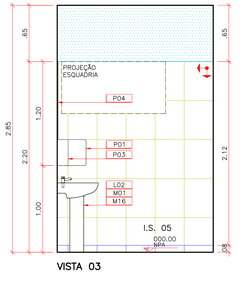

VISTA 03

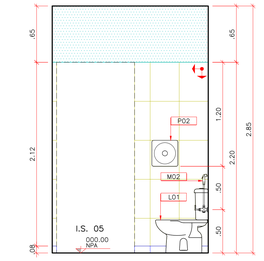

VISTA 04

ESPECIFICAÇÕES DE MATERIAIS

B01 BANCADA DE GRANITO – CINZA ANDORINHA ESP.=3cm, FRONTÃO 10cm (EMBUTIDO), SAIA H=5cm
D01 DIVISÓRIA EM GRANITO CINZA ANDORINHA ESP.=3cm VER ARQ. DET./FL. 16/16
L01 BACIA COM CAIXA ACOPLADA
L02 LAVATÓRIO COM COLUNA
L03 MICTÓRIO COM SIFÃO INTEGRADO
L04 BACIA CONVENCIONAL COM ABERTURA FRONTAL E VÁLVULA HIDRA
L05 LAVATÓRIO DE CANTO
L06 TANQUE DE COLUNA OVAL
L07 CUBA DE EMBUTIR OVAL
M01 TORNEIRA PARA LAVATÓRIO DE MESA FECHAMENTO AUTOMÁTICO
M02 DUCHA HIGIÊNICA
M03 BARRA METÁLICA AÇO-INOX DE ACESSIBILIDADE 80cm
M04 BARRA METÁLICA AÇO-INOX PARA CUBA DE CANTO
M05 SIFÃO METÁLICO
M06 TORNEIRA PARA COZINHA DE PAREDE BICA MÓVEL
M07 RALO
M08 BARRA DE APOIO AÇO-INOX 90° 70x70cm
M09 BANCO ARTICULÁVEL PARA BANHO 45x70cm
M10 CHUVEIRO ELÉTRICO TRIFÁSICO
M11 CUBA DE AÇO-INOX 400x500x240mm
M12 TORNEIRA DE USO ESPECIAL DE MESA BICA MÓVEL
M13 TORNEIRA PARA TANQUE COM DERIVAÇÃO PARA MÁQUINA
M14 TORNEIRA PARA LAVATÓRIO DE MESA FECHAMENTO AUTOMÁTICO
M15 CUBA DE AÇO-INOX DUPLA 400x700x140mm
M16 SIFÃO FLEXÍVEL
M17 BARRA METÁLICA AÇO-INOX DE ACESSIBILIDADE 70cm
M18 CHUVEIRO ELÉTRICO TRIFÁSICO COM DUCHA MANUAL
M19 TORNEIRA PARA LAVATÓRIO DE MESA PRESSMATIC COM ALAVANCA
P01 DISPENSER DE PAPEL TOALHA
P02 DISPENSER DE PAPEL HIGIÊNICO ROLO
P03 SABONETEIRA DE REFIL SPRAY
P04 ESPELHO 6mm

BOTÃO DE ALARME PARA P.N.E. = 0,40m
CAMPAINHA DE ALARME P.N.E. = 2,50m

LEGENDA:

ORIGEM DA MODULAÇÃO.
CANTONEIRA DE ALUMÍNIO.
AZULEJO CERÂMICO – 0=45x33,5cm, NA COR BRANCO ACETINADO, JUNTAS DE ASSENTAMENTO 3,00mm E REJUNTE ARGAMASSA EPÓXI COR BRANCO.
RODAPÉ CERÂMICO C/ IMPERMEABILIZAÇÃO – 0=8x33,5cm, EMBUTIDO NA ALVENARIA, NA COR BRANCO ACETINADO E REJUNTE EPÓXI. IMPERMEABILIZAÇÃO EM ARGAMASSA POLIMÉRICA, 3kg POR m2, TRATAMENTO COM MATERIAL FLEXÍVEL, CORDÃO COMPRESSÍVEL, TELA ESTRUTURADA E DUAS DEMÃOS ANTERIOR À APLICAÇÃO EM TODA ÁREA.
RODAPÉ CERÂMICO – 0=8x40cm, EMBUTIDO NA ALVENARIA, NA COR BRANCO ACETINADO E REJUNTE EPÓXI.
PINTURA – TINTA ACRÍLICA LAVÁVEL, ACABAMENTO ACETINADO, NA COR BRANCA.

OBSERVAÇÕES:

1– CONFERIR MEDIDAS NO LOCAL.
2– MEDIDAS EM METROS.
3– PARA PISOS VIDE ARQ.FL. 12/16
4– PARA PORTAS SANFONADAS, PORTAS DIVISÓRIAS, PORTAS DE ABRIR E JANELAS VIDE ARQ.FL. 14/16 (MAPA DE LOCALIZAÇÃO DE ESQUADRIAS).

VERRONI 20 ANOS
arquitetos associados
rua silva jardim, 3795, bairro santa cruz
são josé do rio preto, sp | cep 15064-050
tel | fax +55 17 3235 2125 www.verroni.com.br

ASSINATURAS
AUTOR PROJETO: VERRONI ARQUITETOS ASSOCIADOS 6127-1 — DATA
RESPONSÁVEL: MINISTÉRIO DA SAÚDE — DATA

REV.	DESCRIÇÃO	DATA	POR	C.Q.	APROV.
00	EMISSÃO PROJ. EXECUTIVO	28/08/14	LC	LV	FV

CLIENTE
MINISTÉRIO DA SAÚDE
ESPLANADA DOS MINISTÉRIOS, BLOCO "G", SALA 339-A, 3° ANDAR – ED. ANEXO
BRASÍLIA – DF

OBRA
CENTRO DE ATENÇÃO PSICOSSOCIAL ADIII


PROJETO
DETALHAMENTO DE ÁREAS MOLHADAS – COZINHA/ REFEITÓRIO/ HIGIENIZAÇÃO/ DEP. PANELAS E TALHERES/ DEP. MANTIMENTOS/ SERVIÇOS/ I.S. 05

DISCIPLINA	ARQUITETURA	Nº FOLHA	11/16
FASE	PROJETO EXECUTIVO	FINALIDADE	☒ COMENTÁRIOS ☐ INFORMAÇÃO ☐ COTAÇÃO ☐ CONSTRUÇÃO
ESCALA	1:25	REVISÃO	00
FORMATO	A0	NOME DO ARQUIVO	1323-03-ARQ-PE-11_16-R00

CONFERE COM ORIGINAL

ID: 8280630

Documento assinado digitalmente por BRUNA VASCONCELLOS CARNEIRO SANTOS:01905455149 e BRUNA VASCONCELLOS CARNEIRO SANTOS:01905455149
Data: 13/05/2021 18:13:01 -03:00
Documento assinado digitalmente por: BRUNA VASCONCELLOS CARNEIRO SANTOS:01905455149 em: 13/05/2021 18:13:01

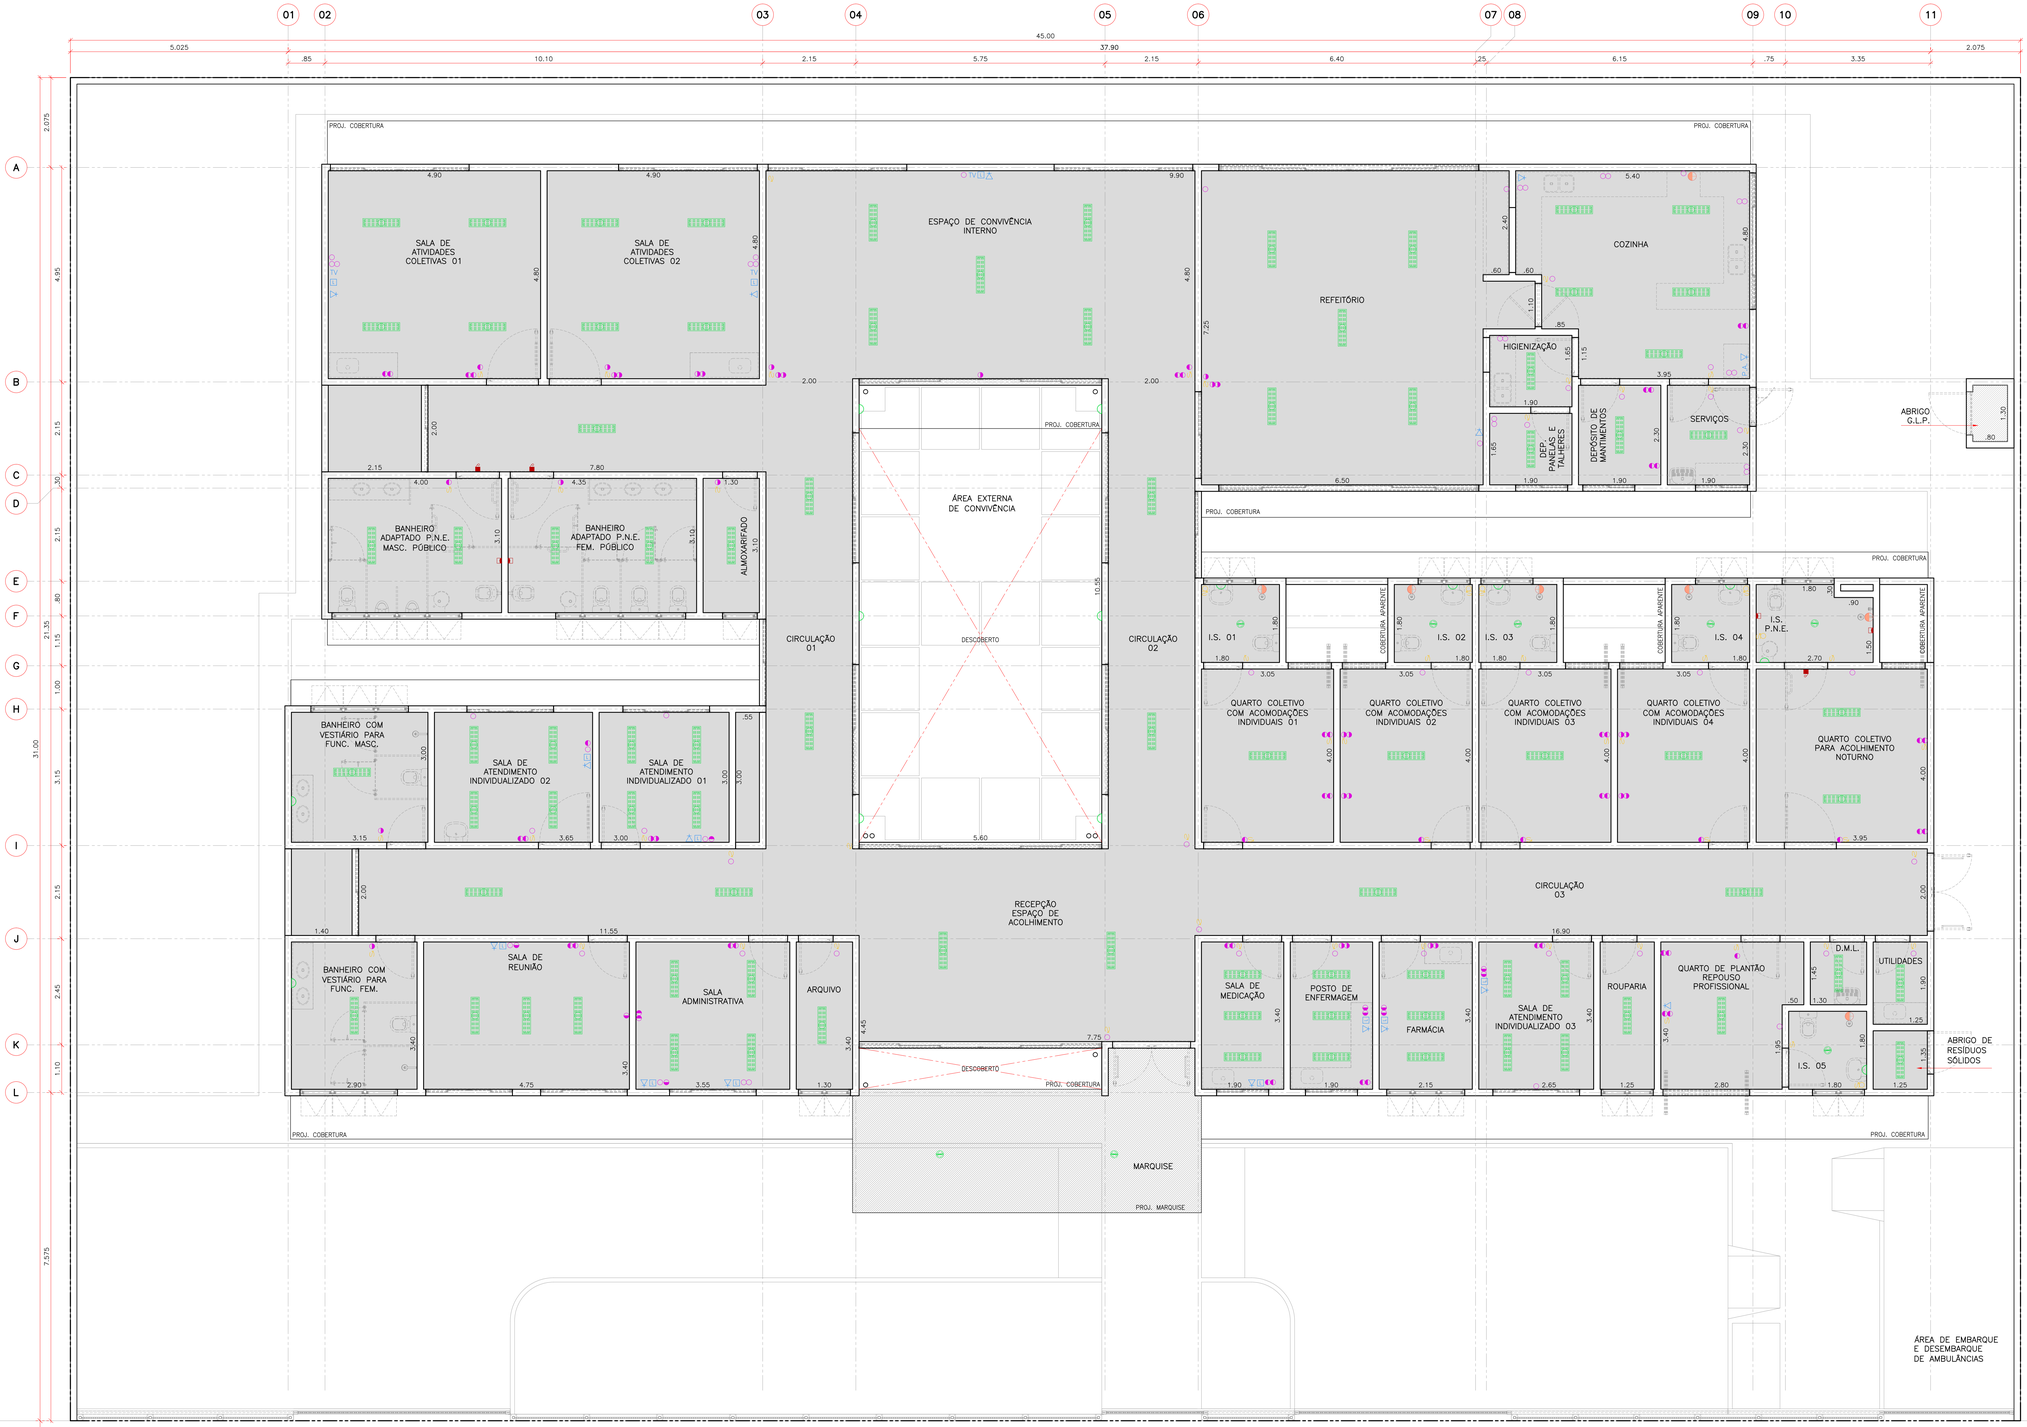

01 LUMINOTÉCNICO
PLANTA PAVIMENTO TÉRREO
ESCALA: 1:50

VERRONI arquitetos associados
rua alba jardim, 3780, bairro santa cruz
são josé do rio preto, sp | cep 15864-050
tel/fax +55 17 3235 2135 www.verroni.com.br

LEGENDA

LUMINÁRIA DE SOBREPOR RETANGULAR: LUMINÁRIA DE SOBREPOR PARA ILUMINAÇÃO DIRETA E INDIRETA, CORPO E ALETAS PLANAS DE AÇO TRATADA COM ACABAMENTO EM PINTURA ELETROSTÁTICA NA COR BRANCA, REFLETOR EM ALUMÍNIO ANODIZADO DE ALTO BRILHO (REFLEXÃO TOTAL DE 86%) ALOJAMENTO DO REATOR NO PRÓPRIO CORPO, EQUIPADA COM PORTA-LÂMPADA ANTIVIBRATÓRIO EM POLICARBONATO, COM TRAVA DE SEGURANÇA E PROTEÇÃO CONTRA AQUECIMENTO NOS CONTATOS. DIMENSÕES 288X1280X70MM, LÂMPADAS 2XT16 28/54W

ARANDELA = H=2,30m

P.A. PONTO DE ÁGUA PARA FILTRO

LUMINÁRIA DE SOBREPOR CIRCULAR: LUMINÁRIA CIRCULAR DE SOBREPOR, CORPO EM ALUMÍNIO REPUXADO COM PINTURA ELETROSTÁTICA NA COR BRANCA, DIFUSOR EM VIDRO PLANO TEMPERADO JATEADO. DIMENSÕES: DIÂMENTRO DE 255MM LÂMPADAS 2XTC(D/L) 18/26W

BOTÃO DE ALARME PARA P.N.E. = 0,50m

CAMPAINHA DE ALARME P.N.E. = 2,20m

TOMADA 1 PONTO 220V, H=2,20m

CONJUNTO DE UMA TOMADA 2P+T E UNIVERSAL E UM INTERRUPTOR SIMPLES, H=1,10m CAIXA 4"x4"

INTERRUPTOR SIMPLES, H=1,10m

TOMADA 2P+T,127V,H=0,30m CAIXA 2"x4"

TOMADA 2P+T,127V,H=1,10m CAIXA 4"x4"

2 TOMADAS 2P+T,127V,H=0,30m CAIXA 4"x4"

2 TOMADAS 2P+T,127V,H=1,10m CAIXA 4"x4"

PONTO PARA TELEVISÃO

PONTO DE LÓGICA CX 4"x4", H= 0,30m

PONTO DE TELEFONE CX 4"x4", H=0,30m CAIXA 4"x4" – 1 TOMADA PADRÃO TELEBRAS, PLACA 4"x4"

TETO EM LAJE PLANA PÉ DIREITO A PARTIR DE NPA 00,00 = 2,85

TETO EM LAJE PLANA PÉ DIREITO A PARTIR DE NPA 00,00 = 2,70

TETO EM LAJE PLANA PÉ DIREITO A PARTIR DE NPA 00,00 = 1,50

OBSERVAÇÕES:

1– CONFERIR MEDIDAS NO LOCAL.
2– MEDIDAS EM METROS.

ASSINATURAS

AUTOR PROJETO: VERRONI ARQUITETOS ASSOCIADOS — DATA
6127–1

RESPONSÁVEL: MINISTÉRIO DA SAÚDE — DATA

REV.	DESCRIÇÃO	DATA	SH	LV	FV
00	EMISSÃO PROJ. EXECUTIVO	28/08/14	POR	C.O.	APROV.

OBRA
MINISTÉRIO DA SAÚDE
ESPLANADA DOS MINISTÉRIOS, BLOCO "G", SALA 339–A, 3° ANDAR – ED. ANEXO
BRASÍLIA – DF

TÍTULO
CENTRO DE ATENÇÃO PSICOSSOCIAL ADIII
LUMINOTÉCNICO

DISCIPLINA	ARQUITETURA	Nº FOLHA	FINALIDADE
FASE	PROJETO EXECUTIVO	13/16	☒ COMENTÁRIOS ☐ INFORMAÇÃO ☐ COTAÇÃO ☐ CONSTRUÇÃO
ESCALA	1:50	REVISÃO	NOME DO ARQUIVO
FORMATO	A0	00	1323–03–ARQ–PE–13_16–R00

CONFERE COM ORIGINAL

ID: 8230646

Documento assinado em 19/06/2025 às 12:43 por BRUNA VALENTE CAMPOS SARAIVA (CONTRATADA), com certificado 5F9A... emitido por AC SOLUTI Multipla v5, e por ANDRE LUIZ DE SOUZ

CONFERE COM ORIGINAL

ID: 8280647

Documento assinado em 19/05/2025 às 12:43:43 por BRUNA VASCONCELOS COMES BARBENTO COSTA, CPF 705.805.511-68, 0001 e ELISSIA FRANKLIN BARBOSA, CPF 796.414.481-15, 0001 e.

Documento disponibilizado em 19/05/2025 às 12:43:43 por ELISSIA FRANKLIN BARBOSA, CPF 796.414.481-15, 0001 e.



01 LOCALIZAÇÃO DE SISTEMAS DE COMBATE A INCÊNDIO
PLANTA PAVIMENTO TÉRREO

ESCALA: 1:50

LEGENDA:

- EXTINTOR PORTÁTIL — PÓ QUÍMICO SECO BC – 20B:C
- EXTINTOR PORTÁTIL — ÁGUA PRESSURIZADA – 2A
- EXTINTOR PORTÁTIL — GÁS CARBÔNICO BC – 5 B:C
- HIDRANTE SIMPLES — ø2" 1 – 2 LANCES 15CM MANGUEIRA ESGUICHO REGULÁVEL
- ILUMINAÇÃO DE EMERGÊNCIA PARA ACLARAMENTO
- ILUMINAÇÃO DE EMERGÊNCIA PARA BALIZAMENTO DE SAÍDA

OBSERVAÇÕES:

1– CONFERIR MEDIDAS NO LOCAL.
2– MEDIDAS EM METROS.

VERRONI arquitetos associados
rua olha jardim, 3795, bairro santa cruz
são josé do rio preto, sp | cep 15014-050
tel/fax +55 17 3235 2125 www.verroni.com.br

ASSINATURAS

AUTOR PROJETO: VERRONI ARQUITETOS ASSOCIADOS 6127–1 — DATA

RESPONSÁVEL: MINISTÉRIO DA SAÚDE — DATA

REV.	DESCRIÇÃO	DATA	POR	C.C.	APROV.
00	EMISSÃO PROJ. EXECUTIVO	28/08/14	SH	LV	FV


OBRA
MINISTÉRIO DA SAÚDE
ESPLANADA DOS MINISTÉRIOS, BLOCO "G", SALA 339–A, 3° ANDAR – ED. ANEXO
BRASÍLIA – DF

TÍTULO
CENTRO DE ATENÇÃO PSICOSSOCIAL AD III
LOCALIZAÇÃO DE SISTEMAS DE COMBATE A INCÊNDIO


DISCIPLINA	ARQUITETURA	Nº FOLHA	15/16
FASE	PROJETO EXECUTIVO	REVISÃO	00
ESCALA	1:50	NOME DO ARQUIVO	1323–03–ARQ–PE–15_16–R00
FORMATO	A0	FINALIDADE	☒ COMENTÁRIOS ☐ INFORMAÇÃO ☐ COTAÇÃO ☐ CONSTRUÇÃO

CONFERE COM ORIGINAL


ID: 8206648

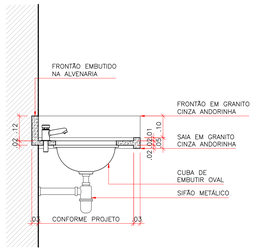


01 DETALHES TÍPICOS
BANCADA EMBUTIDA SANITÁRIOS
ESCALA: 1:10

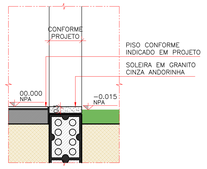


05 DETALHES TÍPICOS
SOLEIRA RETA
ESCALA: 1:10

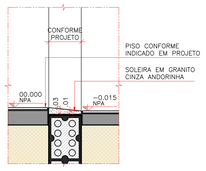


06 DETALHES TÍPICOS
SOLEIRA COM INCLINAÇÃO
ESCALA: 1:10

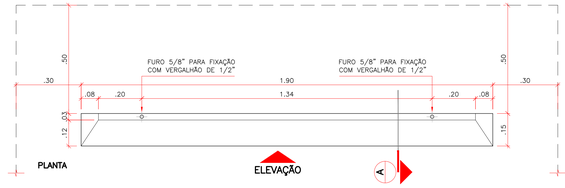


13 DETALHES TÍPICOS
BATEDOR
ESCALA: 1:10

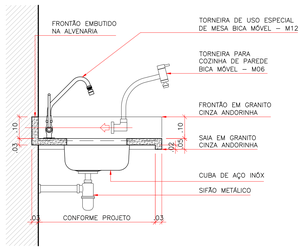

02 DETALHES TÍPICOS
BANCADA EMBUTIDA PADRÃO
ESCALA: 1:10

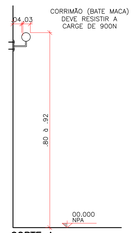


CORTE A

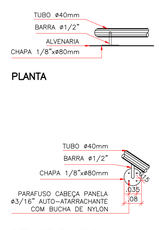


DETALHE FIXAÇÃO


08 DETALHES TÍPICOS
CORRIMÃO (BATE MACAS)
ESCALA: 1:10

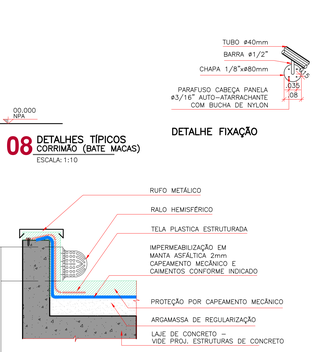


07 DETALHES TÍPICOS
RODAPÉ EMBUTIDO
ESCALA: 1:10

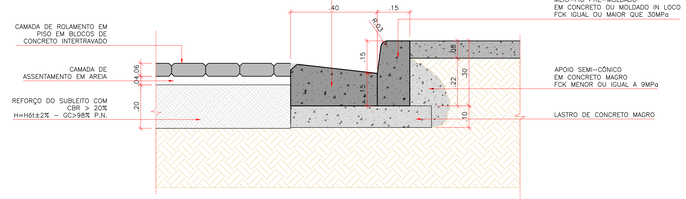


14 DETALHES TÍPICOS
GUIA E PISO INTERTRAVADO
ESCALA: 1:10

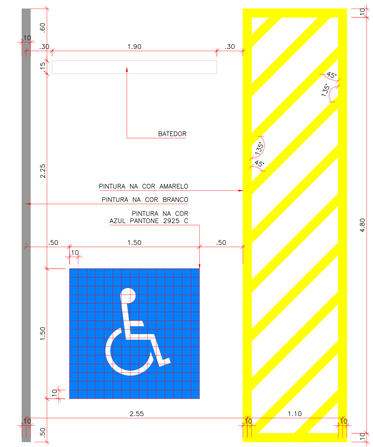

17 DETALHES TÍPICOS
VAGA ACESSÍVEL
ESCALA: 1:25

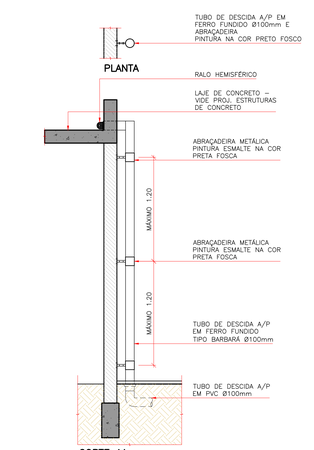


18 DETALHES TÍPICOS
ABRAÇADEIRAS/ TUBO DE DESCIDA A/P
ESCALA: 1:25

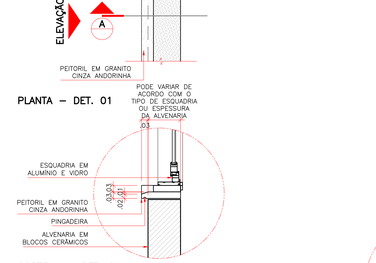

PLANTA – DET. 01


CORTE A – DET. 01

04 DETALHES TÍPICOS
PEITORIL SIMPLES
ESCALA: 1:10

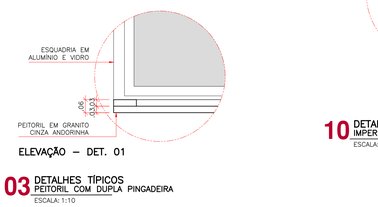


ELEVAÇÃO – DET. 01


03 DETALHES TÍPICOS
PEITORIL COM DUPLA PINGADEIRA
ESCALA: 1:10

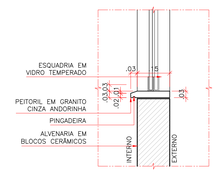


04 DETALHES TÍPICOS
PEITORIL SIMPLES
ESCALA: 1:10

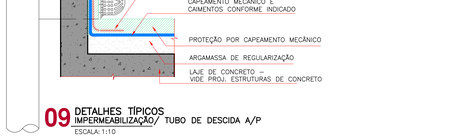


09 DETALHES TÍPICOS
IMPERMEABILIZAÇÃO/ TUBO DE DESCIDA A/P
ESCALA: 1:10

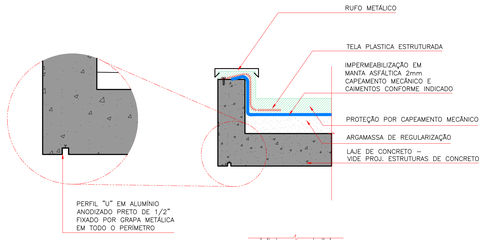


10 DETALHES TÍPICOS
IMPERMEABILIZAÇÃO LAJES E PINGADEIRA
ESCALA: 1:10

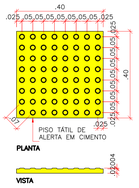


11 DETALHES TÍPICOS
PISOS TÁTEIS
ESCALA: 1:10

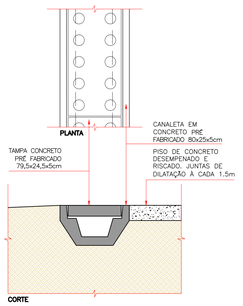


12 DETALHES TÍPICOS
CANALETA DE CAPTAÇÃO A/P
ESCALA: 1:5

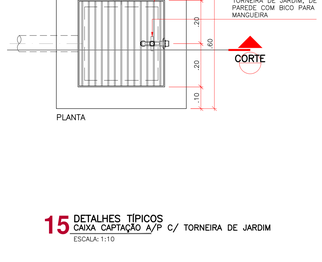


15 DETALHES TÍPICOS
CAIXA CAPTAÇÃO A/P C/ TORNEIRA DE JARDIM
ESCALA: 1:10

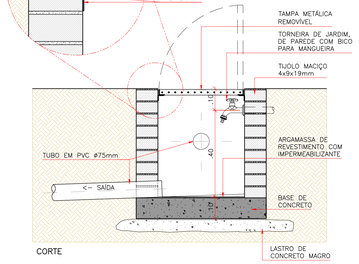


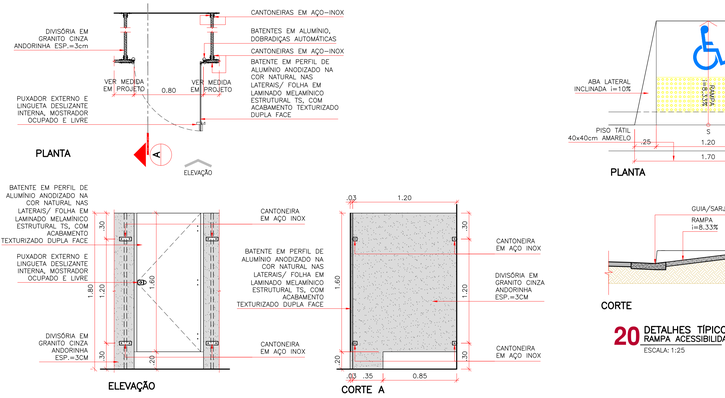


16 DETALHES TÍPICOS
FIXAÇÃO DIVISÓRIAS DE GRANITO
ESCALA: 1:25

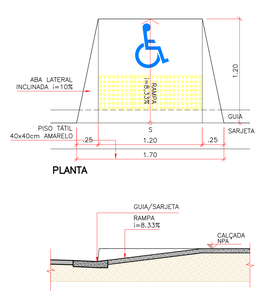

20 DETALHES TÍPICOS
RAMPA ACESSIBILIDADE
ESCALA: 1:25

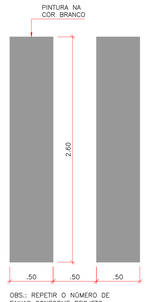



21 DETALHES TÍPICOS
FAIXA DE PEDESTRES
ESCALA: 1:25

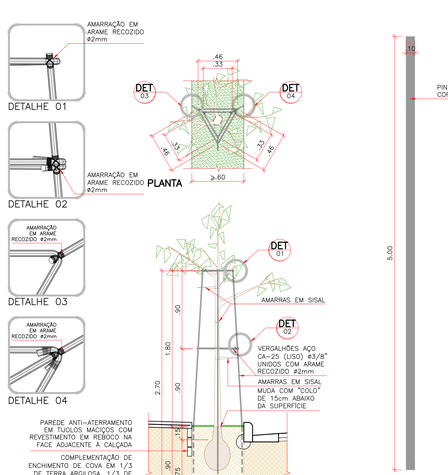

22 DETALHES TÍPICOS
PLANTIO ÁRVORES
ESCALA: 1:25

23 DETALHES TÍPICOS
FAIXA DIVISÃO ENTRE VAGAS
ESCALA: 1:25

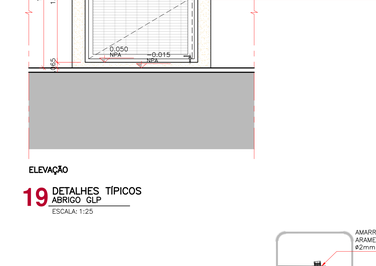

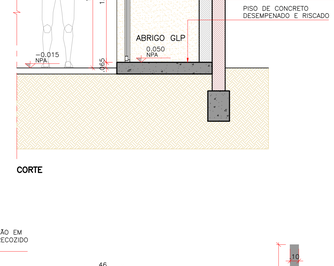

OBSERVAÇÕES:
1– CONFERIR MEDIDAS NO LOCAL.
2– MEDIDAS EM METROS.

ASSINATURAS

AUTOR PROJETO: VERRON ARQUITETOS ASSOCIADOS — DATA
6127-1

RESPONSÁVEL: MINISTÉRIO DA SAÚDE — DATA

REV.	DESCRIÇÃO	DATA	POR	C/C	APROV.
00	EMISSÃO PROJ. EXECUTIVO	28/08/14	SH	LV	FV

VERRON 20 ANOS
arquitetos associados
rua alva jardim, 3780, bairro santa cruz
são josé do rio preto, sp | cep 15015-050
tel|fax +55 17 3235 2135 www.verron.com.br

CLIENTE: MINISTÉRIO DA SAÚDE
ESPLANADA DOS MINISTÉRIOS, BLOCO "G", SALA 339-A, 3º ANDAR – ED. ANEXO
BRASÍLIA – DF

OBRA: CENTRO DE ATENÇÃO PSICOSSOCIAL ADIII
DETALHES TÍPICOS


DISCIPLINA	ARQUITETURA	Nº FOLHA	FINALIDADE
FASE	PROJETO EXECUTIVO	16/16	30 COMENTÁRIOS ☐ INFORMAÇÃO ☐ COTAÇÃO ☐ CONSTRUÇÃO
ESCALA	1:50	REVISÃO	NOME DO ARQUIVO
FORMATO	A0	00	1323-03-ARQ-PE-16_16-R00

Documento gerado pelo usuário 13205203 - 08/09/2014 às 11:53:14 - 8.AMP.INF.BR

CONFERE COM ORIGINAL

ID: 8230760

Documento assinado digitalmente conforme MP nº 2.200-2 de 24/08/2001, por IRLANA VICENTE GOMES SARMENTO COSTA Mat: 932492-5 em 10/04/2025 às 11:56:02 e KARINNE RAFAELLE PEREIRA FARIAS MOREIRA Mat: 9736644-6 em 11/04/2025 às 13:13:47.

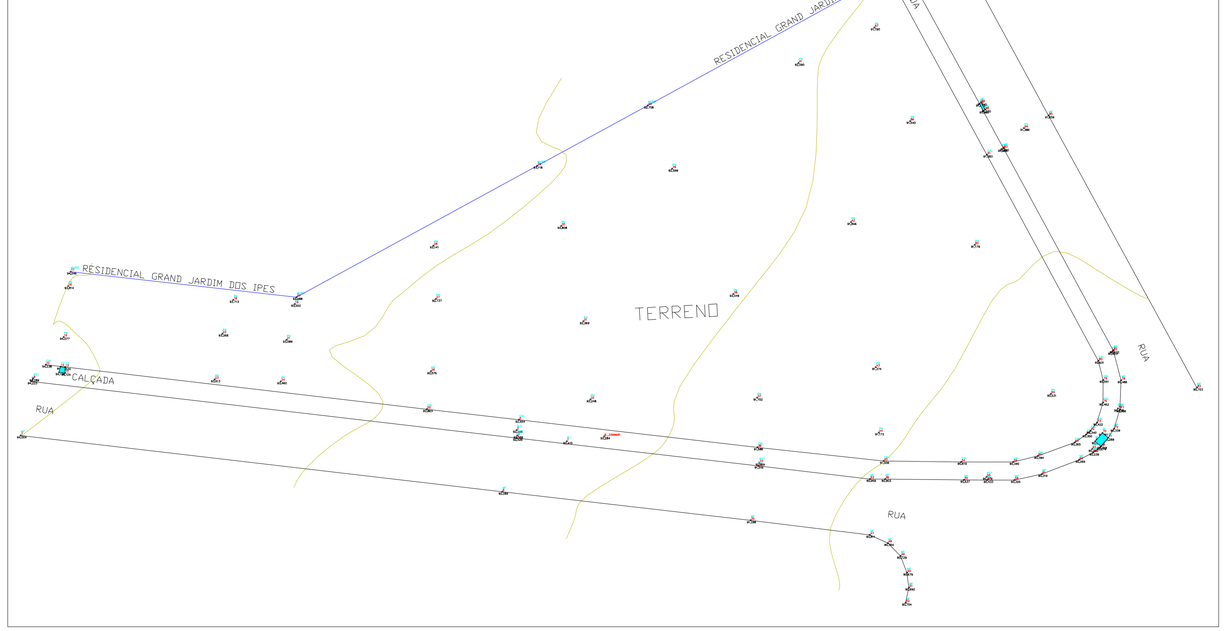

PREFEITURA MUNICIPAL DE MACEIÓ
SECRETARIA MUNICIPAL DE INFRA-ESTRUTURA - SEMINFRA

COORDENAÇÃO GERAL DE PROJETOS TÉCNICOS

01/01 PROJETO

LEVANTAMENTO TOPOGRÁFICO

- ÁREA RESIDENCIAL GRAND JARDIM

ESCALA	1/500	PLANTA	JUN.	24	VISTO ENGº

OBS.:

PROJETO:
DESENHO:

Documento exportado em 17/06/2025 às 12:17:43 por MELINA MALTA DEOLINDO DE VASCONCELOS mat. 944153-0

CONFERE COM ORIGINAL

ID: 8230762

2025

Relatório Técnico



SARMENTO COSTA Mat. 932492-5 em 10/04/2025 às 11:56:02 e KA

ENGENHARIA

Estudos Sondagens Geotécnicos (SPT) .

Eustáquio Gomes - Maceió,AL

09/03/2025

Documento exportado em 17/06/2025 às 12:17:43 por MELINA MALTA DEOLINDO

CONFERE COM ORIGINAL

Documento assinado eletronicamente por IRLANA VICENTE GOMES SARMENTO COSTA Mat. 932492-5 em 10/04/2025 às 11:56:02 e KARINNE RAFAELLE PEREIRA FARIAS MOREIRA Mat. 9736 64-6 em 11/04/2025 às 13:14:01.

Prezados Senhores,

1. APRESENTAÇÃO

O presente relatório tem por objetivo apresentar os resultados de sondagens a percussão realizado para a obra em referência, seguindo-se os procedimentos recomendados pela NBR 6484/2020.
Por Solicitação do cliente, foi executado 1 furo de sondagem de simples reconhecimento, com medida dos índices de penetração dinâmica (SPT), totalizando 10,45 metros de perfuração.

2. ENSAIO E EQUIPAMENTOS EMPREGADOS

O furo é iniciado com emprego de trado até o primeiro metro, seguindo-se a instalação de tubo de revestimento dotado de sapata cortante, o avanço da perfuração se dá através do próprio trado, quando isto é viável, ou pela circulação de água, empregando-se o trépano padronizado para esta finalidade.
A composição de perfuração é constituída por tubos de aço com diâmetro nominal interno de 25mm e massa teória de 3,23kg/m. O amostrador padrão, com corpo bipartido, tem diâmetro externo de 50,8mm e interno de 34,9mm. O martelo para cravação consiste de uma massa de ferro de 65Kg, de forma cilíndrica, dotado de um coxim de madeira na parte inferior.

Os ensaios de resistência à penetração dinâmica são realizados conforme procedimento recomendado pela norma NBR 6484/2020, mediante a cravação do amostrador padrão tipo Raymond. Posicionado o amostrador no fundo do furo e estacionado o martelo no topo das hastes de perfuração, é cravado um total de 0,45m dividido em três seguimentos iguais de 0,15m. Para efetuar a penetração do amostrador, o martelo é erguido até a altura de 0,75m, com quedas livres e sucessivas.
O lençol freático é sempre verificado, com o objetivo de medir-se o nível de ocorrência. Esta medida é feita através de medidor eletrônico de nível d`água e os resultados dessas determinações são apresentados nos perfis de sondagem.
As Amostras são colhidas a cada metro de profundidade, acondicionada em recipientes apropriados e devidamente idenficadas para posterior identificação tátil visual. Permanecem à disposição do cliente, até 60 dias a partir da data do presente relatório. Após esse período deverão ser descartadas.

3. RESULTADOS

A locação e levantamento topográfico são de responsabilidade do cliente. Quando na inexistência desse levantamento e mediante a demarcação de terreno e distribuição dos pontos de sondagem, realiza-se o nivelamento altimétrico, adotando-se uma certa Referência de Nível (meio fio de ruas), que é indicada no croqui da área, bem como as coordenadas de um ponto em UTM obtidas por GPS, para localização dos terreno.
Os Boletins de Sondagem resumem todas as informações coletadas e encontram-se em anexos.

Sem mais para o momento, colocamo-nos ao inteiro dispor de V.Sas., para os esclarecimentos que se façam necessários e subscrevemo-nos,
Atenciosamente,

TF DE M RIBEIRO ENGENHARIA
Cnpj: 44.224.228/0001-20
Rua Japurá, 346
Santa Lúcia - Maceió - AL
Fone: 82 9 9688 0188
e-mail: tfengenhariaalagoas@gmail.com

Documento exportado em 17/06/2025 às 12:17:43 por MELINA MALTA DEOLINDO DE VASCONCELOS mat. 944153-0

CONFERE COM ORIGINAL

TF ENGENHARIA

0027/25

Sondagem de Reconhecimento a Percussão

SP-001

Cliente: RK ENGENHARIA E CONSULTORIA LTDA.
Obra: Implantação CAPS
Local: Cidade Universitária, Maceió/AL, 57072-760

Página 1/1
Data 09/03/2025

∅ Amostrador	Ext.: 50,8 mm Int.: 34,9 mm	Altura de queda: 75 cm	Cota da boca do furo:	—	Ensaio de Avanço por Circulação de Água				
∅ Revestimento:	63,5 mm	Peso: 65 kgf	Revestimento:	0,00 m	Início	10 min	20 min	30 min	Término
∅ Trado:	100 mm	Escala vertical: 1:100	Nível d'água:	Ausente	–	–	–	–	–
		Sistema: Manual							

Perfuração: CA-Circulação d'Água

N.A.	Rev. / Perf. (m)	Nº de Golpes Penetração 30 cm 1ª + 2ª	2ª + 3ª	Prof. (m)	Classificação do Material
Ausente	CA	7	8	0,00	
		4	4		Argila arenosa, cinza escura, de média a mole.
		4	4	2,00	
		5	5		
		5	6	4,00	
		5	6		Argila siltosa, vermelha, média.
		6	6		
		6	6	7,00	
		6	7		Argila arenosa, vermelha, de média a rija.
		8	8		
	10,45	9	11	10,45	LIMITE DE SONDAGEM

Resistência à Penetração × Profundidade
1ª + 2ª | 2ª + 3ª
0 10 20 30 40 50
0 1 2 3 4 5 6 7 8 9 10 11 12 13 14 15 16 17 18 19 20

Obs.: Paralisada por definição do contratante ou seu preposto (5.2.4.1/6.2.4.1 NBR 6484:2020).

Rua Japura 346,Santa Lucia- Maceio -AL
Tel:82 99688-0188 - 99904-5273
Email: tfengenhariaalagoas@gmail.com

Resp. Técnico
João Victor
Engenheiro Civil - CREA/AL 0220277125

Documento assinado eletronicamente por IRLANA VICENTE GOMES SARMENTO COSTA Mat. 932492-5 em 10/04/2025 às 11:56:02 e KARINNE RAFAELLE PEREIRA FARIAS MOREIRA Mat. 9736 64-6 em 11/04/2025 às 13:14:01.

CONFORME NBR 6484:2020

Documento exportado em 17/06/2025 às 12:17:43 por MELINA MALTA DEOLINDO DE VASCONCELOS mat. 944153-0

Relatório fotográfico

SP - 01



SP – 01



ENGENHARIA

TF ENGENHARIA – TF DE M RIbEIRO ENGENHARIA.
Rua Japurá, 346, Santa Lúcia – Maceió - AL
Celular: 82 9 9688 0188
CNPJ: 44228224/0001-20

Documento exportado em 17/06/2025 às 12:17:43 por MELINA MALTA DEOLINDO DE VASCONCELOS mat. 944153-0

Documento assinado eletronicamente por IRLANA VICENTE GOMES SARMENTO COSTA Mat. 932492-5 em 10/04/2025 às 11:56:02 e KARINNE RAFAELLE PEREIRA FARIAS MOREIRA Mat. 9736 64-6 em 11/04/2025 às 13:14:01.

CONFERE COM ORIGINAL

Documento assinado eletronicamente por IRLANA VICENTE GOMES SARMENTO COSTA Mat. 932492-5 em 10/04/2025 às 11:56:02 e KARINNE RAFAELLE PEREIRA FARIAS MOREIRA Mat. 9736 64-6 em 11/04/2025 às 13:14:01.

Locação da Sondagem.



Documento exportado em 17/06/2025 às 12:17:43 por MELINA MALTA DEOLINDO DE VASCONCELOS mat. 944153-0

CONFERE COM ORIGINAL

Documento assinado eletronicamente por IRLANA VICENTE GOMES SARMENTO COSTA Mat. 932492-5 em 10/04/2025 às 11:56:02 e KARINNE RAFAELLE PEREIRA FARIAS MOREIRA Mat. 9736 64-6 em 11/04/2025 às 13:14:01.

Considerações Finais.

Ressaltamos que os furos de sondagem não atingiram o “impenetrável a Percussão”, ou seja, pelo método da sondagem SPT não foi constatado a impenetrabilidade ao amostrador padrão.

Não foi detectado ocorrência do Nível d`água (N.A.).

Sem mais para o momento,



João Victor Gomes Gonçalves
CREA – AL 022027712-5
Responsável Técnico

TF ENGENHARIA – TF DE M RIbEIRO ENGENHARIA.
Rua Japurá, 346, Santa Lúcia – Maceió - AL
Celular: 82 9 9688 0188
CNPJ: 44228224/0001-20

Documento exportado em 17/06/2025 às 12:17:43 por MELINA MALTA DEOLINDO DE VASCONCELOS mat. 944153-0

Sumário

5932299 - CapaProcesso 1

8228980 - IMPLANTAÇÃO CAPS AD III - MD_02.25-A1 ARQUITETURA 2

8228981 - LOCAÇÃO ABRIGO DE RESIDUOS 3

8228982 - ABRIGO DE RESIDUOS CAPS AD III 4

8230330 - 1323-03-ARQ-PE-01_16-R01-A0 5

8230331 - 1323-03-ARQ-PE-02_16-R00-A0 6

8230332 - 1323-03-ARQ-PE-03_16-R00-A0 7

8230333 - 1323-03-ARQ-PE-04_16-R00-A0 8

8230337 - 1323-03-ARQ-PE-05_16-R00-A0 9

8230338 - 1323-03-ARQ-PE-06_16-R00-A0 10

8230339 - 1323-03-ARQ-PE-07_16-R00-A0 11

8230571 - 1323-03-ARQ-PE-08_16-R01-A0 12

8230572 - 1323-03-ARQ-PE-09_16-R00-A0 13

8230573 - 1323-03-ARQ-PE-10_16-R00-A0 14

8230575 - 1323-03-ARQ-PE-11_16-R00-A0 15

8230630 - 1323-03-ARQ-PE-13_16-R00-A0 16

8230646 - 1323-03-ARQ-PE-14_16-R00-A0 17

8230647 - 1323-03-ARQ-PE-15_16-R00-A0 18

8230648 - 1323-03-ARQ-PE-16_16-R00-A0 19

8230760 - TOPOGRAFIA AREA GRAN JARDIM-Modelo 20

8230762 - Relatorio Sondagem SPT CAPS 21