PLANTA BAIXA - ESQ. GERAL ÁGUA FRIA -GUARITA

ESCALA 1/50

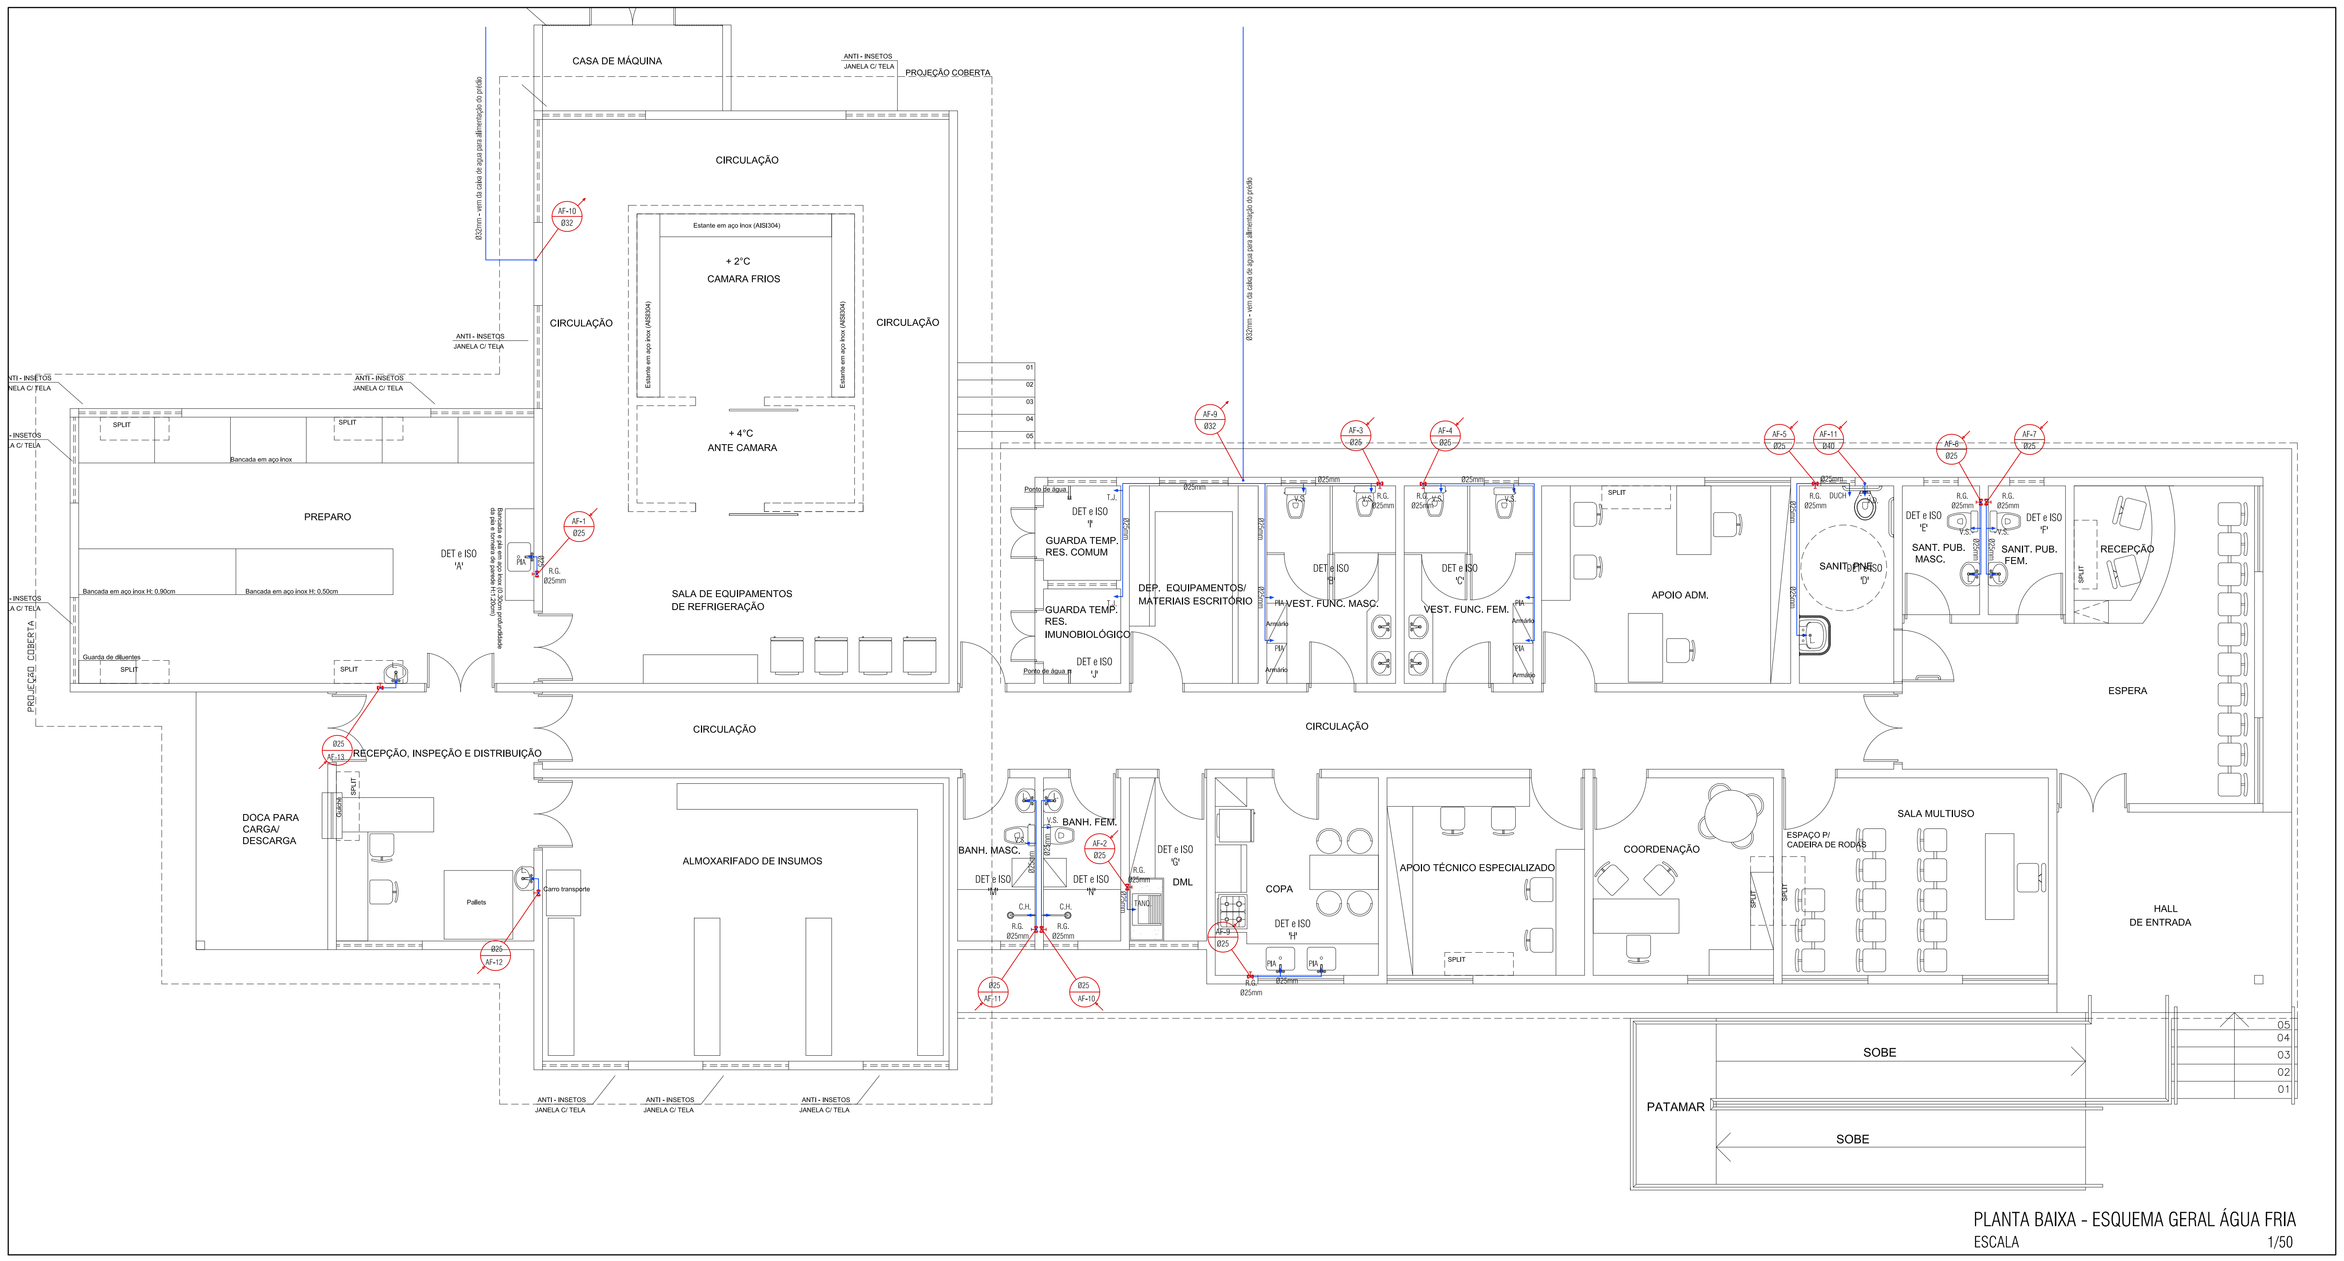

PLANTA BAIXA - ESQUEMA GERAL ÁGUA FRIA

ESCALA 1/50

LEGENDA:

R.G. - REGISTRO DE GAVETA	B.S. - BACIA SANITÁRIA
R.P. - REGISTRO DE PRESSÃO	C.I. - CAIXA DE INSPEÇÃO
MLL - MÁQUINA DE LAVAR LOUÇA	C.G. - CAIXA DE GORDURA
MLR - MÁQUINA DE LAVAR ROUPA	C.A. - CAIXA ACOPLADA
MIC. - MICTÓRIO	C.D. - CX. DE DESCARGA.
LAV. - LAVANDERIA	CXS. - CAIXA SIFONADA
TANQ - TANQUE	S.C. - SIFÃO COPO
CH. - CHUVEIRO	TQ - TUBO DE QUEDA
L. - LAVATÓRIO	V.D. - VÁLVULA DE DESCARGA
DUCH. - DUCHA	TV - TUBO DE VENTILAÇÃO
PIA - PIA	T OU T.J. - TORNEIRA DE JARDIM
i - INCLINAÇÃO	VD - VÁLVULA DE DESCARGA
EXT. - EXTRAVASOR	AP. - ÁGUA PLUVIAL
LIMP. - LIMPEZA	C.AP. - CAIXA DE ÁGUAS PLUVIAIS
C.G.S. - CAIXA DE GORDURA SIMPLES	AF. - ÁGUA FRIA
V.R. - VÁLVULA DE RETENÇÃO	R.S. - RALO SECO
	C. DIST. - CAIXA DE DISTRIBUIÇÃO

OBS.: CONFERIR MEDIDAS NO LOCAL, SUBMETER A ANÁLISE DE ENGENHEIRO RESPONSÁVEL

REV.	MODIFICAÇÃO	DATA	RESP.
00	EMISSÃO INICIAL	OUT. / 2017	

atp engenharia | CONCREMAT engenharia | PREFEITURA DE MACEIÓ JUNTOS CONSTRUÍMOS UM NOVO TEMPO

COORDENADOR DO PROJETO	CREA	AUTORES DO PROJETO/RESP. TÉCNICO	CREA / CAU	DESENHISTA
COORDENADOR DO CONTRATO	CREA	CO-AUTOR DO PROJETO	CREA / CAU	ESCALA: 1 : 50 / DATA: OUT. / 2017

CLIENTE: PREFEITURA MUNICIPAL DE MACEIÓ

SECRETARIA: SEMINFRA

PROJETO: REDE DE FRIO

SECRETARIA SOLICITANTE: SMS

LOCALIZAÇÃO: ÁREA DE EQUIPAMENTO COMUNITÁRIO II,LOTEAMENTO DURVILLE, RUA EM PROJETO M, Nº10, CLIMA BOM - MACEIÓ - AL

ESPECIALIDADE: PROJETO HIDROSSANITÁRIO

ESPECIFICAÇÃO DO DOCUMENTO: Esquema Geral Hidráulico - Planta Baixa

CLASSE DO PROJETO	TIPO DE OBRA	ÁREA DO PROJETO
PROJETO BÁSICO	CONSTRUÇÃO	580,55m²

CODIFICAÇÃO: 236.01-RFR-PB-PP-H00-02de07-R00