


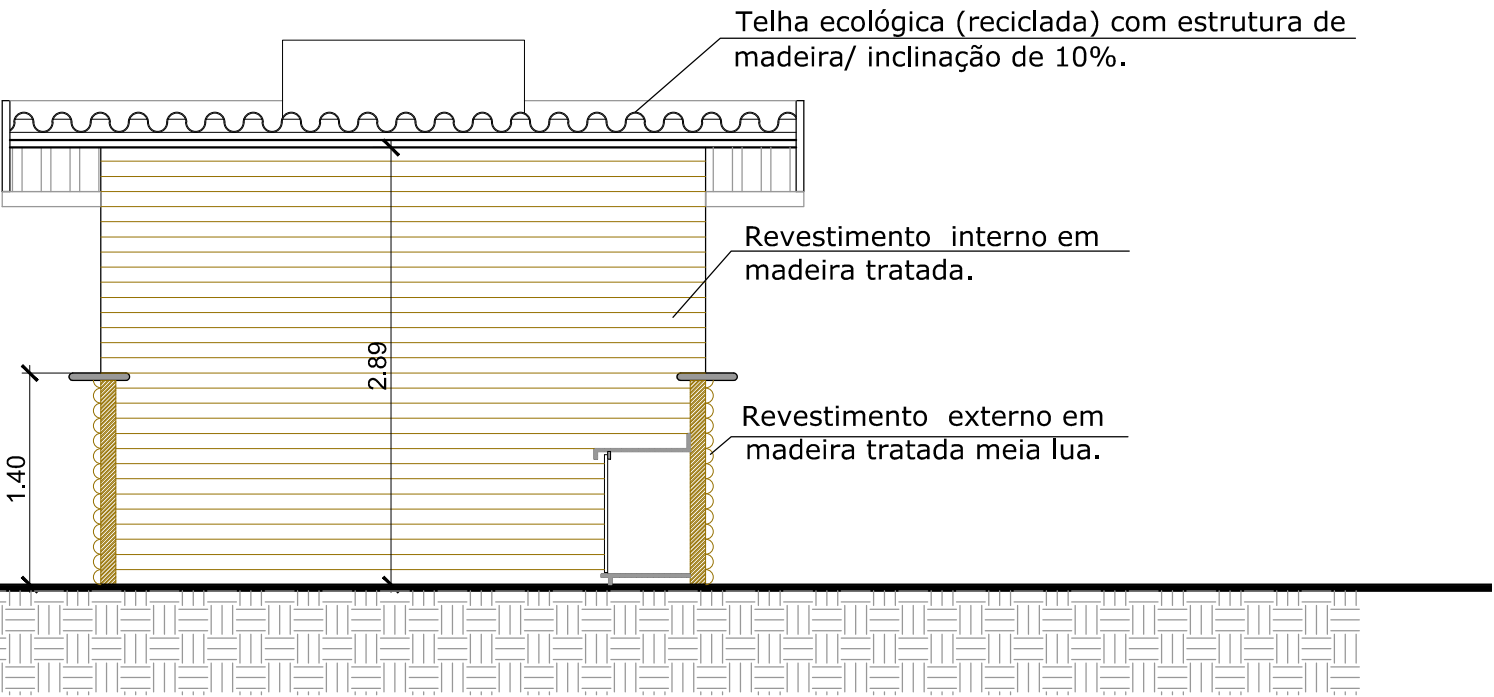

CORTE - B/B



CORTE - A/A

 	OBRA: AMPLIAÇÃO E REFORMA DA PRAÇA E MIRANTE SÃO GONÇALO	TÍTULO: CORTES QUIOSQUE	DESENHO: LUIZ GUILHERME N. CHADA	ÁREA A CONSTR. --	ÁREA COBERT. --	ESCALA: 1/50
			DATA: FEVEREIRO / 2019	ENDEREÇO: CENTRO - MACEIÓ-AL	PRANCHA 08/13	