




ELEVACÃO - 1

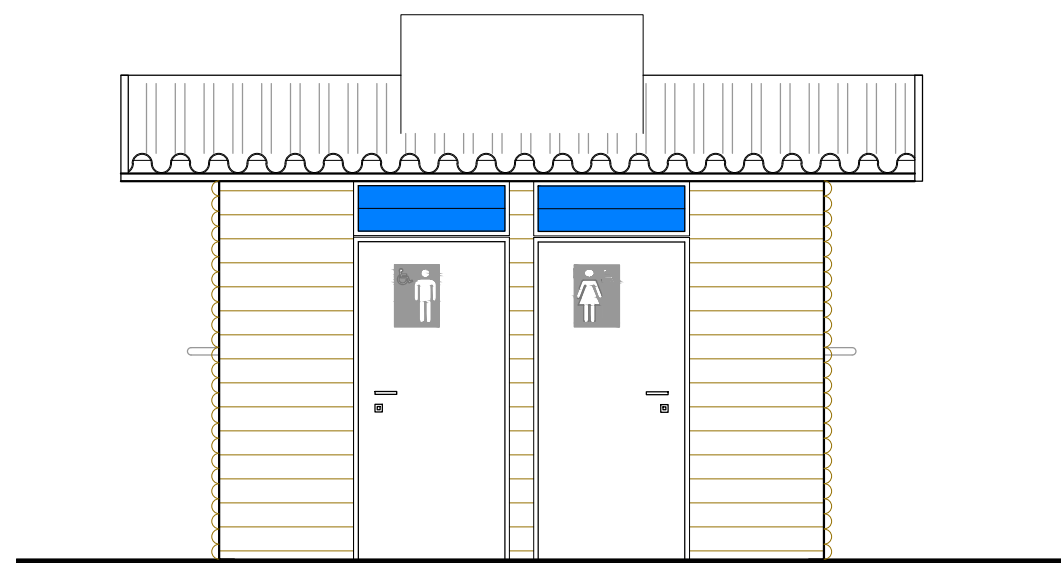

ELEVACÃO - 2

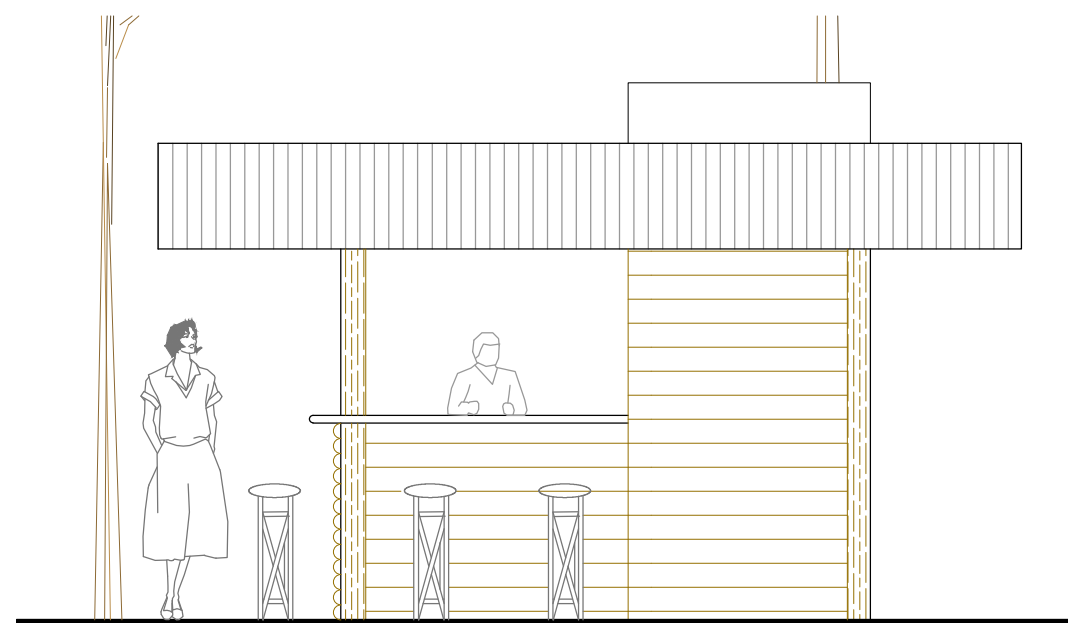

ELEVACÃO - 3

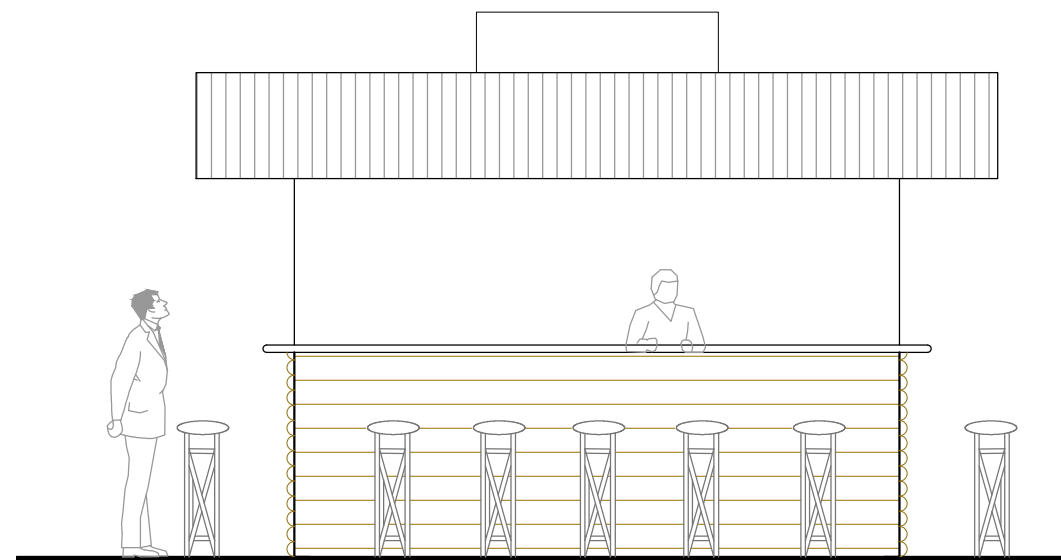

ELEVACÃO - 4



**PREFEITURA DE
MACEIÓ**
TURISMO



OBRA:
AMPLIAÇÃO E REFORMA DA PRAÇA E
MIRANTE SÃO GONÇALO

TÍTULO:
ELEVACÕES QUIOSQUE

DESENHO:
LUIZ GUILHERME N. CHADA
DATA:
FEVEREIRO / 2019

ÁREA A CONSTR. ---
ÁREA COBERT. ---
ENDEREÇO:
CENTRO – MACEIÓ–AL

ESCALA:
1/50
PRANCHA
09/13