


PLANTA BAIXA



PERFIL

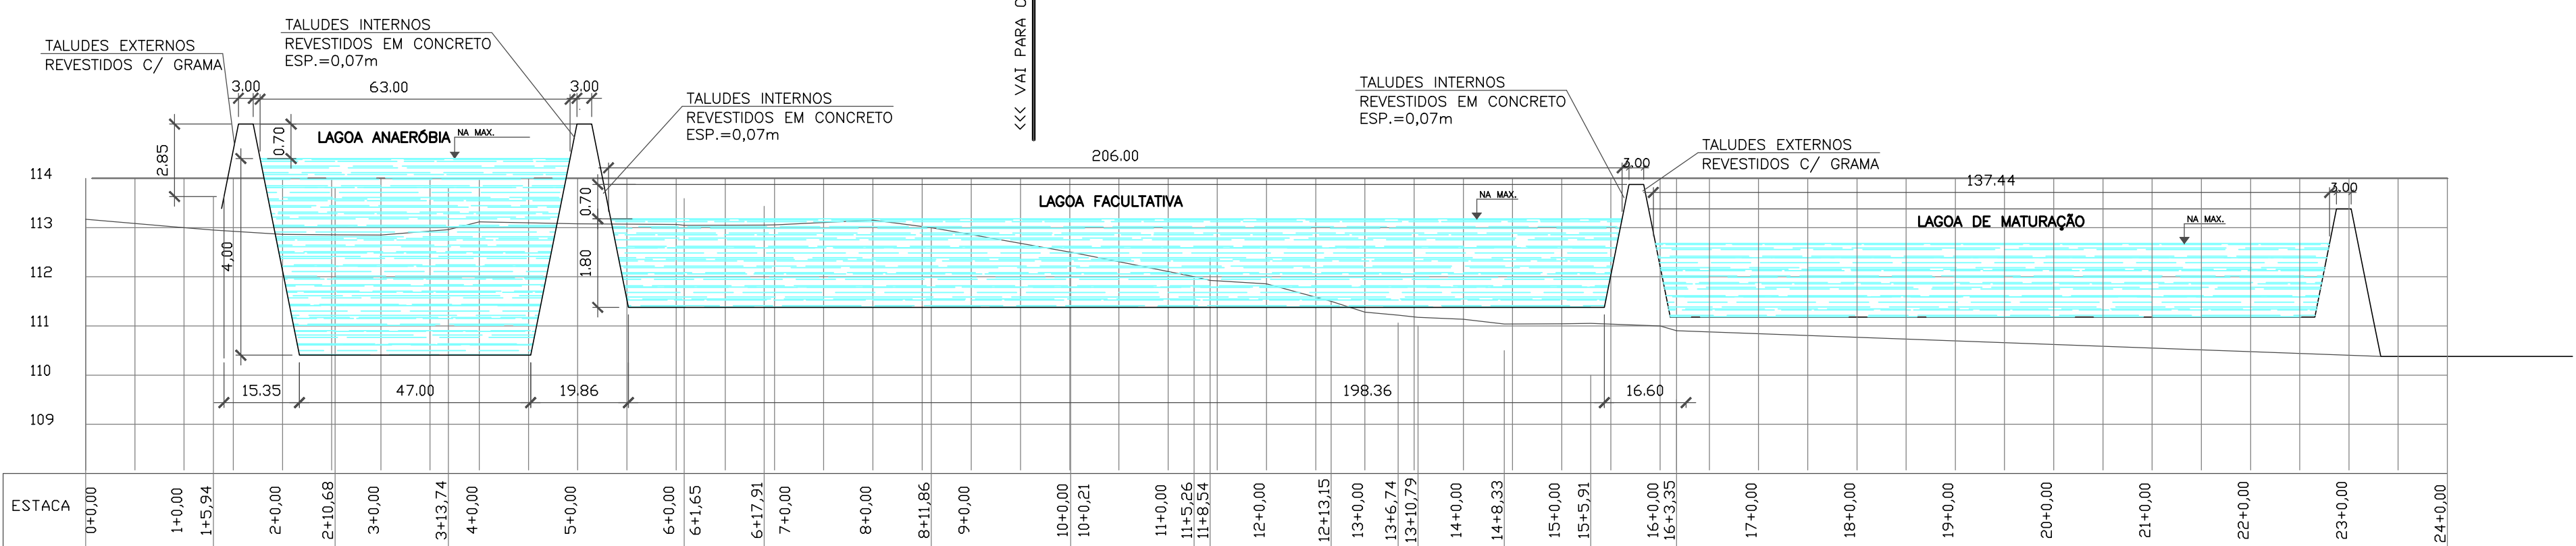

PREFEITURA MUNICIPAL DE MACEIÓ/AL

SECRETARIA MUNICIPAL DE INFRA-ESTRUTURA - SEMINFRA

PROGRAMA DE REVITALIZAÇÃO DE BAIROS DE MACEIO

SISTEMA DE ESGOTAMENTO SANITÁRIO LITORAL NORTE

TÍTULO:

ESTAÇÃO DE TRATAMENTO DE ESGOTO - LAGOAS DE ESTABILIZAÇÃO

PLANTA DE LOCAÇÃO, PERFIL E SEÇÕES TÍPICAS

ESCALA:

DATA:

DES. Nº:

REVISÃO:

ARQ. VERTICAL:

DESENHO:

1:75

FEV/2019

17/18

01

RESPONSÁVEL TÉCNICO:

ABELARDO COSTA MELO SIBIRINDO

ENGR. CIVIL, CREA NAC.020.611.490-7