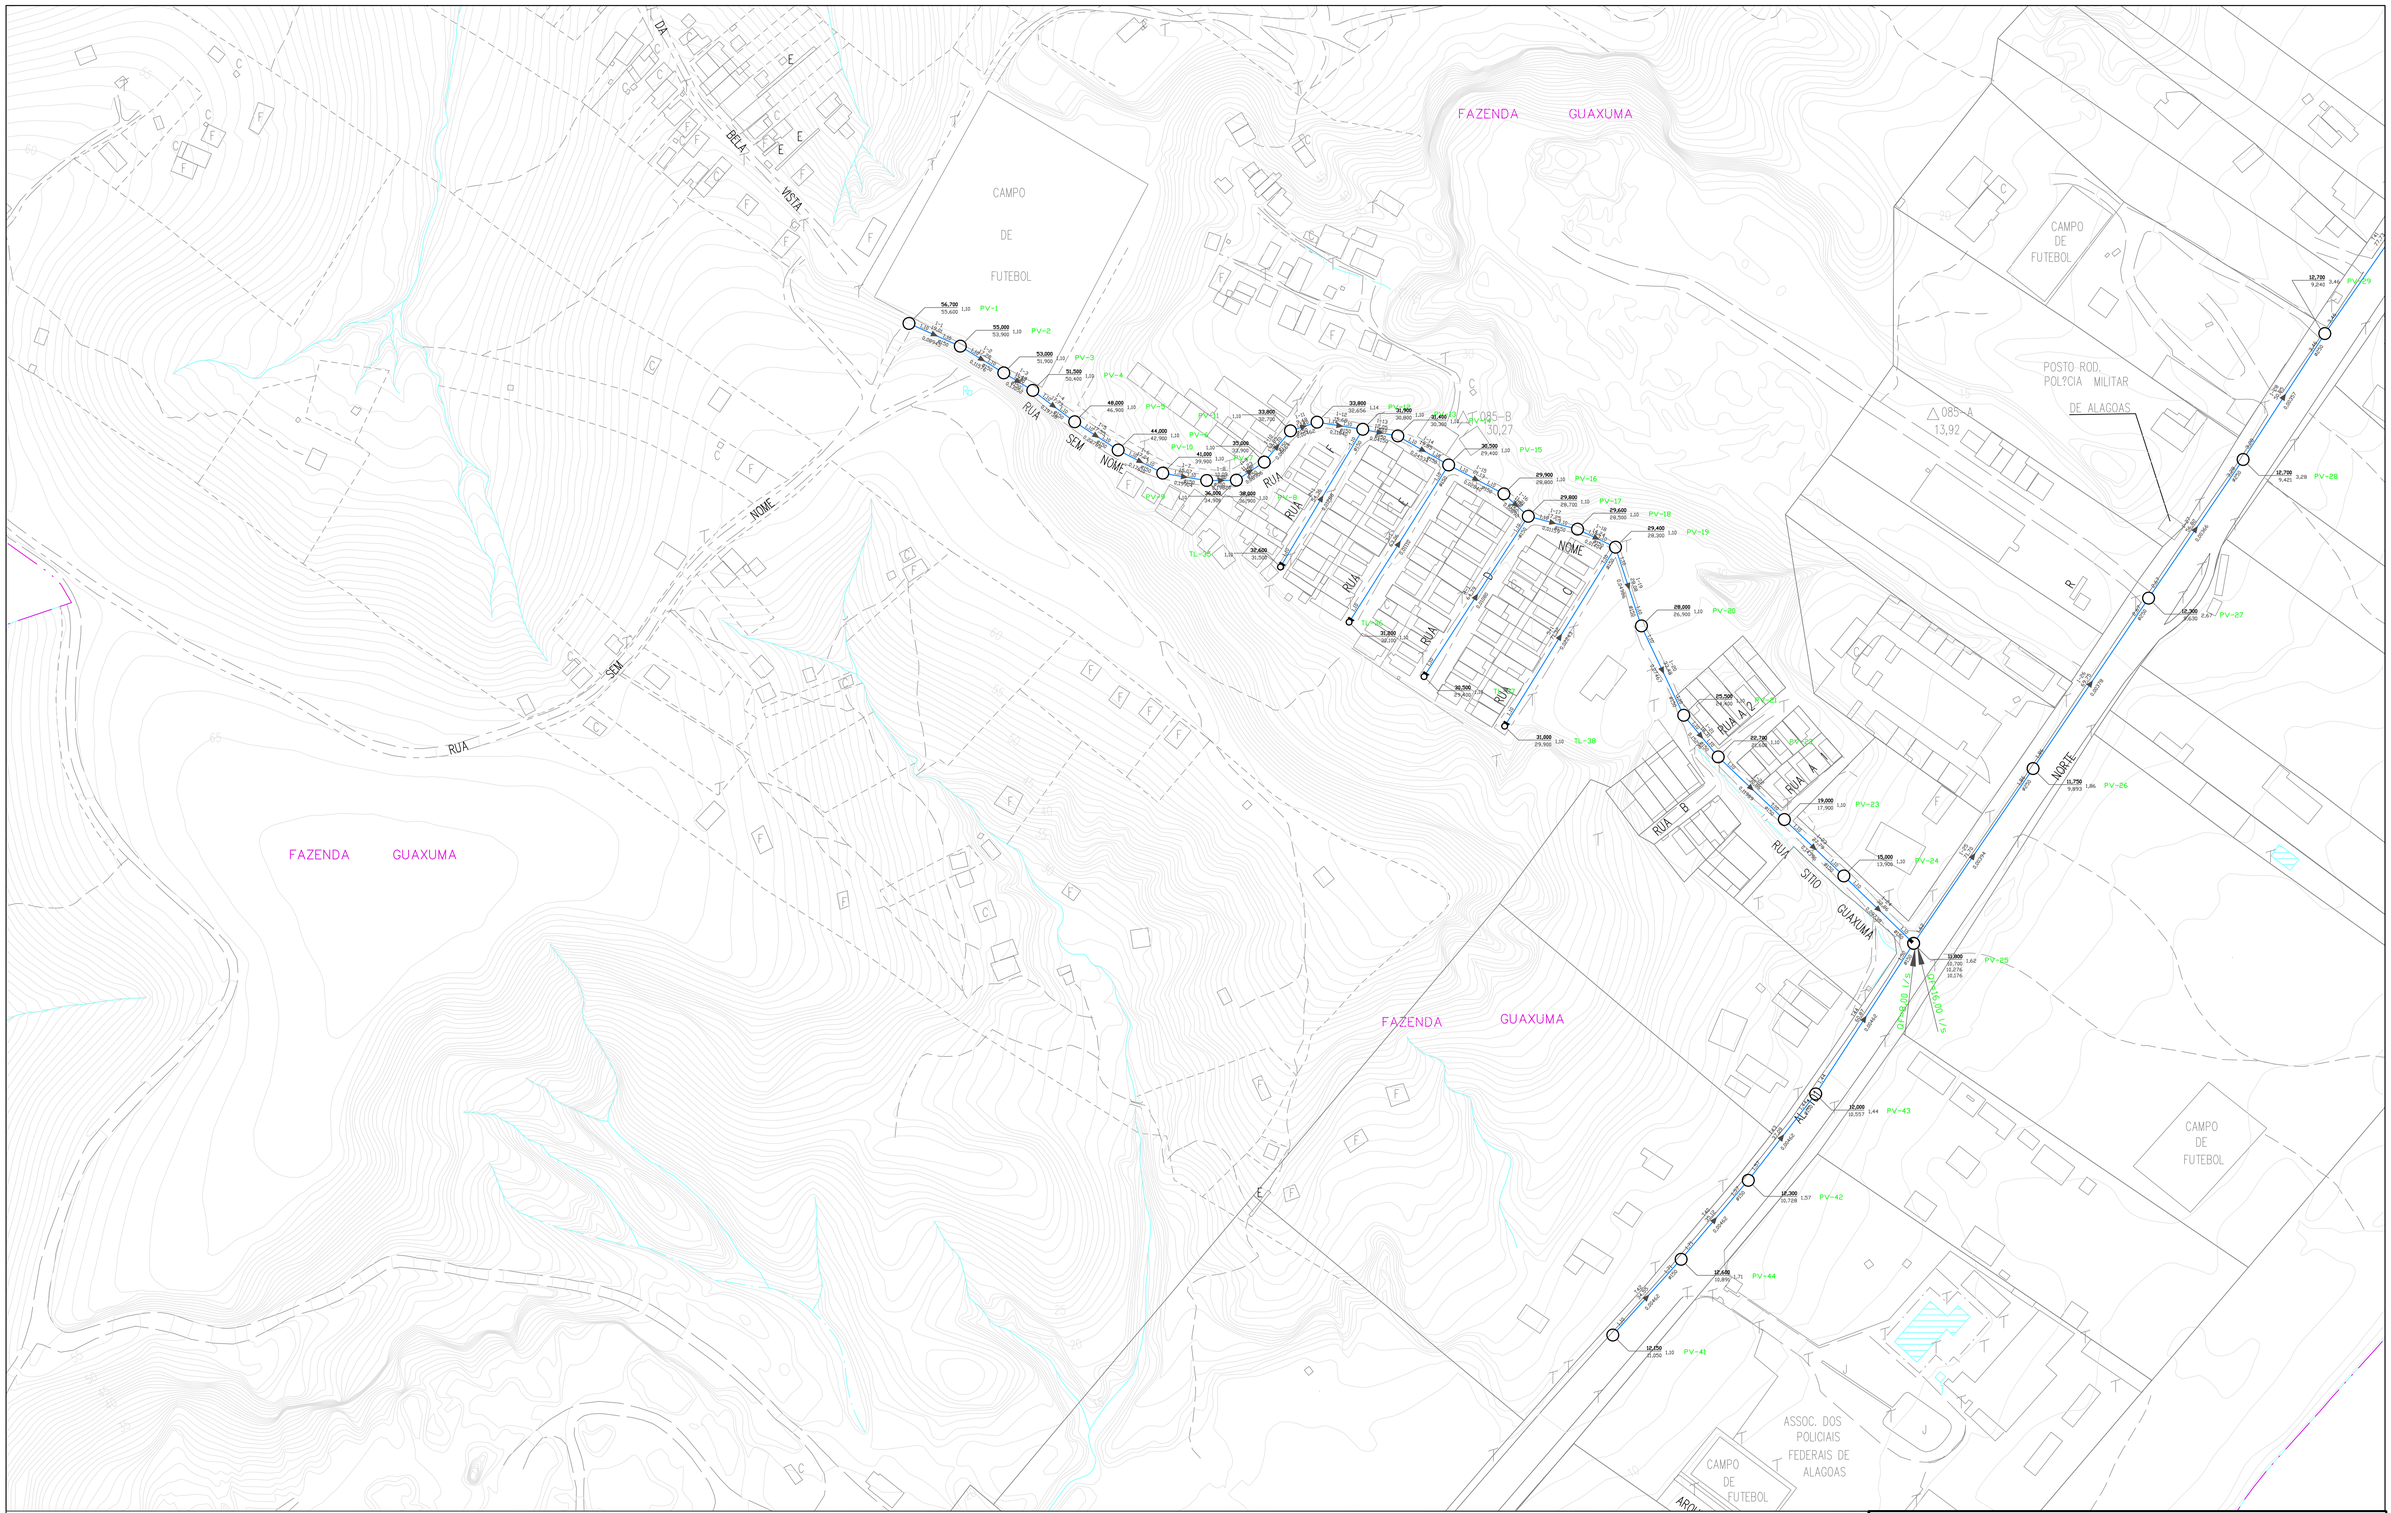

LEGENDA

- TERMINAL DE LIMPEZA - TL
- POÇO DE VISITA - PV
- POÇO DE INSPEÇÃO - PI
- LINHA DE RECALQUE

C. TERRENO / C. FUNDO — PROF. PI-24 — TRECHO EXTENSO — DECLIVIDADE DIAMETRO — PROF. PV-25 — C. TERRENO / C. FUNDO — PROFUNDIDADE

PREFEITURA MUNICIPAL DE MACEIÓ/AL

SECRETARIA MUNICIPAL DE INFRA-ESTRUTURA - SEMINFRA

PROGRAMA DE REVITALIZAÇÃO DE BAIRROS DE MACEIO

SISTEMA DE ESGOTAMENTO SANITÁRIO

RESPONSAVEL TECNICO

ABELARDO COSTA MELO SOBRINHO
ENGº CIVIL CREA NAC.020.611.490-7

TITULO

REDE COLETORA - GUAXUMA
PLANTA DE CAMINHAMENTO

ESCALA:	DATA:	DES. Nº	REVISAO	ARQ. VERTICAL:	DESENHO:
1/1000	JANEIRO / 2019	02/18	00		