



PLANILHA DE CUBAÇÃO - RIACHO DOCE - SEREIA						
ORDEN	VIA	ÁREA		LARG (m)	VOLUME	
		CORTE (m²)	ATERRO (m²)		CORTE (m³)	ATERRO (m³)
1	AV. BEIRA MAR	3,51	130,60	7,00	24,37	1.014,69
2	RUA A	26,26	32,87	7,00	183,82	210,09
3	RUA B	5,24	12,10	7,00	36,71	84,68
4	RUA C	0,59	41,21	7,00	4,13	288,47
5	RUA D	0,00	84,79	7,00	0,00	393,33
6	RUA E	0,00	51,38	7,00	0,00	359,66
7	RUA H	8,63	2,10	7,00	60,41	14,70
8	RUA NOVA	0,00	261,31	7,00	0,00	1.829,47
TOTAL		48,23	636,33		309,66	4.454,29


RELAÇÃO DE RUAS LITORAL NORTE - BAIRRO RIACHO DOCE B (SEREIA)						
ORDEN	VIA	PAVIMENTO	COMP. (m)	LARG. (m)	ÁREA (m ²)	CLASSIFICAÇÃO
1	AV. BEIRA MAR	ASFAITO	401,26	7,00	2.808,82	LOCAL
2	RUA A	ASFAITO	115,32	7,00	806,54	LOCAL
3	RUA B	ASFAITO	140,46	7,00	976,48	LOCAL
4	RUA C	ASFAITO	75,72	7,00	530,04	LOCAL
5	RUA D	ASFAITO	103,74	7,00	726,18	LOCAL
6	RUA E	ASFAITO	31,14	7,00	217,98	LOCAL
7	RUA F	ASFAITO	65,14	7,00	455,98	LOCAL
8	RUA NOVA	ASFAITO	210,53	7,00	1.473,71	LOCAL
TOTAL GERAL			1.165,21		7.273,71	

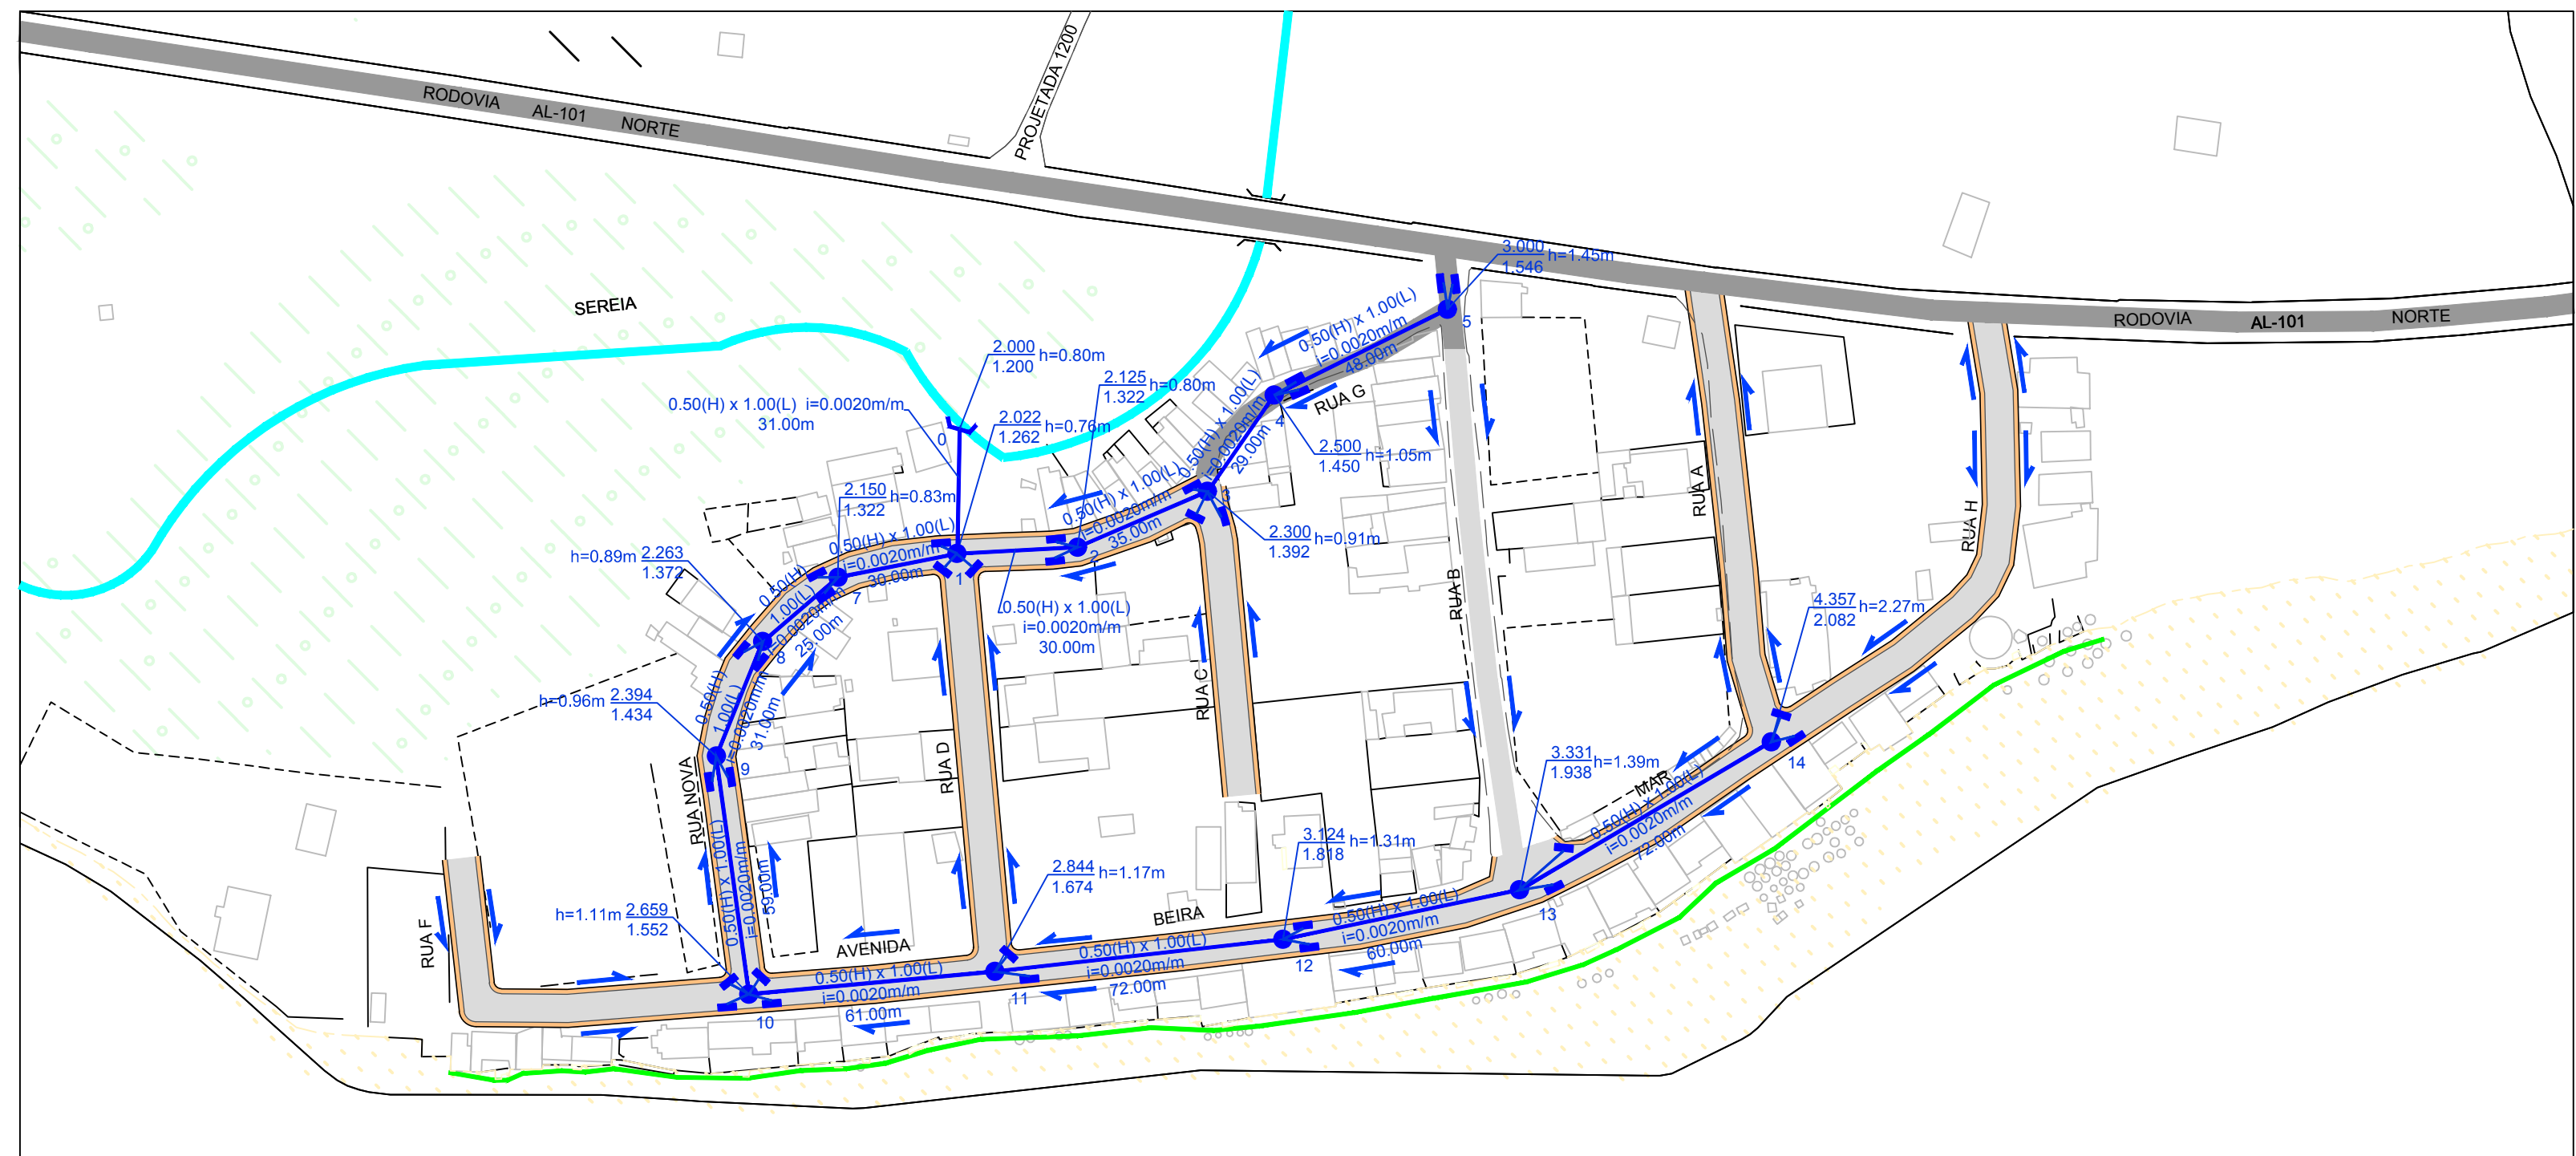


PLANTA DE SITUAÇÃO SEM ESC.

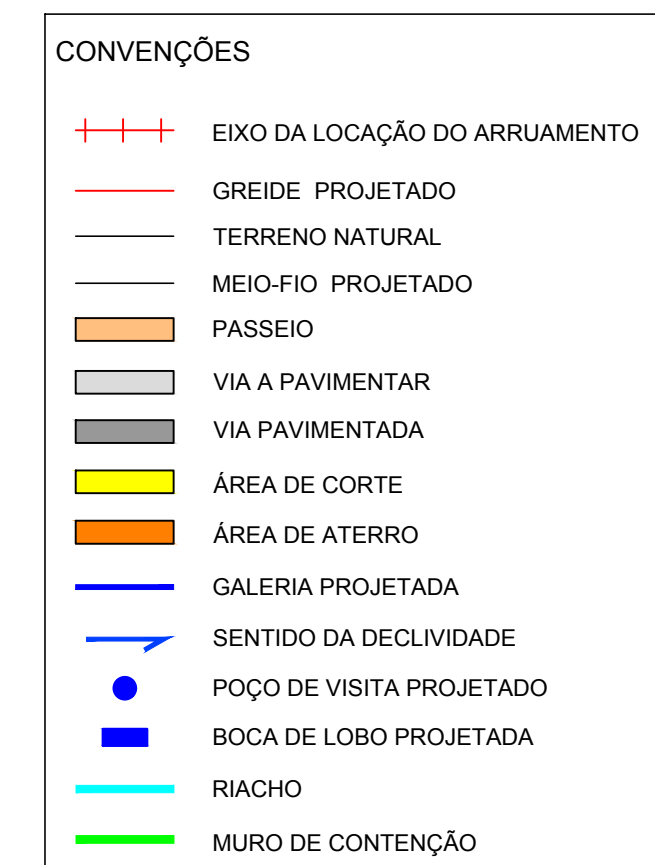


PLANTA DE DRENAGEM DE ÁGUAS PLUVIAIS ESC:1/1500

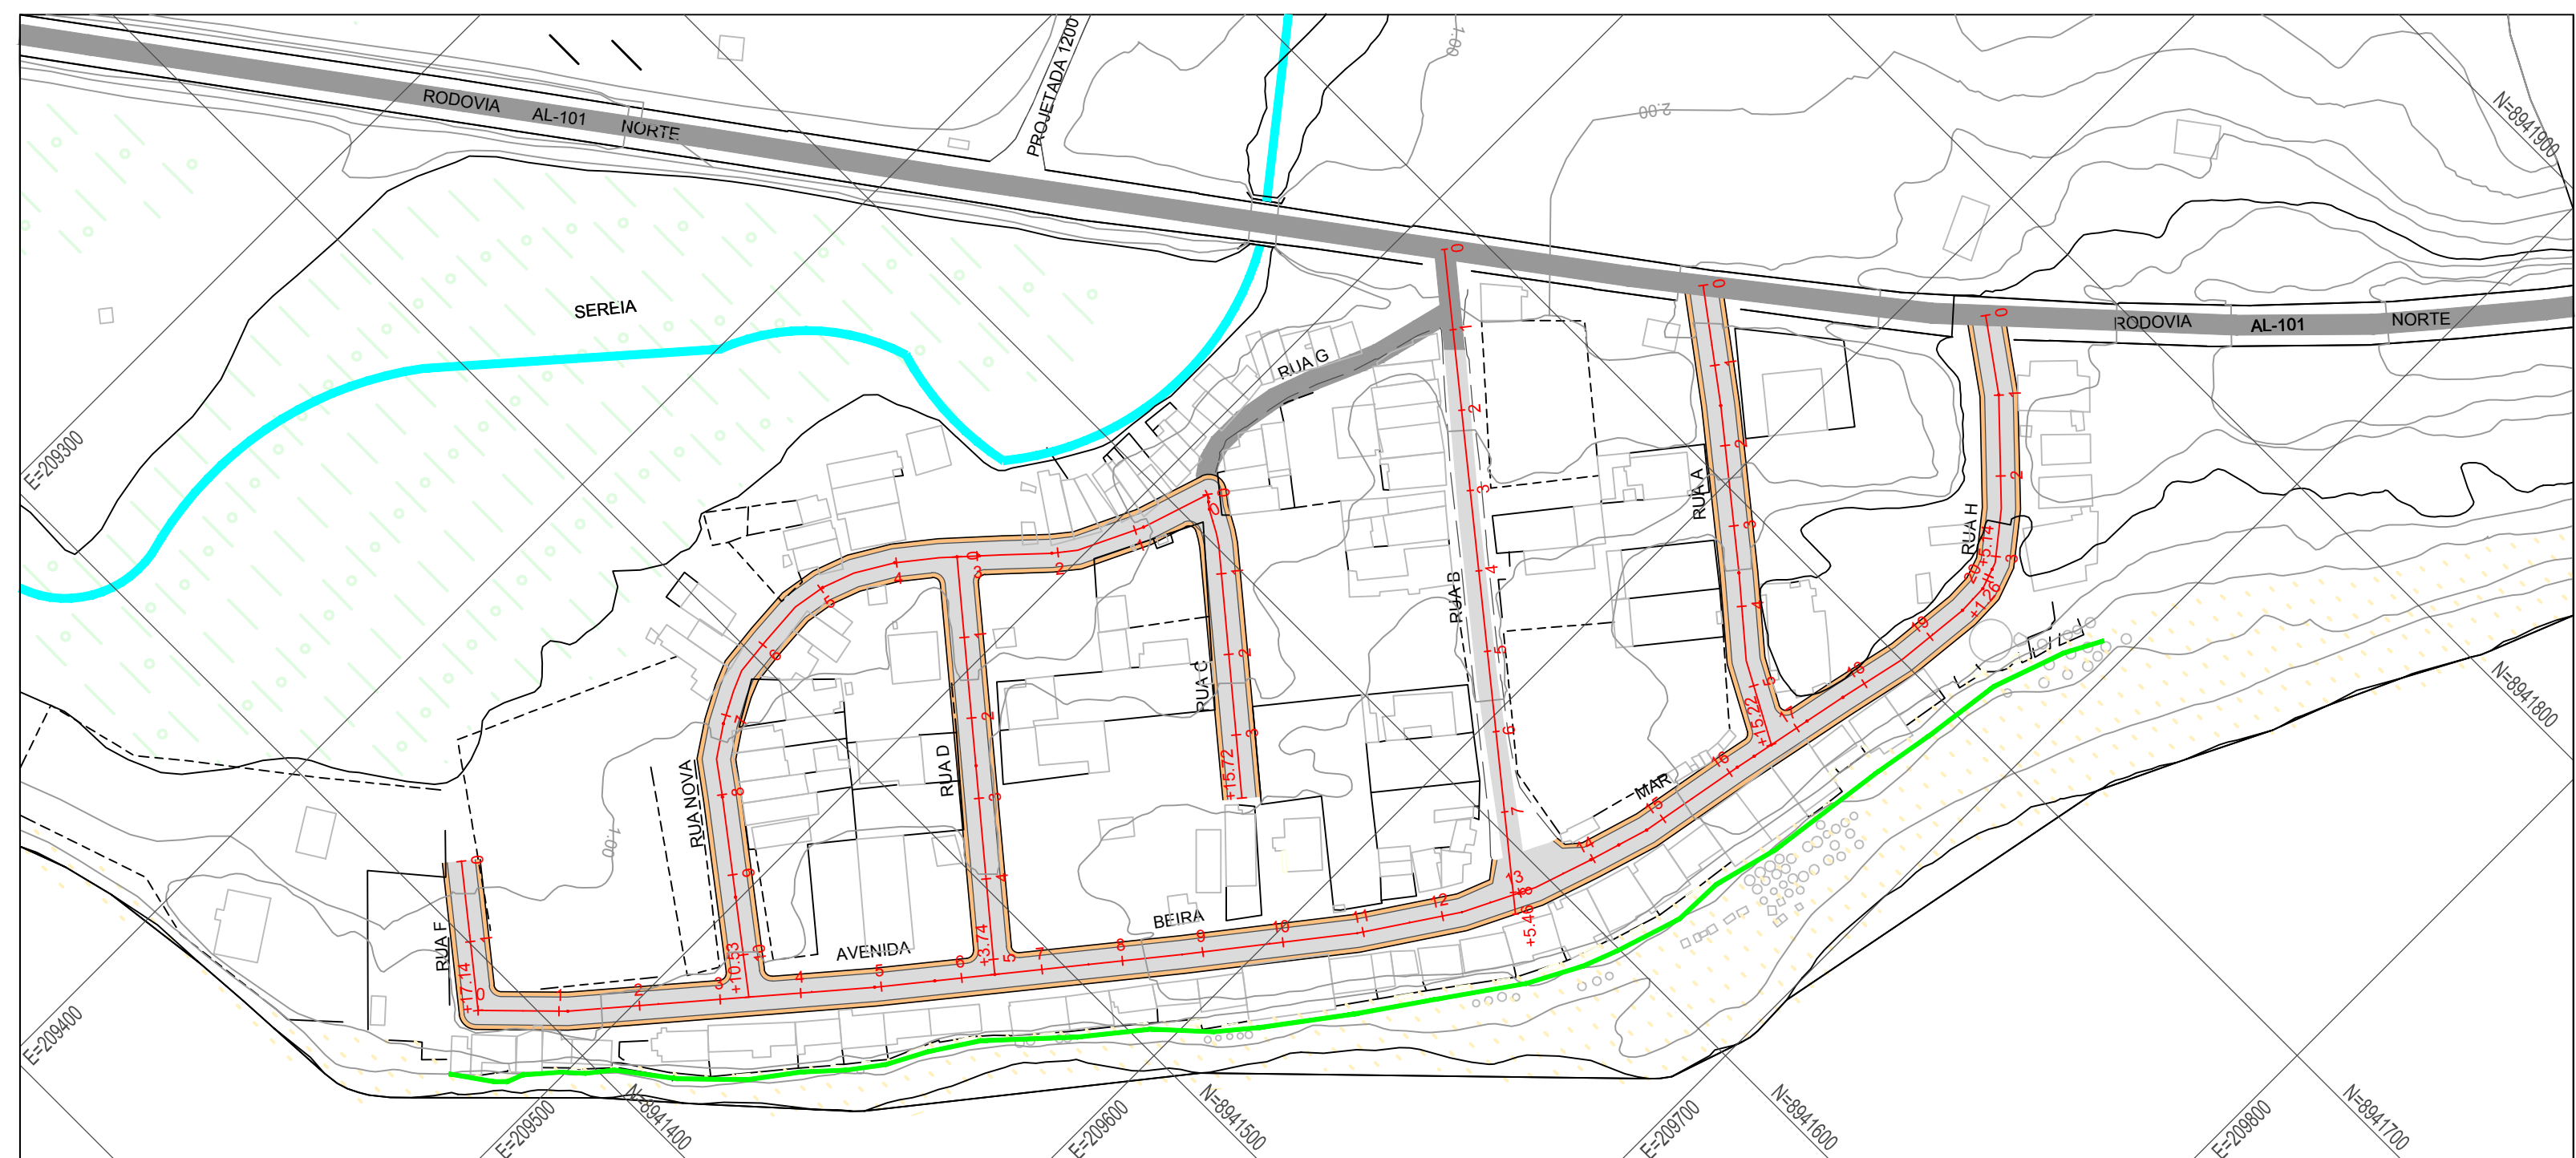


PLANTA DE LOCAÇÃO DO ARRUMAMENTO ESC:1/1500

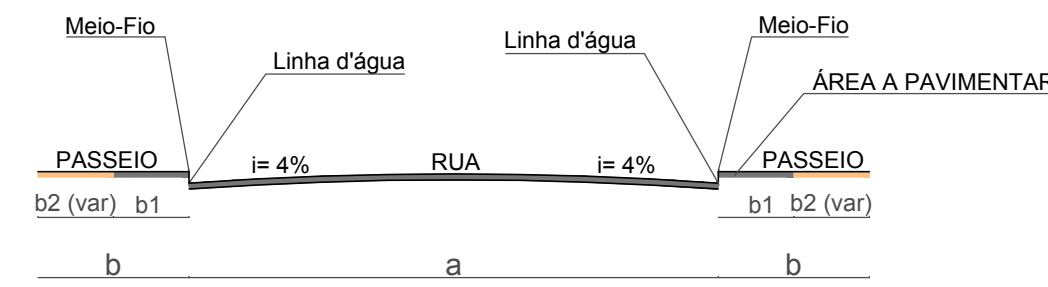


DETALHE SEÇÃO TRANSVERSAL DAS RUAS SEM ESC.

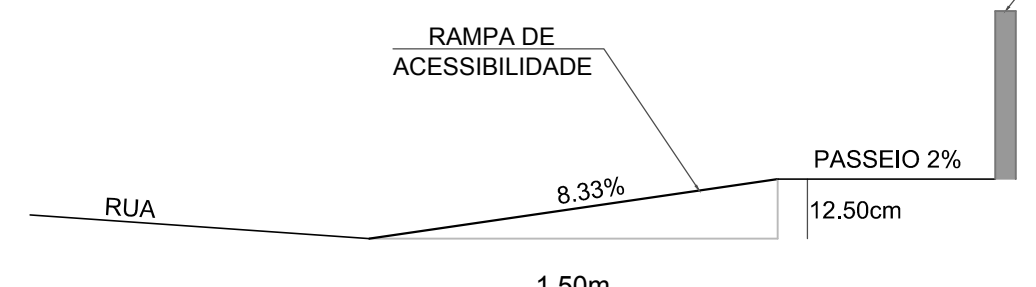


RAMPA DE ACESSIBILIDADE - CORTE TRANSVERSAL A - A' S/ ESCALA

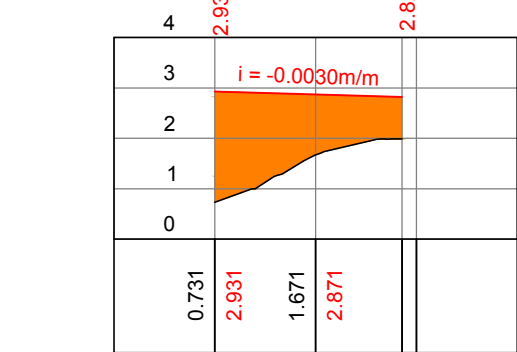


RUA F ESC: H - 1:1500 V - 1:150

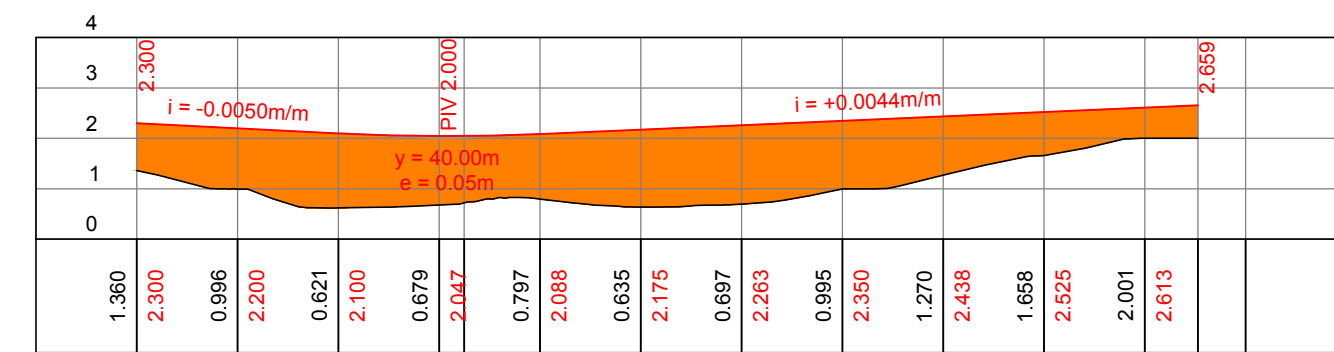


RUA NOVA ESC: H - 1:1500 V - 1:150

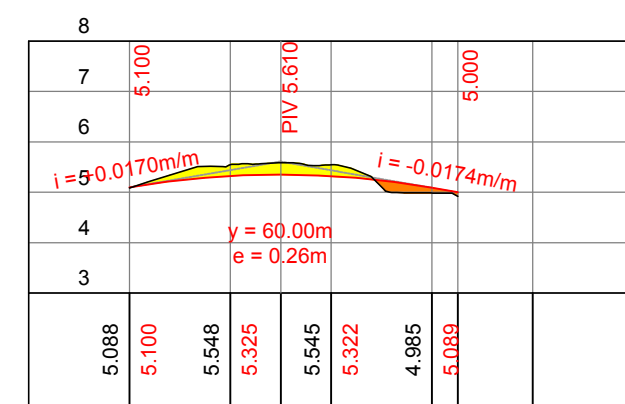


RUA H ESC: H - 1:1500 V - 1:150

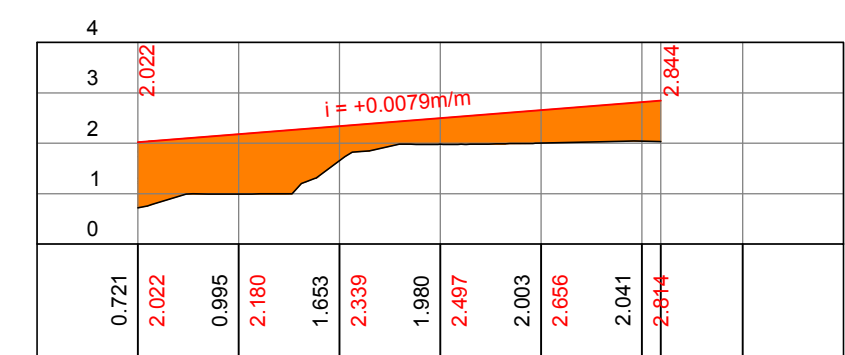


RUA D ESC: H - 1:1500 V - 1:150

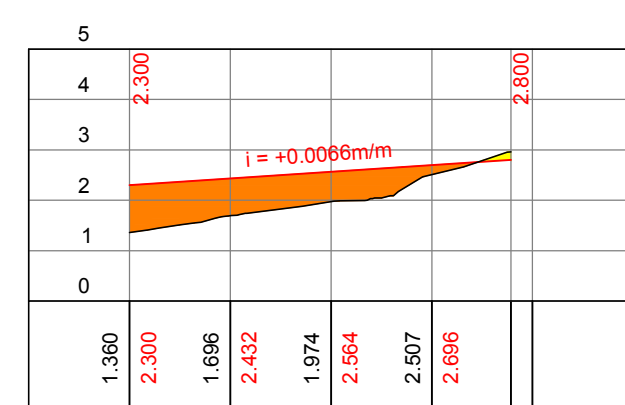

RUA C ESC: H - 1:1500 V - 1:150

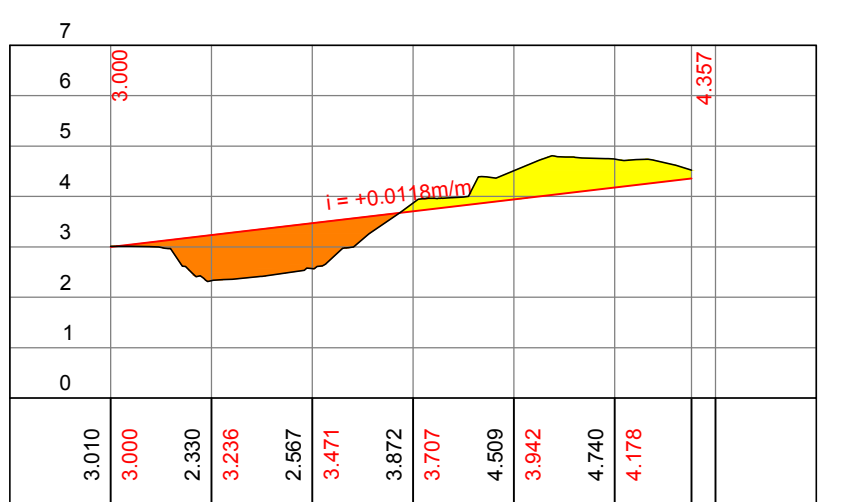


RUA A ESC: H - 1:1500 V - 1:150

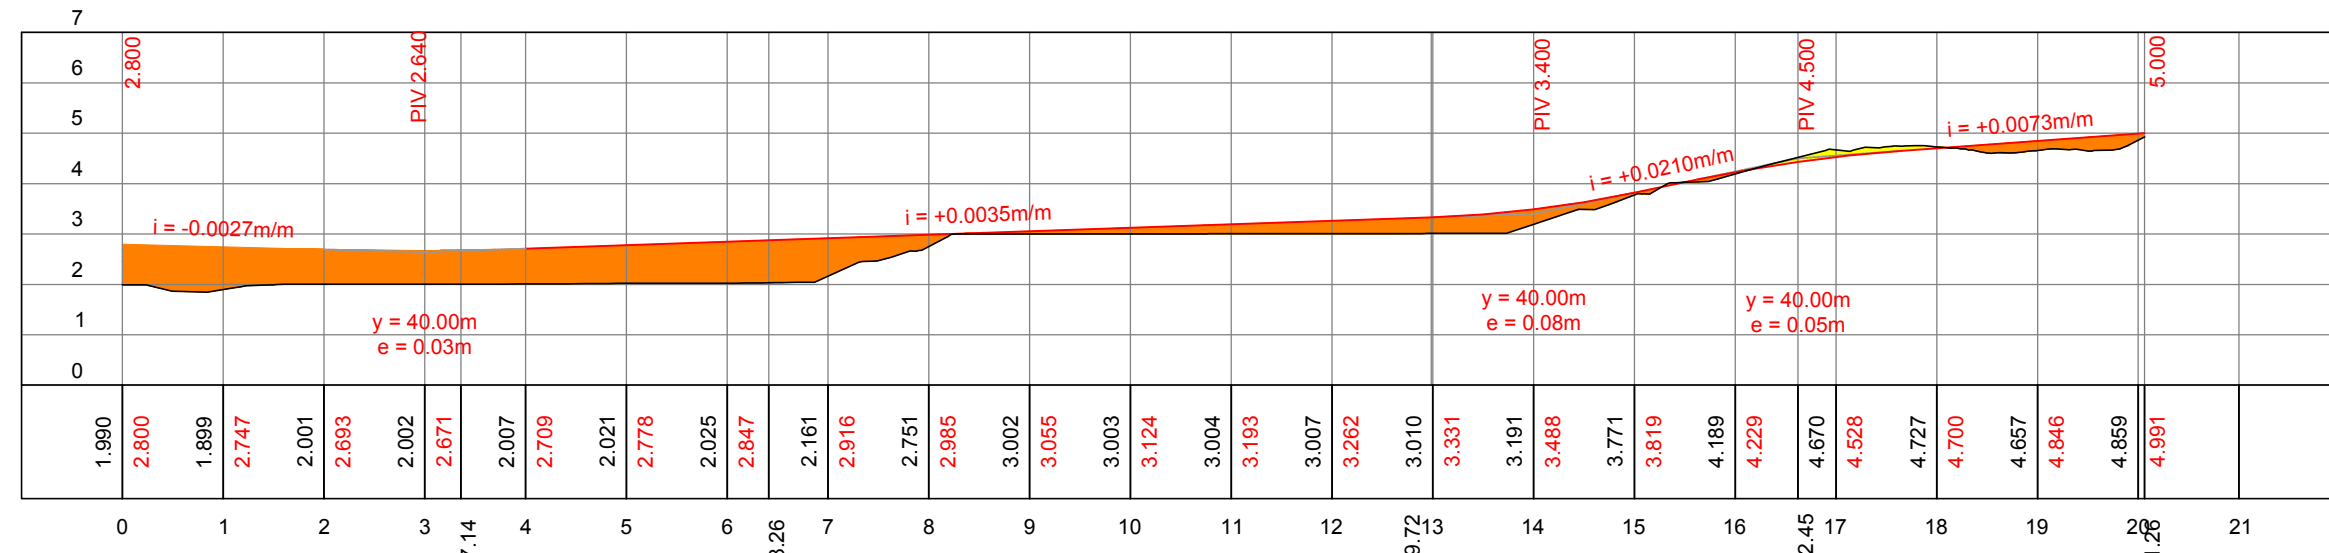

AV. BEIRA MAR ESC: H - 1:1500 V - 1:150



IMAGEM ILUSTRATIVA DA RAMPA DE ACESSIBILIDADE

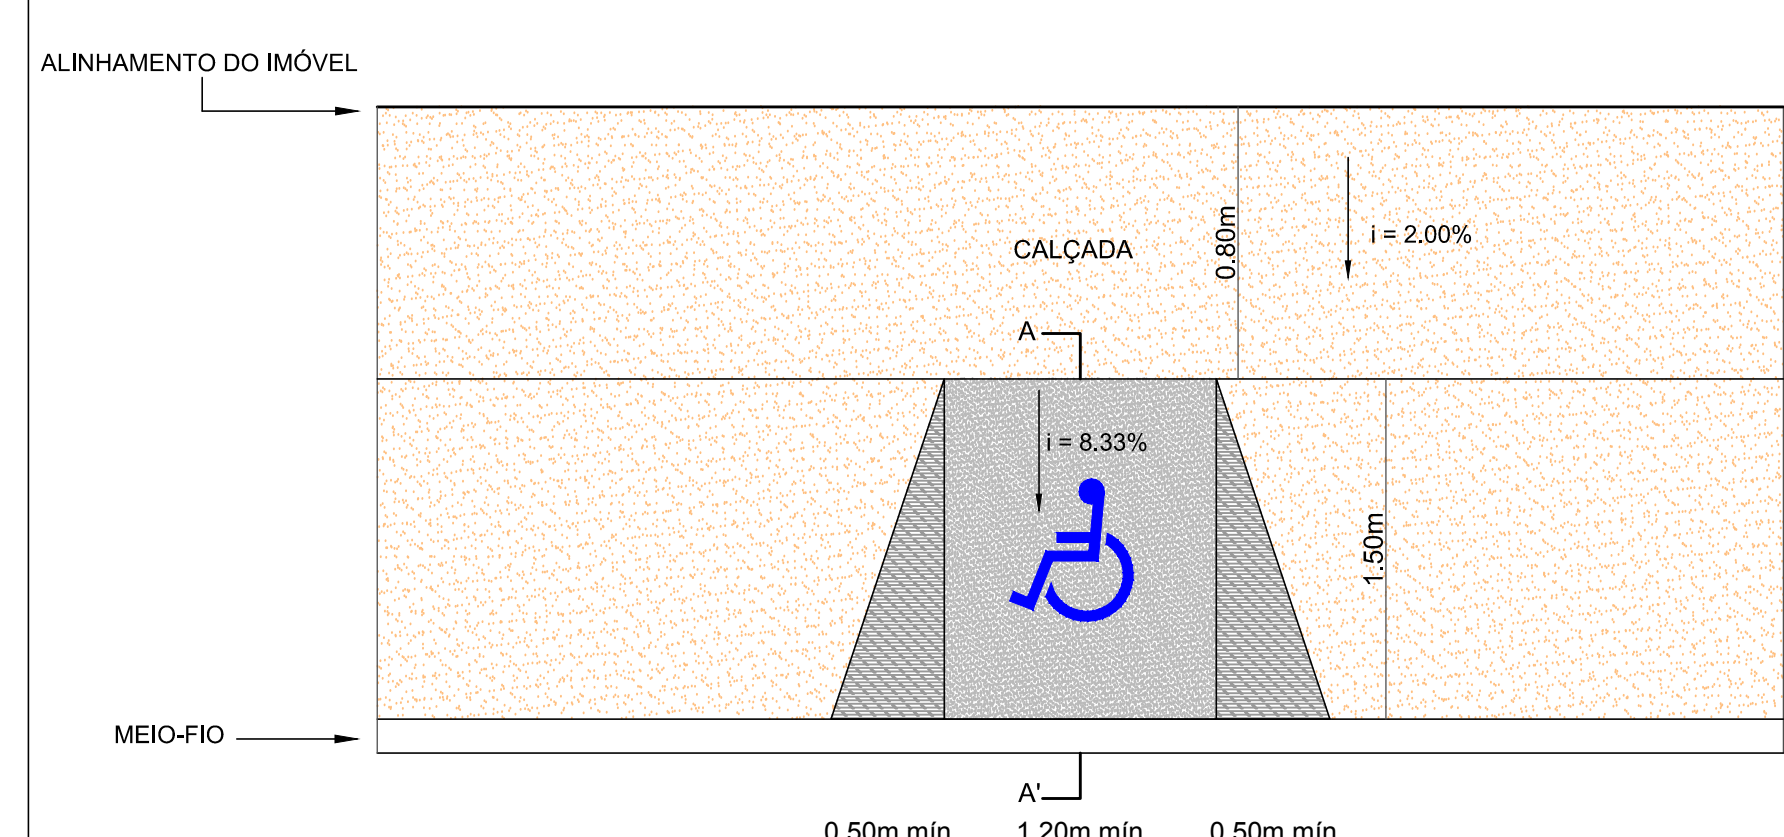

As rampas de acessibilidade serão construídas de acordo com análise específica durante a construção dos passeios.