
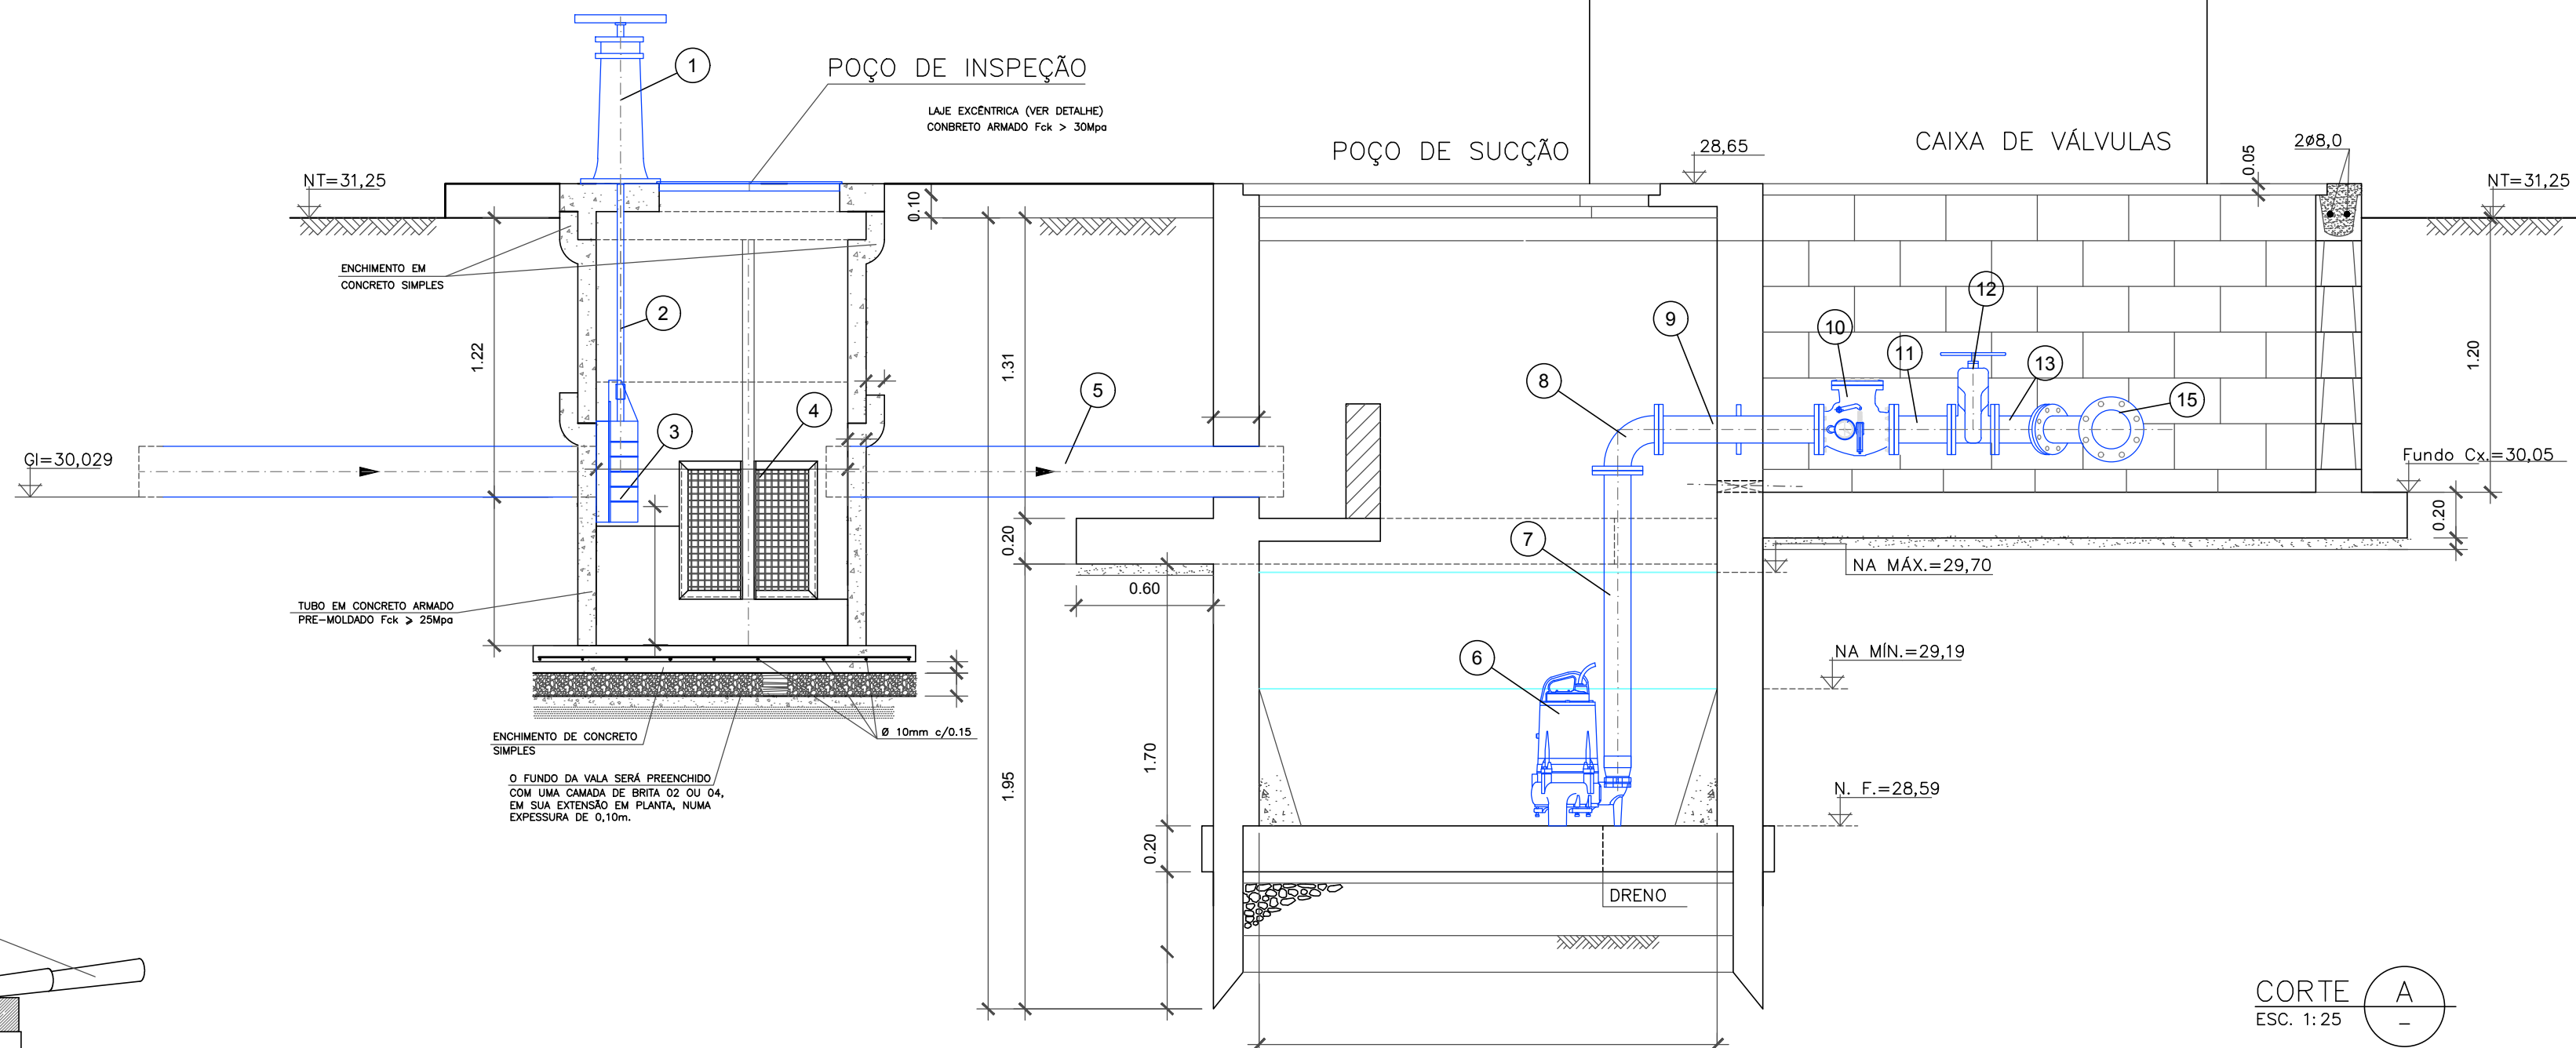


QUADRO DE BOMBAS – VAZÕES E POTÊNCIAS				
UNIDADE	LOCAL	VAZÃO (l/s)	AMT (m)	POTENCIA (Cv)
EE-1	Garça Torta	4,26	14,66	3,5
EE-2	Riacho Doce	10,93	16,11	7,5
EE-3	Riacho Doce	2,08	8,40	1,5
EE-4	Ipioca	3,50	11,25	3,0
EE-5	Sauaçuhy	2,55	9,70	2,0
EE-6	Sauaçuhy	5,38	10,25	3,0
EE-1	Sauaçuhy	15,54	28,10	15,0

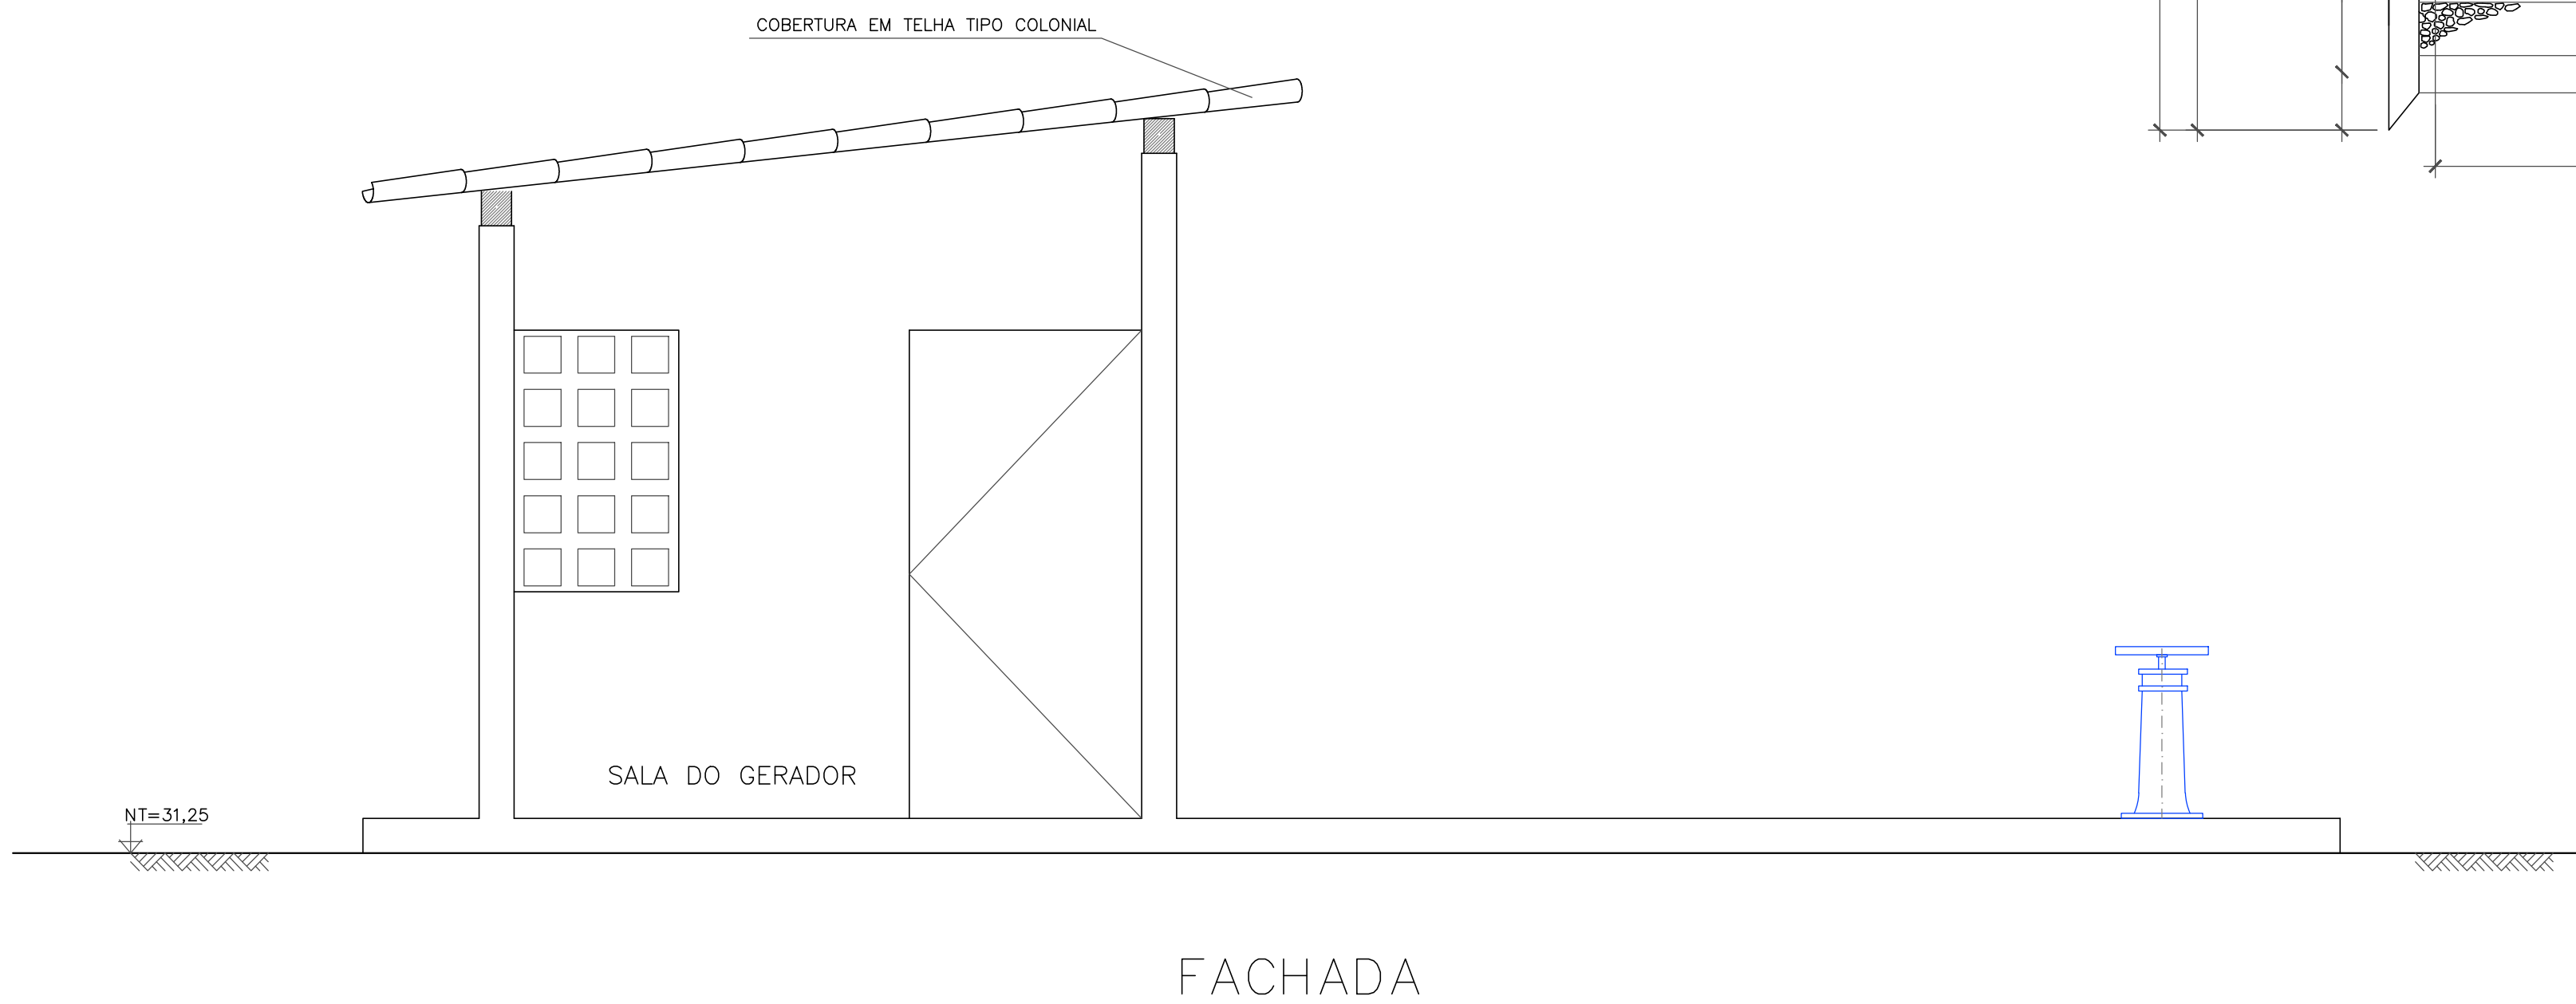

**PREFEITURA MUNICIPAL DE MACEIÓ/AL**
SECRETARIA MUNICIPAL DE INFRA-ESTRUTURA - SEMINFRA

PROGRAMA DE REVITALIZAÇÃO DE BAIRROS DE MACEIO
SISTEMA DE ESGOTAMENTO SANITÁRIO

TÍTULO:
**ESTÇÃO ELEVATÓRIA PADRÃO 1
HIDRÁULICO - CORTES**

RESPONSÁVEL TÉCNICO:
ABELARDO COSTA MELO SOBRINHO
ENGRº CIVIL OREIA NAC.020.611-490-7

ESCALA:
1/25

DATA:
FEV. 2019

DES. Nº:
14/18

REVISÃO:
01

ARQ. VERTICAL:

DESENHO: