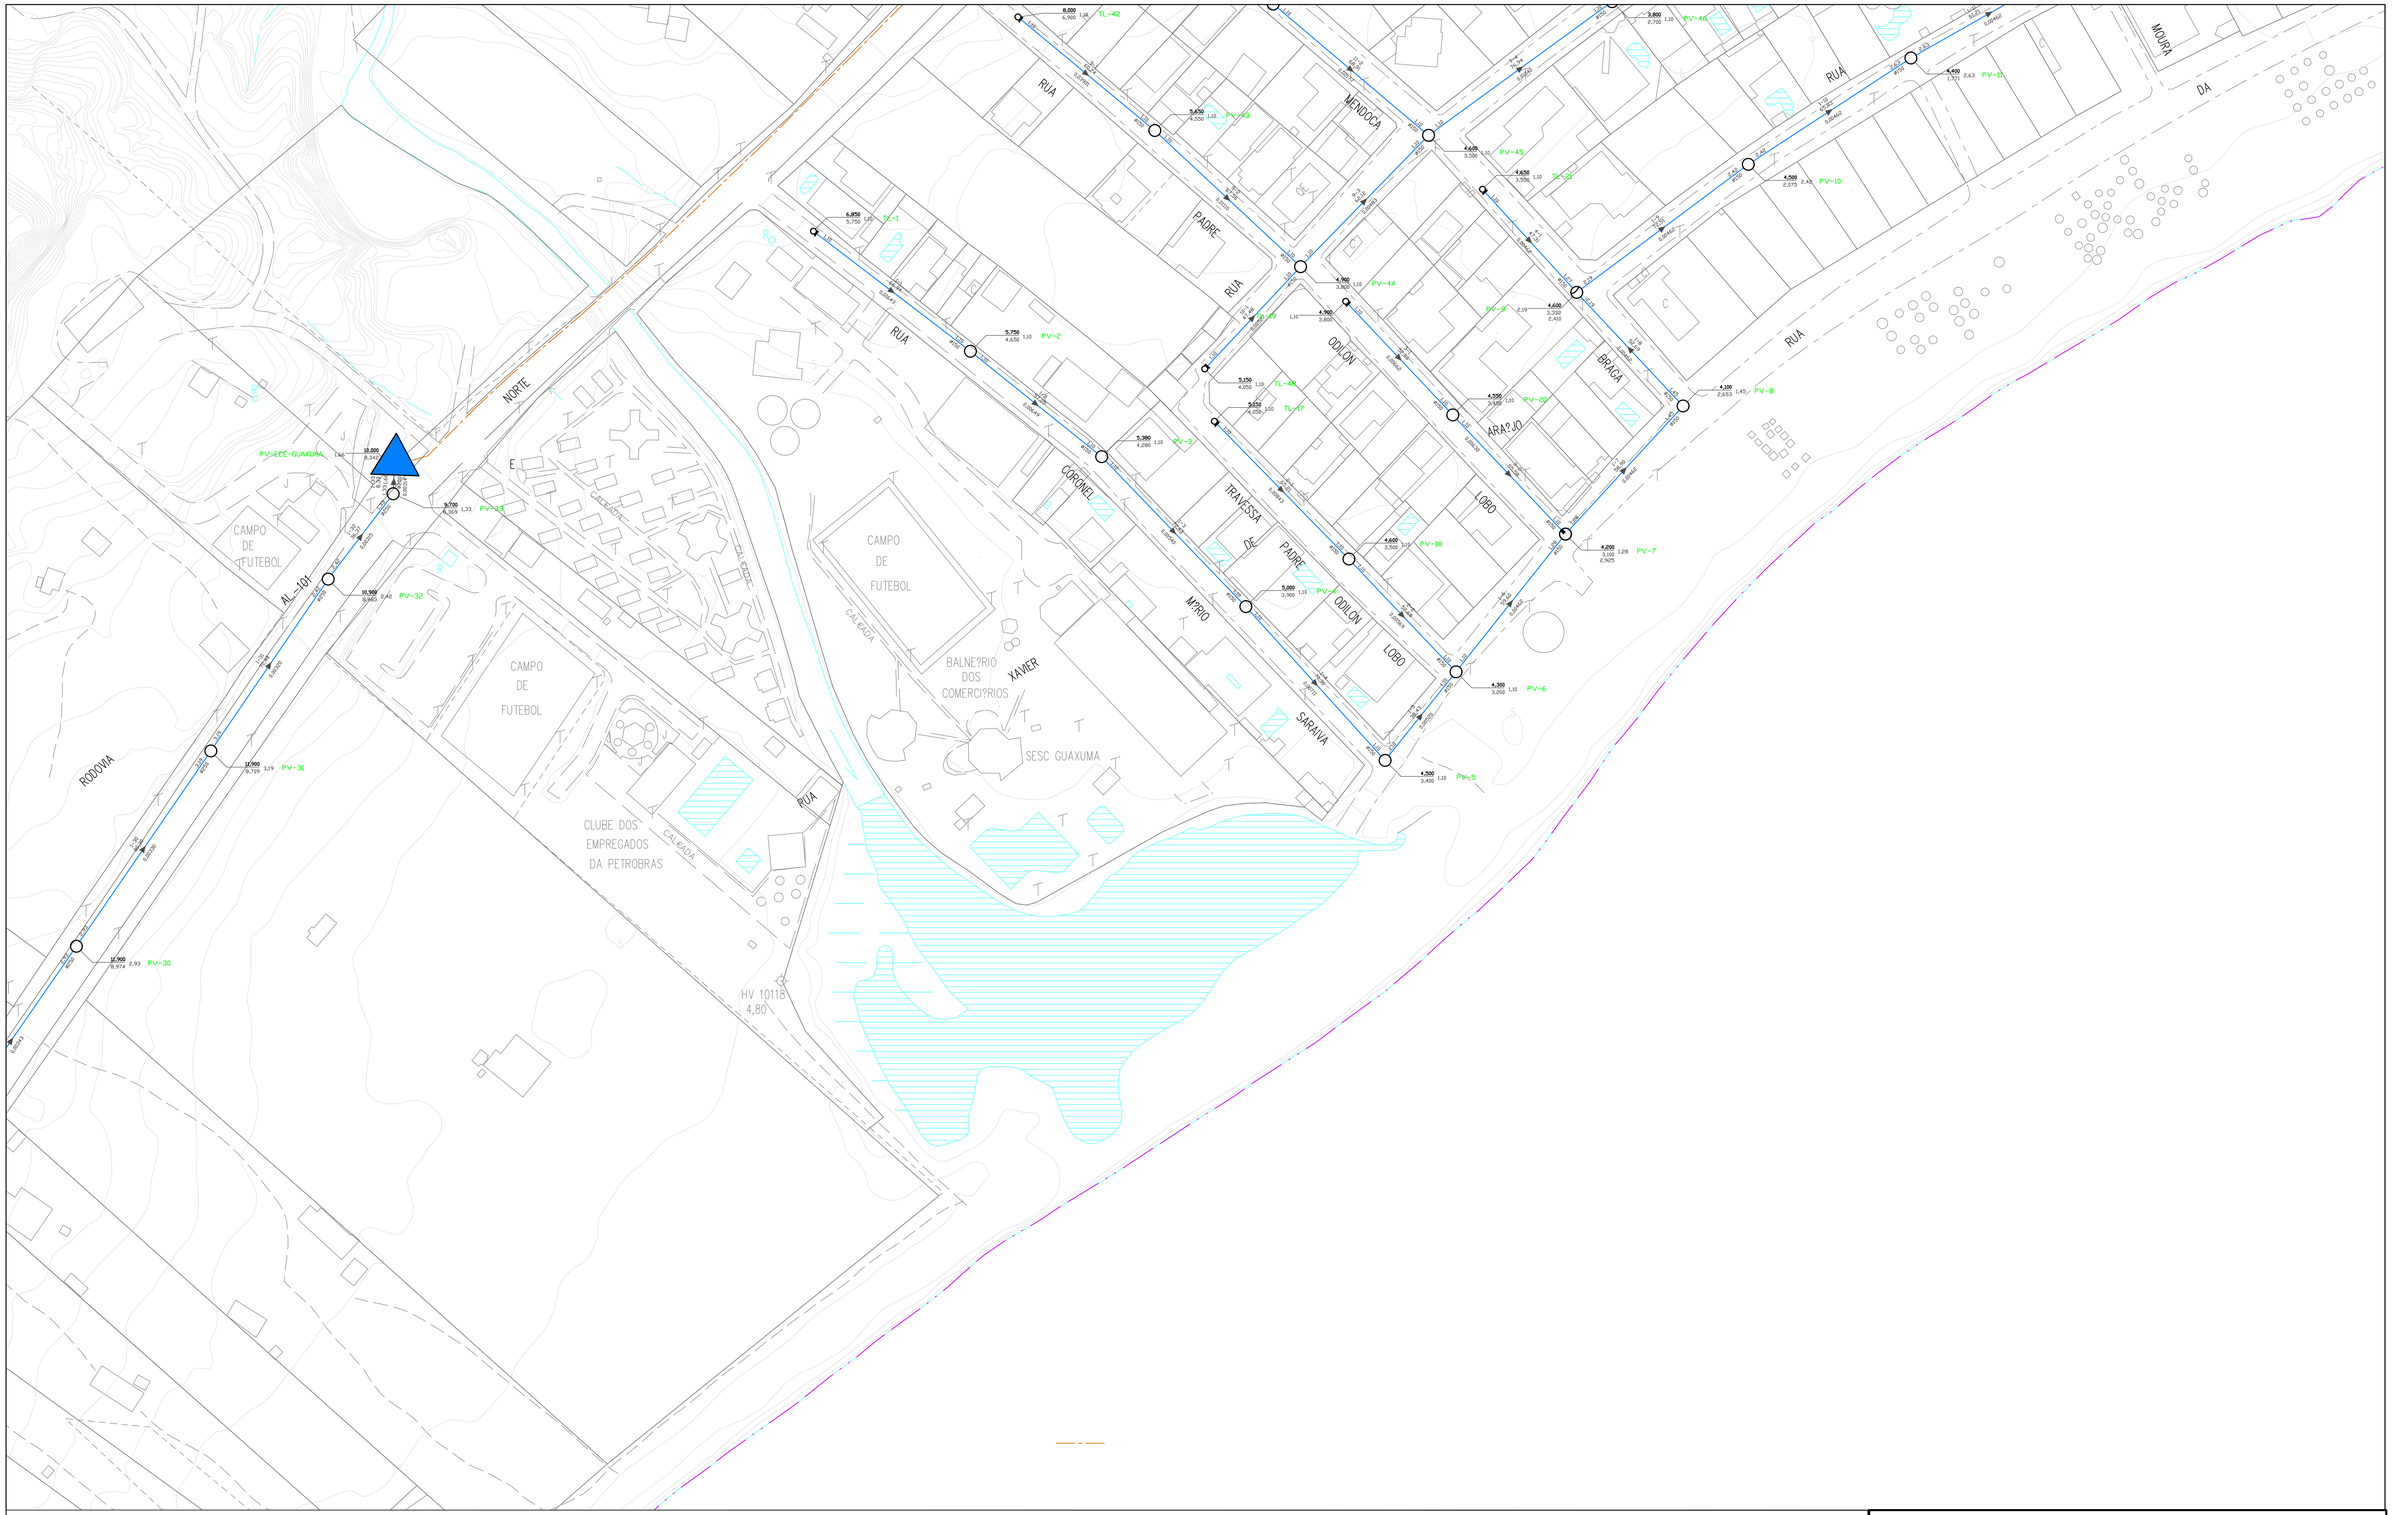

LEGENDA

TERMINAL DE LIMPEZA - TL
POÇO DE VISITA - PV
POÇO DE INSPEÇÃO - PI

C. TERRENO
C. FUNDO
TRECHO EXTENSO
PROF. PI-84
DECLIVIDADE SIMÉTRICO
PROF. PV-25
C. TERRENO
C. FUNDO
PROFUNDIDADE

LINHA DE RECALQUE

PREFEITURA MUNICIPAL DE MACEIÓ/AL

SECRETARIA MUNICIPAL DE INFRA-ESTRUTURA - SEMINFRA

PROGRAMA DE REVITALIZAÇÃO DE BAIRROS DE MACEIO

SISTEMA DE ESGOTAMENTO SANITÁRIO

TITULO:

REDE COLETORA - GUAXUMA
PLANTA DE CAMINHAMENTO

RESPONSAVEL TECNICO:

ABELARDO COSTA MELO SOBRINHO
ENGº CIVIL CREA NAC.020.611.490-7

ESCALA:	DATA:	DES. Nº	REVISAO:	ARQ. VERTICAL:	DESENHO:
1/1000	JANEIRO / 2019	03/18	OO		