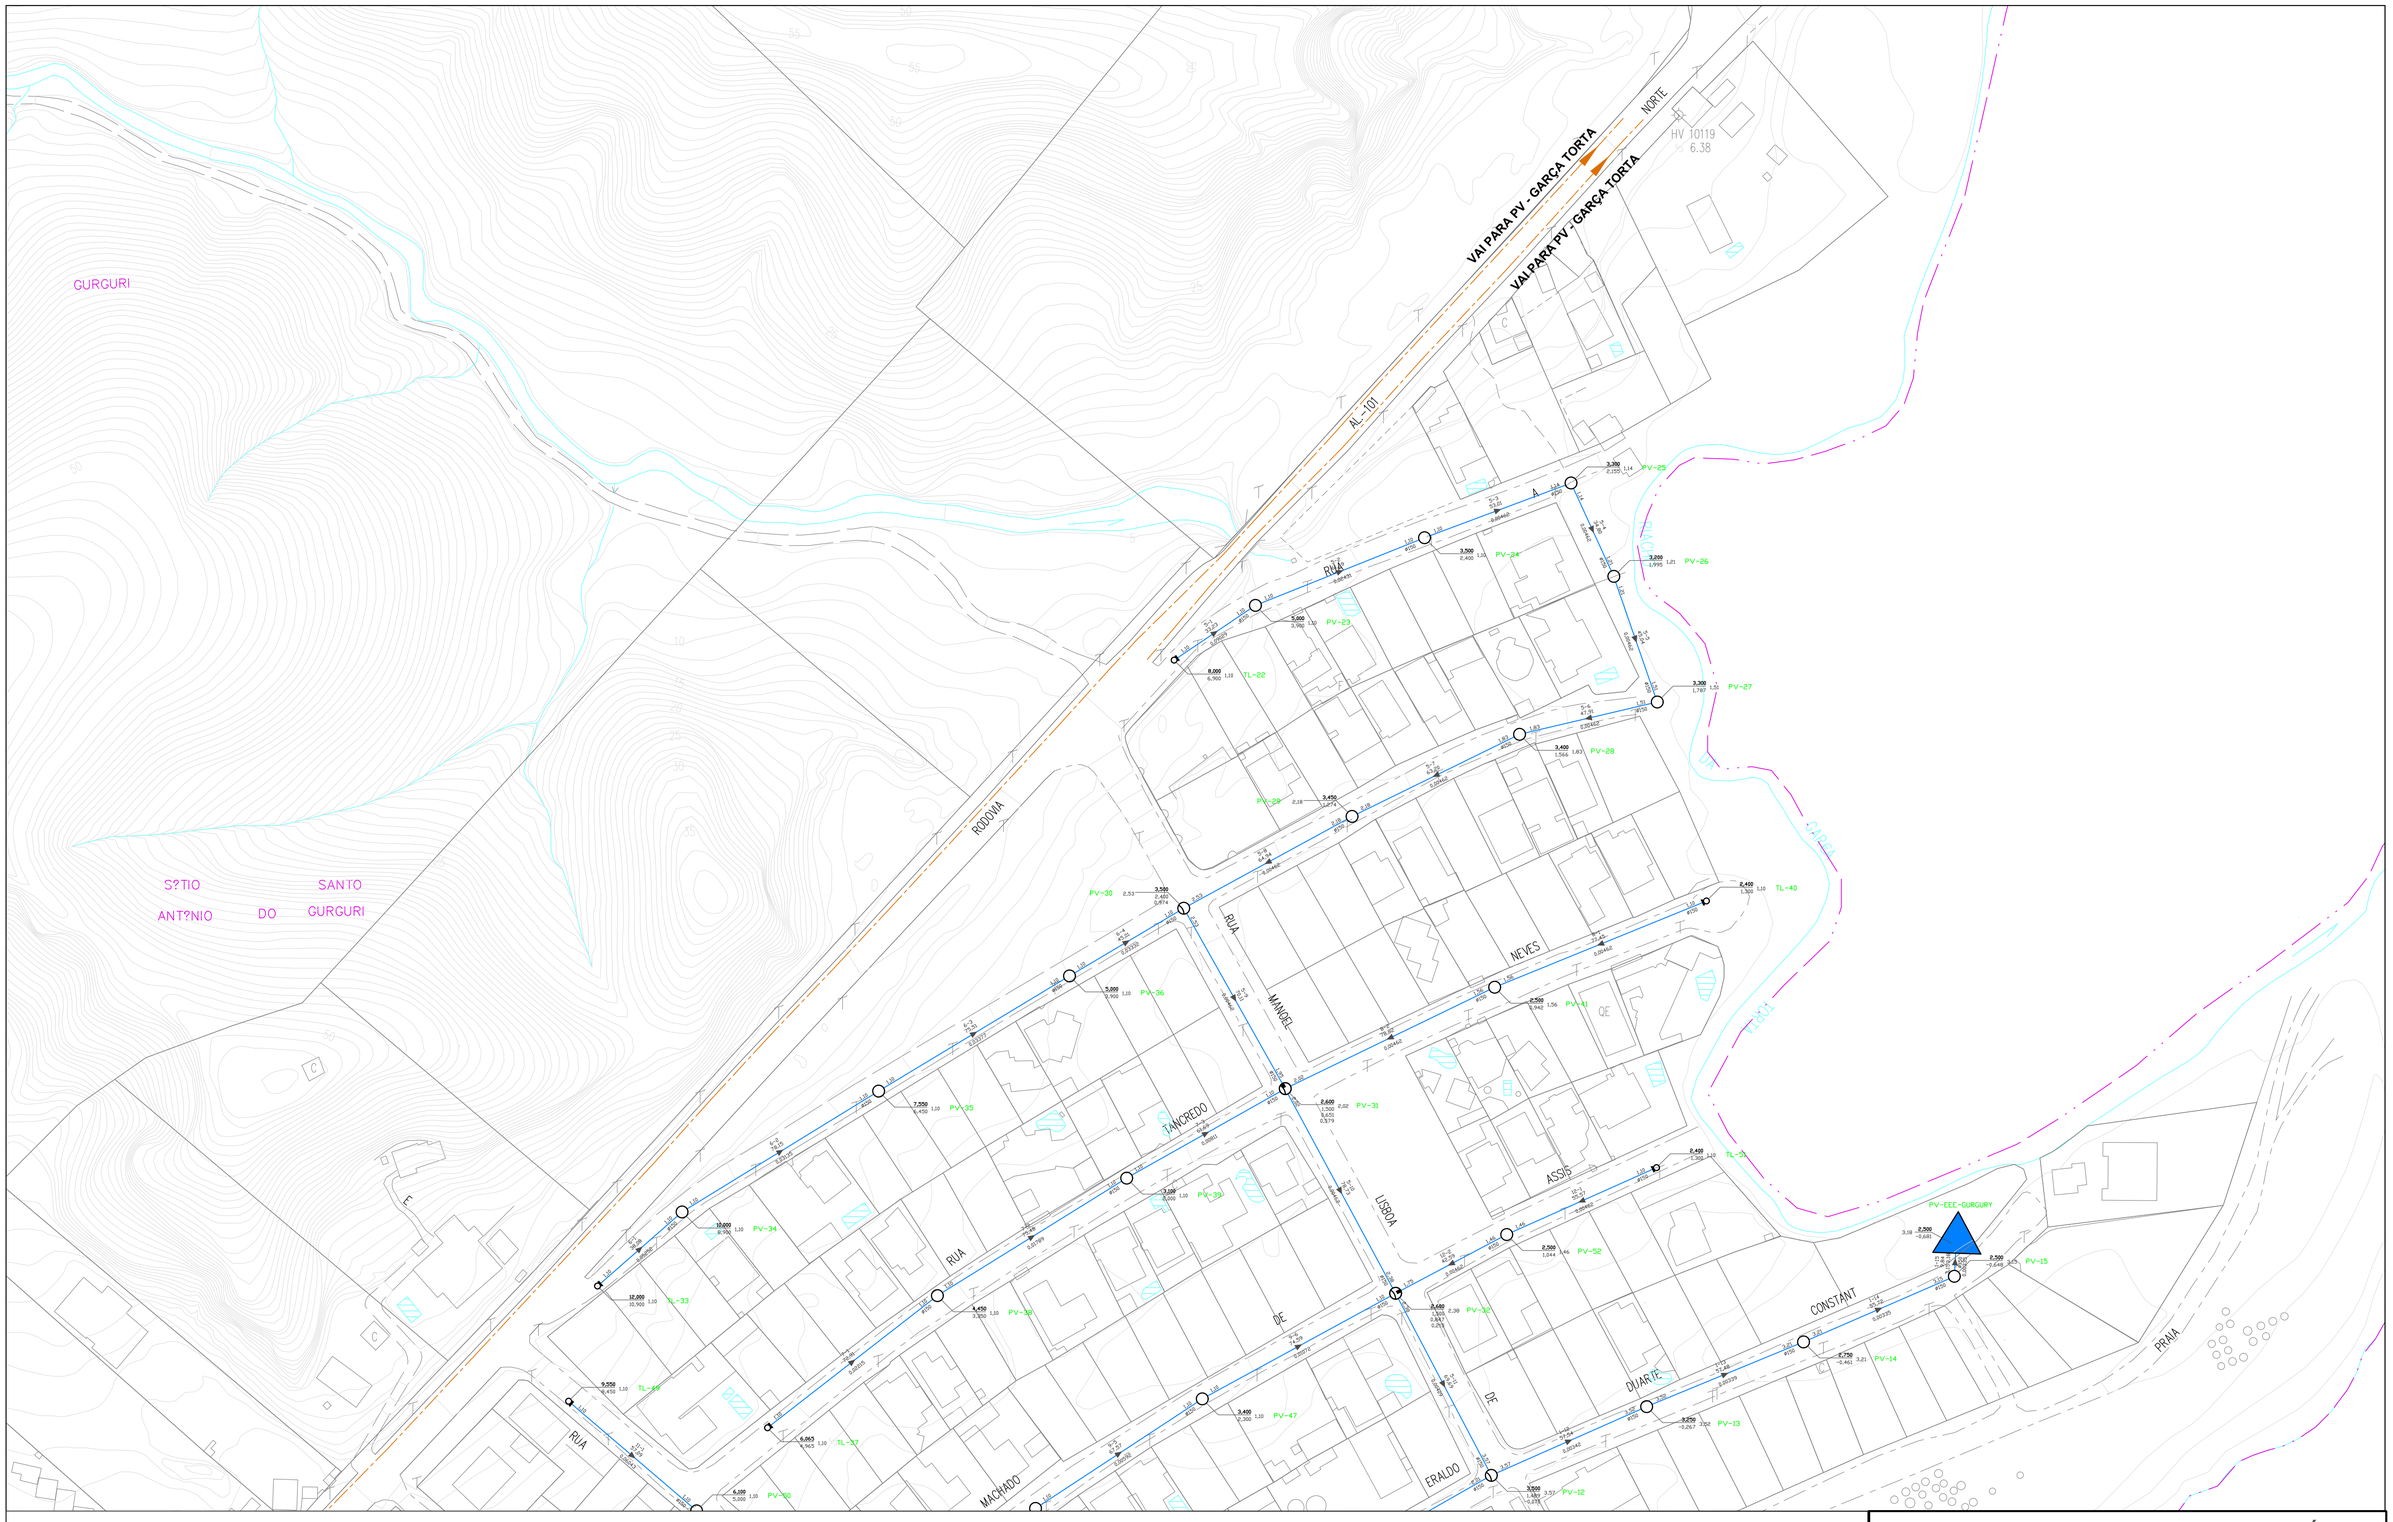

LEGENDA

- TERMINAL DE LIMPEZA - TL
- POÇO DE VISITA - PV
- POÇO DE INSPEÇÃO - PI
- TRECHO EXTENSO
- PROF. DECLIVIDADE DIAMETRO
- PROFUNDIDADE
- LINHA DE RECALQUE

PREFEITURA MUNICIPAL DE MACEIÓ/AL

SECRETARIA MUNICIPAL DE INFRA-ESTRUTURA - SEMINFRA

PROGRAMA DE REVITALIZAÇÃO DE BAIRROS DE MACEIO

SISTEMA DE ESGOTAMENTO SANITÁRIO

TITULO:

REDE COLETORA - GUAXUMA
PLANTA DE CAMINHAMENTO

RESPONSÁVEL TÉCNICO:

ABELARDO COSTA MELO SOBRINHO
ENGº CIVIL CREA NAC.020.611.490-7

ESCALA:	DATA:	DES. Nº	REVISÃO	ARQ. VERTICAL:	DESENHO
1/1000	JANEIRO / 2019	04/18	00		