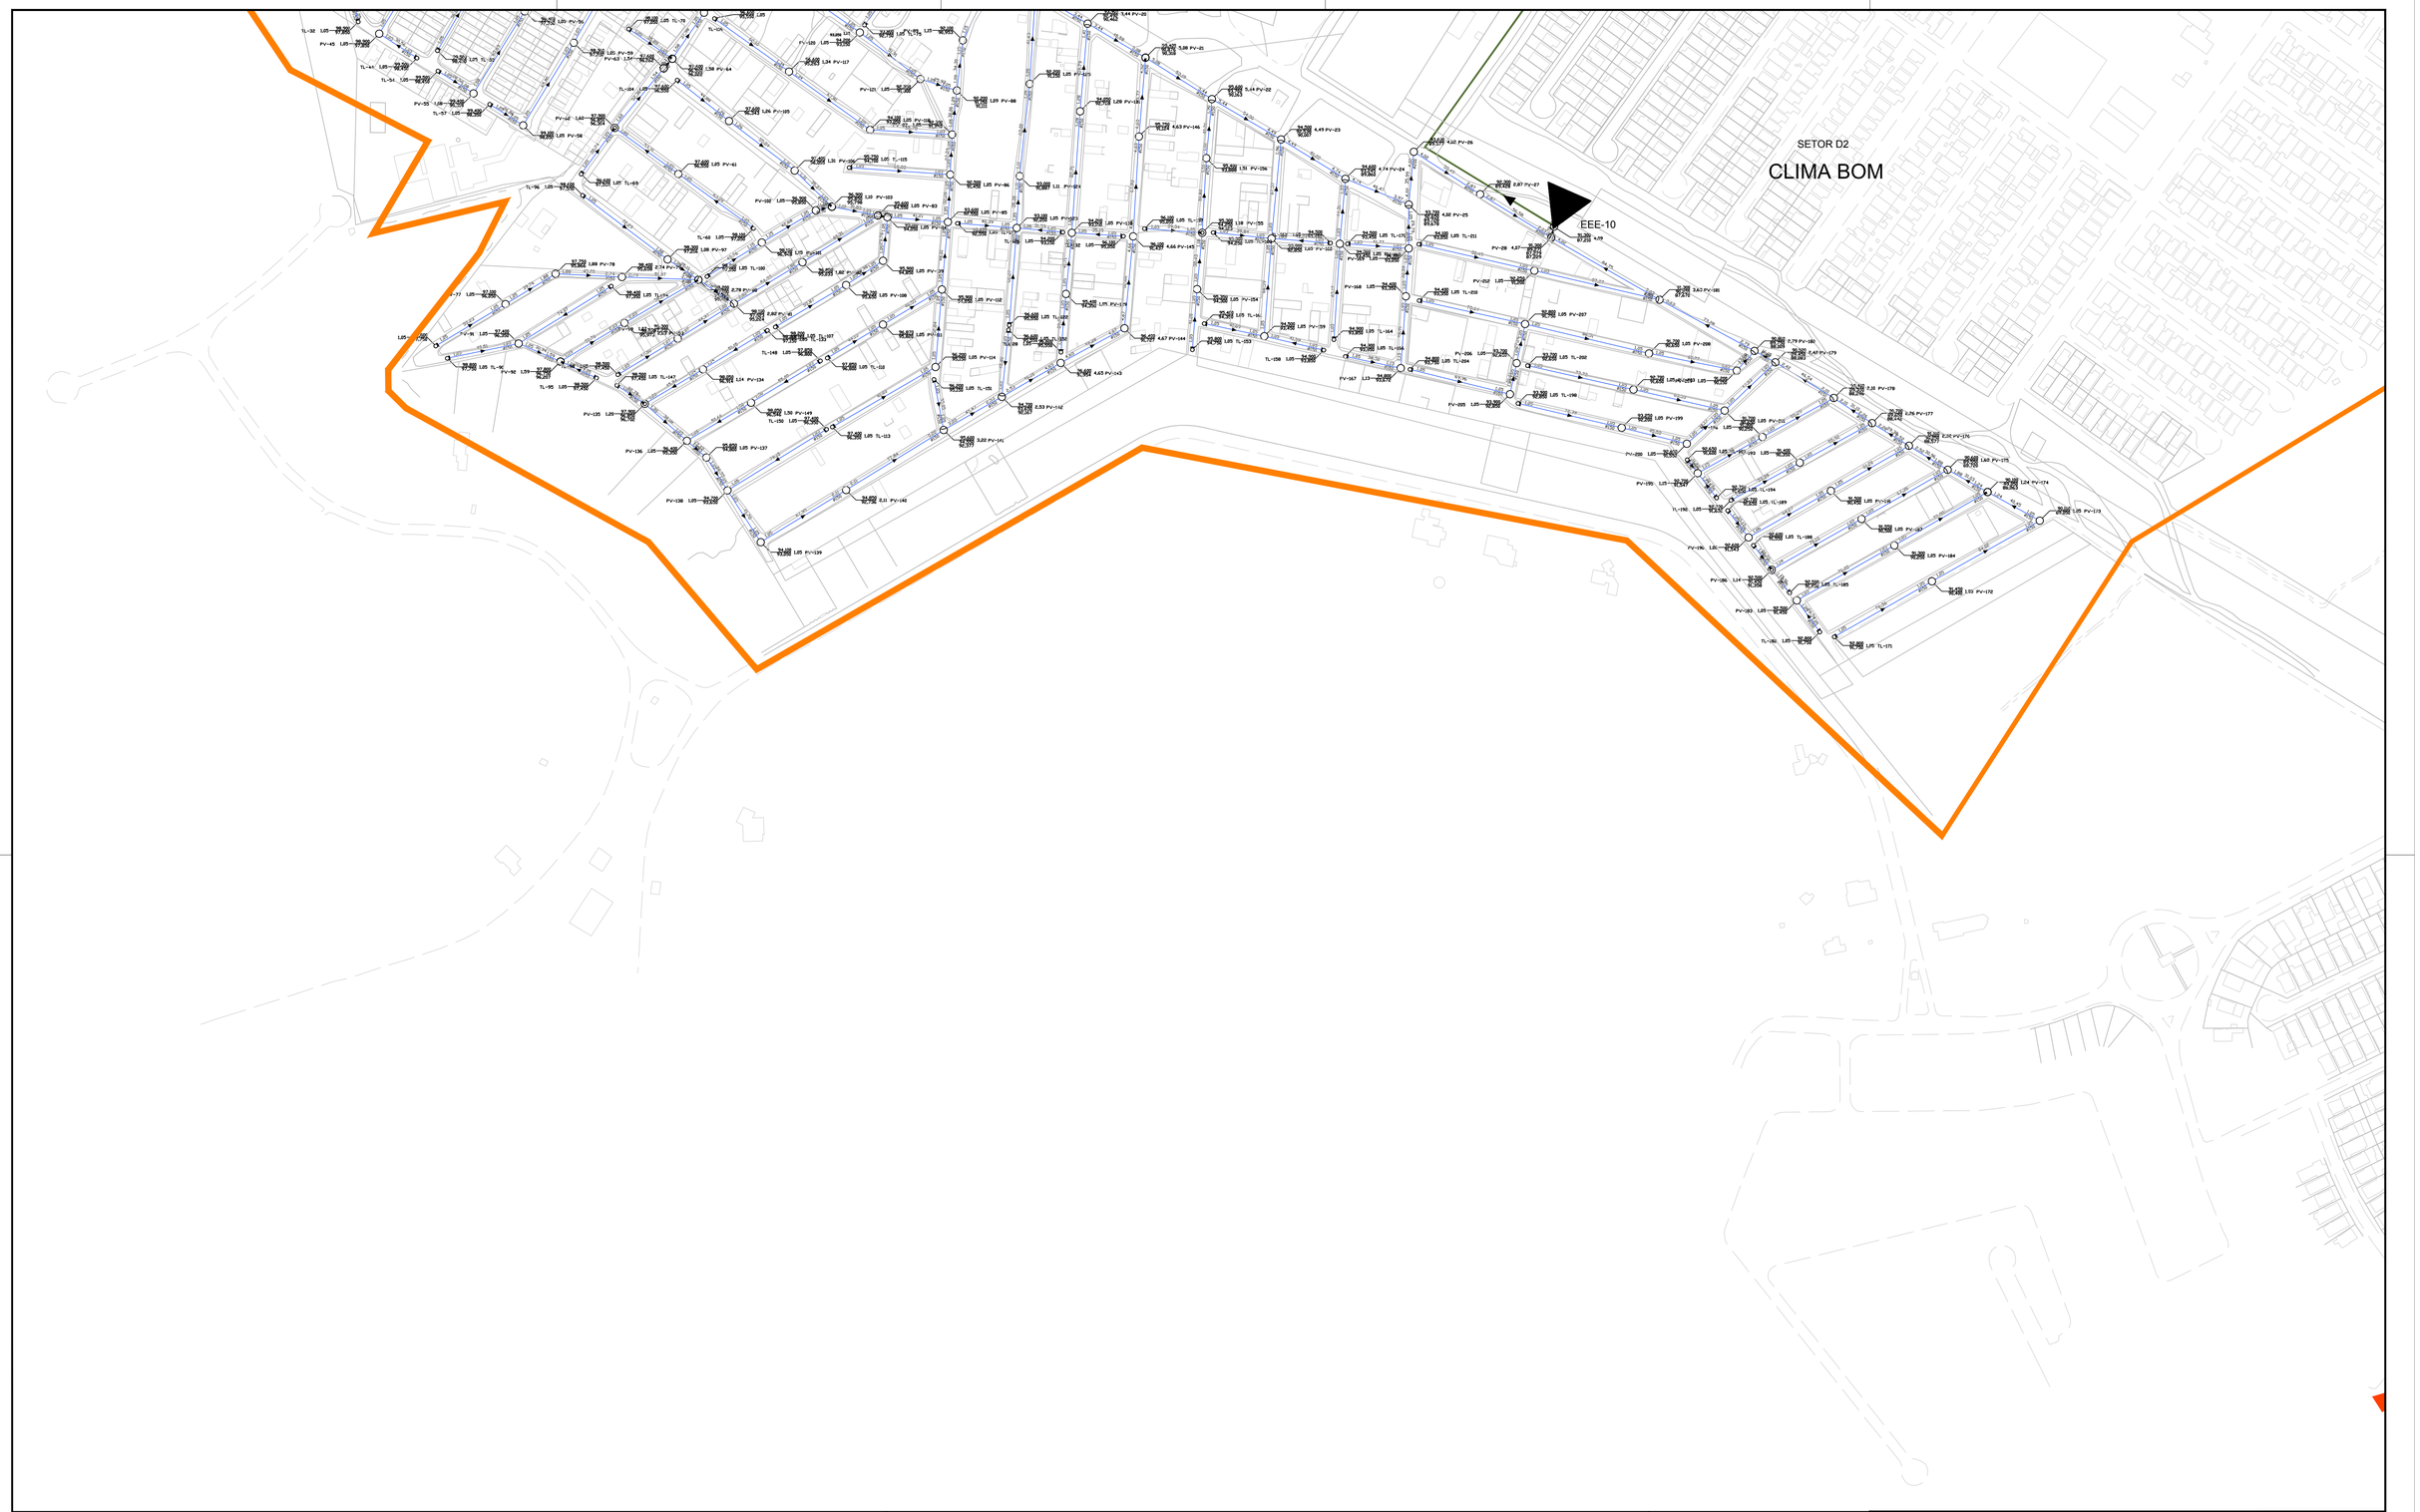

LEGENDA

- TERMINAL DE LIMPESA - TL
- POÇO DE VISITA - PV
- POÇO DE INSPEÇAO - PI

C. TERRENO
C. FUNDO
PROF.
EXTENSAO
PROF.
DIAMETRO
PI-24
PV-25
C. TERRENO
C. FUNDO
PROFUNDIDADE

- EMISSÁRIO POR RECALQUE PROJETADO
- ESTAÇÃO ELEVATÓRIA DE ESGOTO – PROJETADA
- ESTAÇÃO DE TRATAMENTO DE ESGOTO – PROJETADA

ARTICULAÇÃO

01	02	03
04	05	
	06	

PREFEITURA MUNICIPAL DE MACEIÓ/AL

SECRETARIA MUNICIPAL DE INFRA-ESTRUTURA - SEMINFRA

BANCO DE DESENVOLVIMENTO DA AMÉRICA LATINA

PROGRAMA DE REVITALIZAÇÃO DE BAIRROS DE MACEIÓ
SISTEMA DE ESGOTAMENTO SANITÁRIO

REDE COLETORA DE ESGOTOS - CLIMA BOM

PLANTA DE CAMINHAMENTO

RESPONSAVEL TECNICO:

Abelardo Costa Melo Sobrinho
Engº Civil - CREA 1971-D/AL

ESCALA:	DATA:	DES. Nº	REVISAO	ARQ. VERTICAL:	DESENHO:
1 : 2000	MAIO/2019	07/00	01		