
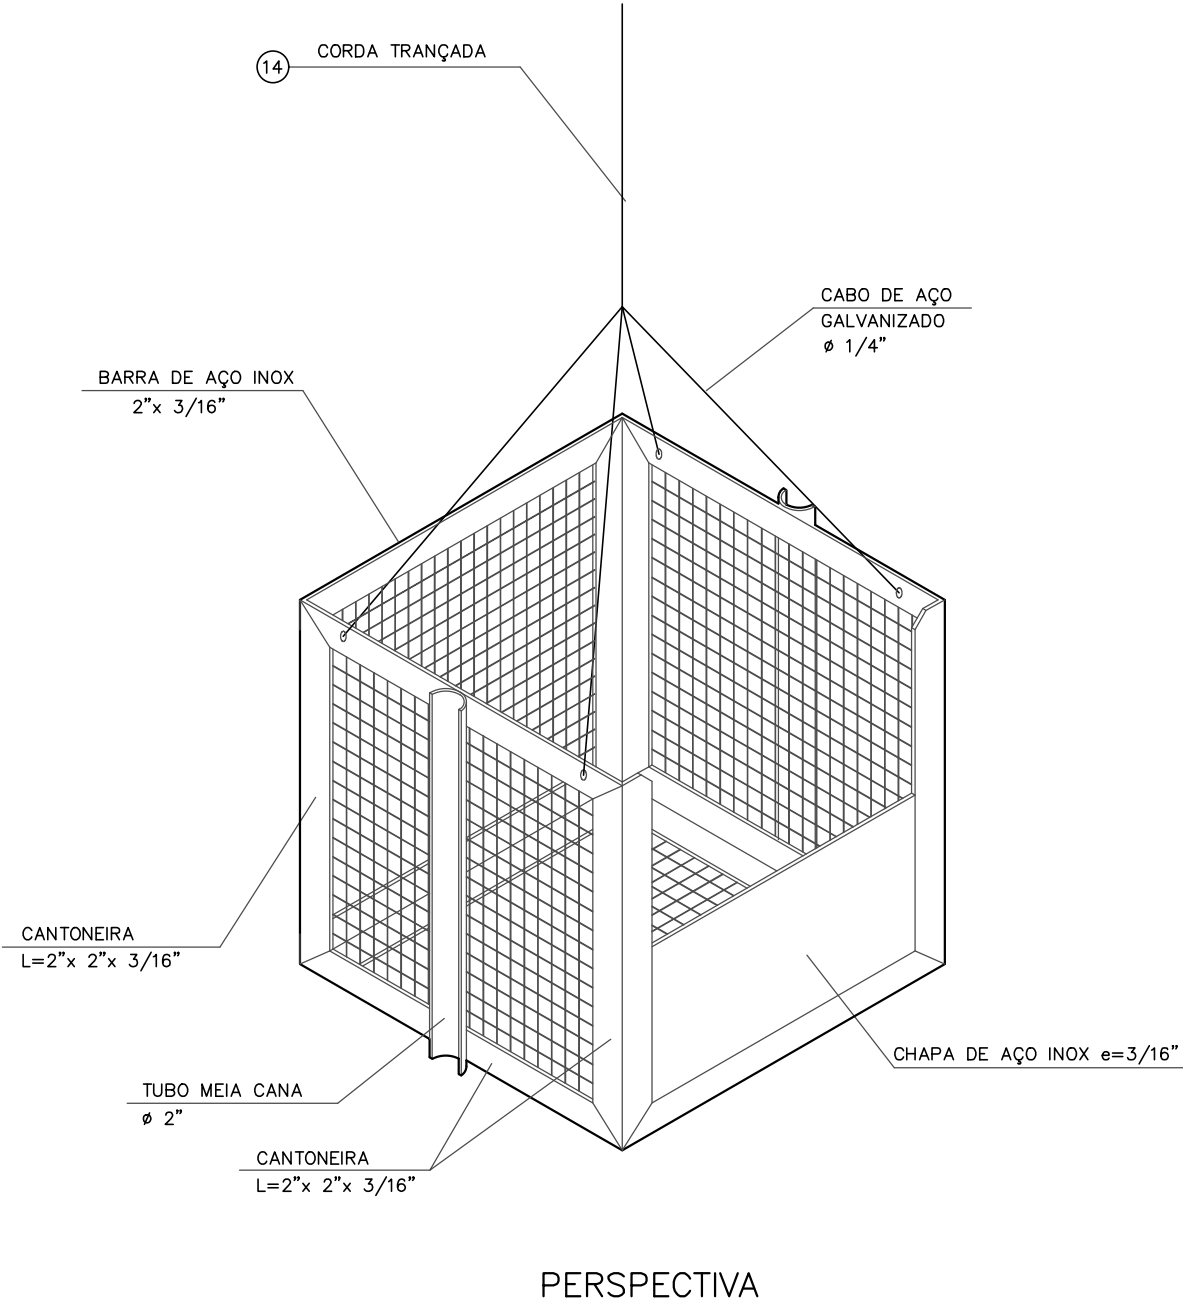


DETALHE DO CESTO COLETOR
ESCALA 1:10

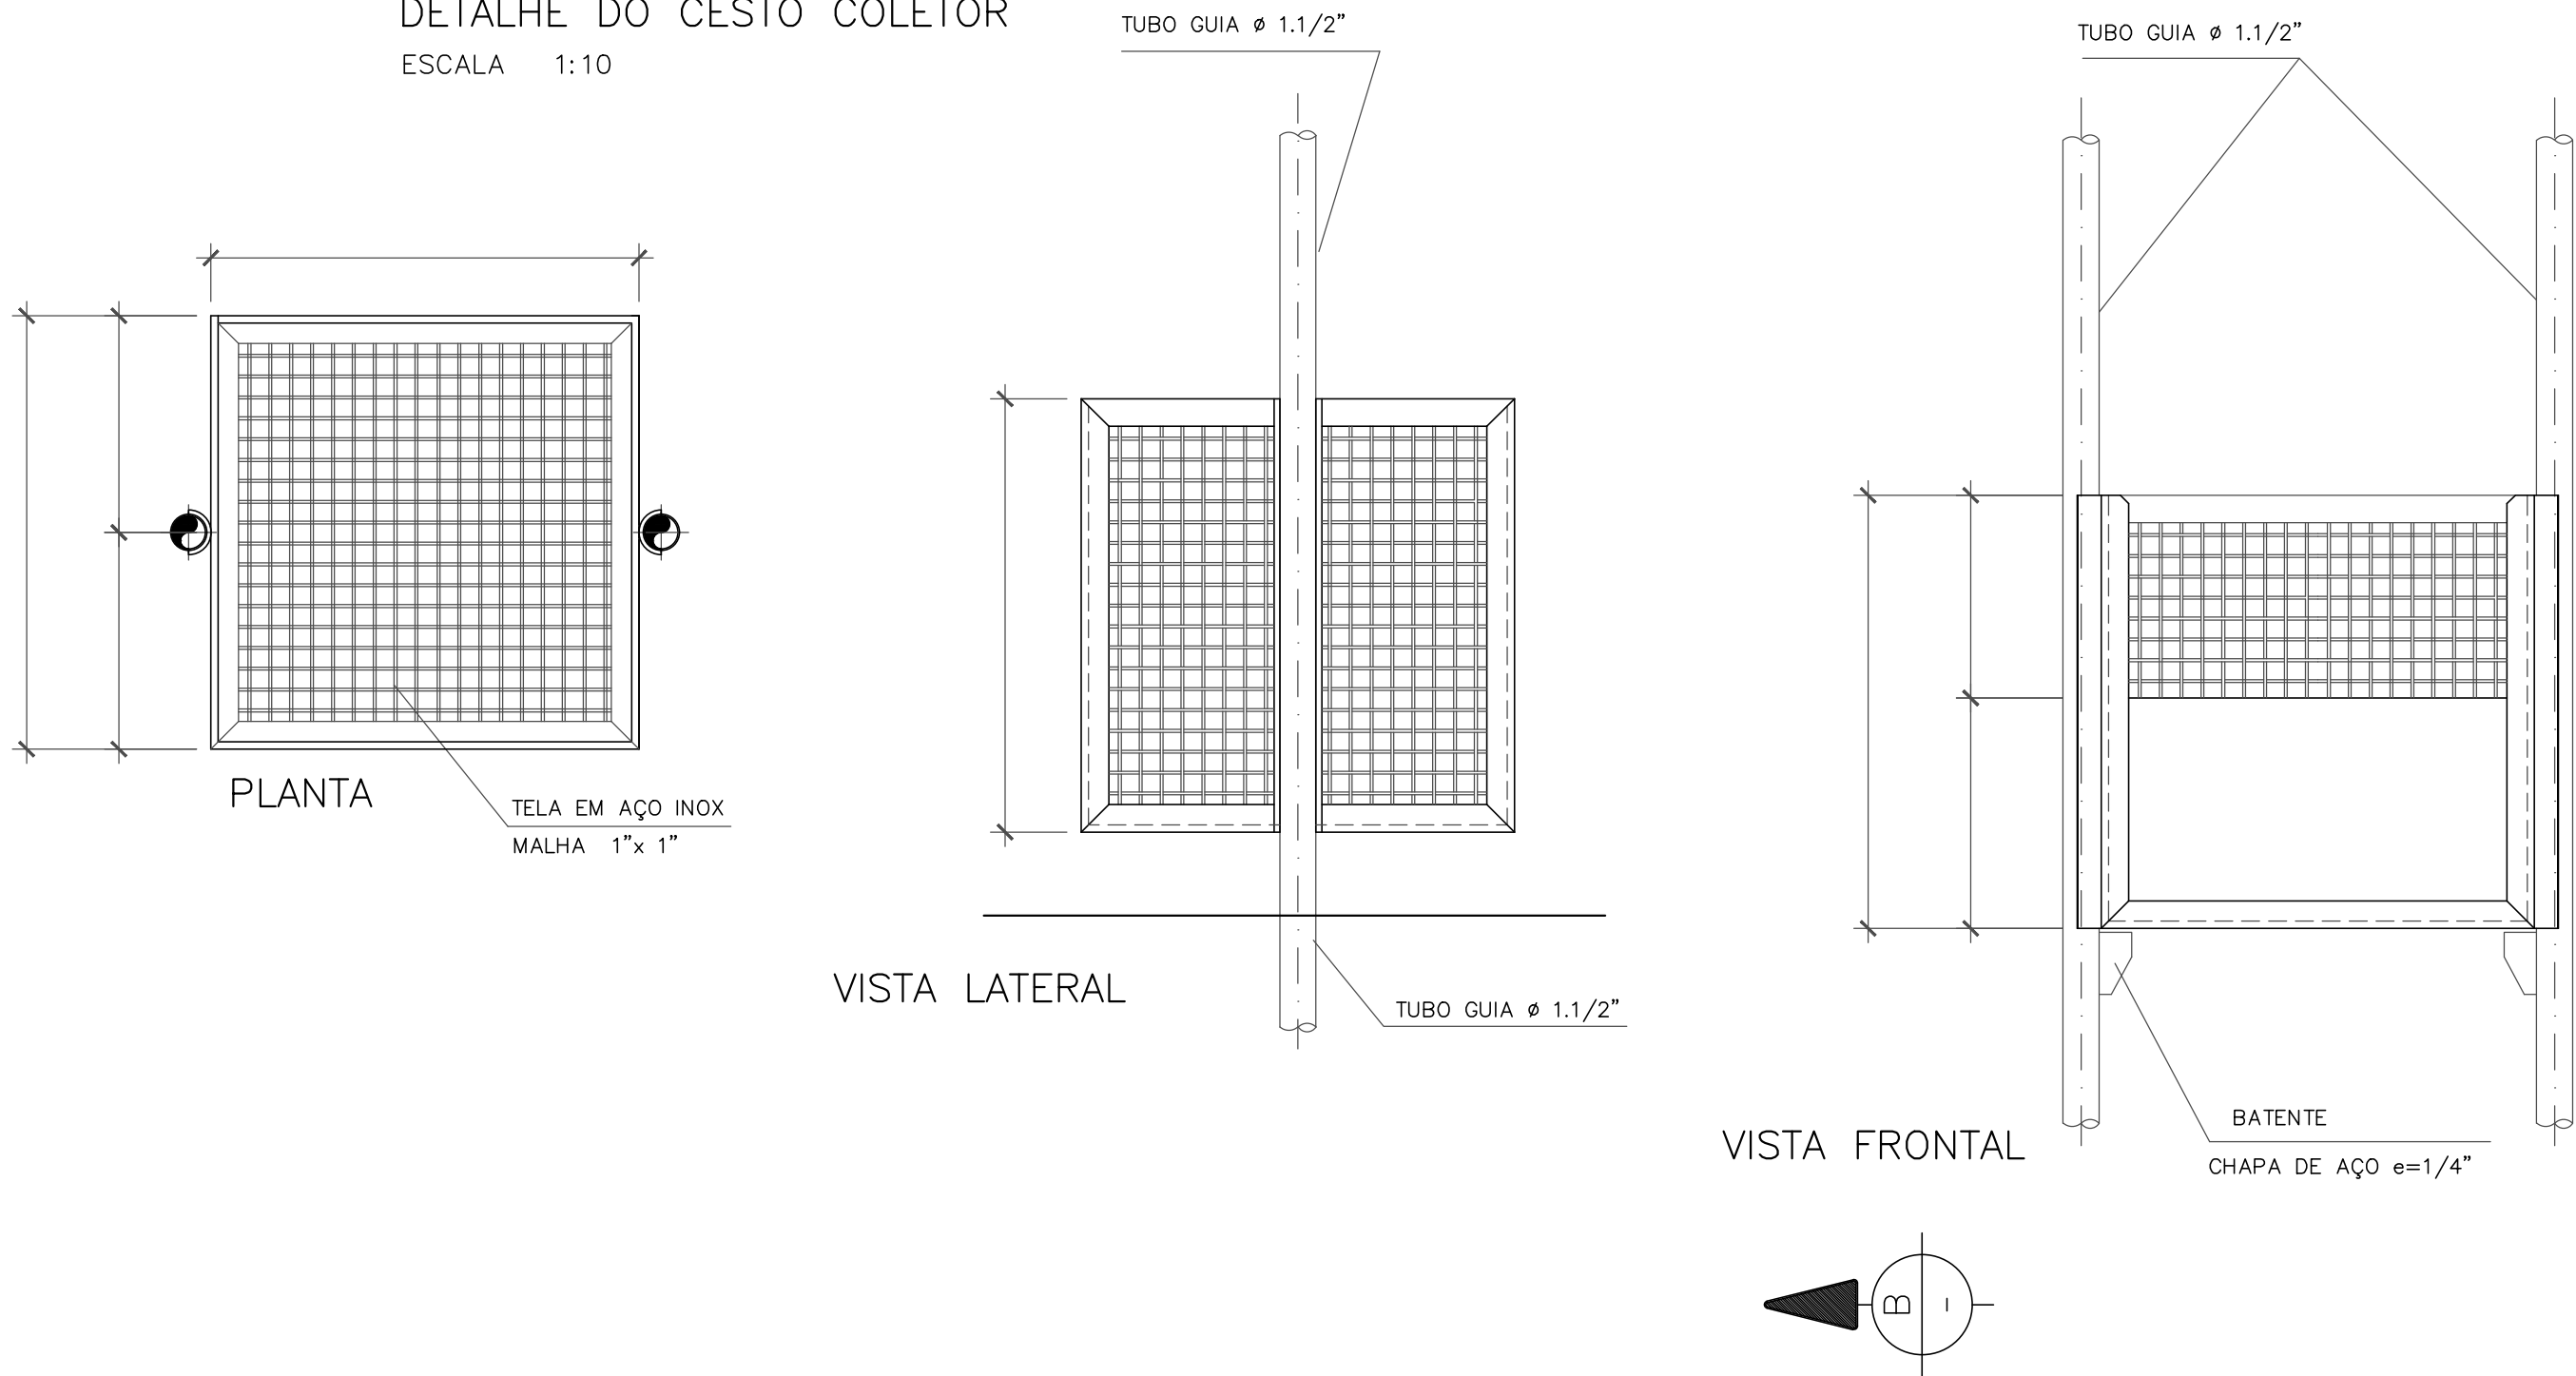

ITEM	MAT.	PN	DN	dn	CÓDIGO	DESCRIÇÃO	COMPRIM. (mm)	QUANT.
1	FaFo	—	300	—	PSS01	Pedestal de suspensão simples	—	1
2	FaFo	—	—	—	HQC1	Haste de prolongamento c/ quadrado e boca de chave modelo 1	107	1
3	FaFo	—	300	—	—	Comporta quadrada sentido duplo de fluxo	—	1
4	FaFo	—	—	—	—	Cesto em Aço inox e tela	—	1
5	FaFo	—	200	—	—	Tubo cilíndrico	2000	1
6	FaFo	—	—	—	Submersível	Bomba Submersível (ver tabela de vazões e potências)	—	2
7	FaFo	10	100	—	—	Tubo com flange e ponta	1400	2
8	FaFo	10	100	—	C90FF10	Curva 90° com flange	—	2
9	FaFo	10	100	—	TOFAV10	Toco com flanges e abas de vedação	700	2
10	FaFo	10	100	—	—	Válvula de retenção para esgoto GRESCO ou SIMILAR	—	2
11	FaFo	10	100	—	TOF10	Toco com flanges	250	2
12	FaFo	10	100	—	R23AFV16	V.de gaveta c/flanges e cunha de borracha c. curta c/volante	—	2
13	FaFo	10	100	—	C45FF10	Curva 45° com flange	—	2
14	FaFo	10	150	—	FC10	Flange cego	—	1
15	FaFo	10	150	100	YFF10	Junção flangeada	—	2
16	FaFo	10	150	—	TOF10	Toco com flanges	250	1
17	FaFo	10	150	—	—	Tubo com flange e ponta	2000	1

DN	PN	FLANGE	DIM	JITE	DIM	JM	ø
100	10	88	16x80	—	—	—	—
150	10	28	20x90	—	—	—	—


PARAFUSOS	TIPO	DIM	TOTAL
FLANGE	16x80	88	
FLANGE	20x90	28	

ARRUELAS	PN	DN	TOTAL
	10	150	3
	10	100	9
	16	100	2




QUADRO DE BOMBAS — VAZÕES E POTÊNCIAS				
UNIDADE	LOCAL	VAZÃO (l/s)	AMT (m)	POTENCIA (Cv)
EE-10	Clima Bom	10,46	10,69	5,0
EE-11	Clima Bom	9,54	14,94	7,5

DADOS DO POÇO DE SUCÇÃO					
UNIDADE	DIÂM.(m)	C.Terr.(m)	N.Max.(m)	N.Min.(m)	PROF.(m)
EE-10	2,00	91,30	87,00	86,25	5,65
EE-11	2,00	88,50	84,10	83,42	5,68

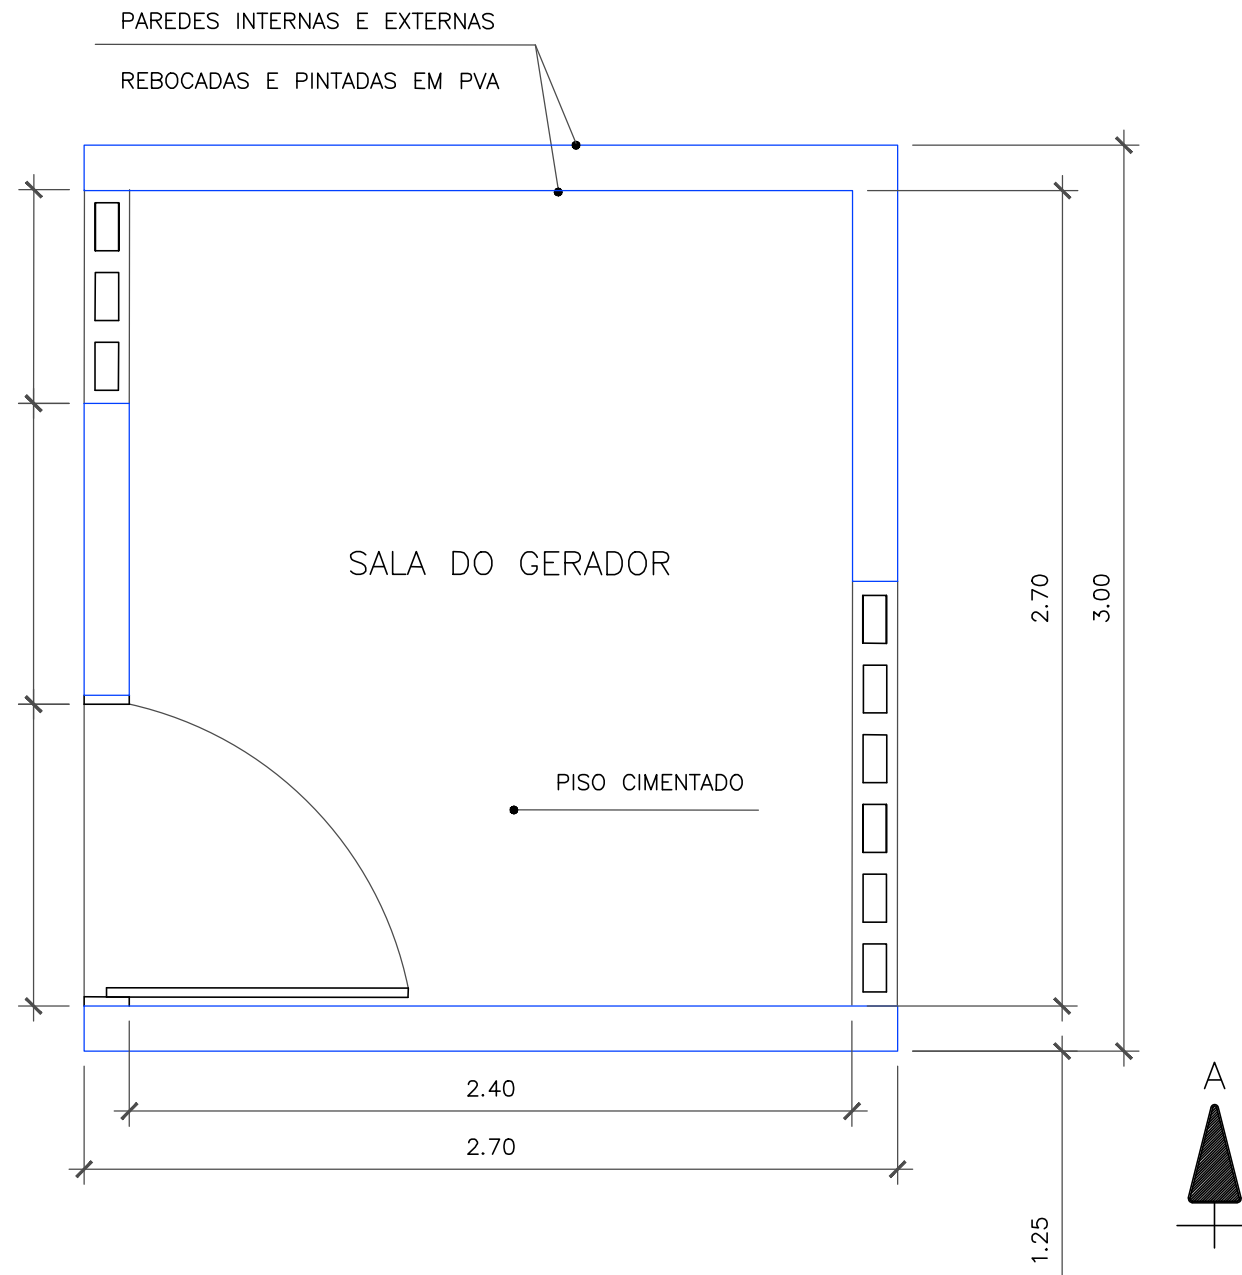

PLANTA SUPERIOR
ESC. 1:25

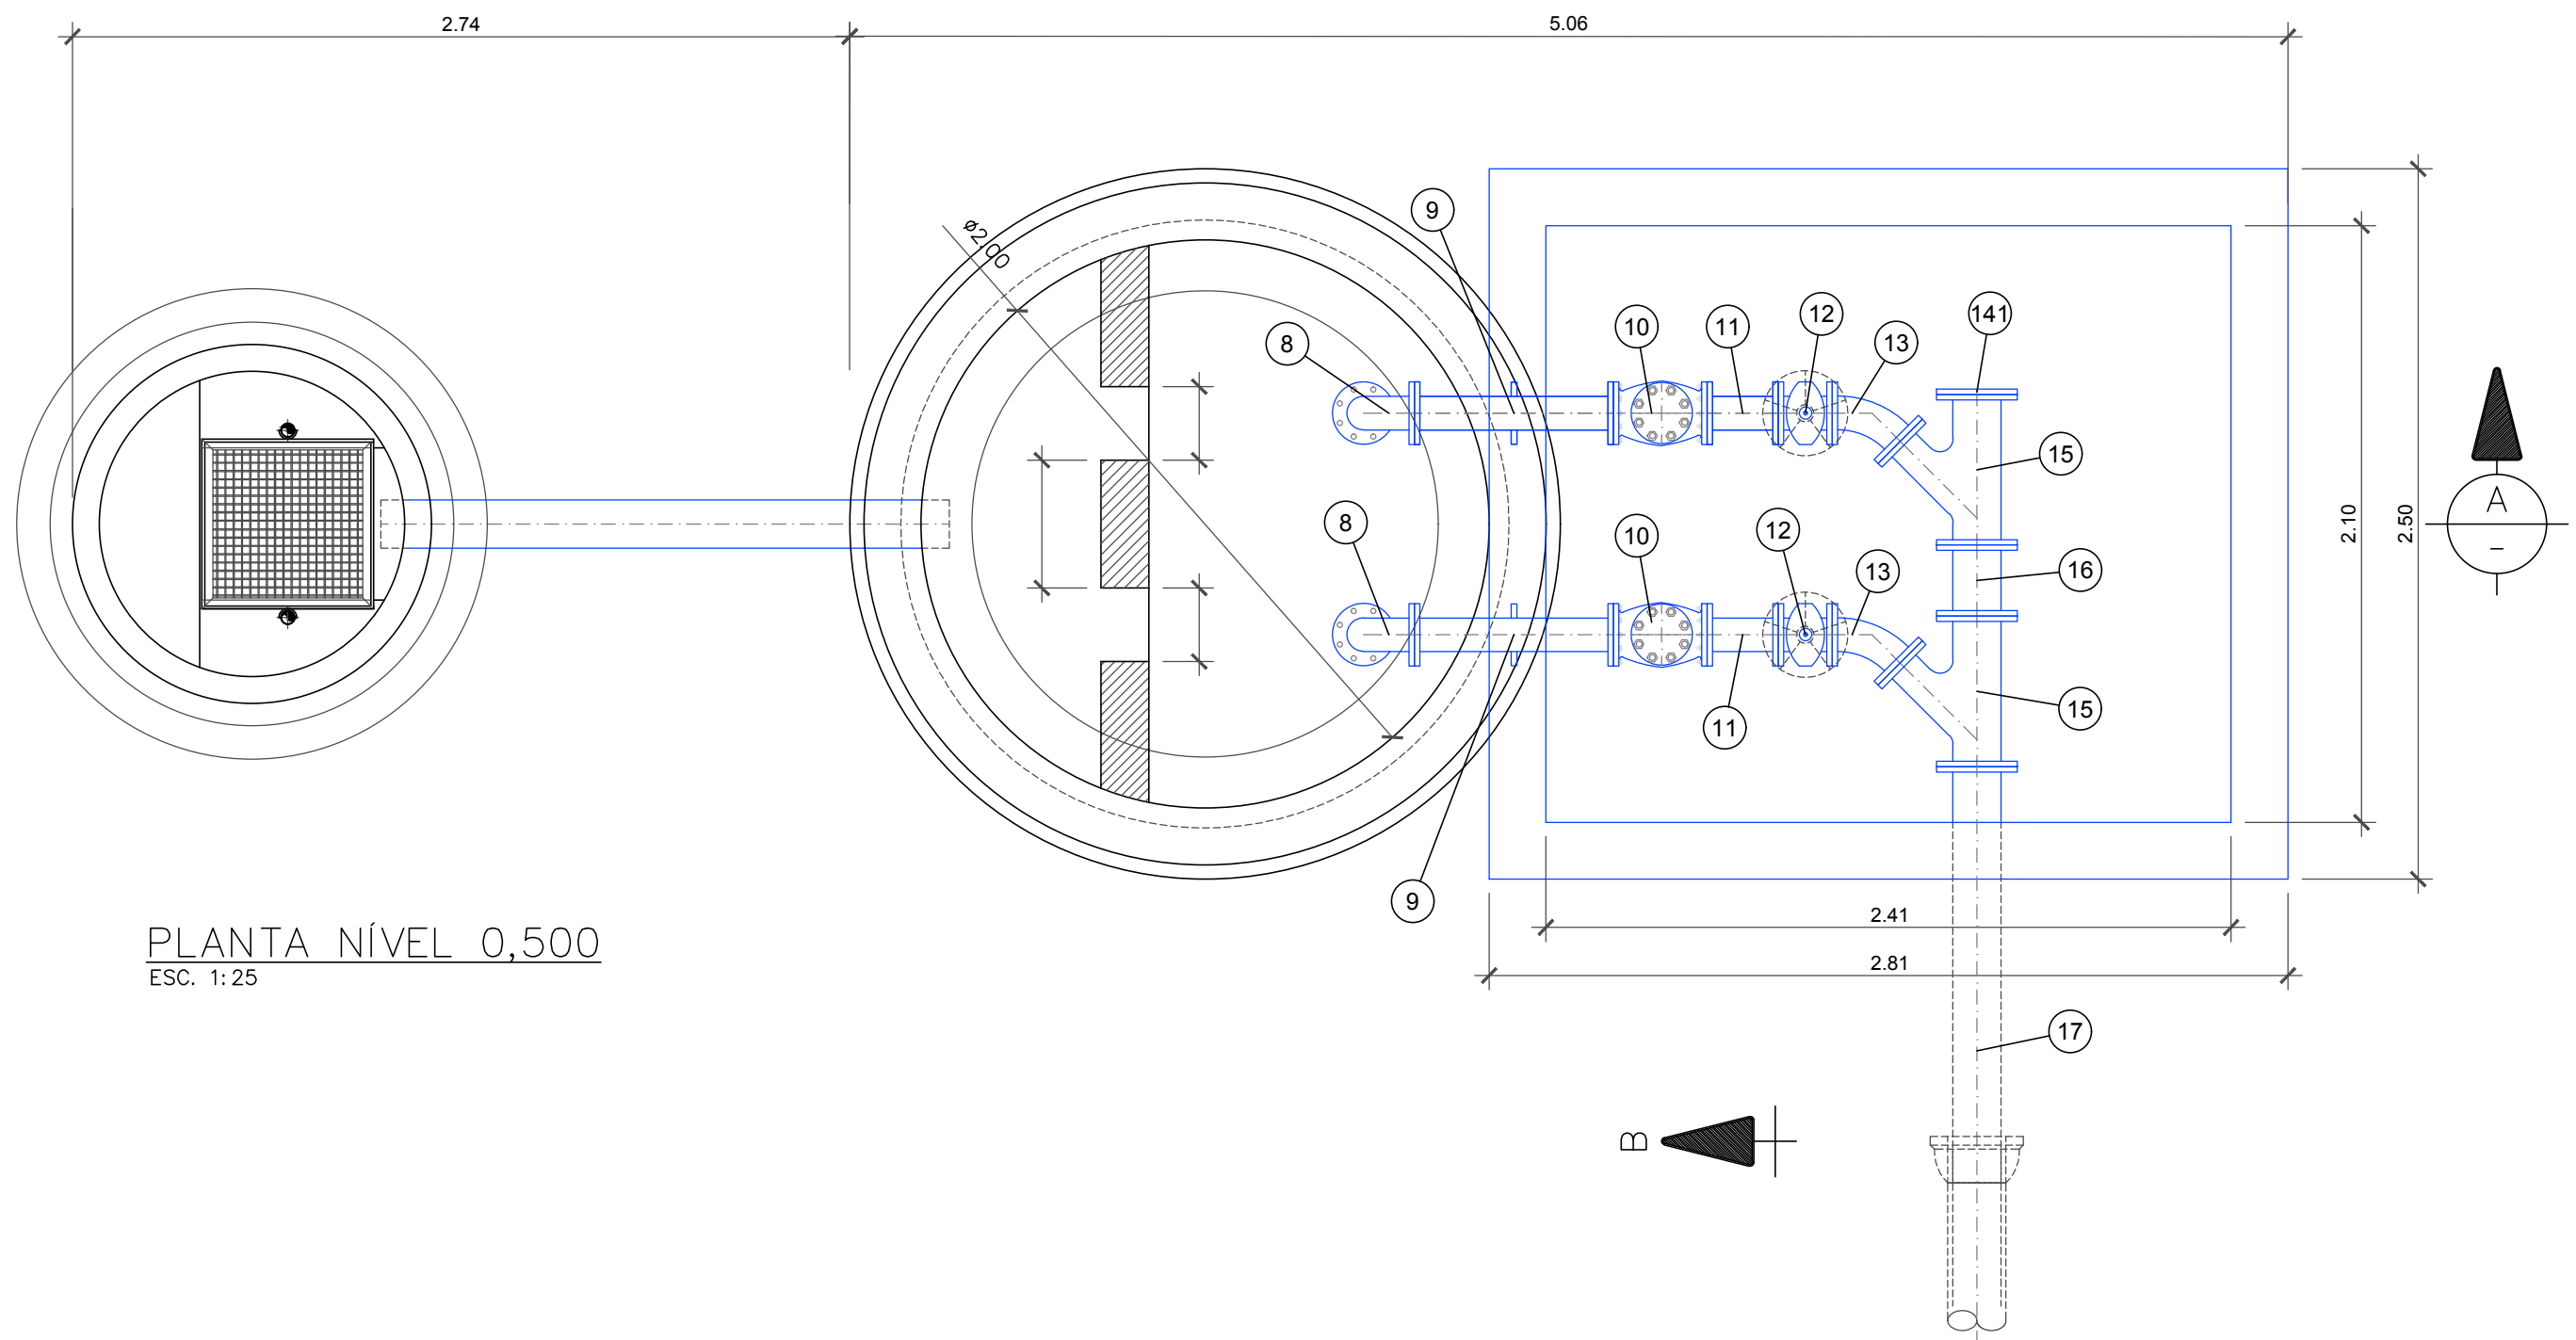

PLANTA NÍVEL 0,500
ESC. 1:25