


QUADRO DE BOMBAS - VAZÕES E POTÊNCIAS

UNIDADE	LOCAL	VAZÃO (l/s)	AMT (m)	POTENCIA (Cv)
EE-10	Clima Bom	10,46	10,69	5,0
EE-11	Clima Bom	9,54	14,94	7,5

DADOS DO POÇO DE SUÇÃO

UNIDADE	DIÂM.(m)	C.Terr.(m)	N.Max.(m)	N.Min.(m)	PROF.(m)
EE-10	2,00	91,30	87,00	86,25	5,65
EE-11	2,00	88,50	84,10	83,42	5,68

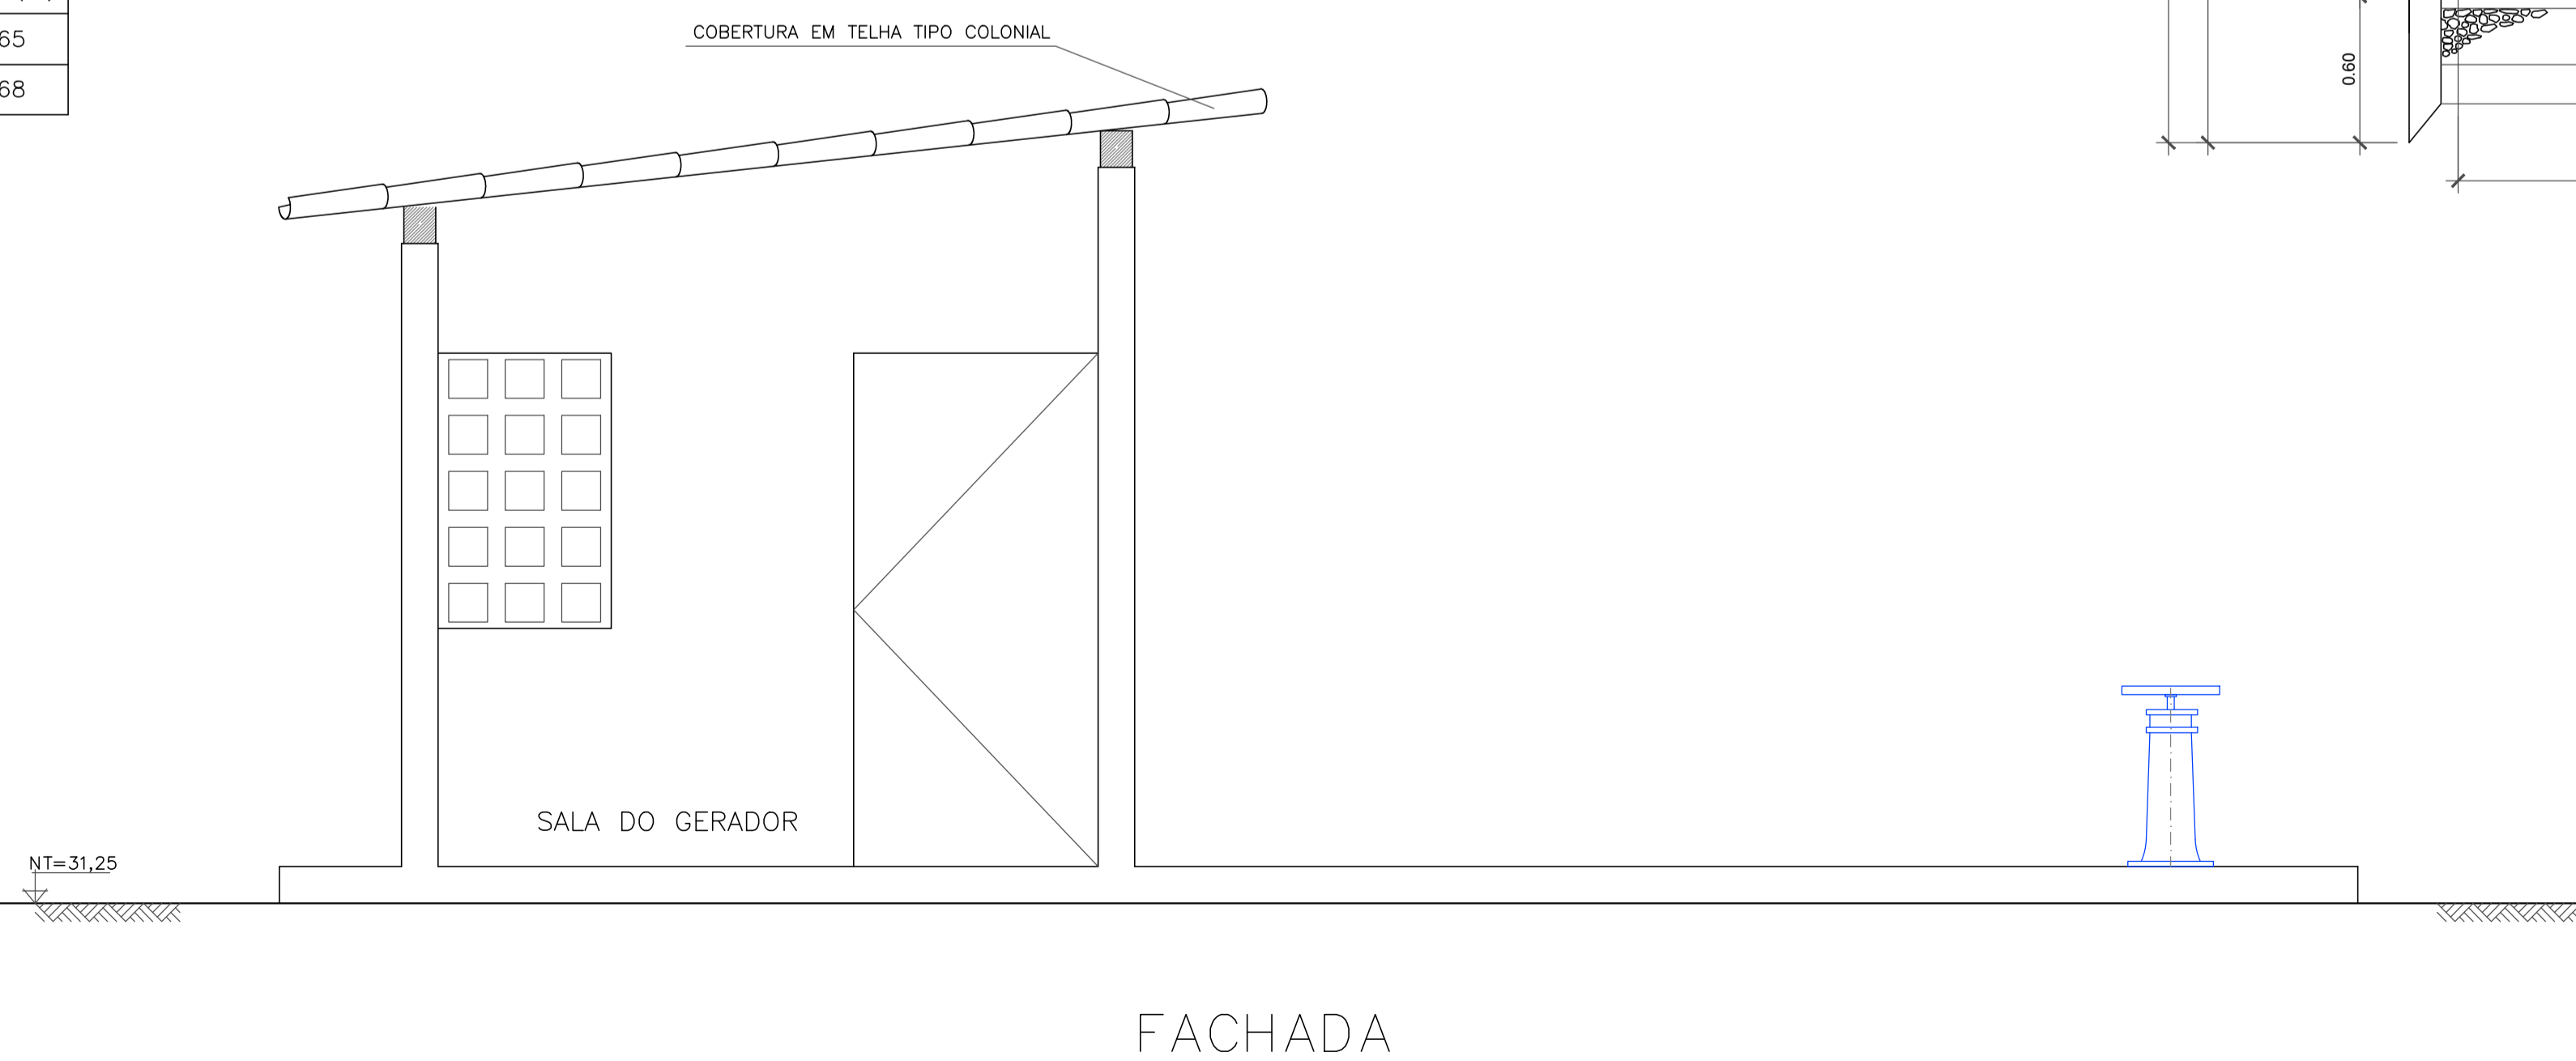


PREFEITURA MUNICIPAL DE MACEIÓ/AL
 SECRETARIA MUNICIPAL DE INFRA-ESTRUTURA - SEMINFRA


BANCO DE DESENVOLVIMENTO DA AMÉRICA LATINA

PROGRAMA DE REVITALIZAÇÃO DE BAIRROS DE MACEIÓ
SISTEMA DE ESGOTAMENTO SANITÁRIO

RESPONSÁVEL TÉCNICO:
 ABEILARDO COSTA MELO SOBRINHO
 ENGRº CIVIL ORELA MAC.020.611.490-7

ESTAÇÃO ELEVATÓRIA PADRÃO 1
HIDRÁULICO - CORTES

ESCALA: 1/25 DATA: MAIO 2019 DES. Nº: 10/00 REVISÃO: 01 ARQ. VERTICAL: DESENHO: