



ESQUEMA DE LIGAÇÃO DOMICILIAR
LIGAÇÃO DOMICILIAR COM UMA RESIDÊNCIA

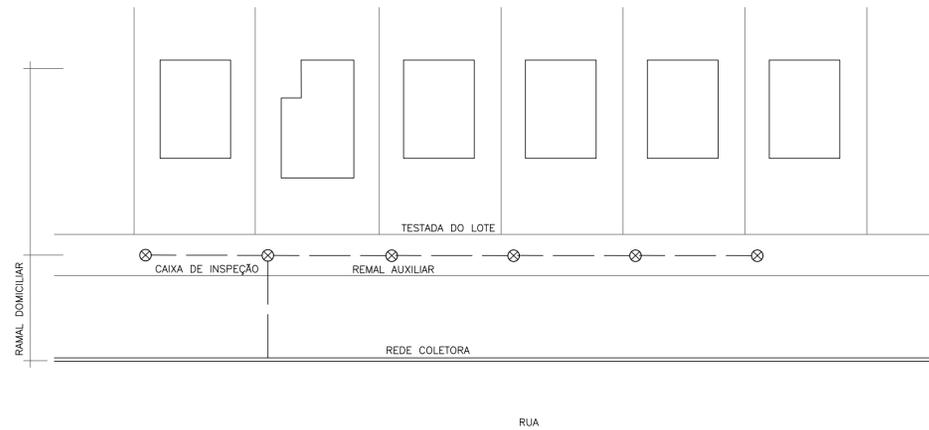


LIGAÇÃO DOMICILIAR TIPO MULTIFAMILIAR
LIGAÇÃO DOMICILIAR COM NO MÁXIMO (06) SEIS CASAS
QUANDO AS CONDIÇÕES LOCAIS FOREM FAVORÁVEIS.




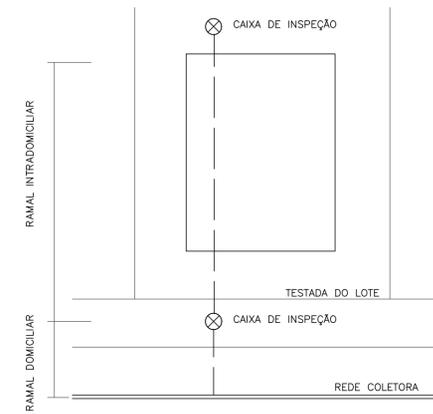


ESQUEMA DE LIGAÇÃO INTRADOMICILIAR


VALAS FUNDAS
PEÇAS DE DERIVAÇÃO
VERTICAL

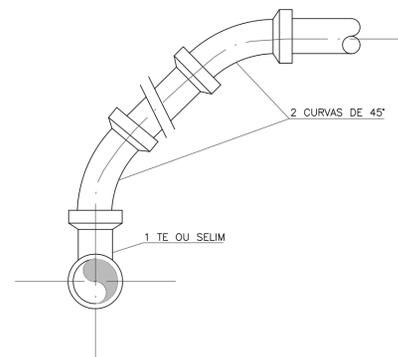

VALAS RASAS
PEÇAS DE DERIVAÇÃO
INCLINADA

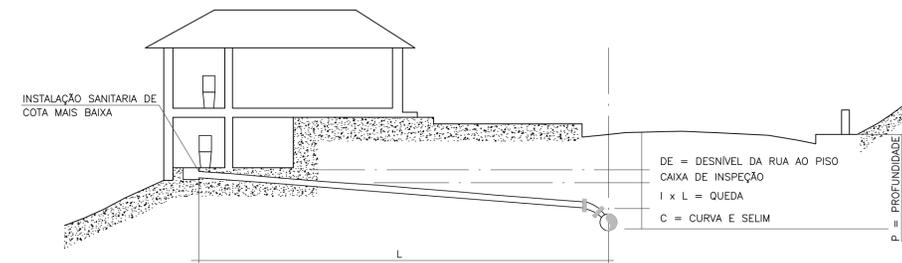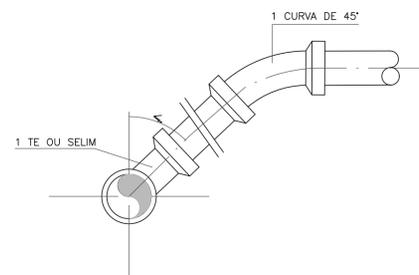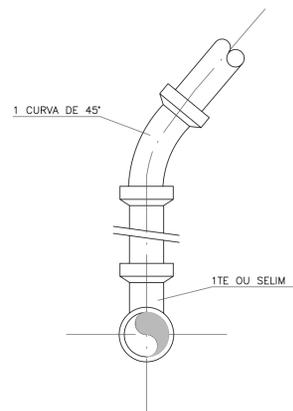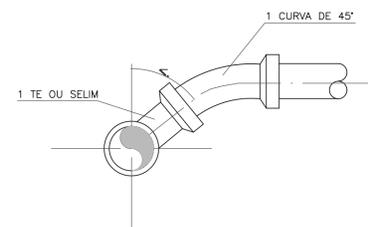

DETERMINAÇÃO DA PROFUNDIDADE MÍNIMA DO COLETOR
EM FUNÇÃO DO RAMAL DOMICILIAR

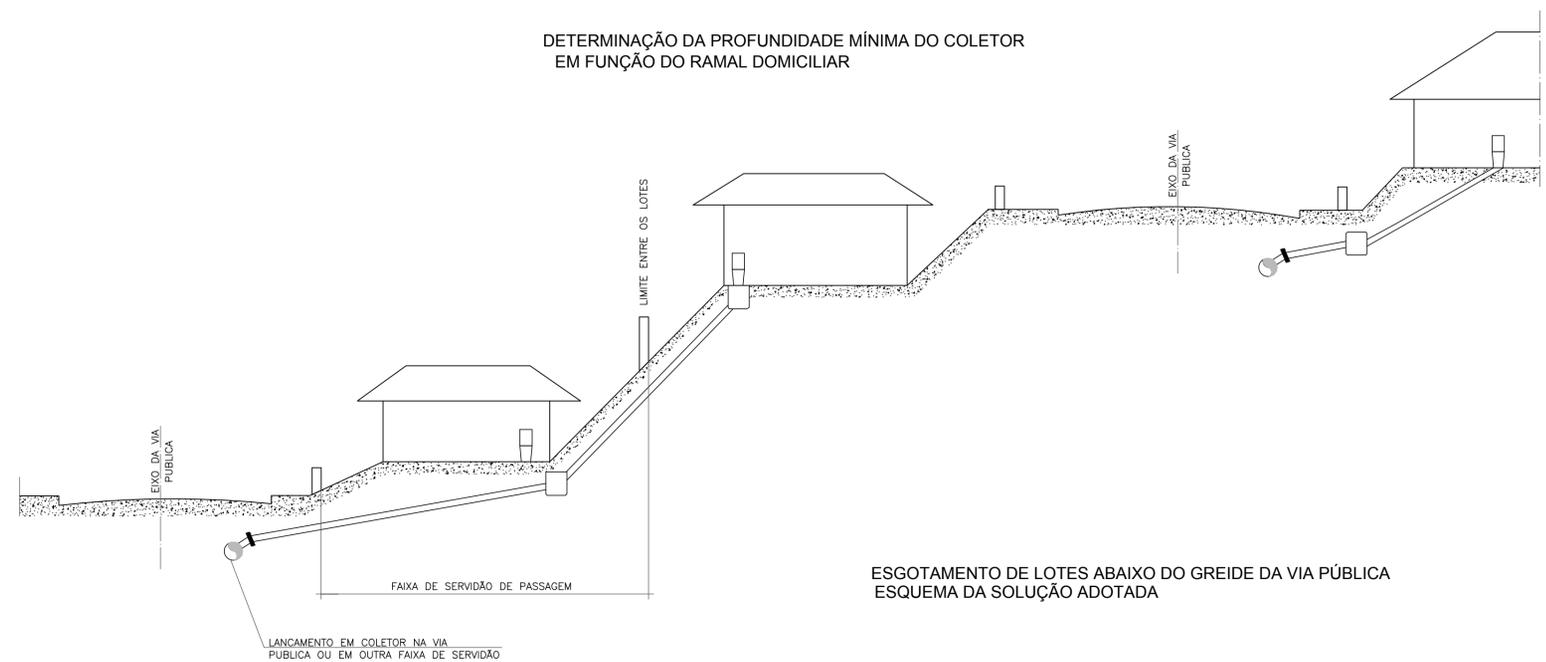

ESGOTAMENTO DE LOTES ABAIXO DO GREIDE DA VIA PÚBLICA
ESQUEMA DA SOLUÇÃO ADOTADA

 PREFEITURA MUNICIPAL DE MACEIÓ/AL SECRETARIA MUNICIPAL DE INFRA-ESTRUTURA - SEMINFRA		 BANCO DE DESENVOLVIMENTO DA AMÉRICA LATINA	
PROGRAMA DE REVITALIZAÇÃO DE BAIROS DE MACEIÓ SISTEMA DE ESGOTAMENTO SANITÁRIO CLIMA BOM			
TÍTULO: REDE COLETORA DETALHE DE LIGAÇÃO DOMICILIAR			
ESCALA:	DATA:	DES. Nº:	REVISÃO:
INDICADAS	MAIO 2019	11/00	01
RESPONSÁVEL TÉCNICO:		<small>ABELARDO COSTA MELLO SOBRINHO</small> ENGR. CIVIL, CREA Nº: 080611490-7	
ARQ. VERTICAL:		DESENHO:	