TRAVESSIA M.N.D.
PLANTA DE LOCAÇÃO
ESCALA: 1/100

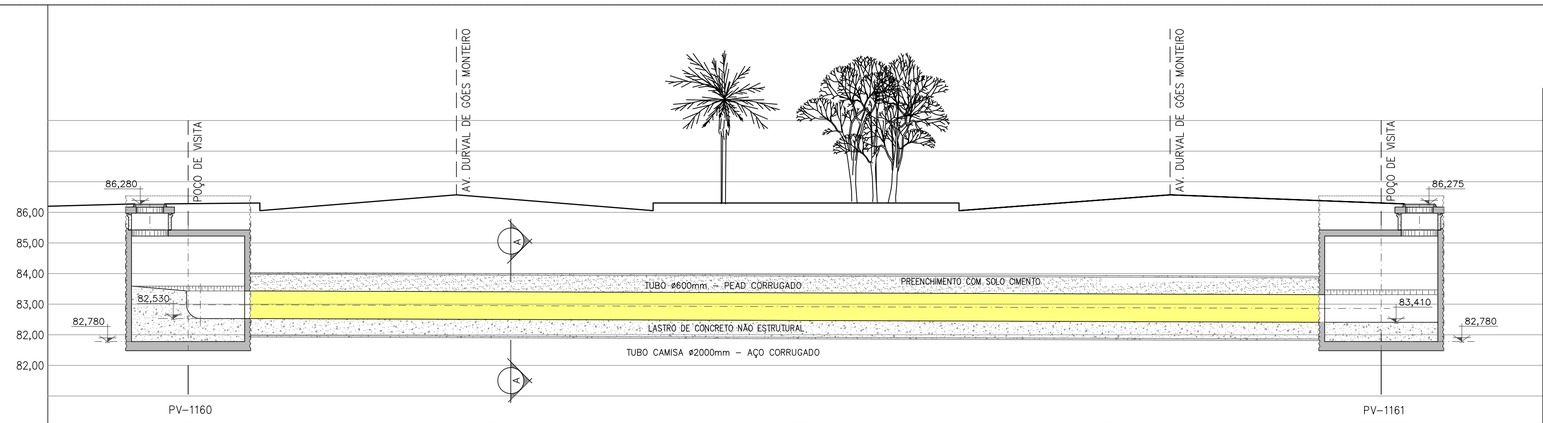

TRAVESSIA M.N.D.
PERFIL LONGITUDINAL
ESCALA: H-1/100 V-1/10

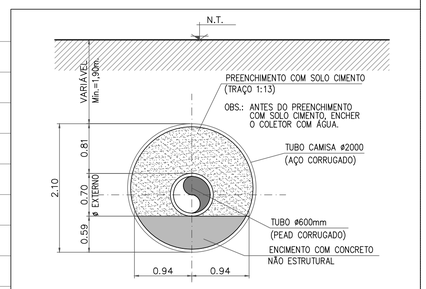

CORTE A-A
SEM ESCALA

NOTA:

" OS DANOS CAUSADOS A INSTALAÇÕES SUBTERRÂNEAS SERÃO DE INTEIRA RESPONSABILIDADE DA EXECUTORA DAS OBRAS, INDEPENDENTEMENTE DA INTERFERÊNCIA CONSTAR OU NÃO NOS DESENHOS DOS PROJETOS "

EXTENSÃO SIMPLES E ACUMULADA (m)	0,00			39,00	39,00
DIÂMETRO(mm)/MATERIAL/DECLIVIDADE(m/m)				TUBO CAMISA ø2000 ø600/PEAD CORRUGADO/0,0030	
PROFUNDIDADE DO COLETOR (m)					3,650
COTA DA GERATRIZ INFERIOR (m)					
COTA DO TERRENO (m)					
ESTAQUEAMENTO (20 m)	0+0,00	0+10,00	2+0,00	2+10,00	2+19,00
MÉTODO CONSTRUTIVO					
EMBASAMENTO/ESCORAMENTO/ESGOTAMENTO				MND (TUNEL LINER) 226,79/397,23	
VAZÃO INICIAL E FINAL (l/s)					
PAVIMENTAÇÃO		ASFALTO		ASFALTO	

PENA	COR	ESPES
001	007	0,15
002	007	0,20
003	007	0,25
004	007	0,30
005	005	0,30
006	006	0,30
007	007	0,20
000	000	0,00
000	000	0,00

PREFEITURA MUNICIPAL DE MACEIÓ/AL
SECRETARIA MUNICIPAL DE INFRA-ESTRUTURA - SEMINFRA

CAF BANCO DE DESENVOLVIMENTO DA AMÉRICA LATINA

PROGRAMA DE REVITALIZAÇÃO DE BAIRROS DE MACEIO
SISTEMA DE ESGOTAMENTO SANITÁRIO CLIMA BOM

TITULO: TRAVESSIA AV. DURVAL DE GÓES MONTEIRO
MÉTODO NÃO DESTRUTIVO - DETALHAMENTO

RESPONSÁVEL TÉCNICO:
ABELARDO COSTA MELO SOBRINHO
ENGº CIVIL CREA NAC.020.611.490-7

ESCALA:	DATA:	DES. Nº	REVISÃO:	ARQ. VERTICAL:	DESENHO:
1/100	MAIO 2019	12/00	00		

FORMATO A-1 (841x594)mm