



PLANTA CHAVE

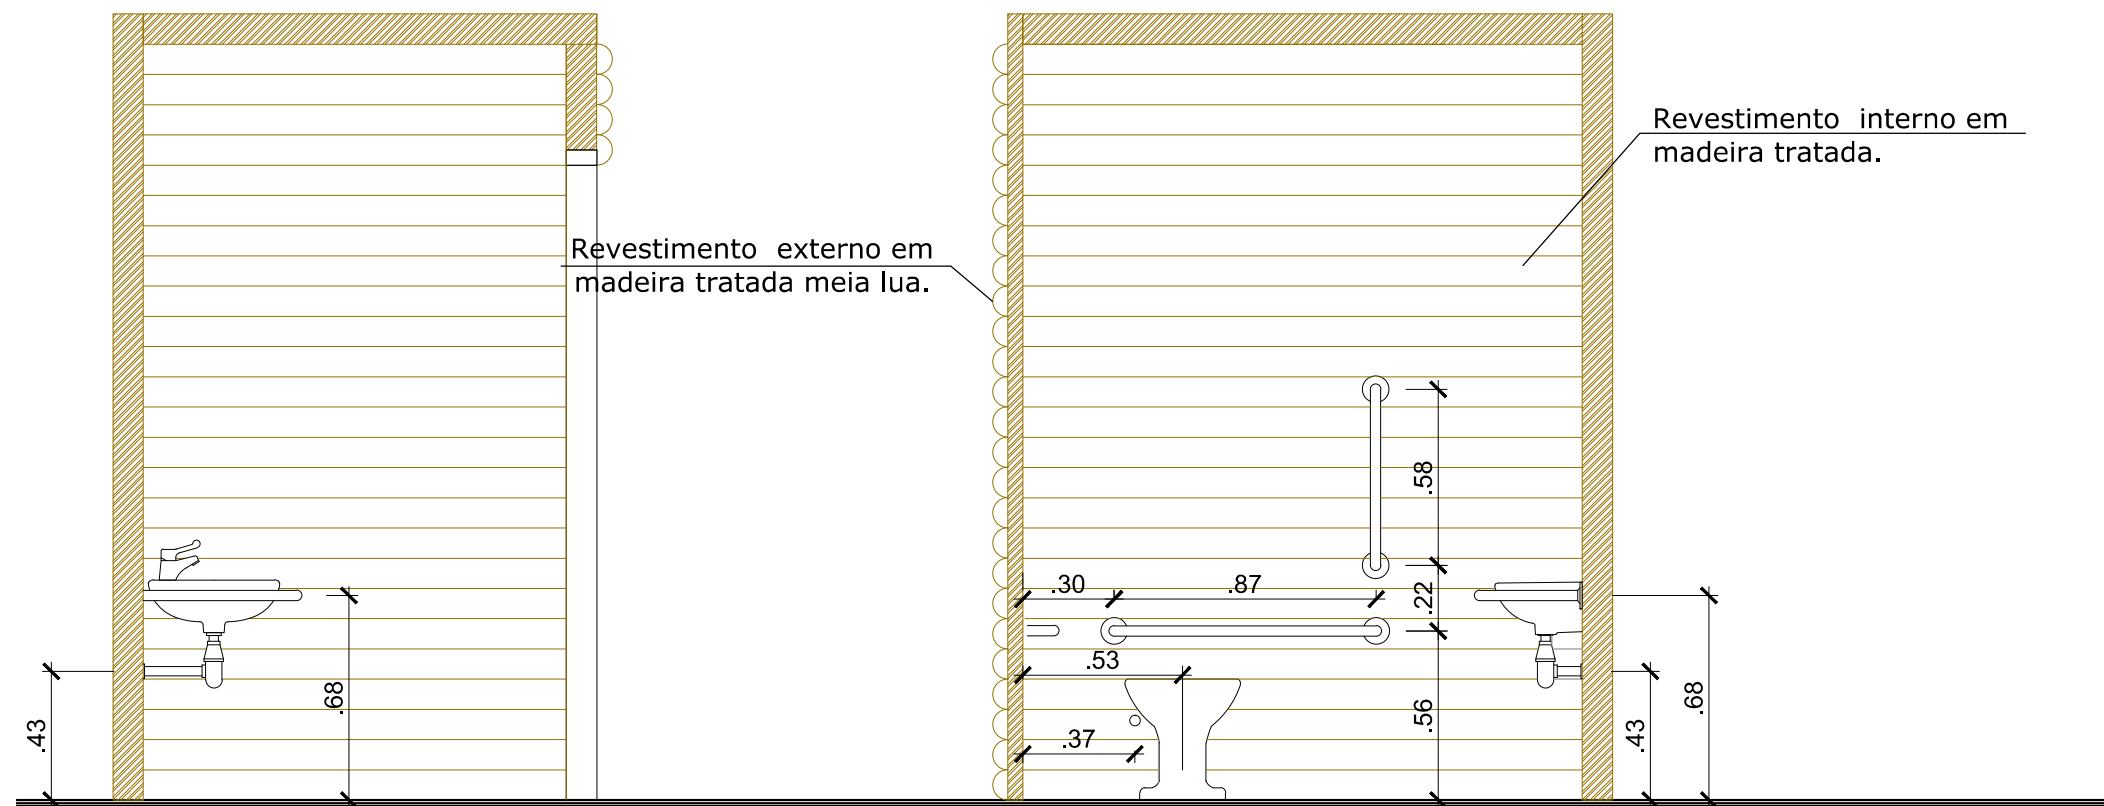

ELEVAÇÃO - 1

ELEVAÇÃO - 2

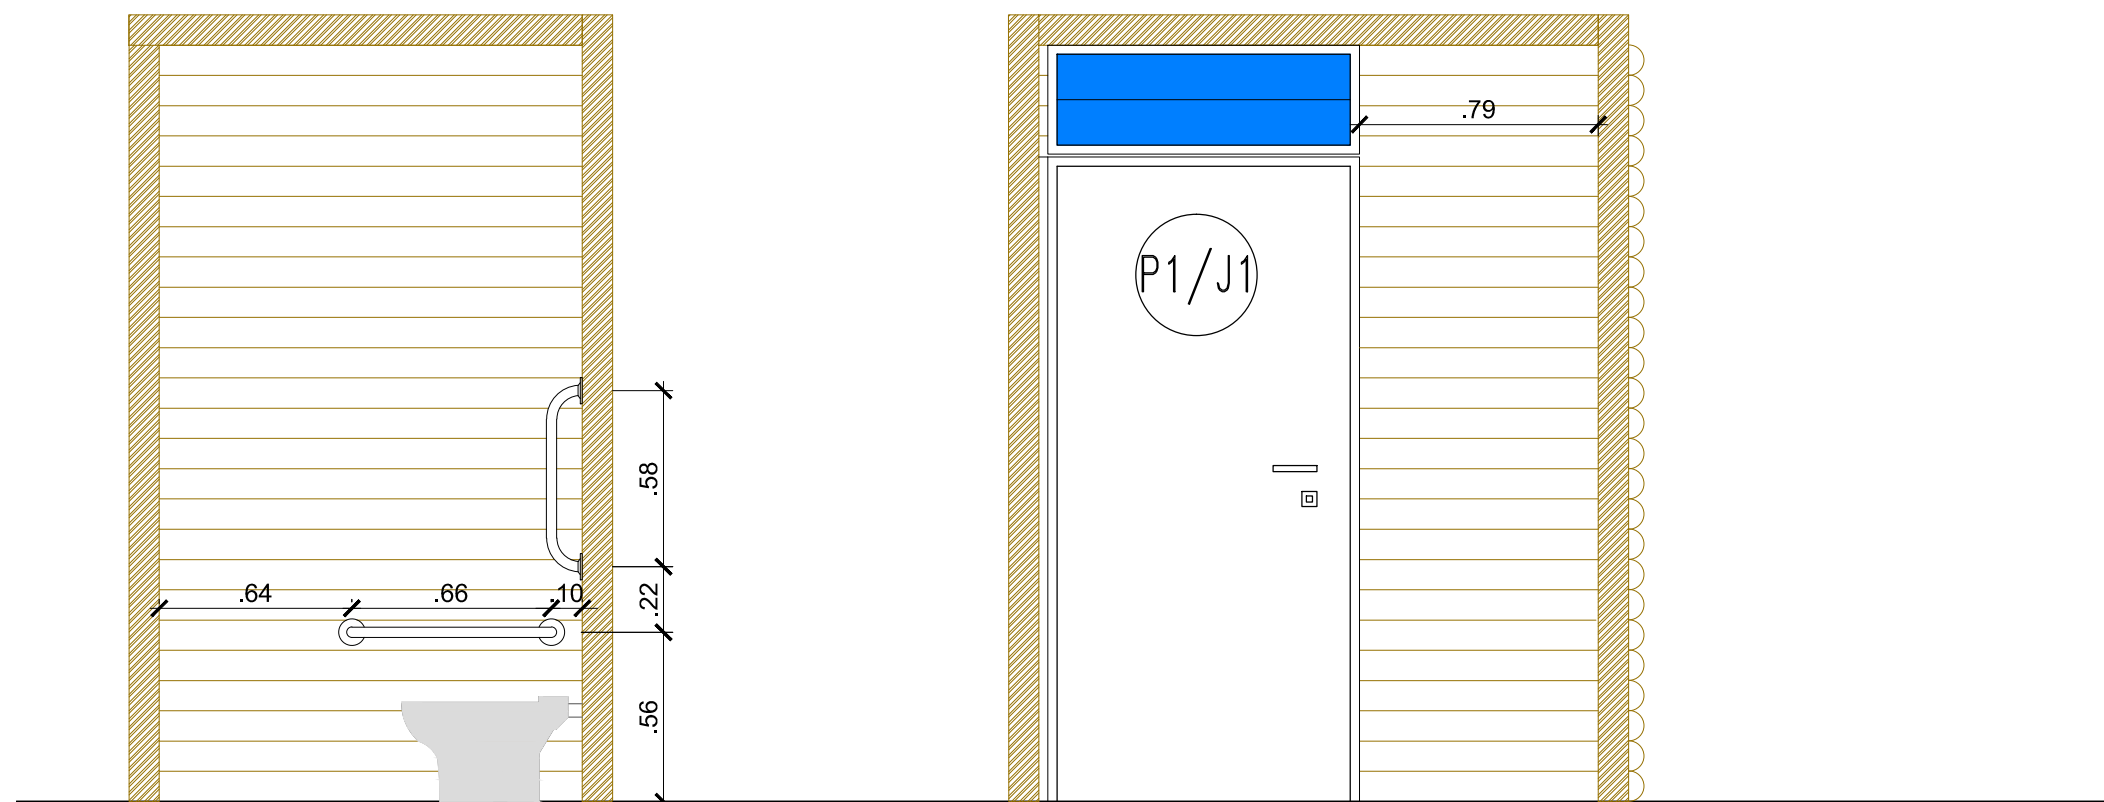

ELEVAÇÃO - 3

ELEVAÇÃO - 4