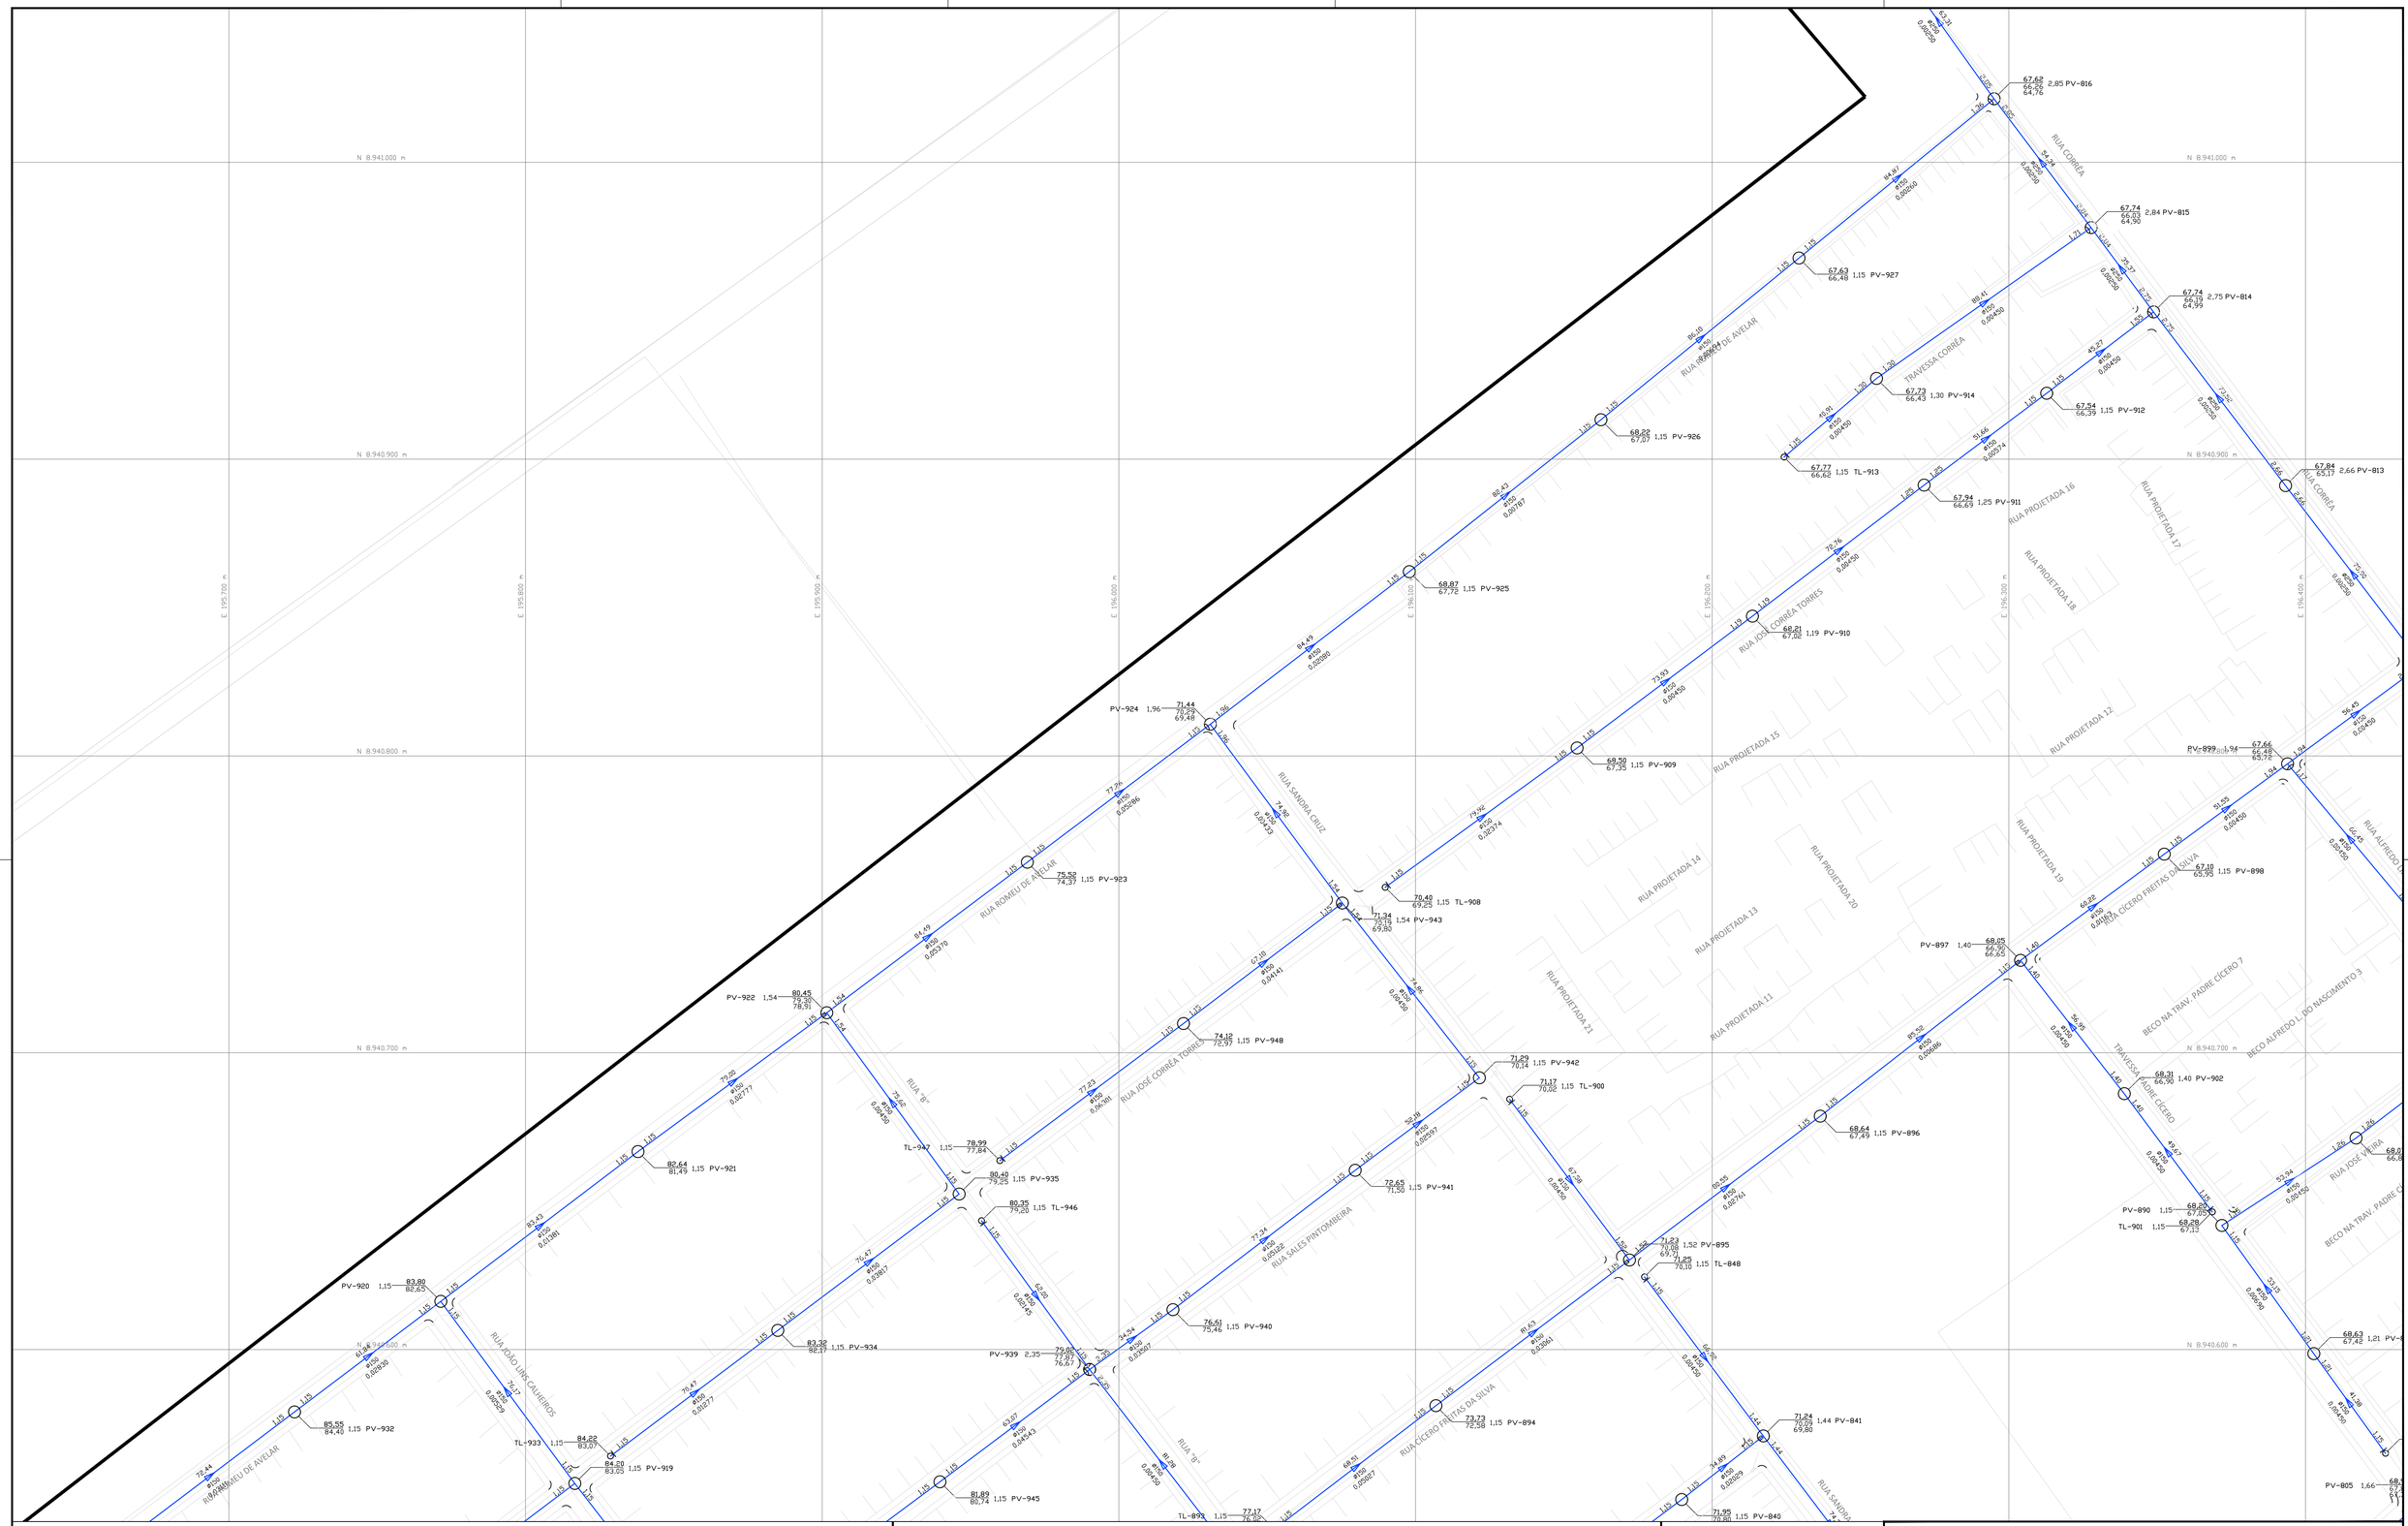
N 8.941.000 m
N 8.940.900 m
N 8.940.800 m
N 8.940.700 m
N 8.940.600 m
E 195.700 m
E 195.800 m
E 195.900 m
E 196.000 m
E 196.100 m
E 196.200 m
E 196.300 m
E 196.400 m
RUA CORRÊA
RUA ROMEU DE AVELAR
RUA JOSÉ CORRÊA TORRES
RUA SANDRA CRUZ
RUA JOÃO LINS CALHEIROS
RUA SALES PINTOMBEIRA
RUA CÍCERO FREITAS DA SILVA
TRAVESSA CORRÊA
RUA PROJETADA 12
RUA PROJETADA 13
RUA PROJETADA 14
RUA PROJETADA 15
RUA PROJETADA 16
RUA PROJETADA 17
RUA PROJETADA 18
RUA PROJETADA 19
RUA PROJETADA 20
RUA PROJETADA 21
RUA PROJETADA 11
RUA "B"
BECO NA TRAV. PADRE CÍCERO 7
BECO ALFREDO L. DO NASCIMENTO 3
TRAVESSA PADRE CÍCERO
RUA ALFREDO L. DO NASCIMENTO
RUA JOSÉ CORRÊA
BECO NA TRAV. PADRE CÍCERO
PV-924 1,96 71,44 70,29 69,48
PV-923 1,15 75,52 74,37
PV-922 1,54 80,45 79,30 78,91
PV-921 1,15 82,64 81,49
PV-920 1,15 83,80 82,65
PV-932 1,15 85,55 84,40
TL-933 1,15 84,22 83,07
PV-919 1,15 84,20 83,05
PV-934 1,15 83,32 82,17
PV-945 1,15 81,89 80,74
TL-947 1,15 79,99 77,84
PV-935 1,15 80,40 79,25
TL-946 1,15 80,35 79,20
PV-939 2,35 79,08 77,93 76,67
PV-940 1,15 76,61 75,46
PV-941 1,15 72,65 71,50
PV-948 1,15 74,15 72,97
TL-908 1,15 70,40 69,25
PV-943 1,54 71,34 70,19 69,80
TL-893 1,15 77,17 76,02
PV-894 1,15 73,73 72,58
PV-909 1,15 69,50 67,35
TL-913 1,15 67,77 66,62
PV-911 1,25 67,94 66,69
PV-912 1,15 67,54 66,39
PV-914 1,30 67,73 66,43
PV-926 1,15 68,86 67,71
PV-925 1,15 68,87 67,72
PV-910 1,19 68,21 67,02
TL-900 1,15 71,17 70,02
PV-942 1,15 71,29 70,14
PV-895 1,52 71,63 70,08 69,76
TL-848 1,15 71,25 70,10
PV-896 1,15 68,64 67,49
PV-840 1,15 71,90 70,80
PV-894 1,15 73,73 72,58
PV-841 1,44 71,24 70,09 69,80
PV-816 2,85 67,66 66,51 64,76
PV-815 2,84 67,74 66,59 64,90
PV-814 2,75 67,74 66,73 64,99
PV-813 2,66 67,84 67,17
PV-898 1,15 67,10 65,95
PV-897 1,40 69,65 68,50 66,65
PV-902 1,40 68,31 66,90
PV-890 1,15 69,25 67,05
PV-901 1,15 68,28 67,13
PV-899 1,94 67,66 66,48 65,75
PV-805 1,66 68,0
69,63 67,42 1,21 PV-
63,31
84,97
90,18
80,43
84,49
77,26
79,98
75,52
84,49
80,45
75,55
74,15
74,96
71,29
71,17
68,64
71,63
71,25
72,65
76,47
74,34
76,61
79,08
80,40
80,35
78,99
82,64
83,80
85,55
84,22
84,20
83,32
81,89
77,17
73,73
71,24
71,90
68,51
74,69
71,34
70,40
67,74
67,54
67,73
67,77
67,94
68,87
68,86
68,21
67,63
67,74
67,77
72,44
72,44
74,47
63,43
63,07
81,63
72,24
72,24
72,24