DETALHE SEÇÃO TRANSVERSAL DAS RUAS
SEM ESC.

RAMPA DE ACESSIBILIDADE - CORTE TRANSVERSAL A - A'
S/ ESCALA

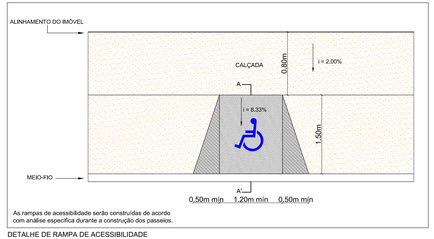

As rampas de acessibilidade serão construídas de acordo com análise específica durante a construção dos passeios.

DETALHE DE RAMPA DE ACESSIBILIDADE
S/ ESCALA

IMAGEM ILUSTRATIVA DA RAMPA DE ACESSIBILIDADE

RELAÇÃO DE RUAS A PAVIMENTAR
BAIRRO TABULEIRO DO MARTINS

ORDEM	VIA	PAVIMENTO	COMP. (m)	LARG. (m)	ÁREA (m²)	CLASSIFICAÇÃO
1	RUA ALFREDO LINS DO NASCIMENTO (EST. 0 - 22+17.53)	ASFALTO	457,53	7,00	3.147,67	LOCAL
2	RUA ANTÔNIO ALVES DA SILVA (EST. 0 - 6)	ASFALTO	120,00	7,00	852,99	LOCAL
3	RUA ANTÔNIO DE ANDRADE (EST. 0 - 17+16.93)	ASFALTO	344,93	7,00	2.370,55	LOCAL
4	RUA CARLOS BIJARQUE (EST. 0 - 5+14.82)	ASFALTO	114,82	7,00	750,97	LOCAL
5	RUA CARLOS BIJARQUE I	ASFALTO	232,54	7,00	1.628,04	LOCAL
6	RUA CÍCERO FREITAS DA SILVA	ASFALTO	397,94	7,00	2.324,96	LOCAL
7	RUA CORDEAL	ASFALTO	39,52	7,00	2.449,64	LOCAL
8	RUA DA GRANJA III	ASFALTO	112,96	7,00	770,16	LOCAL
9	RUA DUQUE DE CAXIAS	ASFALTO	197,54	7,00	1.362,26	LOCAL
10	RUA ETHNE OLIVEIRA (EST. 0 - 5+14.75)	ASFALTO	114,75	7,00	751,96	LOCAL
11	RUA JOSÉ ADAUTO LOURENÇO DE MELO (ATA	ASFALTO	184,61	7,00	1.299,91	LOCAL
12	RUA JOSÉ VIEIRA	ASFALTO	353,68	7,00	2.499,56	LOCAL
13	RUA JOSÉ VIEIRA I	ASFALTO	229,68	7,00	1.606,43	LOCAL
14	RUA JOSUÉ ALVES MARQUES (EST. 0 - 17+6.73)	ASFALTO	996,70	7,00	2.963,09	LOCAL
15	RUA MARIA ELVIRA DOS SANTOS (EST. 0 - 11+7.88)	ASFALTO	227,58	7,00	1.513,91	LOCAL
16	RUA MENSAGEIRO JOSÉ RAIMUNDO (EST. 0 - 22+10.82)	ASFALTO	450,81	7,00	3.125,70	LOCAL
17	RUA NORDESTINA	ASFALTO	938,08	7,00	3.353,76	LOCAL
18	RUA ODILON FRANCISCO DE ASSIS I	ASFALTO	114,54	7,00	801,71	LOCAL
19	RUA ODILON FRANCISCO DE ASSIS II	ASFALTO	113,76	7,00	796,34	LOCAL
20	RUA OSVALDO RAMOS (EST. 0 - 17+4.88)	ASFALTO	344,88	7,00	2.426,16	LOCAL
21	RUA PADRE CÍCERO (EST. 40+4.05 - 57+13.57)	ASFALTO	368,56	7,00	2.580,43	LOCAL
22	RUA PAULO DO QUINTO	ASFALTO	133,56	7,00	898,89	LOCAL
23	RUA ROMEU AVELAR	ASFALTO	336,71	7,00	2.356,80	LOCAL
24	RUA ROTARY	ASFALTO	1077,71	9,00	9.699,39	LOCAL
25	RUA SANTA TEREZINHA	ASFALTO	203,48	7,00	1.427,77	LOCAL
26	RUA VASCONCELOS DUARTE (EST. 0 - 11+4.94)	ASFALTO	234,94	7,00	1.545,39	LOCAL
27	RUA ZACARIAS FONTANA DE MELO (EST. 0 - 17+14.92)	ASFALTO	354,92	7,00	2.423,59	LOCAL
28	TRAVESSA JOSUÉ ALVES MARQUES	ASFALTO	220,54	7,00	1.551,11	LOCAL
29	TRAVESSA PADRE CÍCERO	ASFALTO	576,98	7,00	4.017,64	LOCAL
30	TRAVESSA ROTARY	ASFALTO	118,37	7,00	828,59	LOCAL
31	TRAVESSA ROTARY I	ASFALTO	224,62	7,00	1.543,95	LOCAL
	TOTAL ASFALTO LOCAL	**ASFALTO**	**8.892,77**		**63.712,88**	**LOCAL**
	TOTAL GERAL		**8.892,77**		**63.712,88**	

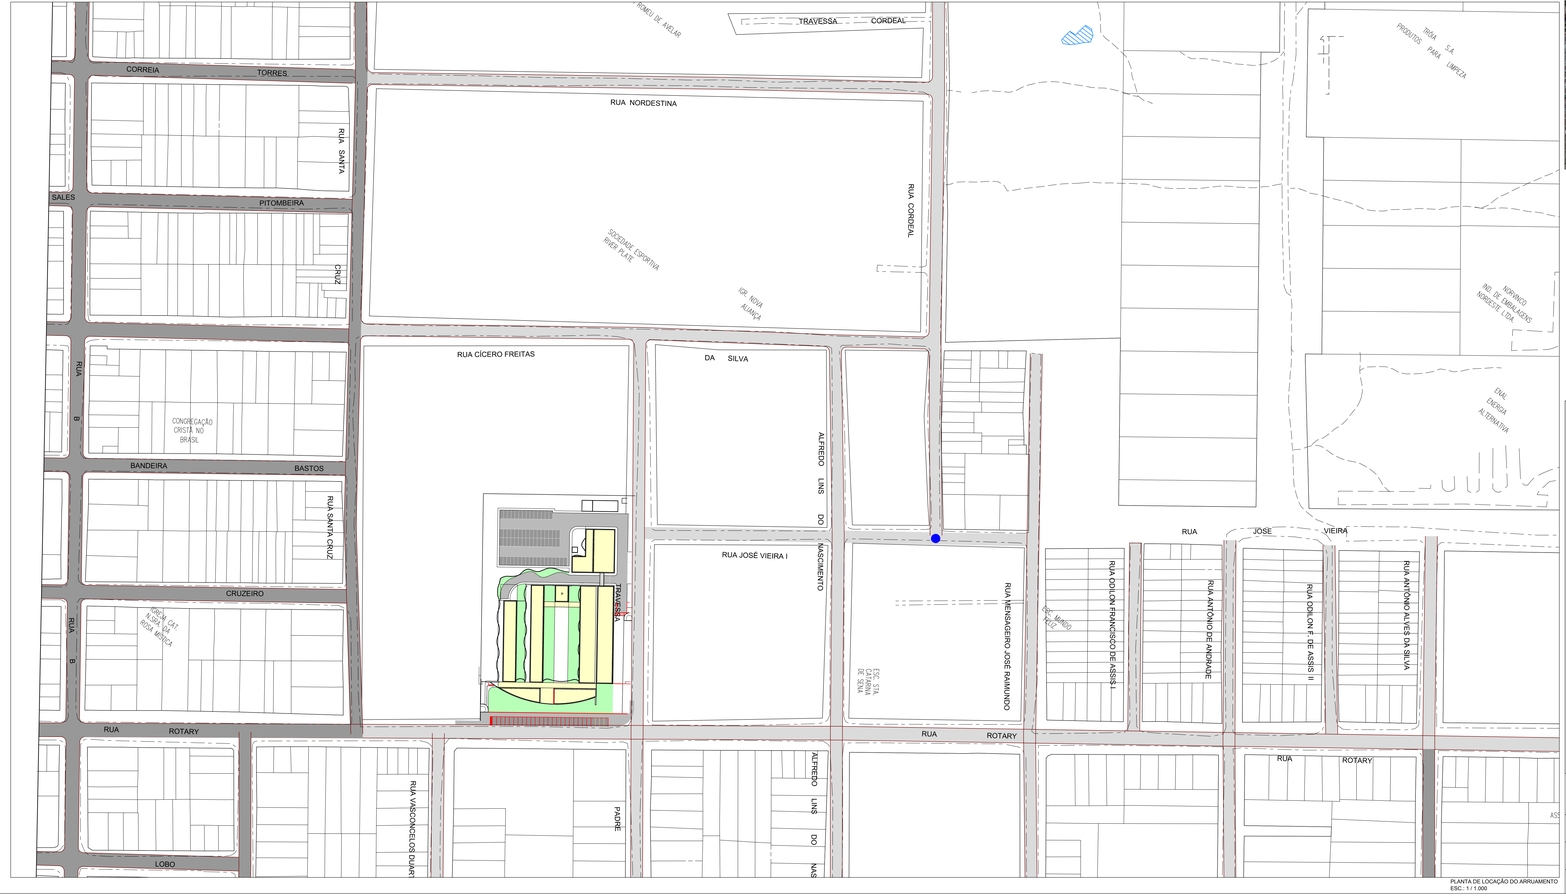

PLANTA DE LOCAÇÃO DO ARRUAMENTO
ESC.: 1 / 1.000

PLANTA DE SITUAÇÃO
SEM ESC.

CONVENÇÕES

- EIXO DA LOCAÇÃO DO ARRUAMENTO
- MEIO-FIO PROJETADO
- VIA A PAVIMENTAR
- VIA PAVIMENTADA

PREFEITURA MUNICIPAL DE MACEIÓ/AL
SECRETARIA MUNICIPAL DE INFRAESTRUTURA - SEMINFRA

CAF BANCO DE DESENVOLVIMENTO DA AMÉRICA LATINA

PROGRAMA DE REVITALIZAÇÃO EM BAIRROS DE MACEIÓ
"REVITALIZA MACEIÓ"

RESPONSÁVEL TÉCNICO:
ARLANDO COSTA MELO SOBRINHO
ENGº CIVIL - CREA 19713/TD

TÍTULO:
BAIRRO TABULEIRO DO MARTINS
PLANTA DE LOCAÇÃO DO ARRUAMENTO

ESCALA:	DATA:	REVISÃO:	FOLHA:
1 / 1.000	MAIO / 2019	1	03 / 12