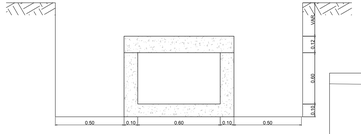

DETALHE DE VALA PARA
GALERIA CELULAR 0.60x0.60

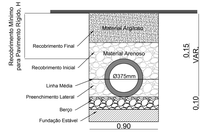

DETALHE DE VALA PARA LIGAÇÃO
BOCA DE LOBO/PV EM TUBOS
PEAD DE Ø375mm
S/ ESCALA

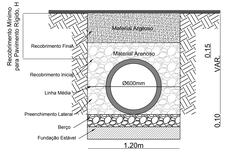

DETALHE DE VALA PARA TUBOS
PEAD DE Ø600mm
S/ ESCALA

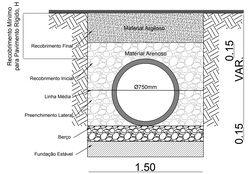

DETALHE DE VALA PARA TUBOS
PEAD DE Ø750mm
S/ ESCALA

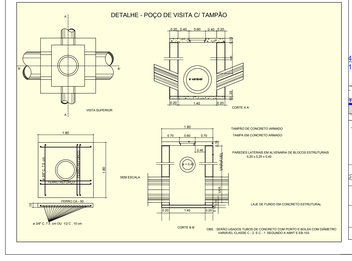

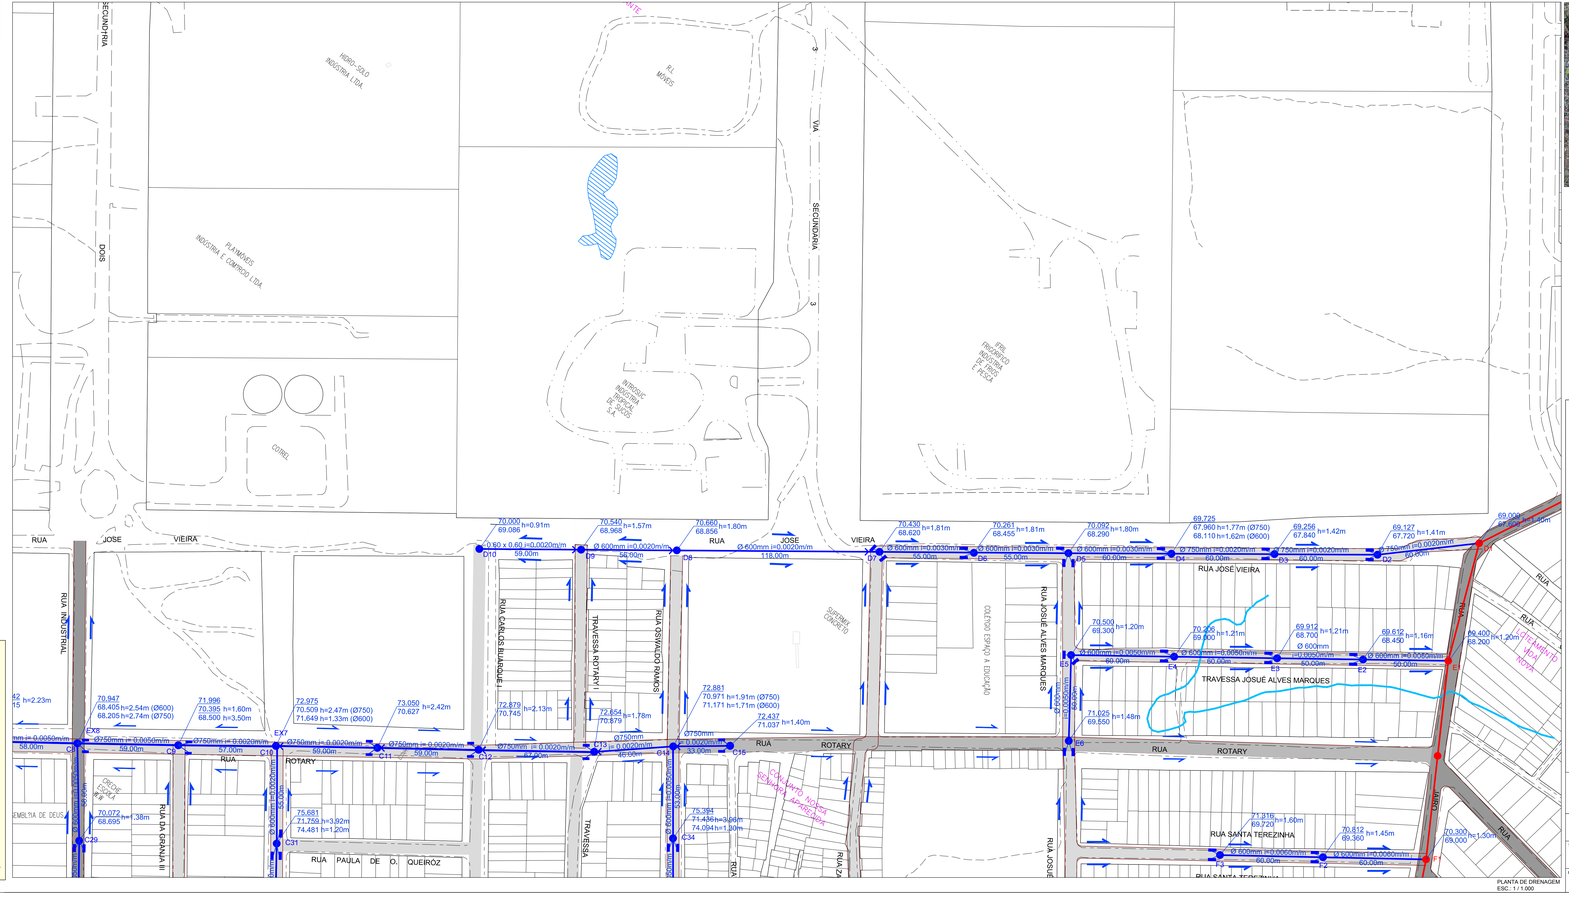

PLANTA DE DRENAGEM
ESC.: 1 / 1.000

PLANTA DE SITUAÇÃO
SEM ESC.

CONVENÇÕES

- MEIO-FIO PROJETADO
- VIA A PAVIMENTAR
- VIA PAVIMENTADA
- GALERIA PROJETADA
- SENTIDO DA DECLIVIDADE
- POÇO DE VISITA PROJETADO
- BOCA DE LOBO PROJETADA
- SAÍDA DE BUEIRO
- SARJETÃO
- GALERIA EXISTENTE
- POÇO DE VISITA EXISTENTE

PREFEITURA MUNICIPAL DE MACEIÓ/AL
SECRETARIA MUNICIPAL DE INFRA-ESTRUTURA - SEMINFRA

CAF BANCO DE DESENVOLVIMENTO DA AMÉRICA LATINA

PROGRAMA DE REVITALIZAÇÃO EM BAIRROS DE MACEIÓ
"REVITALIZA MACEIÓ"

RESPONSÁVEL TÉCNICO:
ABELARDO COSTA MELO SOBRINHO
ENGº CIVIL - CREA 14011/DL

TÍTULO:
BAIRRO TABULEIRO DO MARTINS
PLANTA DE DRENAGEM

ESCALA	DATA	REVISÃO	FOLHA
1 / 1.000	MAIO / 2019		09 / 12