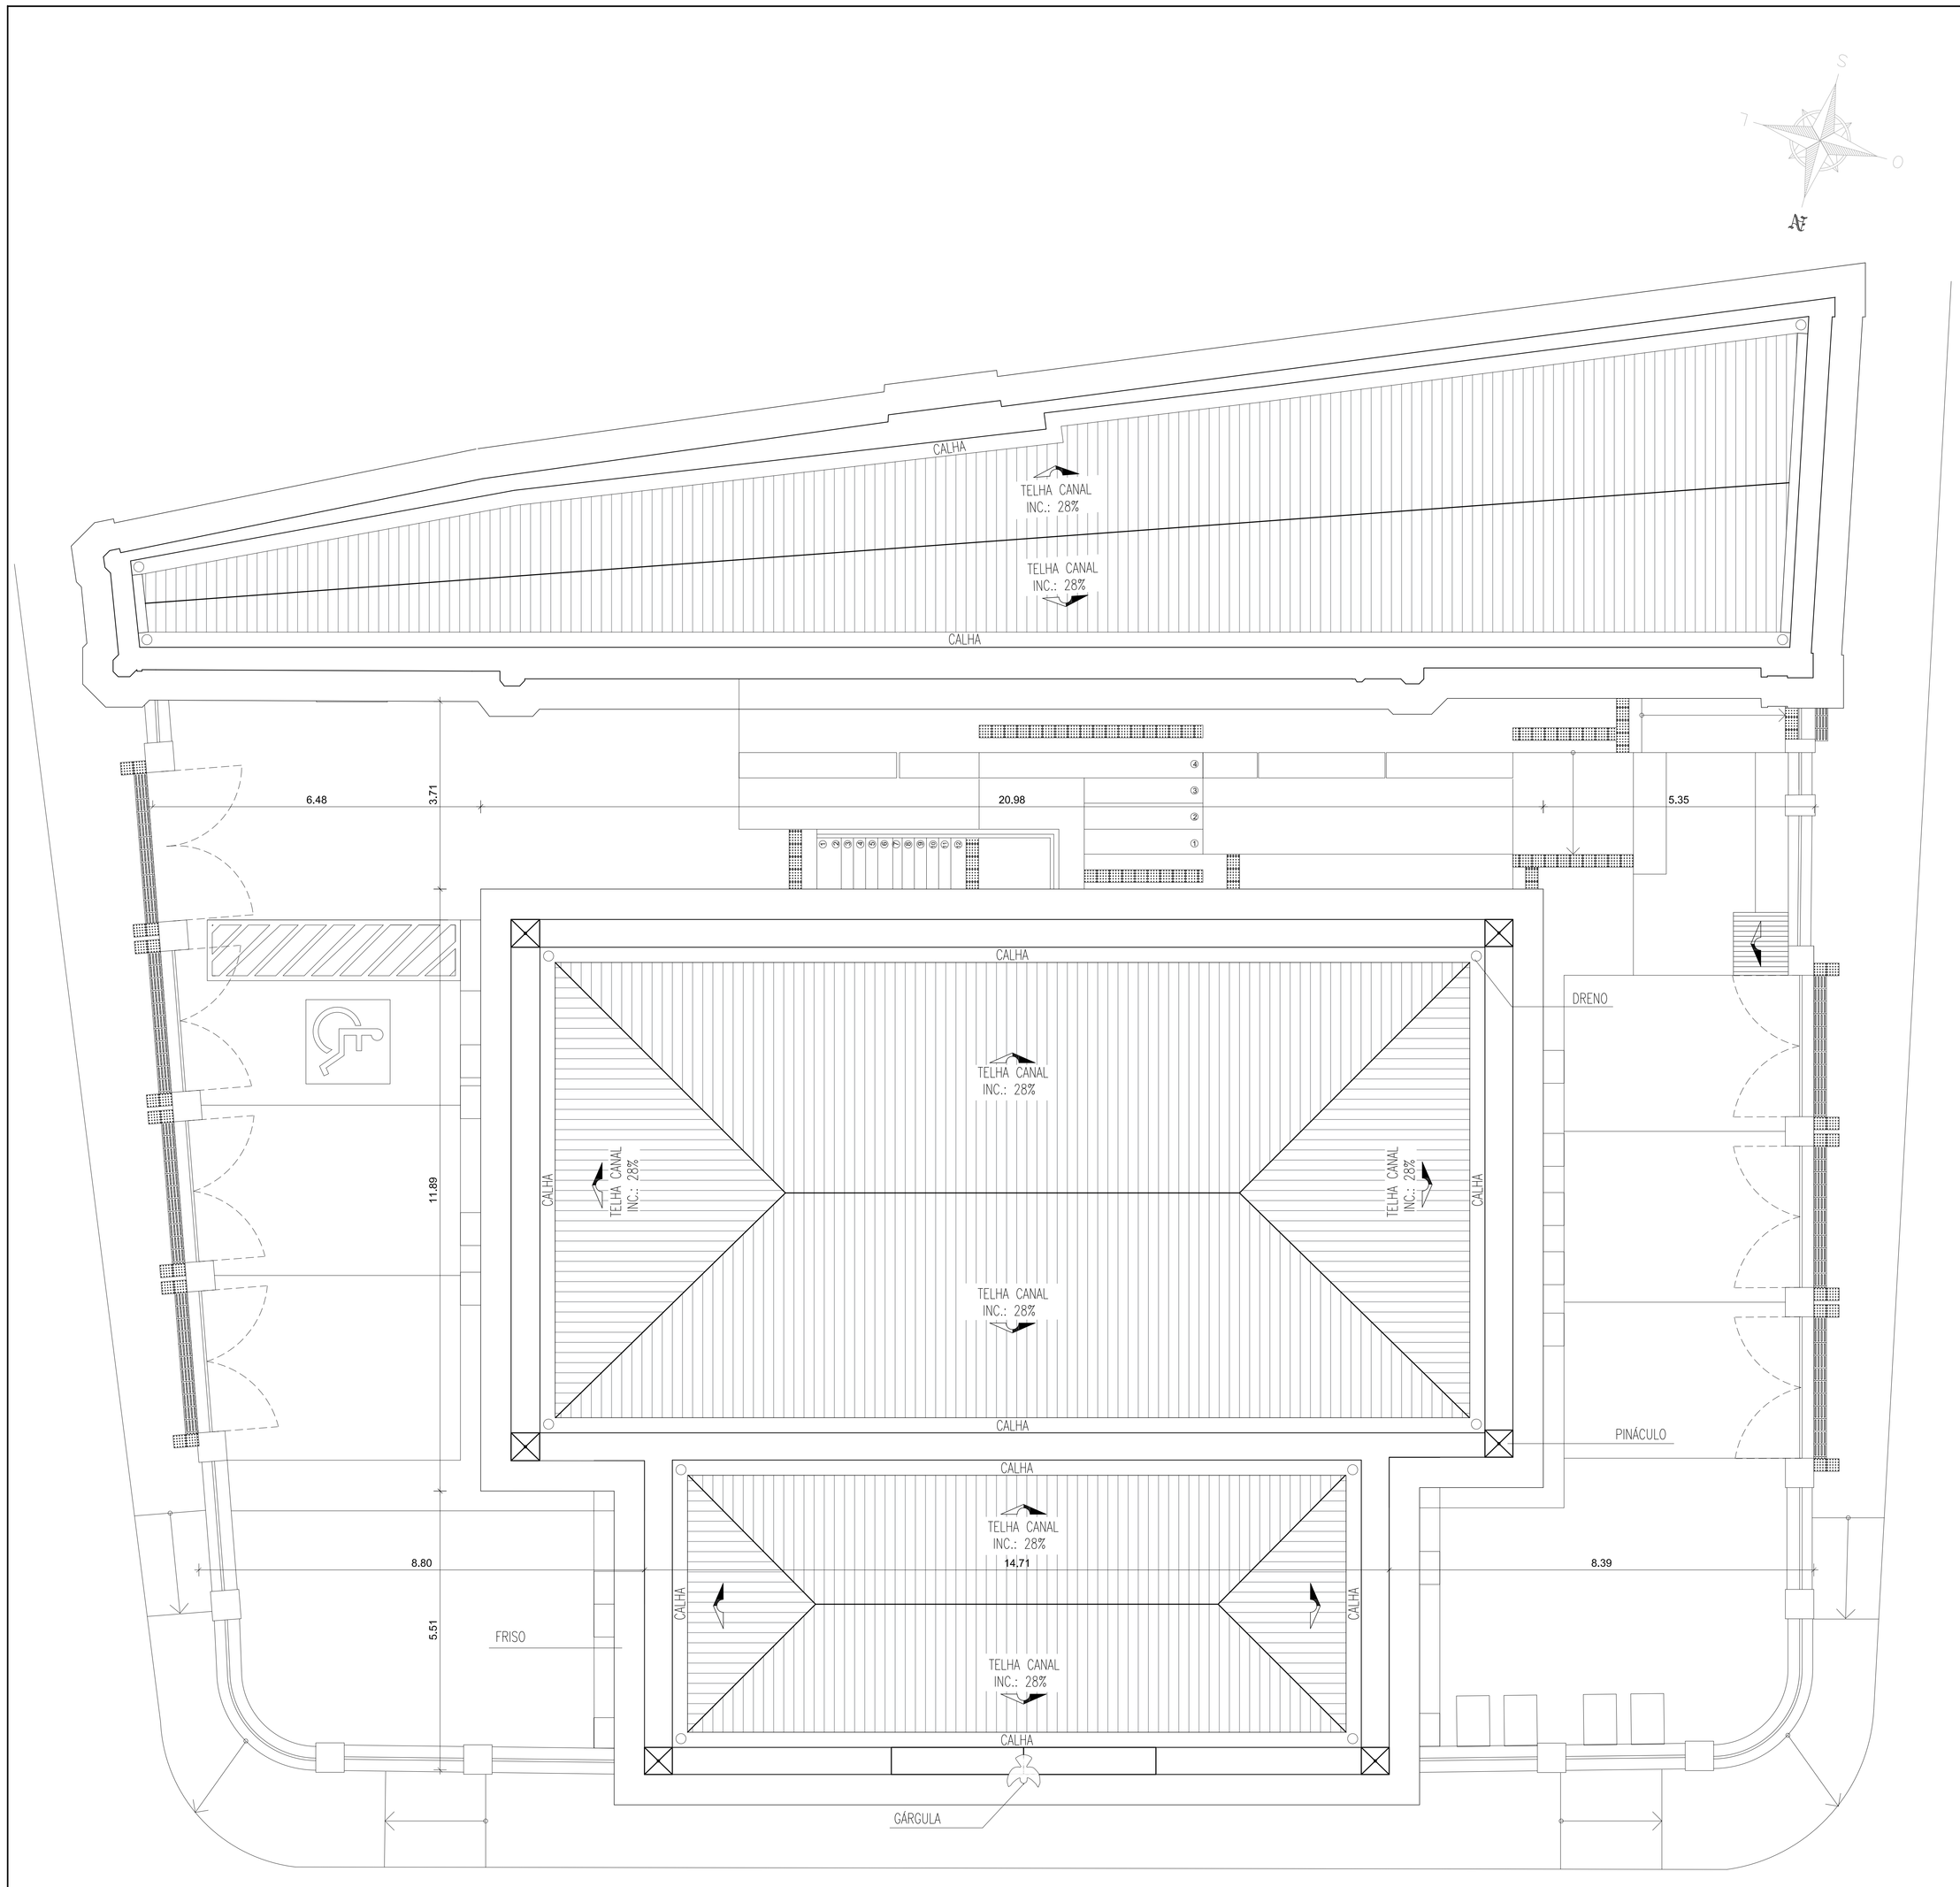

PLANTA BAIXA DE LOCAÇÃO E COBERTA

ESCALA_____1 / 50

PLANTA DE SITUAÇÃO

ESCALA_____S/ ESCALA

OBS.: CONFERIR MEDIDAS NO LOCAL, SUBMETER A ANÁLISE DE ENGENHEIRO RESPONSÁVEL

REV.	MODIFICAÇÃO	DATA	RESP.
00	EMISSÃO INICIAL	JUN. 2018	

atp engenharia — CONCREMAT engenharia — PREFEITURA DE MACEIÓ A SERVIÇO DO CIDADÃO 1.000 SONHOS TEMPO

COORDENADOR DO PROJETO	CREA	AUTORES DO PROJETO/RESP. TÉCNICO	CREA / CAU
COORDENADOR DO CONTRATO	CREA	CO-AUTOR DO PROJETO	CREA / CAU

COLABRADORES: ADRIANA GUIMARÃES, BEATRIZ DINIZ, FLÁVIA DUARTE, FERNANDO TORINHO, ISABELLA DANTAS, LÍVIA CAVALCANTI, MABEL LOPES, PAULO MARQUES, SUZANA MEDEIROS, VANESSA CAMPOS

DESENHISTA | ESCALA: 1 : 50 | DATA: JUN. 2018

CLIENTE: PREFEITURA MUNICIPAL DE MACEIÓ

SECRETARIA: SEMINFRA

PROJETO: PRÉDIO DA INTENDÊNCIA

SECRETARIA SOLICITANTE: FMAC

LOCALIZAÇÃO: PRAÇA DOS MARTÍRIOS - CENTRO MACEIÓ AL.

ESPECIALIDADE: ARQUITETURA

ESPECIFICAÇÃO DO DOCUMENTO: Planta Baixa de Locação e Coberta e Planta de Situação

CLASSE DO PROJETO: PROJETO EXECUTIVO | TIPO DE OBRA: REFORMA | ÁREA DO PROJETO: 948,30 m²

CODIFICAÇÃO: 236.01-INT-PE-PP-K00-01de25-R00