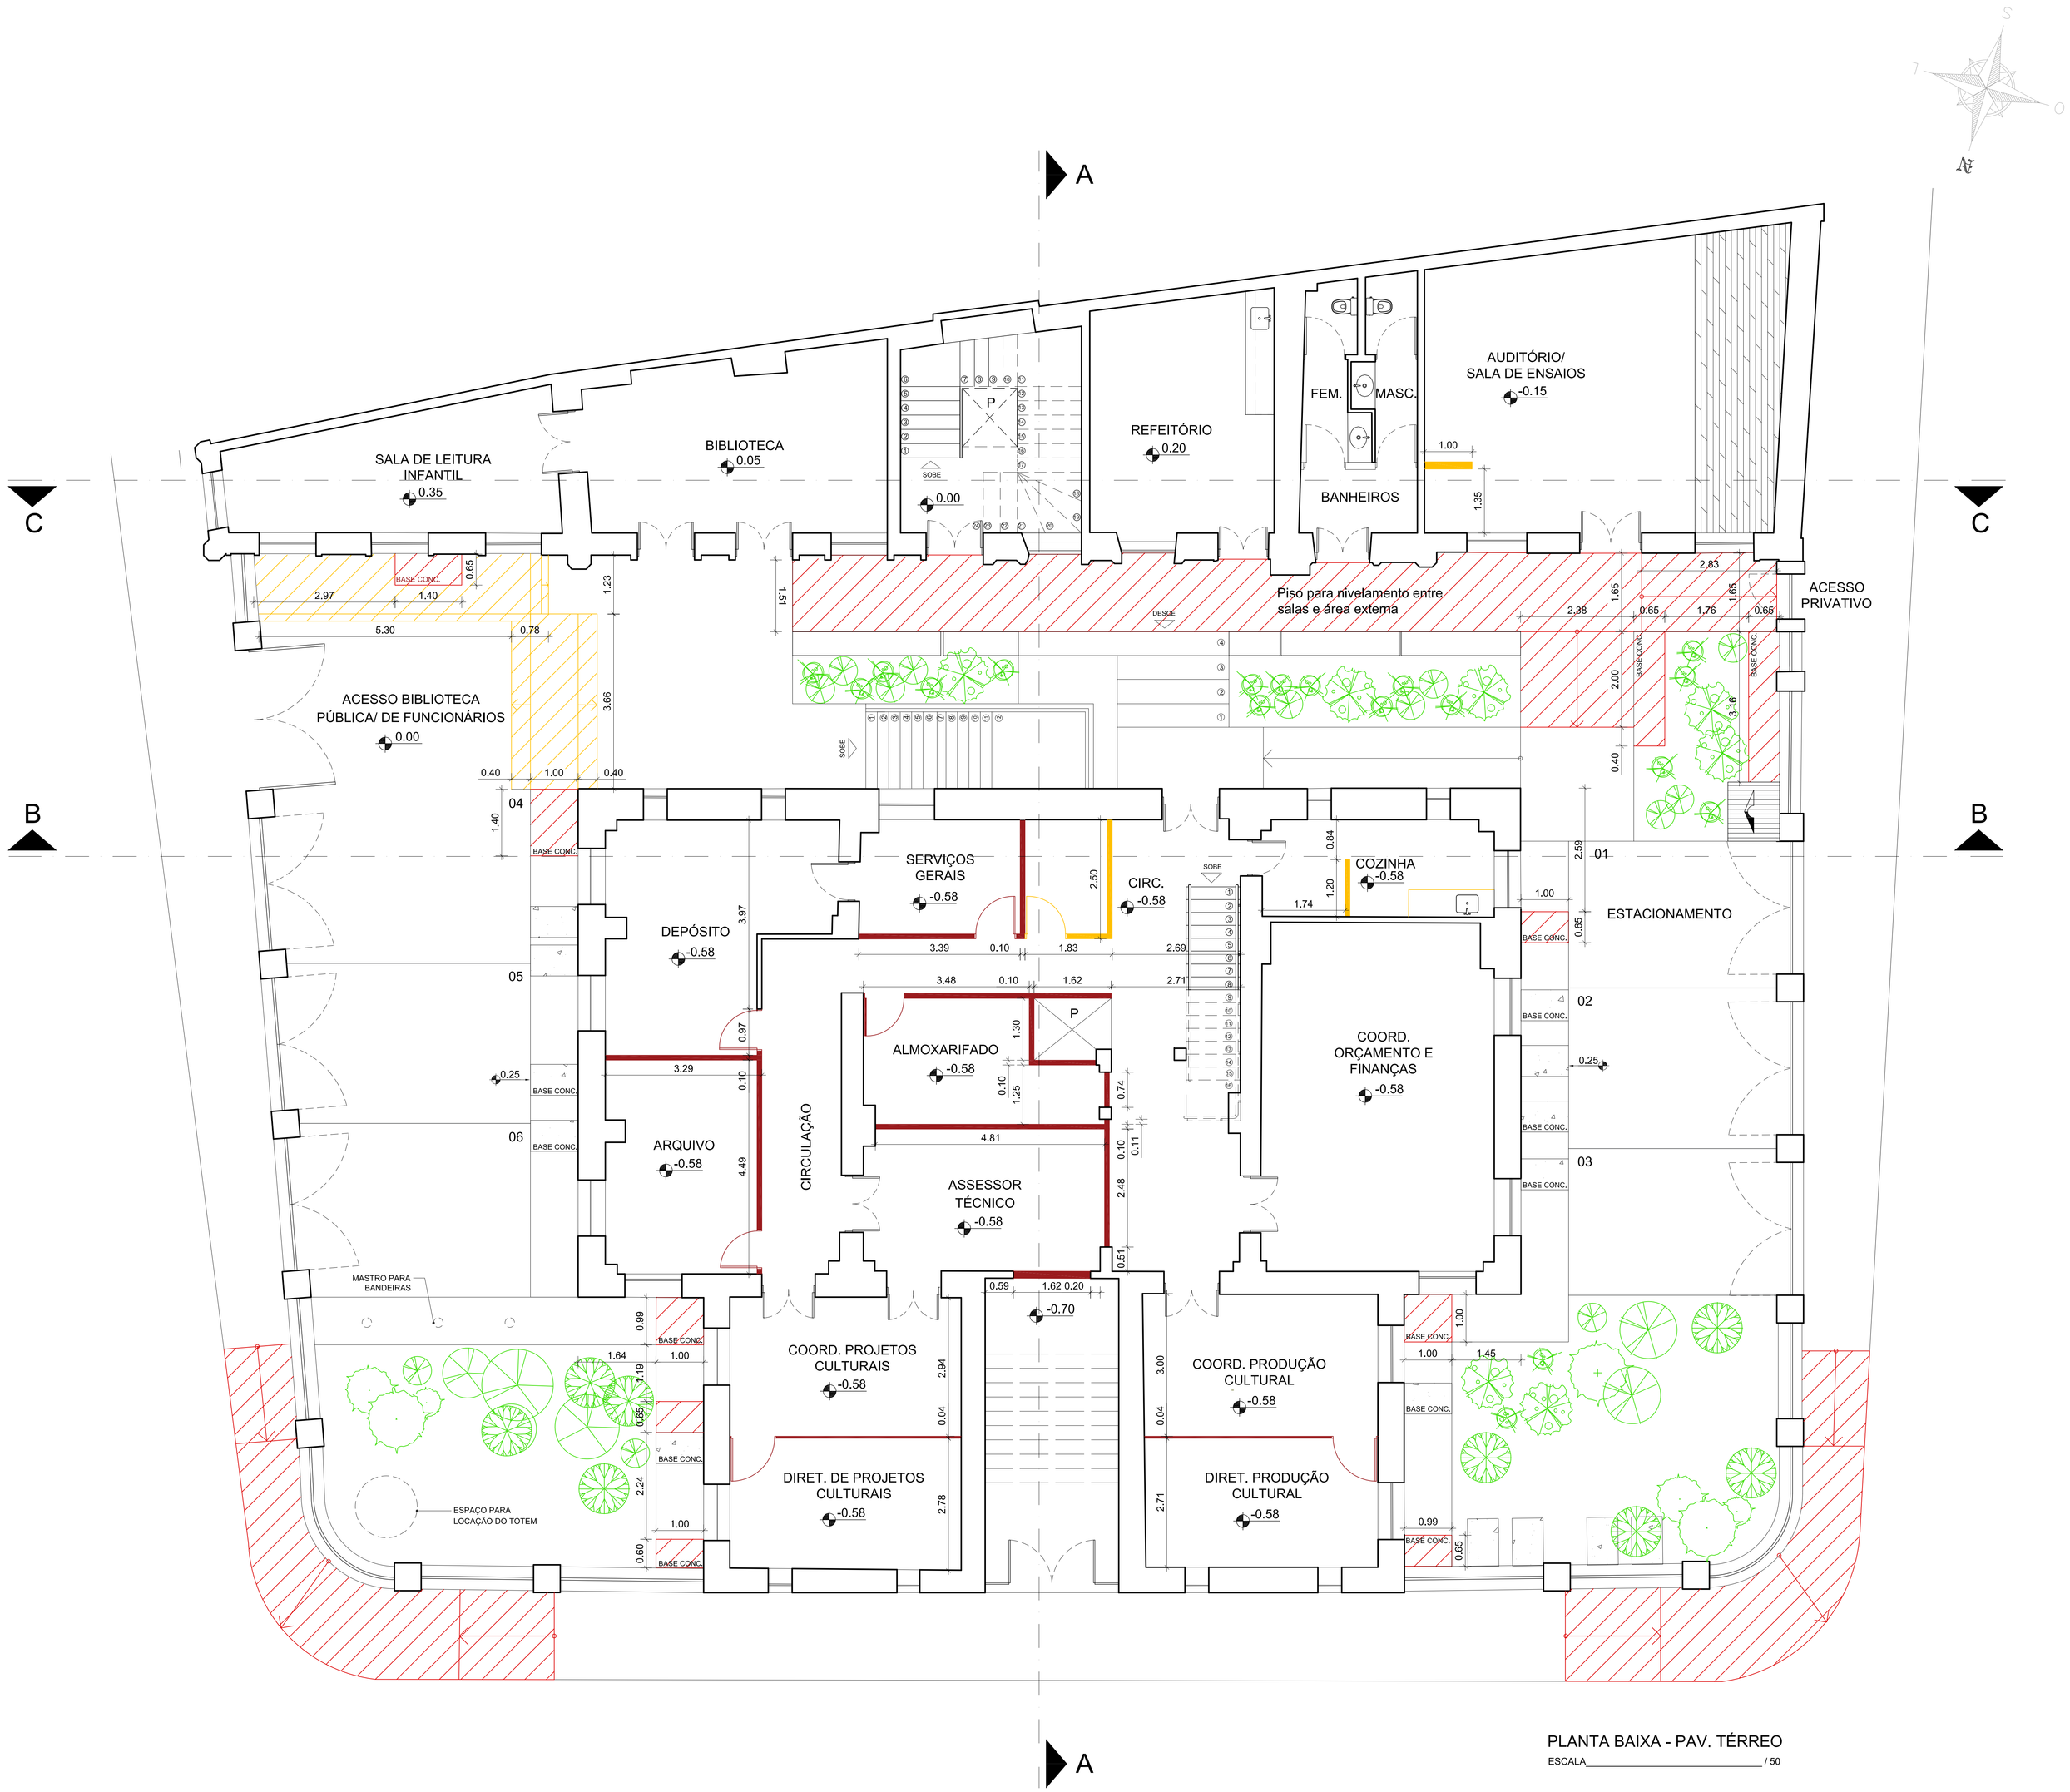

PLANTA BAIXA - PAV. TÉRREO

ESCALA_____ / 50

LEGENDA	
	DEMOLIR
	CONSTRUIR
	Conservar pintura que contorna o ambiente, pintura na cor verde das paredes e prospecção que se encontra na parede nordeste.

P = elevador- série: PL-200 - TIPO: PL225

OBS.: CONFERIR MEDIDAS NO LOCAL, SUBMETER A ANÁLISE DE ENGENHEIRO RESPONSÁVEL

REV.	MODIFICAÇÃO	DATA	RESP.
00	EMISSÃO INICIAL	JUN. 2018	

atp engenharia — CONCREMAT engenharia — PREFEITURA DE MACEIÓ JUNTOS CONSTRUÍMOS UM NOVO TEMPO

COORDENADOR DO PROJETO — CREA
AUTORES DO PROJETO/RESP. TÉCNICO — CREA / CAU
COORDENADOR DO CONTRATO — CREA
CO-AUTOR DO PROJETO — CREA / CAU
COLABRADORES: ADRIANA GUIMARÃES, BEATRIZ DINIZ, FLÁVIA DUARTE, FERNANDO TORINHO, ISABELLA DANTAS, LÍVIA CAVALCANTI, MABEL LOPES, PAULO MARQUES, SUZANA MEDEIROS, VANESSA CAMPOS
DESENHISTA
ESCALA: 1 : 50
DATA: JUN. 2018

CLIENTE: PREFEITURA MUNICIPAL DE MACEIÓ
SECRETARIA: SEMINFRA

PROJETO: PRÉDIO DA INTENDÊNCIA
SECRETARIA SOLICITANTE: FMAC

LOCALIZAÇÃO: PRAÇA DOS MARTÍRIOS - CENTRO MACEIÓ AL.

ESPECIALIDADE: ARQUITETURA

ESPECIFICAÇÃO DO DOCUMENTO: Planta Baixa Pav. Térreo - Construir/Demolir

CLASSE DO PROJETO: PROJETO EXECUTIVO
TIPO DE OBRA: REFORMA
ÁREA DO PROJETO: 948,30 m²

CODIFICAÇÃO: 236.01-INT-PE-PP-K00-02de25-R00