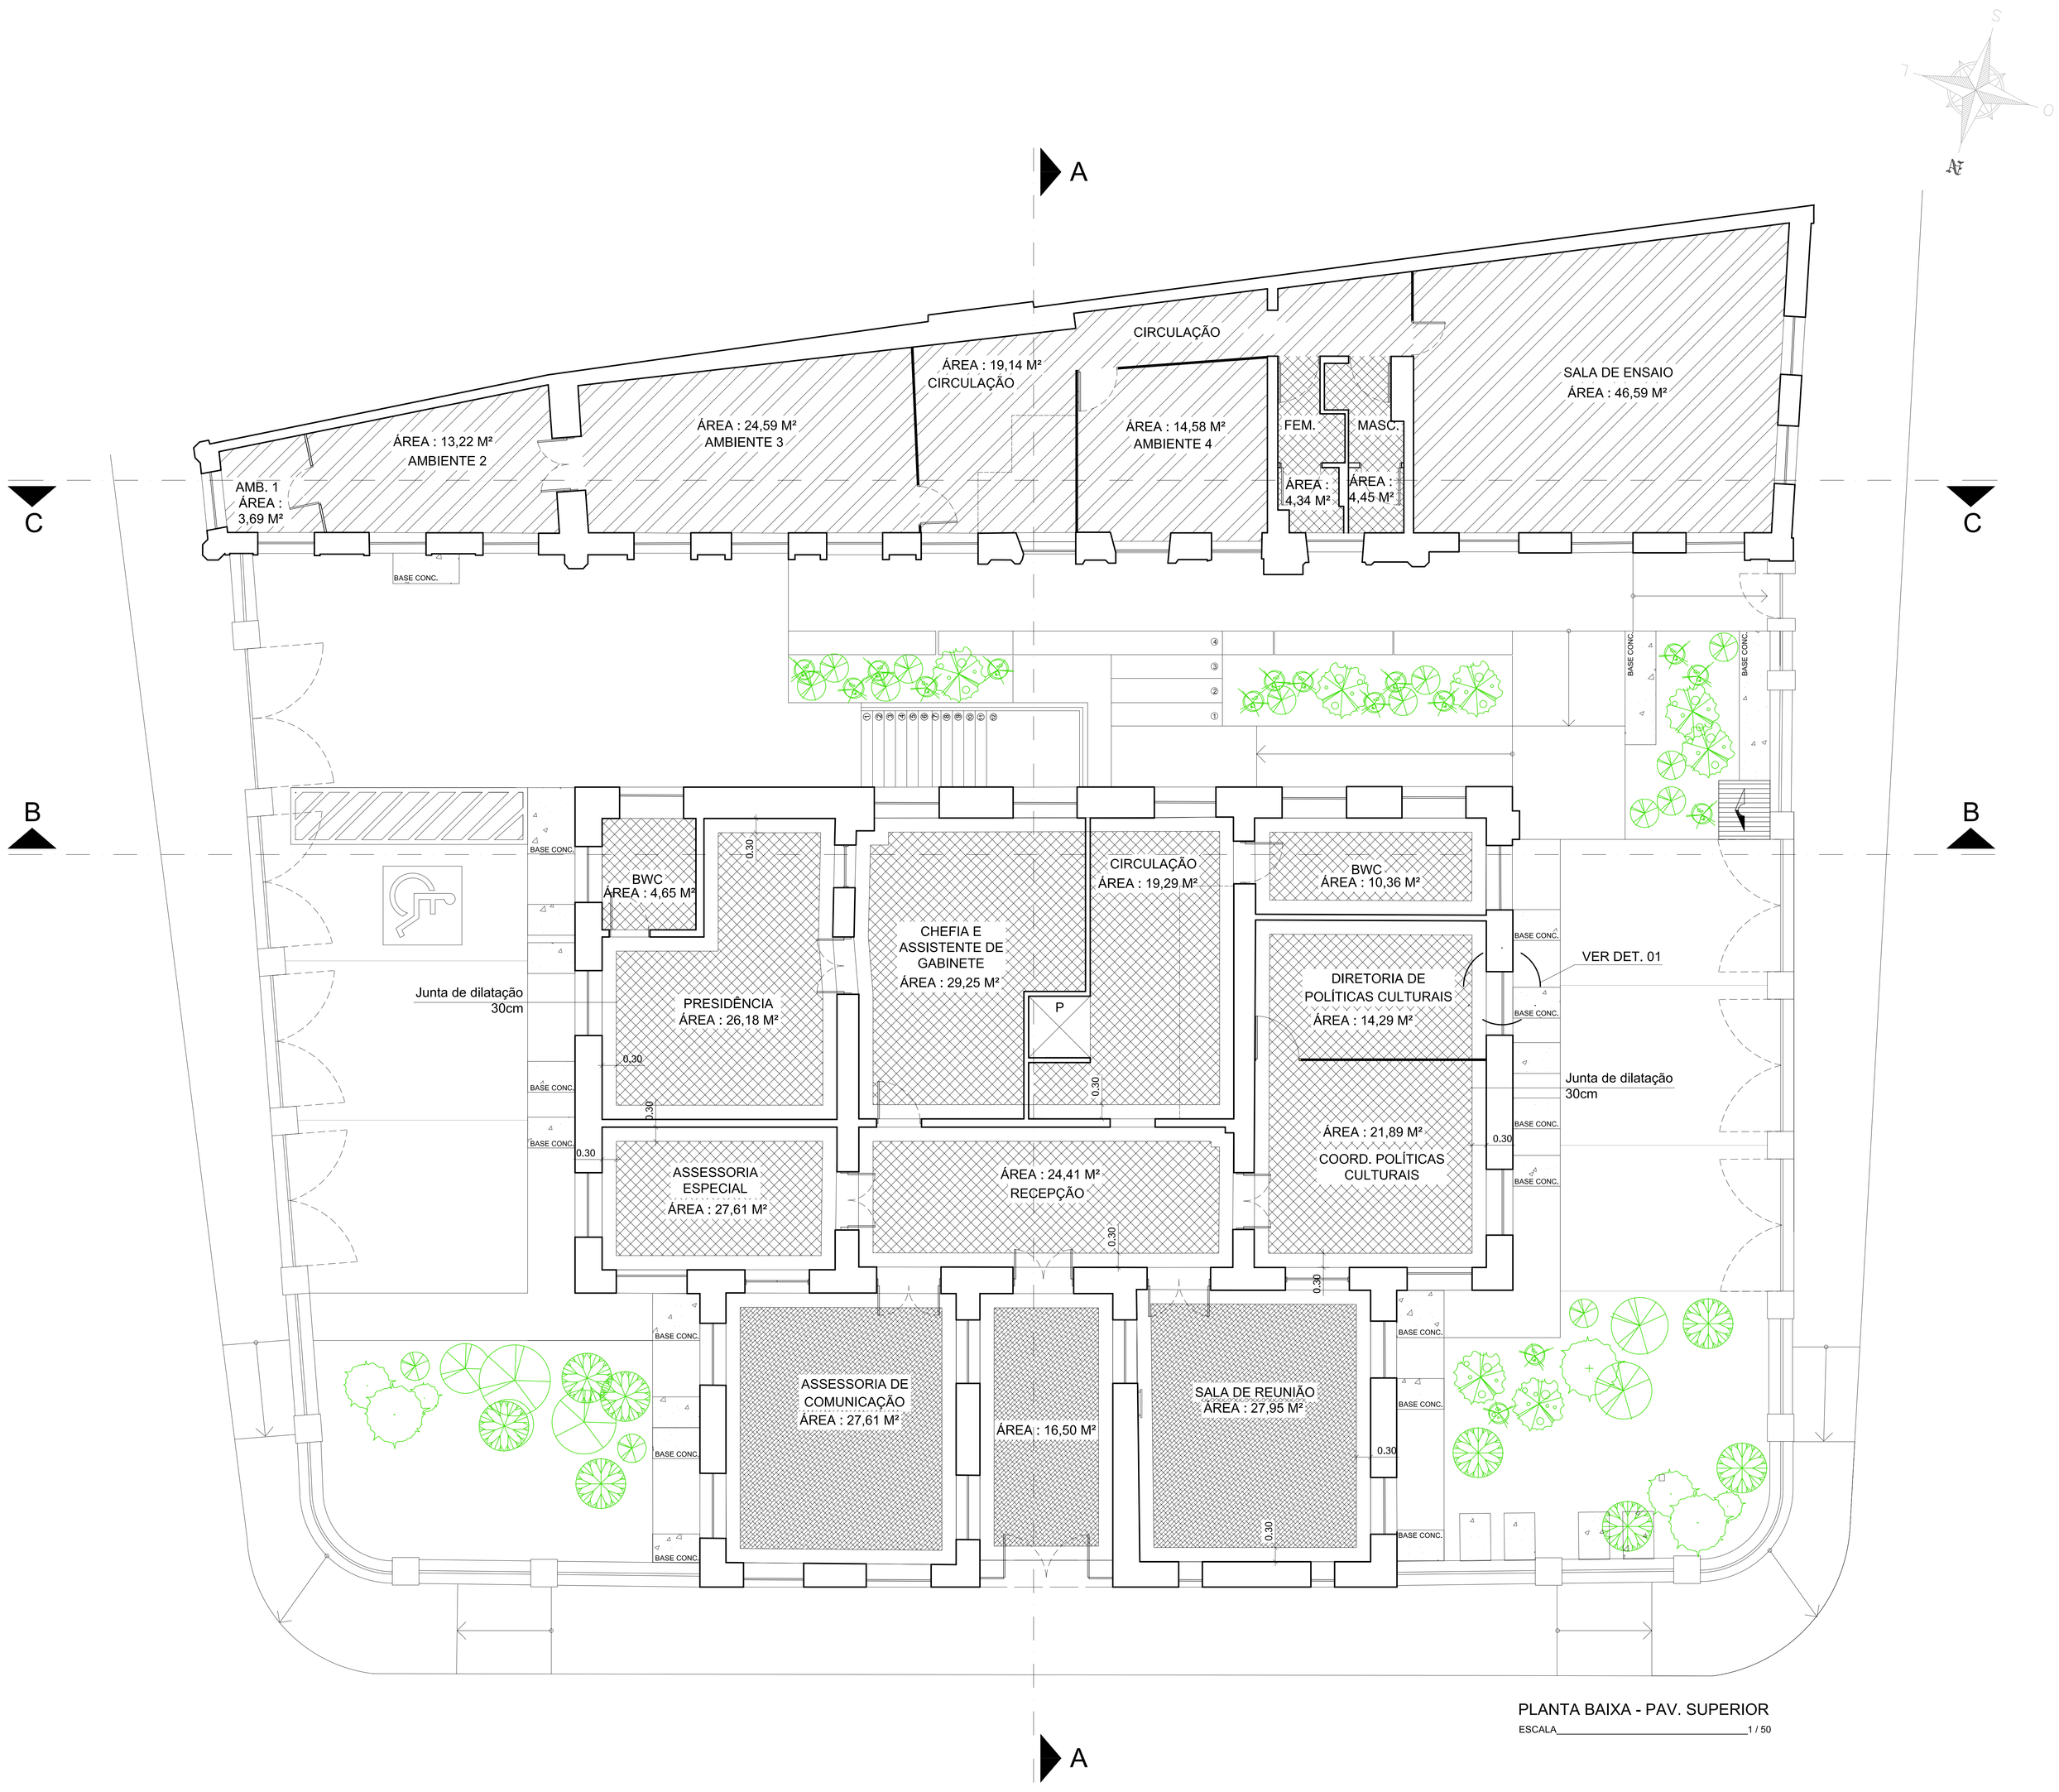

PLANTA BAIXA - PAV. SUPERIOR

ESCALA 1 / 50

LEGENDA	
	FORRO GESSO ACARTONADO
	FORRO MADEIRA EXISTENTE (Fazer reparos)
	FORRO MADEIRA (Restaurar)

P = elevador- série: PL-200 - TIPO: PL225

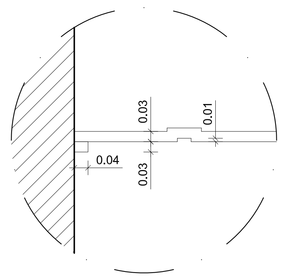

DETALHE 01
ESC.: S/ ESCALA

OBS.: CONFERIR MEDIDAS NO LOCAL, SUBMETER A ANÁLISE DE ENGENHEIRO RESPONSÁVEL

REV.	MODIFICAÇÃO	DATA	RESP.
00	EMISSÃO INICIAL	JUN. 2018	

atp engenharia
CONCREMAT engenharia
PREFEITURA DE MACEIÓ JUNTOS CONSTRUÍRÁ UM NOVO TEMPO

COORDENADOR DO PROJETO — CREA
AUTORES DO PROJETO/RESP. TÉCNICO — CREA / CAU
COORDENADOR DO CONTRATO — CREA
CO-AUTOR DO PROJETO — CREA / CAU
COLABRADORES: ADRIANA GUIMARÃES, BEATRIZ DINIZ, FLÁVIA DUARTE, FERNANDO TORINHO, ISABELLA DANTAS, LÍVIA CAVALCANTI, MABEL LOPES, PAULO MARQUES, SUZANA MEDEIROS, VANESSA CAMPOS
DESENHISTA
ESCALA 1 : 50
DATA JUN. 2018
CLIENTE: PREFEITURA MUNICIPAL DE MACEIÓ
SECRETARIA: SEMINFRA
PROJETO: PRÉDIO DA INTENDÊNCIA
SECRETARIA SOLICITANTE: FMAC
LOCALIZAÇÃO: PRAÇA DOS MARTÍRIOS - CENTRO MACEIÓ AL.
ESPECIALIDADE: ARQUITETURA
ESPECIFICAÇÃO DO DOCUMENTO: Planta Baixa de Forro Pav. Superior
CLASSE DO PROJETO: PROJETO EXECUTIVO
TIPO DE OBRA: REFORMA
ÁREA DO PROJETO: 948,30 m²
CODIFICAÇÃO: 236.01-INT-PE-PP-K00-18de25-R00