





PLANTA BAIXA - ESCADA ENTRADA
ESC. 1 / 50

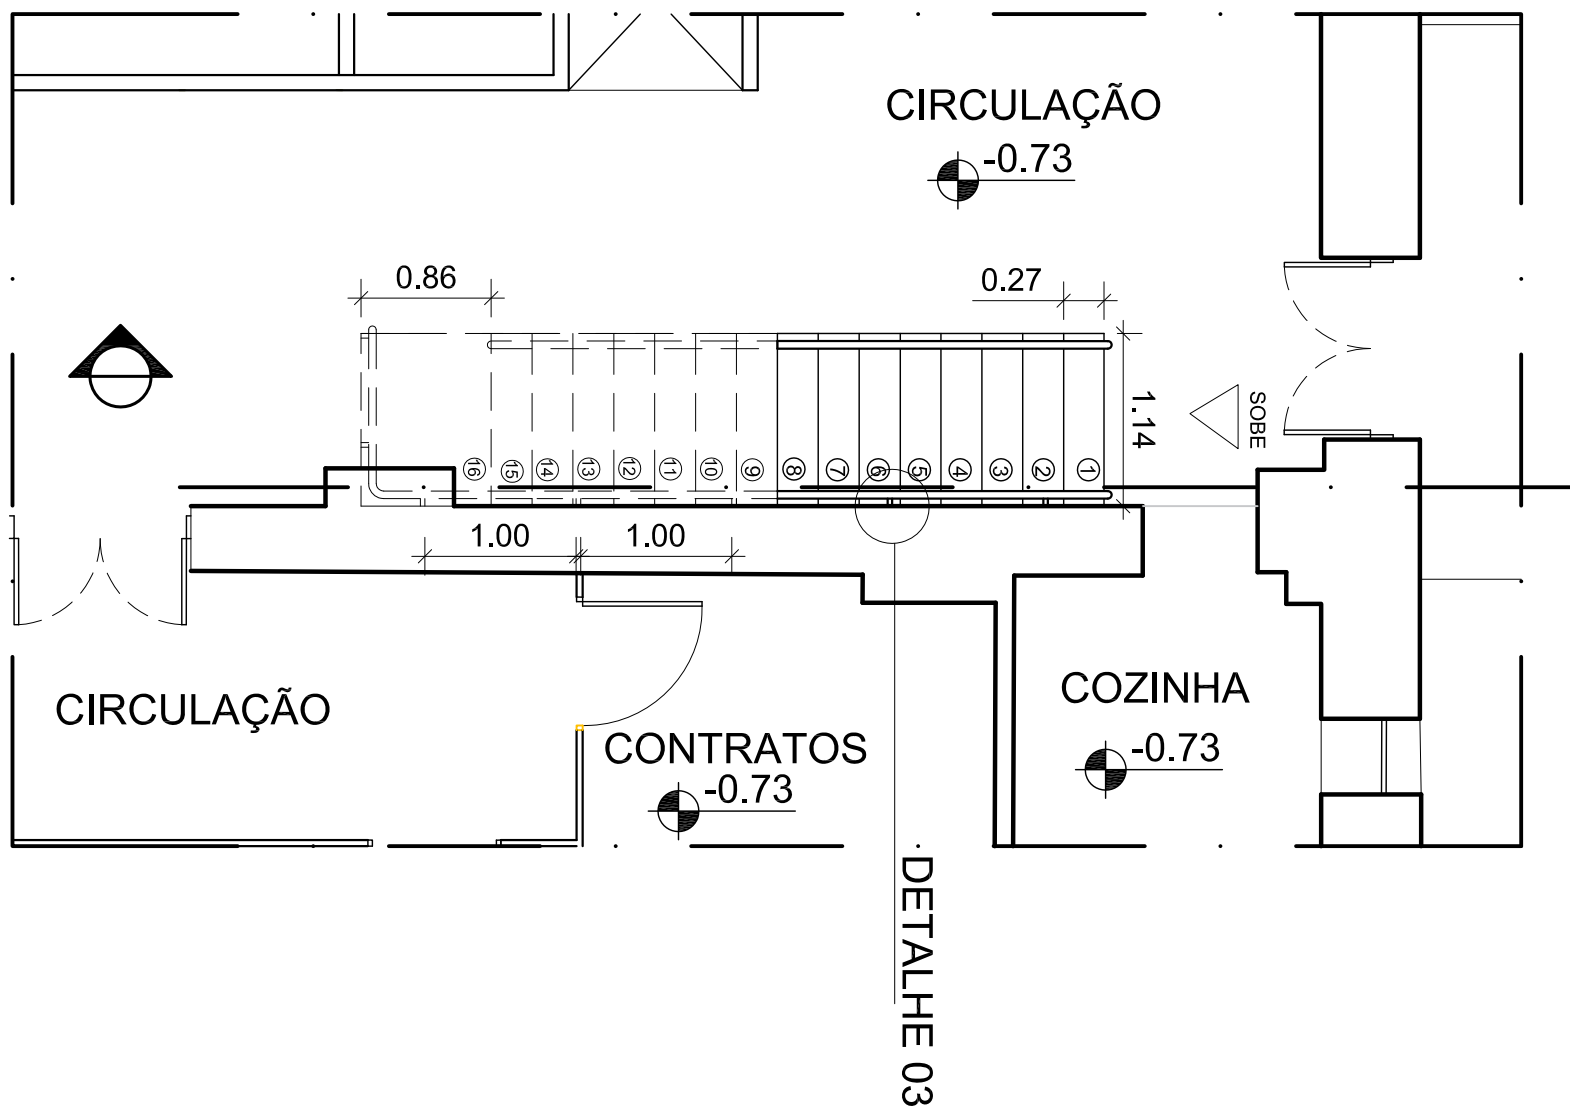


PLANTA BAIXA - ESCADA INTERNA
ESC. 1 / 50

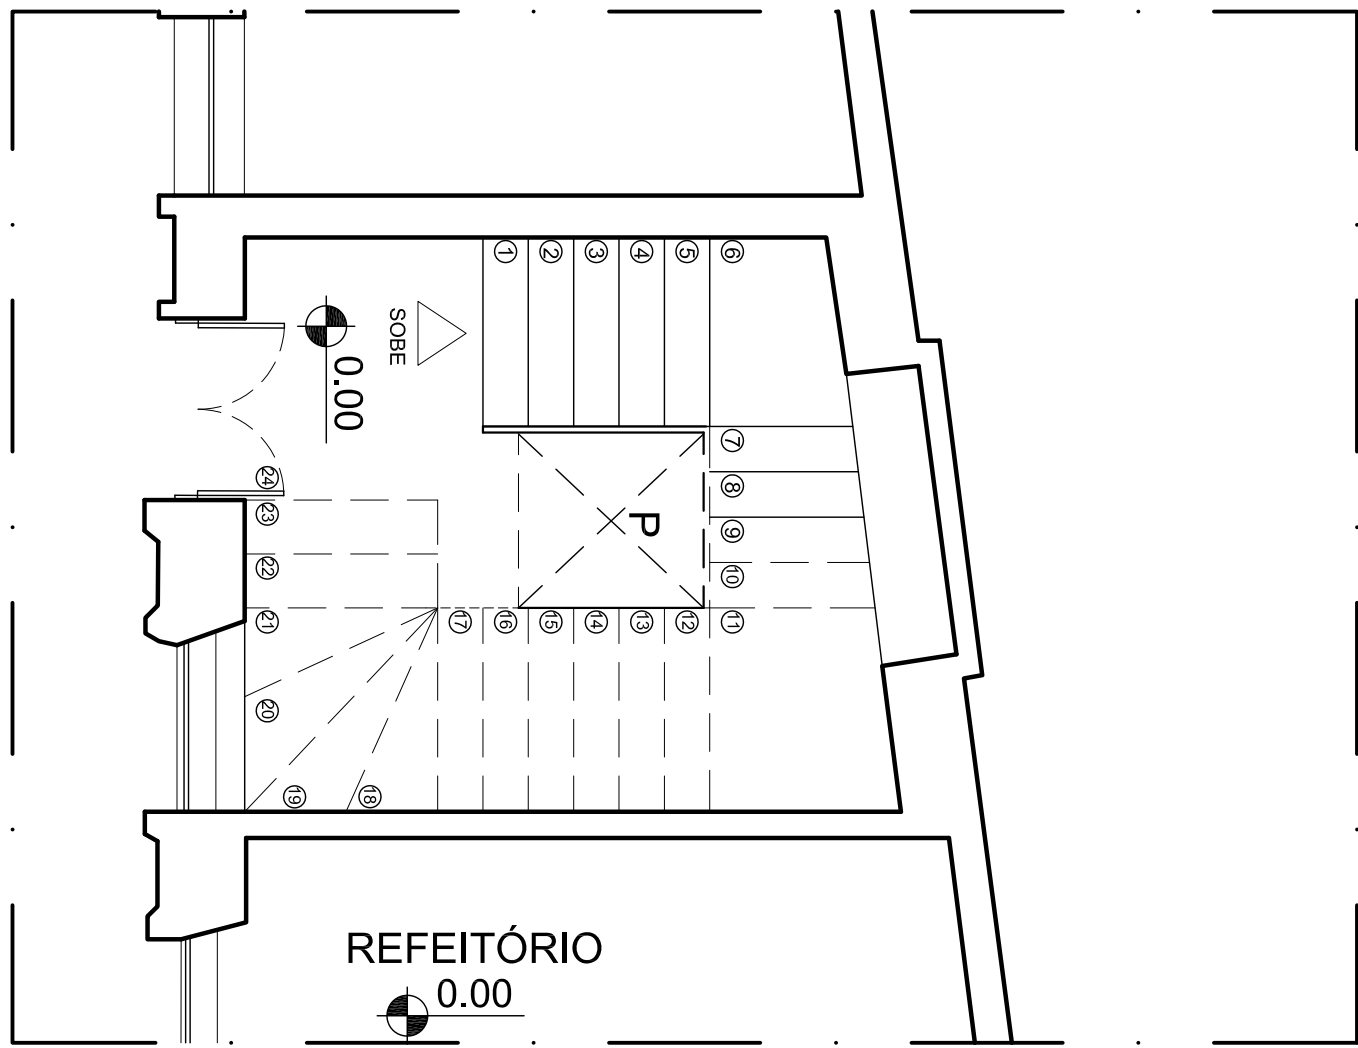


PLANTA BAIXA - ESCADA BLOCO ANEXO
ESC. 1 / 50

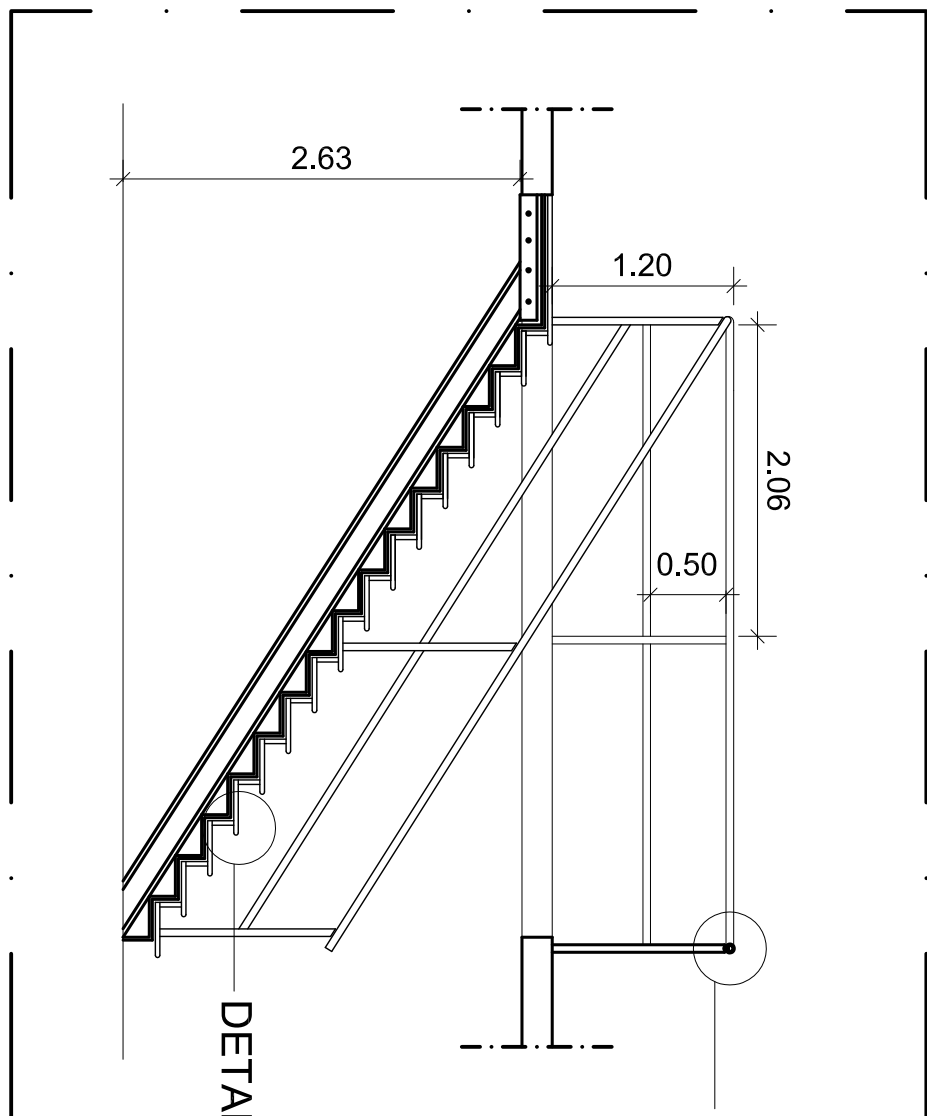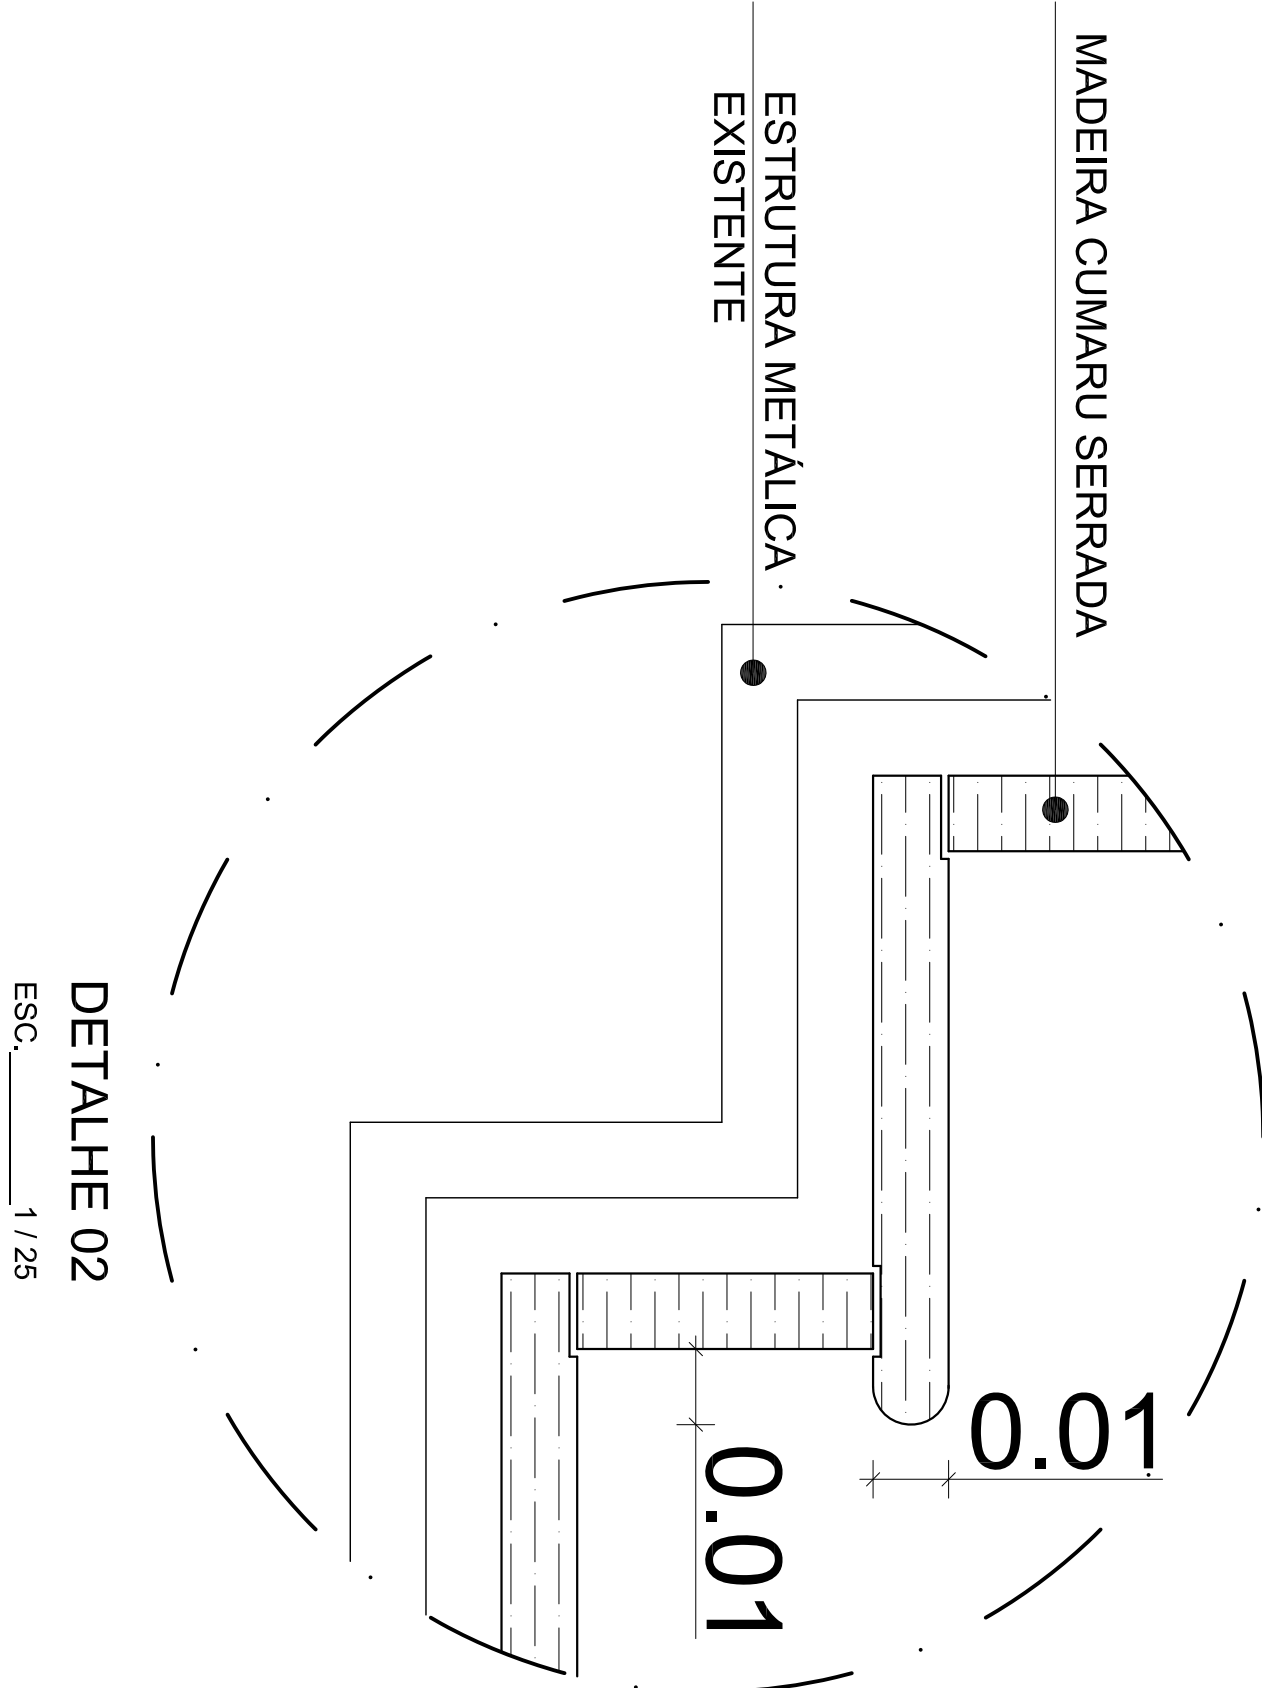

CORTE
ESC. 1 / 50

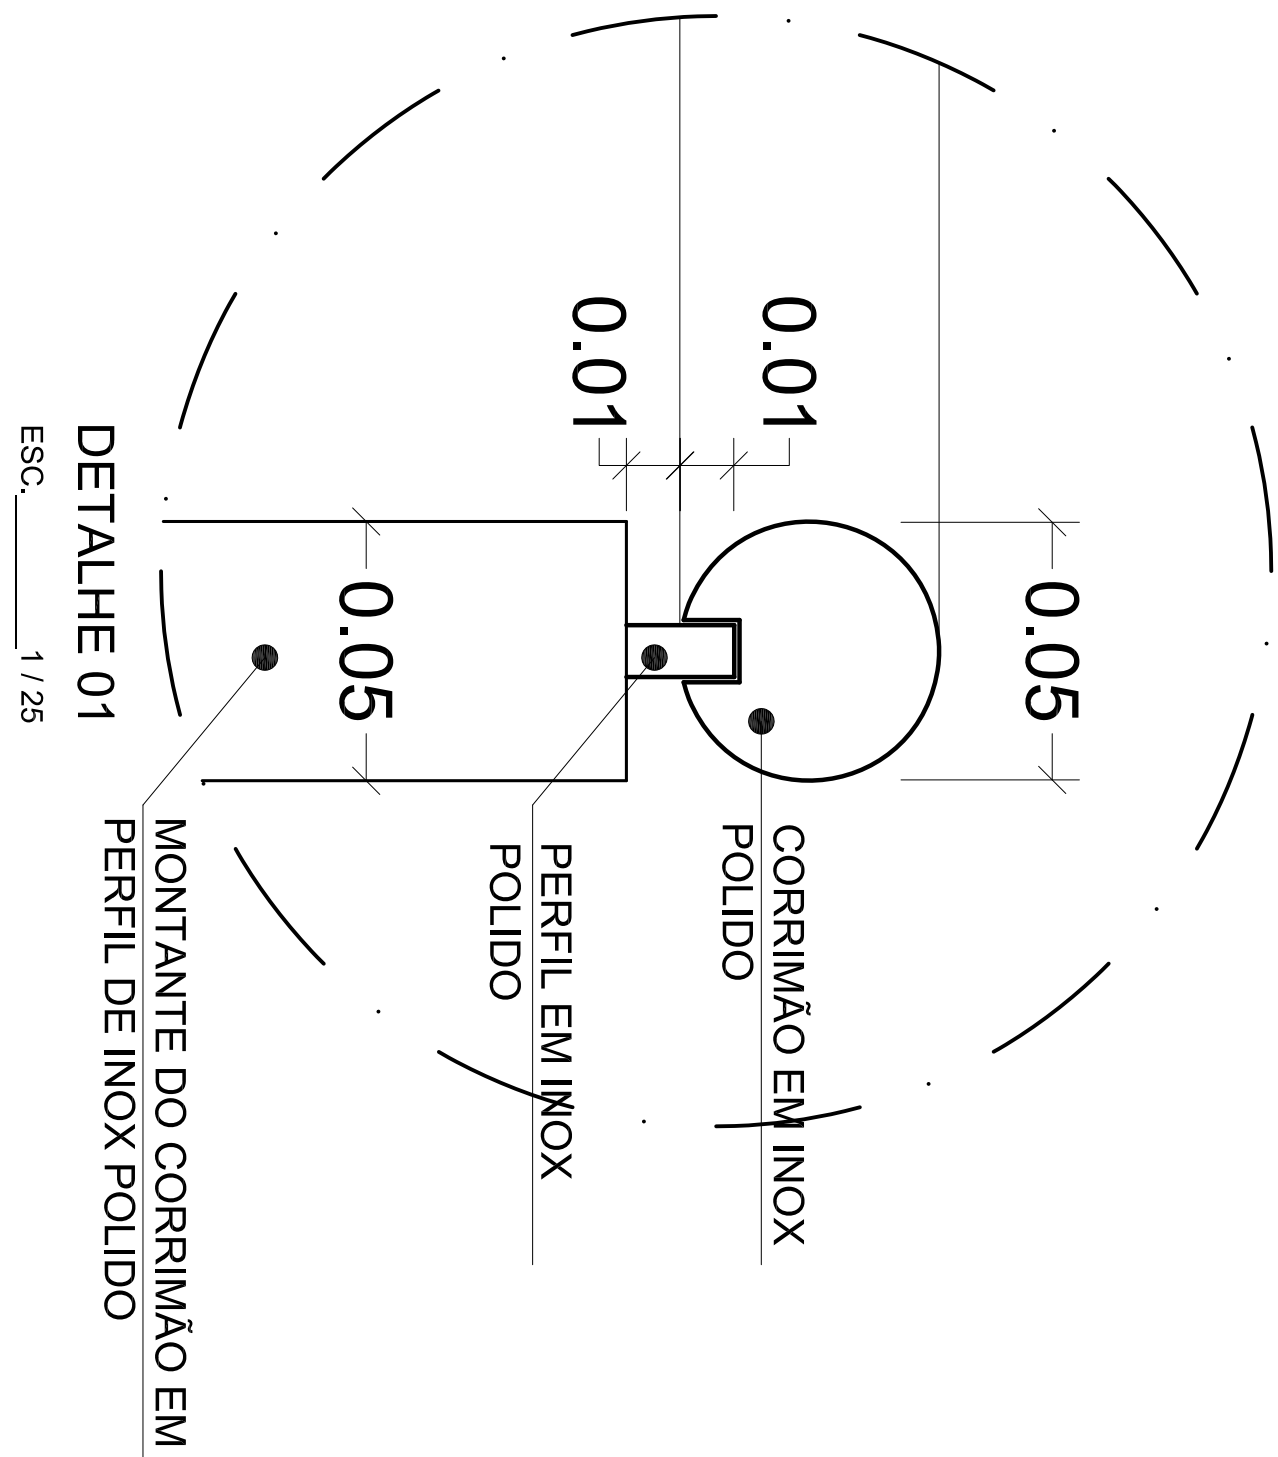

DETALHE 01
ESC. 1 / 25

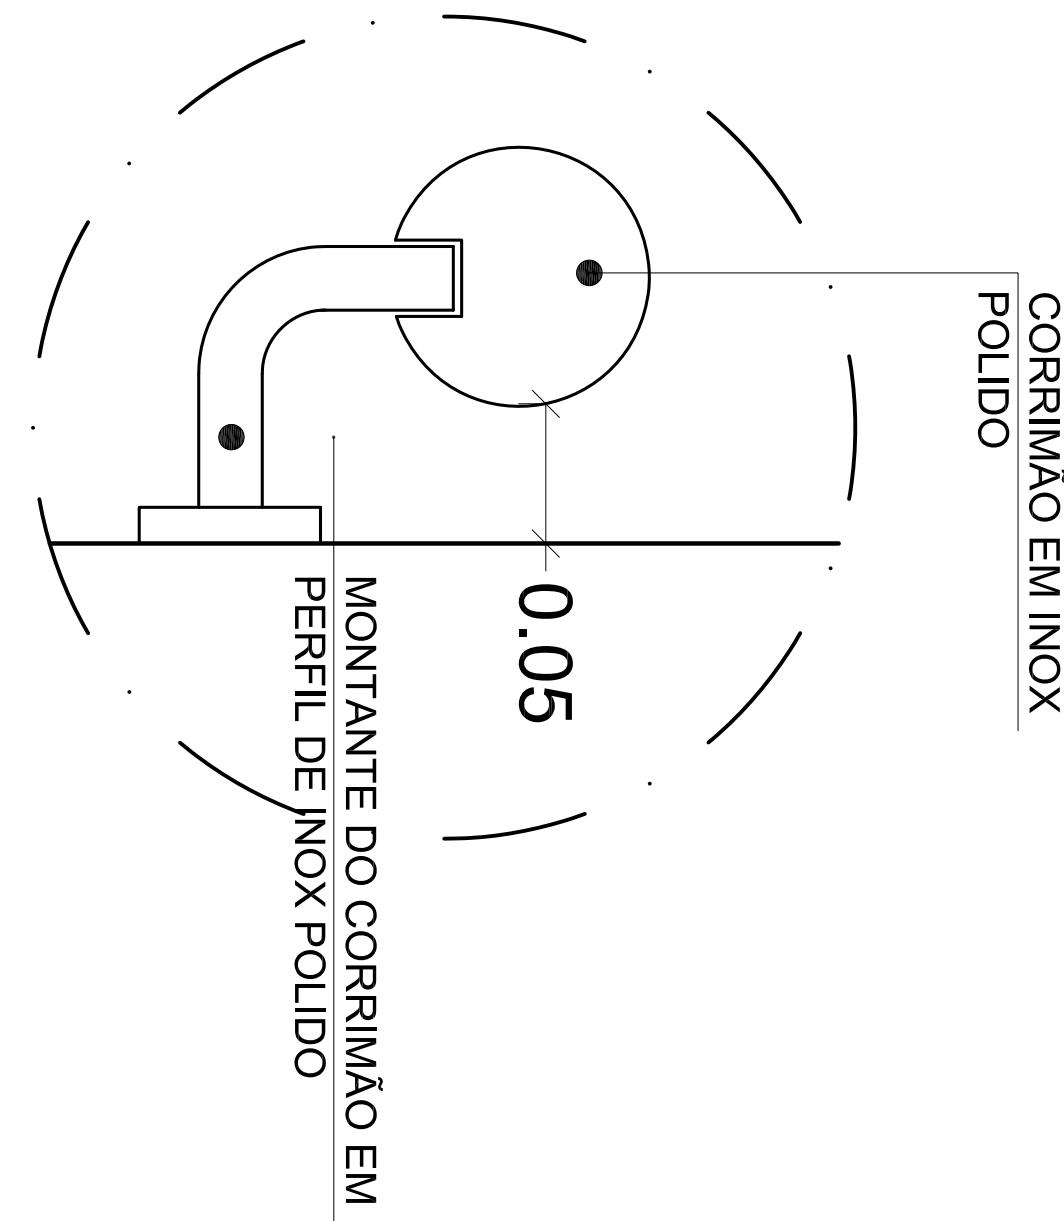

DETALHE 03
ESC. 1 / 25

OBS.: CONFERIR MEDIDAS NO LOCAL. SUBMETTER A ANÁLISE DE ENGENHEIRO RESPONSÁVEL

00	EMISSÃO INICIAL		JUN 2016		
REV	MODIFICAÇÃO		DATA	RESP.	



COORDENADOR DO PROJETO		CRGA	AUTORES DO PROJETOTECNICO		CRGA / CAD
COORDENADOR DO CONTRATO		CRGA	CO-AUTORES DO PROJETO		CRGA / CAD
COLABORADORES		ADRIANA GUIMARÃES FÁBIA DUARTE FERNANDO TORRINO VIVIANE CARVALHO	DESENHISTA	ESCALA	DATA
CLIENTE		PREFEITURA MUNICIPAL DE MACEIÓ		IND.	JUN 2016
PROJETO		PRÉDIO DA INTENDÊNCIA		SECRETARIA	
LOCALIZAÇÃO		PRAÇA DOS MARTÍRIOS - CENTRO MACEIÓ - AL.		RECEITA MUNICIPAL	
ESPECIALIDADE		ARQUITETURA		FMAC	

ESPECIFICAÇÃO DO DOCUMENTO		TIPO DE OBRA		ÁREA DO PROJETO
Plantas Baixas, Corte e Detalhes das Escadas		REFORMA		948,30 m²
PROJETO EXECUTIVO				
COTAÇÃO				
				236.01-INT-PE-PP-K00-25de25-R00