






ESQUEMA DE LIGAÇÃO DOMICILIAR
LIGAÇÃO DOMICILIAR COM UMA RESIDÊNCIA

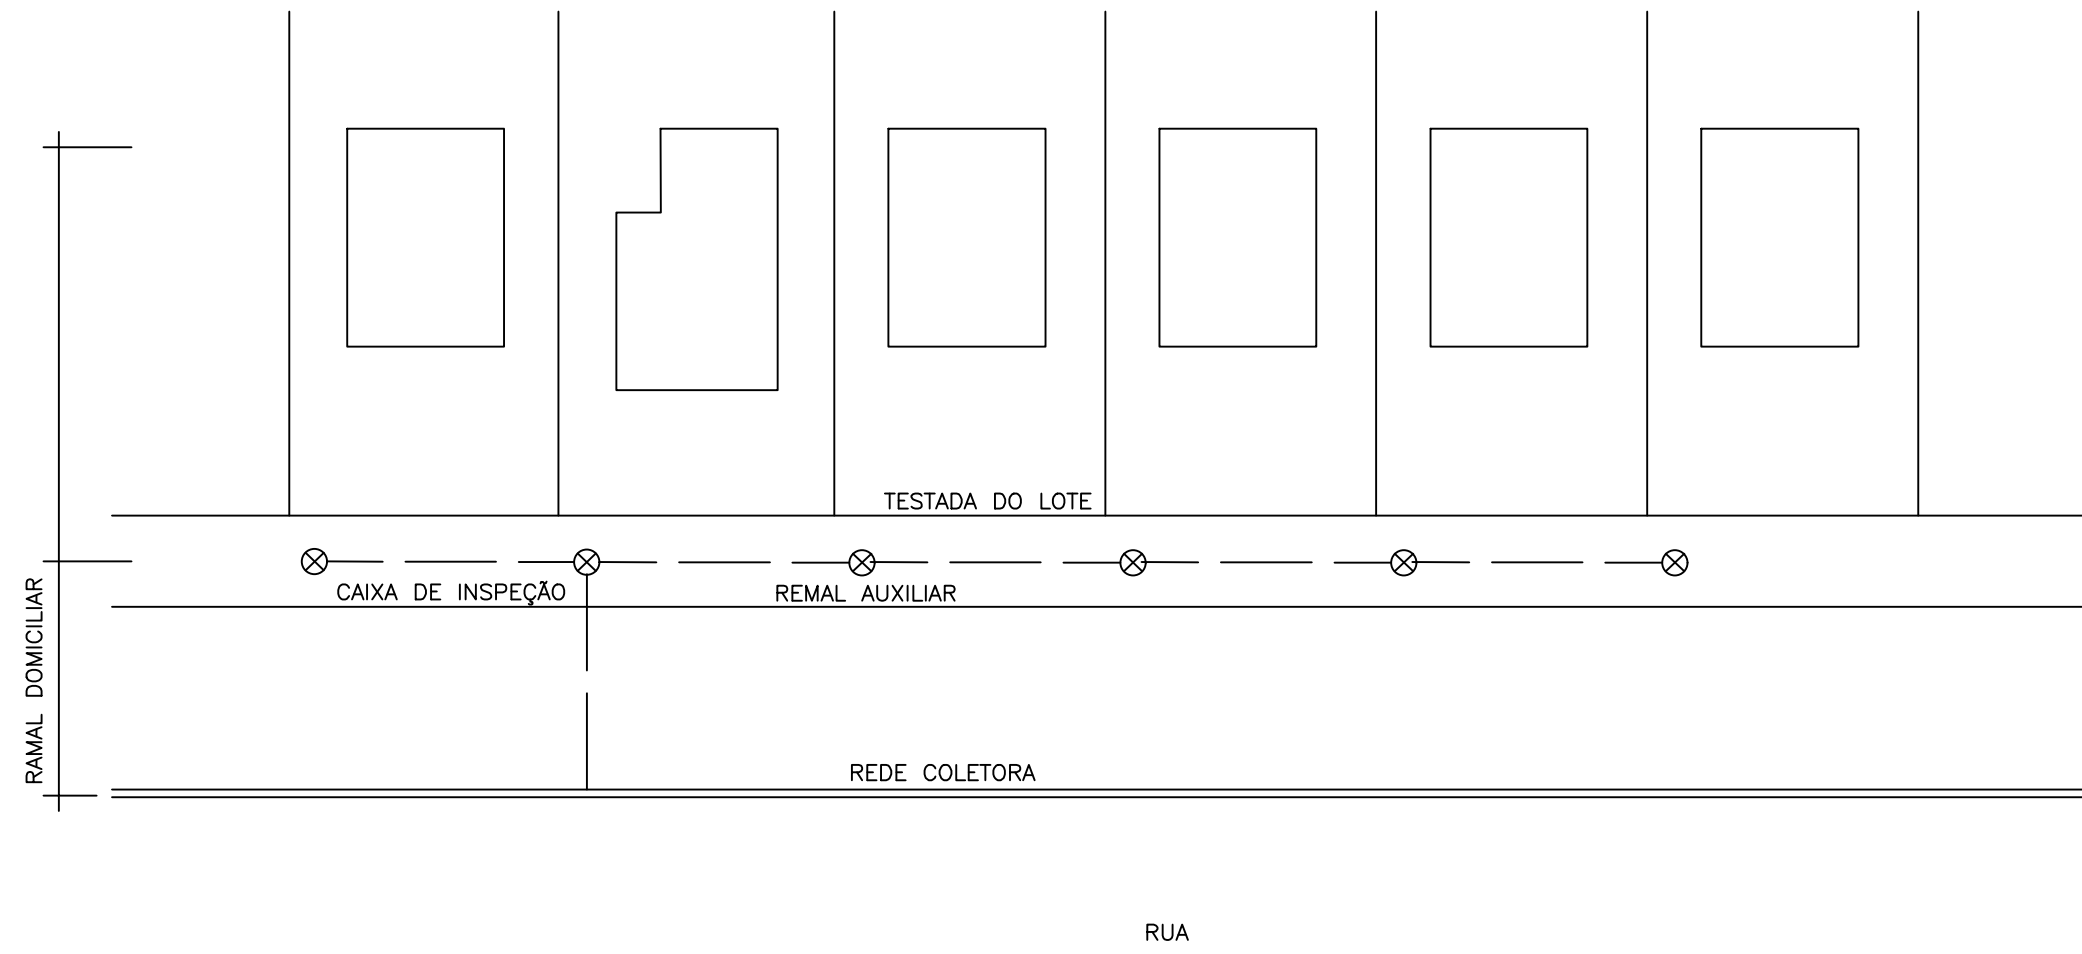




LIGAÇÃO DOMICILIAR TIPO MULTIFAMILIAR
LIGAÇÃO DOMICILIAR COM NO MÁXIMO (06) SEIS CASAS
QUANDO AS CONDIÇÕES LOCAIS FOREM FAVORÁVEIS.

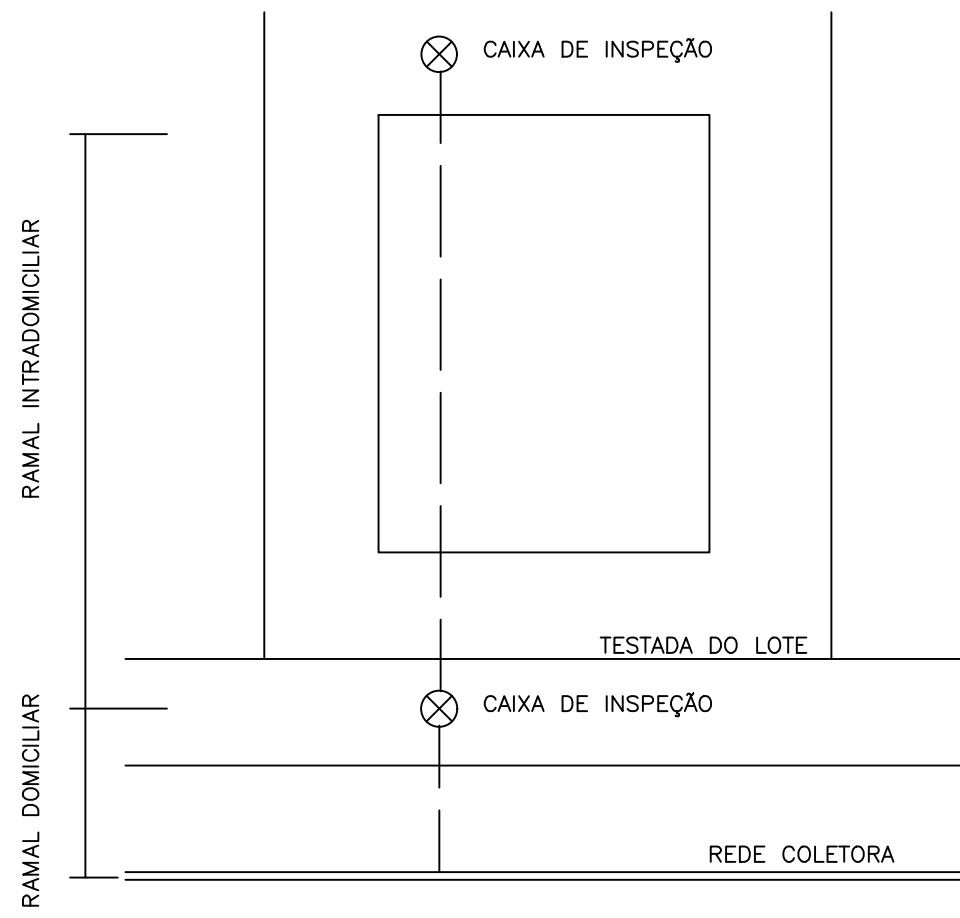

ESQUEMA DE LIGAÇÃO INTRADOMICILIAR

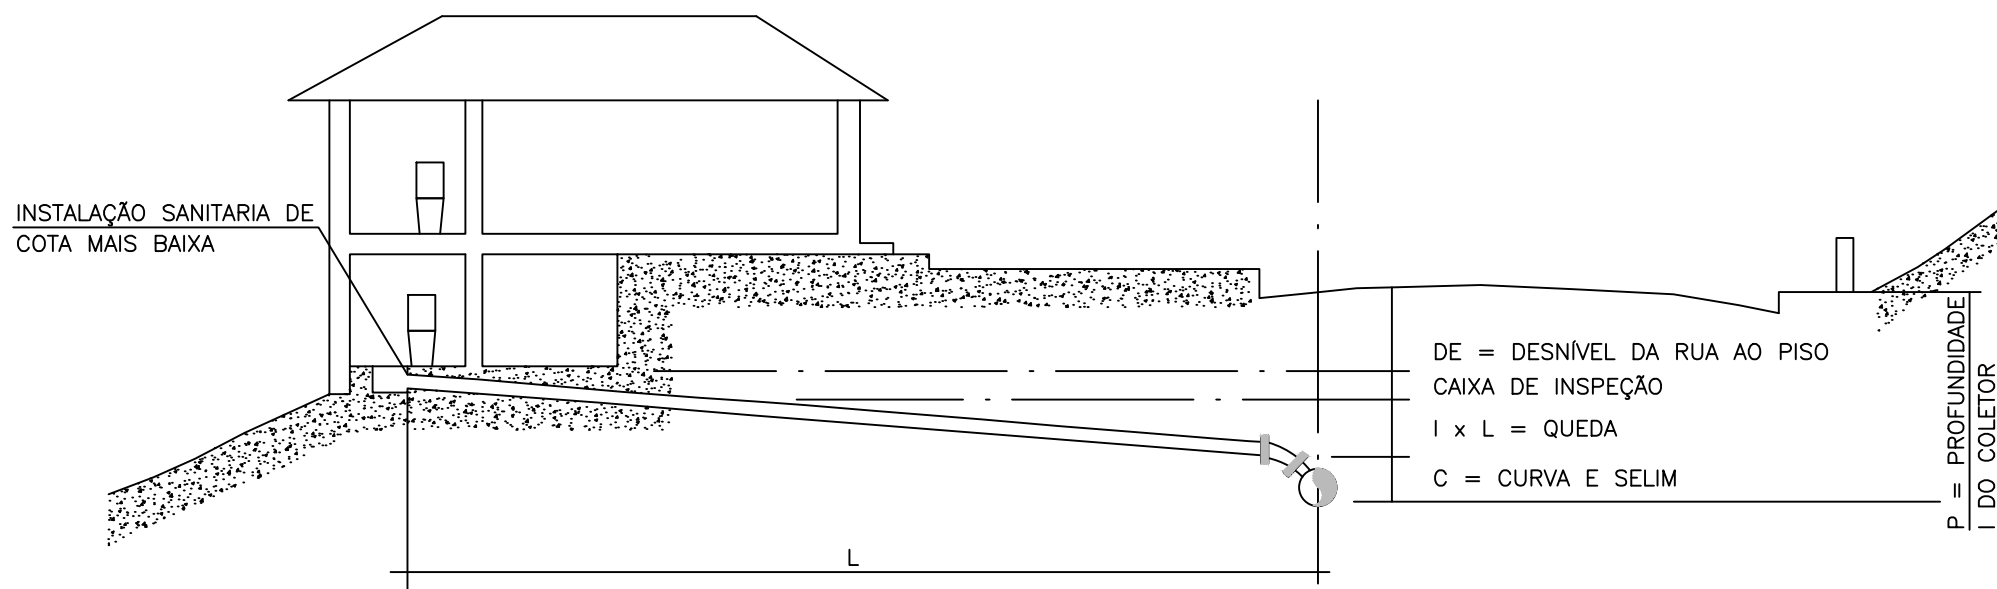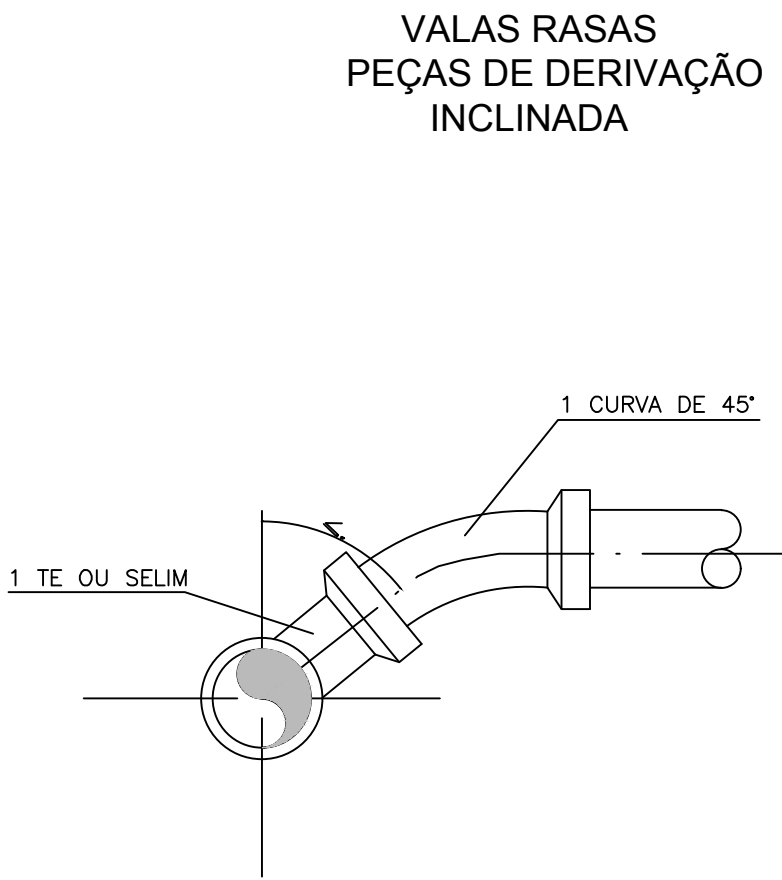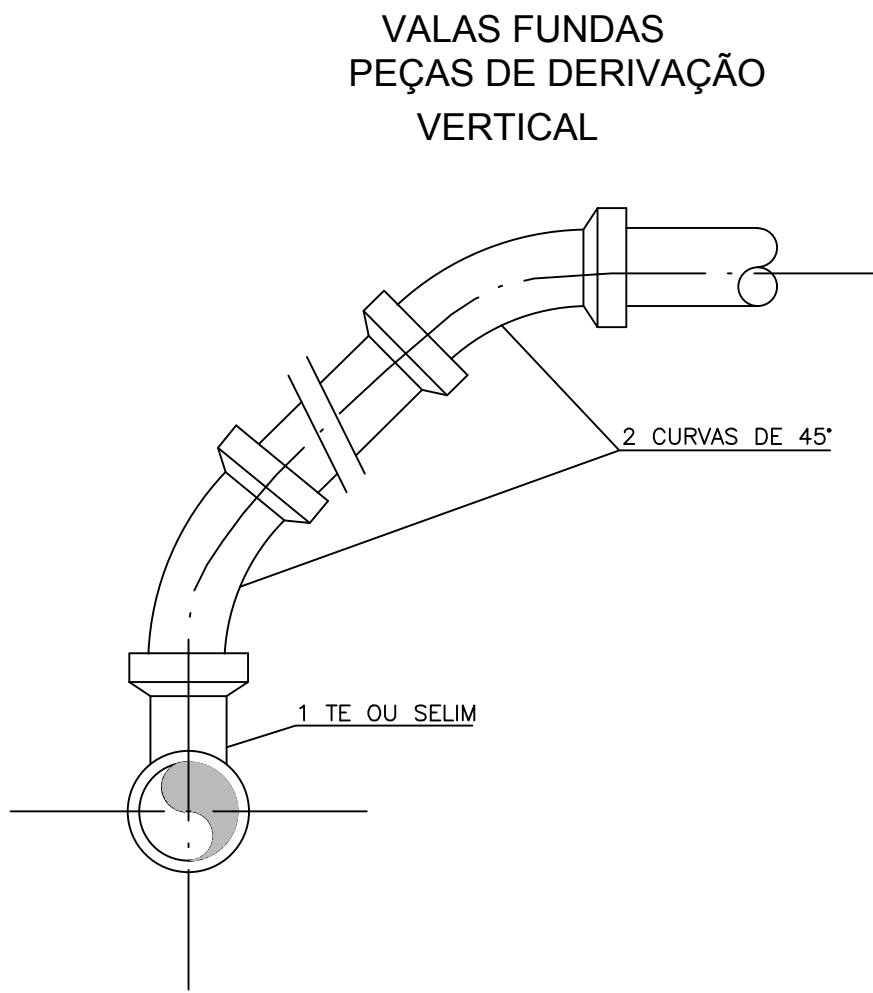

DETERMINAÇÃO DA PROFUNDIDADE MÍNIMA DO COLETOR
EM FUNÇÃO DO RAMAL DOMICILIAR

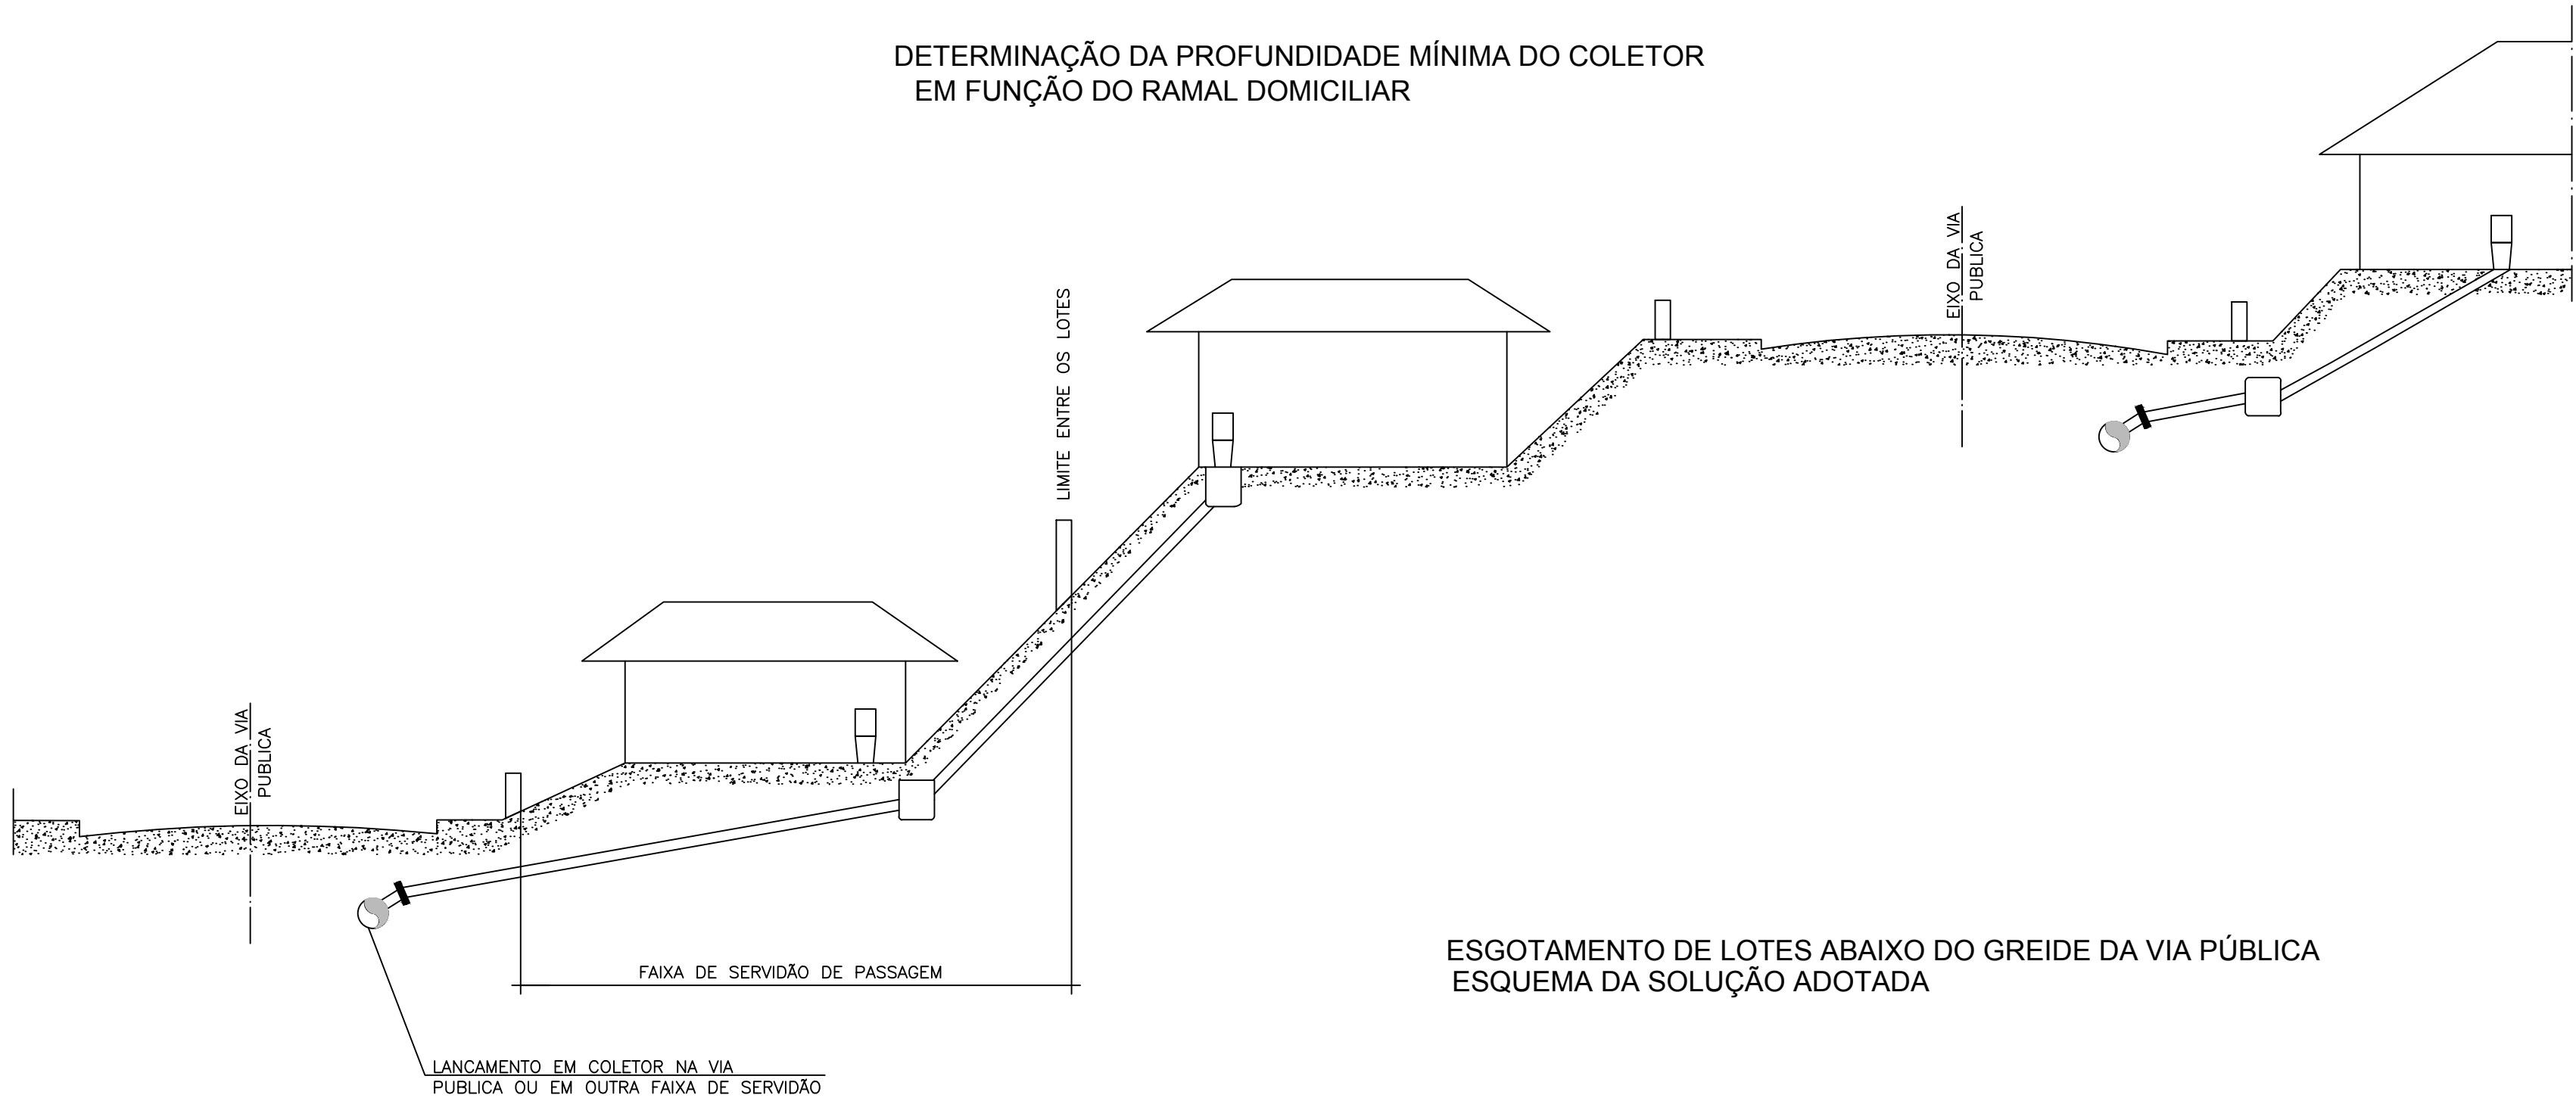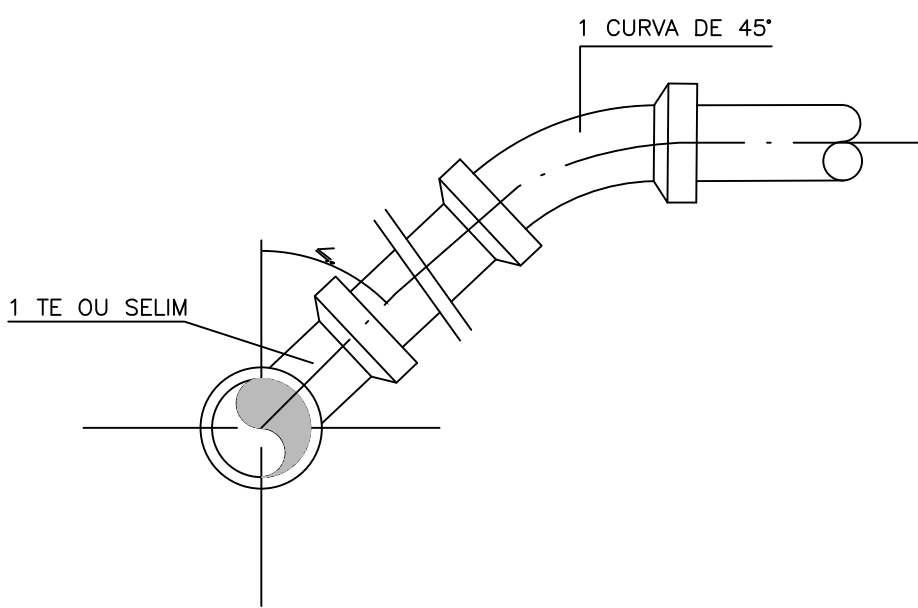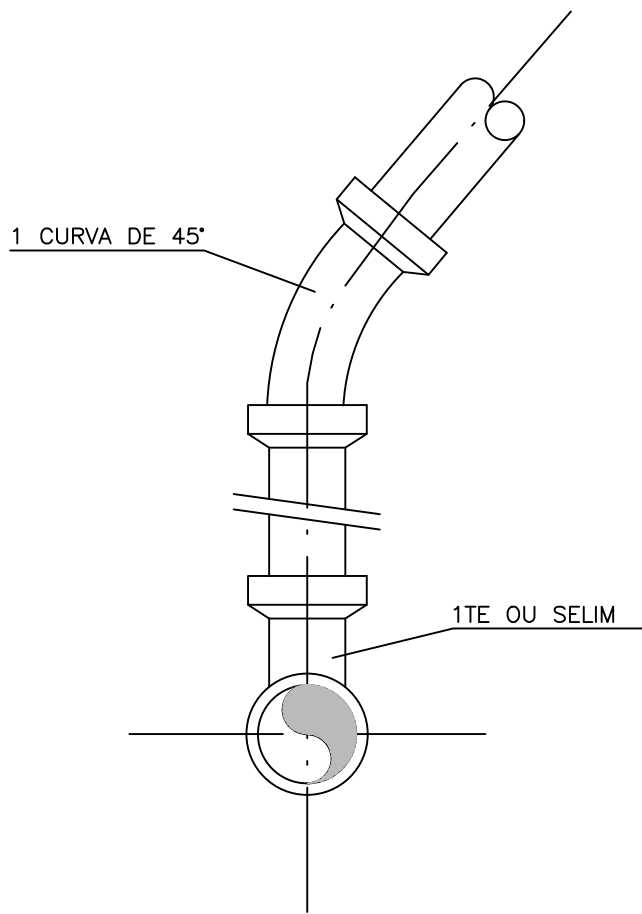

ESGOTAMENTO DE LOTES ABAIXO DO GREIDE DA VIA PÚBLICA
ESQUEMA DA SOLUÇÃO ADOTADA

		PREFEITURA MUNICIPAL DE MACEIÓ/AL			
		SECRETARIA MUNICIPAL DE INFRA-ESTRUTURA - SEMINFRA		BANCO DE DESENVOLVIMENTO DA AMÉRICA LATINA	
PROGRAMA DE REVITALIZAÇÃO DE BAIRROS DE MACEIÓ SISTEMA DE ESGOTAMENTO SANITÁRIO				RESPONSÁVEL TÉCNICO	
				Abelardo Costa Melo Sobrinho Engº CIV - CREA 1971-D/AL	
REDE COLETORA DE ESGOTOS - SANTA LÚCIA DETALHE DE LIGAÇÃO DOMICILIAR					
ESCALA: INDICADAS	DATA: JULHO/2019	DES. Nº 11/11	REVISÃO: 00	ARG. VERTICAL:	DESENHO