




R. ITARAR ESC: H - 1:1500 V - 1:150

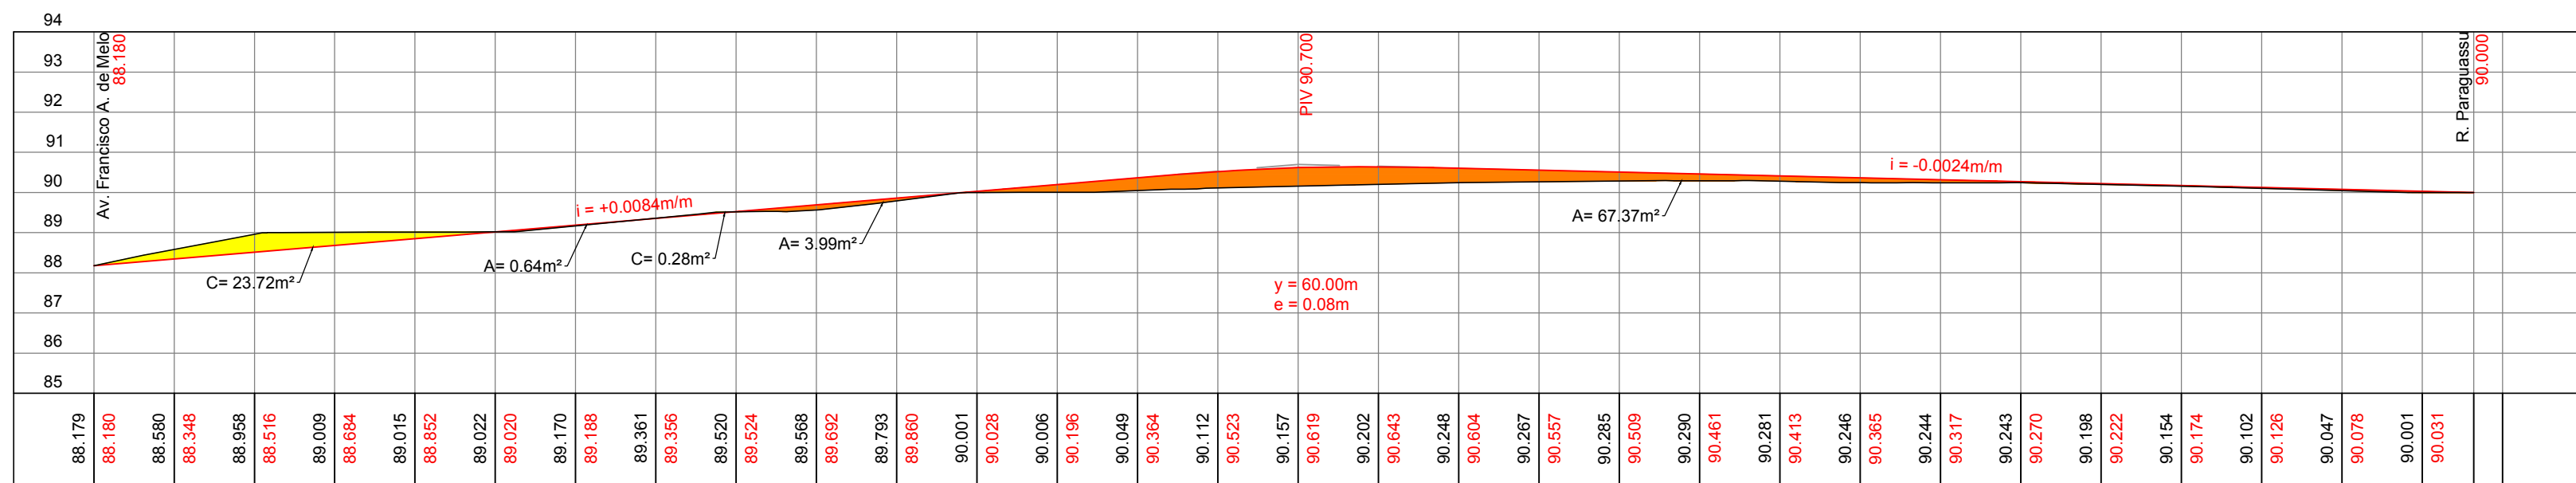


R. SOLIMÕES ESC: H - 1:1500 V - 1:150

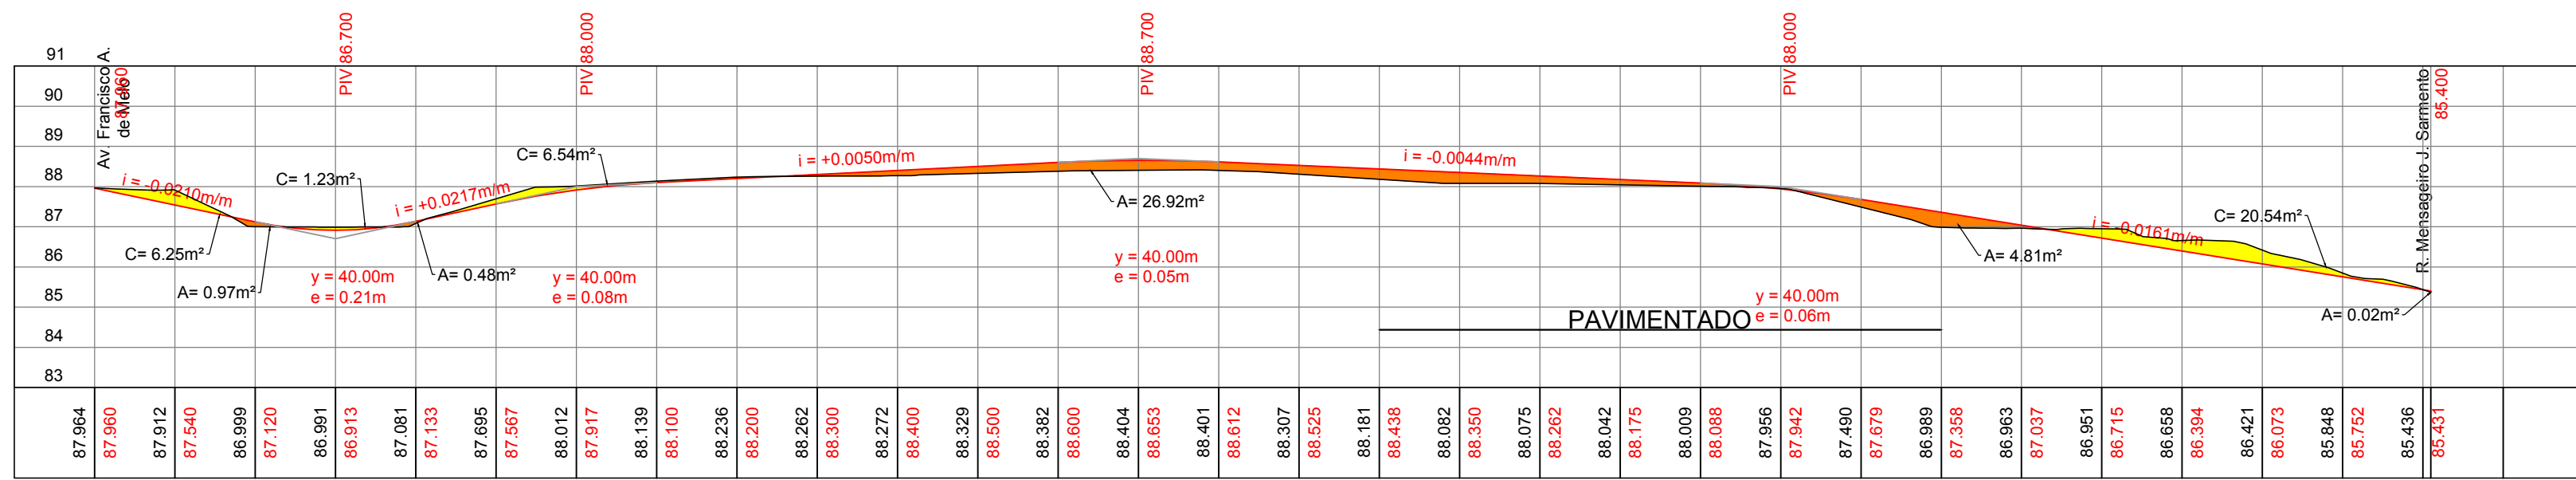

R. MONITOR HÉLIO BRASÍLIO ESC: H - 1:1500 V - 1:150

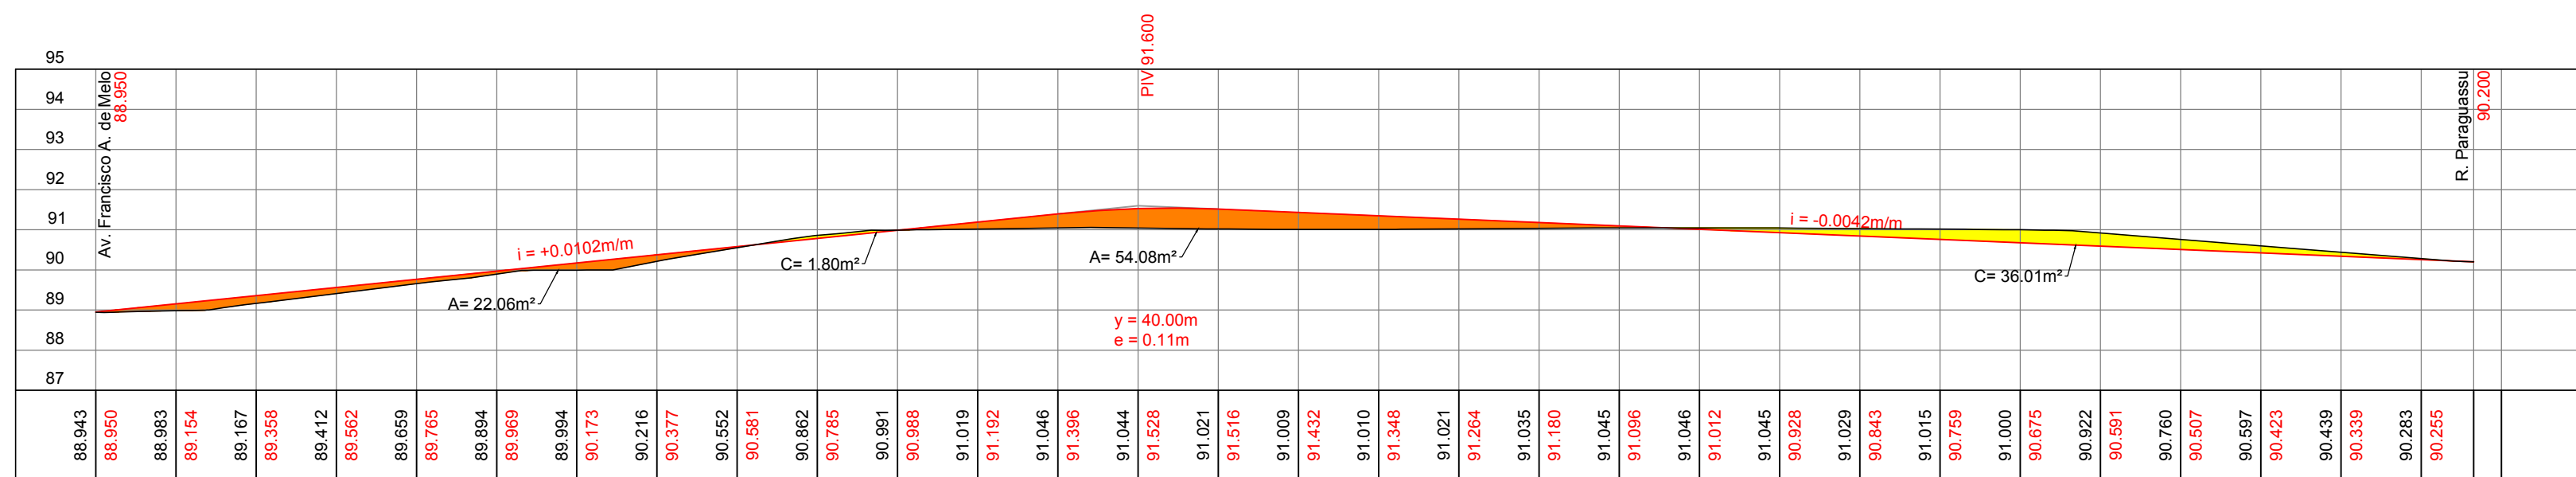

R. AMARO SALVADOR ESC: H - 1:1500 V - 1:150

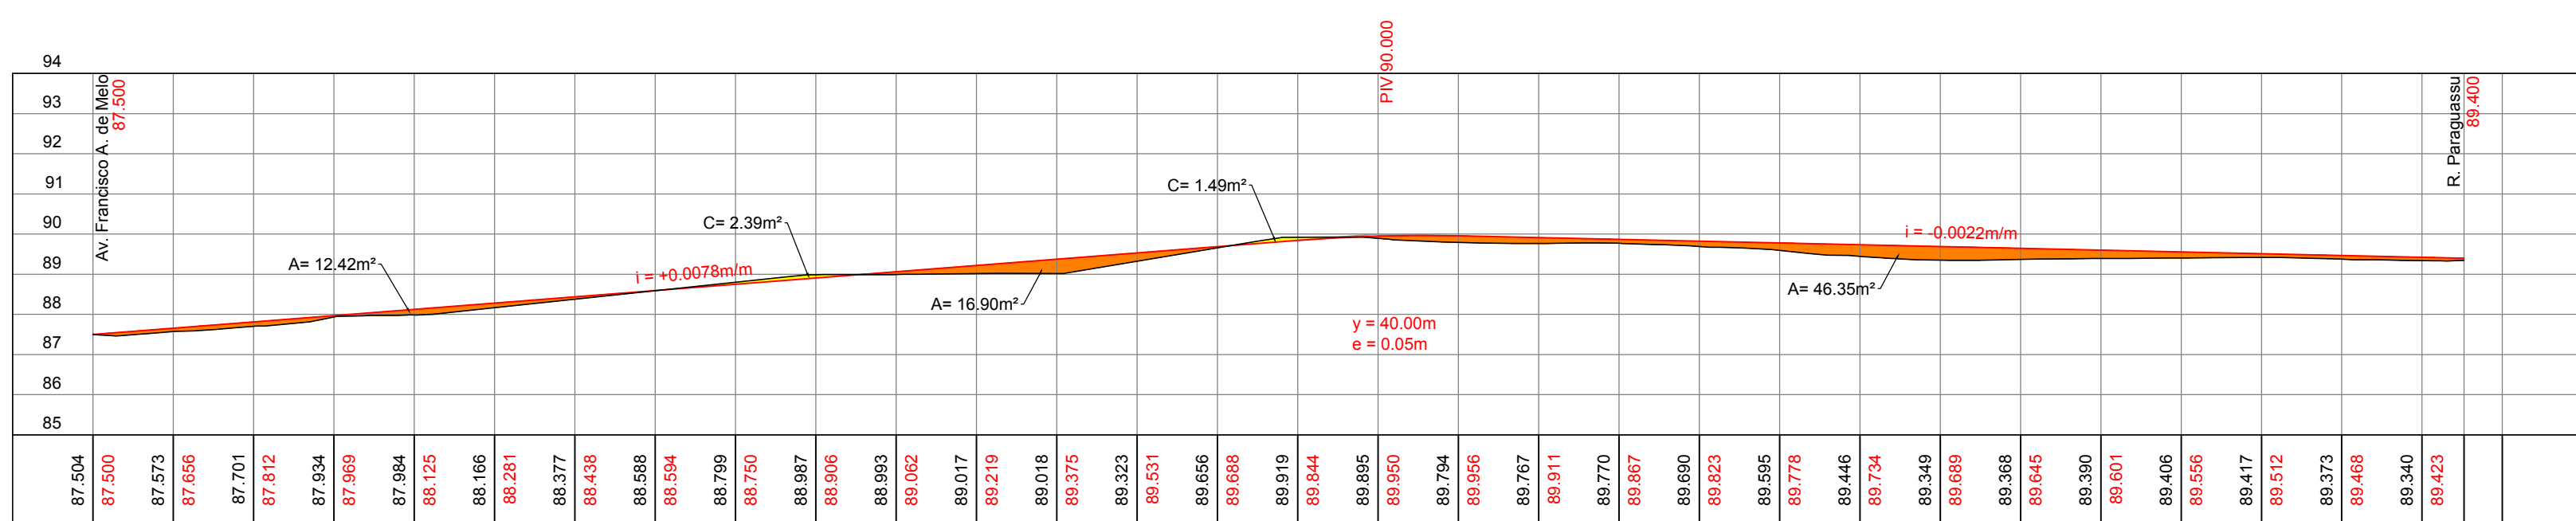

R. PARACATU ESC: H - 1:1500 V - 1:150

- CONVENÇÕES
- GREIDE PROJETADO
 - TERRENO NATURAL
 - ÁREA DE CORTE
 - ÁREA DE ATERRO



PREFEITURA MUNICIPAL DE MACEIÓ - AL
SECRETARIA MUNICIPAL DE INFRAESTRUTURA
E URBANIZAÇÃO - SEMINFRA



PROGRAMA DE REVITALIZAÇÃO EM BAIROS DE MACEIÓ
"REVITALIZA MACEIÓ"

TÍTULO:
BAIRRO SANTA LÚCIA
PLANTA DE DRENAGEM

ESCALA:
1 / 1.000

DATA:
JULHO / 2019

REVISÃO:
FOLHA:

RESPONSÁVEL TÉCNICO:
ABELARDO COSTA MELO ROSSIGNOL
ENGRº CIVIL - CREA 19710-AL

07 / 11