



PLANTA BAIXA

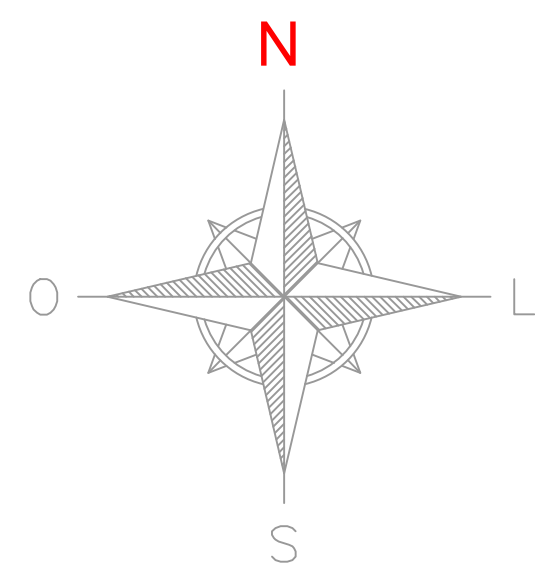

PERFIL LONGITUDINAL
ESC. V: 1/1000
ESC. H: 1/100

QUADRO DE RUAS					MEIO-FIO
ORDEM	RUA	COMP.(M)	LARGURA M²/DIA	ÁREA(M²)	COMP.(M)
1	AVENIDA LUIZ RAMALHO DE CASTRO	1.047,55	8,38	8.818,83	2.095,10

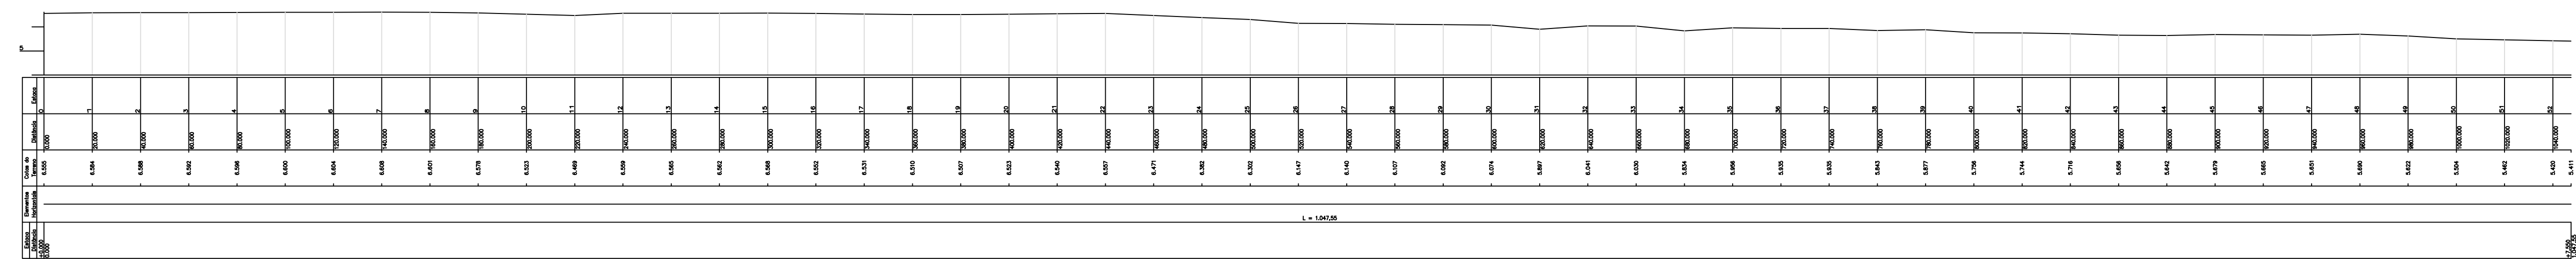

PREFEITURA MUNICIPAL DE MACEÍO - AL
SECRETARIA MUNICIPAL DE INFRAESTRUTURA E URBANIZAÇÃO - SEMINFRA

BAIRRO DA JATIÊCA

TÍTULO: PLANTA BAIXA E PERFIL LONGITUDINAL DA AVENIDA LUIZ RAMALHO DE CASTRO		PROJETO: JOSÉ EWERTON DA SILVA MATOS TÉCNICO EM TOPOGRAFIA		
ESCALA: INDICADA	CADASTRO:	DATA: JULHO / 2019	REVISÃO: 01	FOLHA: 01 / 02