

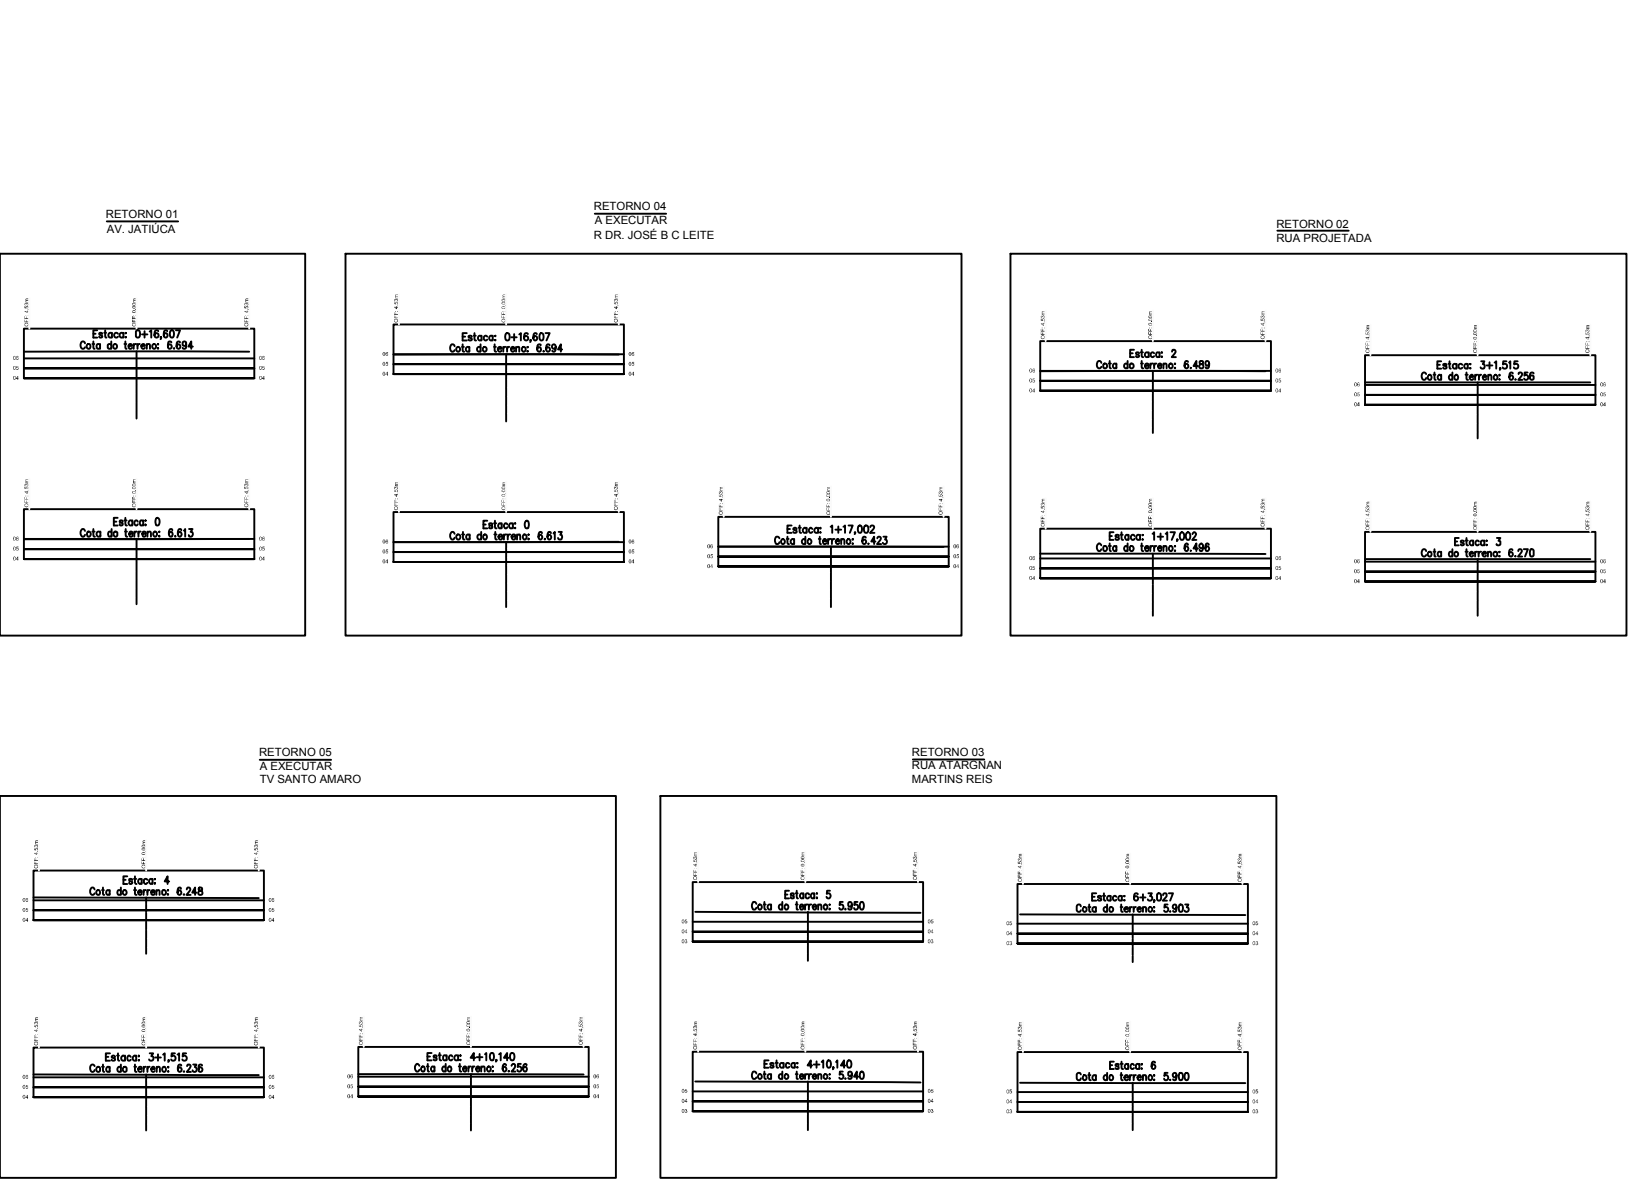


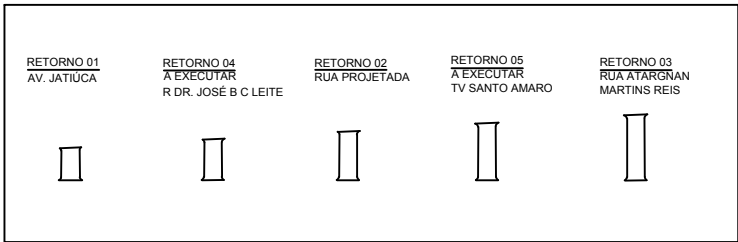


SEÇÕES TRANSVERSAIS
ESC. V: 1/1000
ESC. H: 1/500

QUADRO DE RUAS					MEIO-FIO
ORDEM	RUA (RETORNOS)	COMP.(M)	LARGURA MÉDIA	ÁREA(M²)	COMP.(M)
1	RETORNO 01	16,61	9,37	155,66	33,21
2	RETORNO 04	28,23	9,00	257,63	57,25
3	RETORNO 02	20,40	9,05	184,58	40,79
4	RETORNO 05	32,08	8,95	287,12	64,16
5	RETORNO 03	24,51	8,95	219,39	49,03
X	TOTAL	X	X	1.104,38	244,44

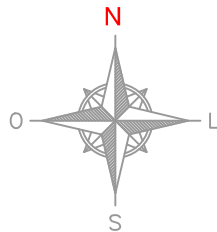

PLANTA BAIXA
ESC.: 1/1000

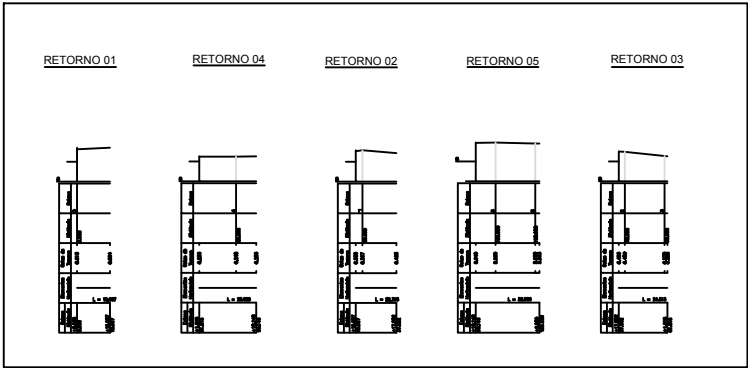

PERFIL LONGITUDINAL
ESC. V: 1/1000
ESC. H: 1/100



PREFEITURA MUNICIPAL DE MACEIÓ - AL
SECRETARIA MUNICIPAL DE INFRAESTRUTURA E URBANIZAÇÃO - SEMINFRA

BAIRRO DA JATIÚCA

TÍTULO: PLANTA BAIXA, PERFIL LONGITUDINAL E SEÇÕES TRANSVERSAIS DA RETORNOS AV. LUIZ E RUA EMP. CARLOS		PROJETO: JOSÉ EWERTON DA SILVA MATOS TÉCNICO EM TOPOGRAFIA	
ESCALA: INDICADA	CÓDIGO:	DATA: JULHO / 2019	REVISÃO: 01 / 01