


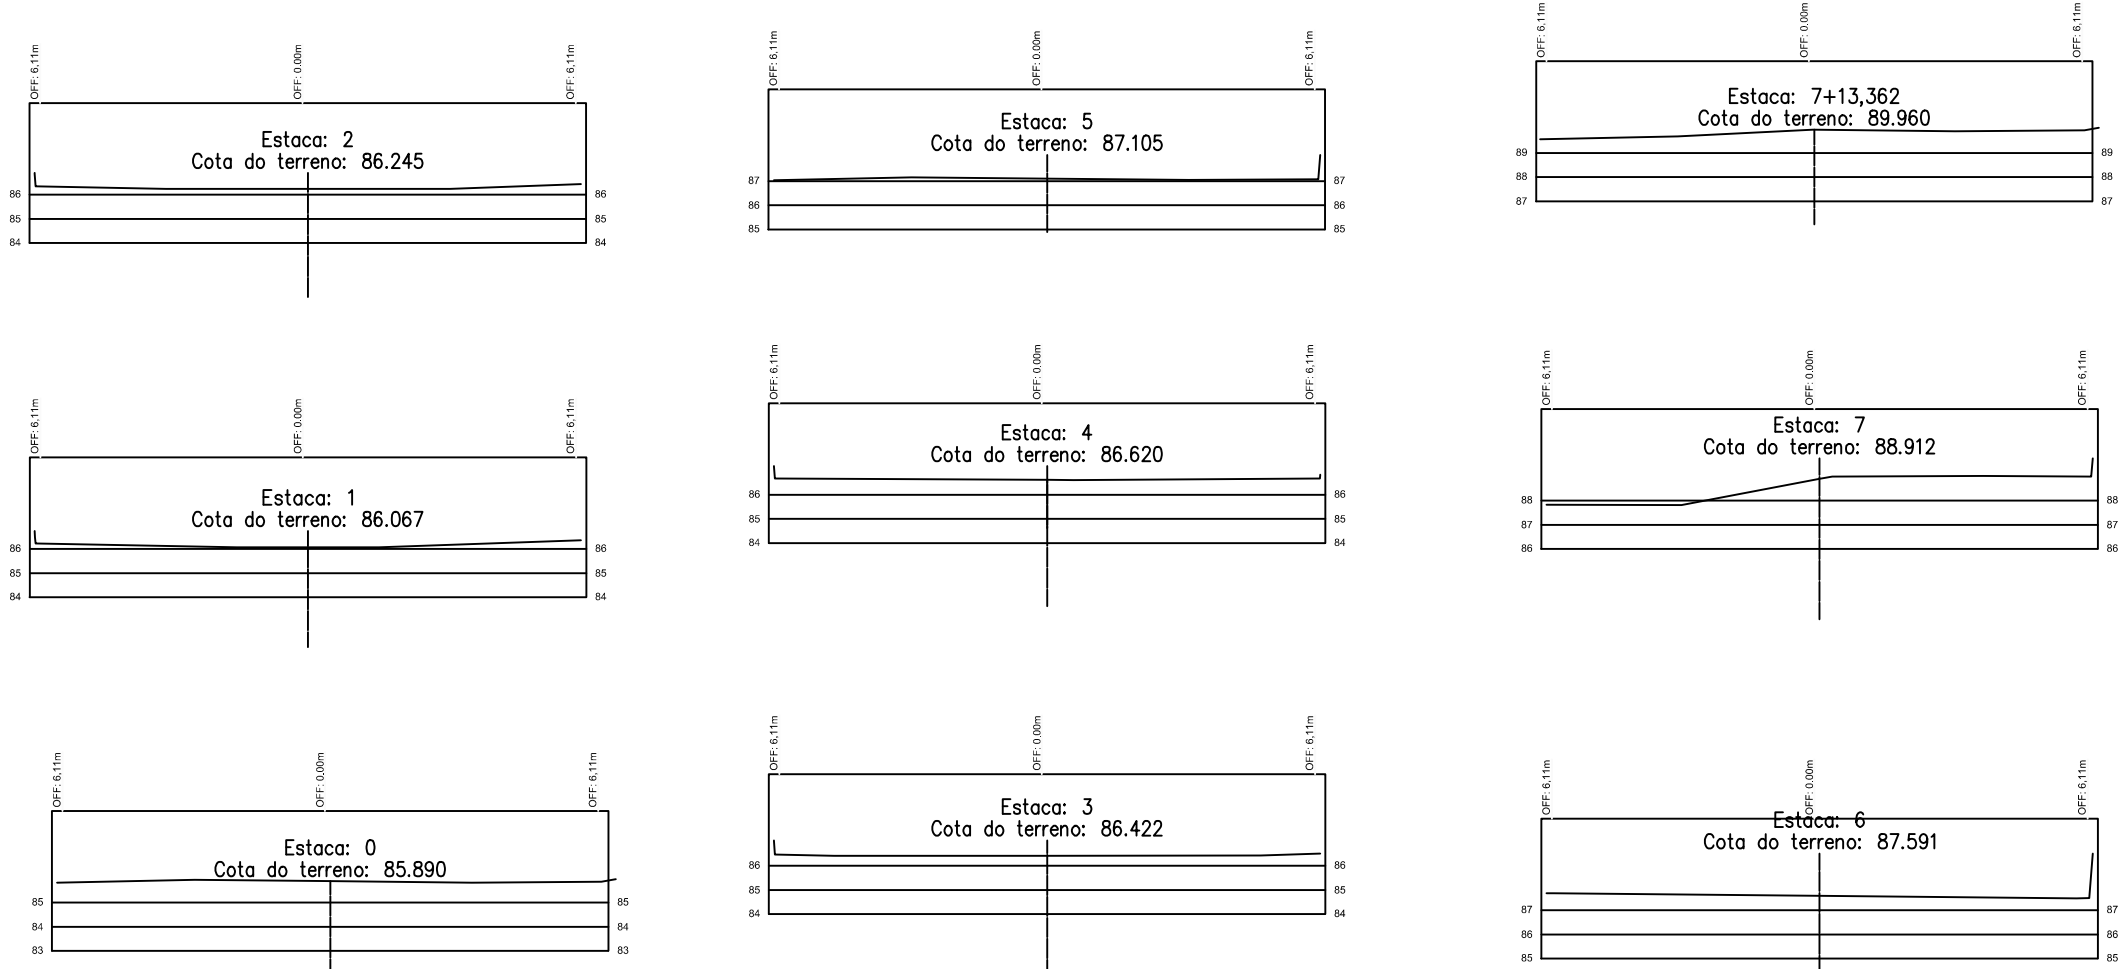


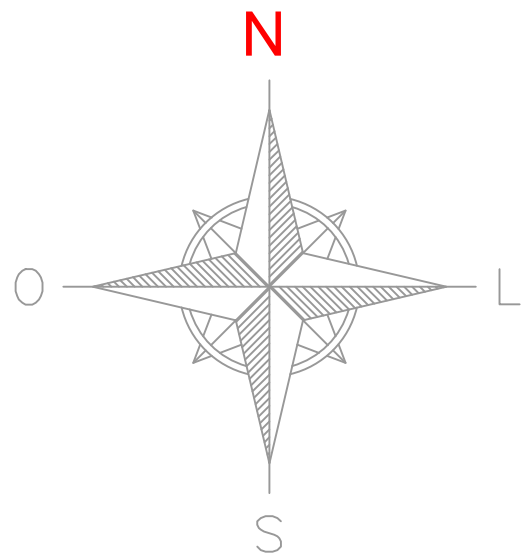

SEÇÕES TRANSVERSAIS
ESC. V: 1/500
ESC. H: 1/250

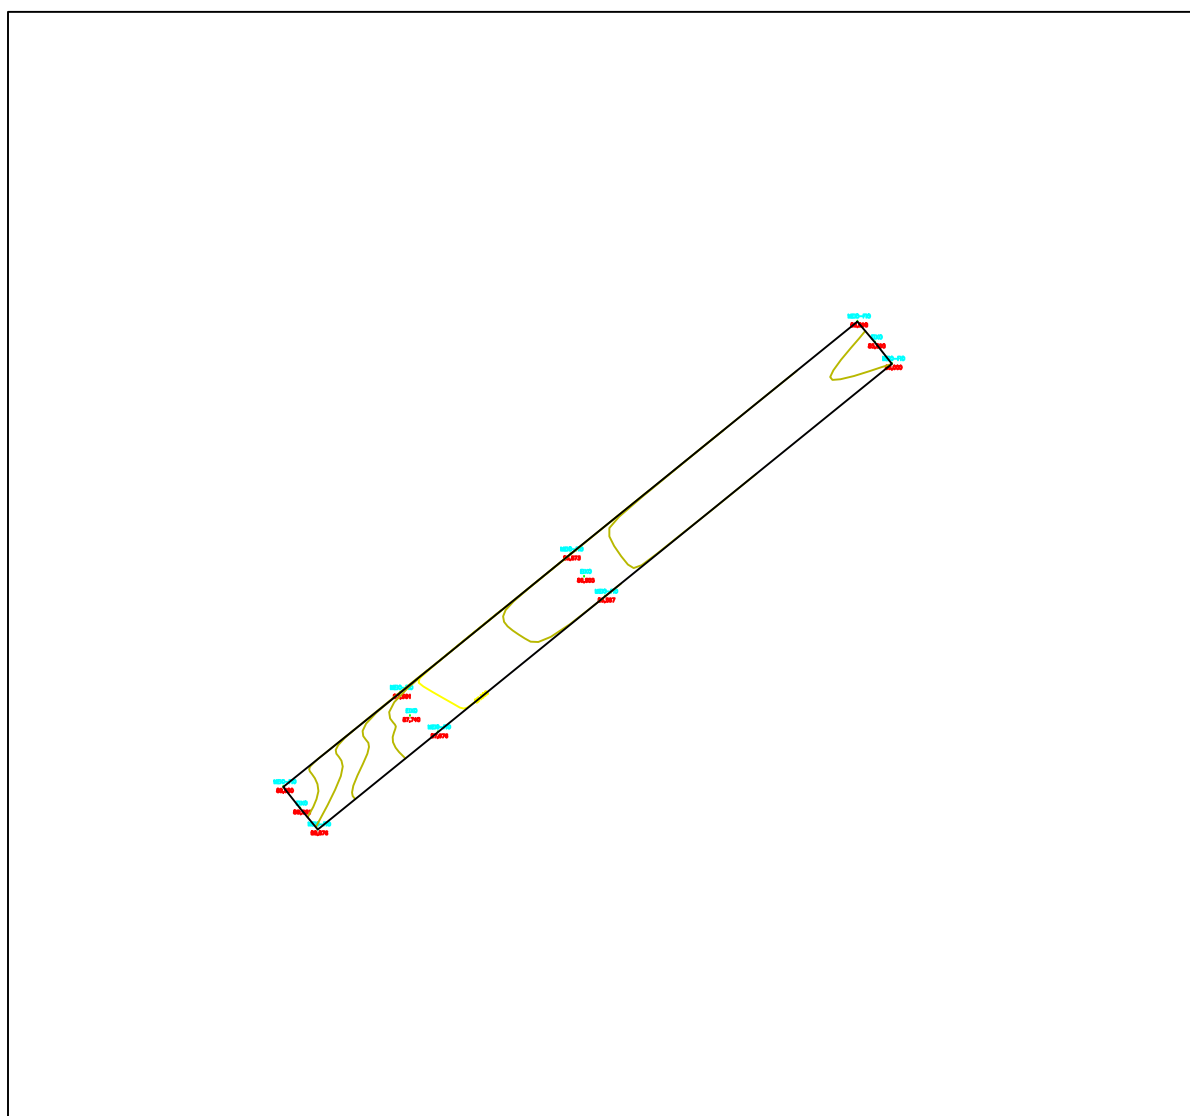

PLANTA BAIXA
ESC.: 1/1000

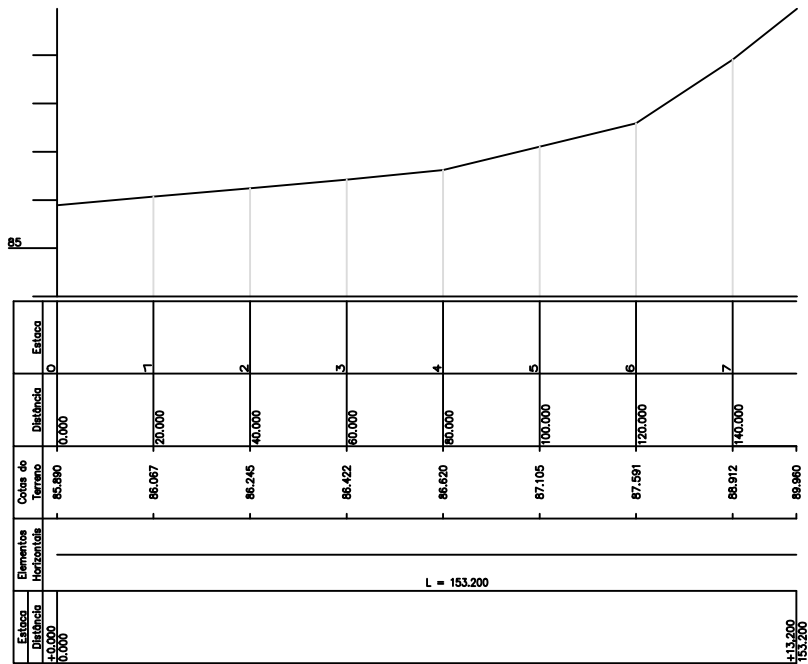

PERFIL LONGITUDINAL
ESC. V: 1/1000
ESC. H: 1/100

QUADRO DE RUAS					MEIO-FIO
ORDEM	RUA	COMP.(M)	LARGURA MÉDIA	ÁREA(M²)	COMP.(M)
1	RUA JOSÉ VIEIRA	153,20	11,32	1.734,96	306,40



PREFEITURA MUNICIPAL DE MACEIÓ - AL
SECRETARIA MUNICIPAL DE INFRAESTRUTURA E URBANIZAÇÃO - SEMINFRA

BAIRRO DO TABULEIRO DO MARTINS			
TÍTULO: PLANTA BAIXA, PERFIL LONGITUDINAL E SEÇÕES TRANSVERSAIS DA RUA JOSÉ VIEIRA		PROJETO: JOSÉ EWERTON DA SILVA MATOS TÉCNICO EM TOPOGRAFIA	
ESCALA: INDICADA	CÓDIGO:	DATA: JULHO / 2019	REVISÃO: 01 / 01