


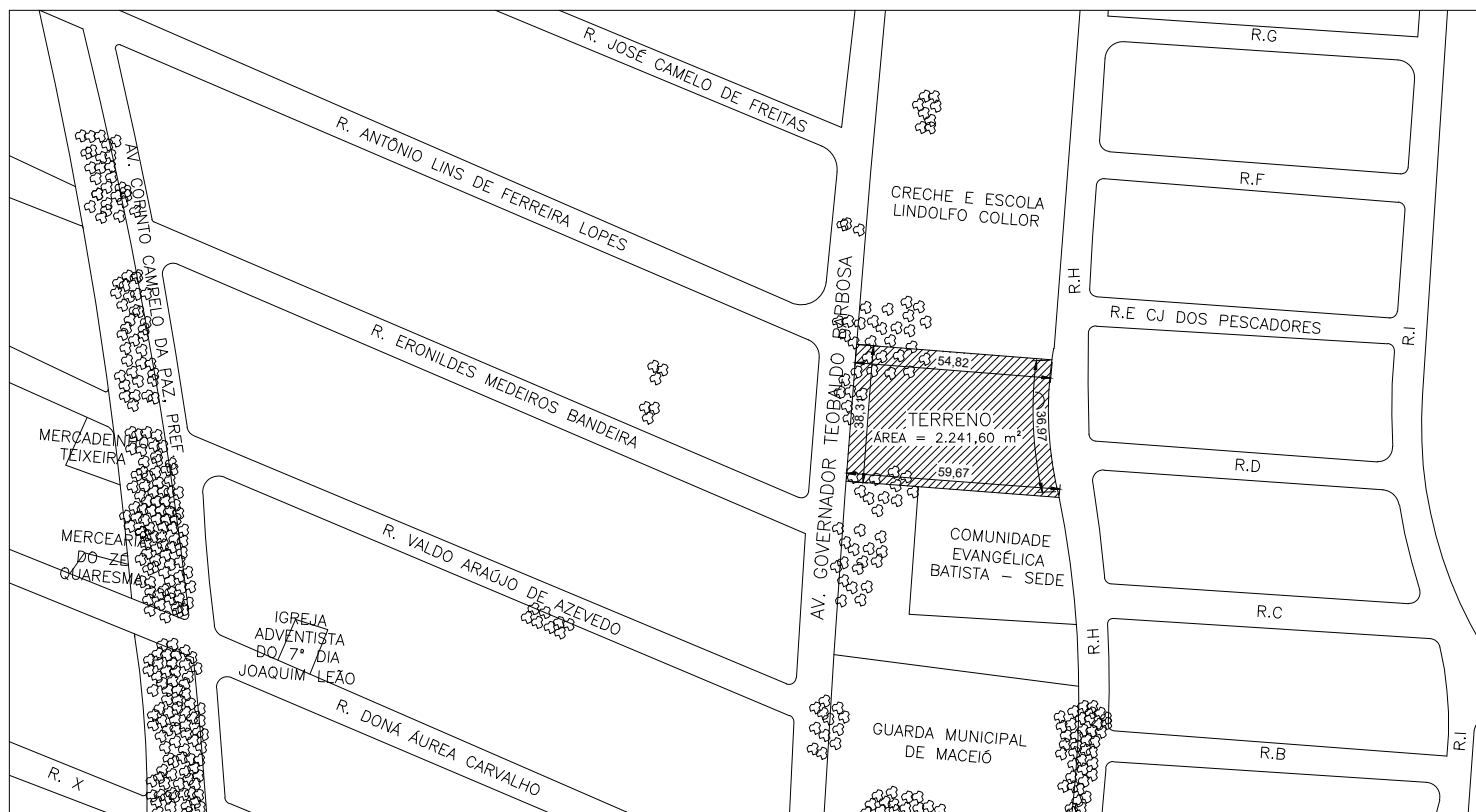

PLANTA DE SITUAÇÃO

ESC.: 1/2000

PREFEITURA MUNICIPAL DE MACEIÓ
SECRETARIA MUNICIPAL DE EDUCAÇÃO
SETOR DE INFRAESTRUTURA



ESCOLA:
CRECHE/PRÉ-ESCOLA VERGEL DO LAGO

ÁREAS:	TERRENO:	2.241,60m ²	DESENHO/CAD:	PRANCHAS: 01/01
	CONSTRUÇÃO:		ESCALA:	
	COBERTA:		DATA:	

OBRA:	PLANTA DE SITUAÇÃO
PROJETO:	SETOR DE INFRAESTRUTURA/ SEMED