


LEGENDA

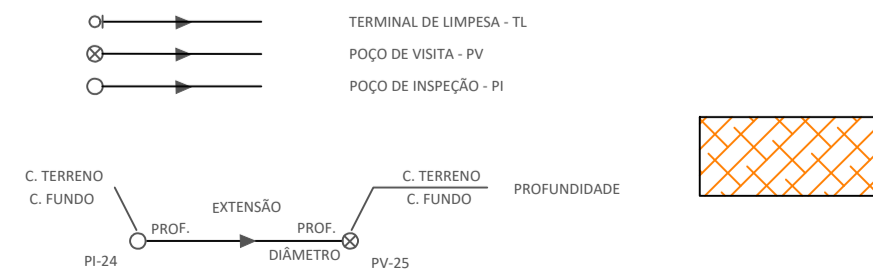

PREFEITURA MUNICIPAL DE MACEIÓ/AL
SECRETARIA MUNICIPAL DE INFRA-ESTRUTURA - SEMINFRA



PROGRAMA DE REVITALIZAÇÃO DE BAIRROS DE MACEIÓ
SISTEMA DE ESGOTAMENTO SANITÁRIO PARTE ALTA
REDE COLETORA DE ESGOTOS - CAMPOS DOS PALMARES, JARDIM SAÚDE, GAMA LINS E SANTA HELENA
PLANTA GERAL DE LOCAÇÃO

RESPONSÁVEL TÉCNICO:

Abelardo Costa Melo Sobrinho
Engº Civil - CREA: 1971-Q/AL

ESCALA: 1 : 5000	DATA: AGO/2019	DES. Nº 02/11	REVISÃO: 00	ARG. VERTICAL:	DESENHO:
---------------------	-------------------	------------------	----------------	----------------	----------