



LEGENDA

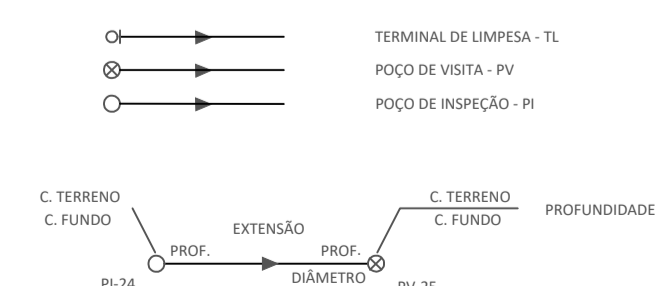

ARTICULAÇÃO

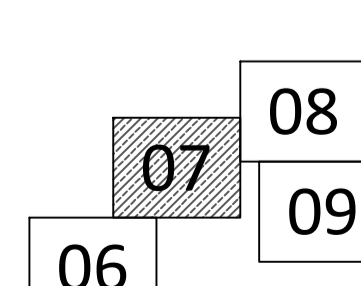

PREFEITURA MUNICIPAL DE MACEIÓ/AL
SECRETARIA MUNICIPAL DE INFRA-ESTRUTURA - SEMINFRA



TECNICO:

Abelardo Costa Melo Sobrinho
Eng^o Civil - CREA: 1971-D/AL

PROGRAMA DE REVITALIZAÇÃO DE BAIRROS DE MACEIÓ
SISTEMA DE ESGOTAMENTO SANITÁRIO
REDE COLETORA E TRATAMENTO DE ESGOTOS-GAMA LINS E SANTA HELENA
PLANTA DE CAMINHAMENTO

ESCALA: 1 : 1000	DATA: AGO/2019	DES. N° 07/11	REVISAO: 00	ARQ. VERTICAL:	DESENHO:
---------------------	-------------------	------------------	----------------	----------------	----------